


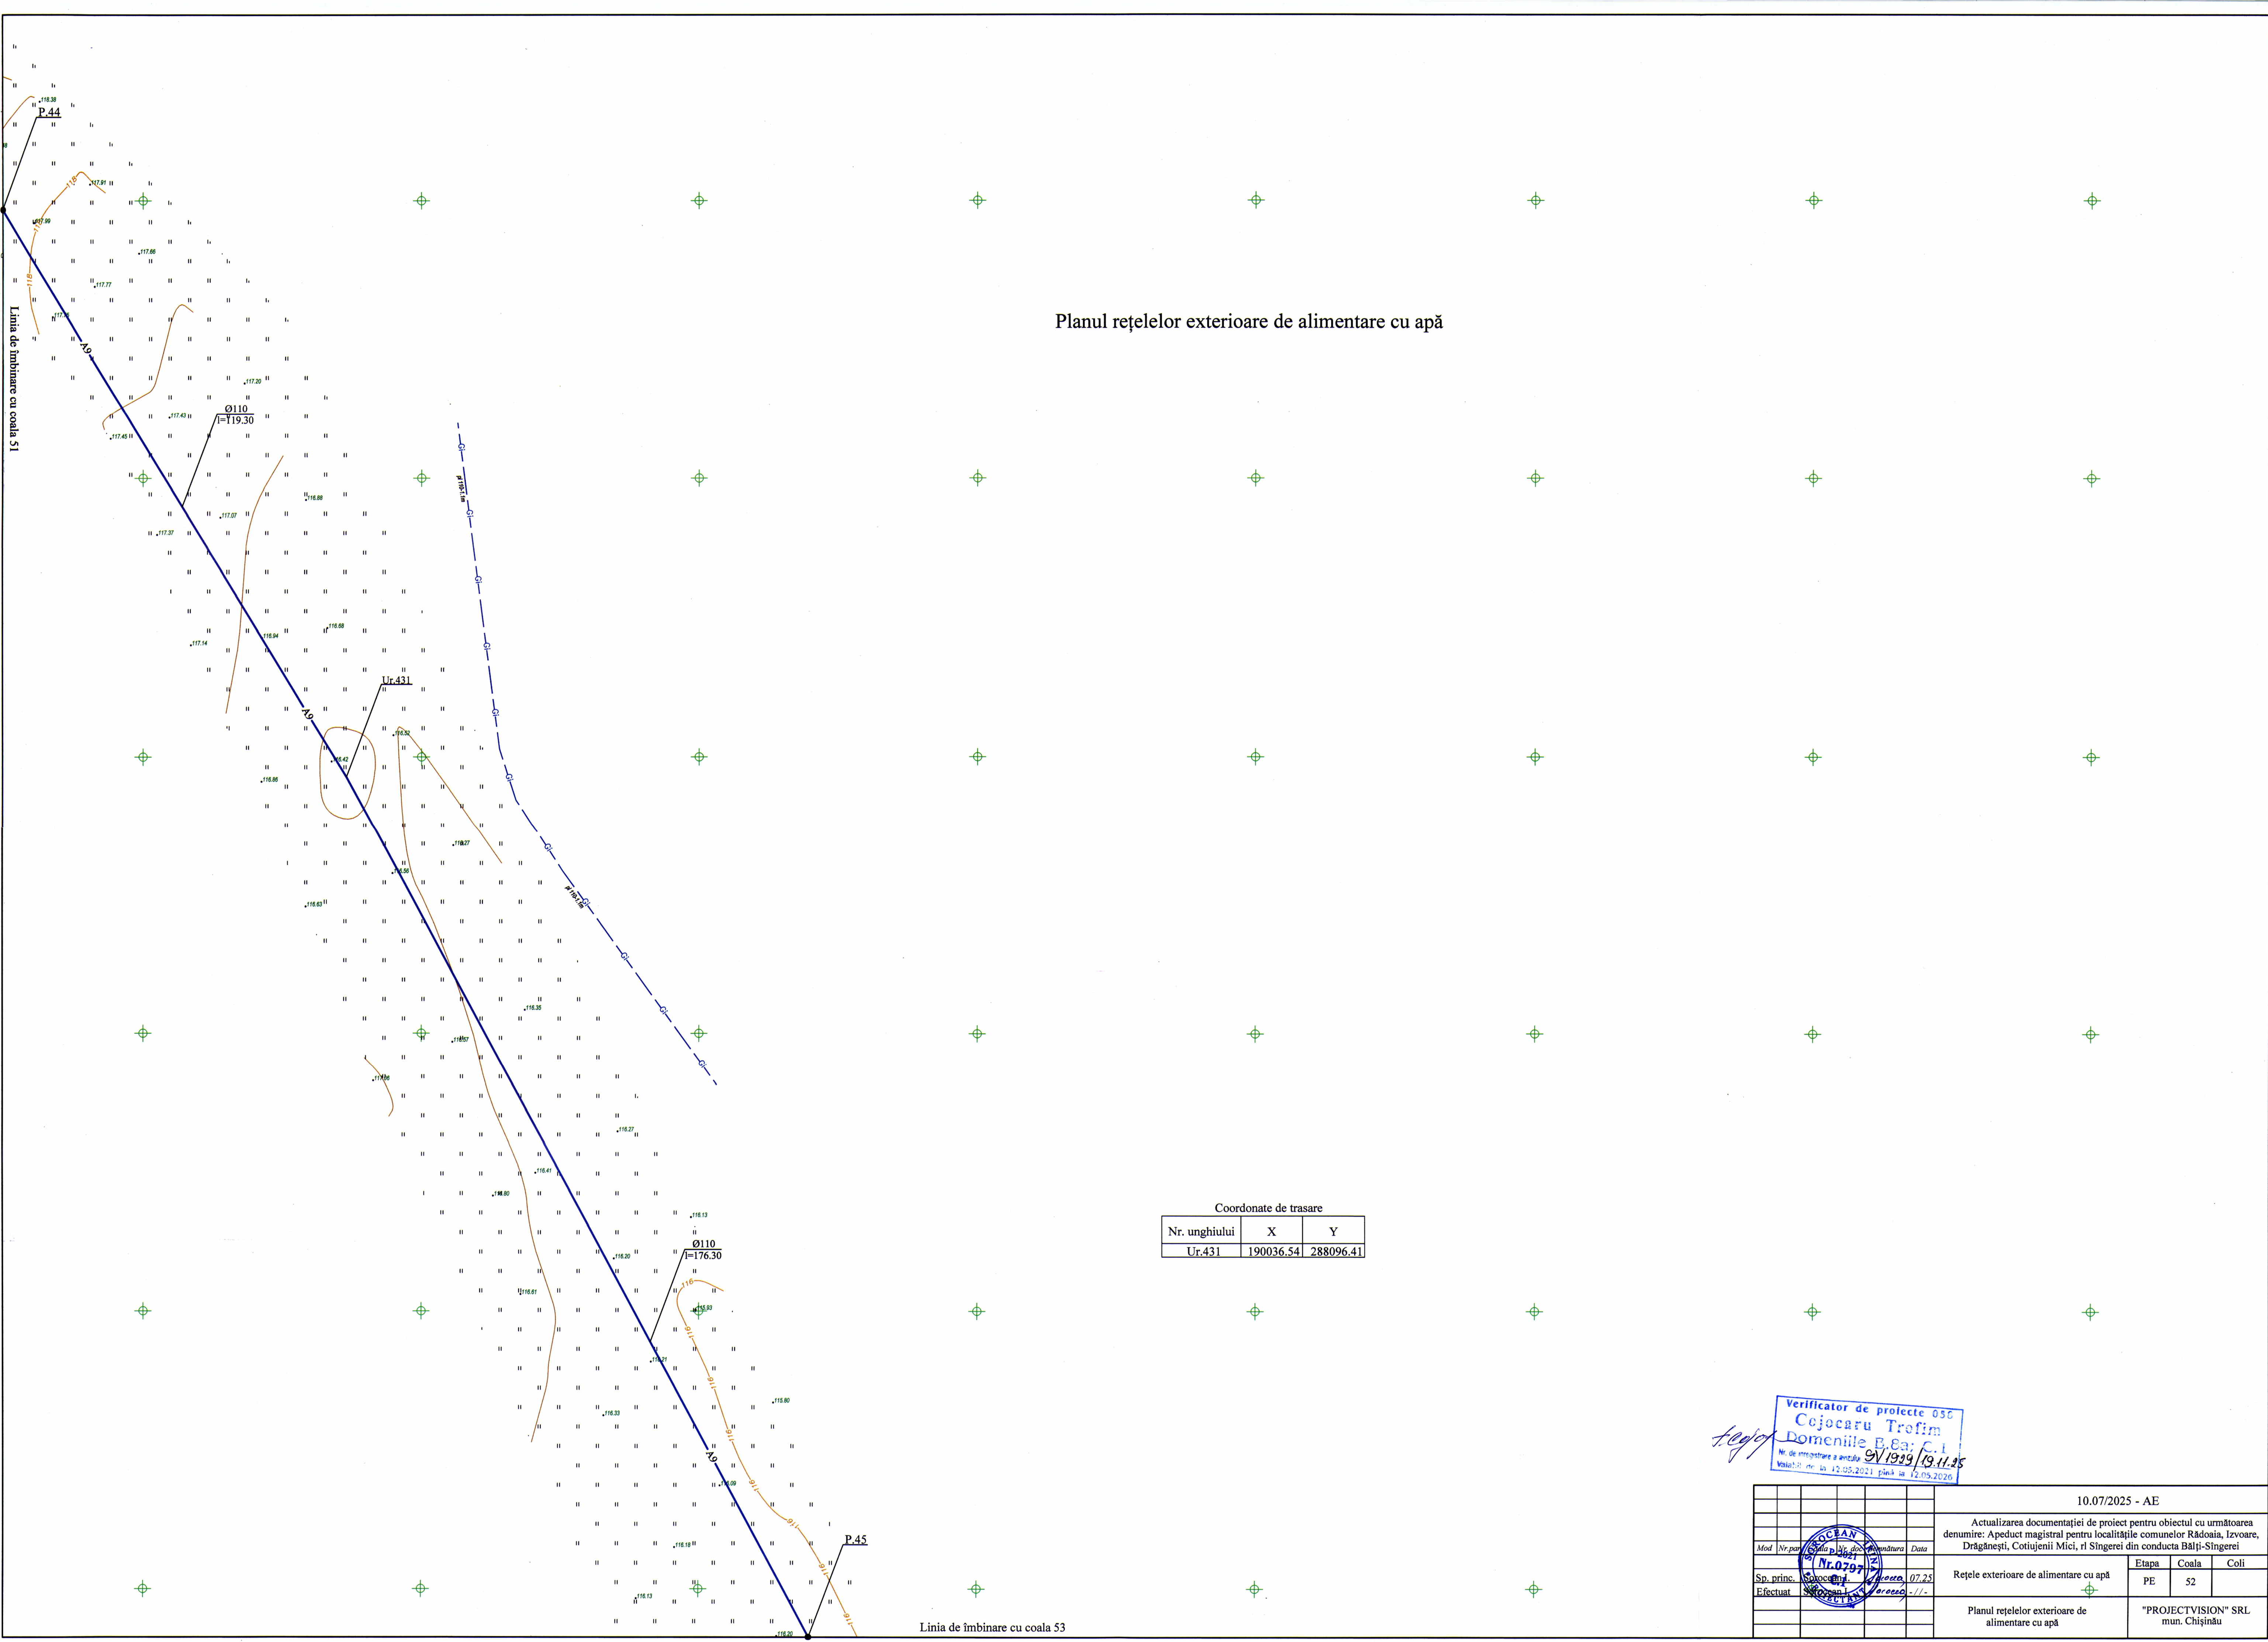

Planul rețelelor exterioare de alimentare cu apă

Coordonate de trasare		
Nr. unghiului	X	Y
Ur.431	190036.54	288096.41

Verificator de proiecte 056
Cojocaru Trofim
Domeniile E.8a: C.1
Nr. de înregistrare a proiectului 9/1939/19.11.25
Validat de la 12.05.2021 până la 12.05.2026

10.07/2025 - AE			
Actualizarea documentației de proiect pentru obiectul cu următoarea denumire: Apeduct magistral pentru localitățile comunelor Rădoia, Izvoare, Drăgănești, Cotuieni Mici, rî Singerei din conducta Bălți-Singerei			
Rețele exterioare de alimentare cu apă	Etapă	Coala	Coli
	PE	52	
Planul rețelelor exterioare de alimentare cu apă		"PROJECTVISION" SRL mun. Chișinău	