


PLAN GENERAL/TRASARE SC 1:500

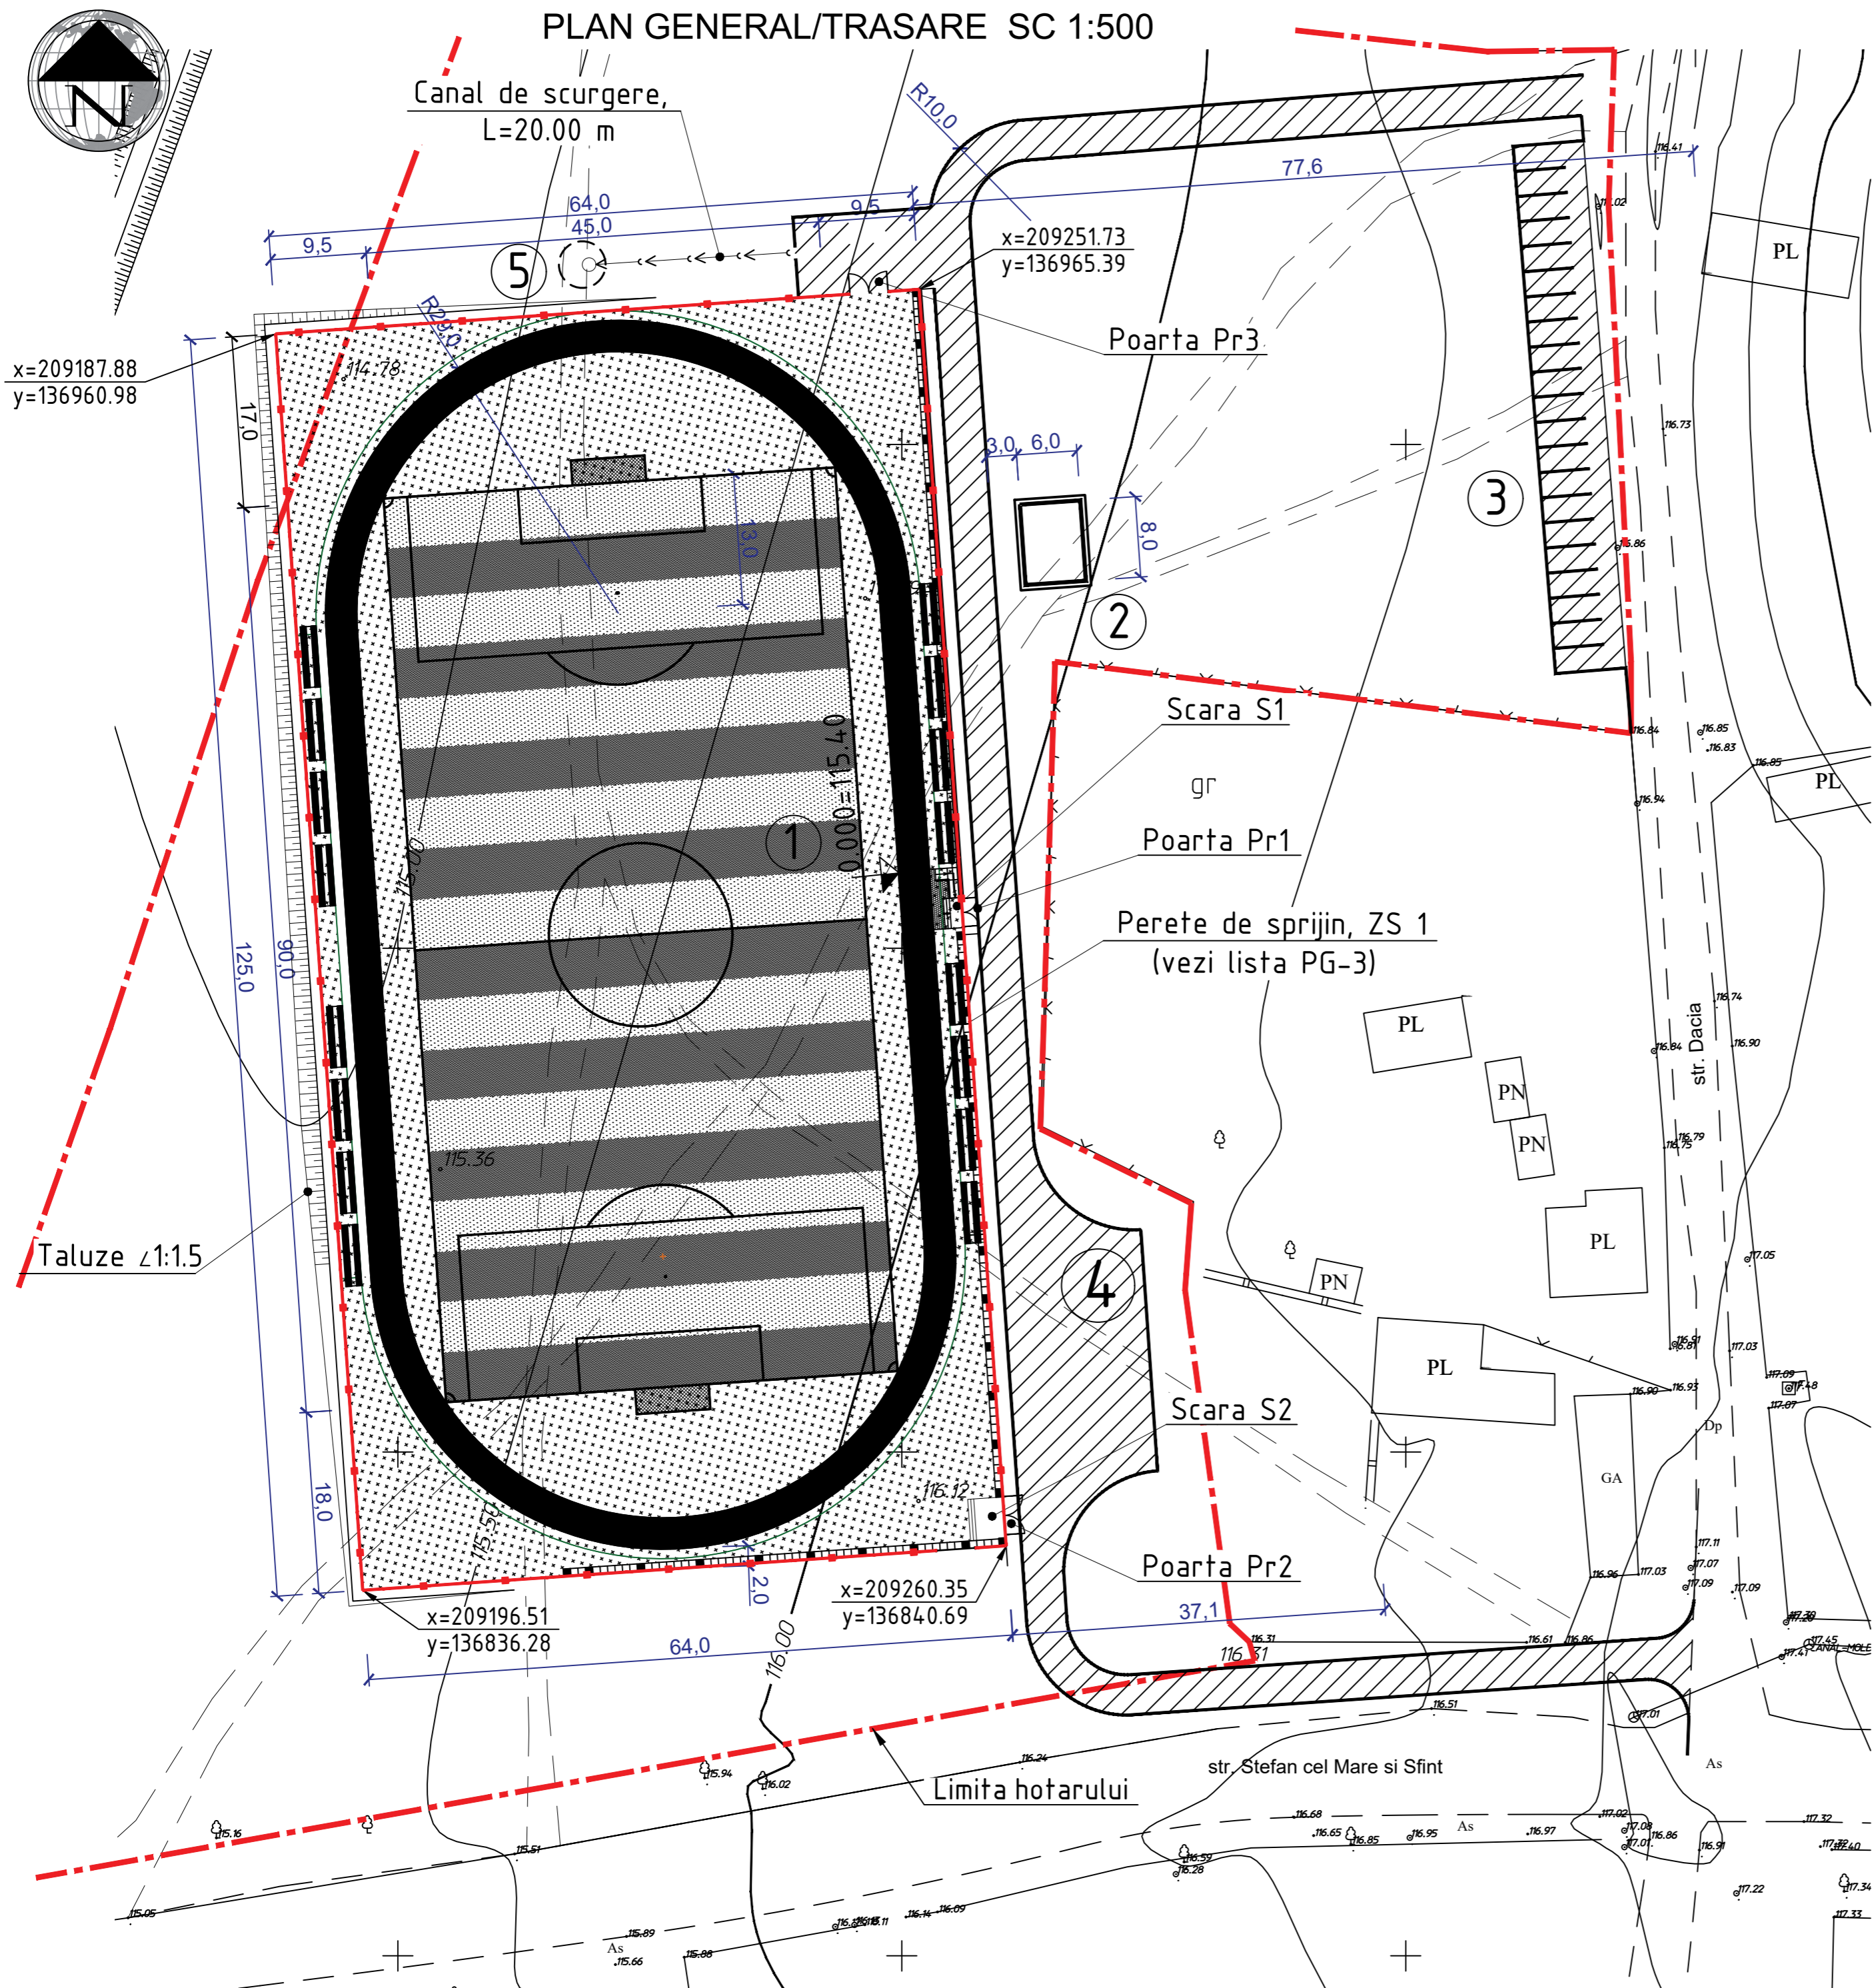

EXPLOATAREA CLADIRILOR SI EDIFICIILOR

Nr.	DENUMIREA	NOTA
1	Teren de fotbal 45x90m cu pista de alergare	Proiect
2	WC	Faza 2
3	Parcare de zi(vizitatori)	Faza 2
4	Parcare	Faza 2
5	Fintina de drenaj	Faza 2

INDICIILOR TEHNICO-ECONOMICI

Nr	DENUMIREA	Indici	Cantitatea	NOTA
1	Aria lotului	ha	2.6681	
2	Aria teren de fotbal ingradit	m2	8000.0	
3	Aria pista de alergare	m2	903.0	
4	POT	%	30.0	

TABELA INDICIILOR CANTITATIVI SI A VOLUMELOR DE LUCRU PE PLANUL GENERAL

Nºpe plan	Denumirea	Un.	Cantitatea
1	Aria terenului	ha	2.6681
2	Zona verde	m²	35.00
3	Îmbrăcăminte rutieră din plăci de beton pentru pietoni	m²	25.00
4	Îmbrăcăminte rutieră de beton asfaltic pentru accese	m²	980.00
5	Îmbrăcăminte rutieră din pista de alergare	m²	903.00
6	Îmbrăcăminte rutieră din gazon natural (pentru teren de fotbal)	m²	4050.80
7	Gazon obișnuit	m²	300.00
8	Placă de tip "Bordur" pentru pietoni PB 50.20.10	m.l.	25.00
9	Placă de tip "Bordur" pentru accese PB 100.30.15	m.l.	850.00
10	Canal de scurgere (fortificat)	m	20.00
11	Gard din metal "eurogard"	m.l.	367.00

DATE CONVENTIONALE

- Teren proiectat
- Imobil existent
- Wc (Etapa 2)
- Acces rutier
- Ingradirea terenului de sport
- Gazon
- Hotarul terenului
- Zid de sprijin

Mod.	Nr.par	Coala	Nr.doc	Semnatura	Data
Construcția terenului de sport cu nr. cadastral 57163050348 s. Borogani r-nul Leova.					
Teren de fotbal					
Plan general Sc 1: 500.					

Etapa	Coala	Coli
PE	2	7

Соголасовано
 Инв. № подл.
 Подп. и дата
 Взам. инв. №