


Plan etaj 2 - releveu

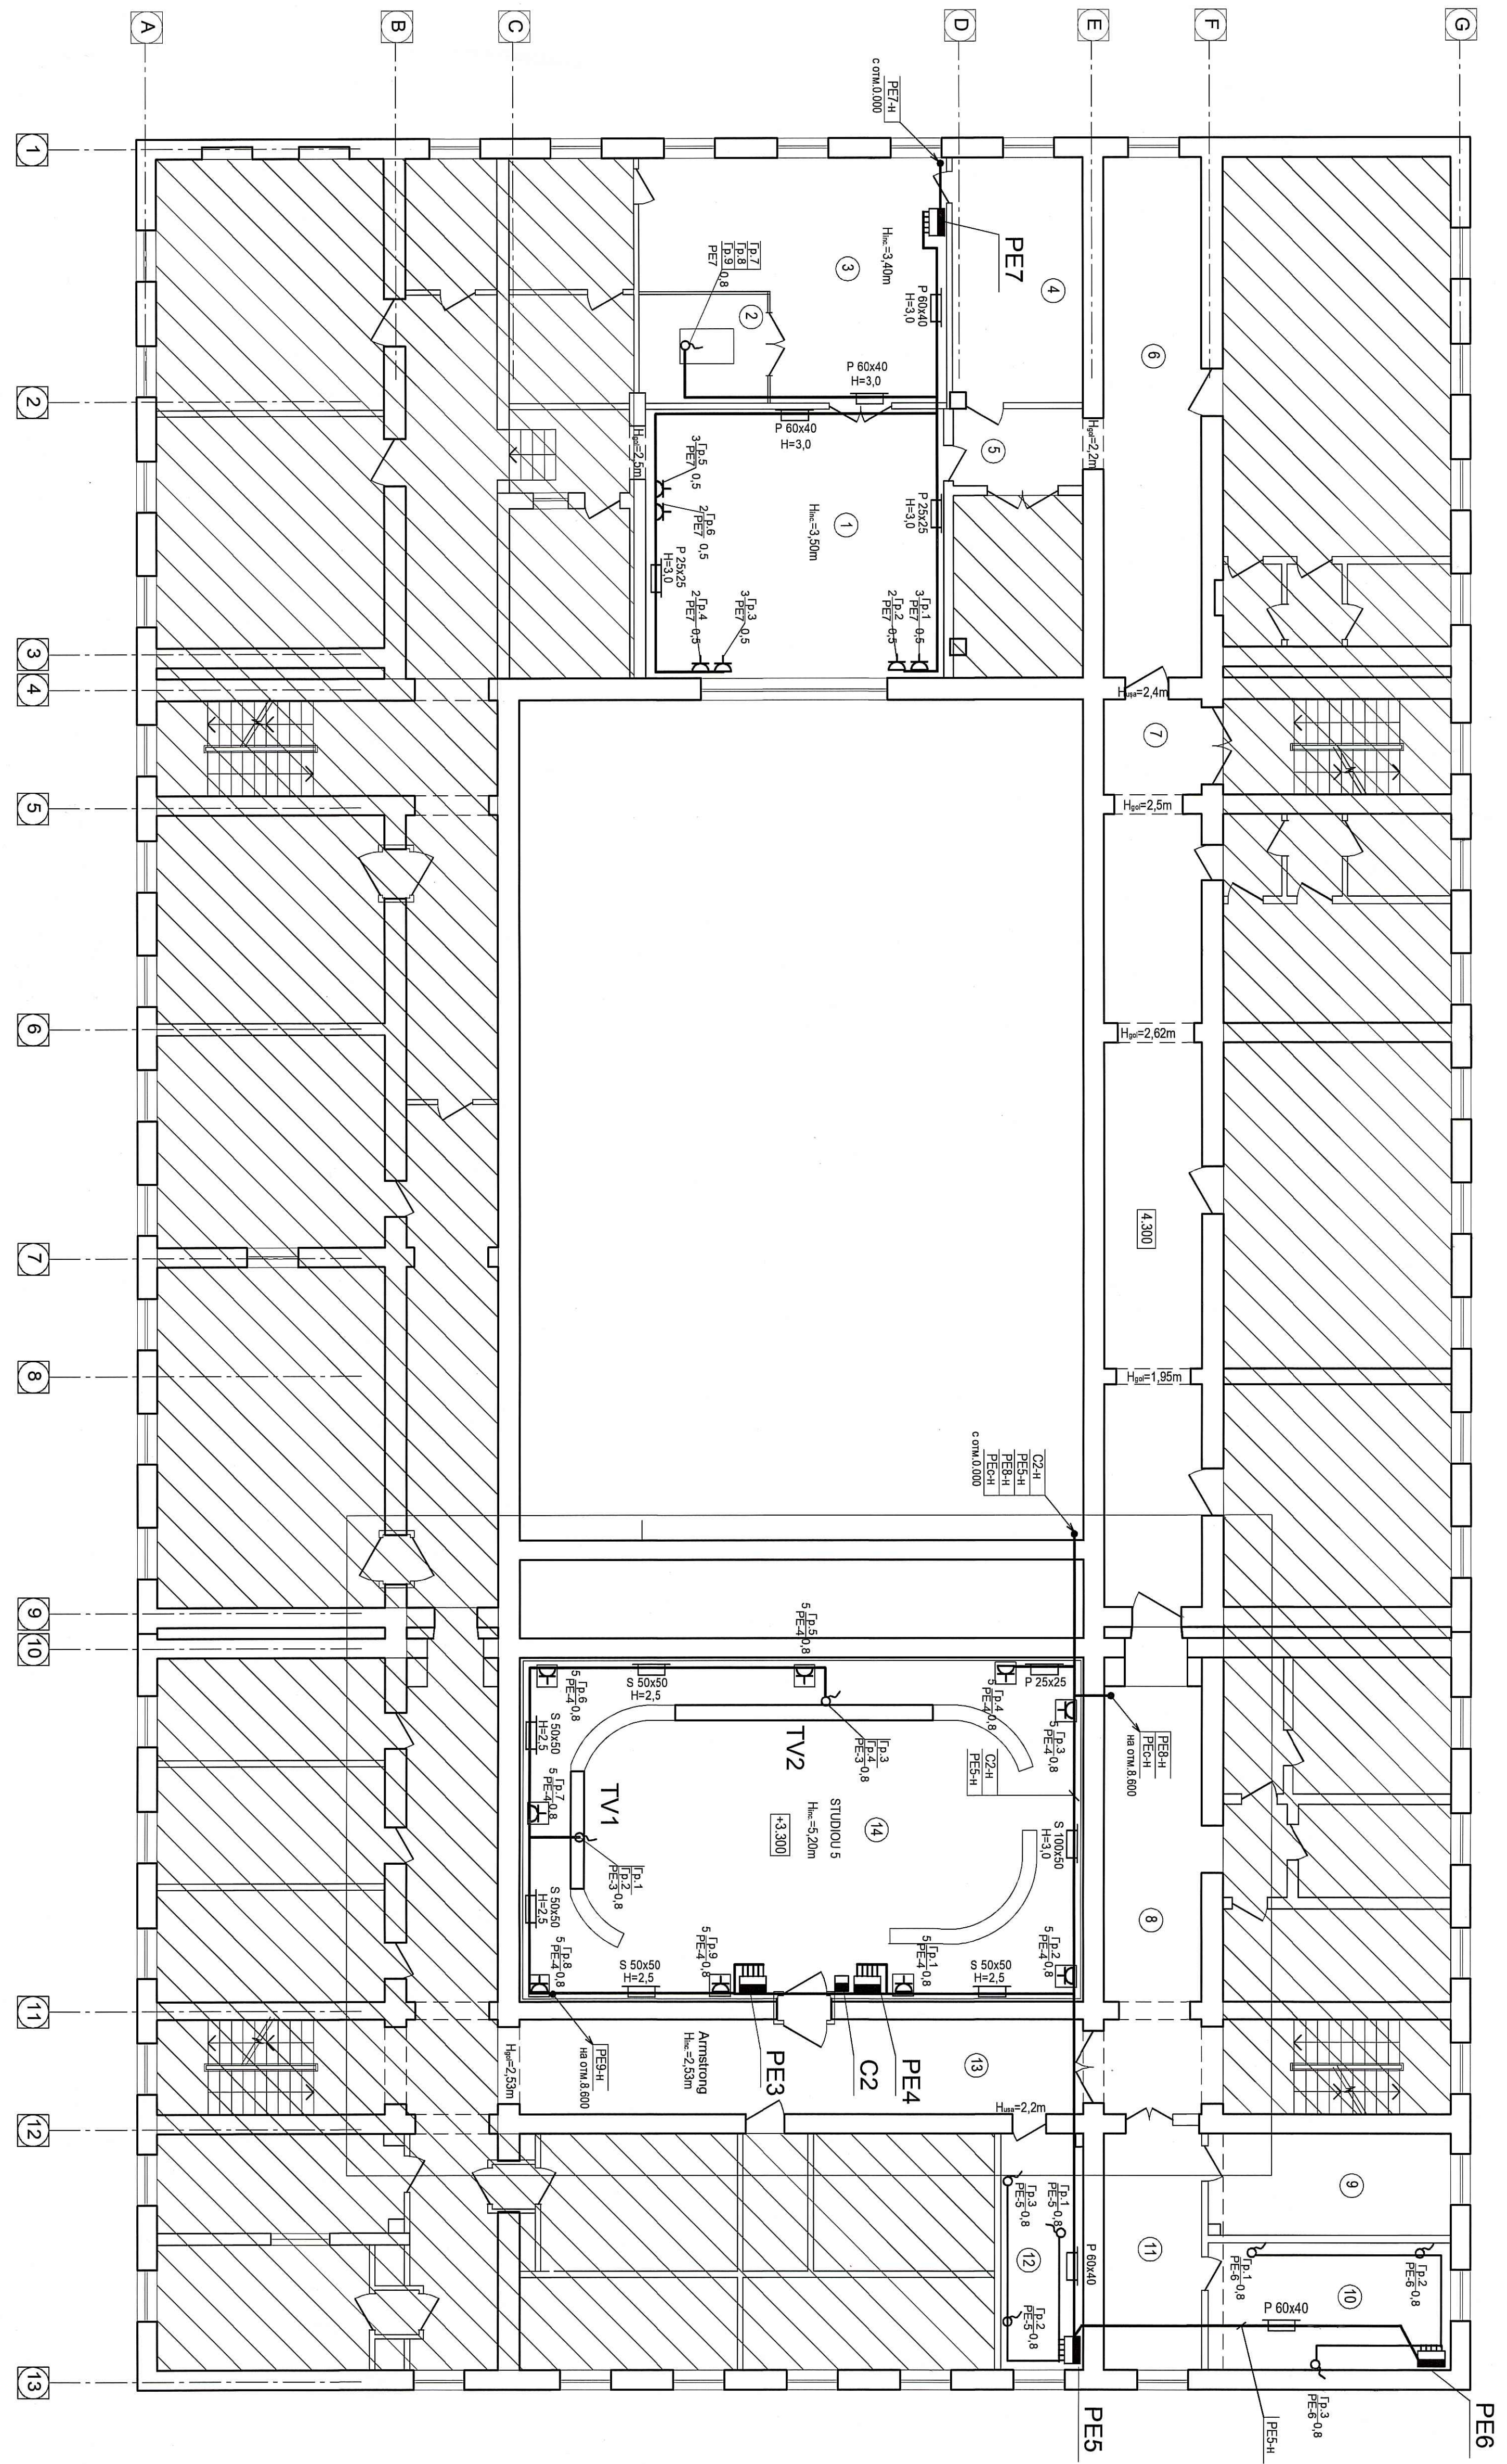

Plan etaj 2 - releveu

Explicatia Incaperilor

N pe plan	Denumirea	Suprafata, m²
1	Birou redactie	51,96
2	Incalzire server	9,10
3	Birou	39,36
4	Birou	20,65
5	Coridor	7,15
6	Coridor	32,93
7	Coridor	56,60
8	Coridor	29,75
9	Incalzire auxiliara	16,0
10	Incalzire auxiliara	19,96
11	Incalzire auxiliara	15,0
12	Incalzire auxiliara	12,72
13	Coridor	34,63
14	Studiou	122,30
Suprafata pui reparatii:		468,11

Seamne conventionale:
 - nu necesita reparatie
 - in acest proiect

Verificator de proiecte 099
BUGAYESKI VECESLAV
 D. Timitea C.4.5.6a
 Nr. autorizatiei: 1416/2014
 Valabilitate: 22.12.2025




40 - EEF	
SP princip	Didanco
Sht. Cant.	Foala N doc.
Sht. Cant.	Semn. Data
Alimentarno-studiniy korpus	
Etapla	Planşa
PE	11
S.R.L. "TEAM TRADE" of Chisinau	
Reconstituirea echipamentelor electrice de putere aerelele complexului de fabricatie si studio al S.P. "Compania Tehnologico-Moldova", situat in municipiul Chisinau, soseala hinoesti 64 Cod CPV: 712000040	
M 1:100	
Planşă electrică de proiectare și execuție	
M 1:100	


Plan etaj 3 - relevu

Explicația încăperilor

N pe plan	Denumirea	Suprafața, m ²
1	Hol	16,65
2	Regie	13,42
3	Studiou	18,90
4	Încăpere auxiliară	15,93
5	Coridor	4,95
6	Coridor	6,0
7	Coridor	29,76
8	Înregistrare sunet	1,13
9	Înregistrare sunet	1,13
10	Înregistrare sunet	1,13
11	Birou redacție	86,32
12	Birou	11,95
13	Încăpere server	10,37
14	Coridor	10,65
15	Birou	16,37
16	Birou	17,0
17	Birou	17,0
18	Birou	17,0
19	Birou	17,0

Semne convenționale:

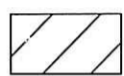 — nu necesită reparație în acest proiect

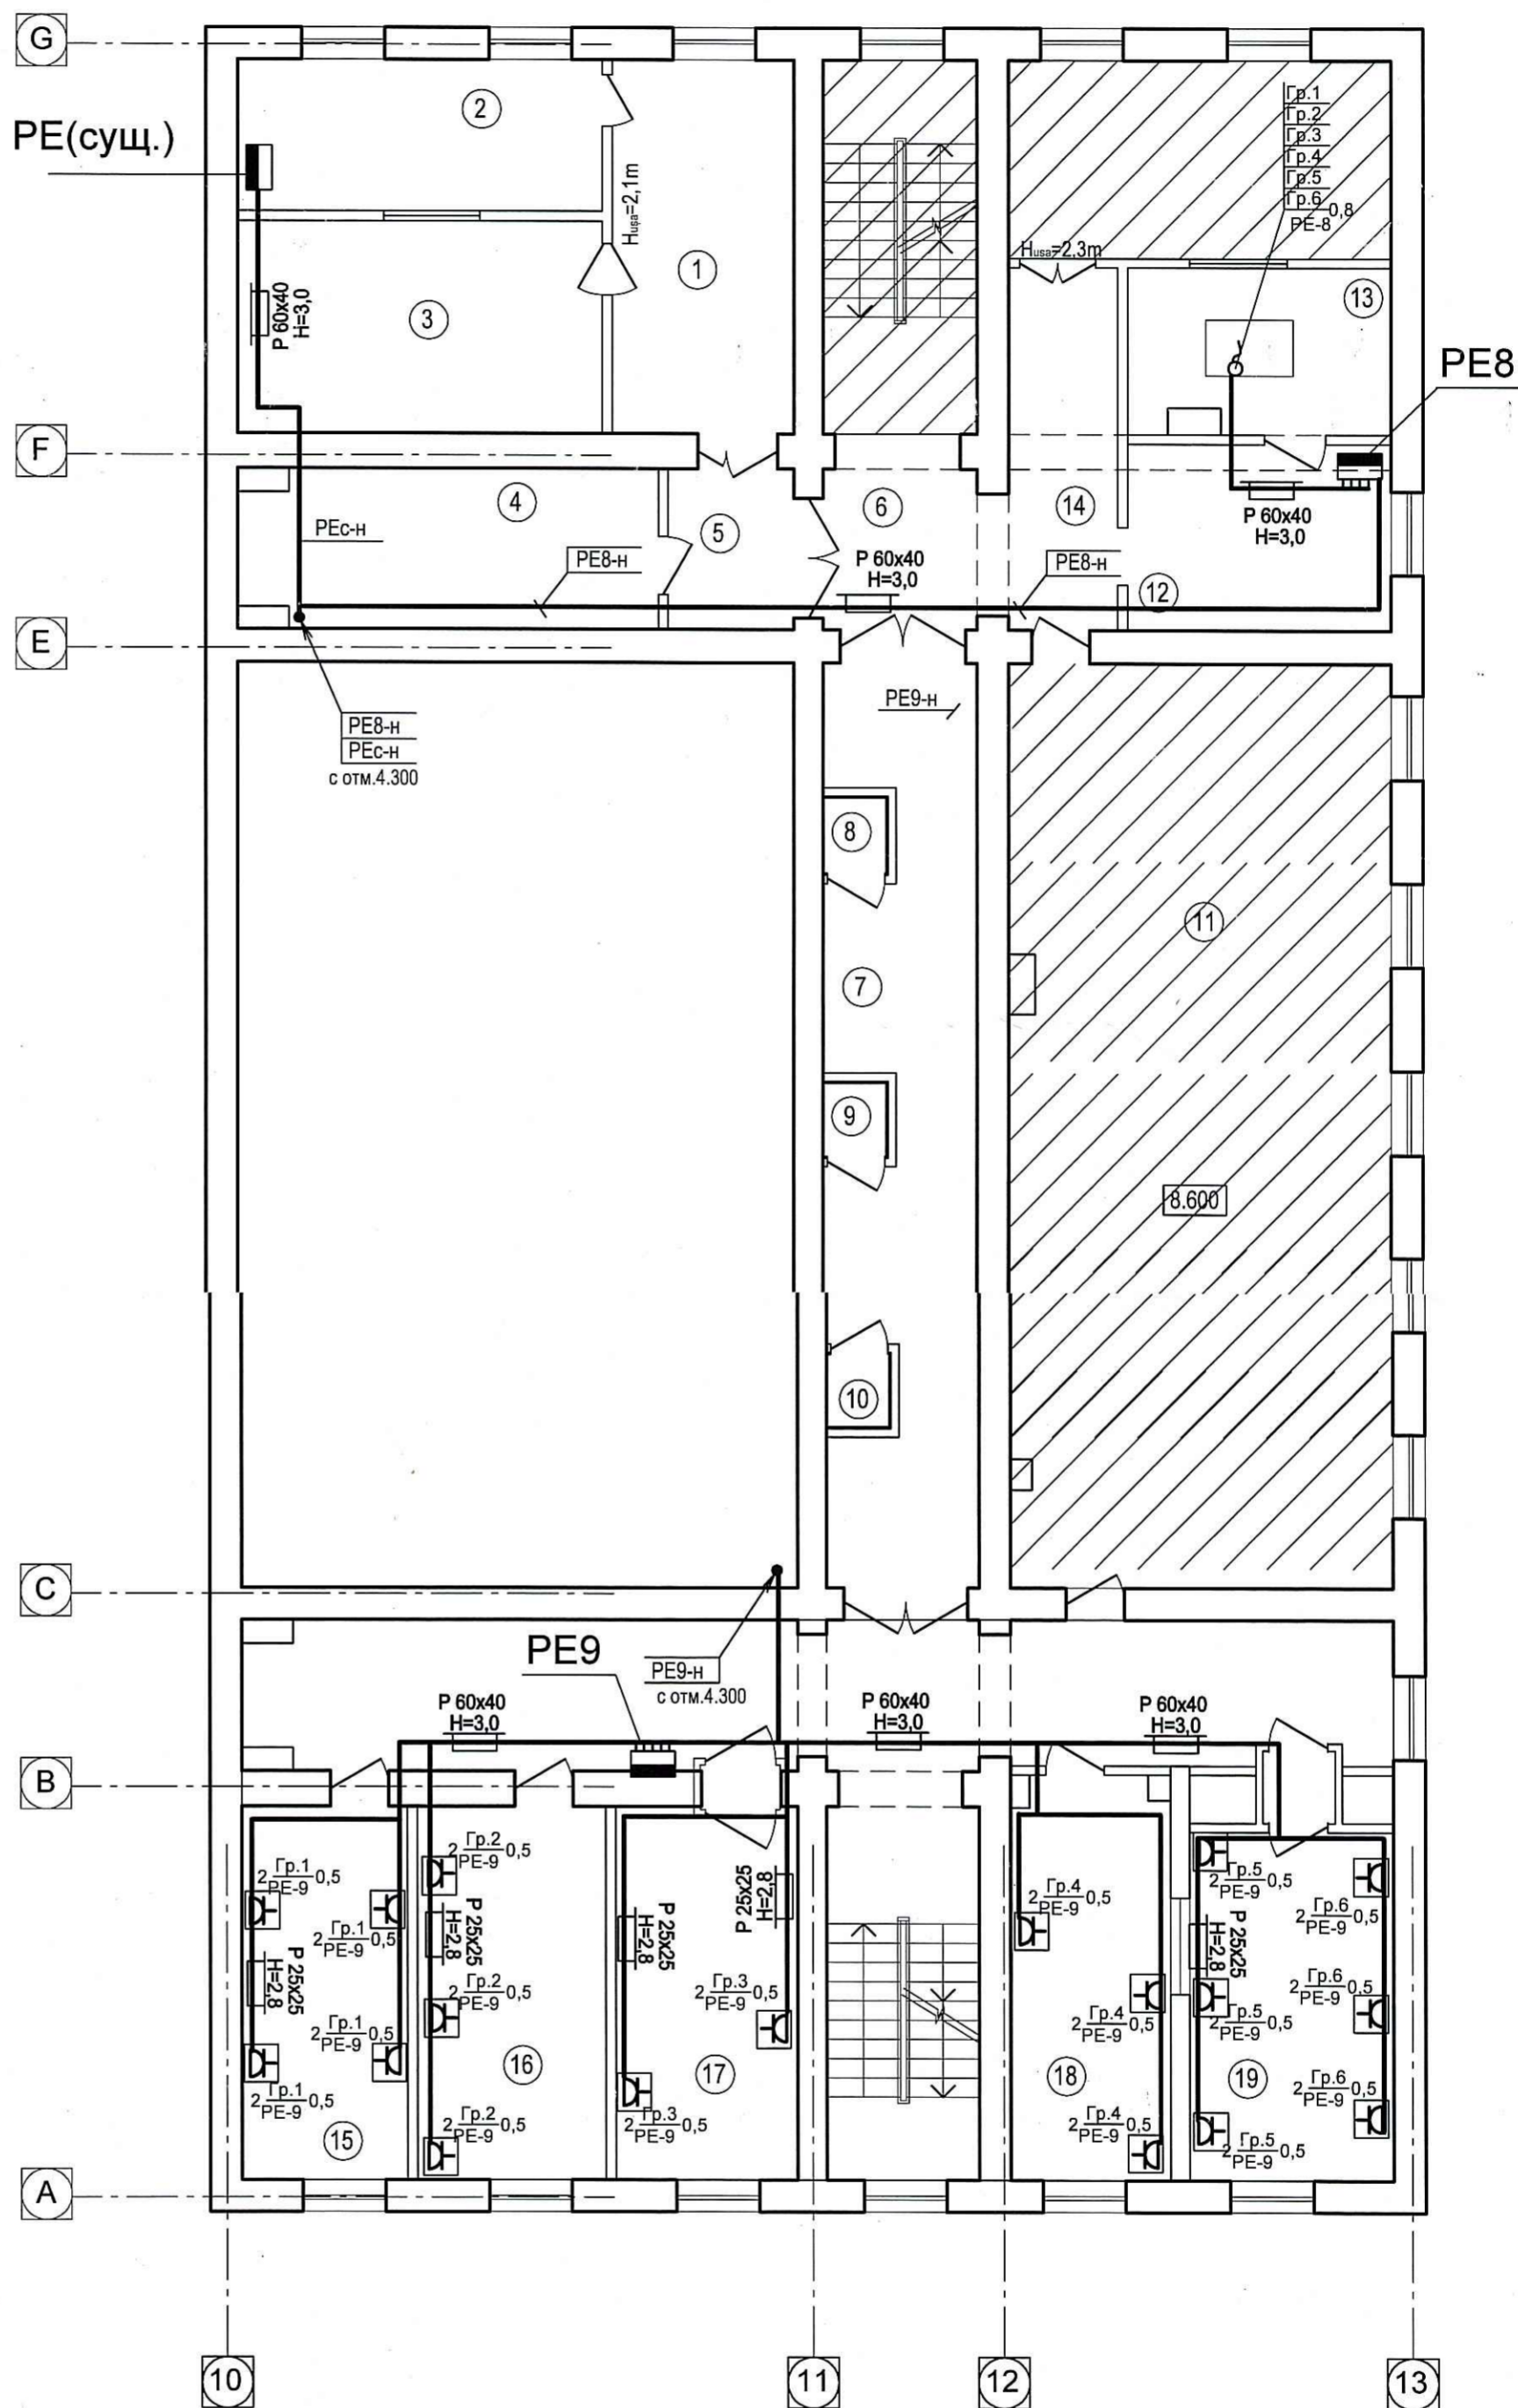

Verificator de proiecte 094
Bugaevski Veaceslav
 Domeniile C.4,5,6a
 Nr. de înregistrare a apăsării: 164/16.07.2016
 Valabil din la 22.12.2021 până la 22.12.2026

Nr. inv. original
 Semnatura și data
 In loc inv. Nr.



					40 - EEF		
					Reconstrucția echipamentelor electrice de putere aferente complexului de feronerie și studiu al I.P. „Compania Teleradio-Moldova”, situat în municipiul Chișinău, șoseaua Hîncești 64 Cod CPV: 71200000-0		
Sch.	Cant.	Foia	N doc.	Semn.	Data	Аппаратно-студийный корпус	
						Etapa	Planșa
						PE	12
Sp.princip.Didenco					04.26	Planșă електрооборудования и сетей 380/220В на отм. 8.600. M 1:100	
					S.R.L. "TEAM TRADE" or.Chișinău		