


Plan de situație S 1 10000

Schema amplasării

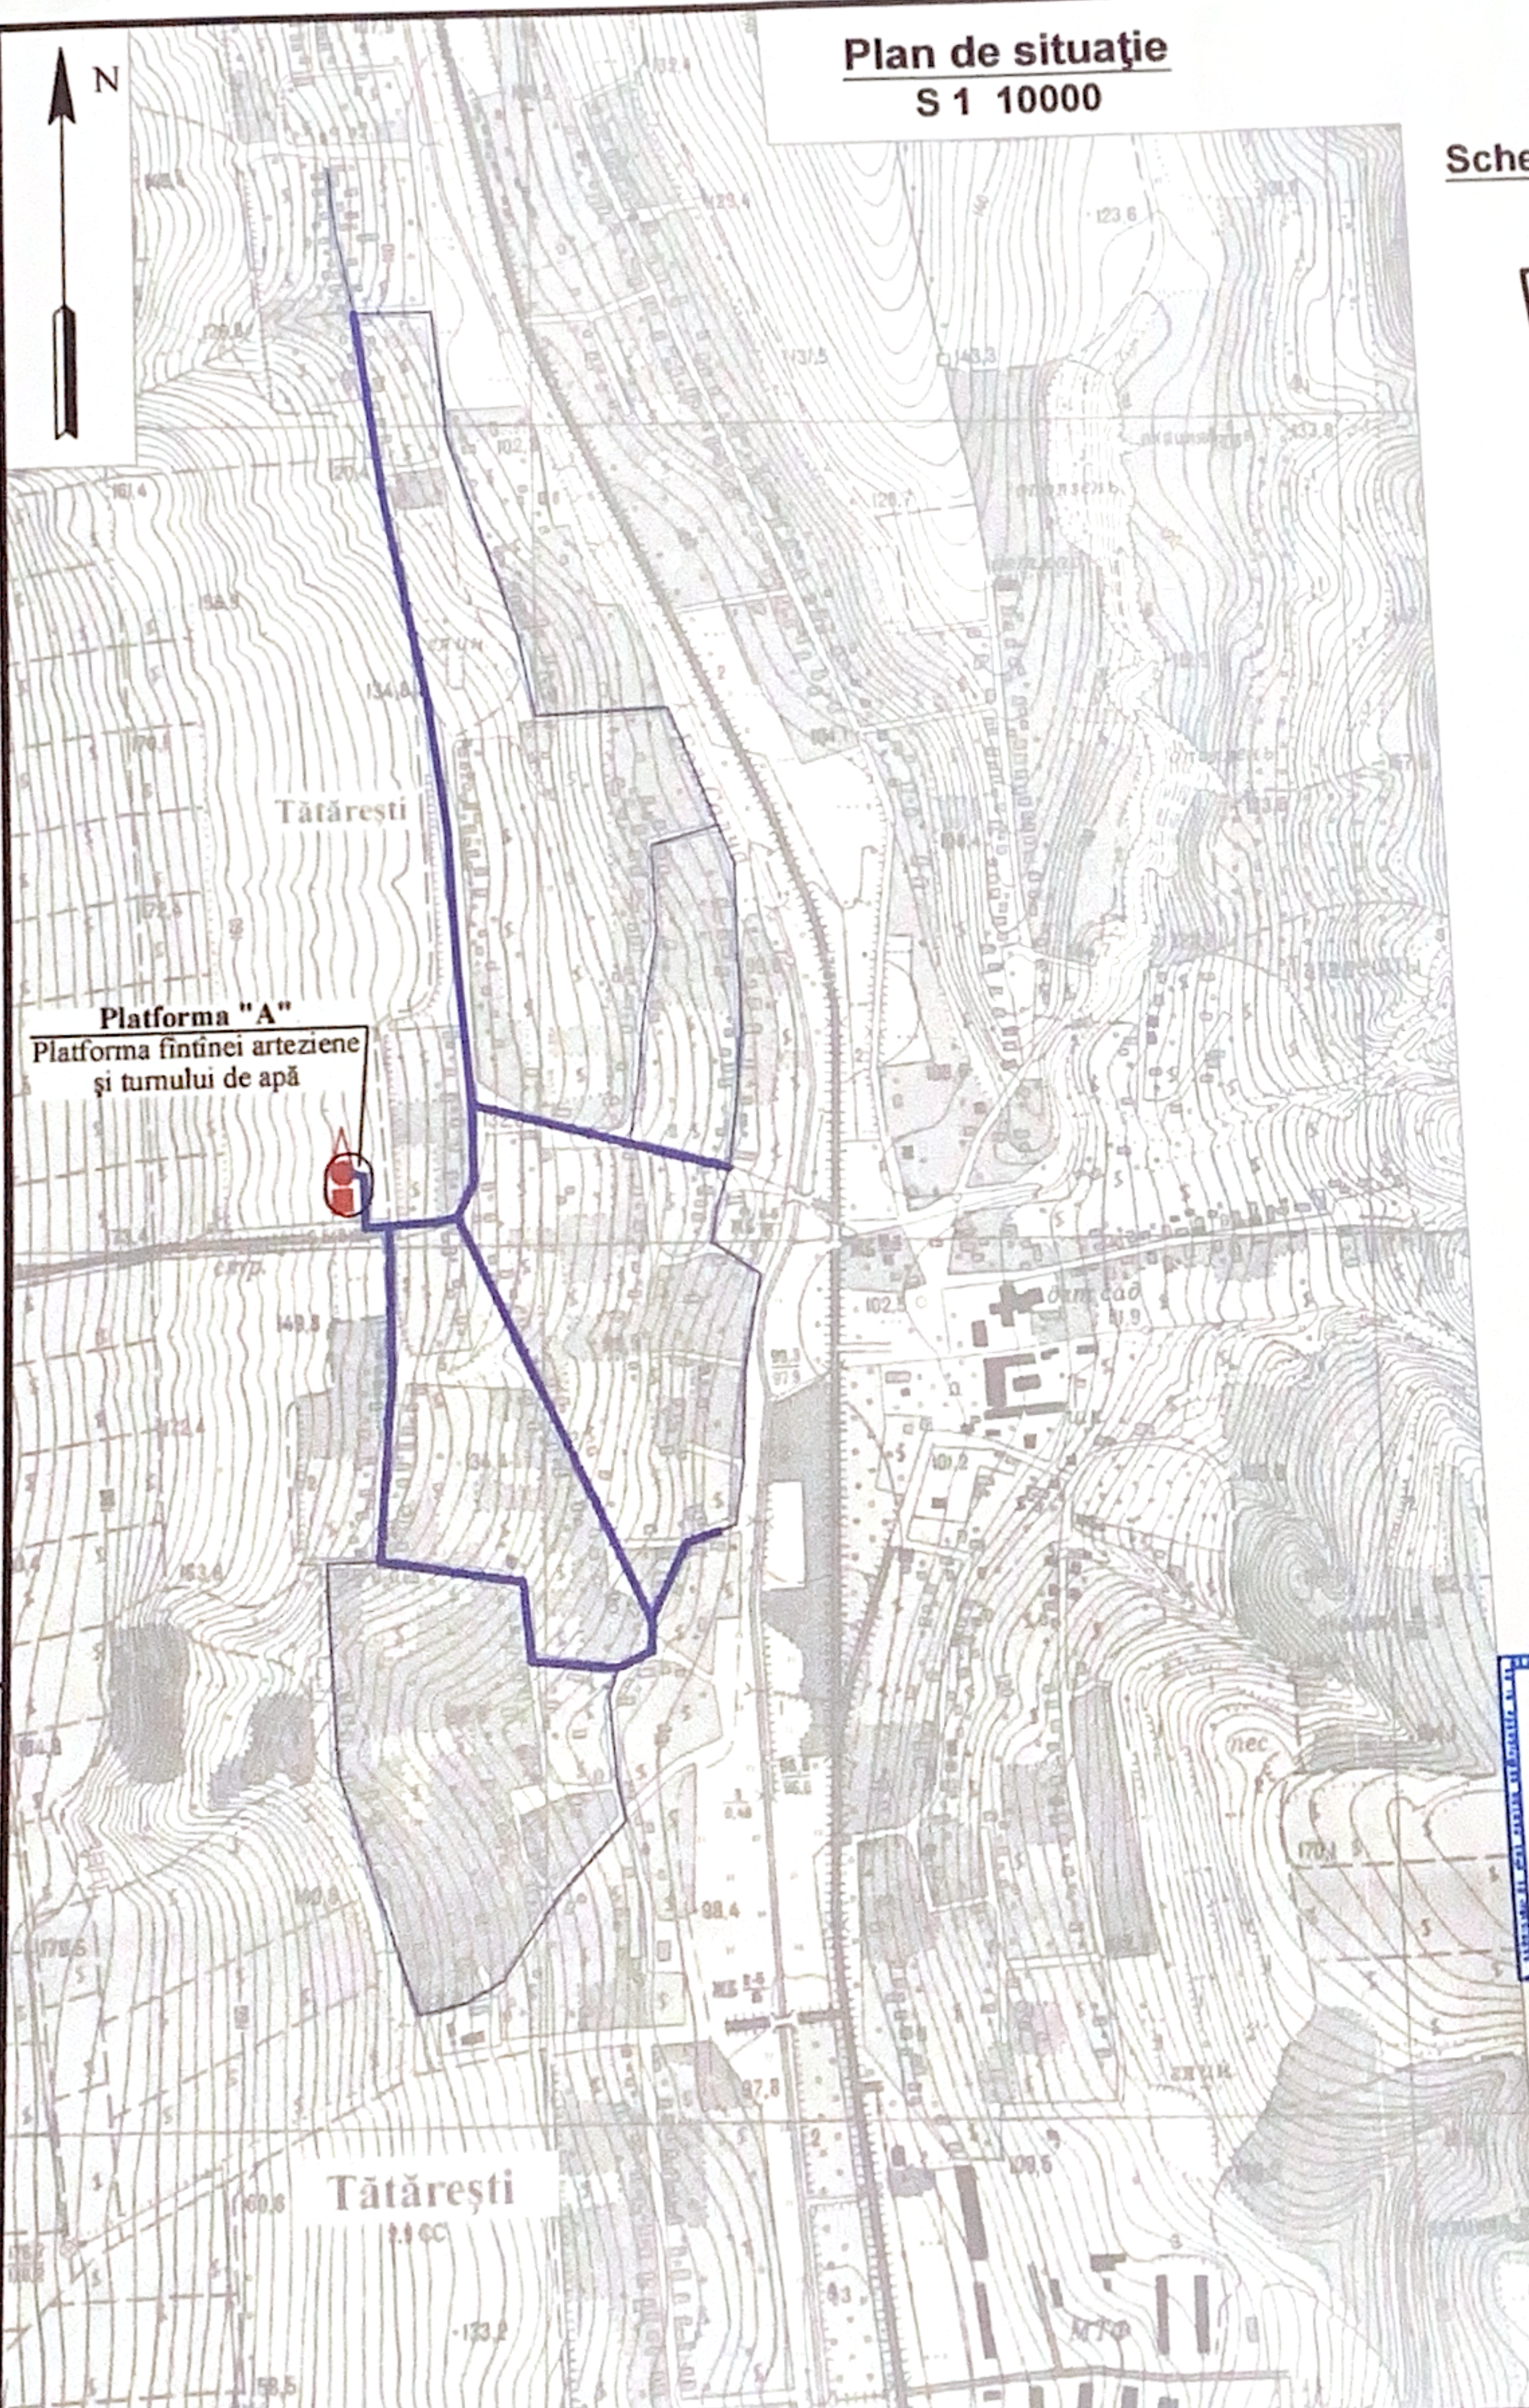

Tătărești

Platforma "A"

Platforma fântinei arteziene
și turnului de apă



Tătărești

2.1 CC

133.2

133.5

130.8

175.6

164.8

153.6

124.4

149.8

172.5

179.1

134.8

126.8

120.4

132.4

140

133.2

133.5

130.8

175.6

164.8

153.6

124.4

149.8

172.5

179.1

134.8

126.8


120.4

132.4




140



SERIE
PENTRU VERIFICAREA
PROIECTELOR
VERIFICAT
VIZAT SI
Verificator: _____
Data: 19 07

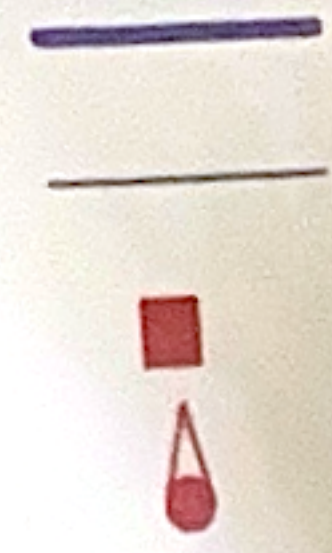

Nr. inv. orig.	Semn. data	În schimb nr.

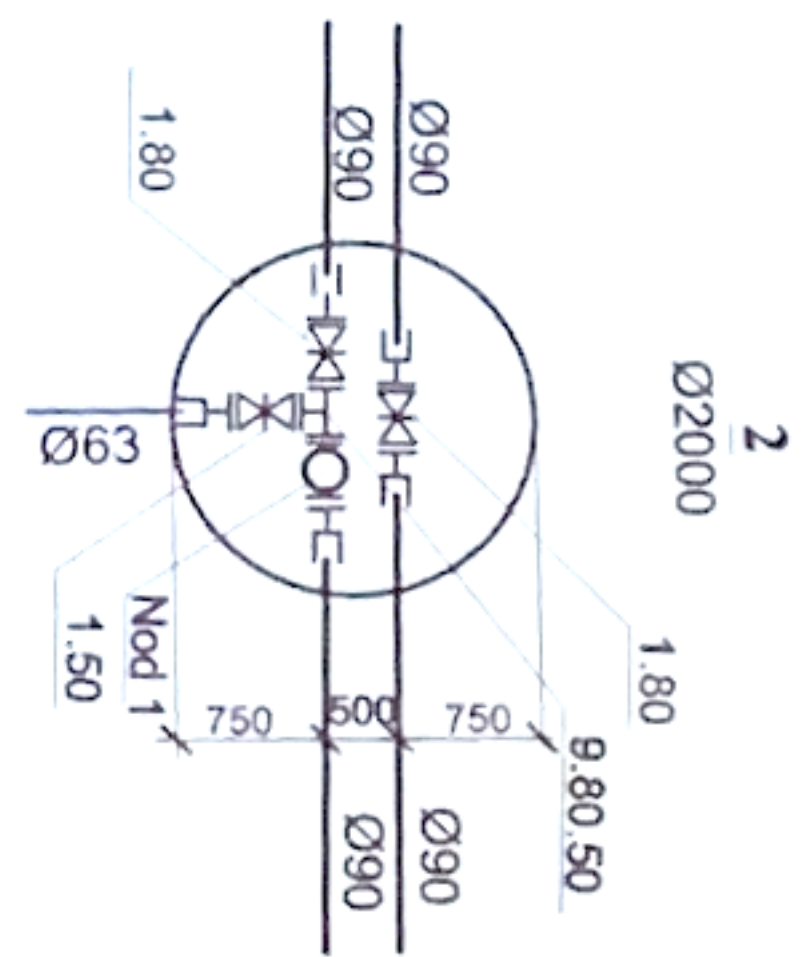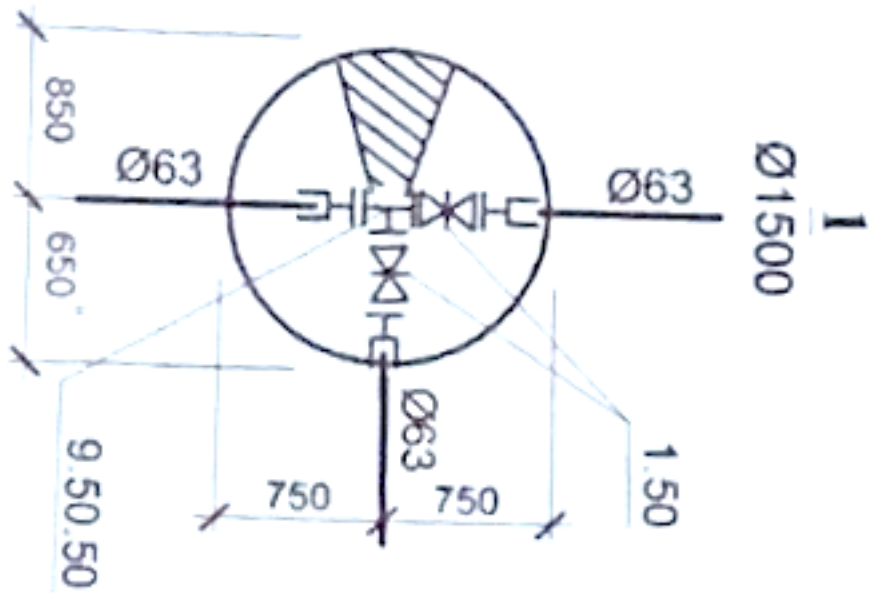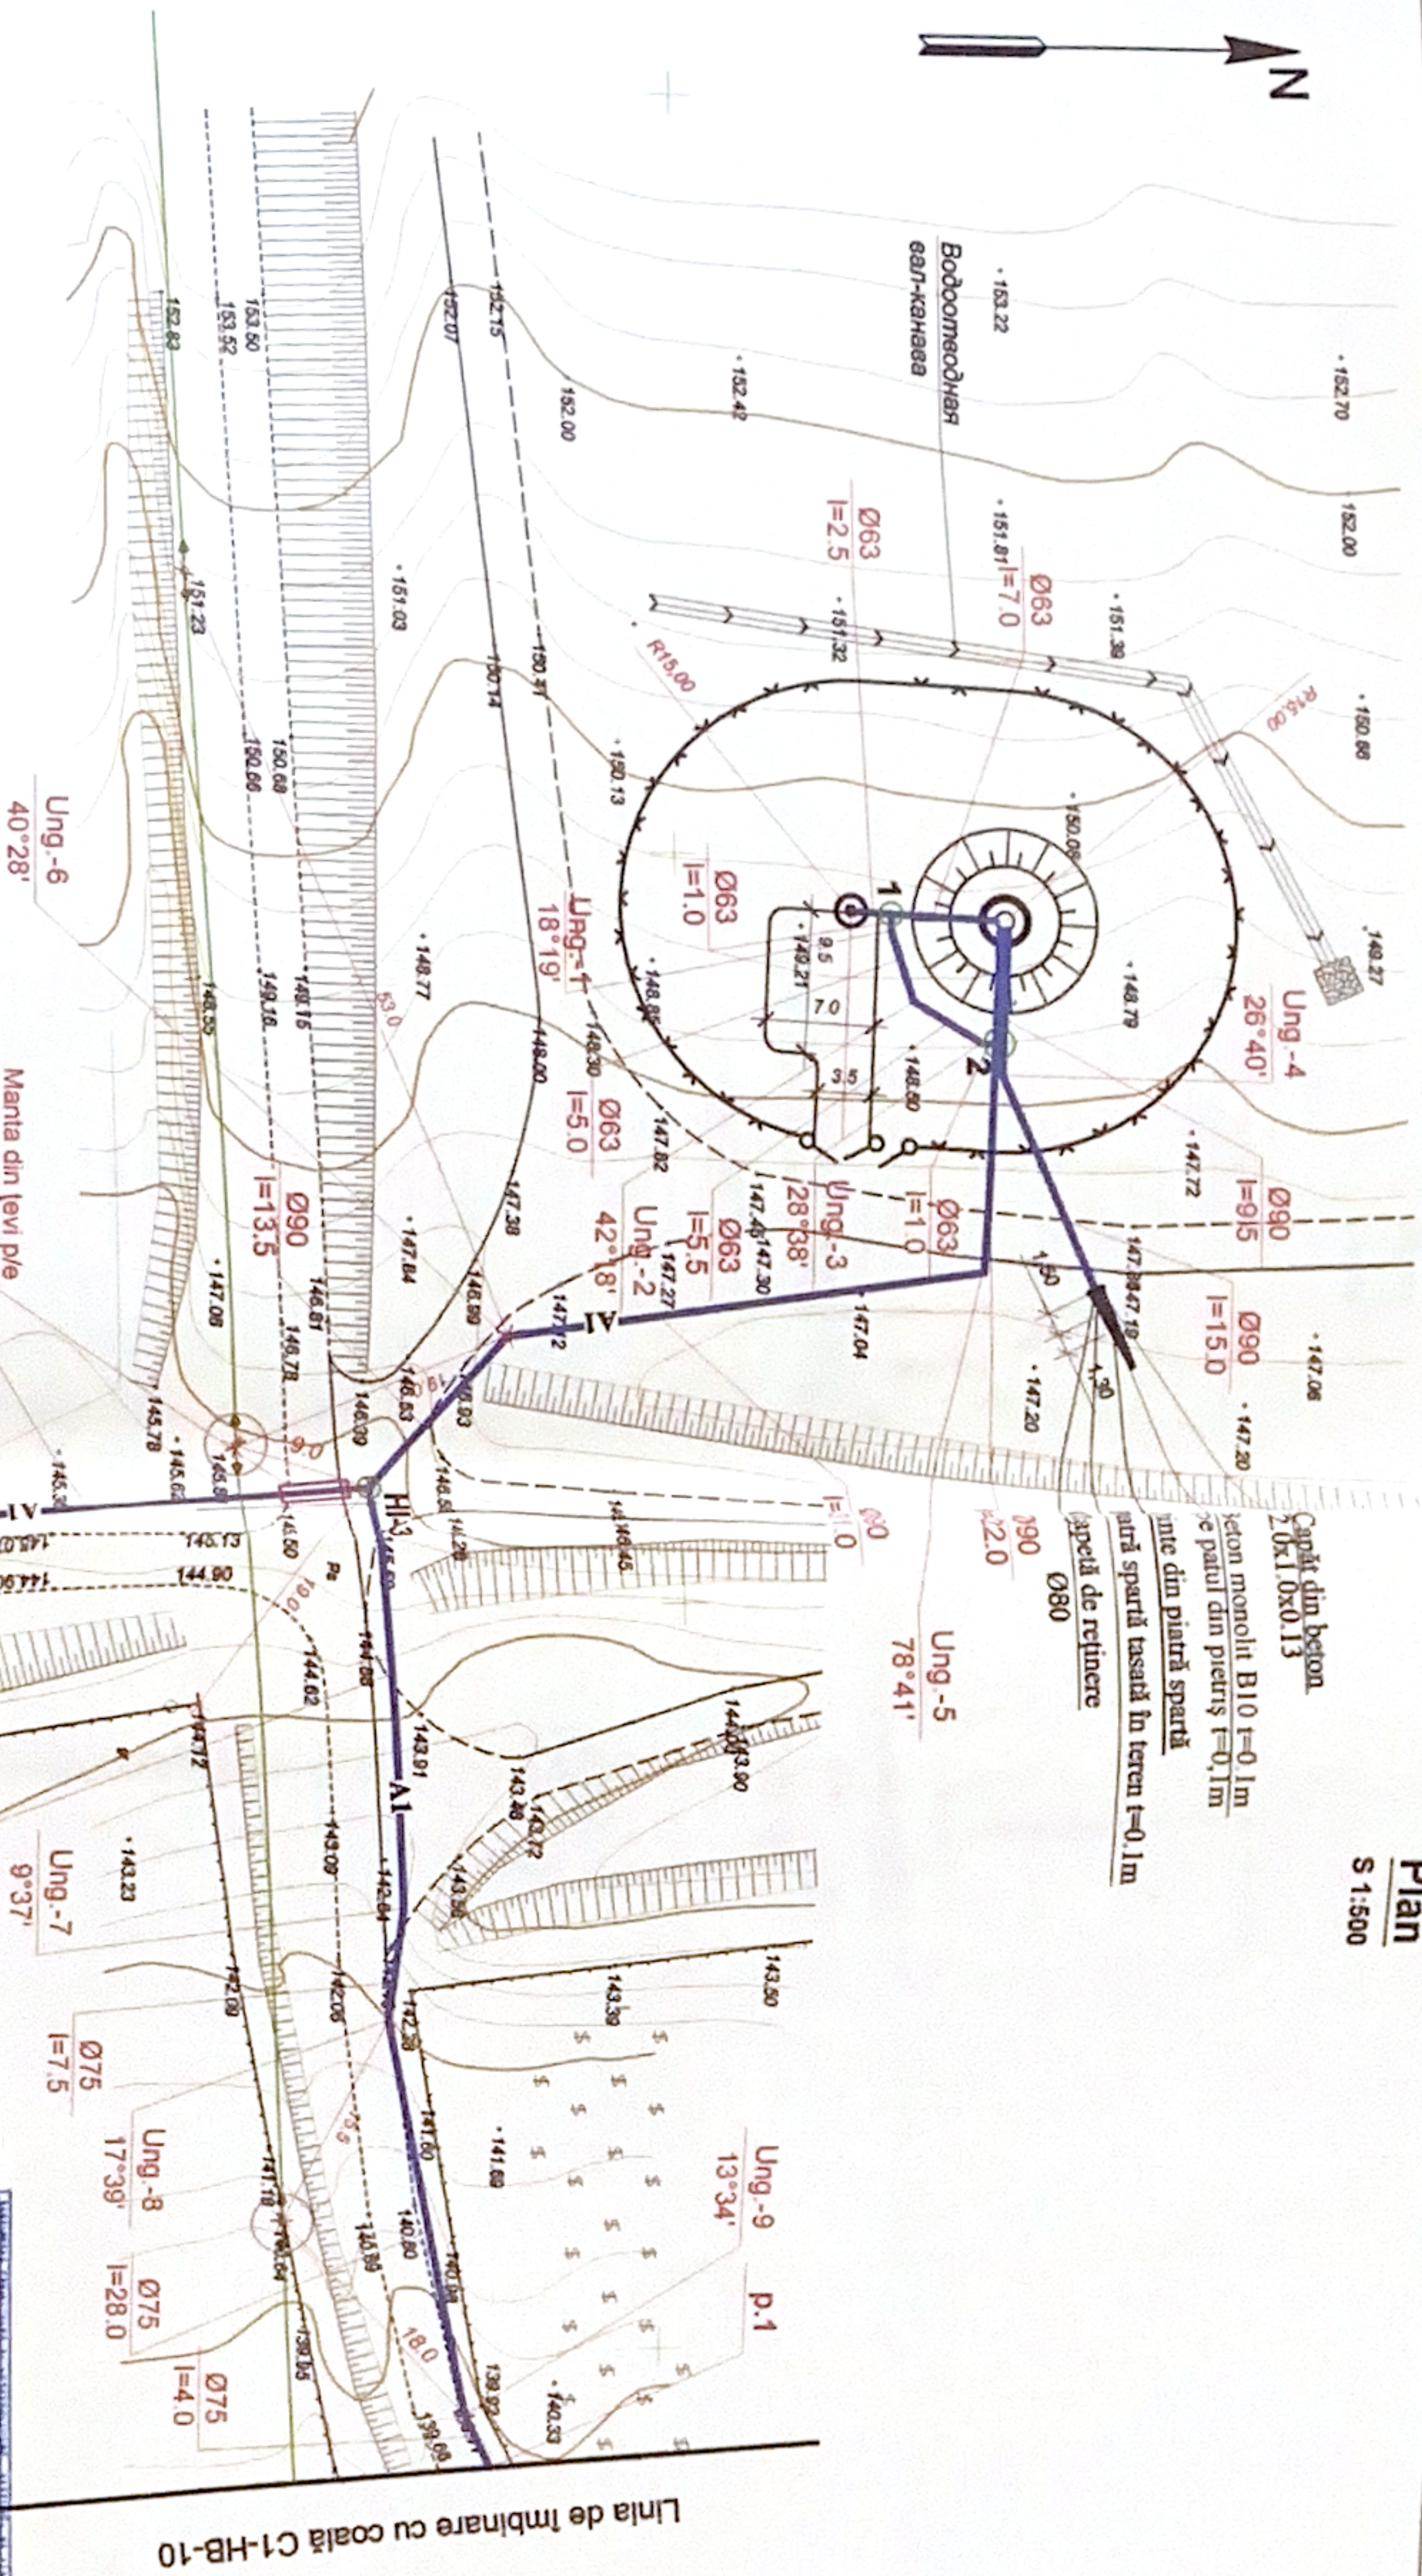

Director	Crețu
Sp. princ.	Cuneva
Elaborat	Cunev

Linia de îmbinare cu coală C1-HB-4

2012/63 - C1-AE

Construcția fântinii arteziene și apeductului


din satul Tătărești, raionul Cahul

Rețea exterioară


Coala	Coll
3	

Planul apeductului A1 de la turn de apă

"PROTELCO GEOCAD" S.R.L.

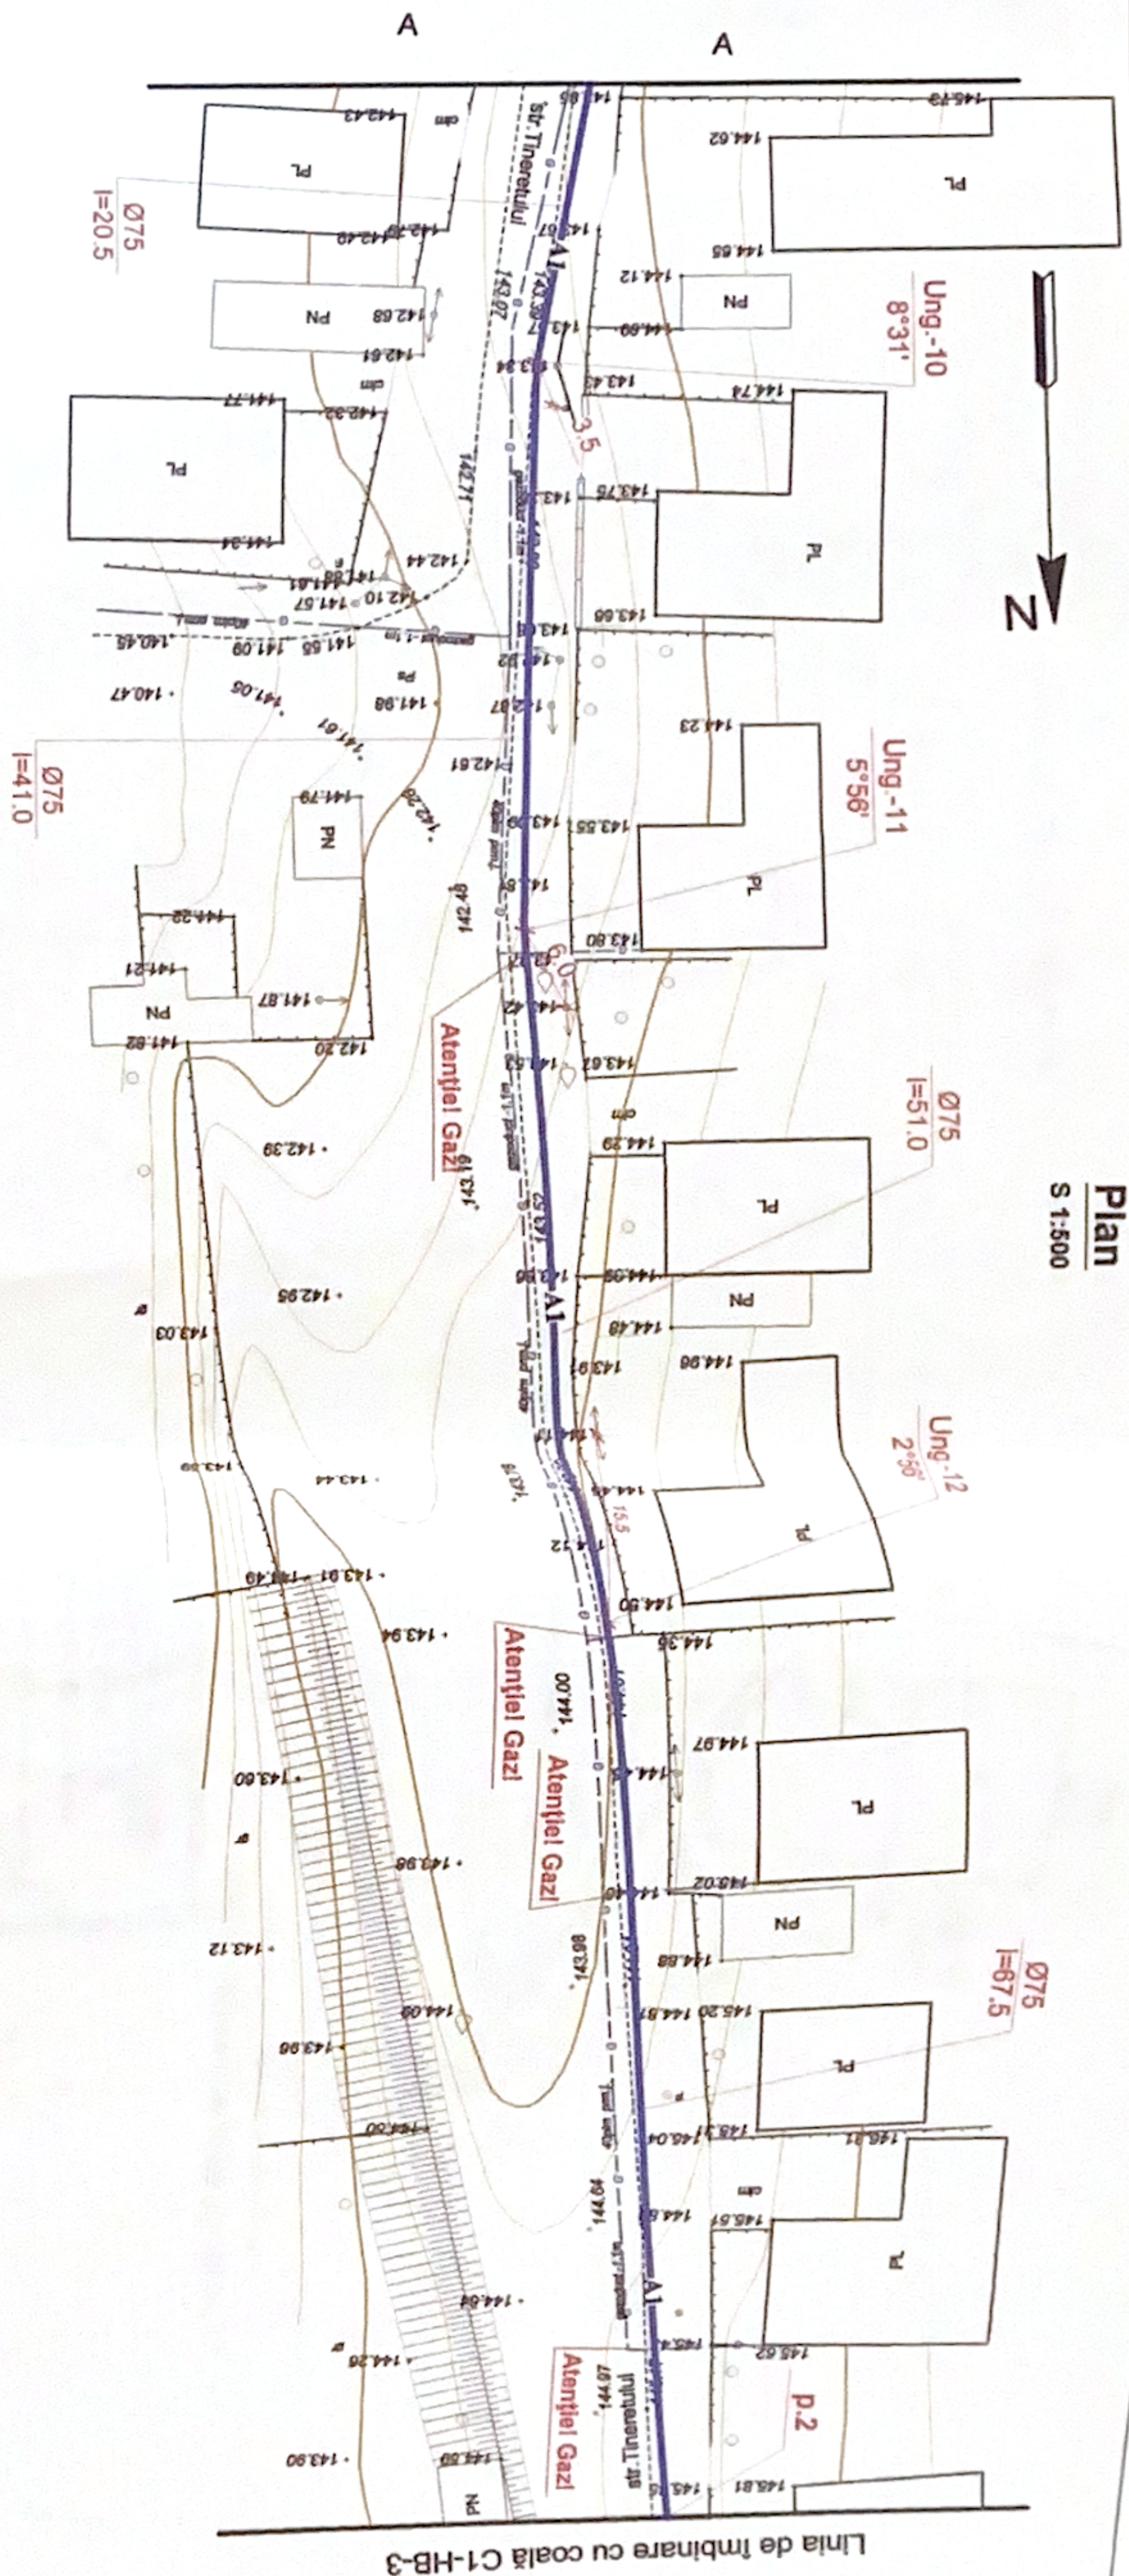


Linia de îmbinare cu coală C1-HB-5

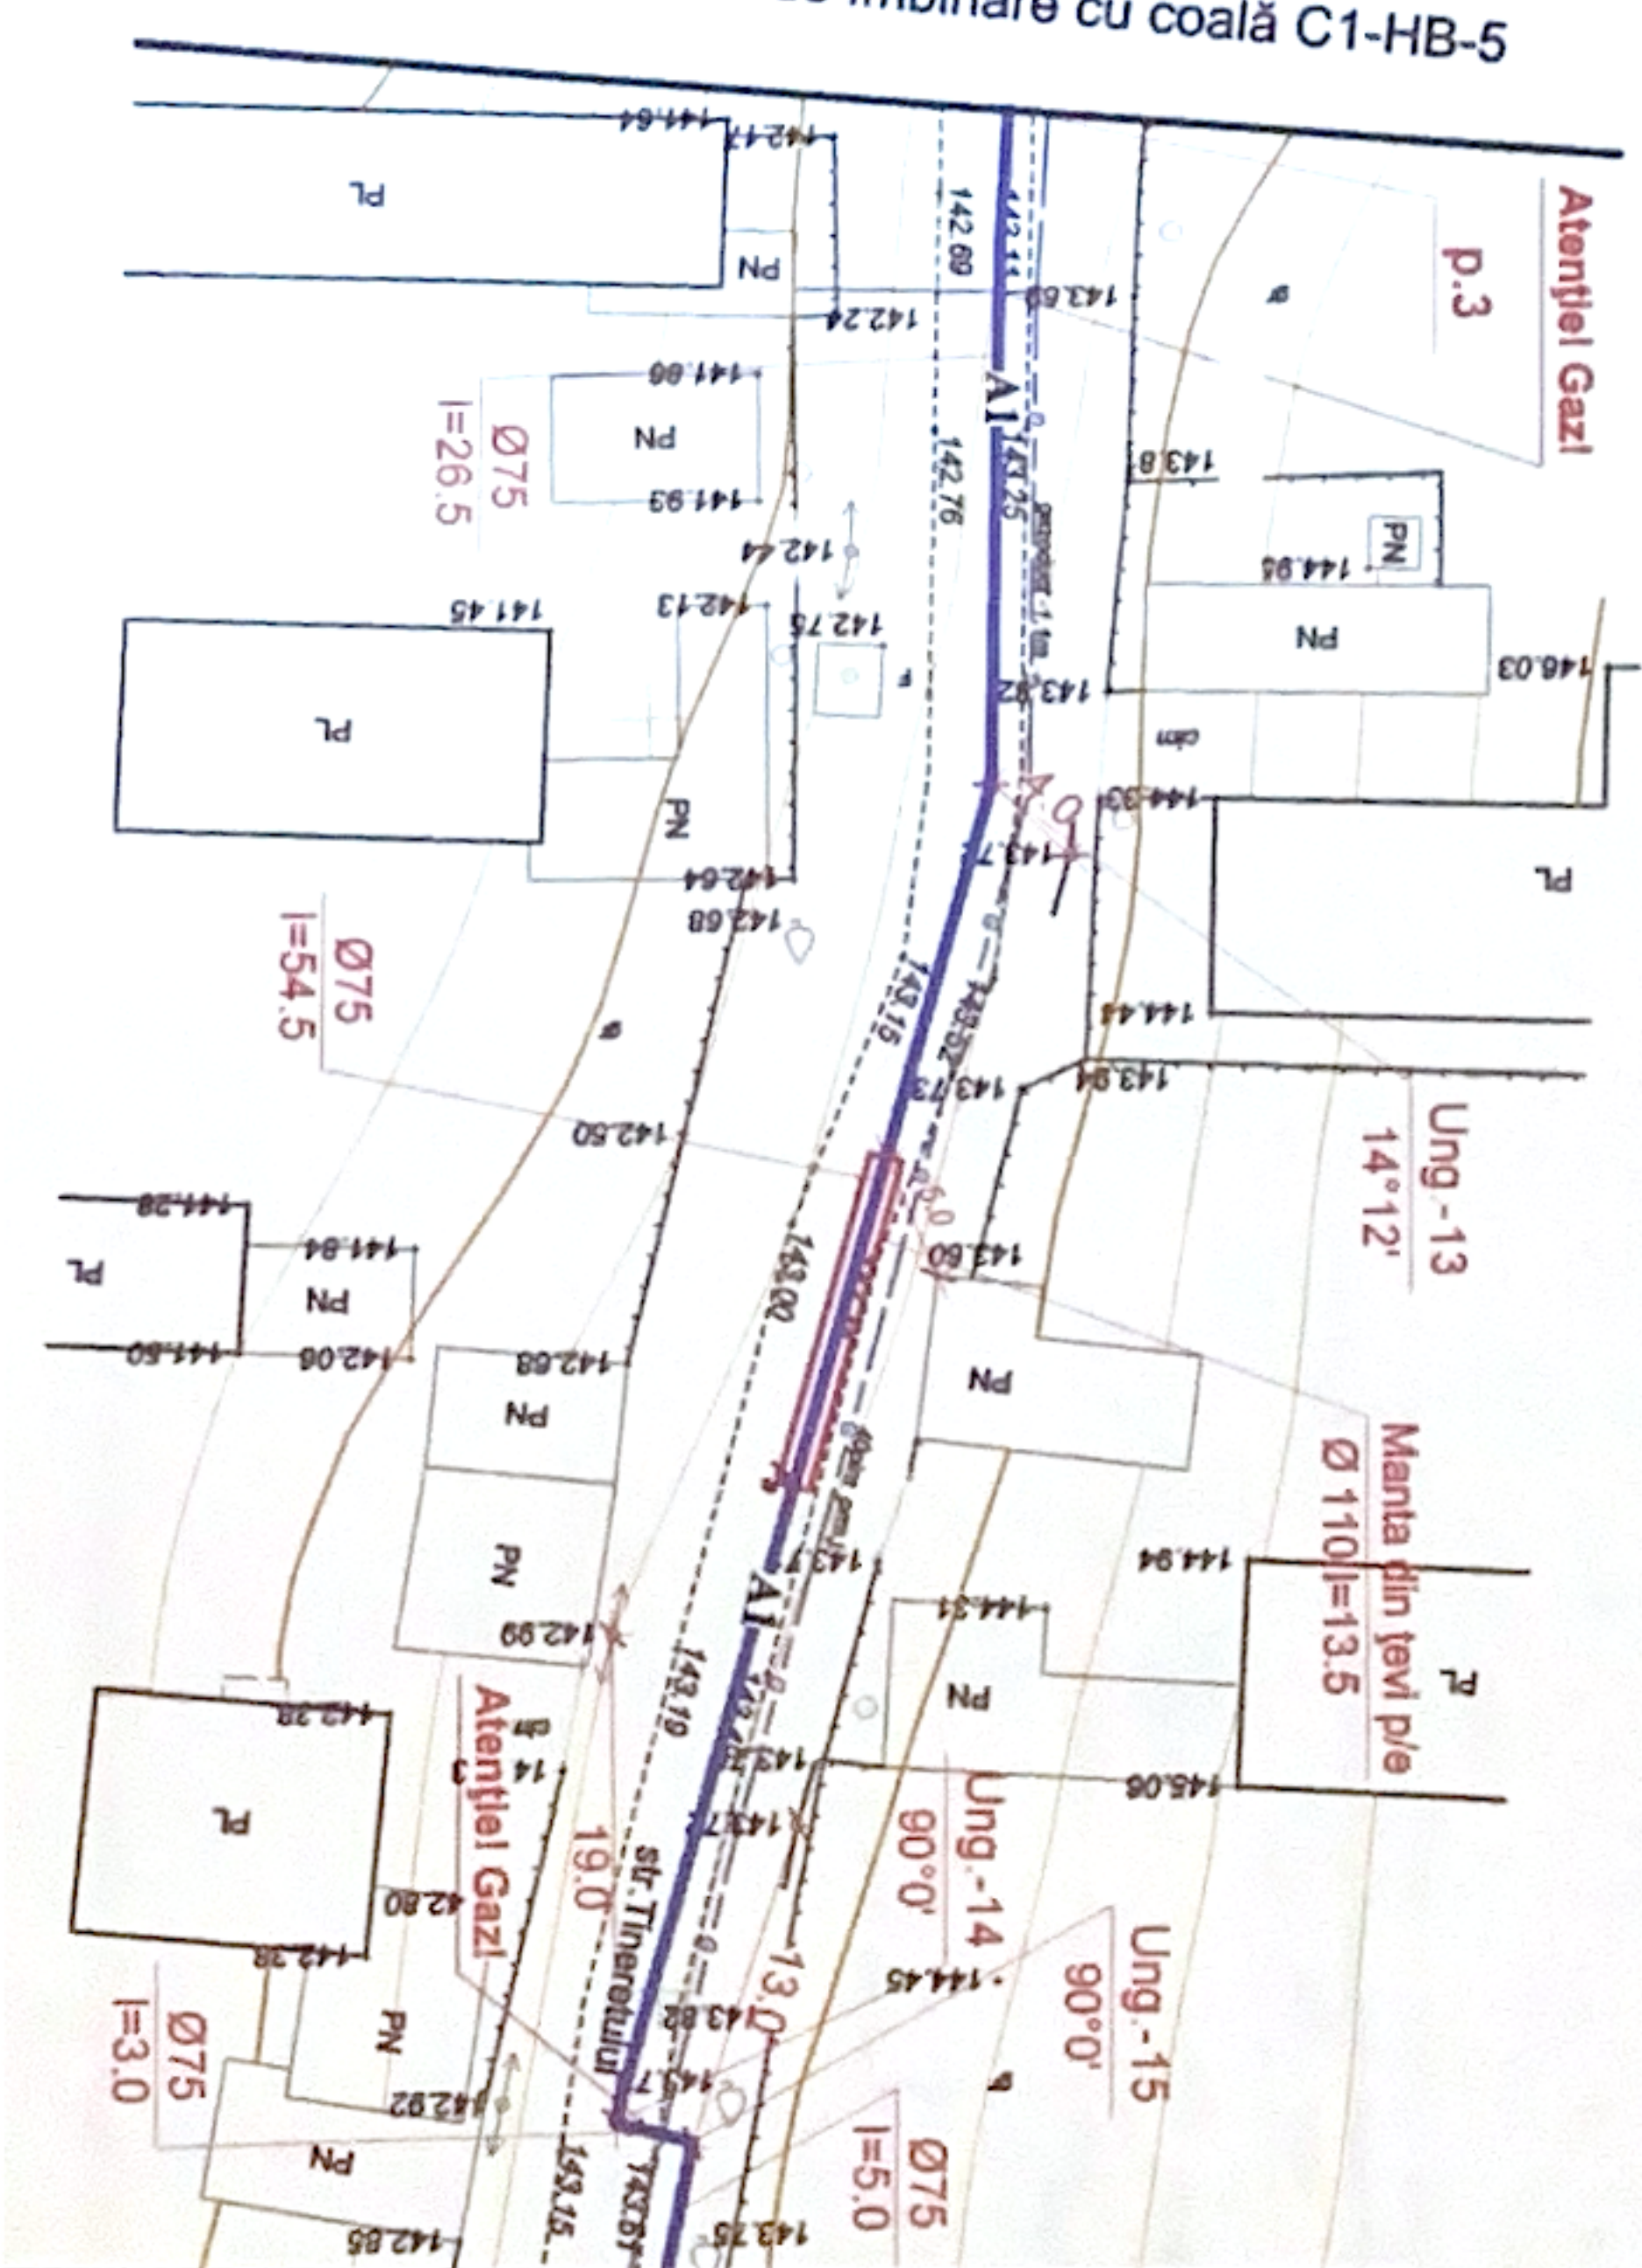


Director	Crețu	Sp. princ. Cuneva	Elaborat Cunev	Planul apeductului A1 de la p.2 pînă la p.3	"PROTELCO GEOCAD" S.R.L. mun. Chișinău
Construcția finitului arteziene și apeductului din satul Tătărești, raionul Cahul		Rețea exterioară de alimentare cu apă	Fază	Coala	Coil
			PE	4	

Pe această coală toate țevile din presiune PN10

2012/63 - C1-AECTANT

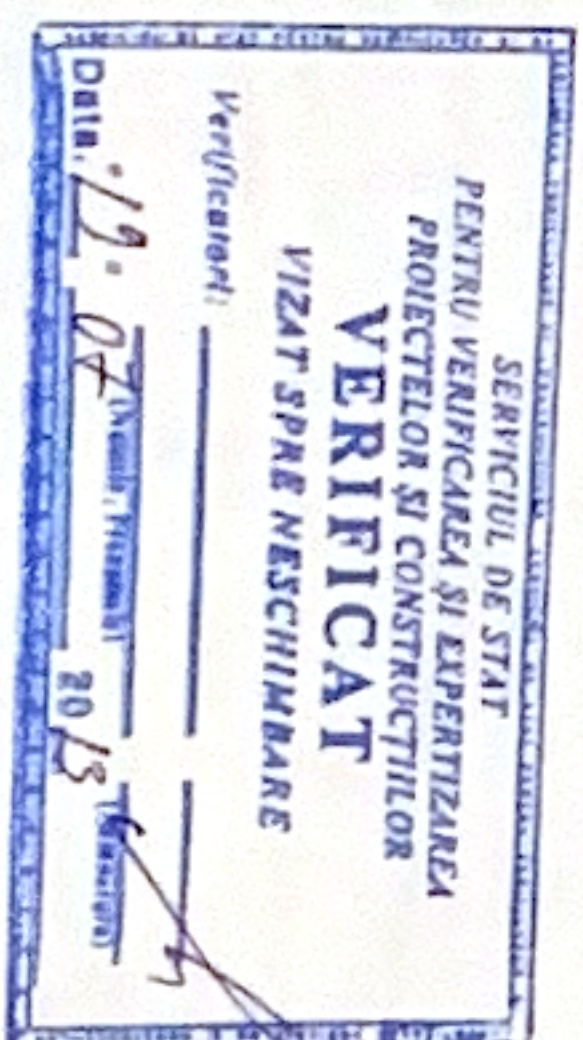


N inv original	Semnătura, data	În locul N inv

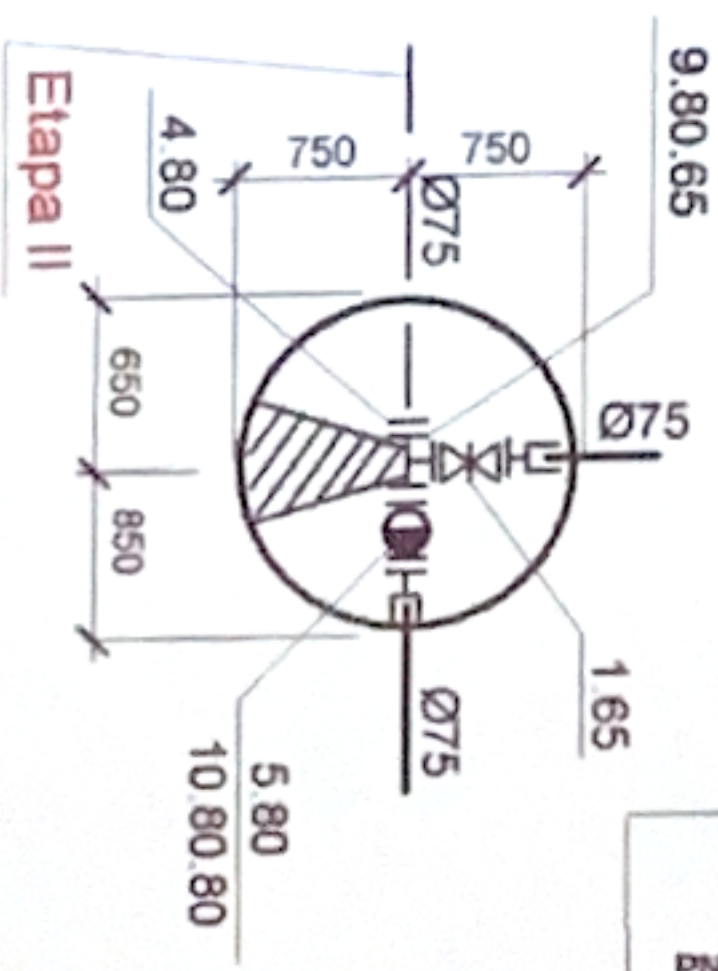

Pe această coala toate țevile din presiune PN6.

Direcțor	Crețu	Șef proiect	Elaborat	Cuneva
Construcția finitului arteziene și apeduct ulei din satul Tătărești, raionul Cahul				
Rețea exterioră de alimentare cu apă				
Fază	Coala	Coli		
PE	5			
Planul apeductului A1 de la p.3 până la "PROTELCO GEOCAD" S.R.L. mun. Chișinău				

Coordonat

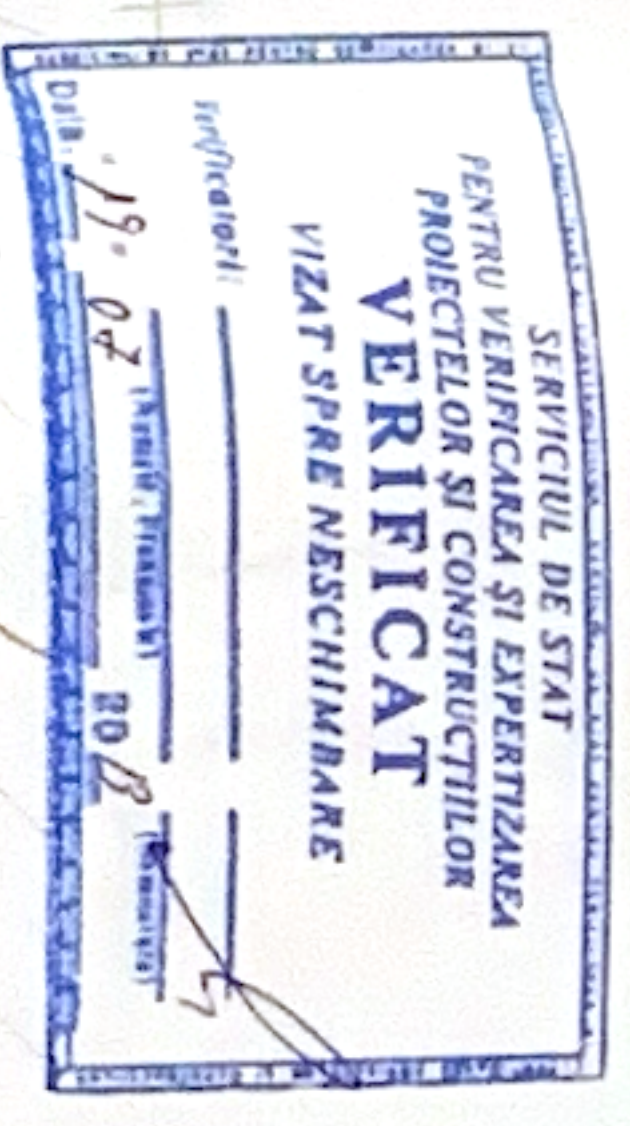

Linia de îmbinare cu coală C1-HB-6

