



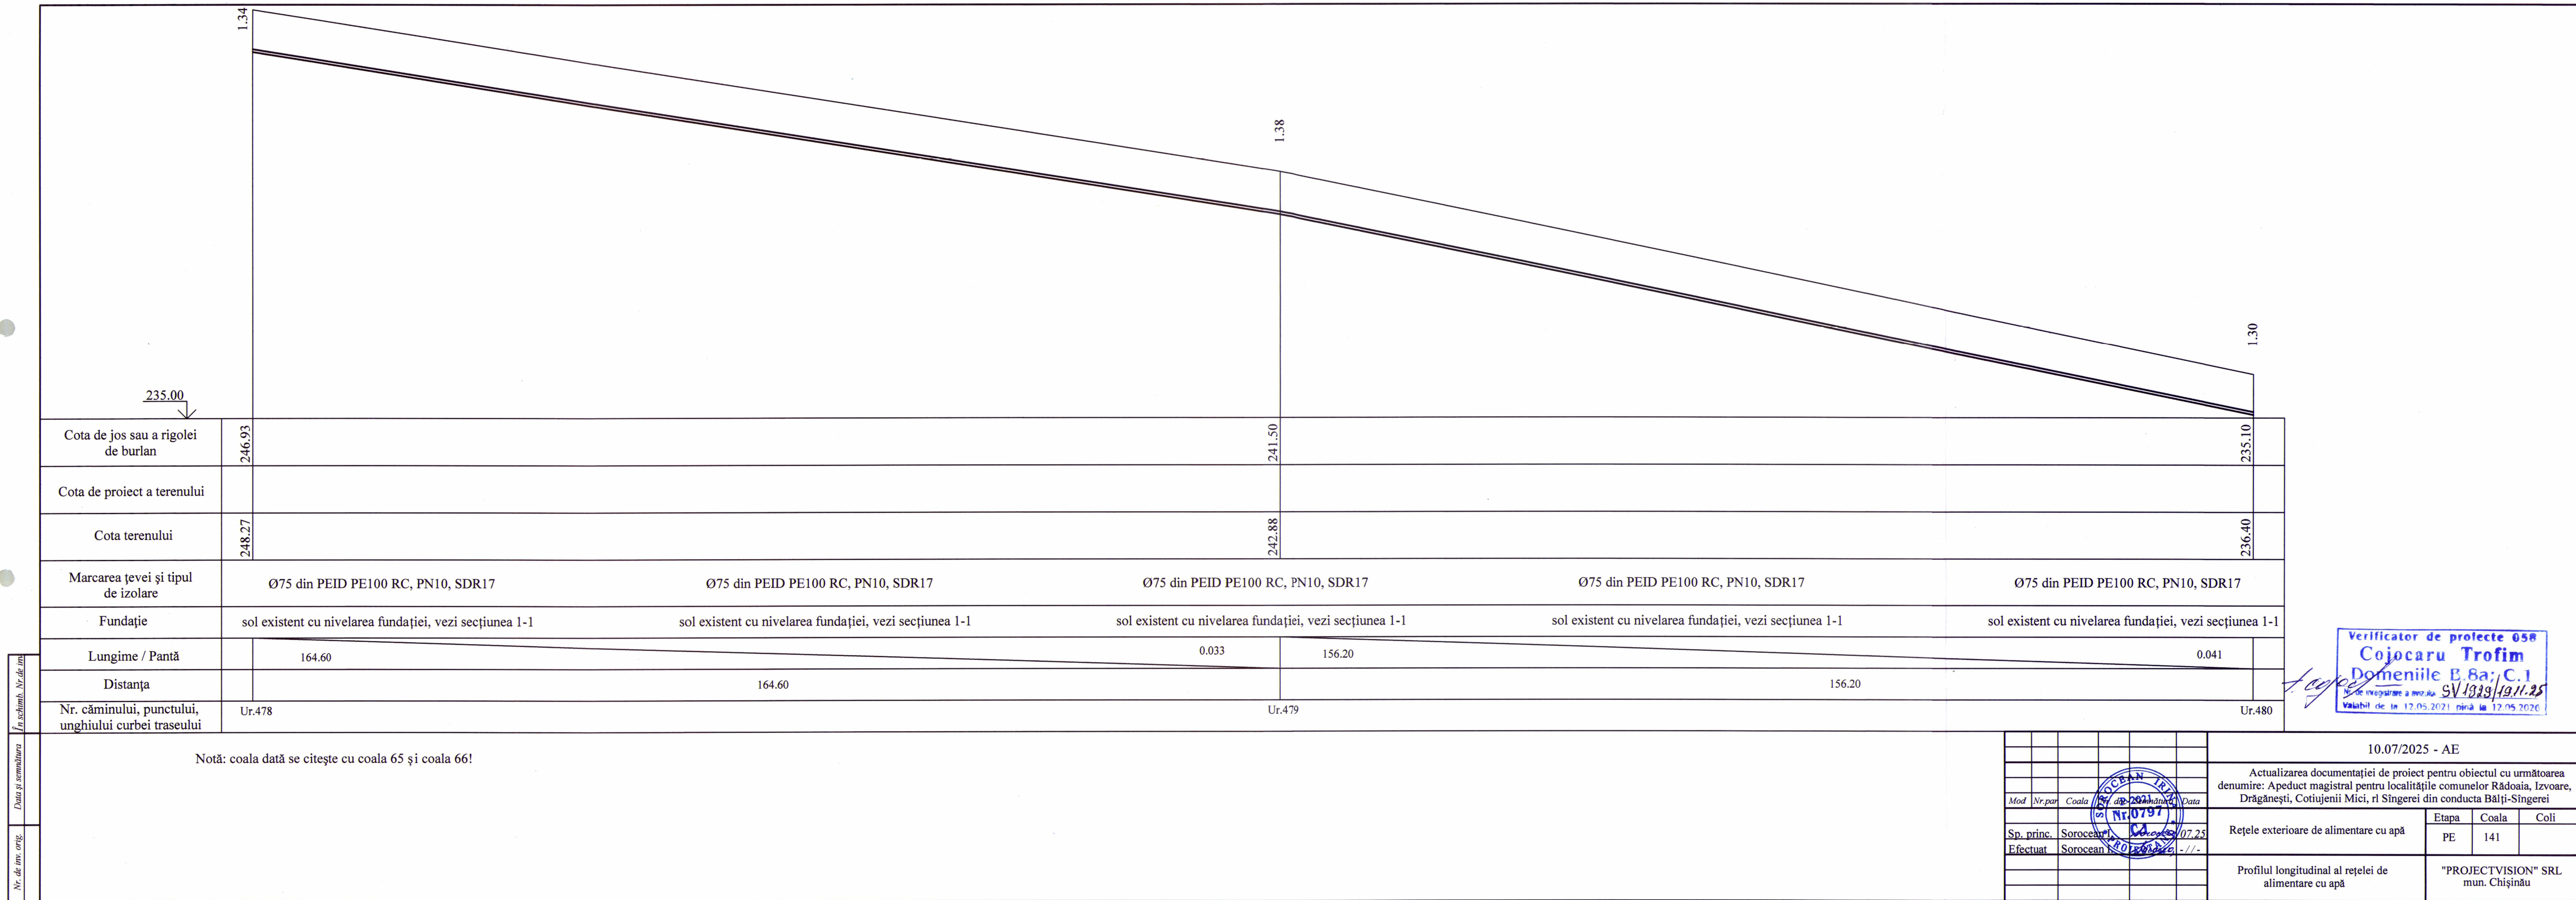

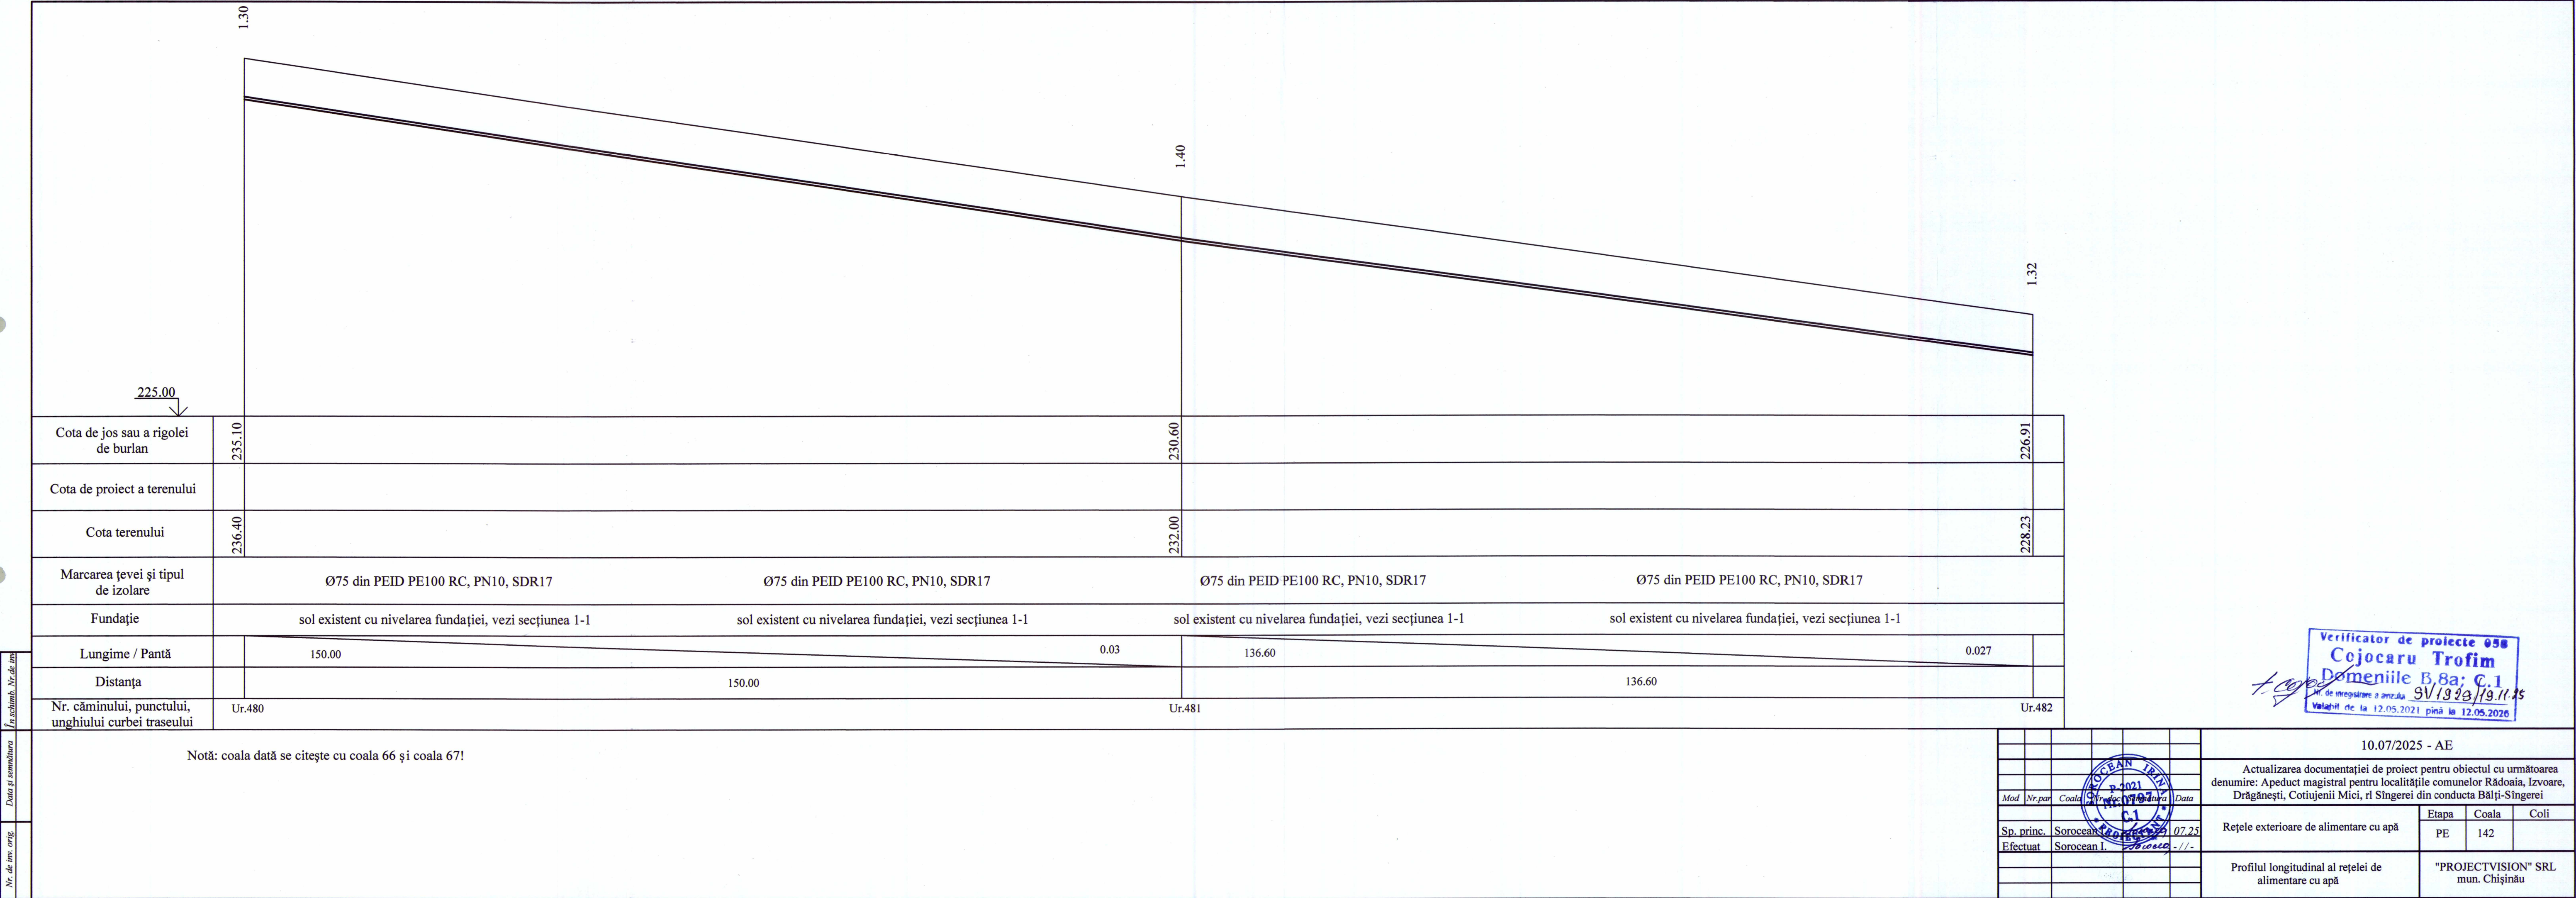

Verificator de proiecte 058
Cojocaru Trofim
Domeniile B.8a; C.1
Nr. de înregistrare a anexului 9V/1923/19.11.25
Valabil de la 12.05.2021 până la 12.05.2026

10.07/2025 - AE				
Actualizarea documentației de proiect pentru obiectul cu următoarea denumire: Apeduct magistral pentru localitățile comunelor Rădoaia, Izvoare, Drăgănești, Cotiujeii Mici, rî Singerei din conducta Bălți-Singerei				
Mod	Nr.par	Coala	Nr.doc	Data
Sp. princ.	Sorocean	07.25		
Efectuat	Sorocean I.	-/-		
Rețele exterioare de alimentare cu apă			Etapă	Coala
			PE	142
Profilul longitudinal al rețelei de alimentare cu apă			"PROJECTVISION" SRL mun. Chișinău	

