


Profil longitudinal.
De la p. 73 până la p. 76

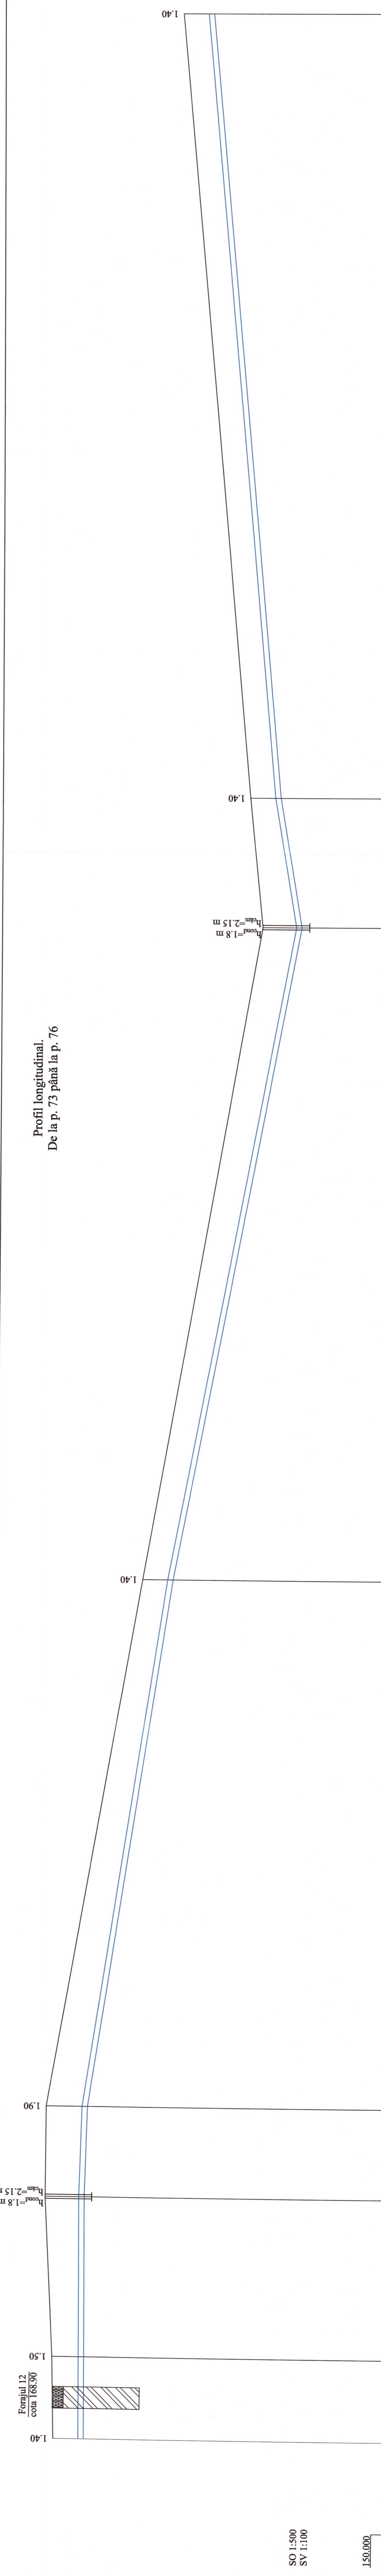

Forajul 12
cota 168.90




SO 1:500
SV 1:100

150.000

Cota de jos sau a rigolei de burlan/conductei	164.30	164.30	164.40	164.30	166.20	166.20	165.70	164.30	154.90	157.30	159.10
Cota de proiect a terenului											
Cota terenului											
Marcarea jerei și tipul de izolare	Ø250 PE100, PN12.5, SDR13										
Fundație	Ø250 PE100, PN12.5, SDR13										
Lungimea/panta	Sol natural										
Distanța	0.002	56.00	21.00	0.030	0.038	0.033	0.018				
Nr. câminului, punctului unghiului curbei traseului	19.00	37.00	122.00	151.00	30.00	30.00	181.00				
	P. 73	Ung. 67	CA-29	Ung. 68	CA-30	CA-30	p. 74	p. 75			
								p. 76			

Verificator de proiecte 039
Erhan Maria
Domeniile C.I.
Nr. de înregistrare a autorizării 16/20.24/2
Valabil de la 21.01.2020 până la 31.01.2025

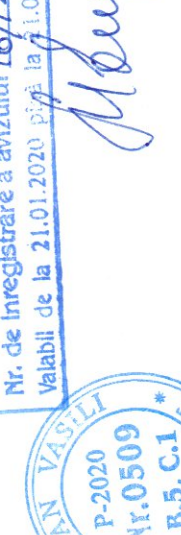

Plan, vezi coala 56, 57, 58

REPUBLICA MOLDOVA		68/15.12.2021 - AE	
Consiliul raional Glodeni		Aducțiunea de apă spre satele Clococenii Vechi, Cajba, Dușmani, Hîjdieni și orașul Glodeni, raionul Glodeni	
Mod. Nr. part.	Coala	Nr. doc.	Semnătură
Spec. prin. V. Virhan		Efectuat A. Lungu	
"ACAN PROIECT" S.R.L.		De la p. 73 până la p. 76	
Profili longitudinali.		"ACAN PROIECT" S.R.L.	
		mun. Chișinău, 2022	