

Schema împărțirii pe coli

Rețele de alimentare cu apă construite după proiect SRL "PROTELCO GEOCAD" nr. 2012/63 "Construcția fântinii arteziene și apeductului din satul Tătărești, raionul Cahul"



VIZAT SPRE NESCIMBARE
Anexa la autorizația de construcție
de construcție
Nr. 8 din 12.12.2019
Proiectant: S. P. P. P.
12.12.2019

SERVICIUL DE STAT
PENTRU VERIFICAREA ȘI EXPERTIZAREA
PROIECTELOR ȘI CONSTRUCȚIILOR
VERIFICAT
VIZAT SPRE NESCIMBARE
Verificatori: _____
Data: 03.08.2019

Coordonator
03.08.2019
Proiectant
CI



2013/21 - C1-AE

Construcția sistemului de apeduct și canalizare în satul Tătărești, raionul Cahul



Rețea exterioră de alimentare cu apă.	Fază	Coala	Coli
PE		2	

Schema împărțirii pe coli

"PROTELCO GEOCAD" S.R.L.
mun. Chișinău

Linia de îmbinare cu coală AE-6

Plan
S 1:500

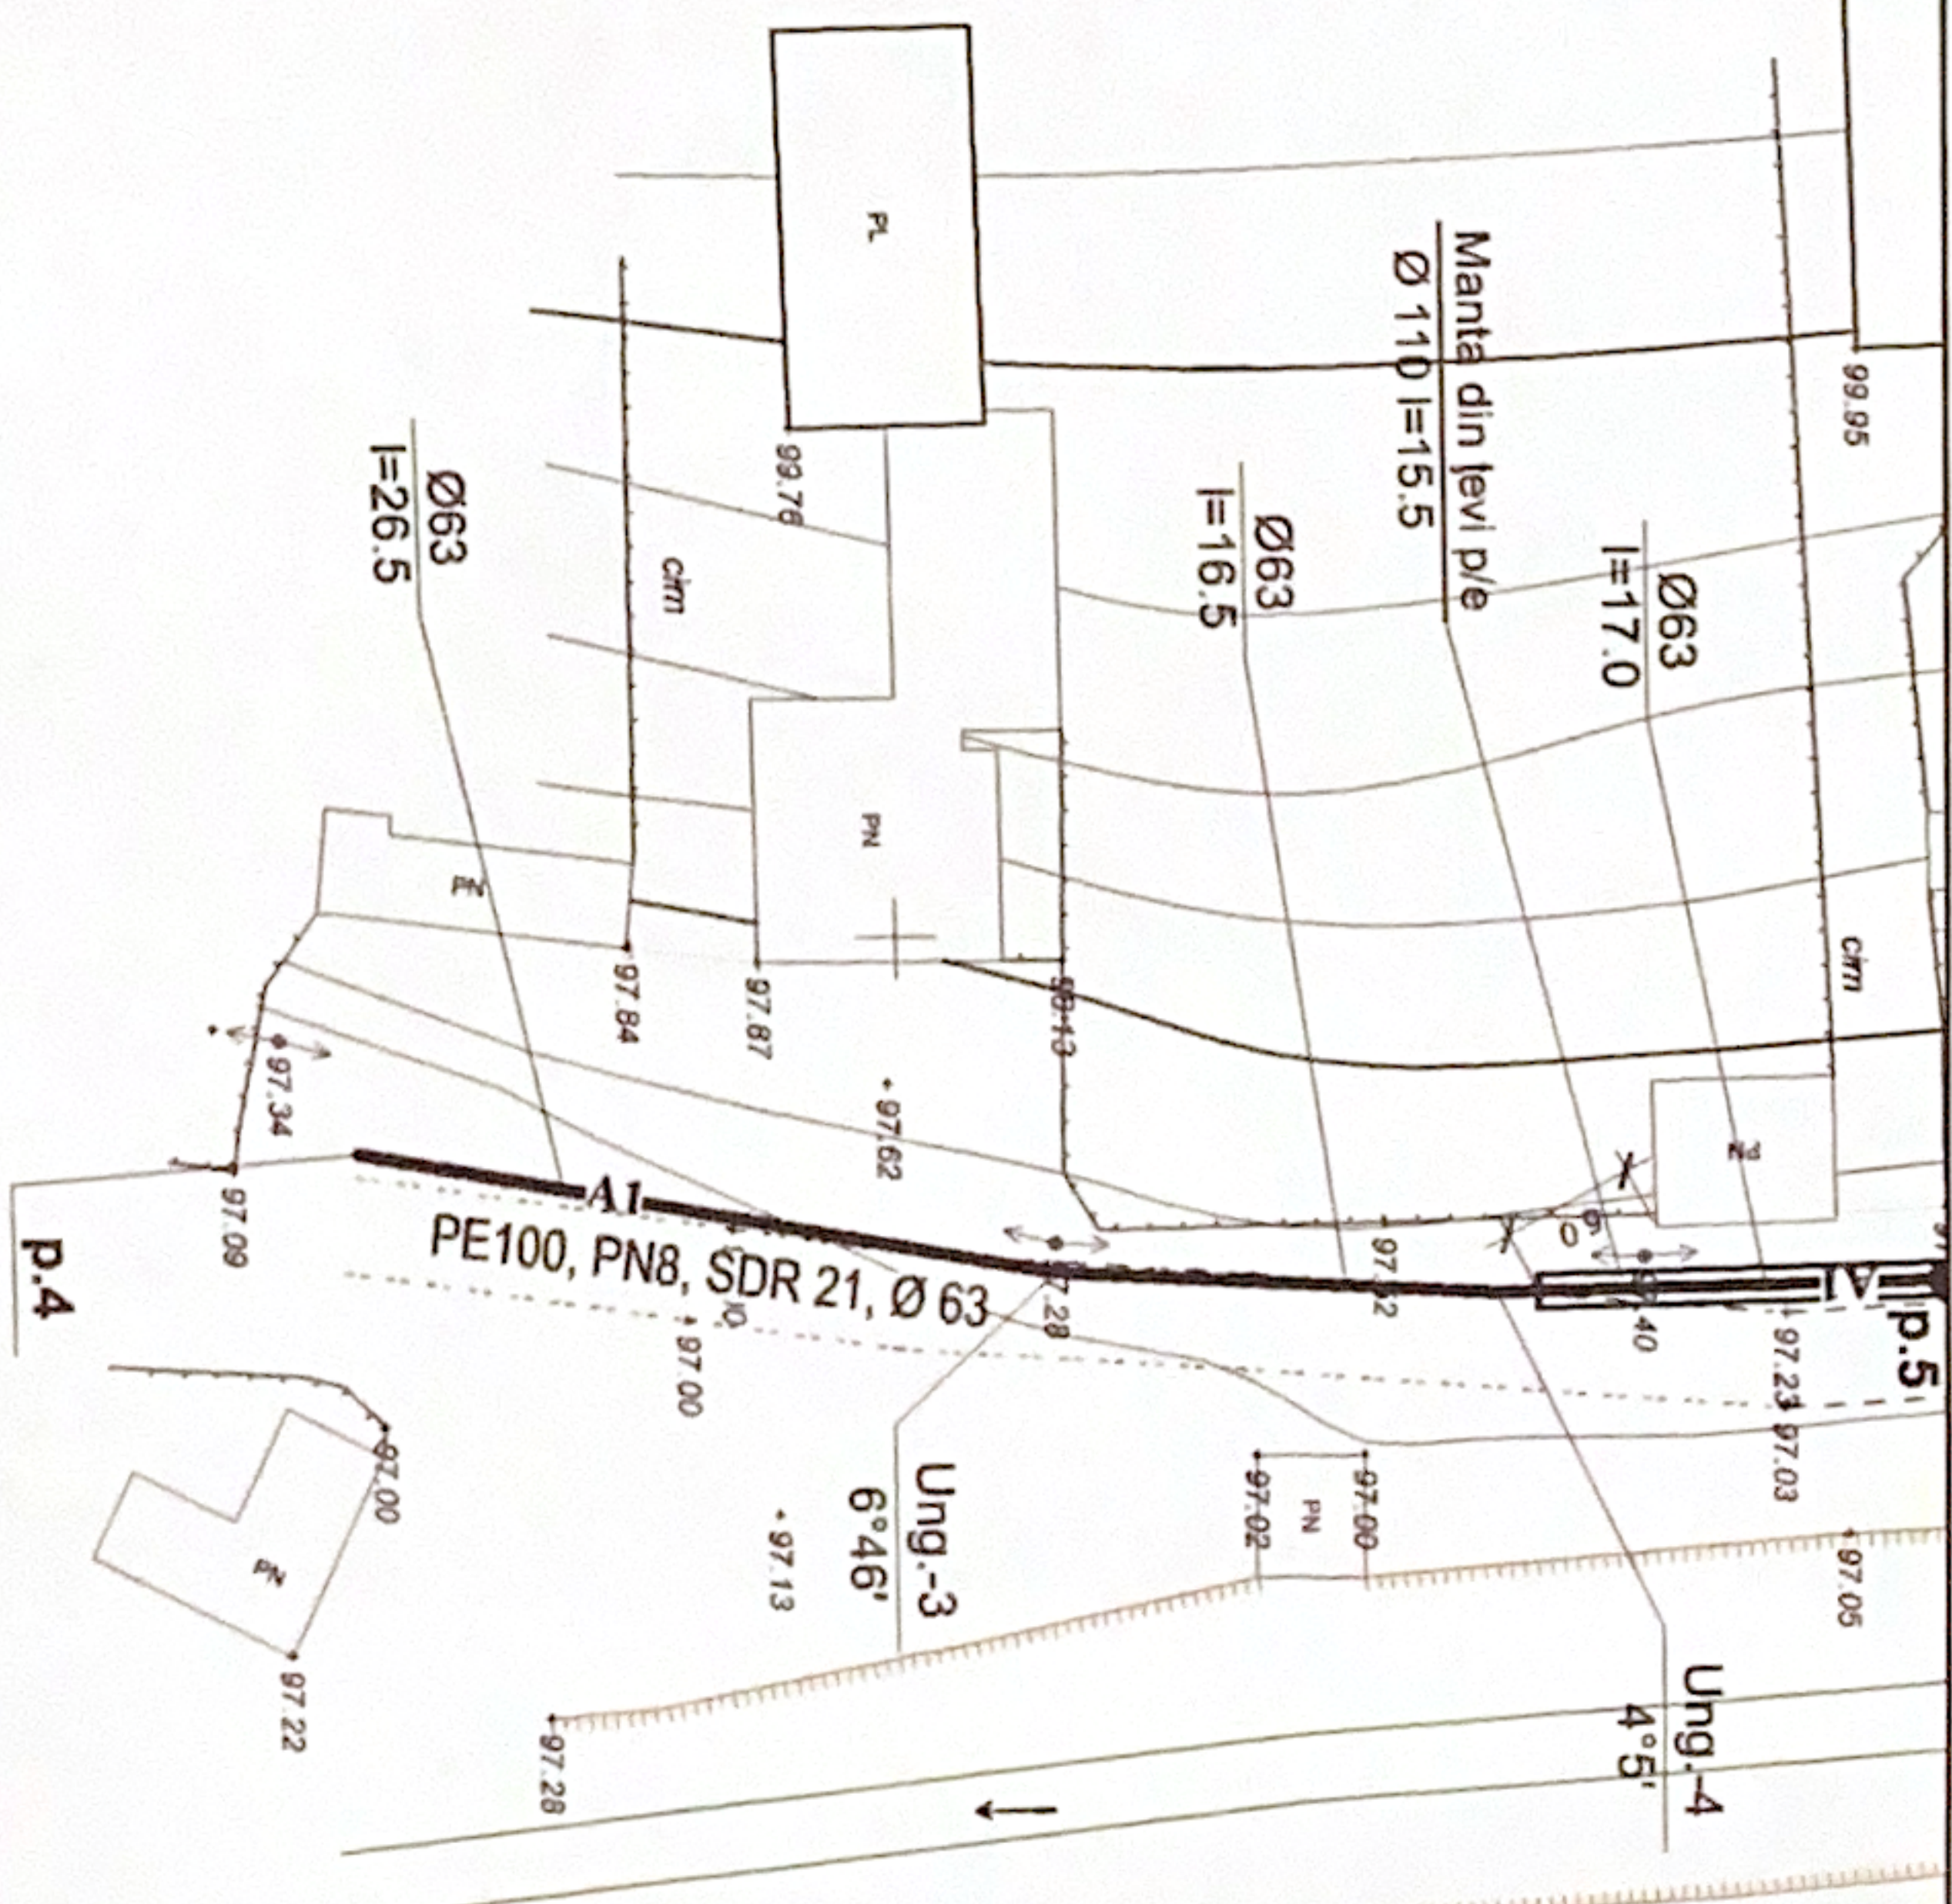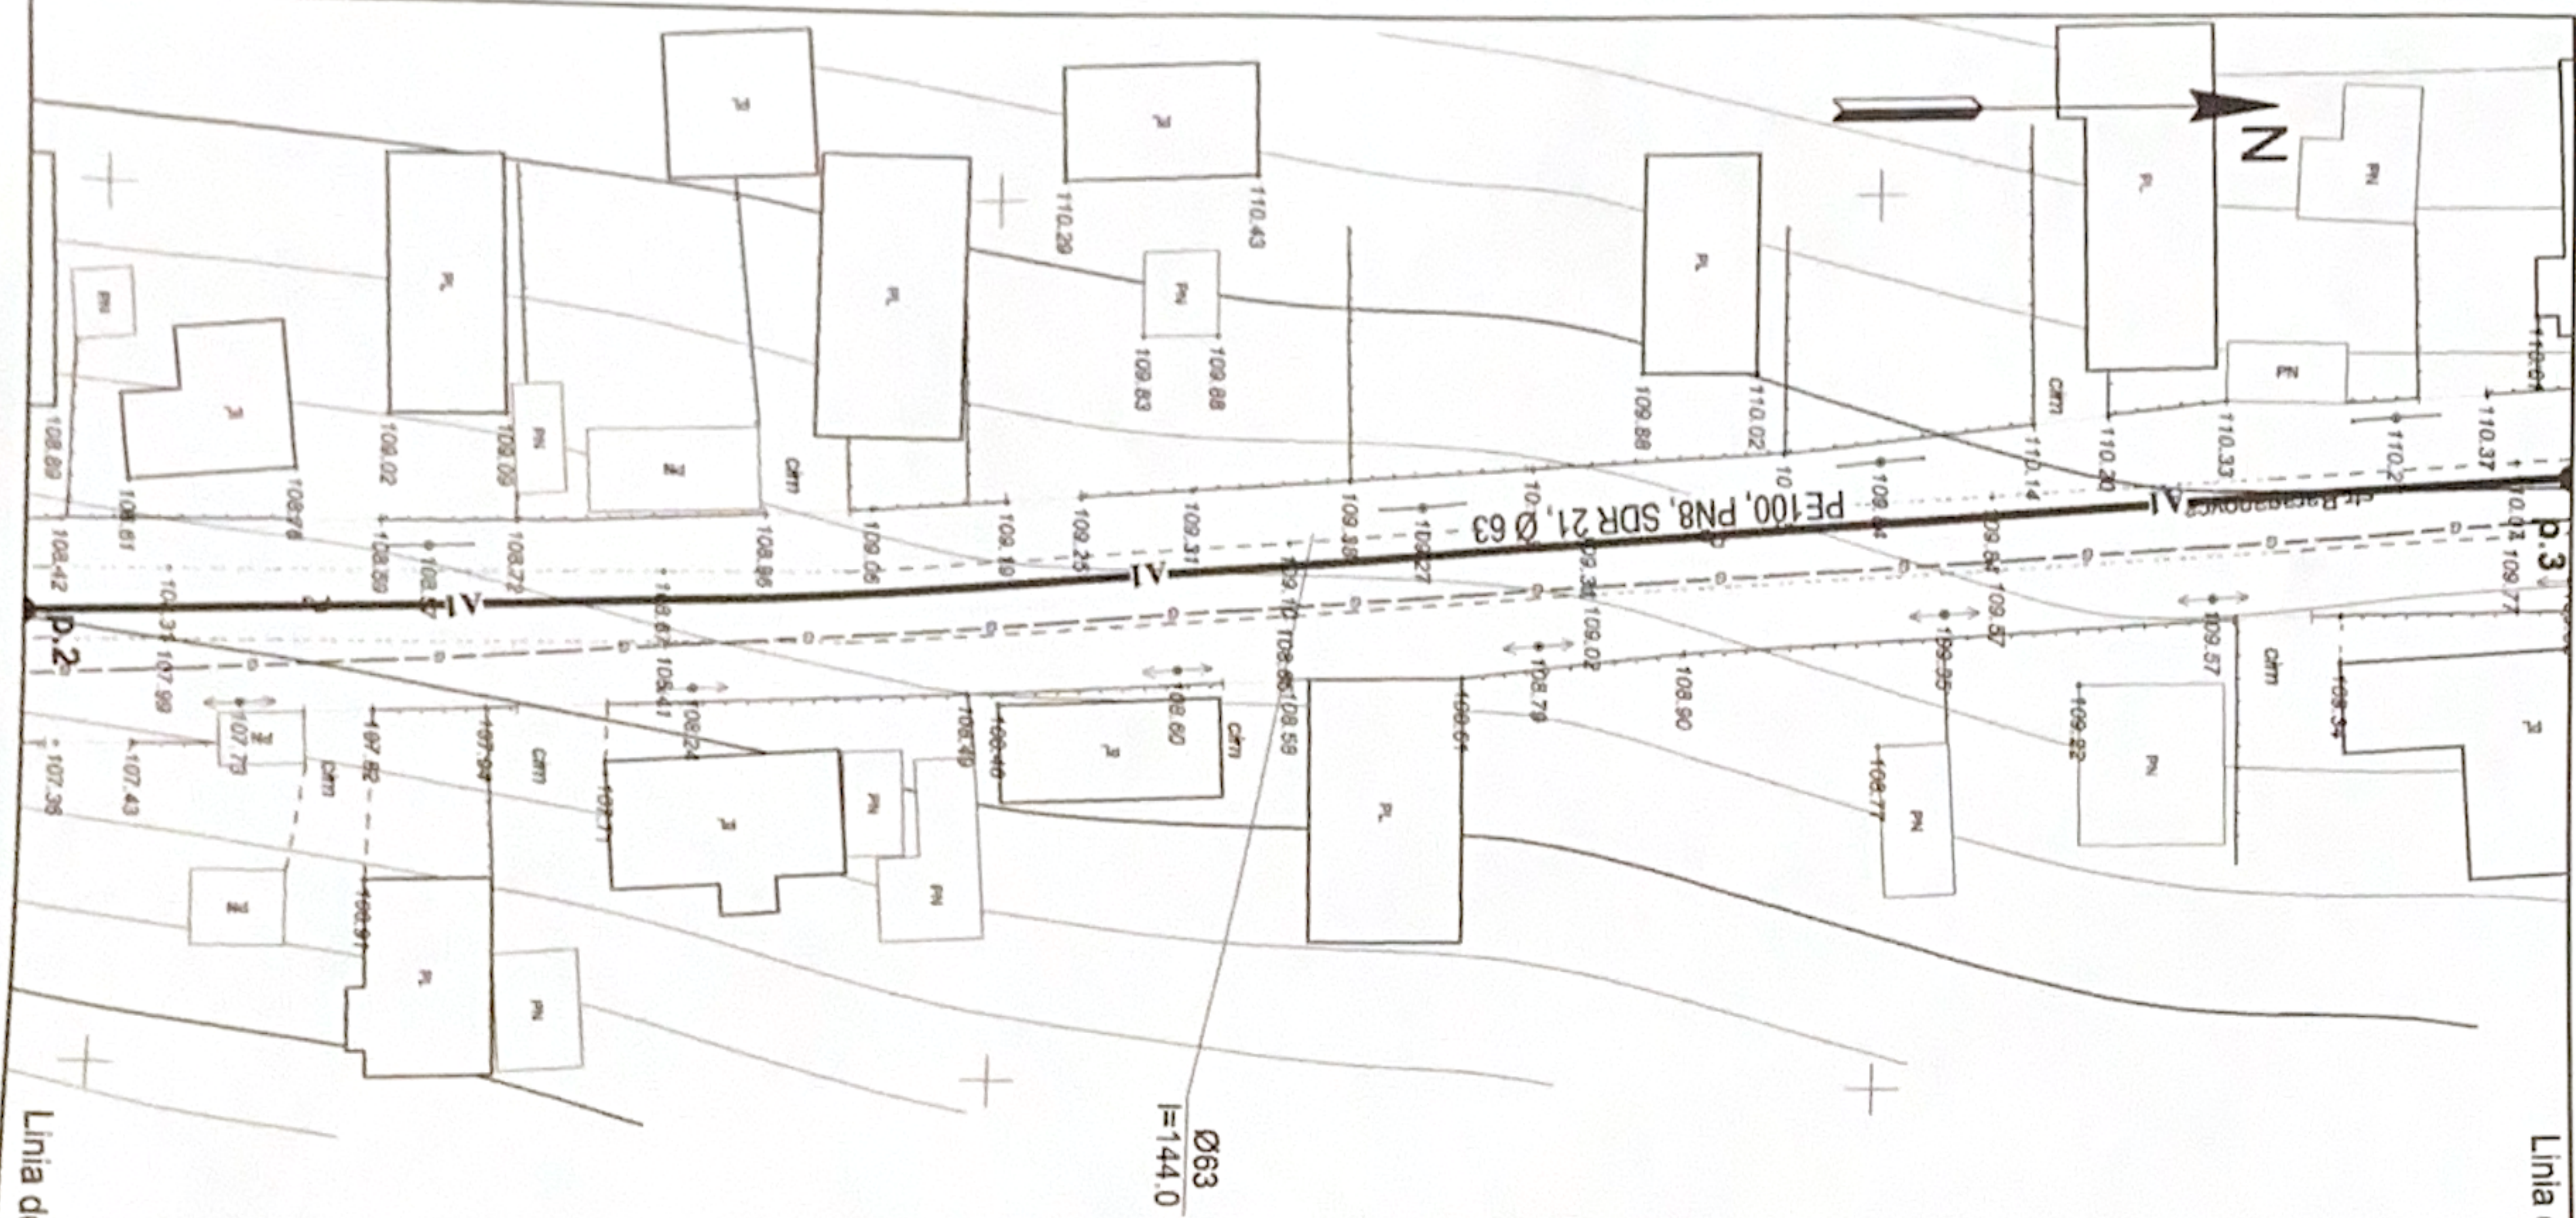

Coordonat

PE100, PN8, SDR 21, Ø 63

Verificat

2013/21 - C1-AE

Construcția sistemului de apeduct și canalizare în satul Tătărești, raionul Cahul

Rețea exterioră de alimentare cu apă

Plan. S 1:500.

"PROTELCO GEOCAD" S.R.L. mun. Chișinău