


Plan monolit bazine. Sc. 1:50.

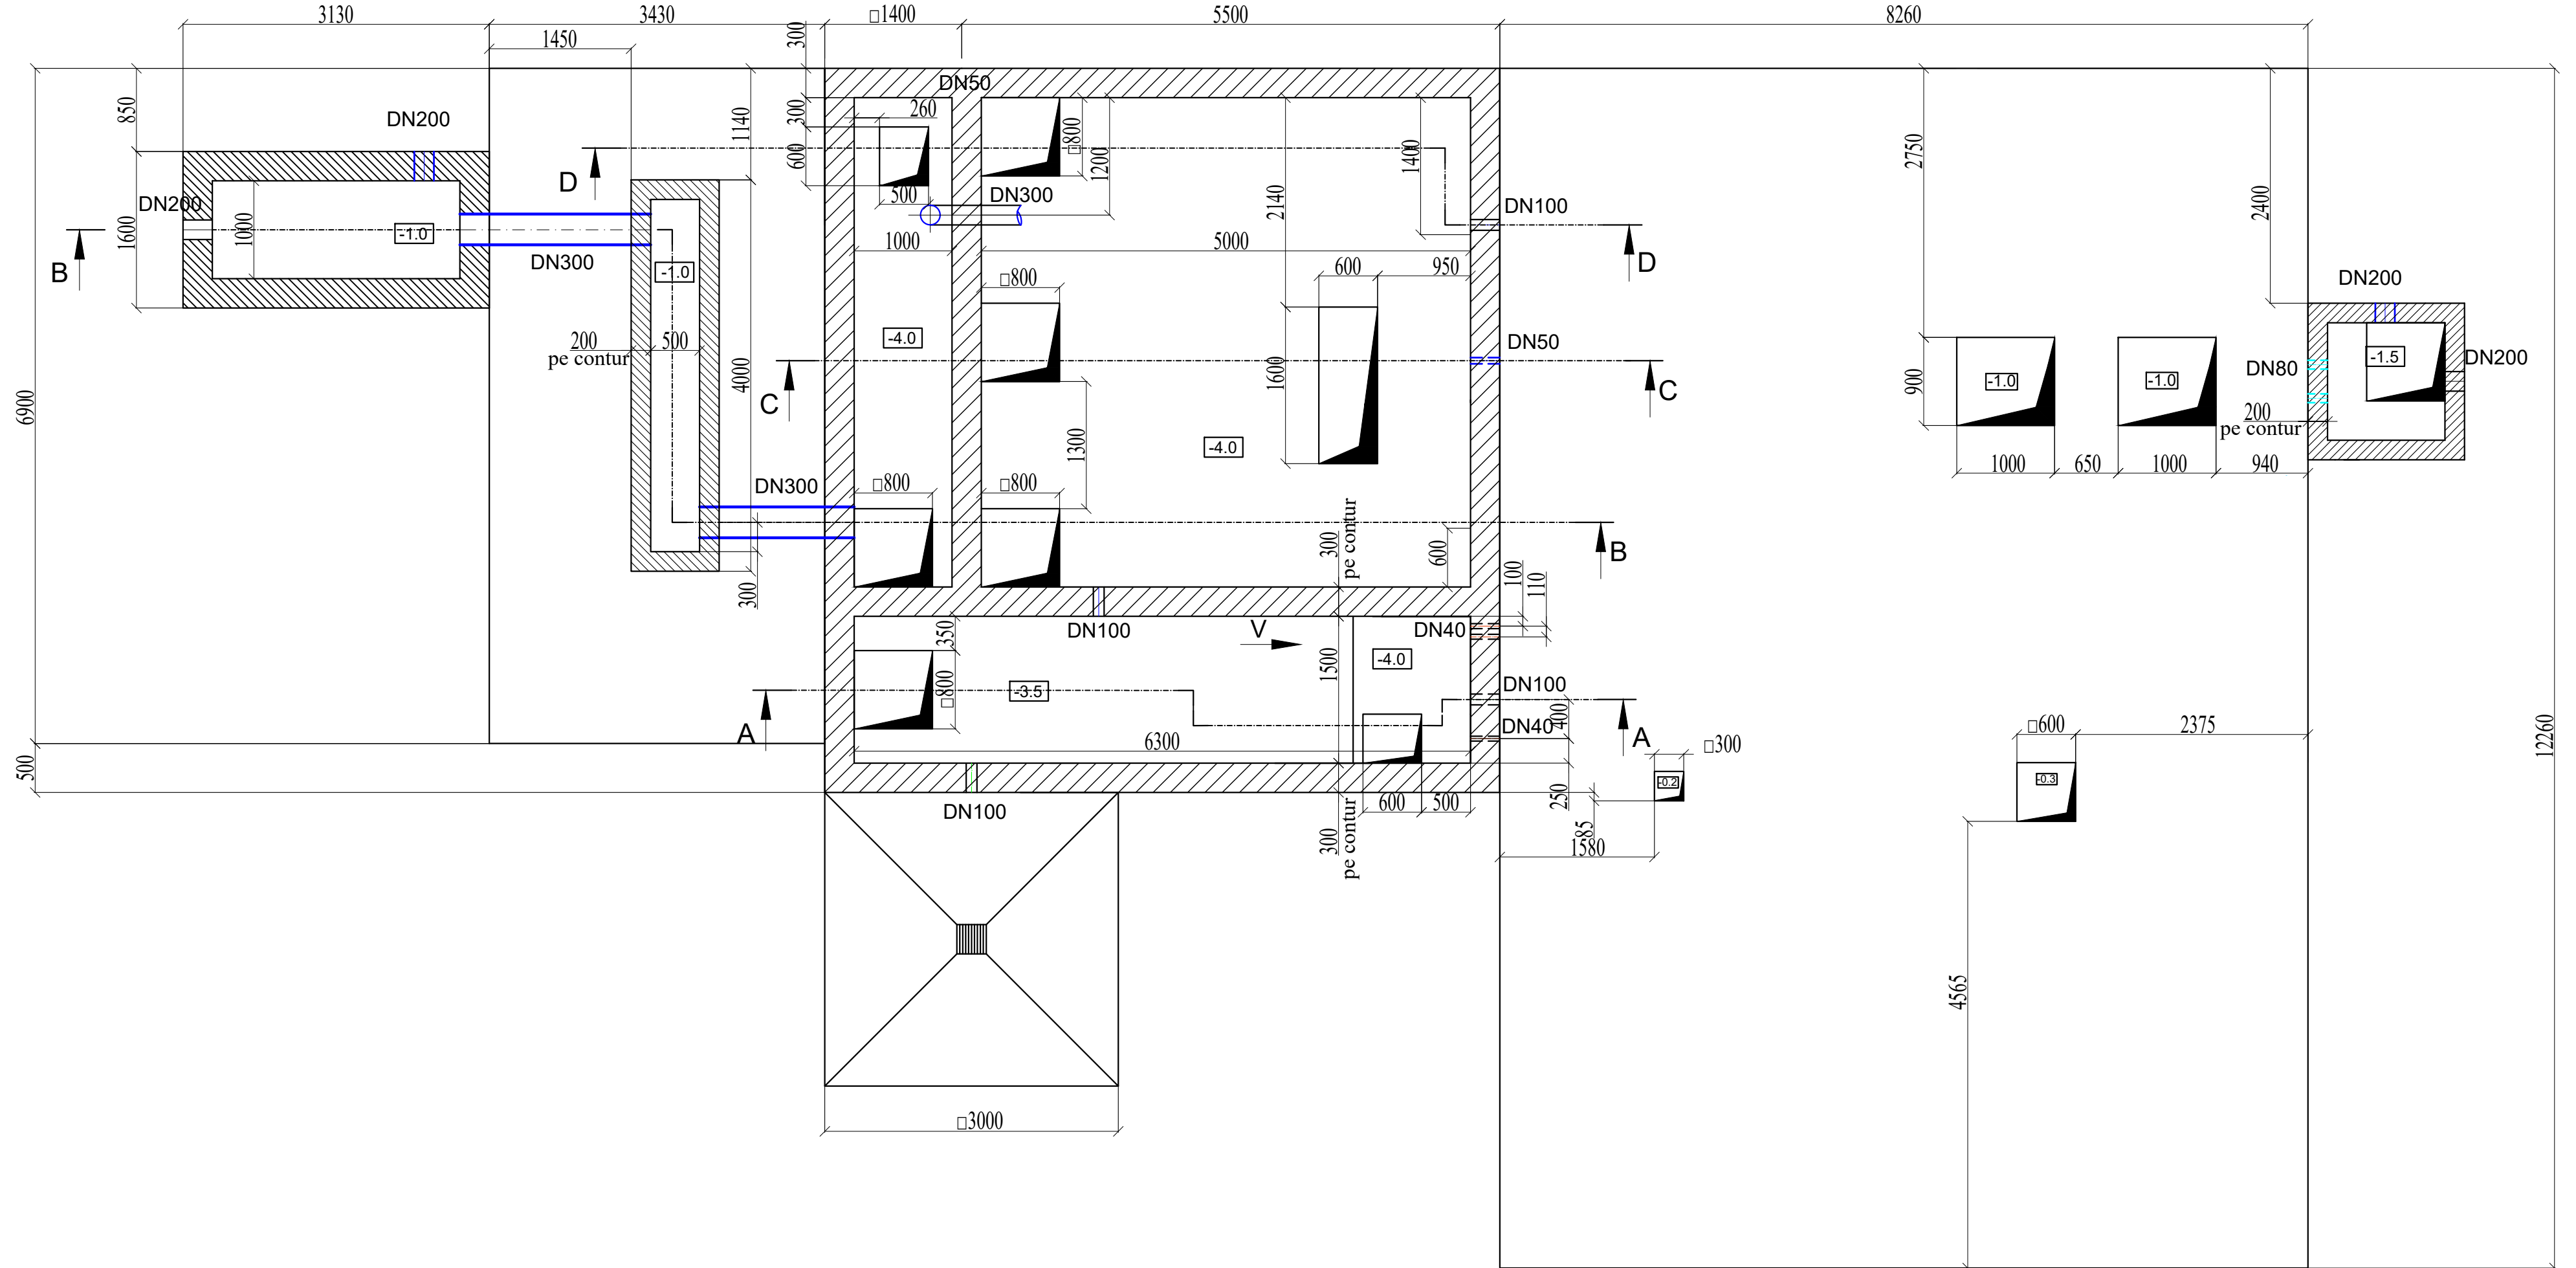

REPUBLICA MOLDOVA Primăria satului Zăbriceni, raionul Edineț						02/18- B -TH				
						Proiectarea rețelelor de canalizare a s.Zăbriceni, r. Edineț.				
Mod	Nr.par	Coala	Nr.doc	Semnătura	Data	Stația de epurare a apei uzate		Faza	Coala	Coli
								PE	9	
Director	E. Goian					Plan monolit bazine. Sc. 1:50.		Î.I. "Goian Eduard" mun. Chișinău, 2018 Licența: AMMII nr.039089		
Spec. prin.	A.Covaliov									
Efectuat	V.Oprea									