



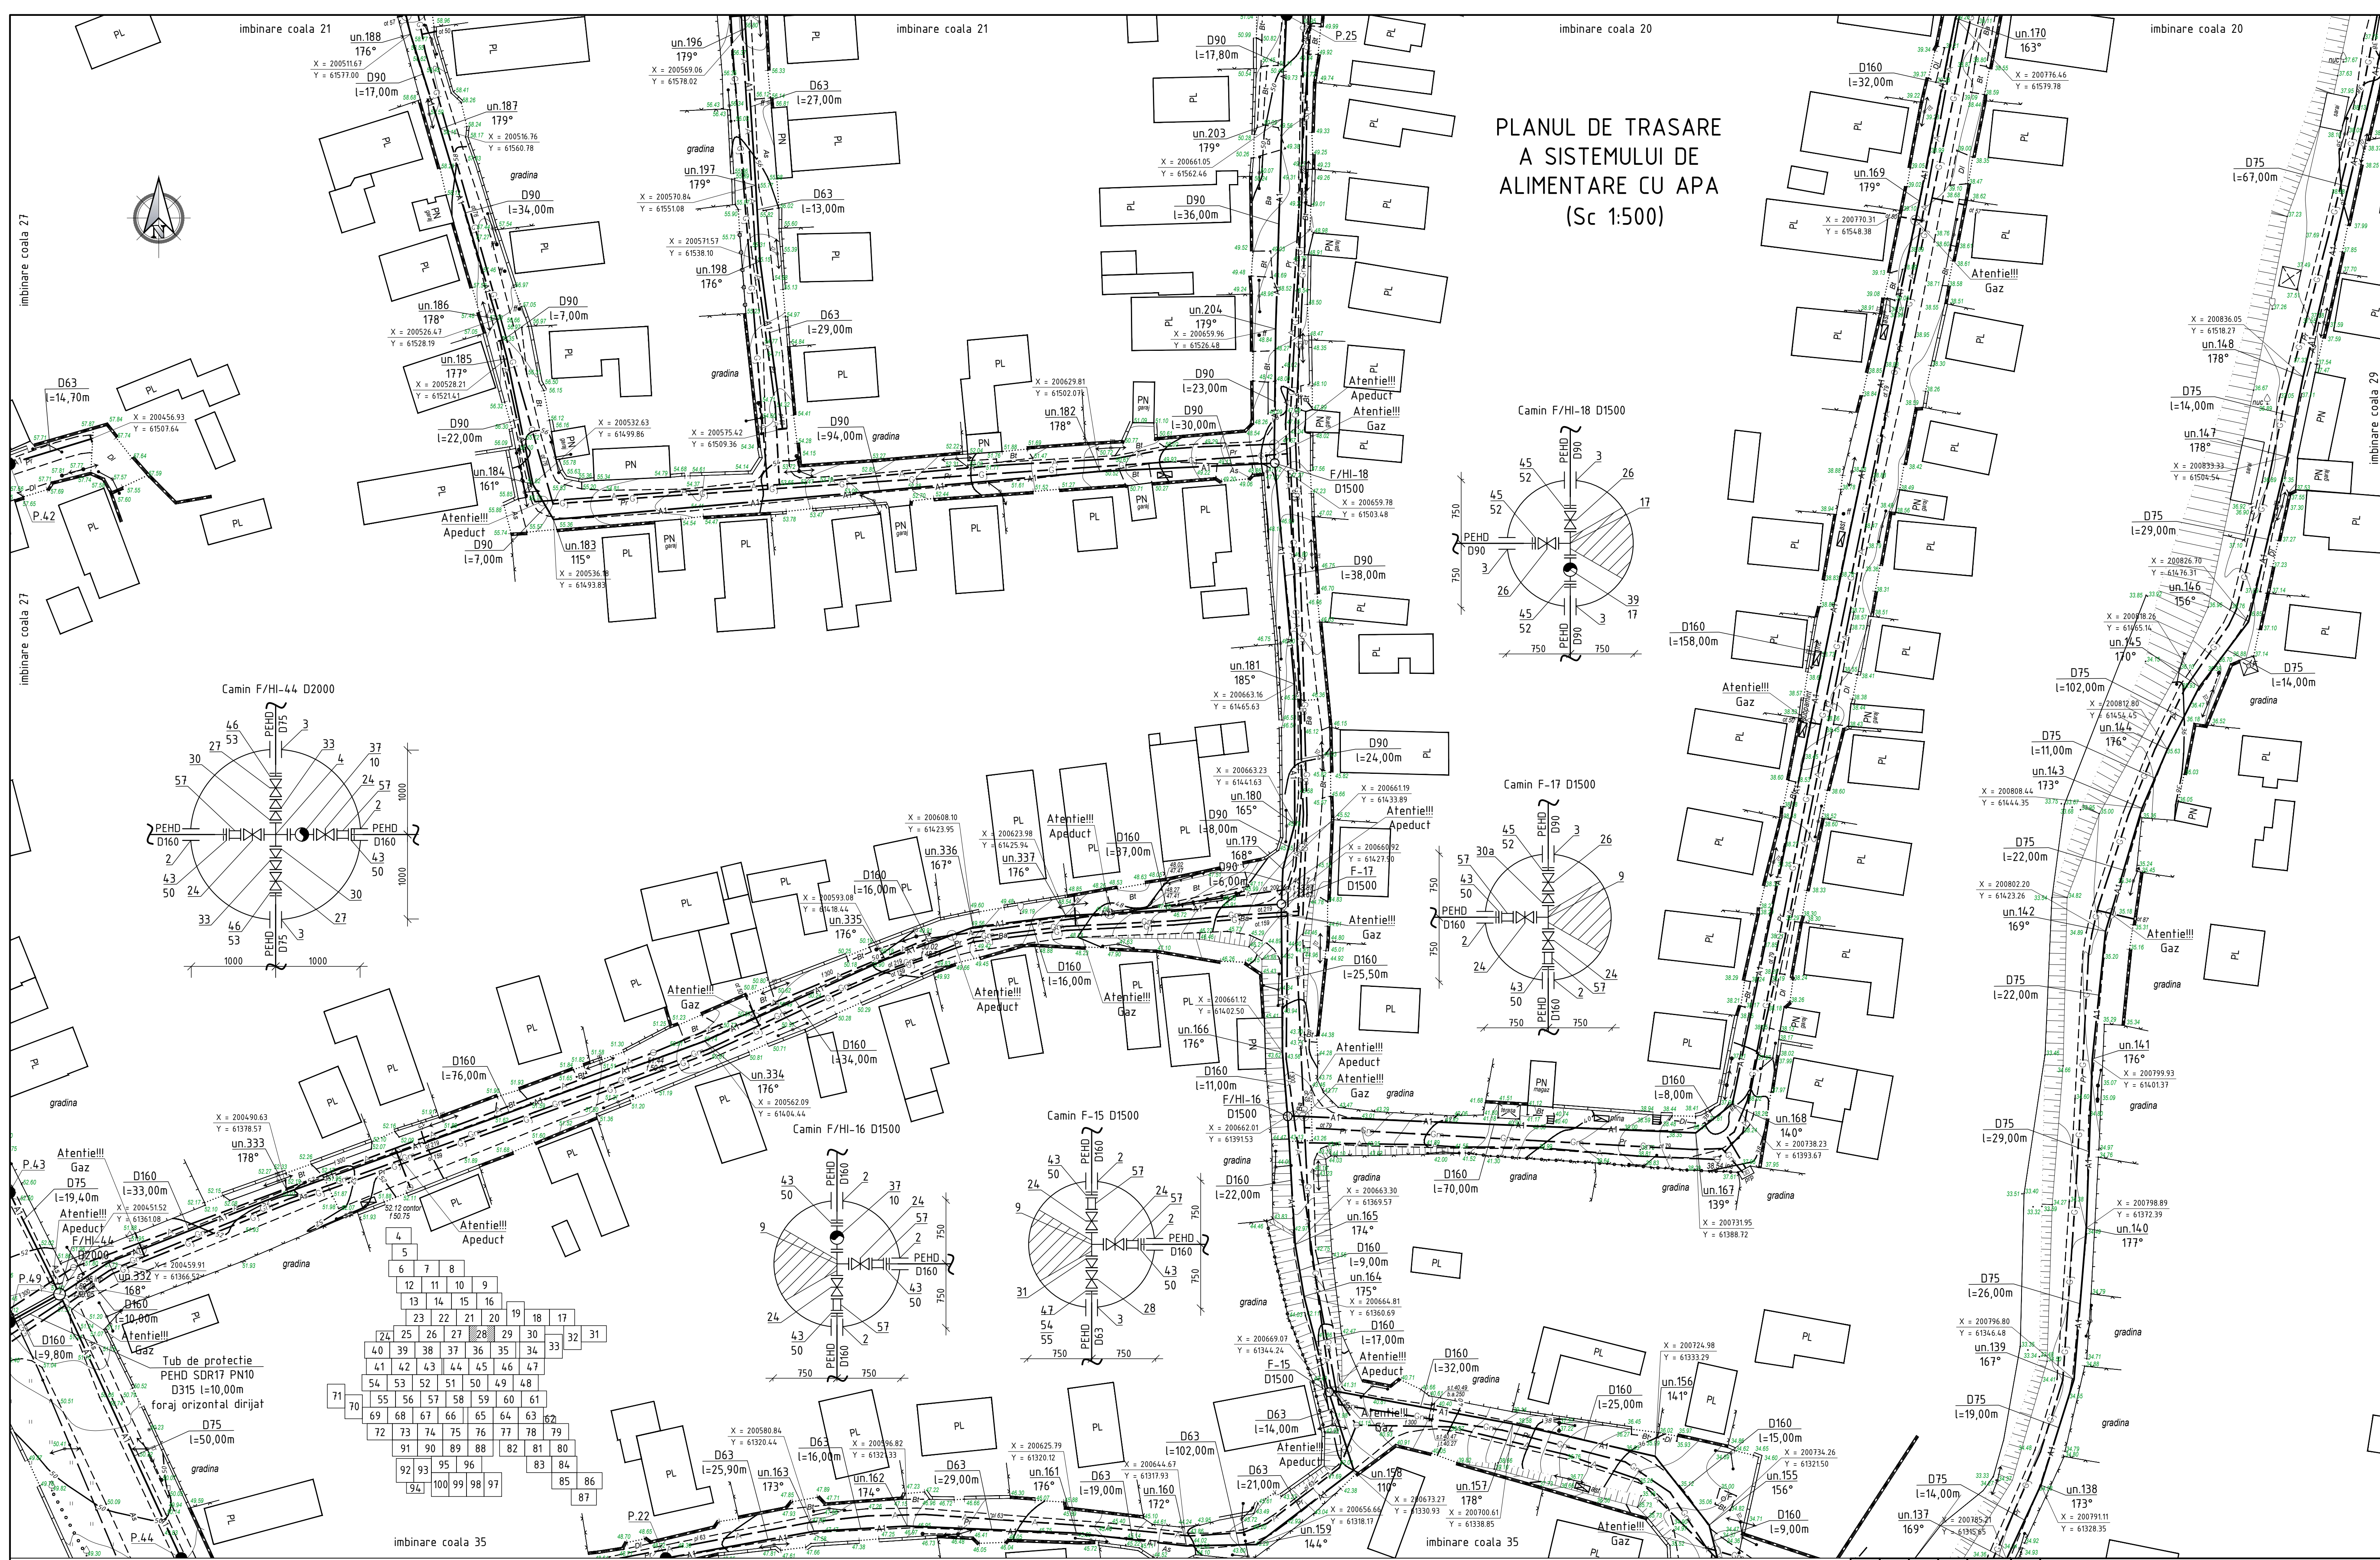

PLANUL DE TRASARE
A SISTEMULUI DE
ALIMENTARE CU APA
(Sc 1:500)

22/21-AE					
Rețelele de alimentare cu apă în orașul Vulcanesti					
Sistemul de alimentare cu apă				Etapa	Coala
PE				28	
Planul de trasare a sistemului de alimentare cu apă (Sc 1:500)				"FLUXPROIECT" S.R.L.	

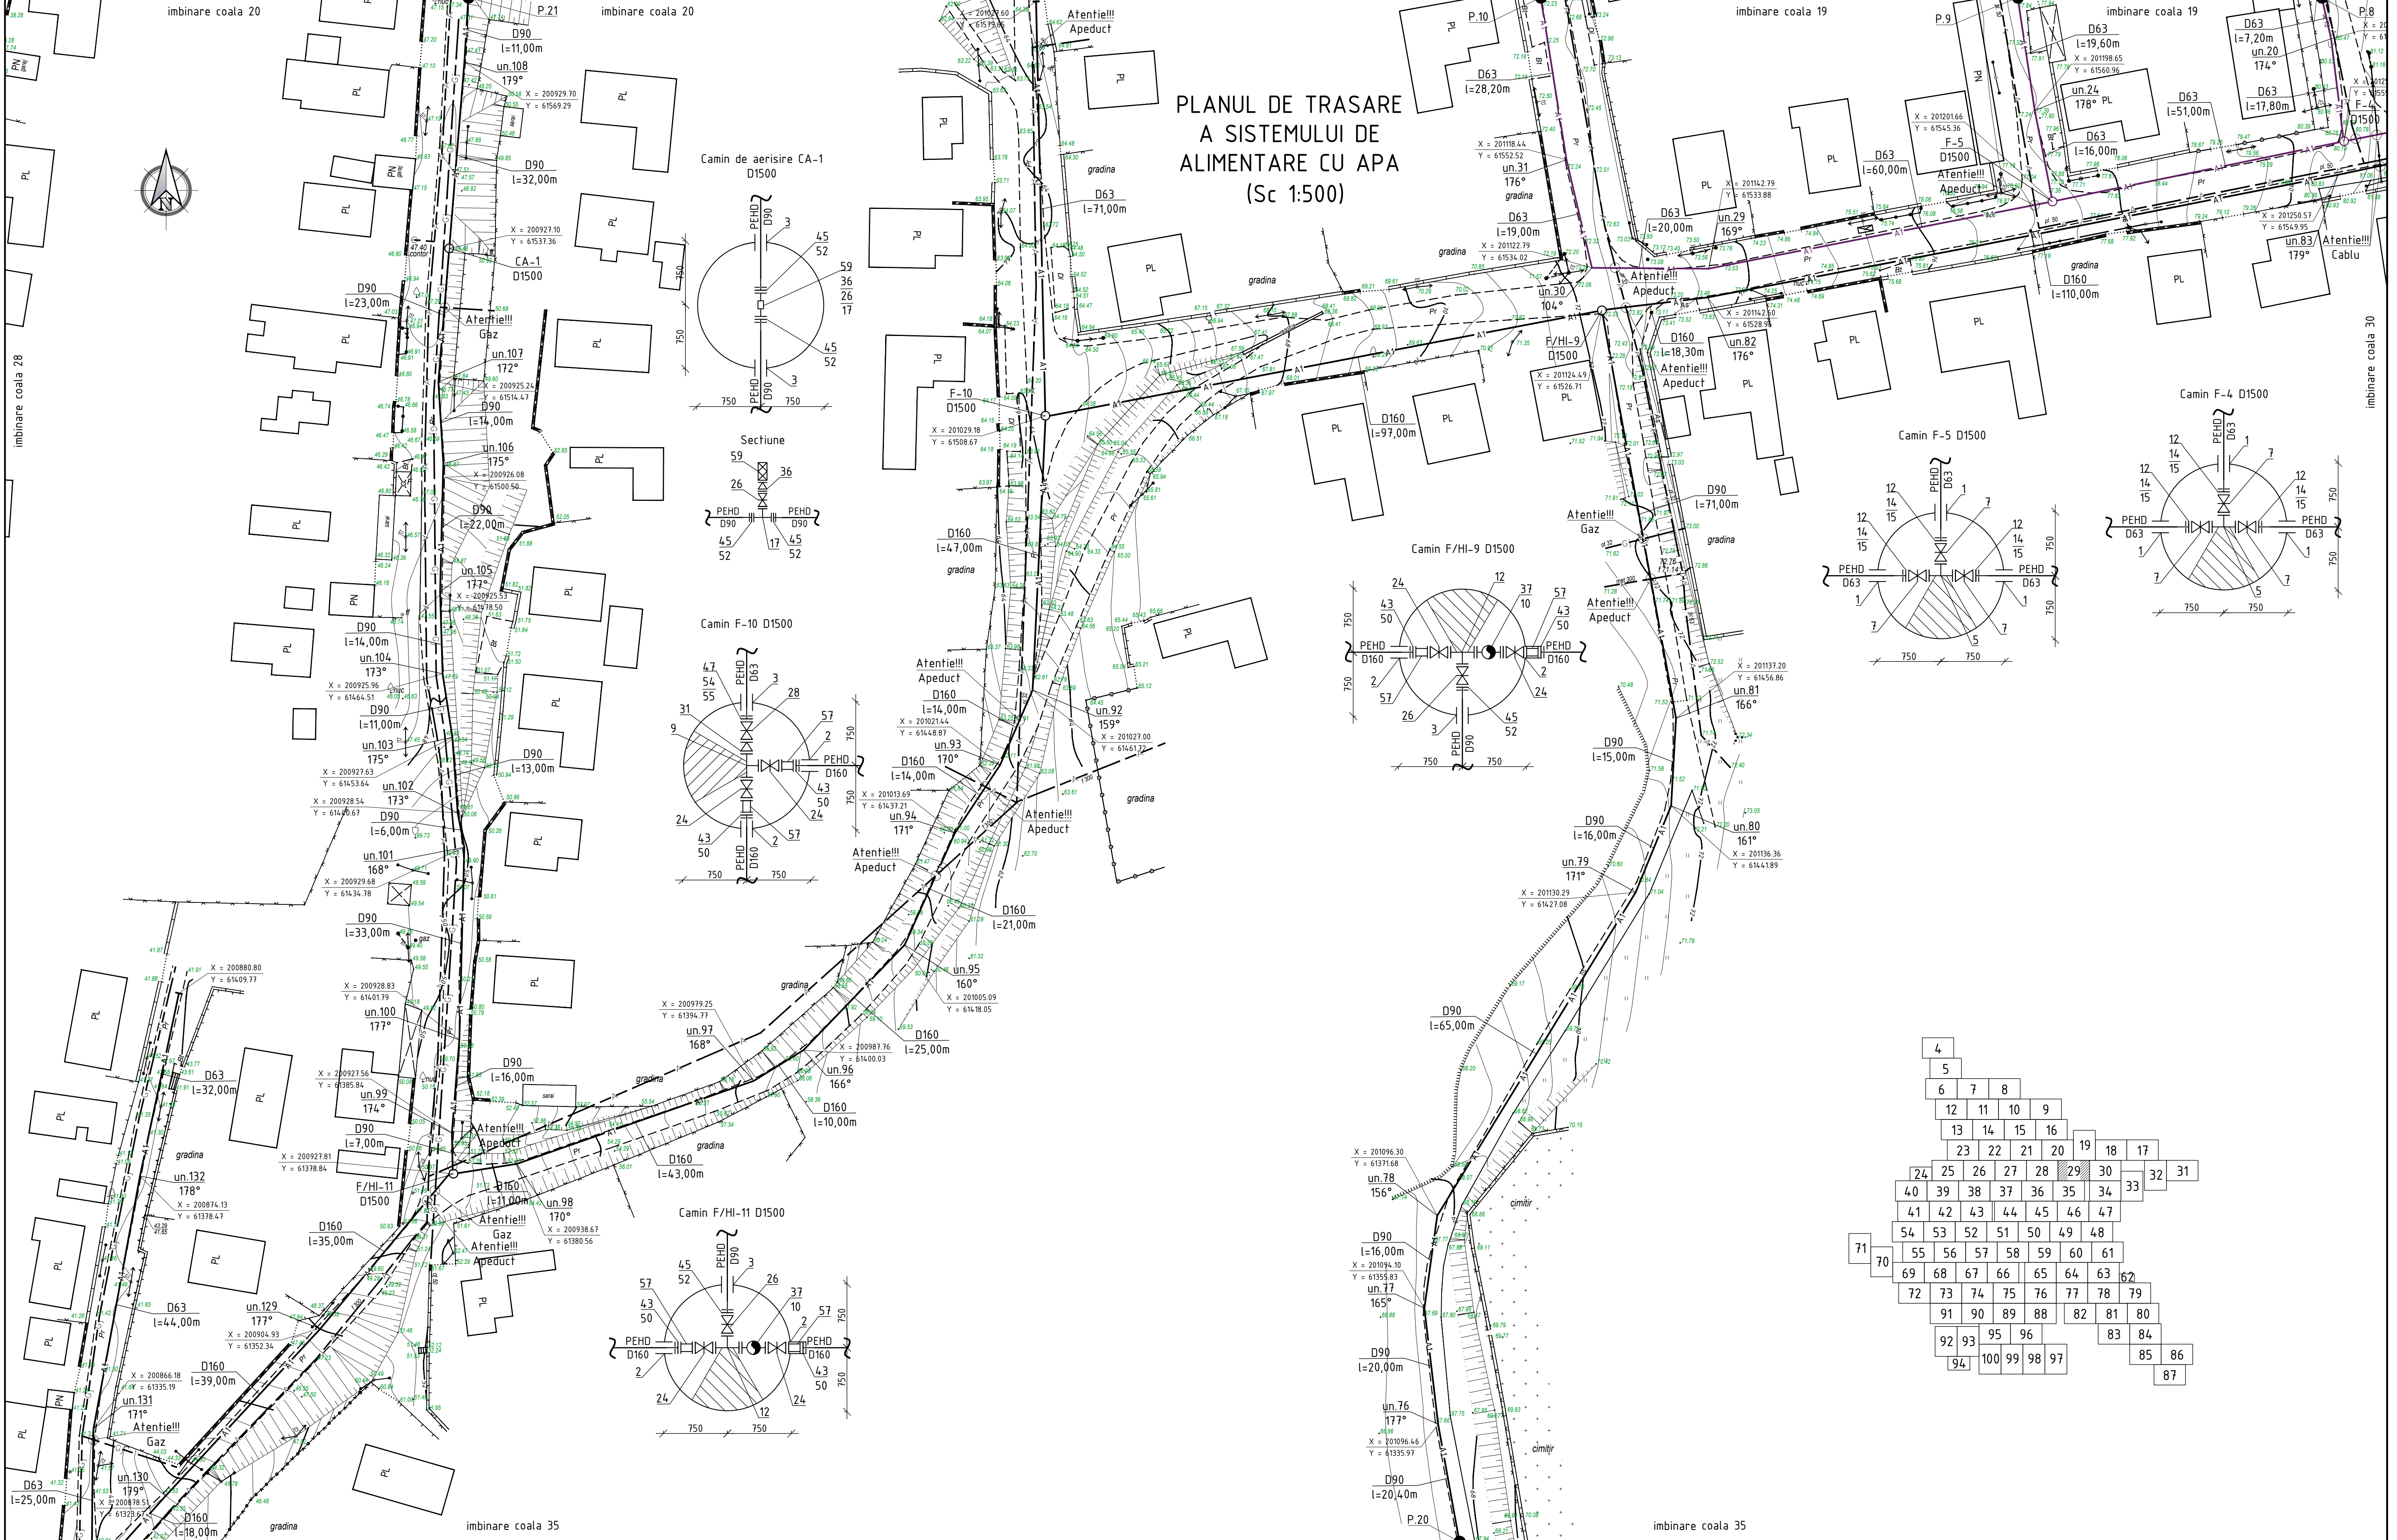

						22/21-AE		
						Rețelele de alimentare cu apă în orașul Vulcanesti		
Sch.	Can.	Coala	Nr.doc.	Semn.	Data	Sistemul de alimentare cu apă	Etapa	Coala
							PE	29
Sp. princ.	Rosca C.				08.22	Planul de trasare a sistemului de alimentare cu apă (Sc 1:500)	"FLUXPROIECT" S.R.L.	
Elaborat	Crefu I.				08.22			



EXPLICATIA CONSTRUCTIILOR PLATFORMA "B" cota 0.000 = 89.300


	Denumirea	Nofa
1	Castel de apa V=50m ³ , Hp=18,0m	Proiectat 22/21-B-1-TH
2	Camin de vizitare (F-1)	Proiectat 22/21-B-1-TH
3	Camin de golire (CG-1)	Proiectat 22/21-B-1-TH
4	Camin de vizitare (F-72)	Proiectat 08/18-AE
5	Camin de vizitare (F-2)	Proiectat 22/21-B-1-TH
6	Camin de vizitare (F-3)	Proiectat 22/21-B-1-TH

Nota:

Caminul de vizitare (F-72), ob.01/18-AE "Apeductul magistral Cahul-Lebedenco-Pelinei-Gavanoasa-Vulcanesti (satetele)-Alexandru Ioan Cuza si retele inferioarea satelor Lebedenco, Hutulu, Ursoaia, Pelinei, Satuc, Gavanoasa, Vladimirovca si Nicolaevca r-nul Cahul (Etapa 2)" elaborat de catre "FLUXPROIECT" S.R.L.

Platforma "B"

Pozitia	Coordonata X	Coordonata Y
Castel de apa	2014.14.15	61377.80
F-1	2014.10.08	61377.40
CG-1	2014.04.11	61380.66
F-2	2014.4.8.4	6134.155
F-3	2014.39.02	61364.73
un.1	2014.37.93	61370.04
un.2	2014.00.86	61371.52
un.3	2014.00.28	61374.66

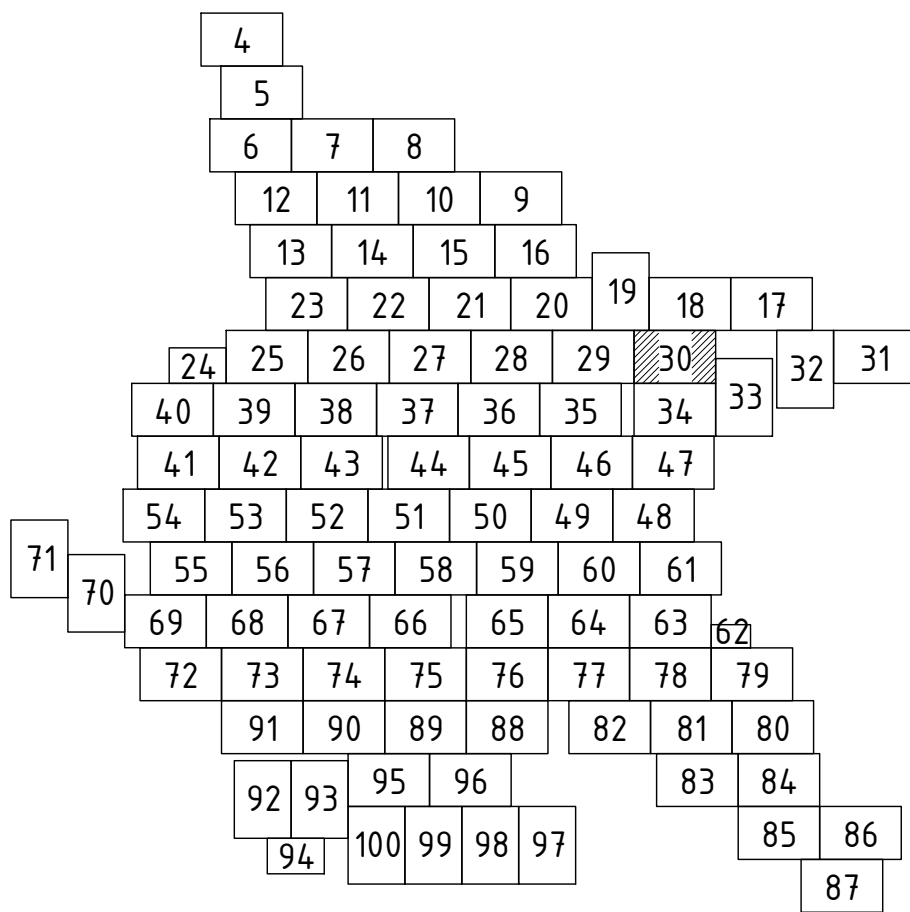

NOTA

Detalierea caminului de vizitare F-2, vezi coala 22, 22/21/-A-1-TH.




NOTA

Detalierea caminelor de vizitare F-72, F-2, F-3, vezi coala 5, 22/21/-B-1-TH.

Profilul longitudinal al aductiunii apei de la SP-1 pina la F-2 vezi coala 6, 7, 8, 9, 10, 11, 12, 13, 14, 15, 16, 17, 18, 19, 20, 21 (ob.22/21-A-1-TH)

						22/21-AE				
						Rețelele de alimentare cu apă în orașul Vulcanesti				
Sch.	Can.	Coala	Nr.doc.	Semn.	Data	Sistemul de alimentare cu apă		Etapa	Coala	Coli
								PE	30	
Sp. princ.		Rosca C.			08.22	Planul de trasare a sistemului de alimentare cu apă (Sc 1500)		"FLUXPROIECT" S.R.L.		
Elaborat		Cretu I.		08.22						

✓

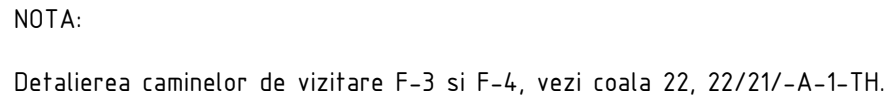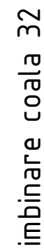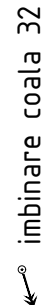


EXPLICATIA CONSTRUCTIILOR PLATFORMA "A" cota 0.000 = 49.200

Profilul longitudinal al aductiunii apei de la Rezervoarele de apa existente pina la SP-1 vezi coala 5 (ob.22/21-A-1-TH)

Profilul longitudinal al aductiunii apei de la SP-1 pina la F-2 vezi coala 6, 7, 8, 9, 10, 11, 12, 13, 14, 15, 16, 17, 18, 19, 20, 21 (ob.22/21-A-1-TH)



Формат A1

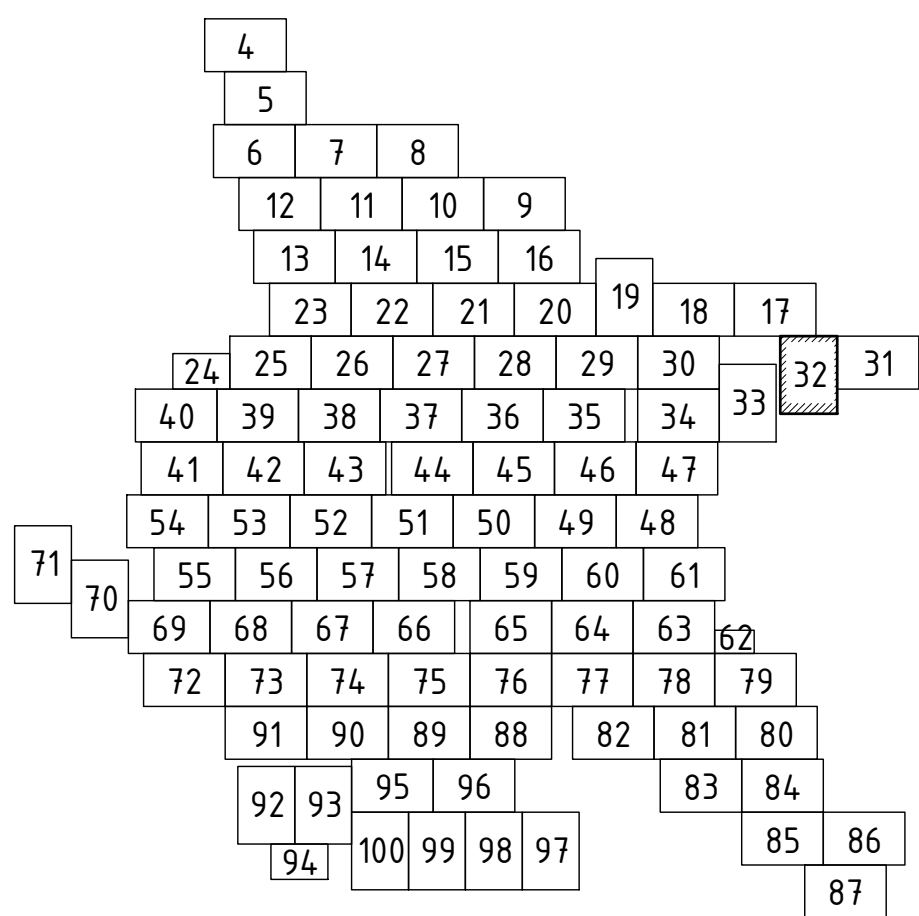


Profilul longitudinal al aductiunii apei de la SP-1 pina la F-2 vezi coala 6, 7, 8, 9, 10, 11, 12, 13, 14, 15, 16, 17, 18, 19, 20, 21 (ob.22/21-A-1-TH)

						22/21-AE			
						Refelele de alimentare cu apa in orasul Vulcanesti			
Sch.	Canf.	Coala	Nr.doc.	Semn.	Data				
						Sistemul de alimentare cu apa	Etapa	Coala	Coli
							PE	32	
Sp. princ.		Rosca C.			08.22	Planul de trasare a sistemului de alimentare cu apa (Sc 1:500)	"FLUXPROIECT" S.R.L.		
Elaborat		Cretu I.			08.22				

PLANUL DE TRASARE A SISTEMULUI DE ALIMENTARE CU APA (Sc 1:500)

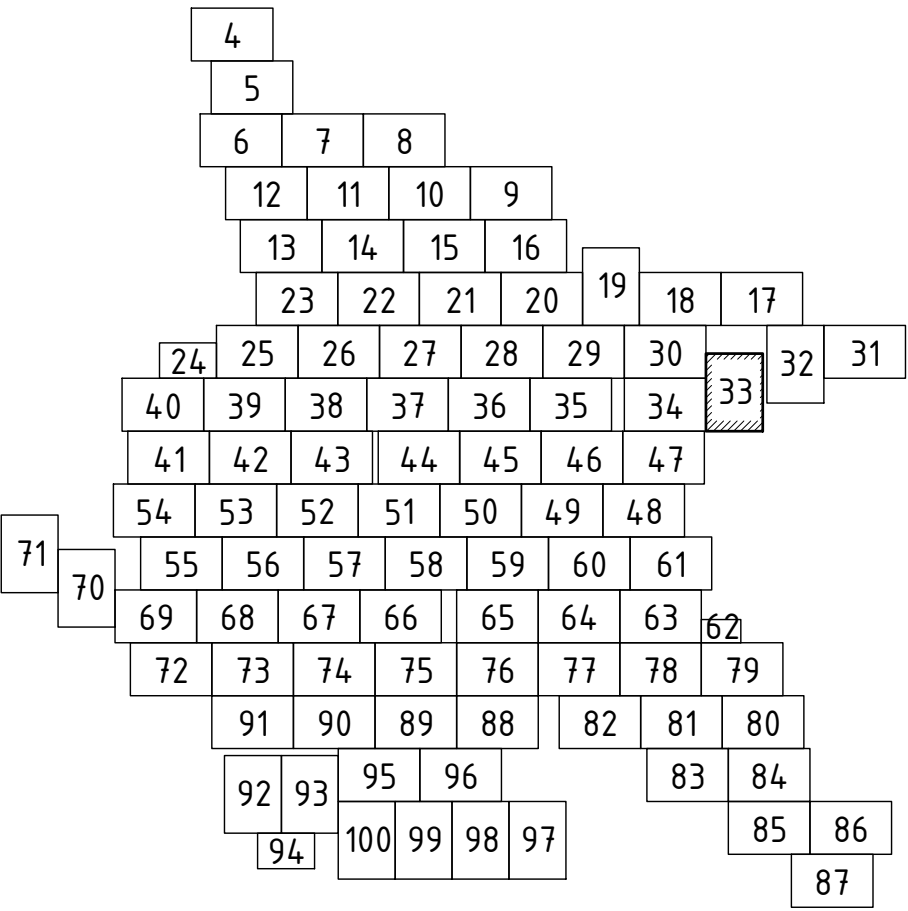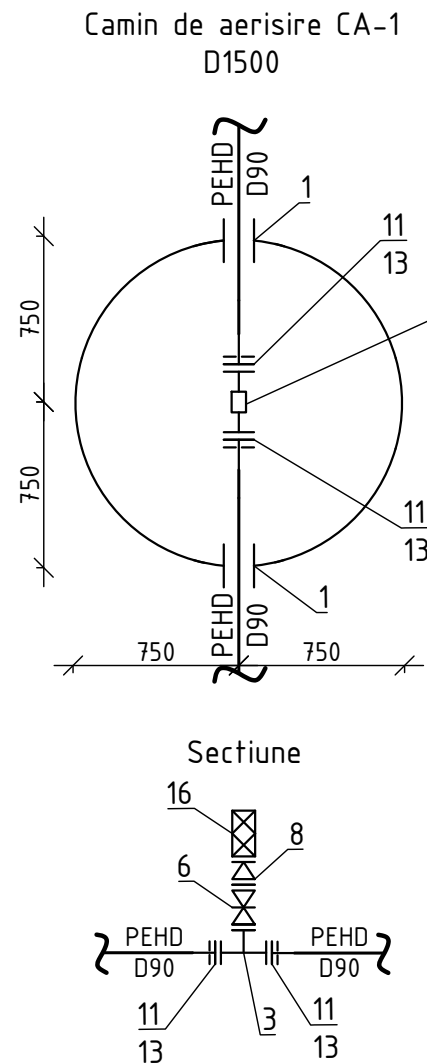

22/21-AE					
Rețelele de alimentare cu apă în orașul Vulcanesti					
Sch.	Cant.	Coala	Nr.doc.	Semn.	Data
Sistemul de alimentare cu apă				Etapa	Coala
Elaborat				PE	33
Planul de trasare a sistemului de alimentare cu apă (Sc 1:500)				"FLUXPROIECT" S.R.L.	

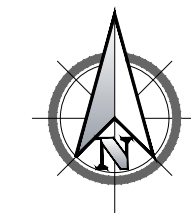





PLANUL DE TRASARE
A SISTEMULUI DE ALIMENTARE CU APA
(Sc 1:500)




Zona 2		
Pozitia	Coordonata X	Coordonata Y
un.75	201397.67	61052.17
F-13	201400.22	61061.84
un.79	201402.00	61067.64

						22/21-AE				
						Rețelele de alimentare cu apa in orasul Vulcanesti				
Sch.	Cant.	Coala	Nr.doc.	Semn.	Data	Sistemul de alimentare cu apa		Etapa	Coala	Coli
								PE	34	
Sp. princ.		Rosca C.			08.22	Planul de trasare a sistemului de alimentare cu apa (Sc 1:500)		"FLUXPROIECT" S.R.L.		
Elaborat		Cretu I.		08.22						

PLANUL DE TRASARE A SISTEMULUI DE ALIMENTARE CU APA (Sc 1:500)


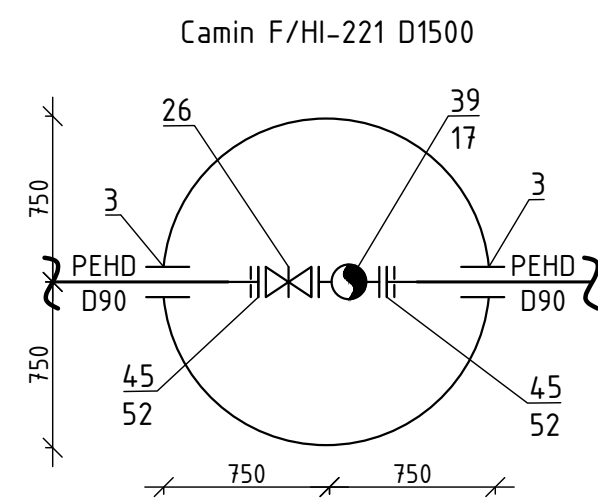
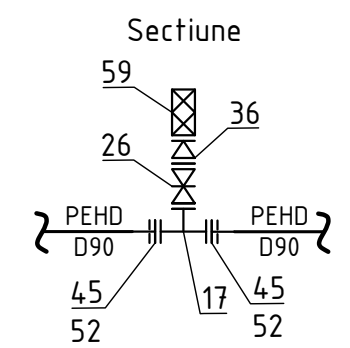
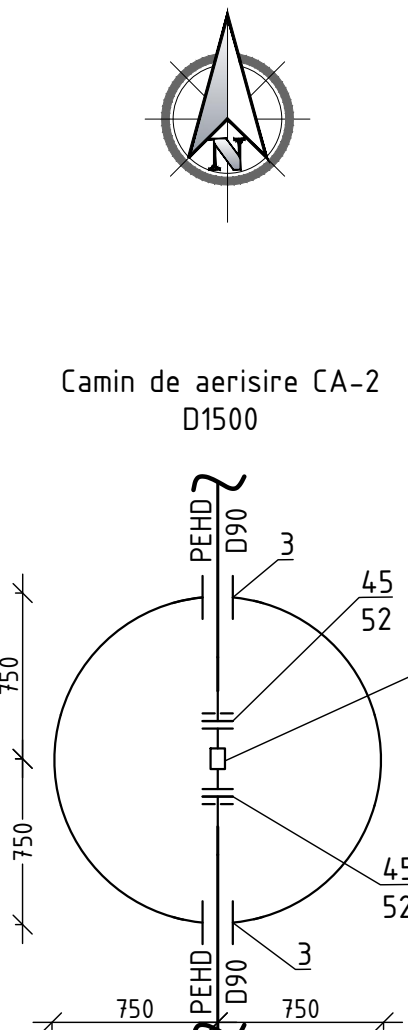
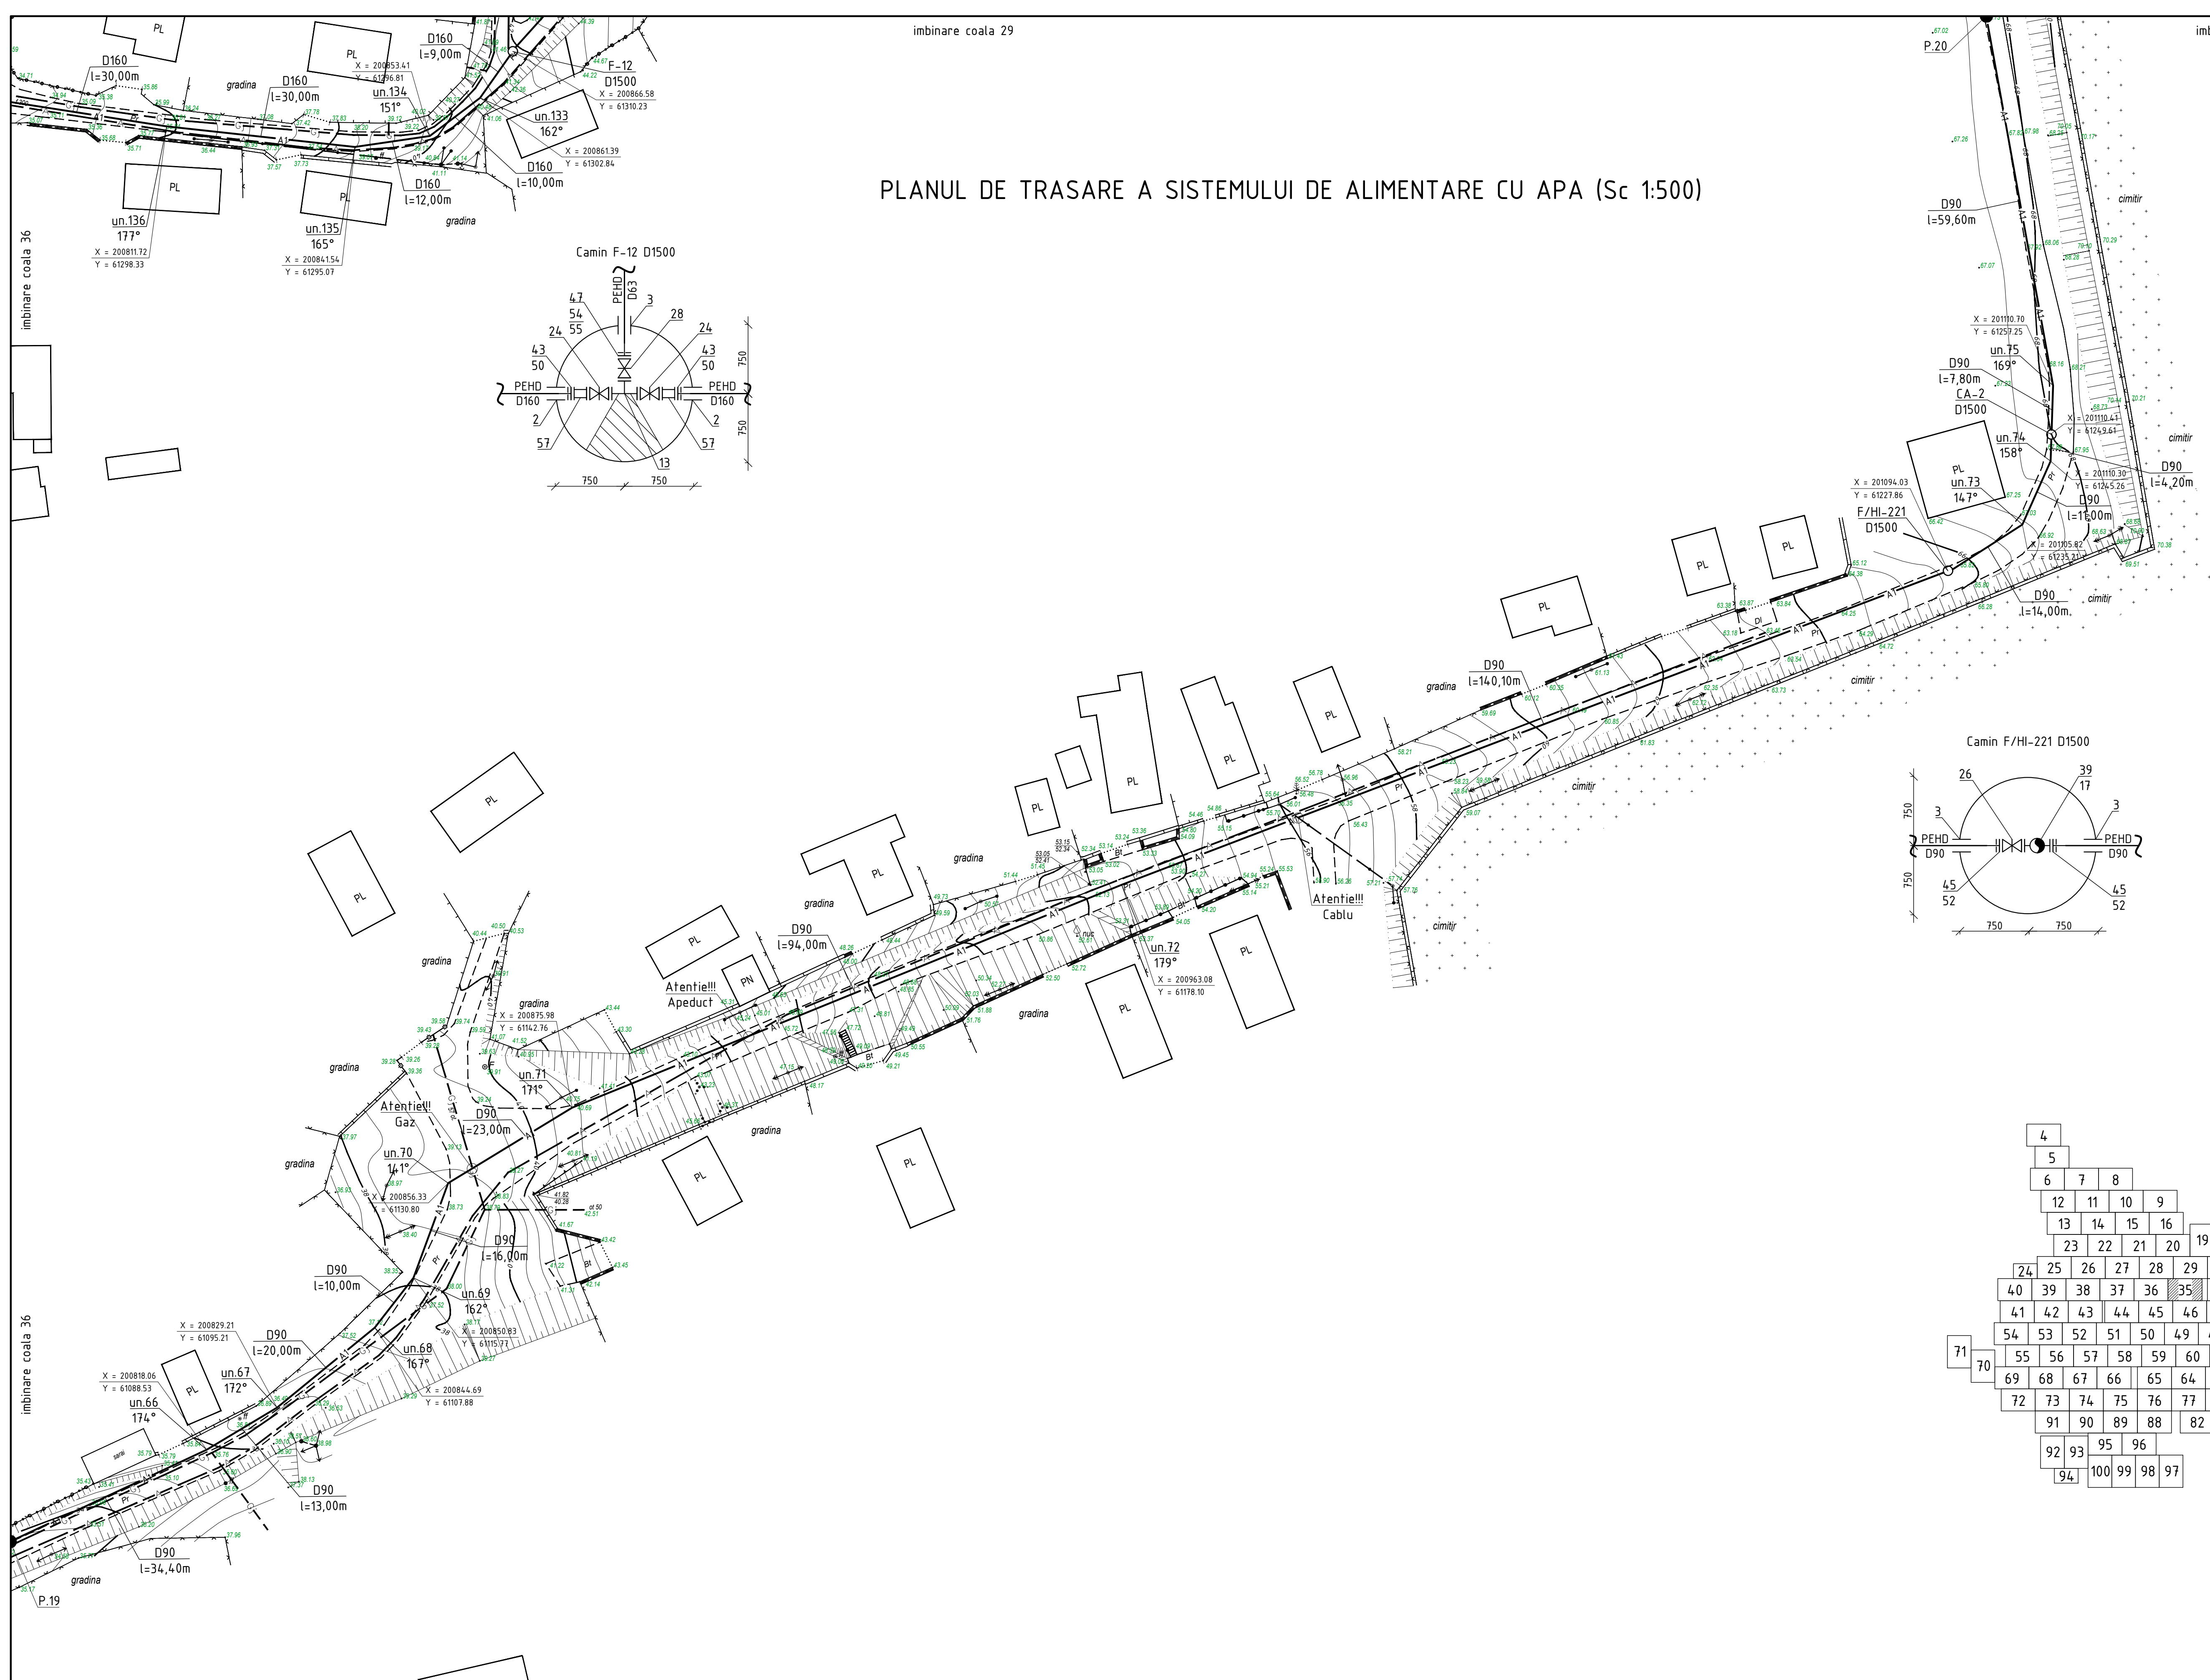


						22/21-AE				
						Rețelele de alimentare cu apa in orasul Vulcanesti				
Sch.	Canț.	Coala	Nr.doc.	Semn.	Data	Sistemul de alimentare cu apa		Etapa	Coala	Coli
								PE	35	
Sp. princ.		Rosca C.			08.22	Planul de trasare a sistemului de alimentare cu apa (Sc 1:500)		"FLUXPROIECT" S.R.L.		
Elaborat		Cretu I.		08.22						

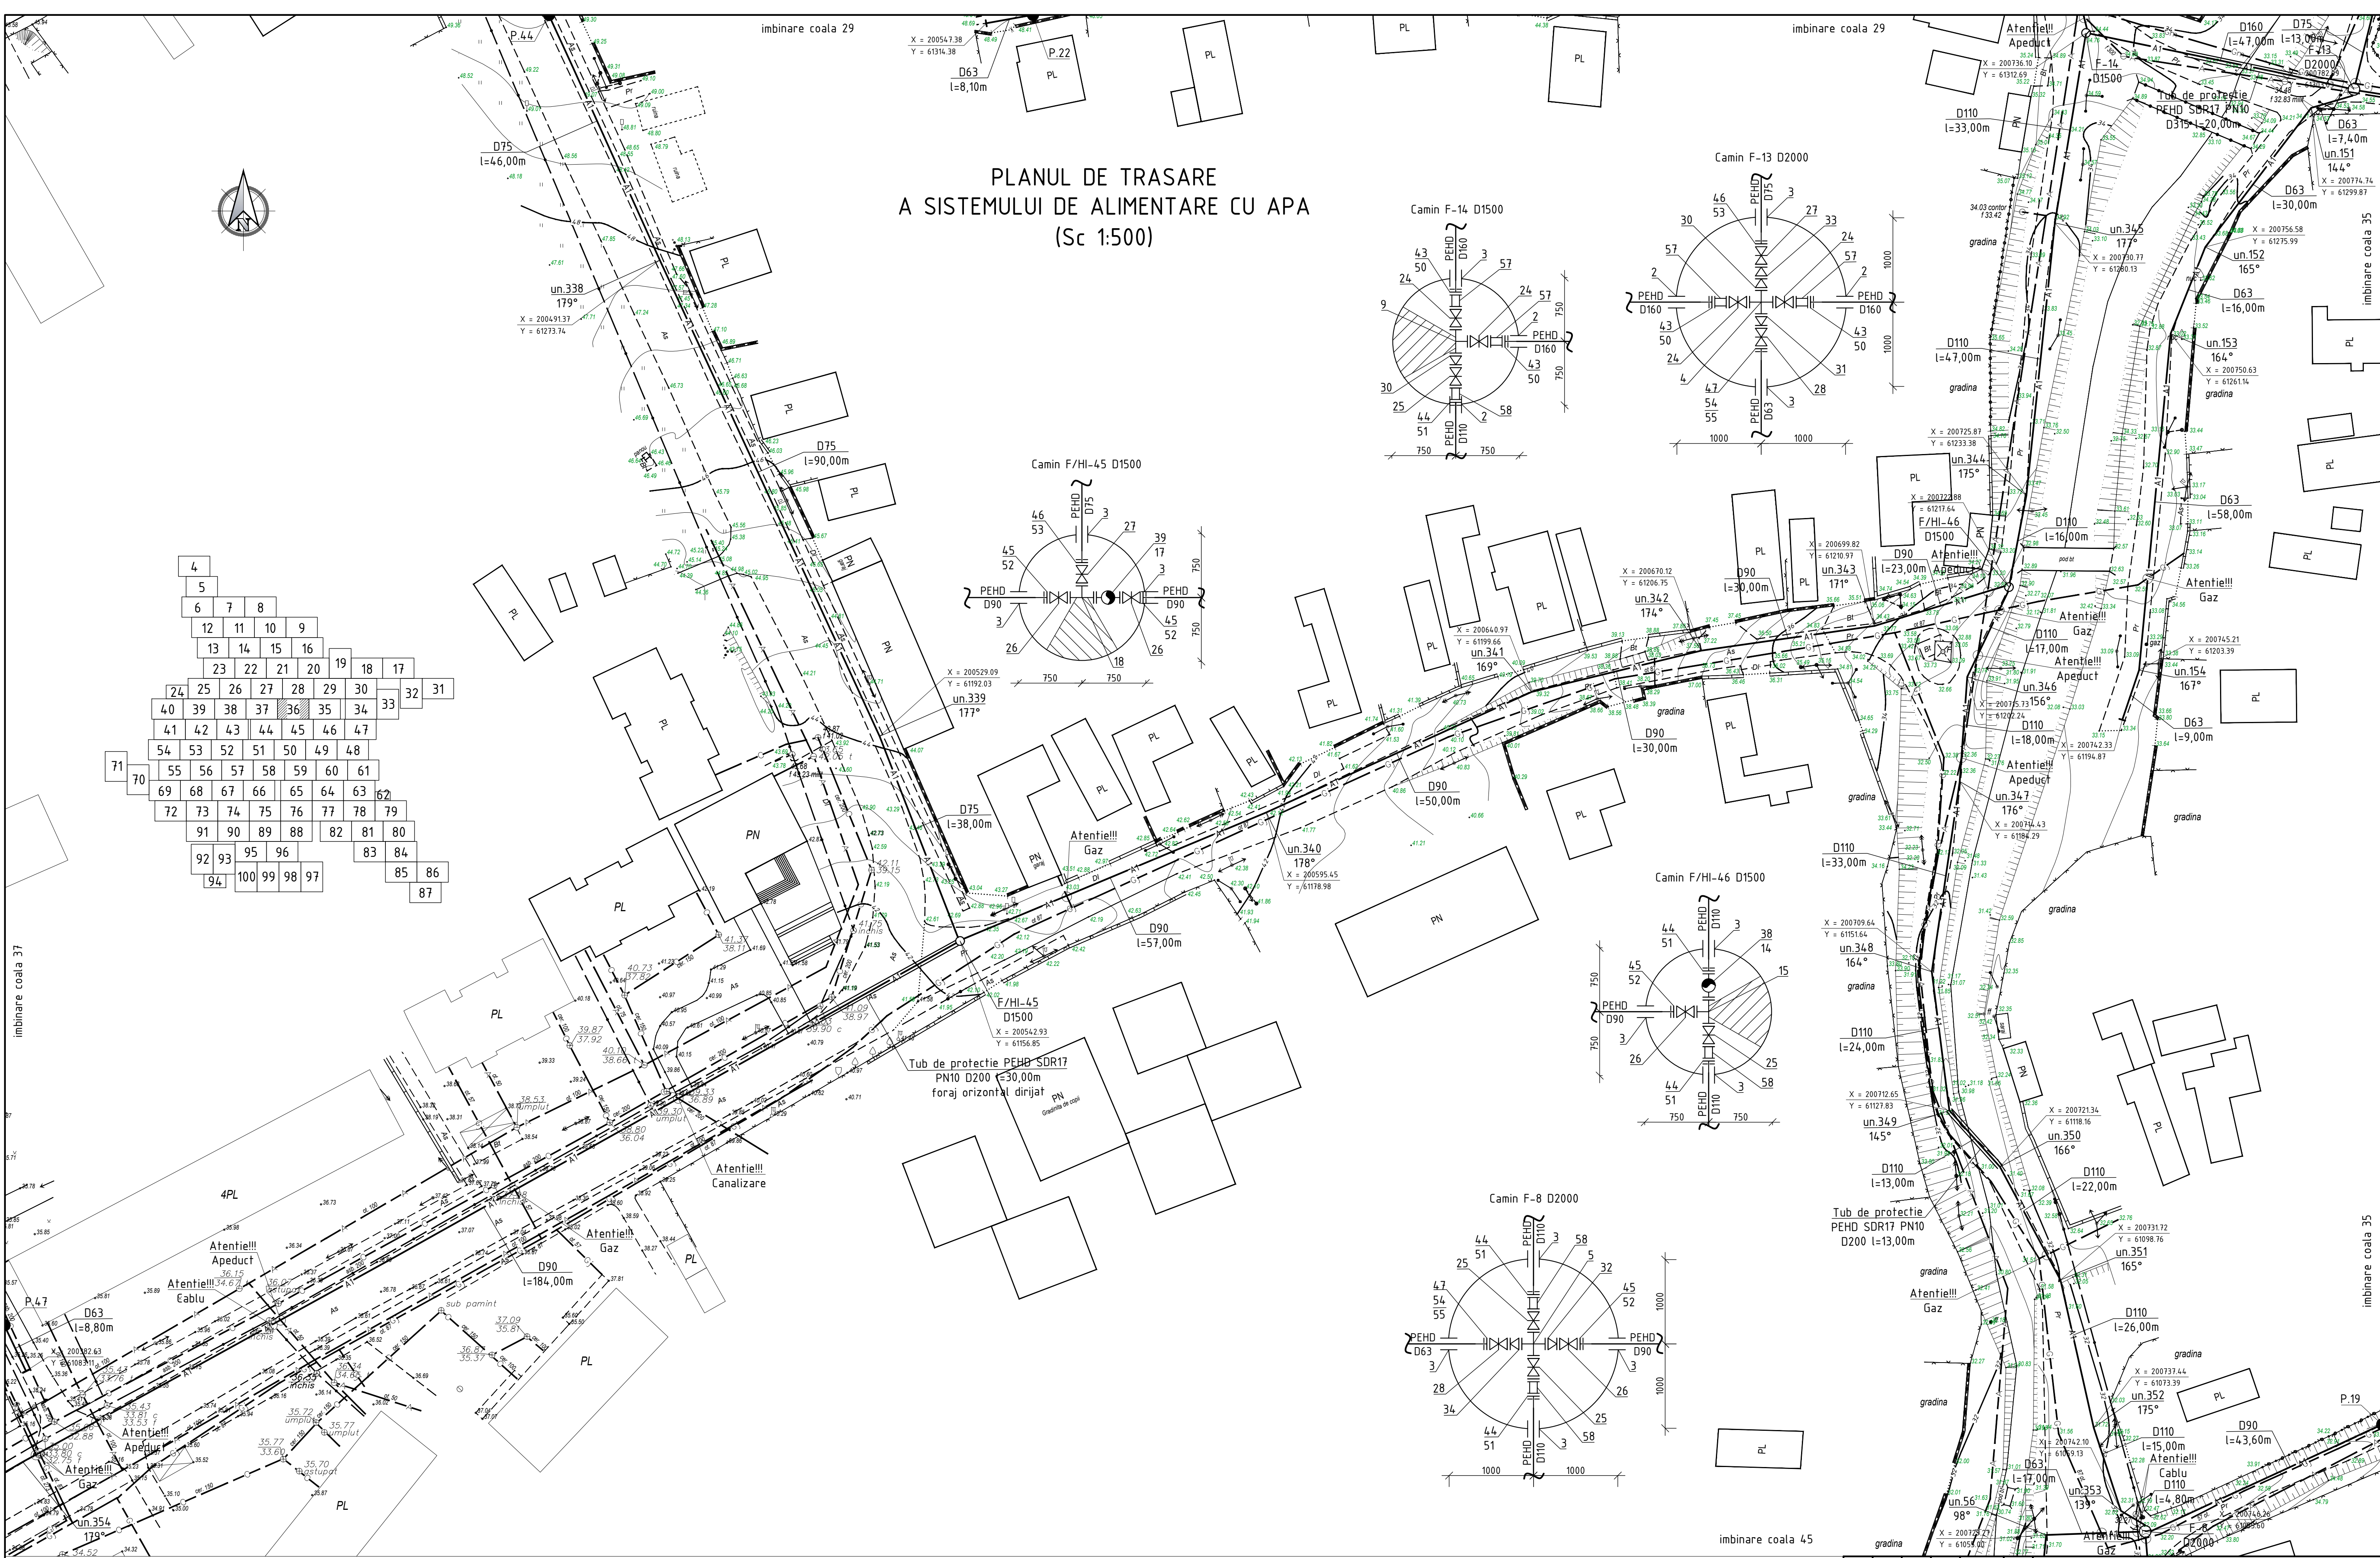



22/21-AE					
Rețelele de alimentare cu apă în orașul Vulcanesti					
Sch.	Cant.	Coala	Nr.doc.	Semn.	Data
Sistemul de alimentare cu apă				Etapa	Coala
Sp. princ. Rosca C.				PE	36
Elaborat: Cretu I.				Coli	
Planul de trasare a sistemului de alimentare cu apă (Sc 1:500)				"FLUXPROIECT" S.R.L.	

PLANUL DE TRASARE
A SISTEMULUI DE ALIMENTARE CU APA
(Sc 1:500)

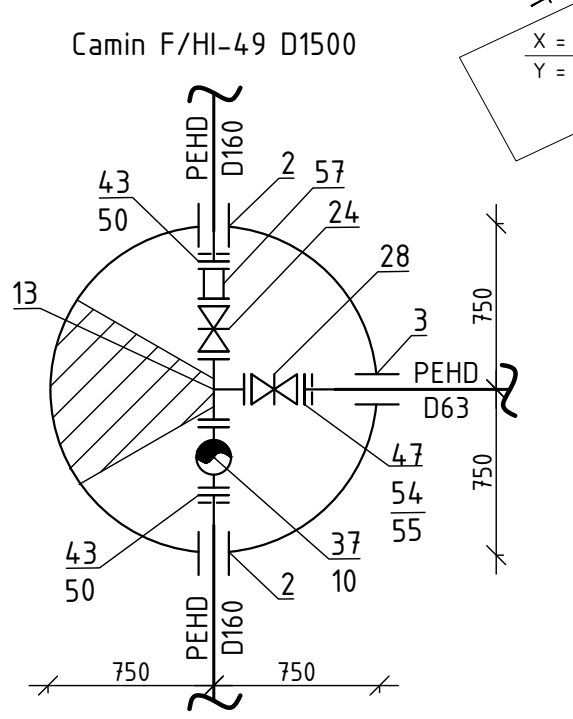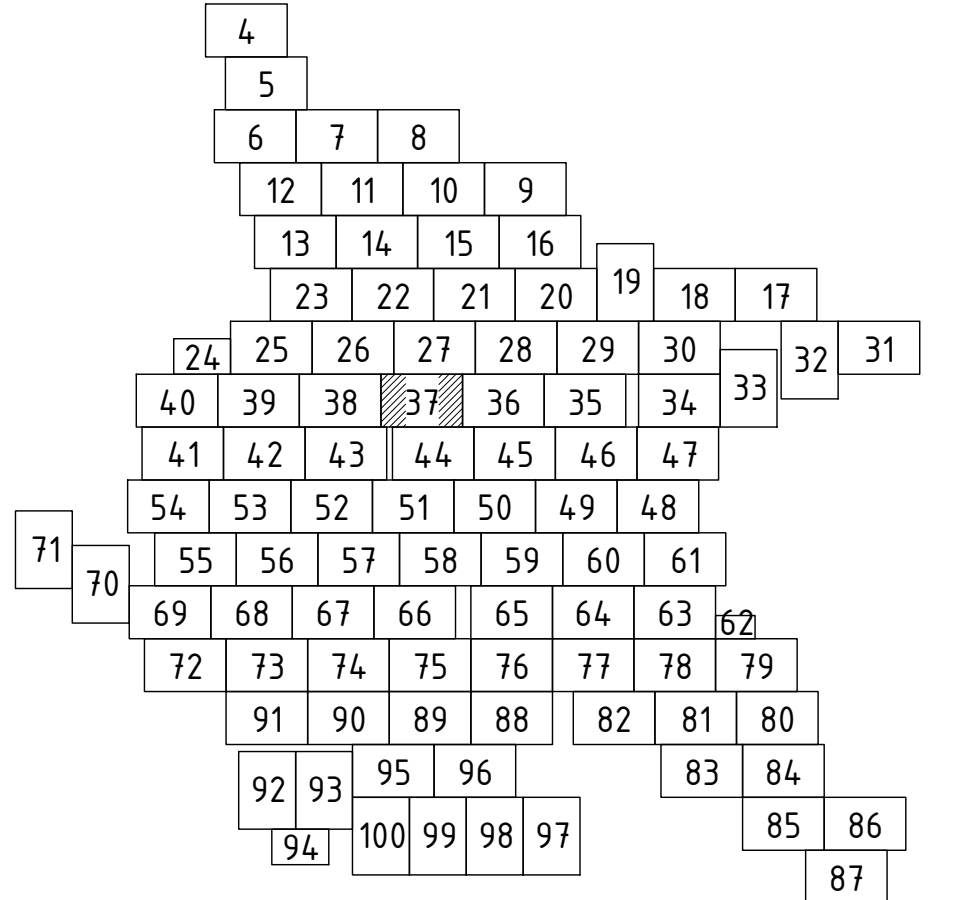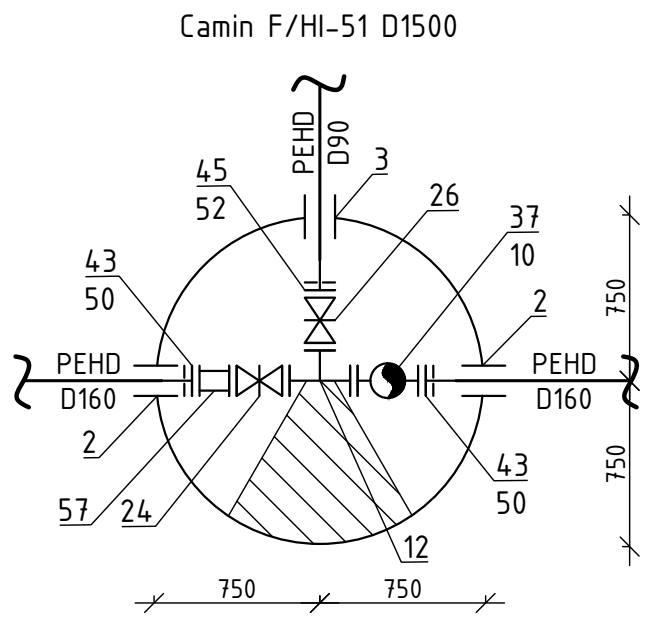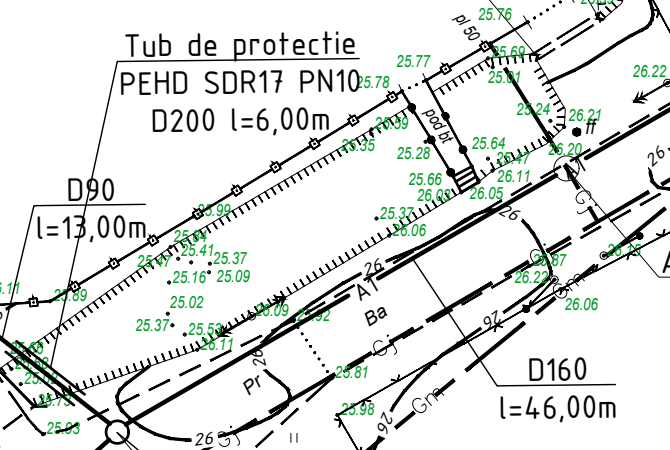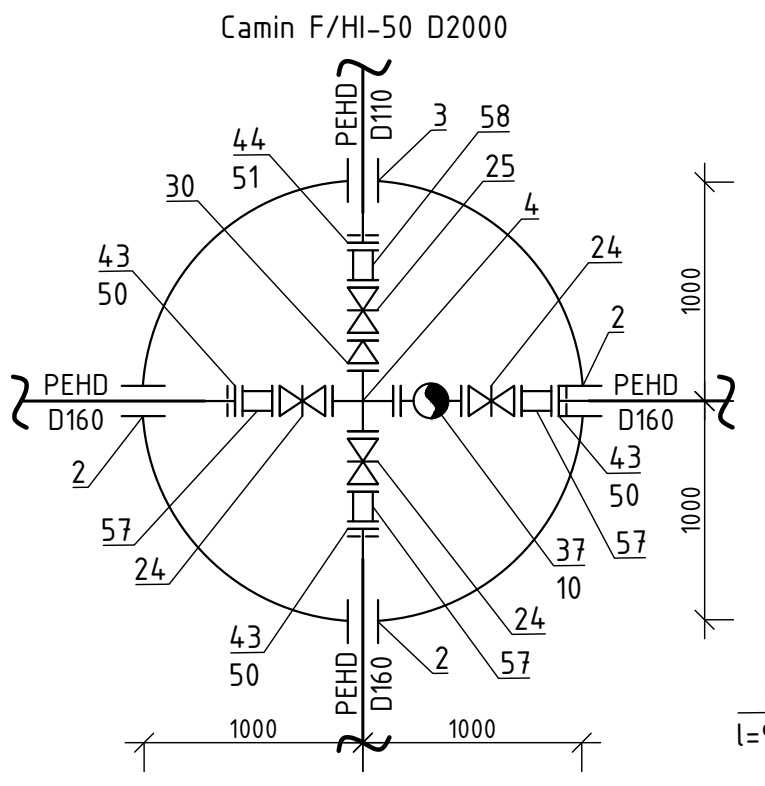

						22/21-AE				
						Rețelele de alimentare cu apă în orașul Vulcanesti				
Sch.	Cant.	Coala	Nr.doc.	Semn.	Data	Sistemul de alimentare cu apă	Etapa	Coala	Coli	
							PE	37		
Sp. princ.		Rosca C.			08.22	Planul de trasare a sistemului de alimentare cu apă (Sc 1:500)	"FLUXPROJECT" S.R.L.			
Elaborat		Cretu I.			08.22					


PLANUL DE TRASARE A SISTEMULUI DE ALIMENTARE CU APA (Sc 1:500)

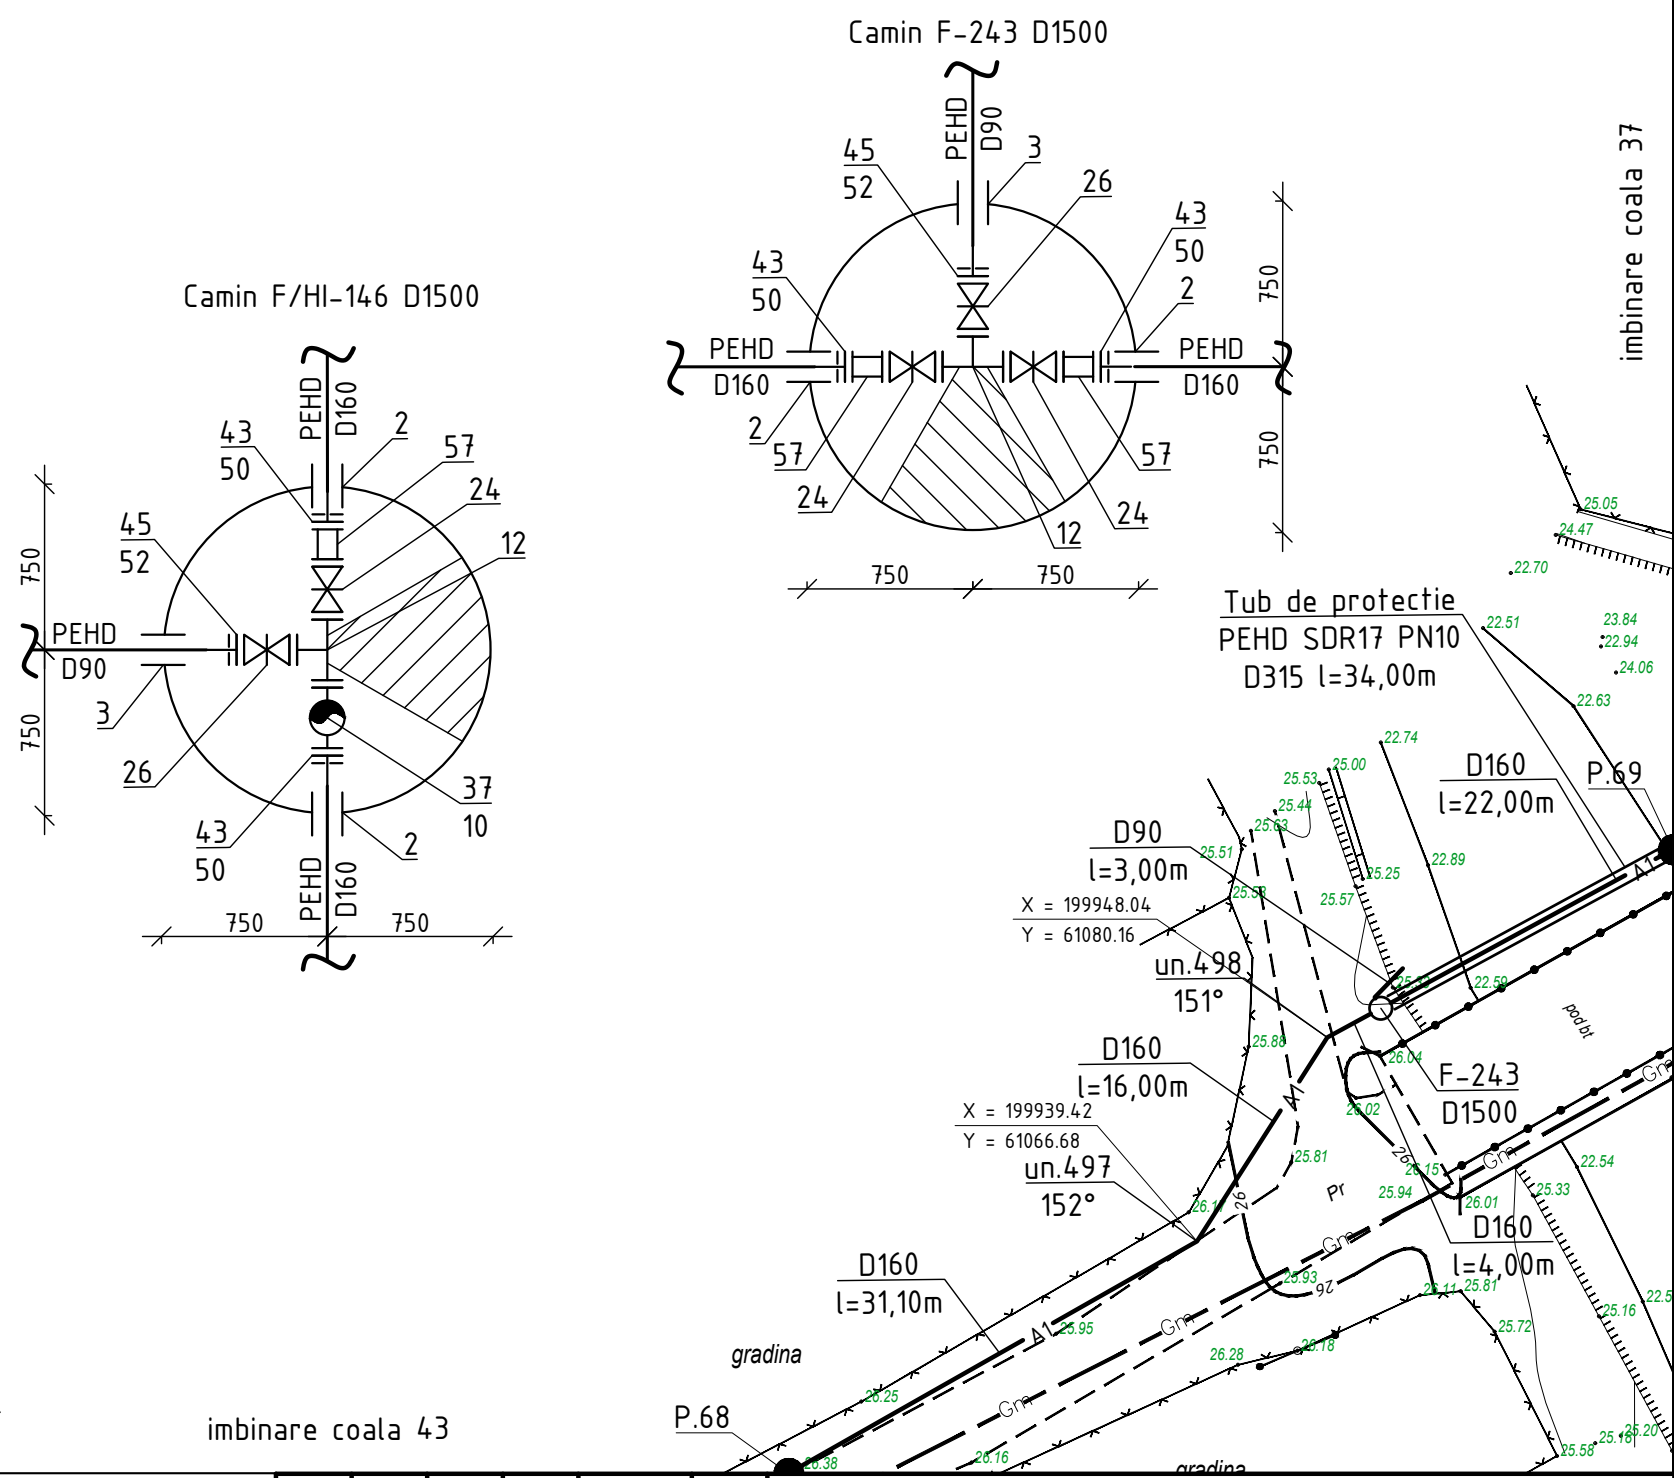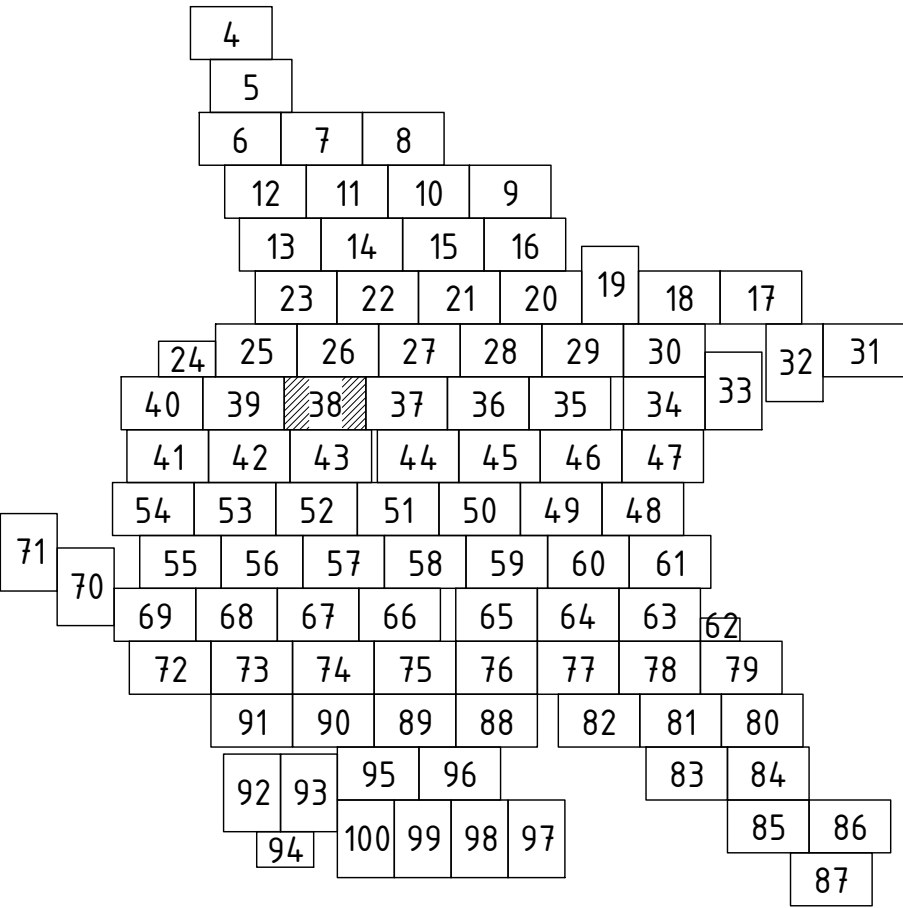



						22/21-AE				
						Rețelele de alimentare cu apă în orașul Vulcanesti				
Sch.	Cant.	Coala	Nr.doc.	Semn.	Data	Sistemul de alimentare cu apă		Etapa	Coala	Coli
								PE	38	
Sp. princ.		Rosca C.			08.22					
Elaborat		Cretu I.			08.22	Planul de trasare a sistemului de alimentare cu apă (Sc 1:500)		"FLUXPROIECT" S.R.L.		



22/21-AE					
Rețelele de alimentare cu apă în orașul Vulcanesti					
Sistemul de alimentare cu apă				Etapa	Coala
PE				39	
Planul de trasare a sistemului de alimentare cu apă (Sc 1:500)				"FLUXPROIECT" S.R.L.	


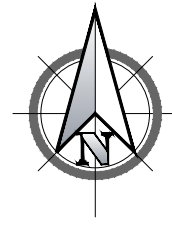


PLANUL DE TRASARE A SISTEMULUI DE ALIMENTARE CU APA (Sc 1:500)

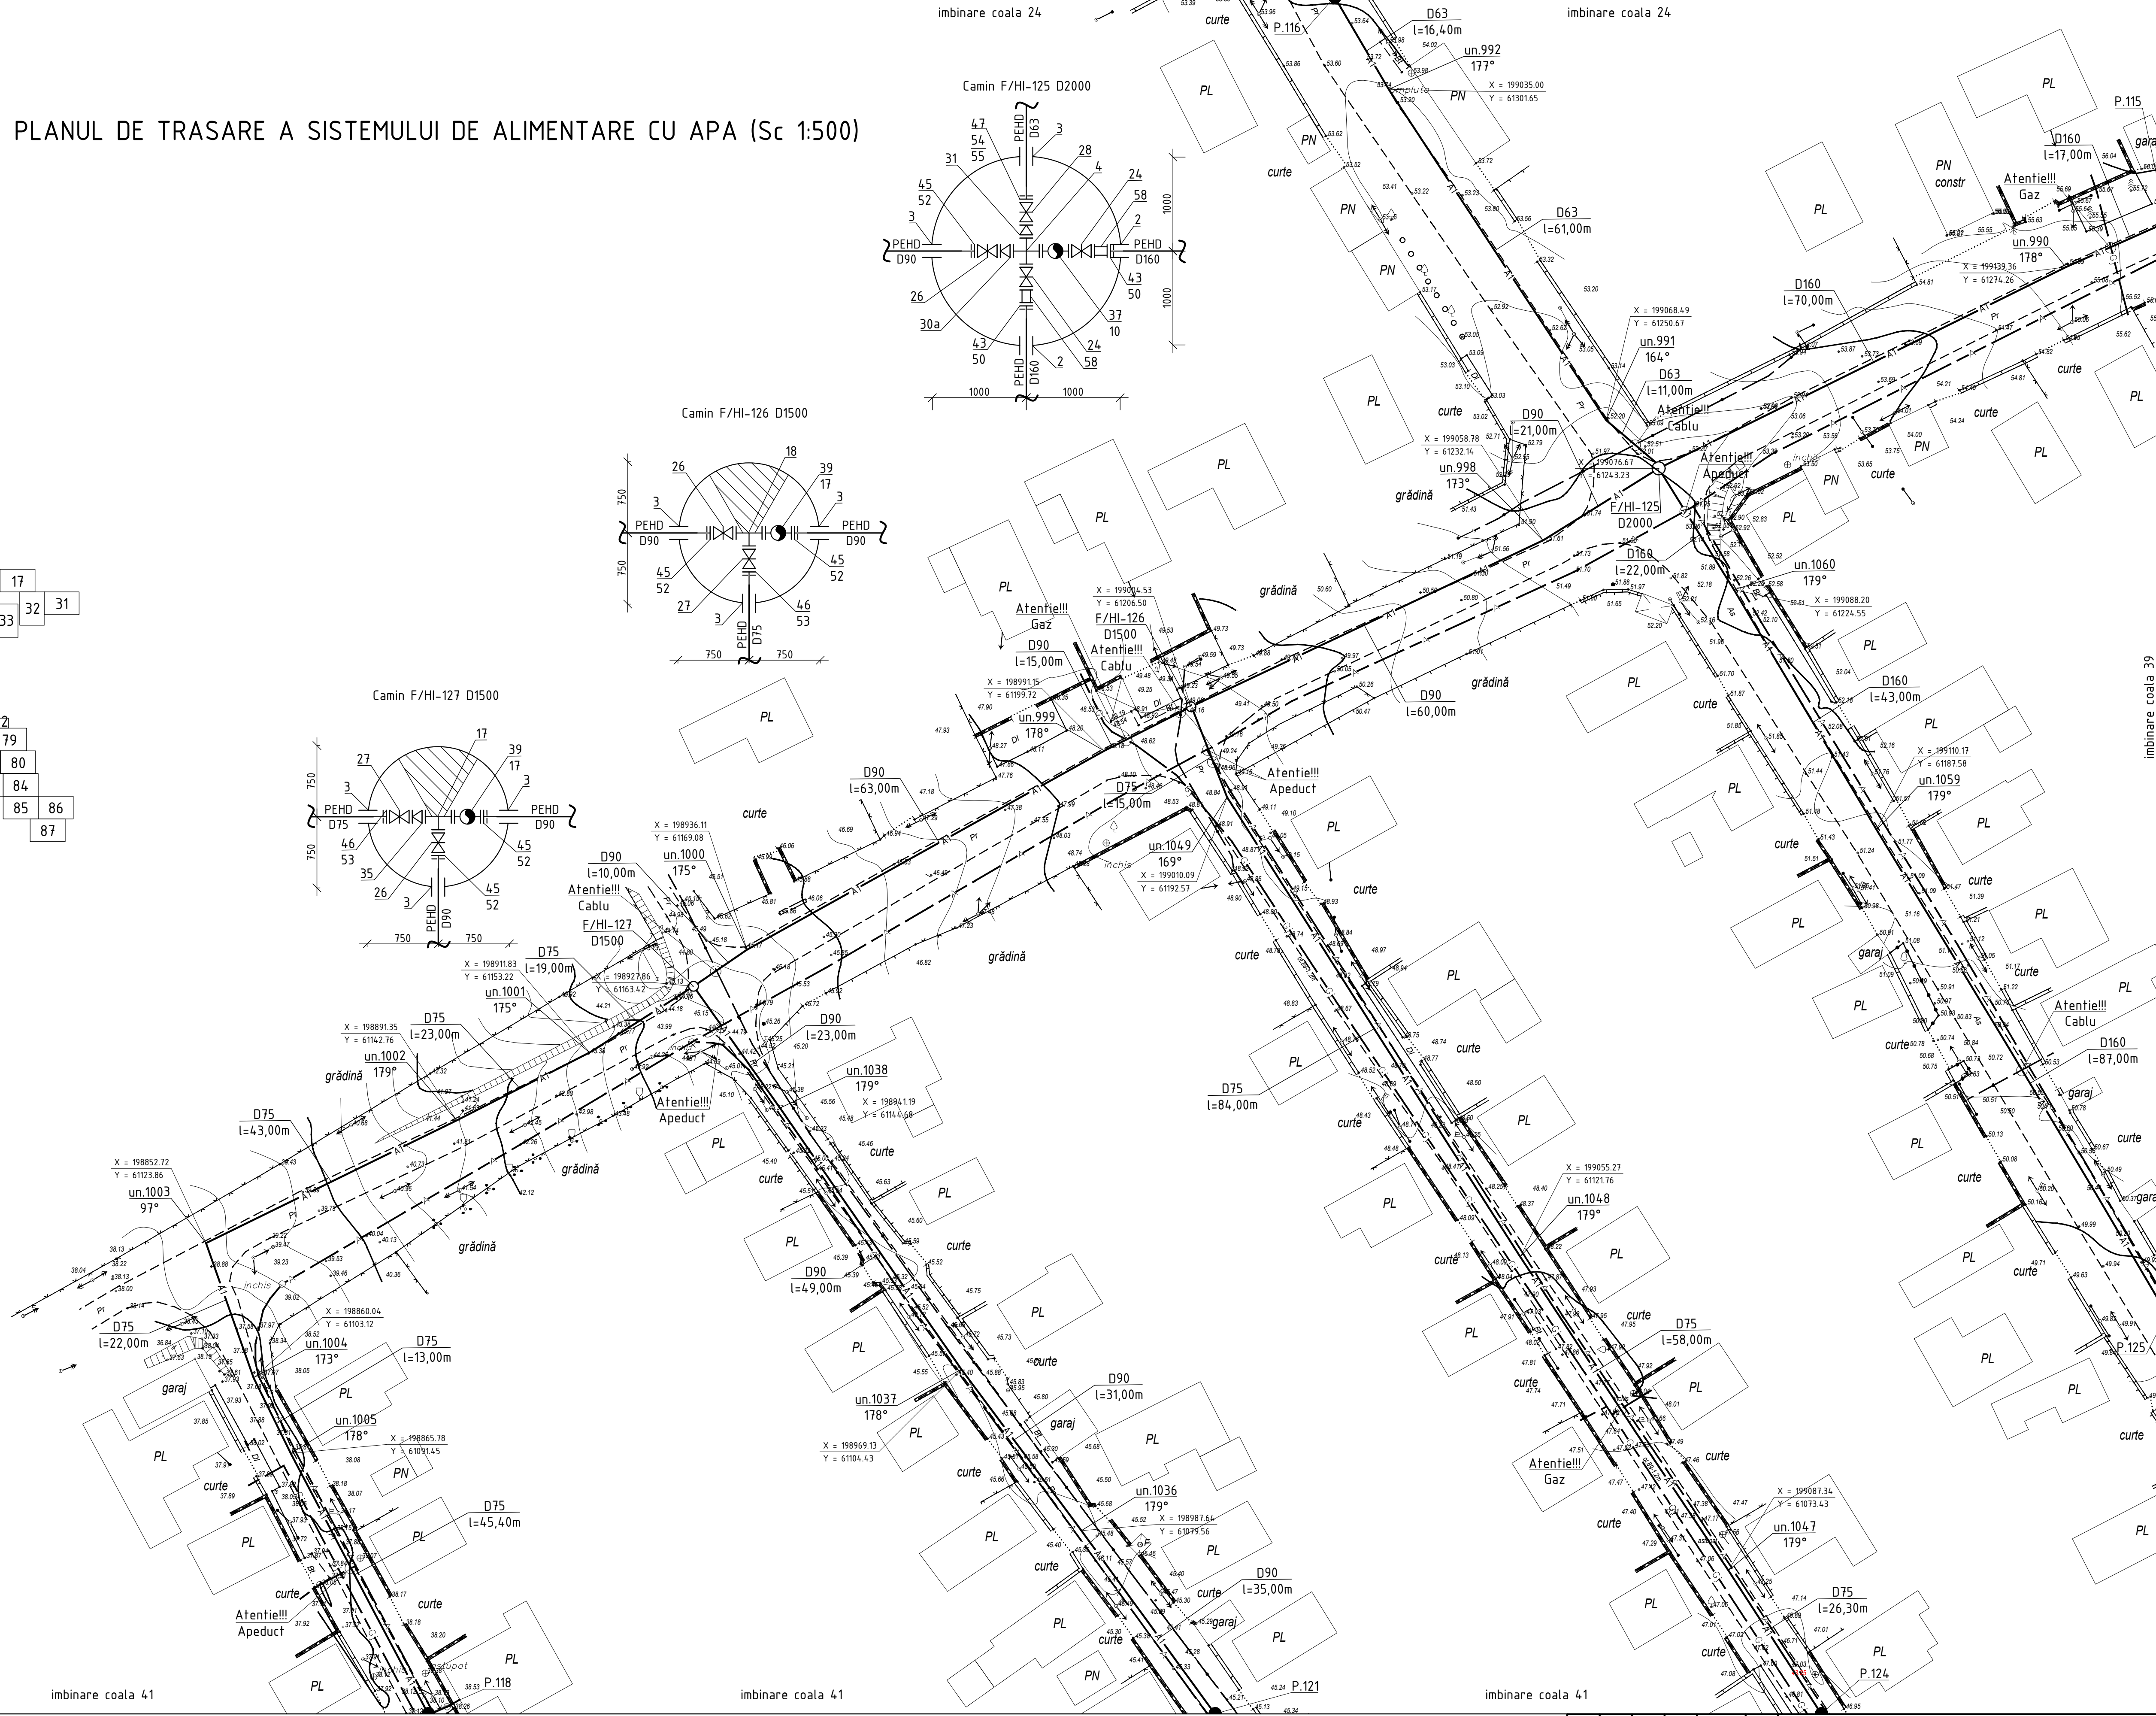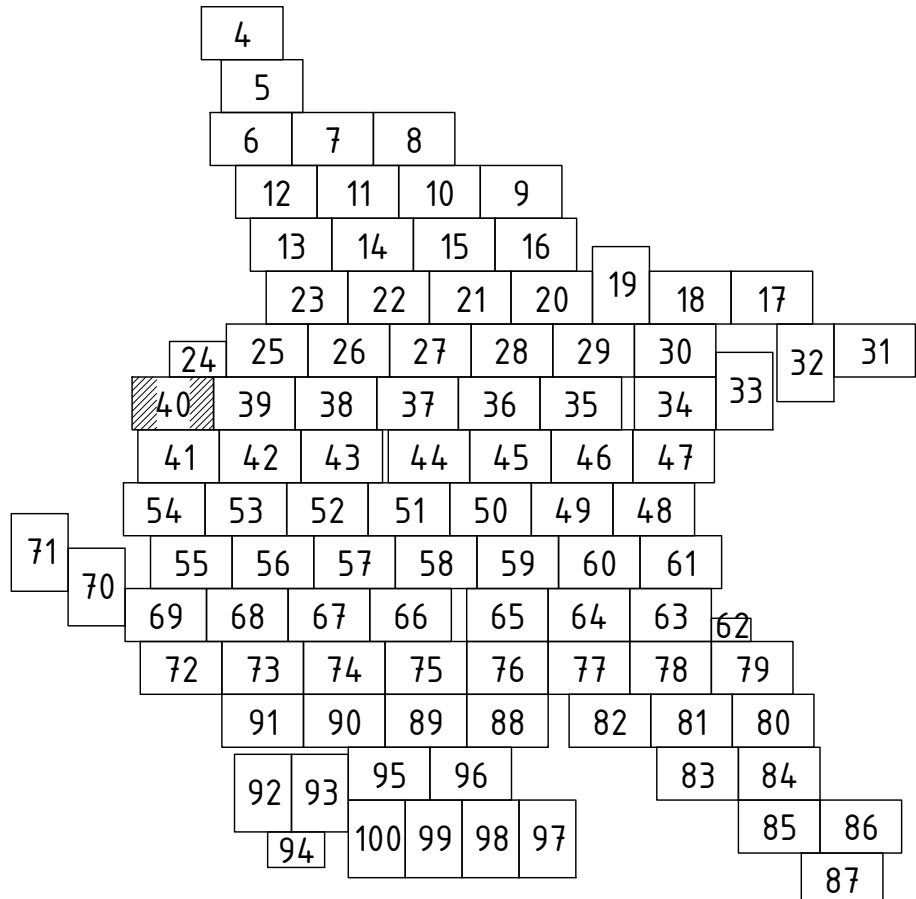



						22/21-AE		
						Rețele de alimentare cu apă în orașul Vulcanesti		
Sch.	Cant.	Coala	Nr.doc.	Semn.	Data	Sistemul de alimentare cu apă	Etapa	Coala
							PE	40
Sp. princ.		Rosca C.			08.22	Planul de trasare a sistemului de alimentare cu apă (Sc 1:500)	"FLUXPROIECT" S.R.L.	
Elaborat		Cretu I.			08.22			

imbinare coala 40

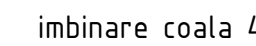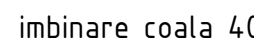






Формат А1

PLANUL DE TRASARE
A SISTEMULUI DE ALIMENTARE CU APA
(Sc 1:500)

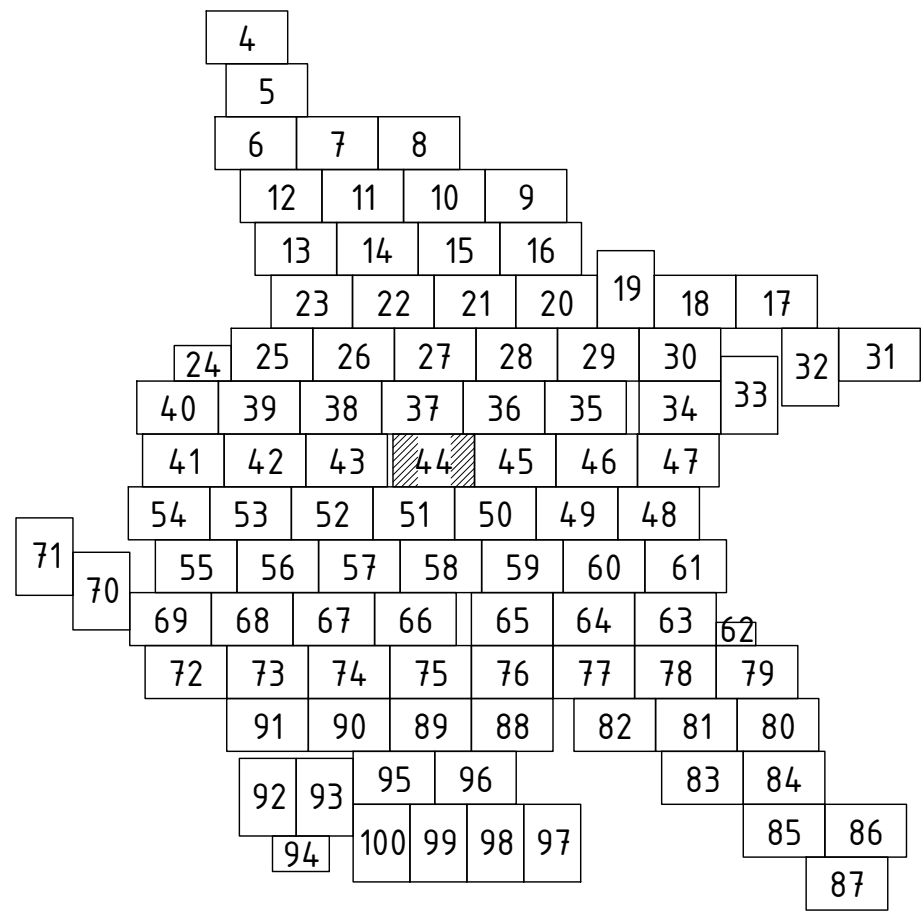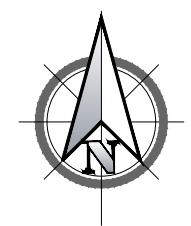




						22/21-AE			
						Rețelele de alimentare cu apa in orasul Vulcanesti			
Sch.	Cant.	Coala	Nr.doc.	Semn.	Data	Sistemul de alimentare cu apa	Etapa	Coala	Coli
							PE	44	
Sp. princ.		Rosca C.		08.22		Planul de trasare a sistemului de alimentare cu apa (Sc 1:500)	"FLUXPROJECT" S.R.L.		
Elaborat		Cretu I.		08.22					

PLANUL DE TRASARE A SISTEMULUI DE ALIMENTARE CU APA (Sc 1:500)

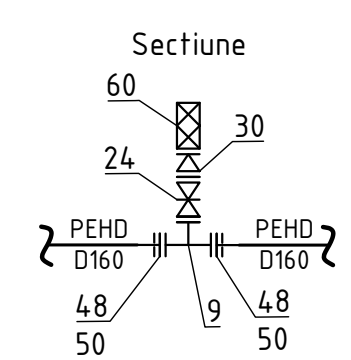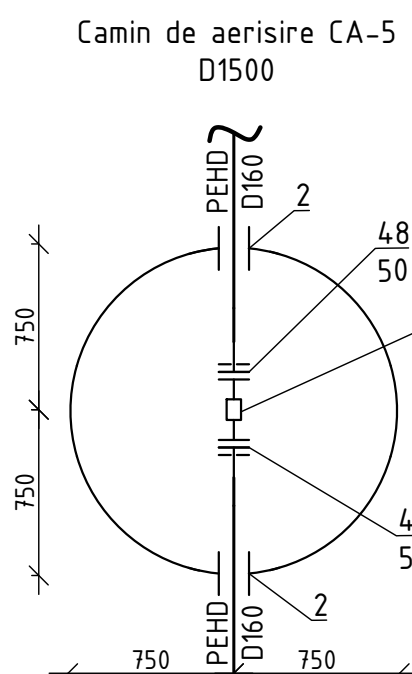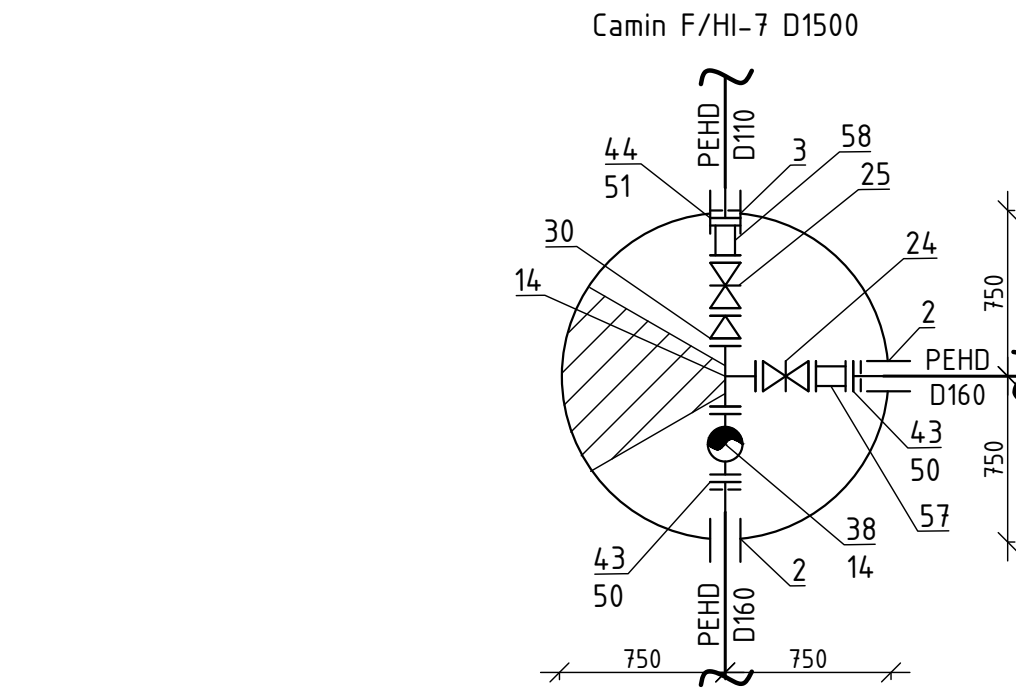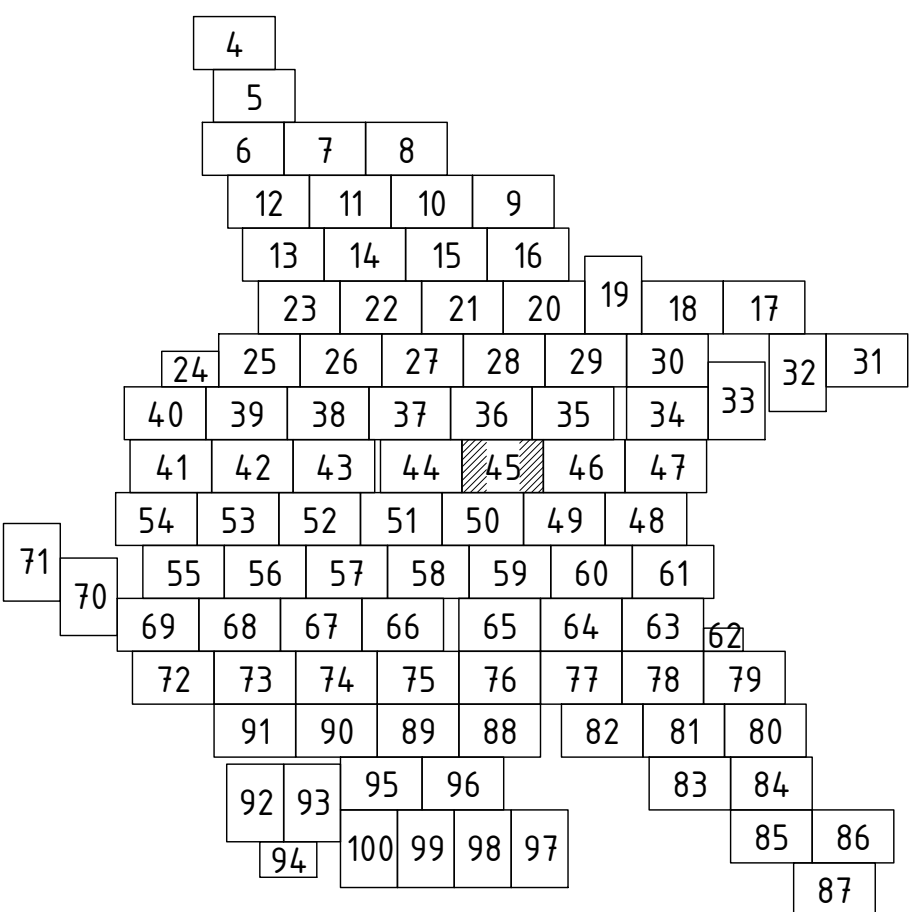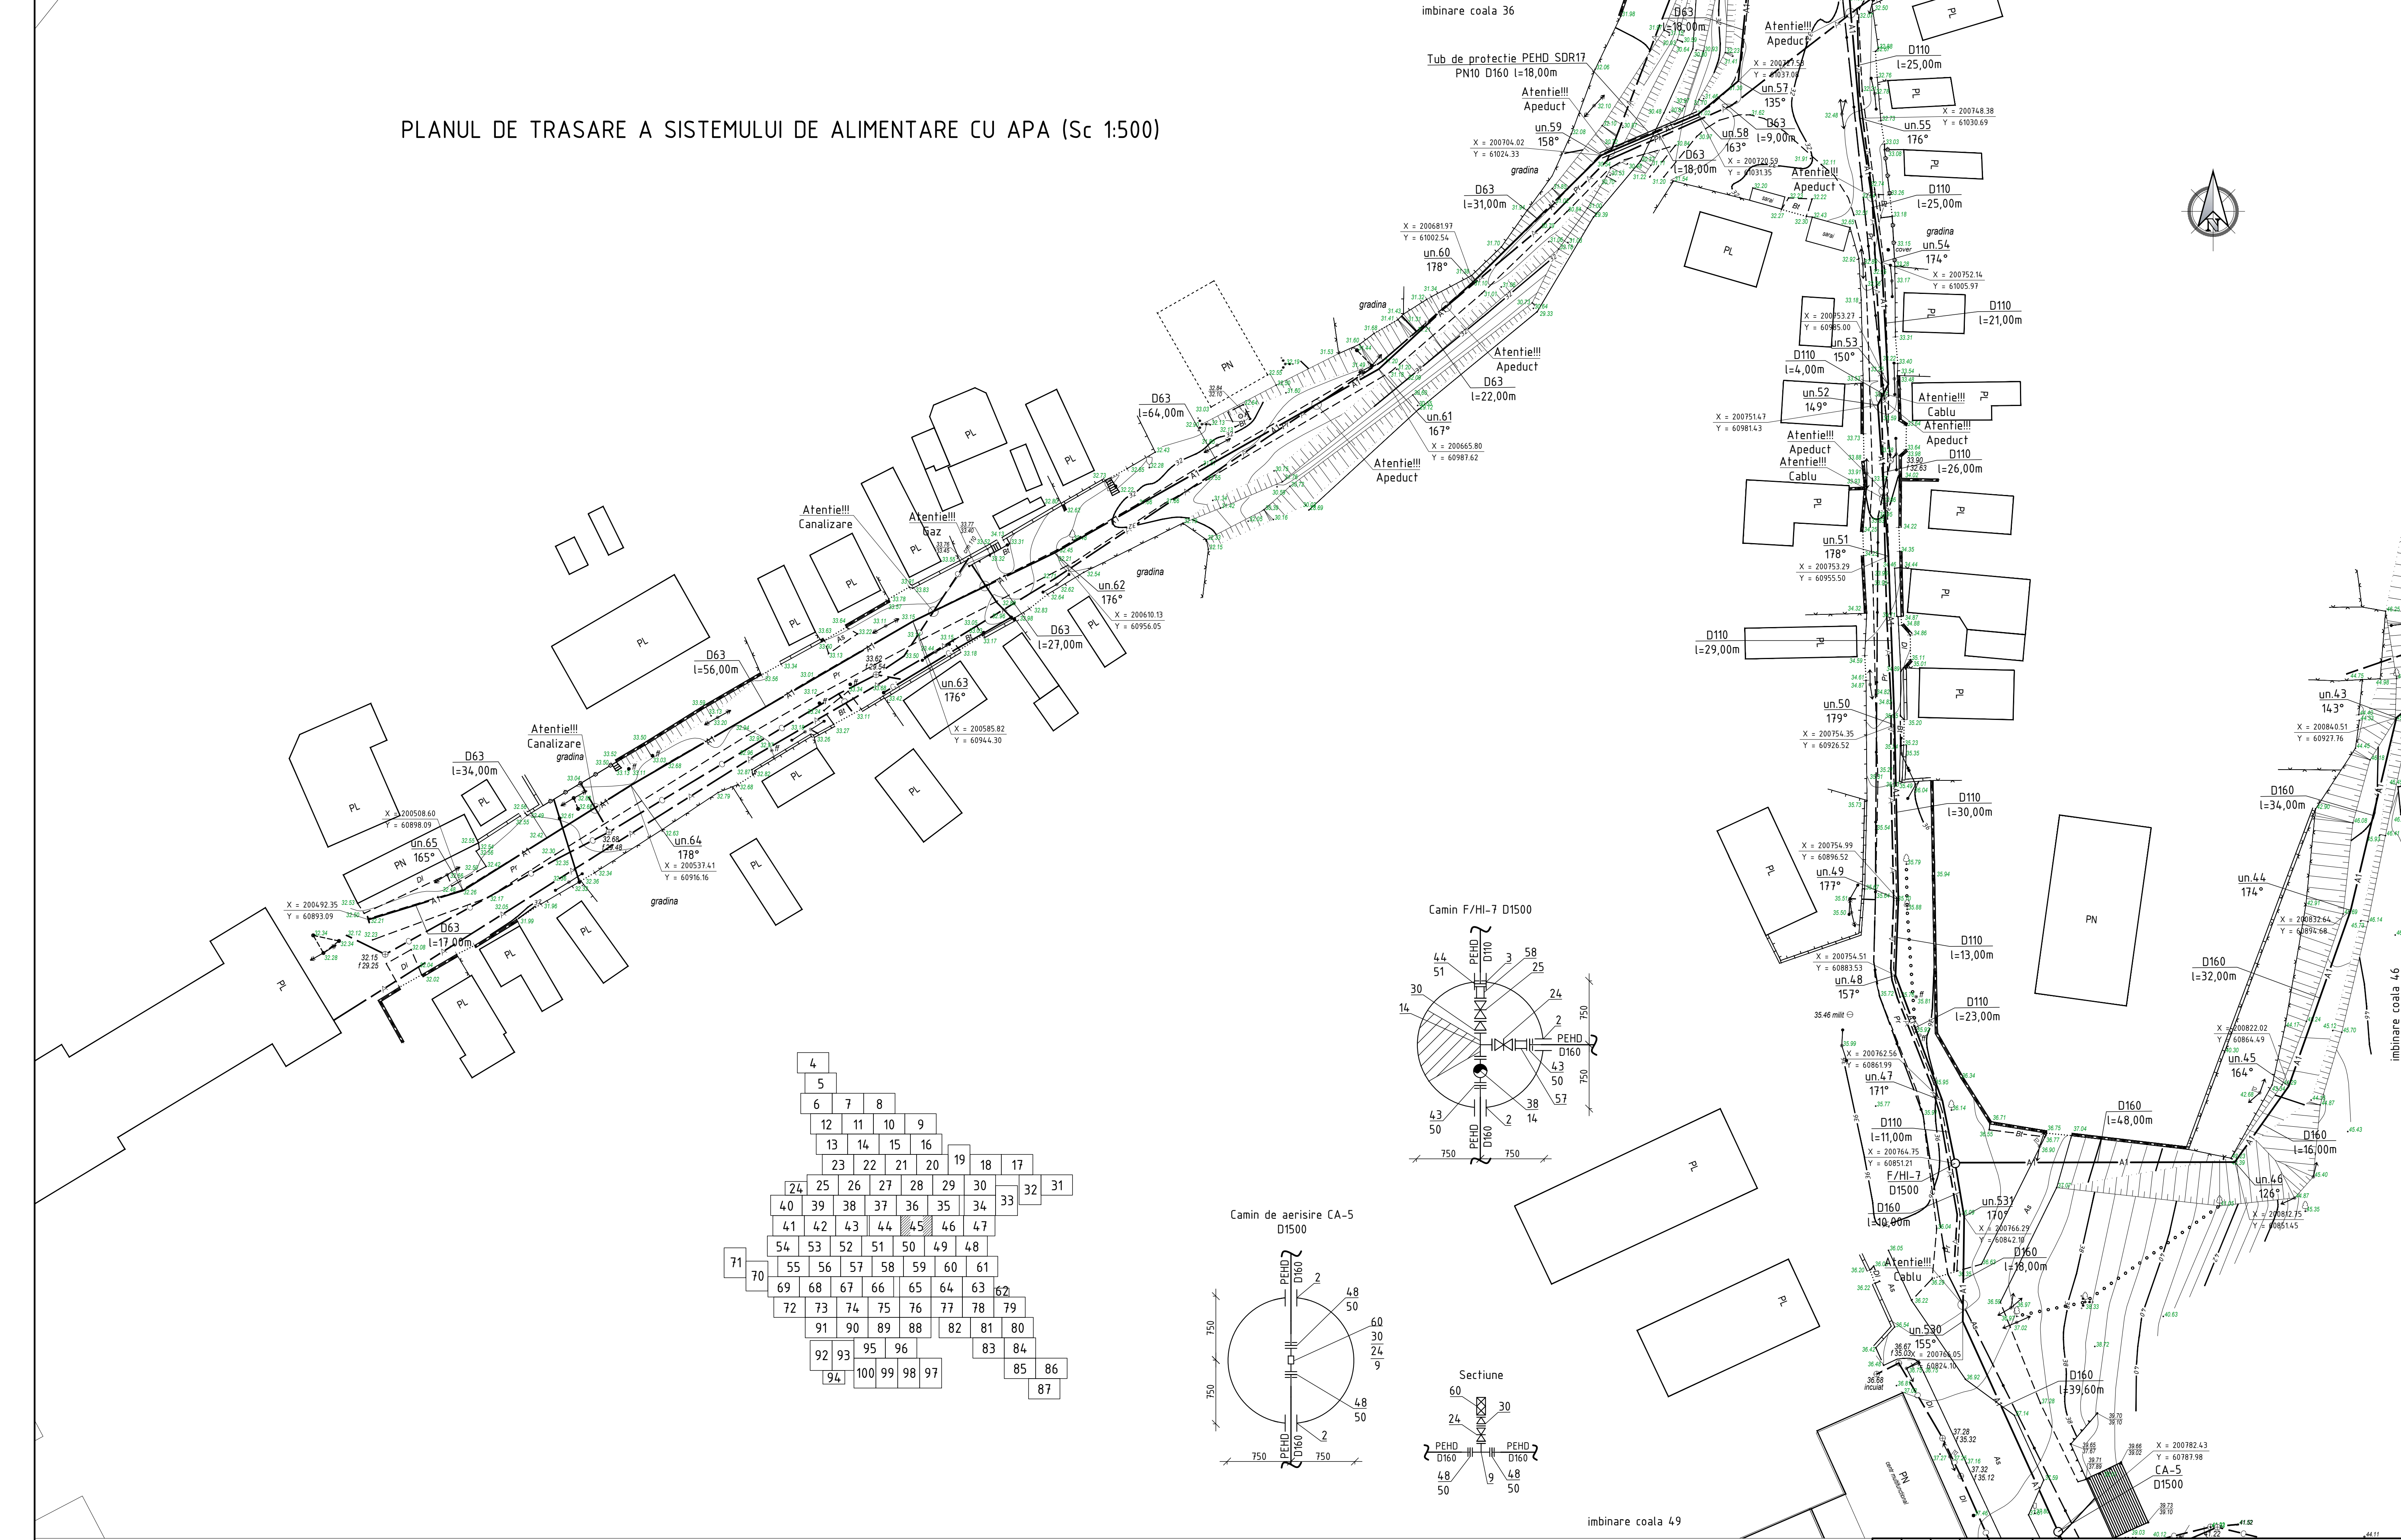

22/21-AE					
Rețelele de alimentare cu apă în orașul Vulcanăști					
Sch.	Cant.	Coala	Nr.doc.	Semn.	Data
Sistemul de alimentare cu apă			Etapa	Coala	Coli
Sp. princ. Elaborat			PE	45	
Rosca C. Cretu I.			Planul de trasare a sistemului de alimentare cu apă (Sc 1:500)		
08.22.08.22			"FLUXPROIECT" S.R.L.		


PLANUL DE TRASARE A SISTEMULUI DE ALIMENTARE CU APA (Sc 1:500)

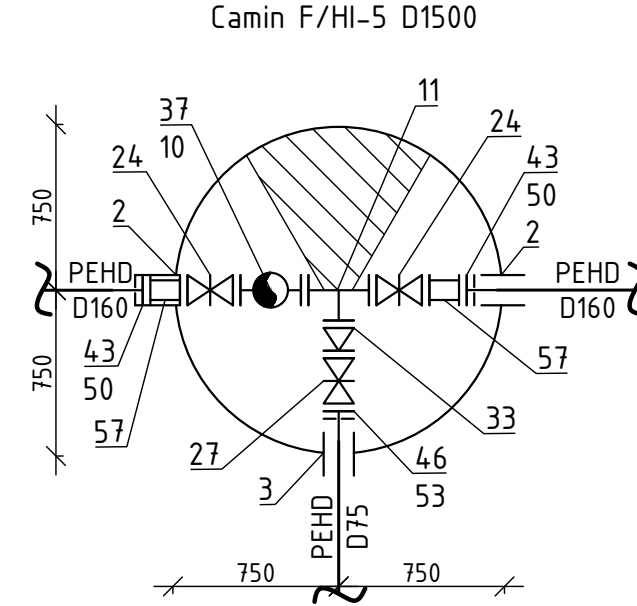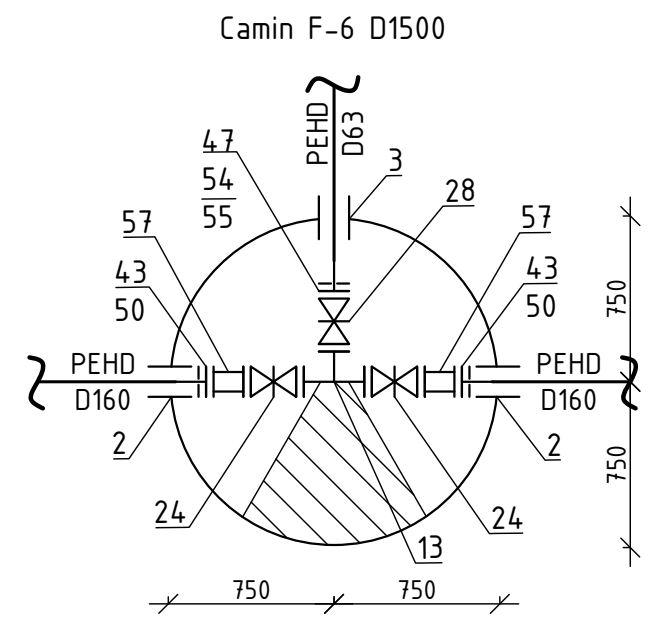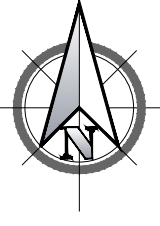

A 10x10 grid of numbers from 1 to 100, arranged in a triangular pattern. The numbers are arranged in rows of increasing length, starting from 1 in the top-left and ending with 100 in the bottom-right. The grid is filled with numbers from 1 to 100, with some numbers missing or obscured by a large, faint, stylized 'X' watermark.

						22/21-AE			
						Refelele de alimentare cu apa in orasul Vulcanesti			
Sch.	Canl.	Coala	Nr.doc.	Semm.	Data				
						Sistemul de alimentare cu apa		Etapă	Coala
								PE	46
Sp. princ.		Rosca C.			08.22				
Elaborat		Cretu I.			08.22	Planul de trasare a sistemului de alimentare cu apa (Sc 1:500)		"FLUXPROIECT" S.R.L.	

PLANUL DE TRASARE
A SISTEMULUI DE ALIMENTARE CU APA
(Sc 1:500)

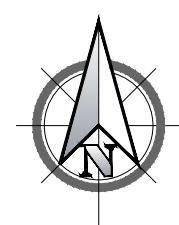


imbinare coala 46

imbinare coala 46




imbinare coala 48

imbinare coala 34


imbinare coala 34

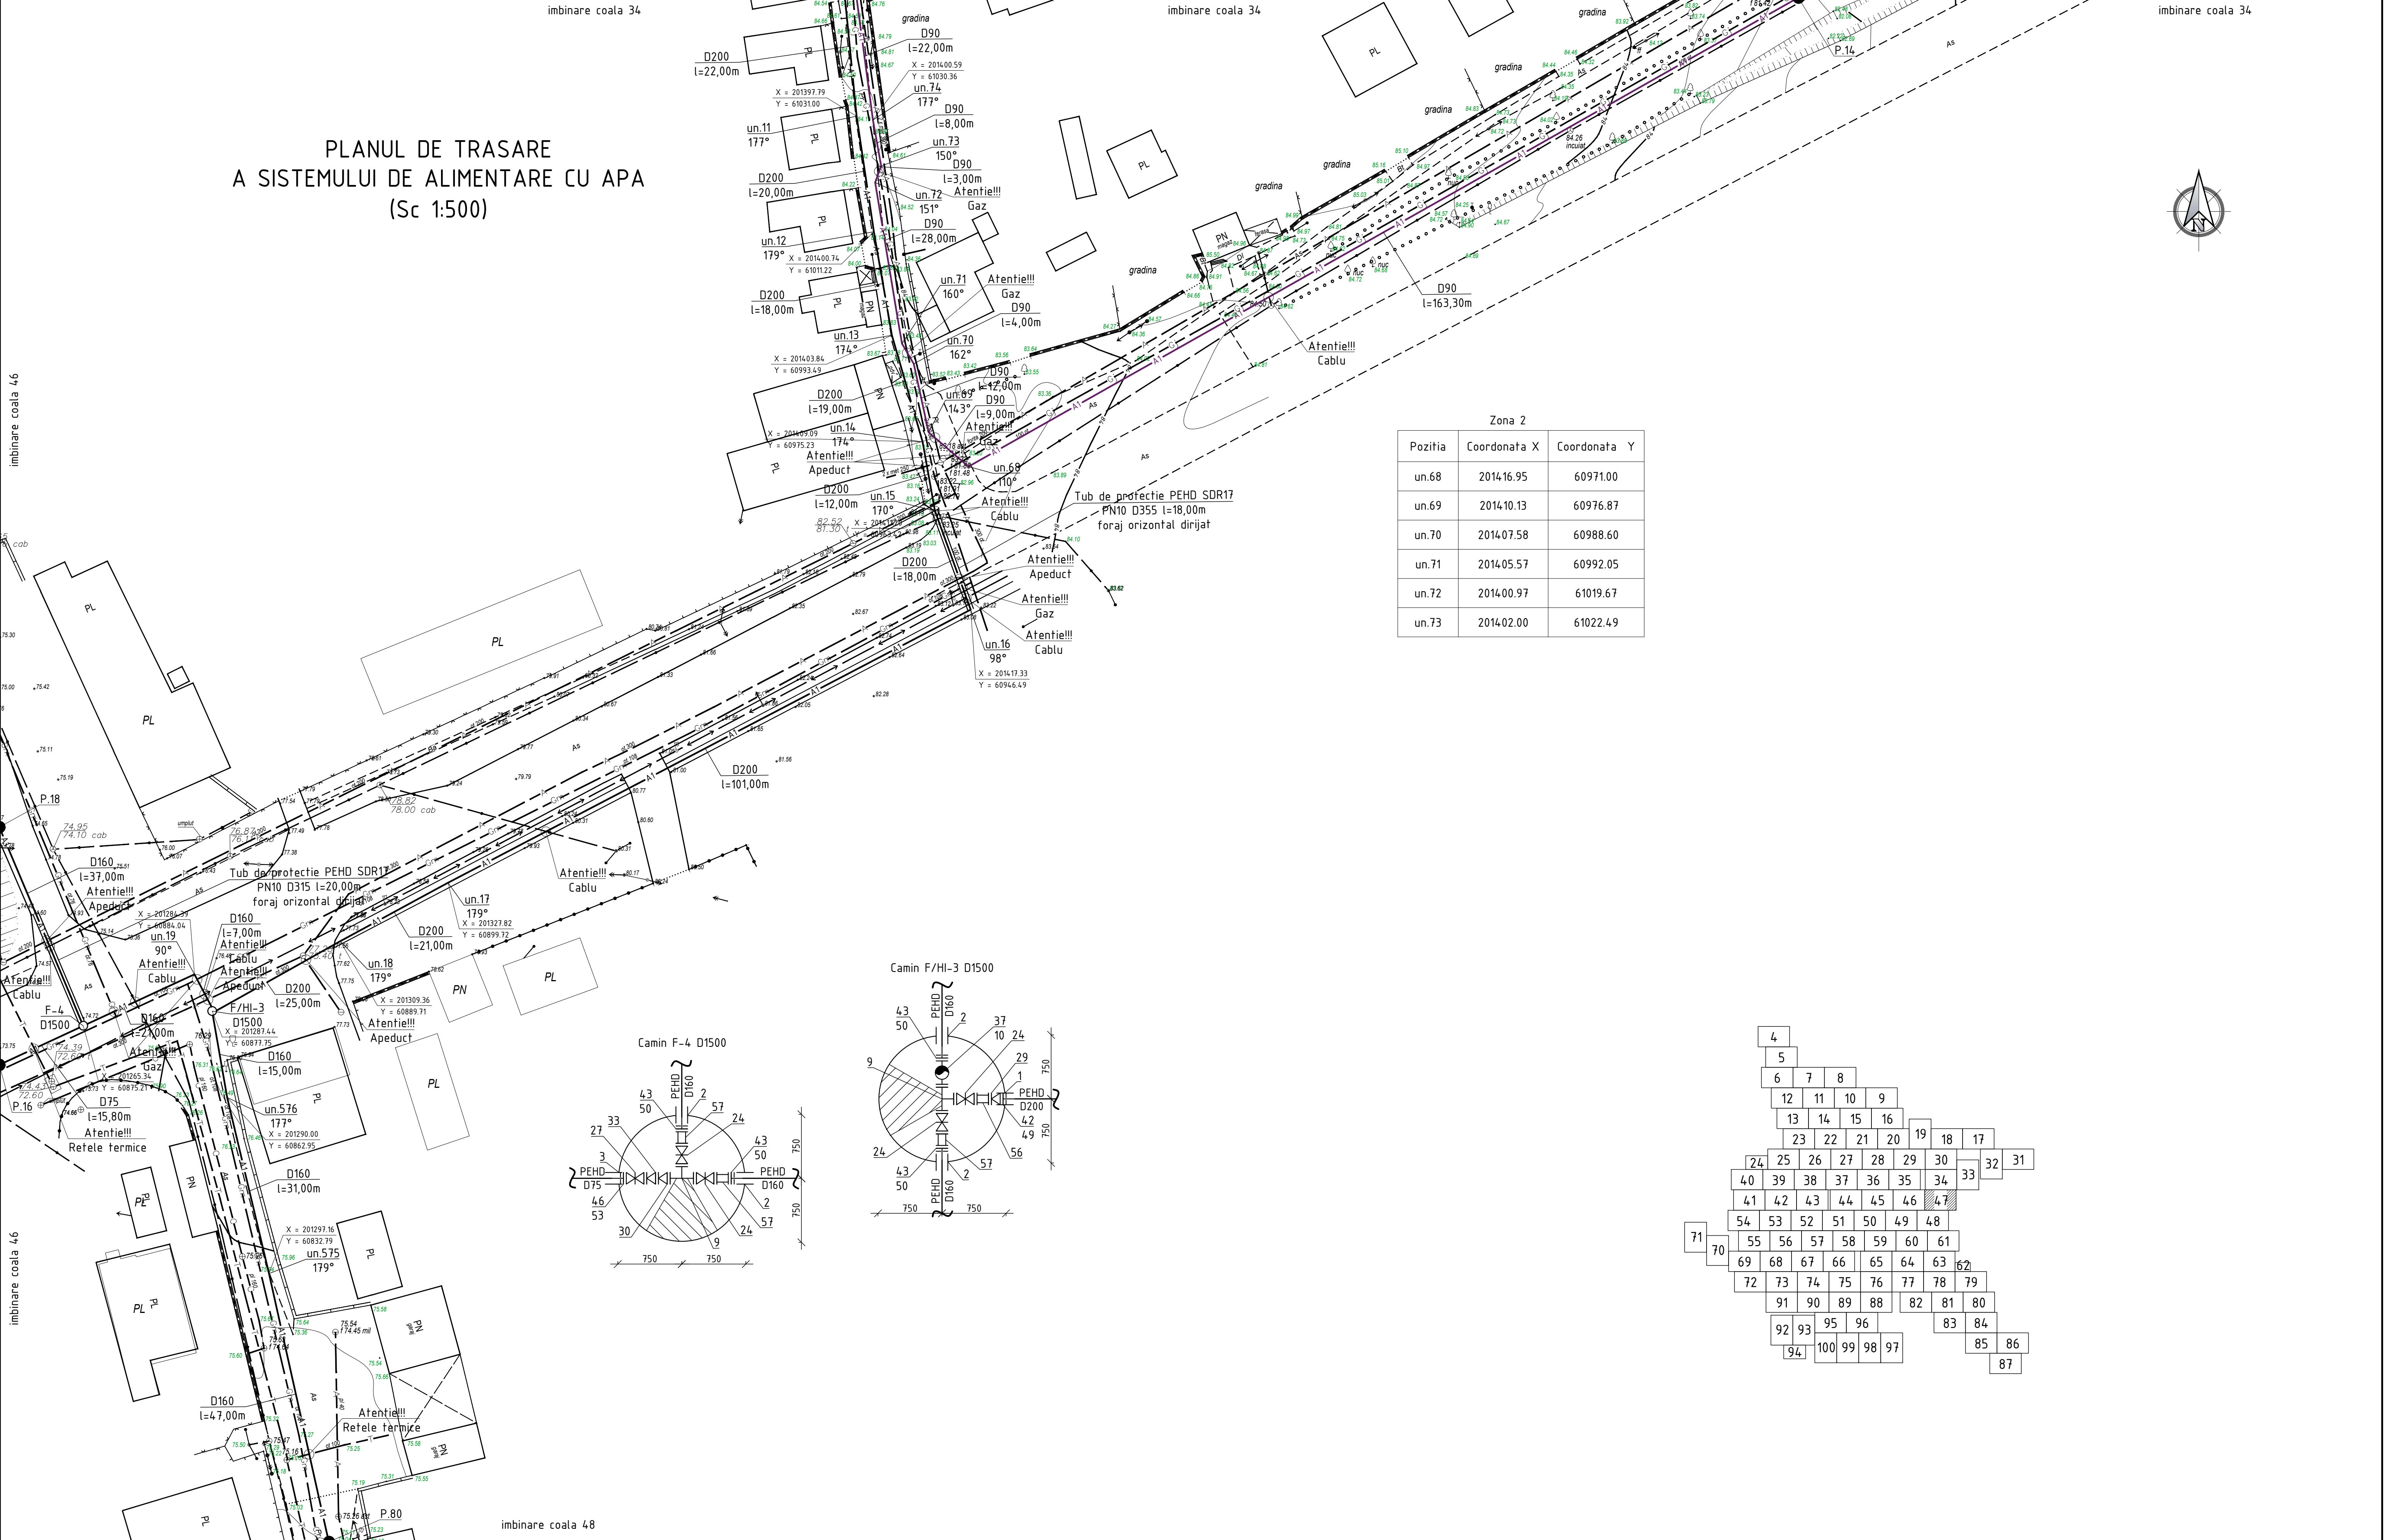

Zona 2		
Pozitia	Coordonata X	Coordonata Y
un.68	2014.16.95	60971.00
un.69	2014.10.13	60976.87
un.70	2014.07.58	60988.60
un.71	2014.05.57	60992.05
un.72	2014.00.97	61019.67
un.73	2014.02.00	61022.49

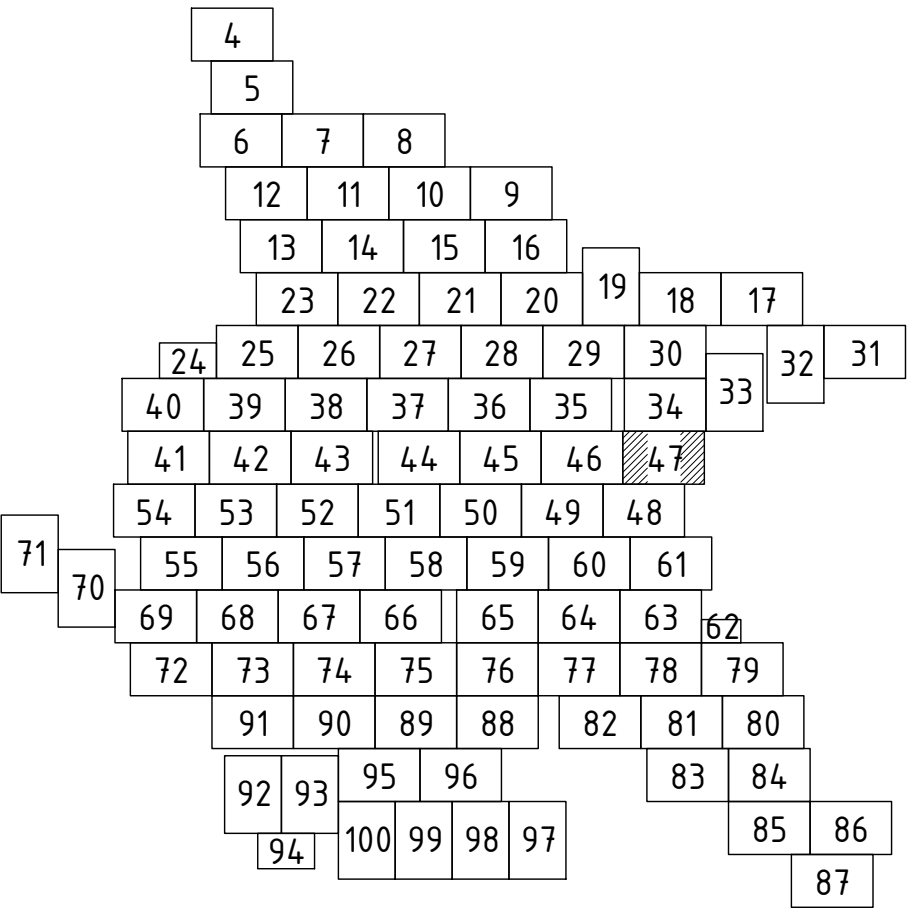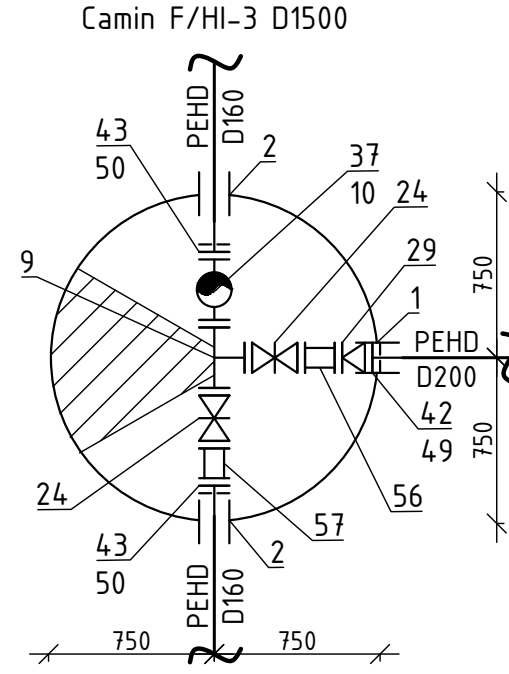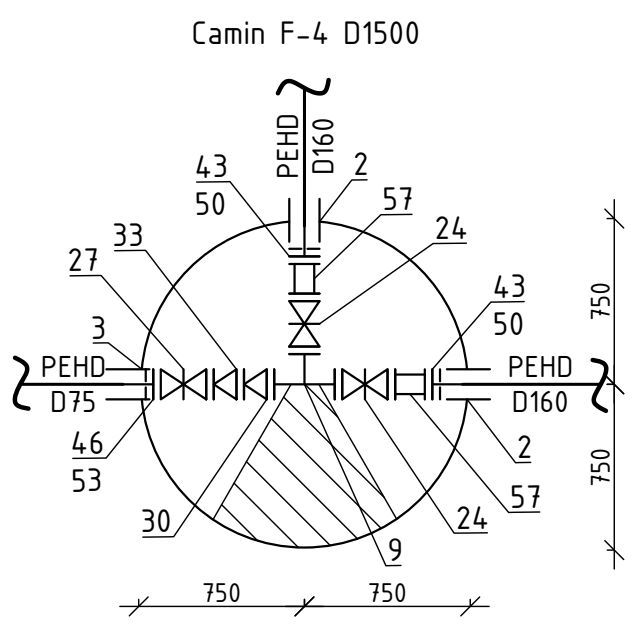

						22/21-AE			
						Rețelele de alimentare cu apa în orașul Vulcanesti			
Sch.	Cant.	Coala	Nr.doc.	Semn.	Data	Sistemul de alimentare cu apa	Etapa	Coala	Coli
							PE	47	
Sp. princ.		Rosca C.		08.22		Planul de trasare a sistemului de alimentare cu apa (Sc 1:500)	"FLUXPROJECT" S.R.L.		
Elaborat		Cretu I.		08.22					

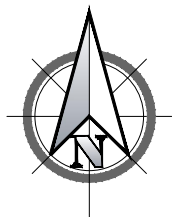

PLANUL DE TRASARE A SISTEMULUI DE ALIMENTARE CU APA (Sc 1:500)




imbinare coala 49

imbinare coala 49























imbinare coala 60

imbinare coala 61





imbinare coala 61

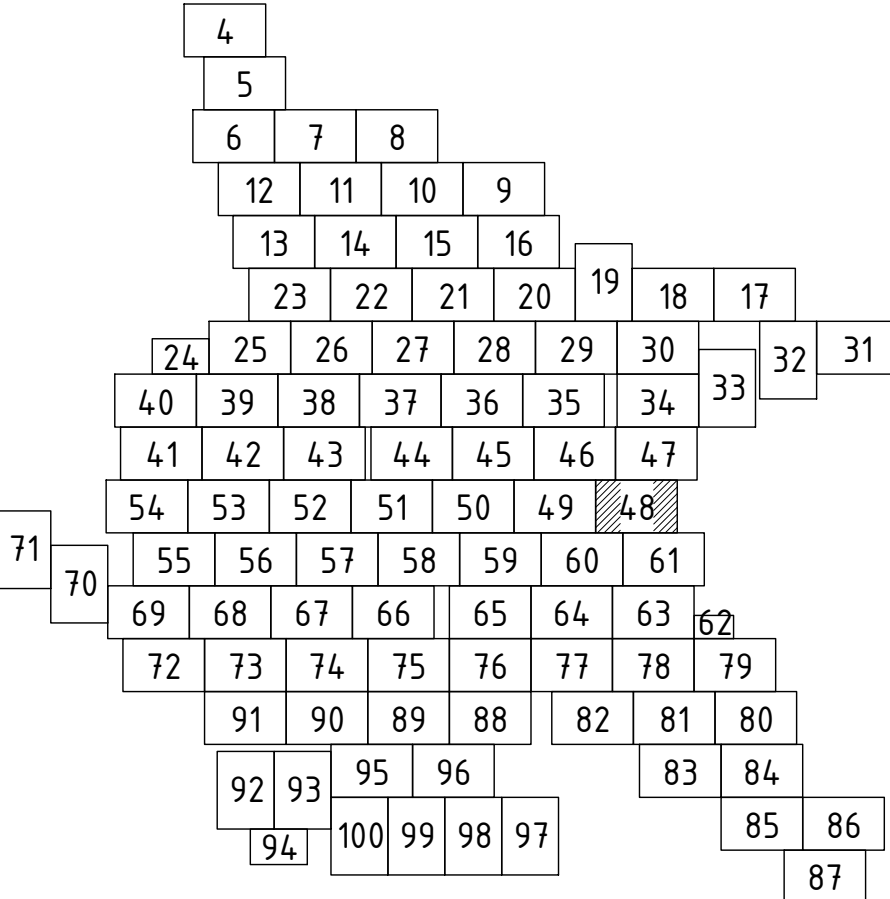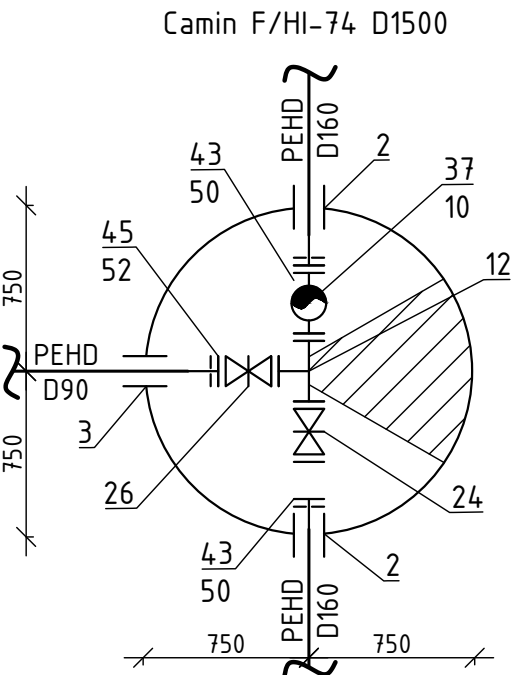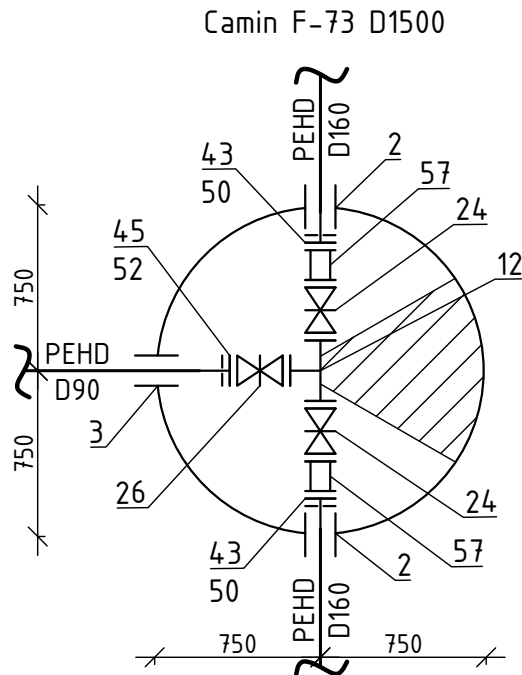

						22/21-AE			
						Rețele de alimentare cu apă în orașul Vulcanesti			
Sch.	Cant.	Coala	Nr.doc.	Semn.	Data	Sistemul de alimentare cu apă	Étapa	Coala	Coli
							PE	48	
Sp. princ.	Rosca C.				08.22	Planul de trasare a sistemului de alimentare cu apă (Sc 1:500)	"FLUXPROIECT" S.R.L.		
Elaborat	Cretu I.				08.22				

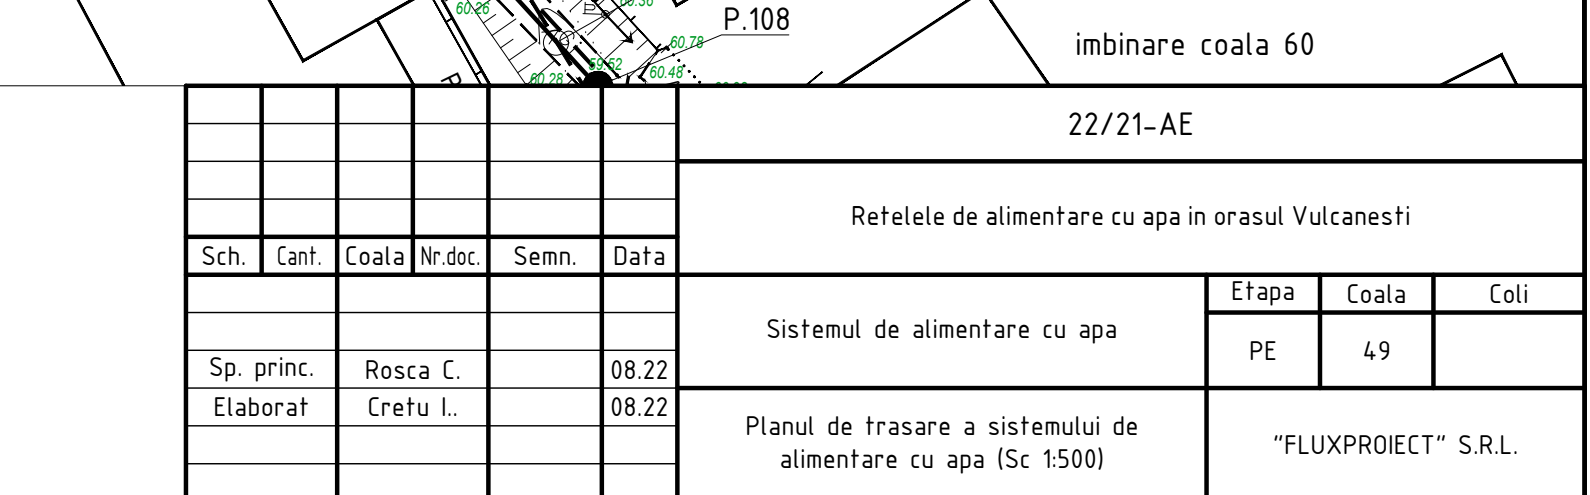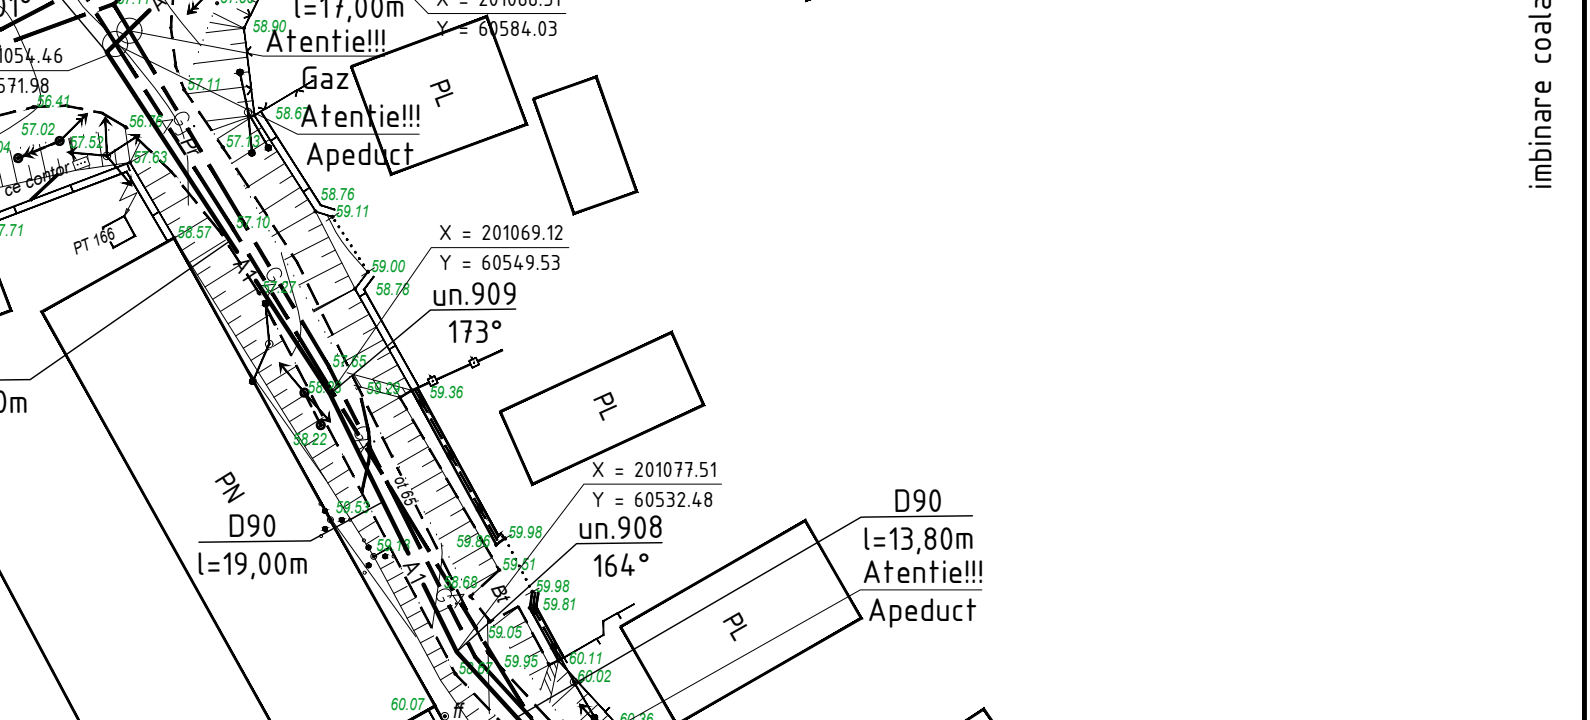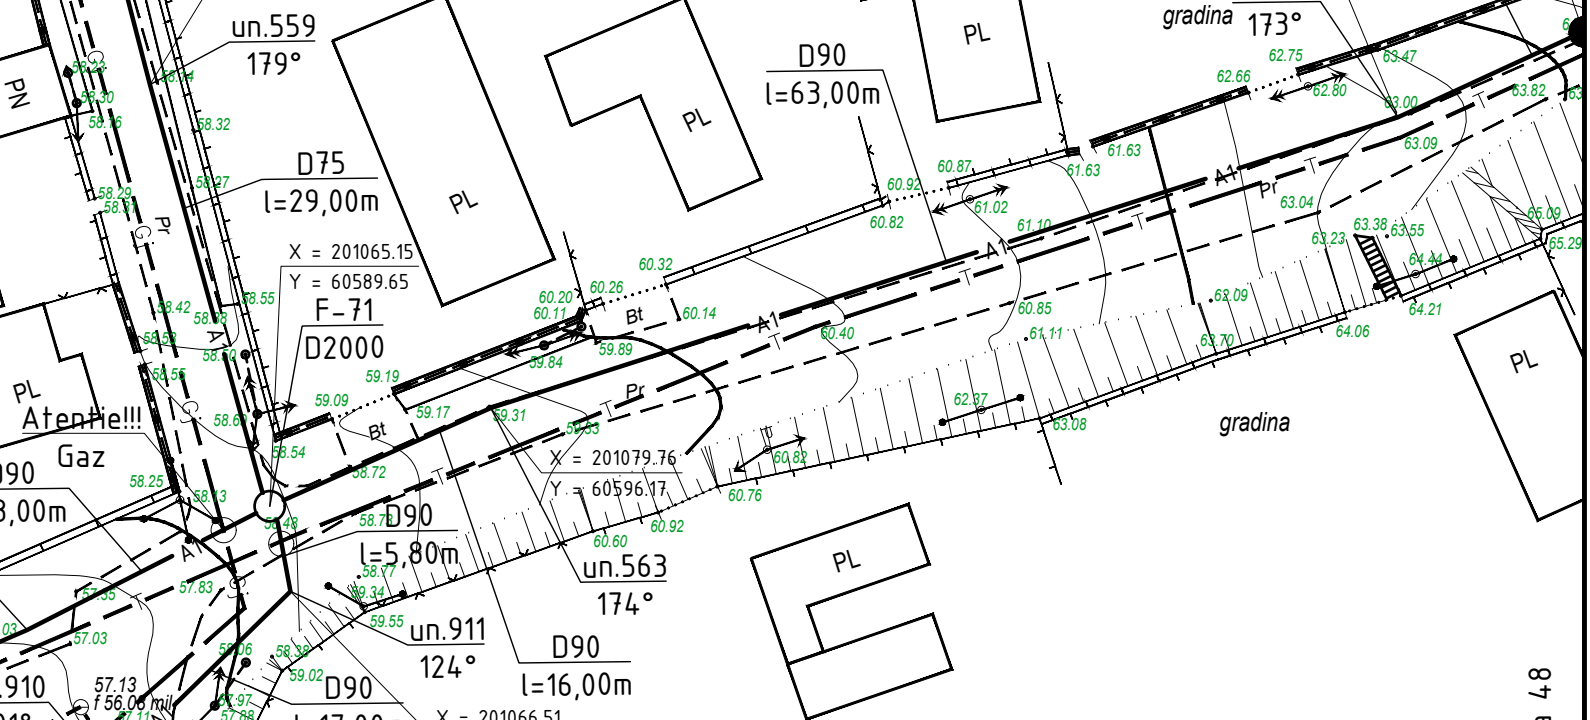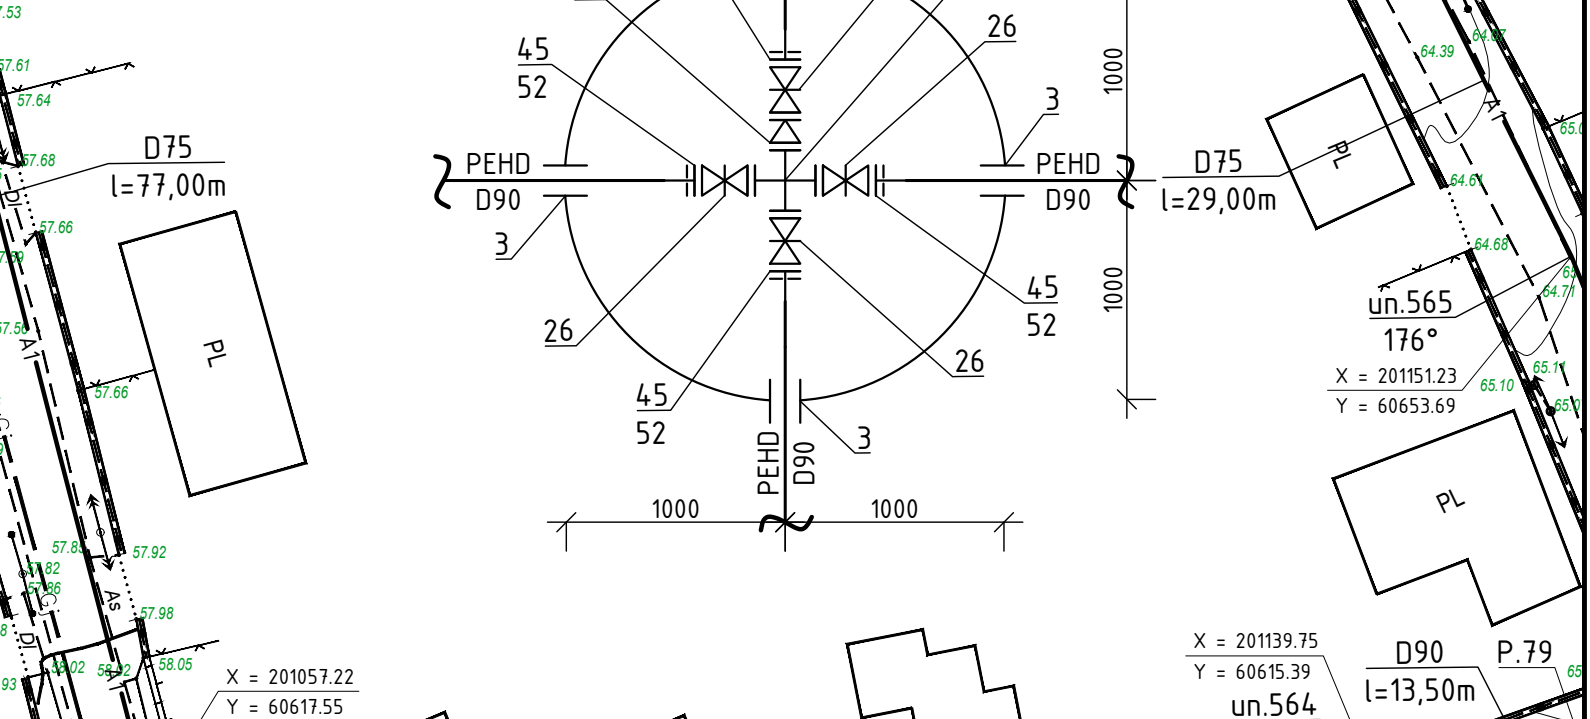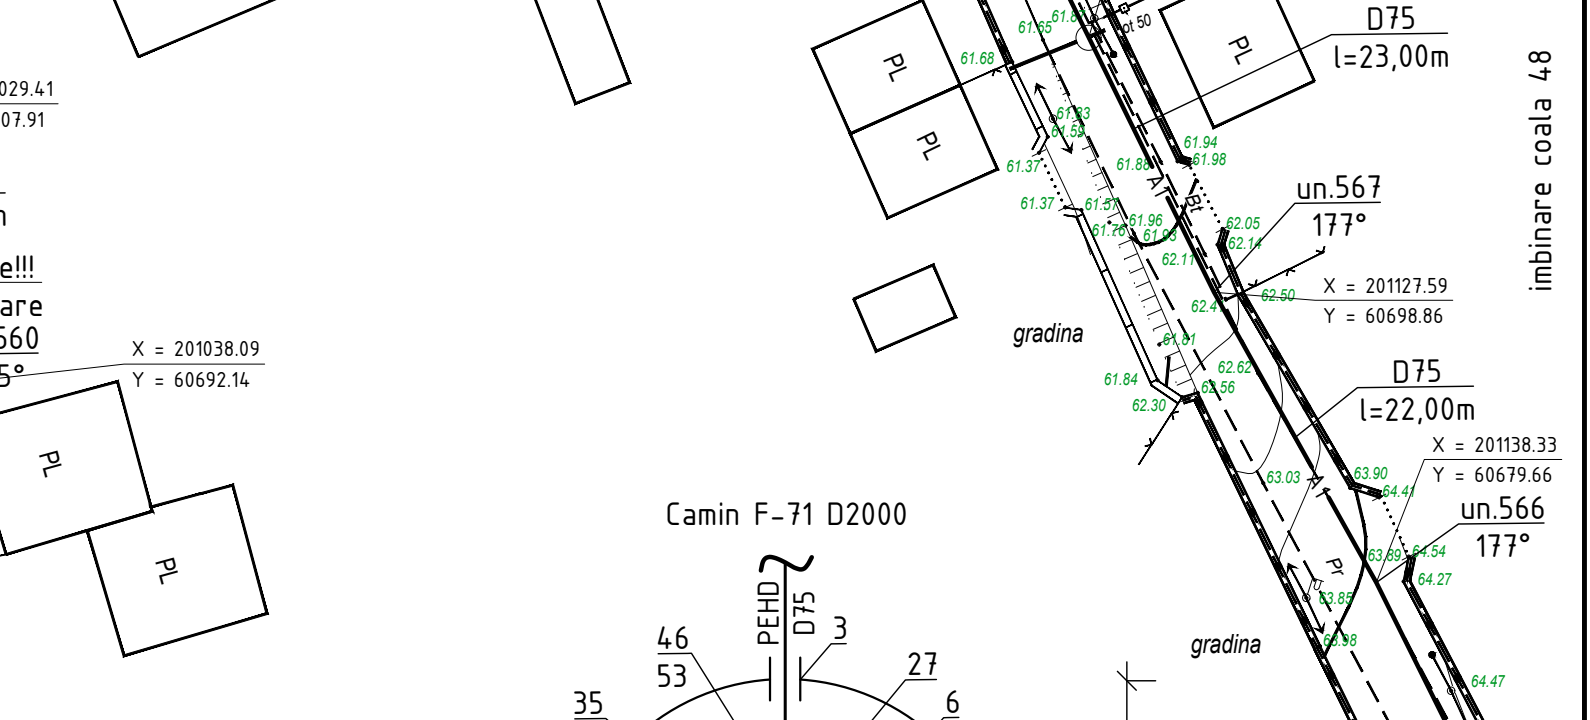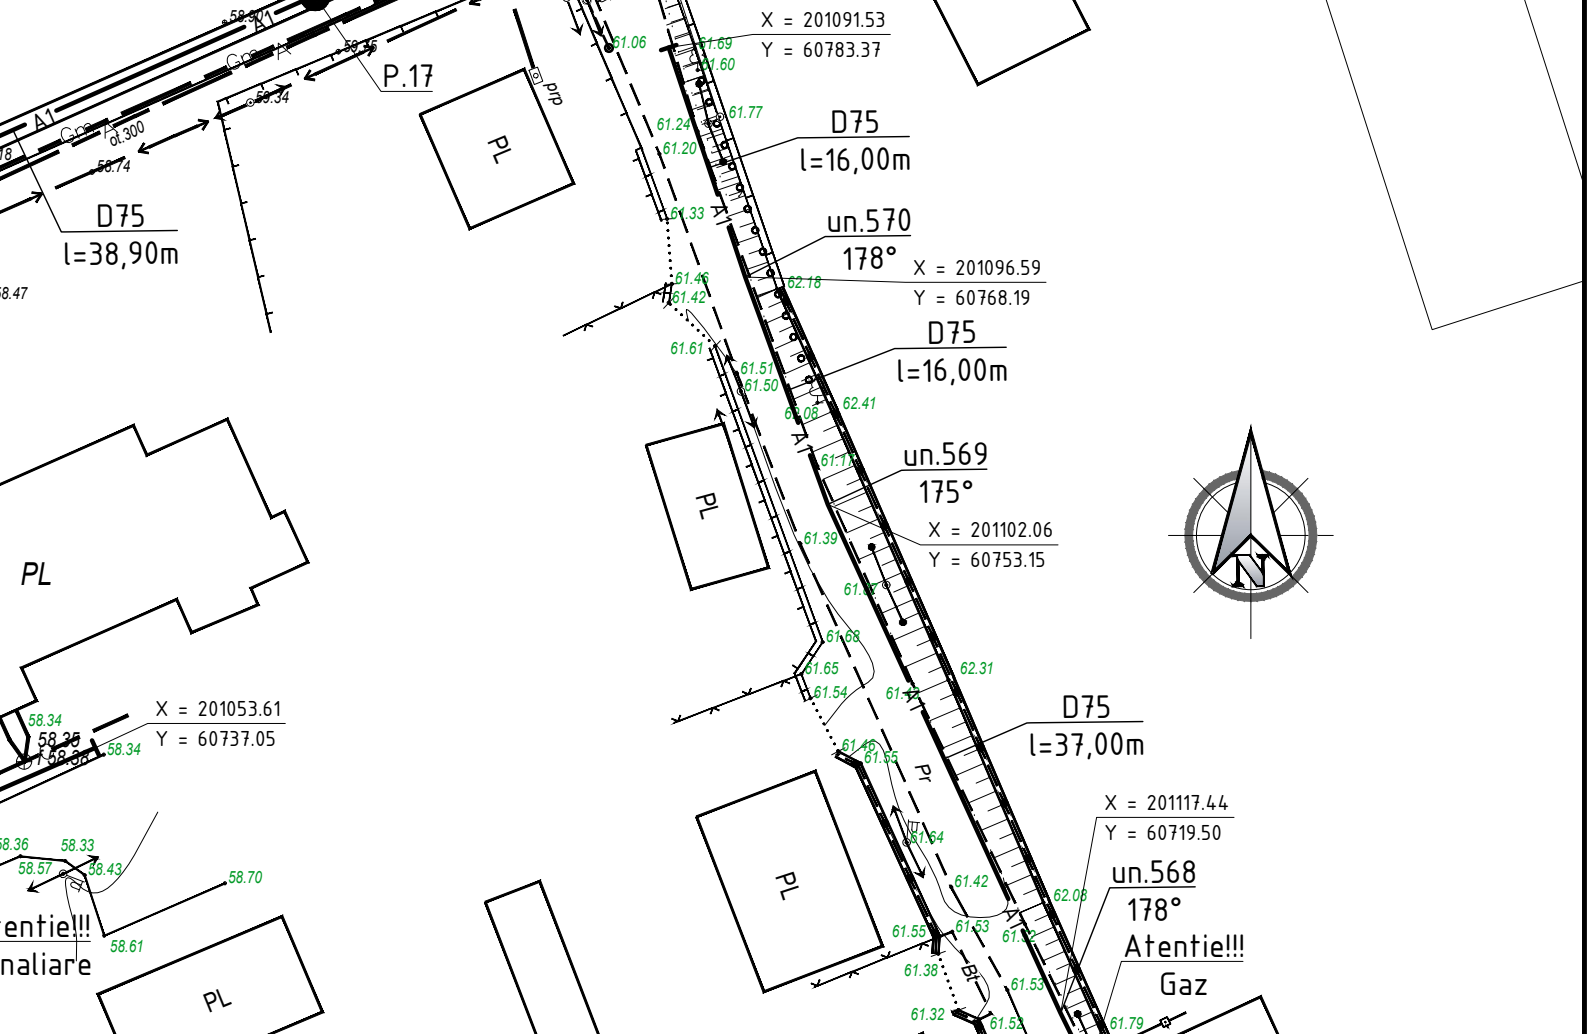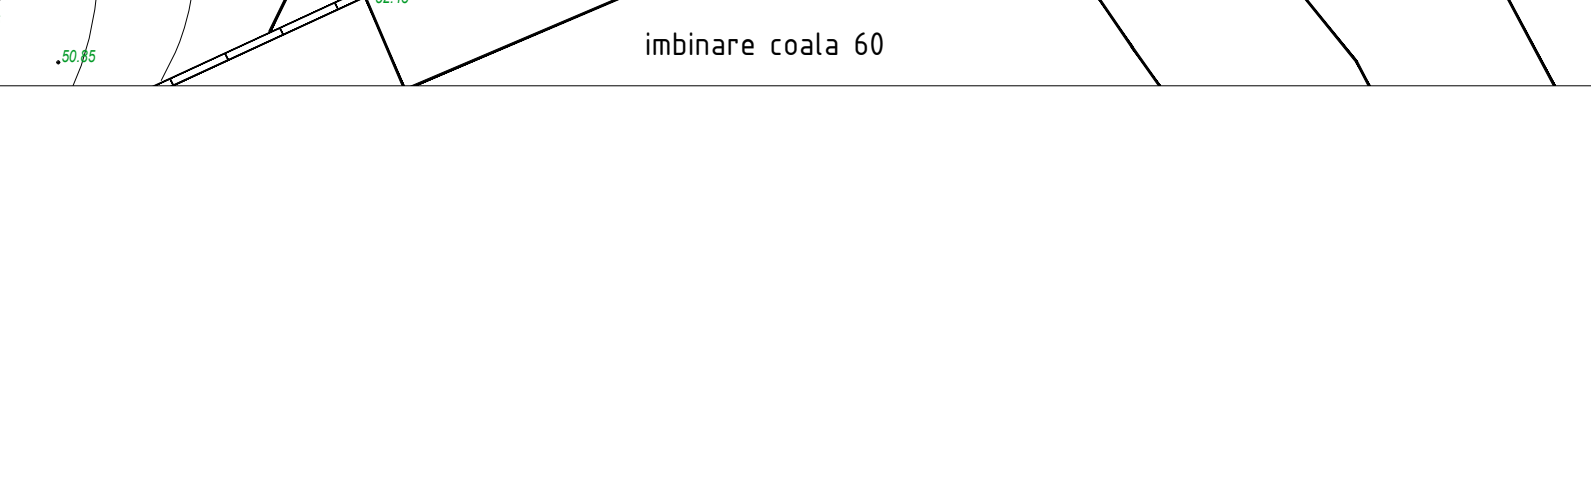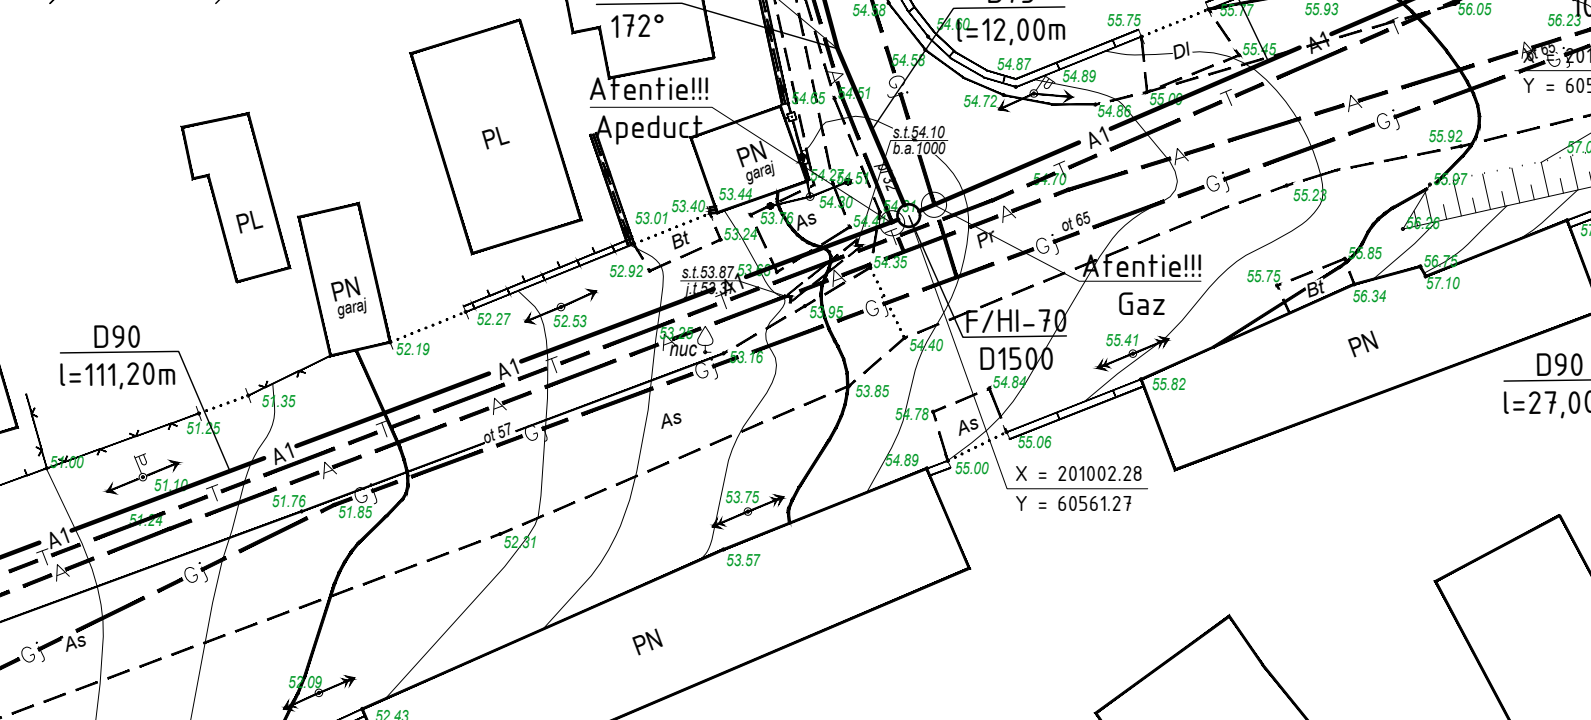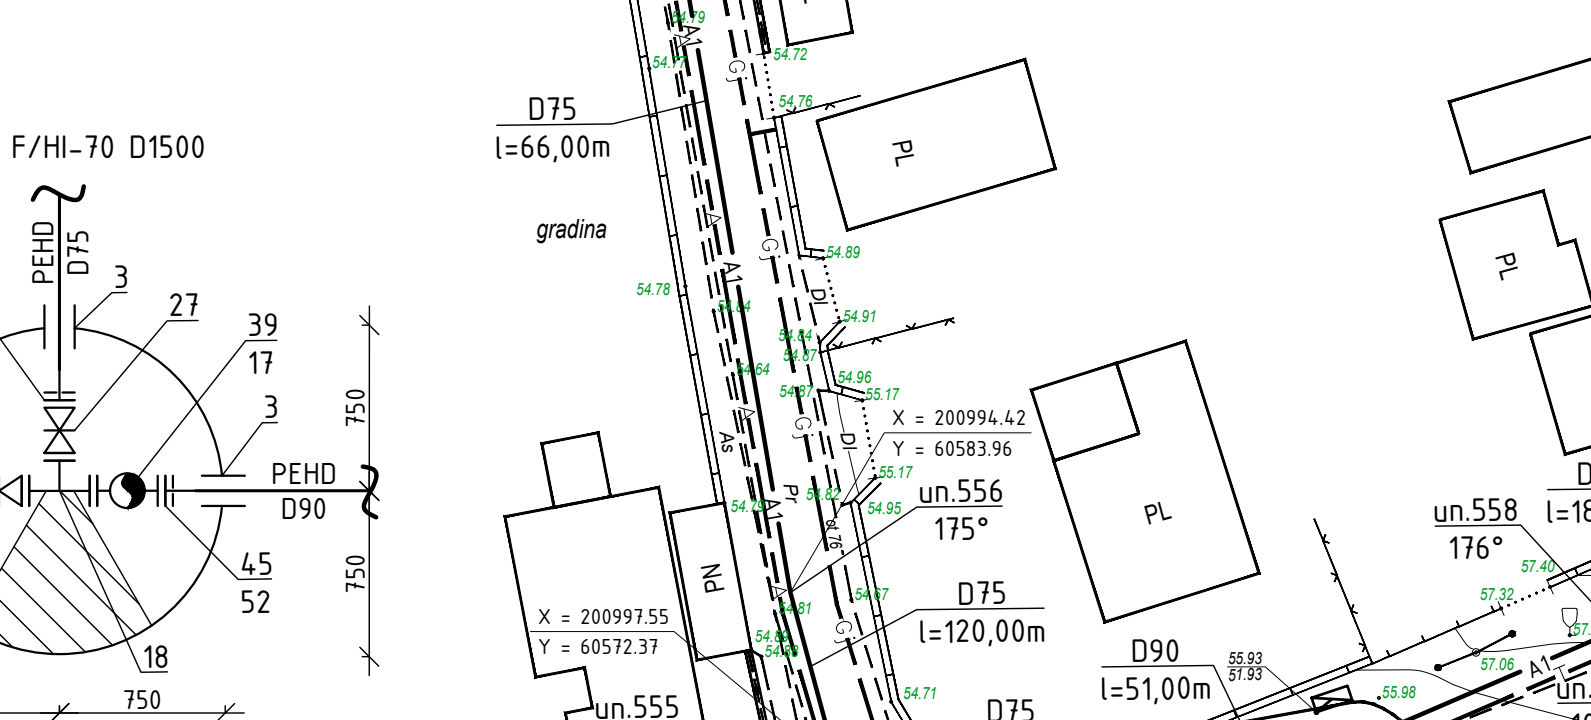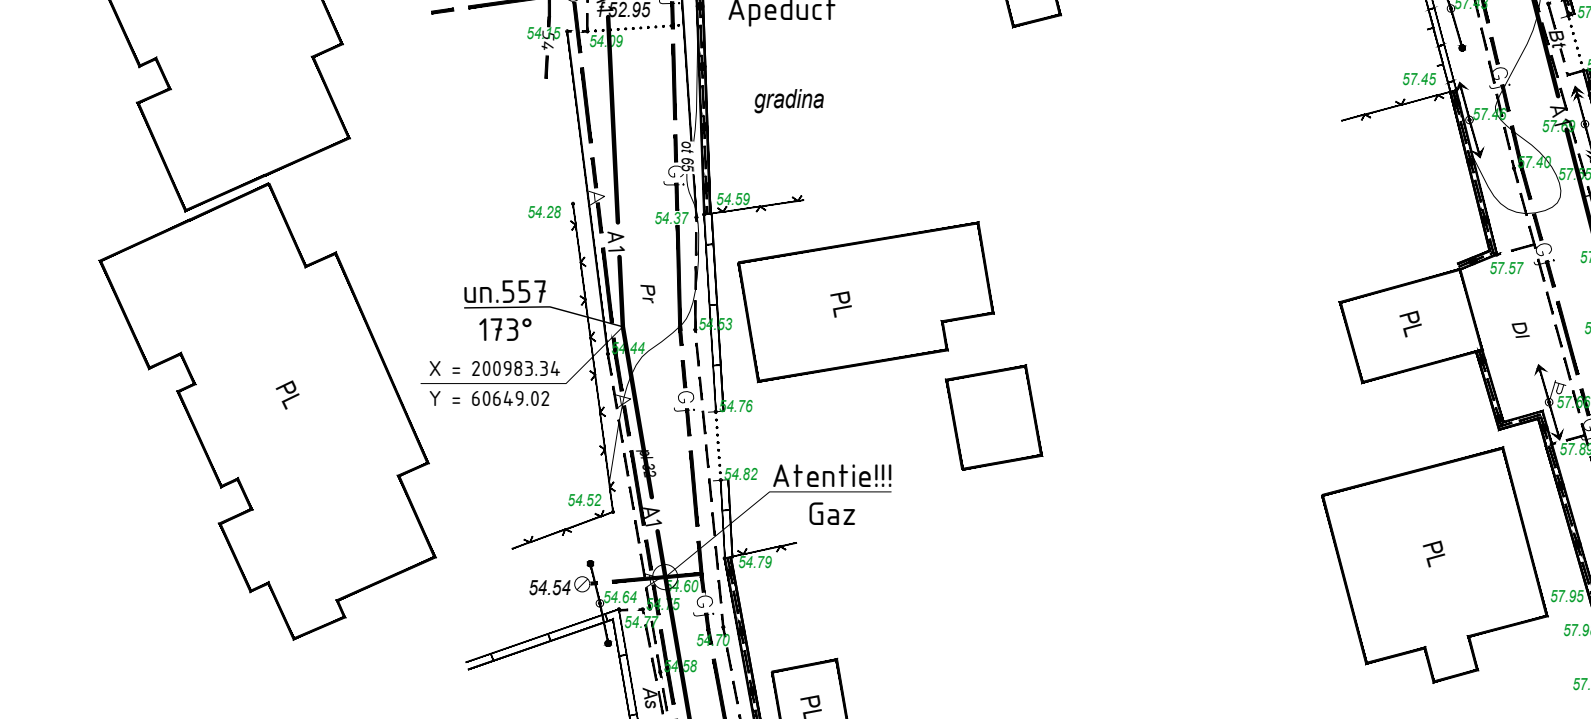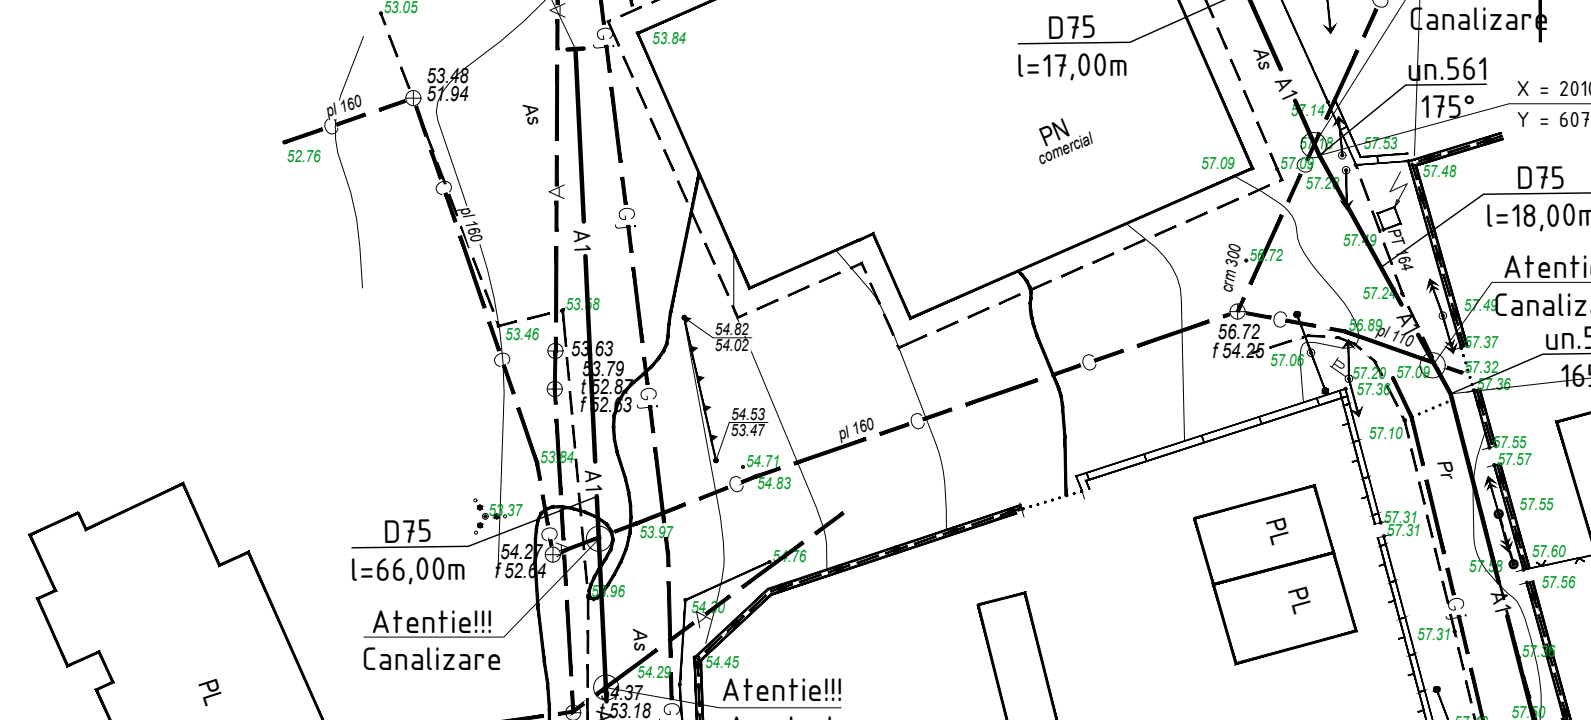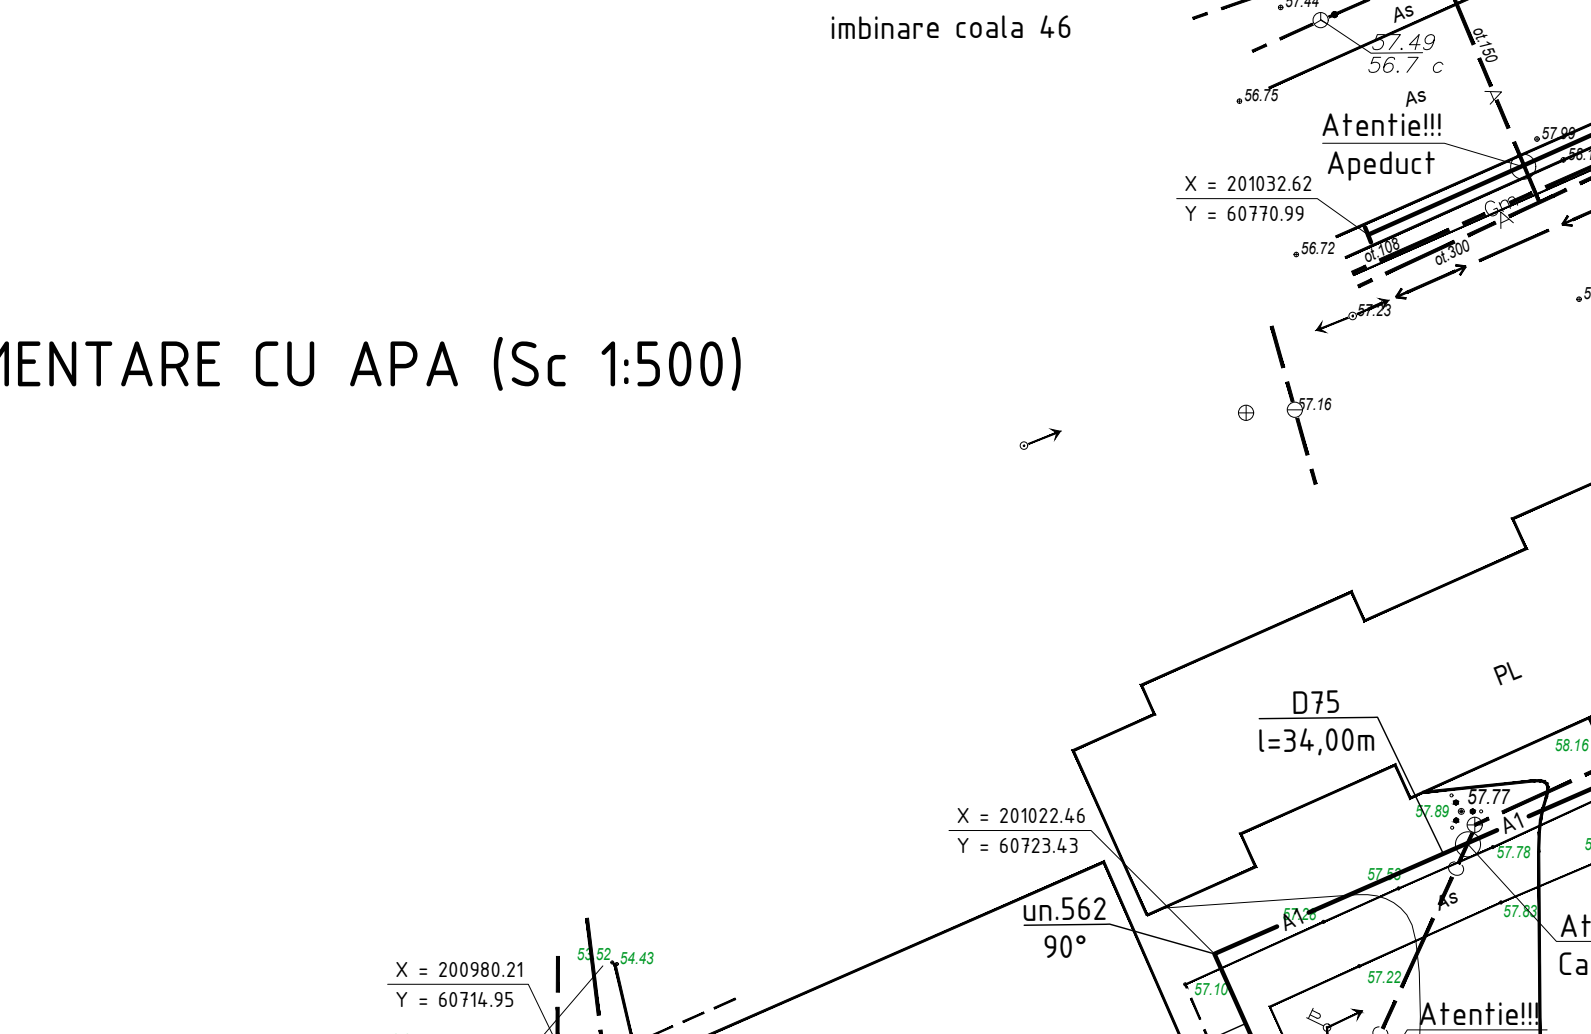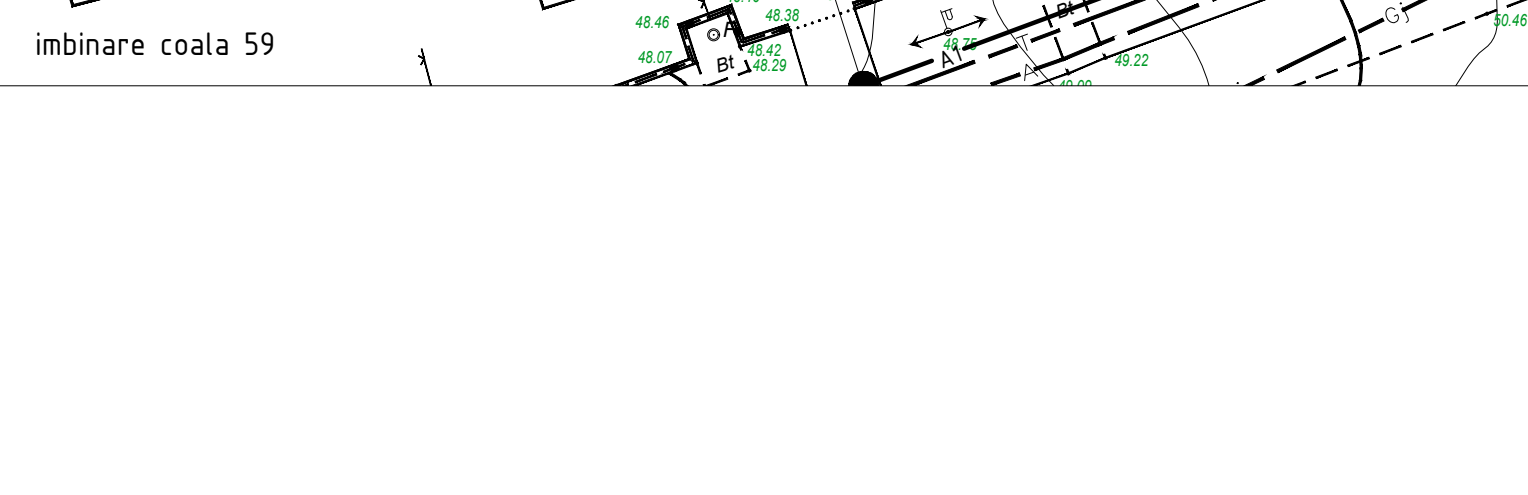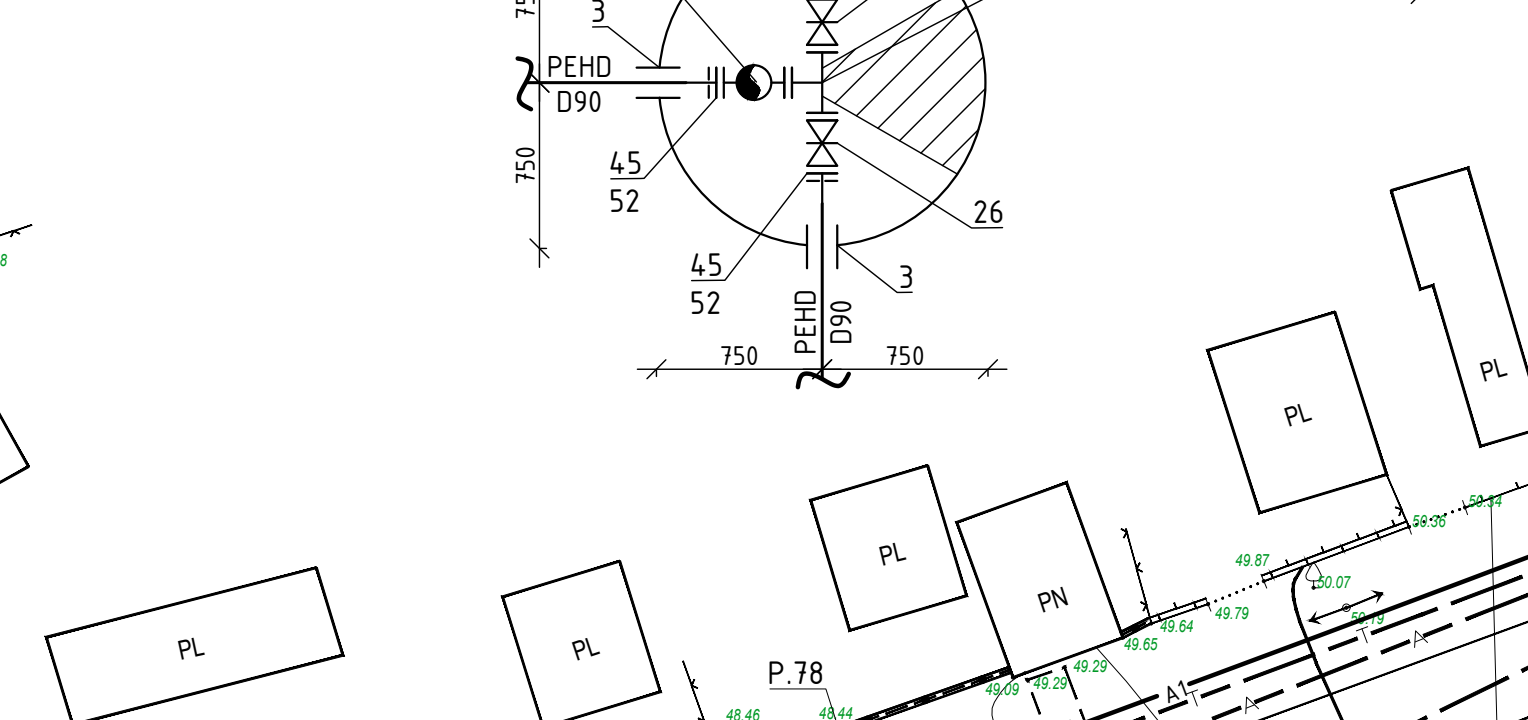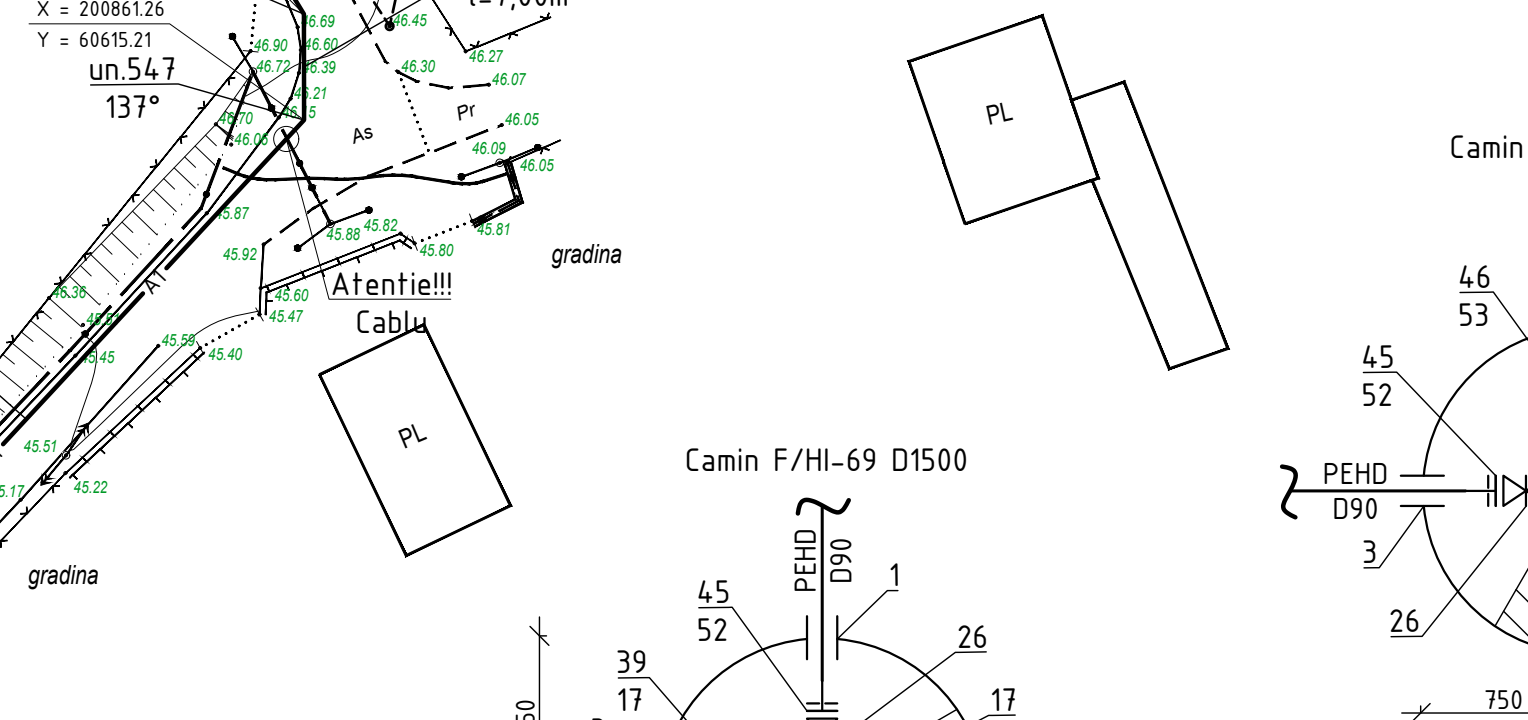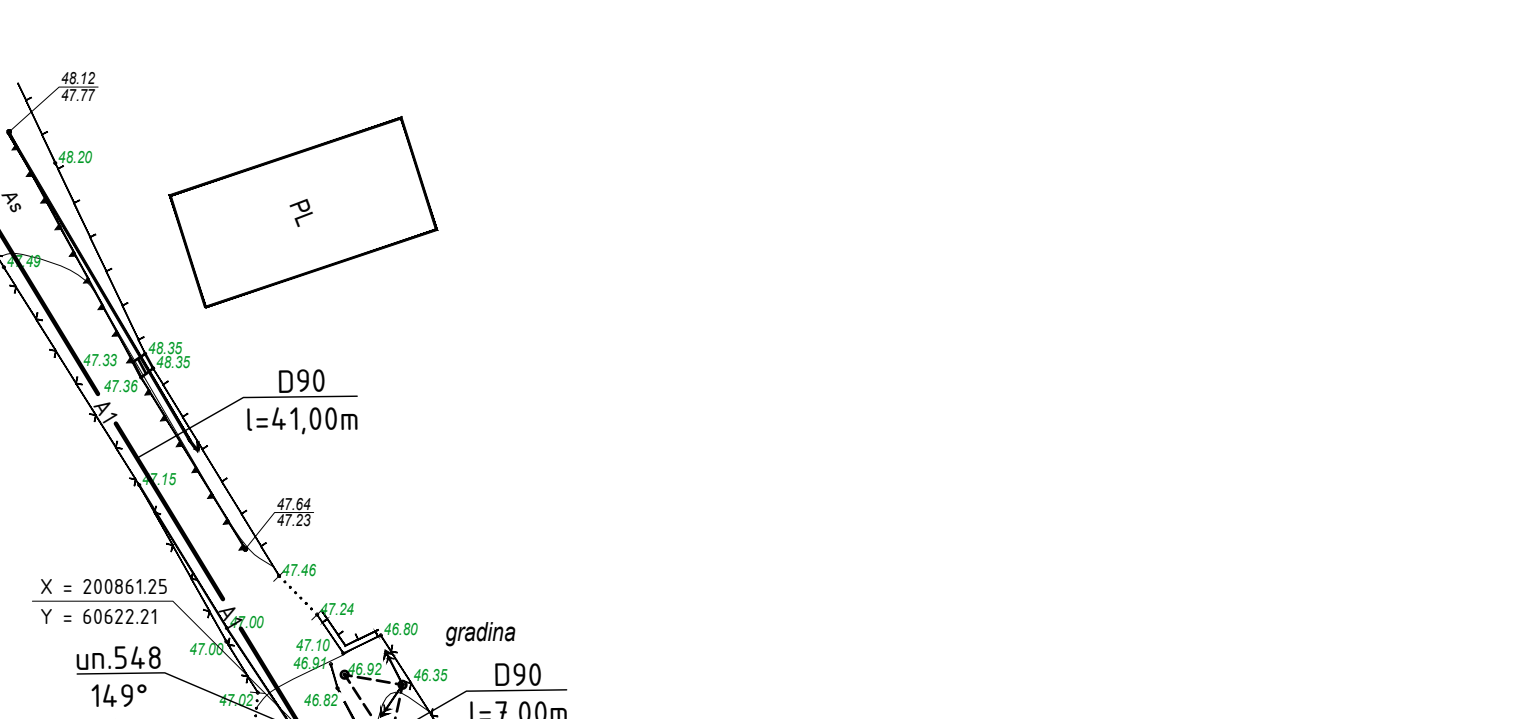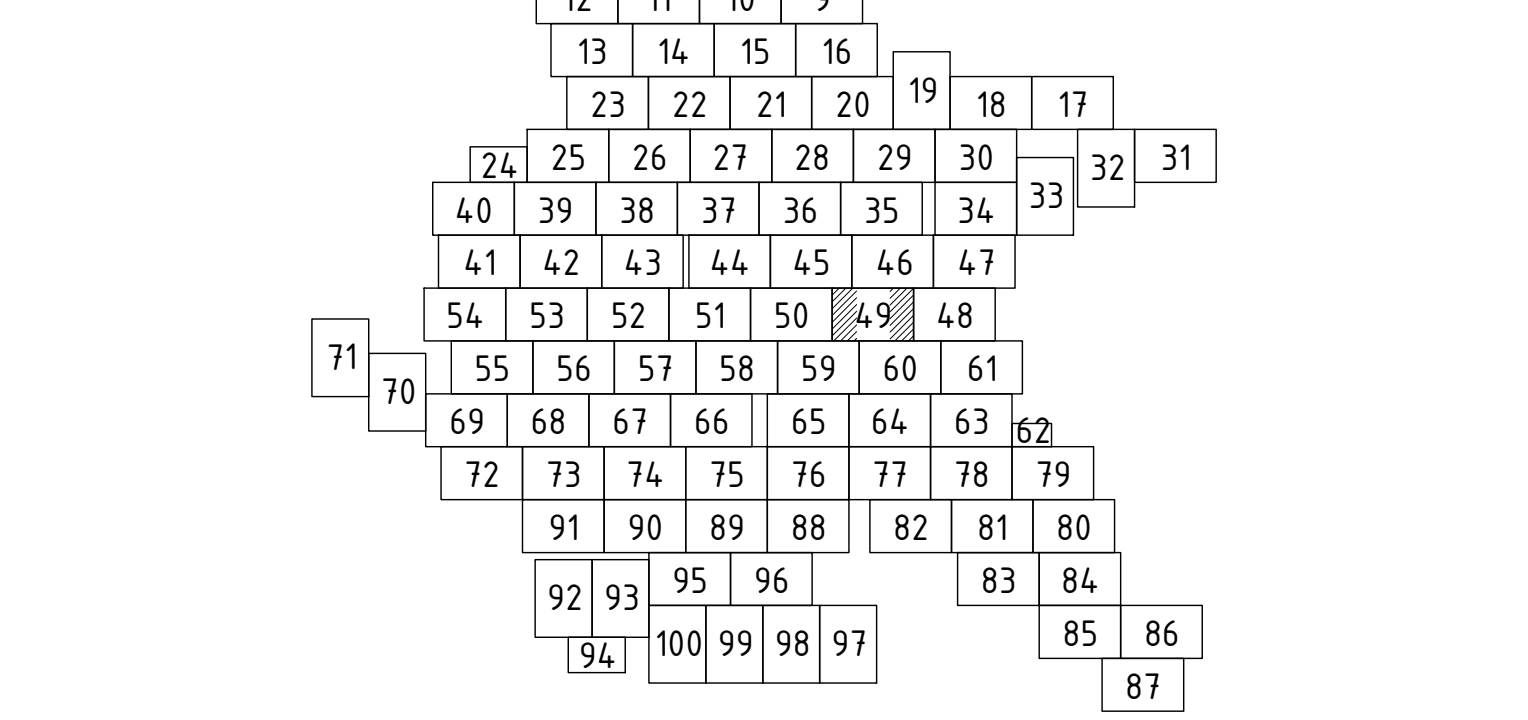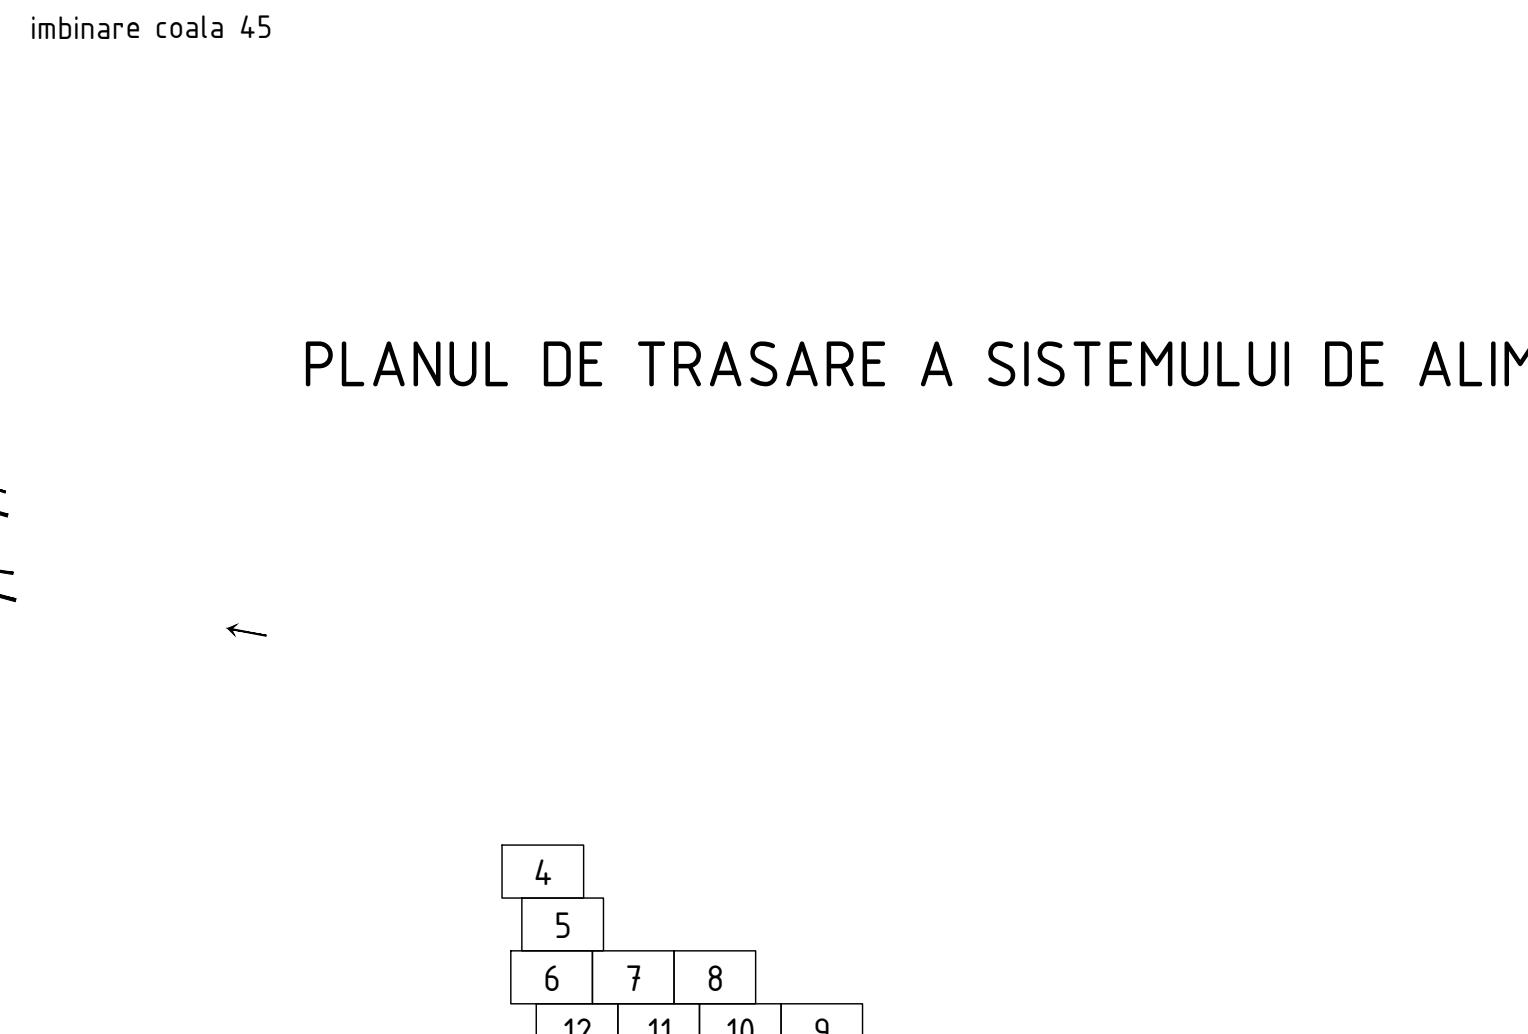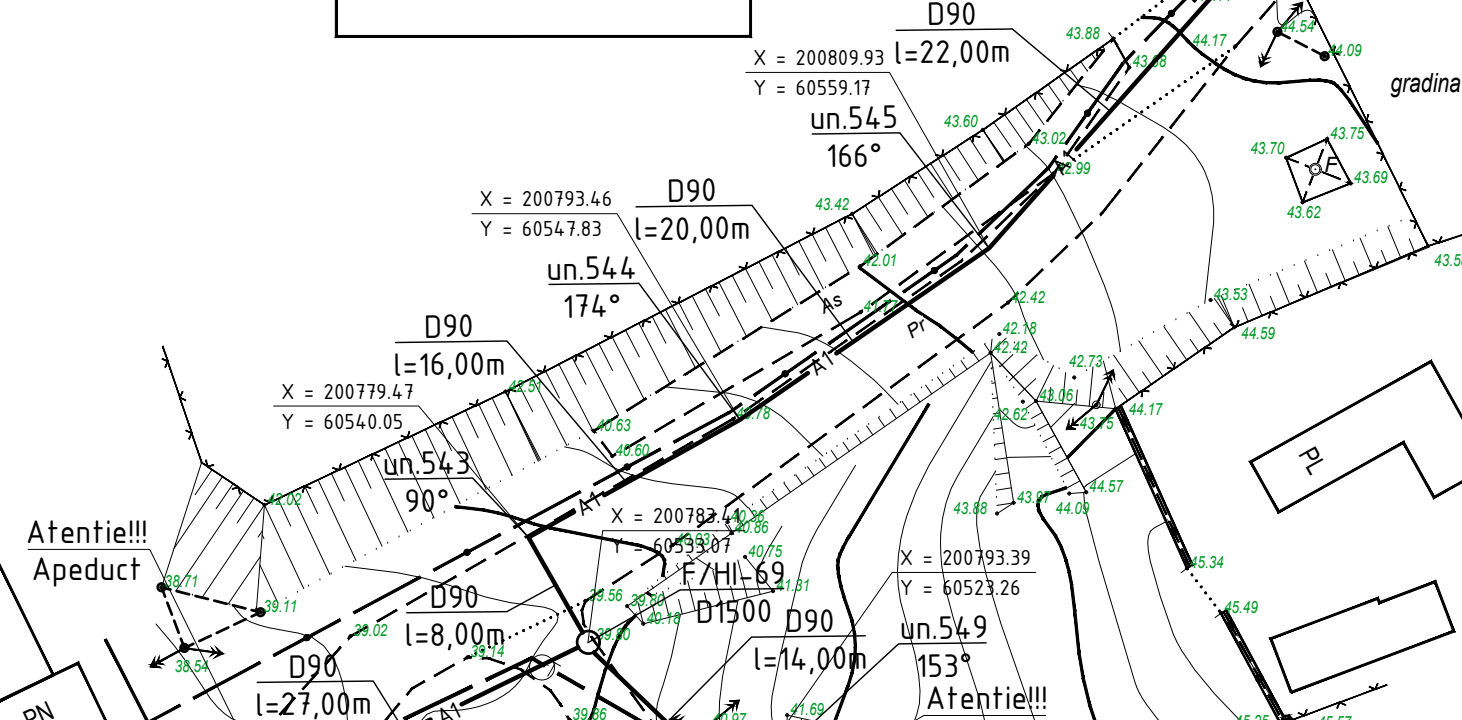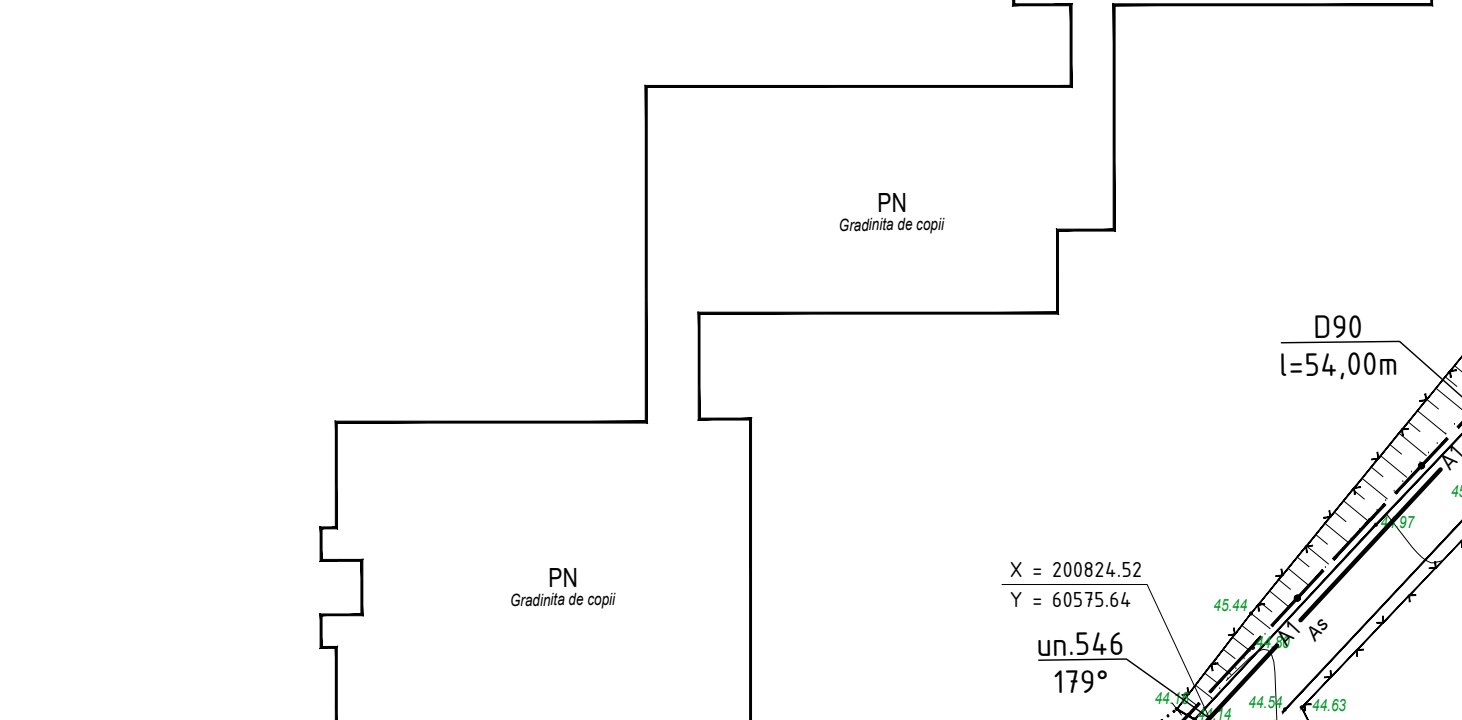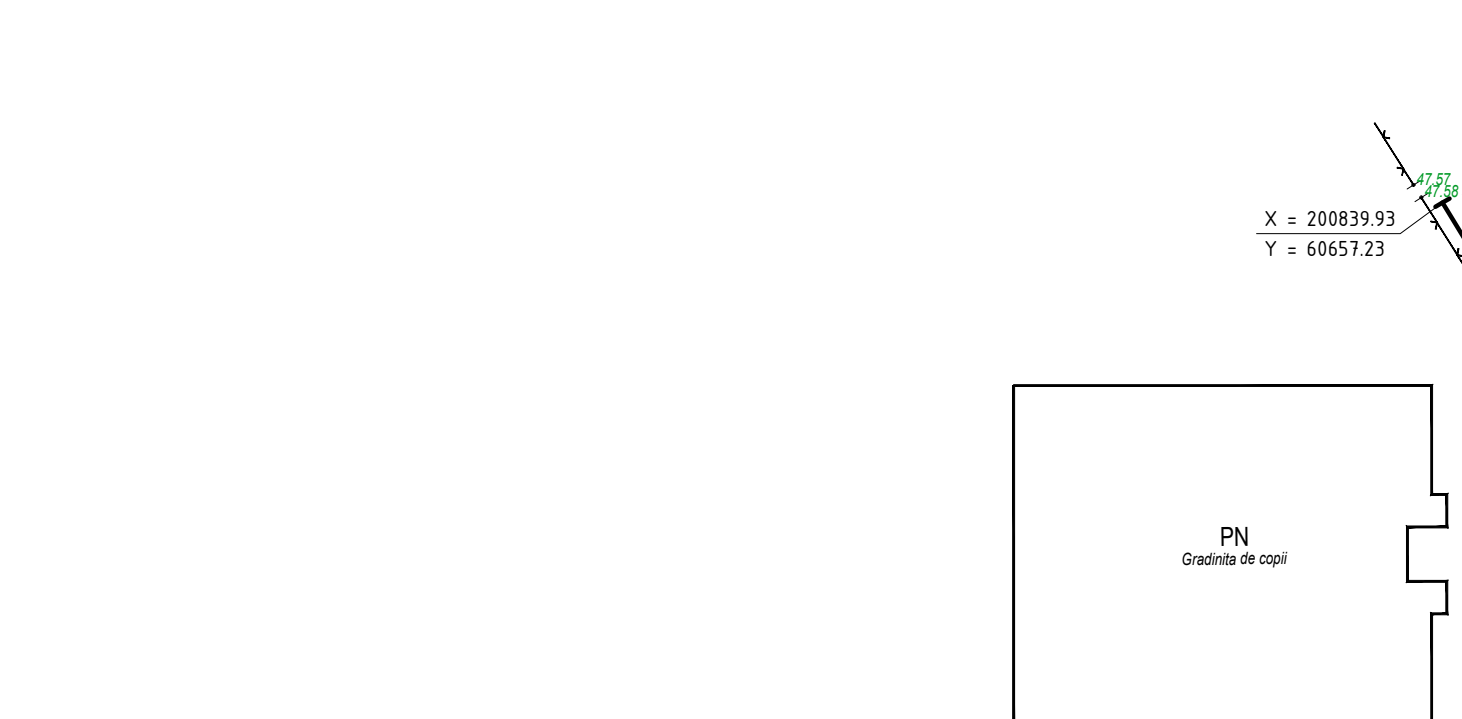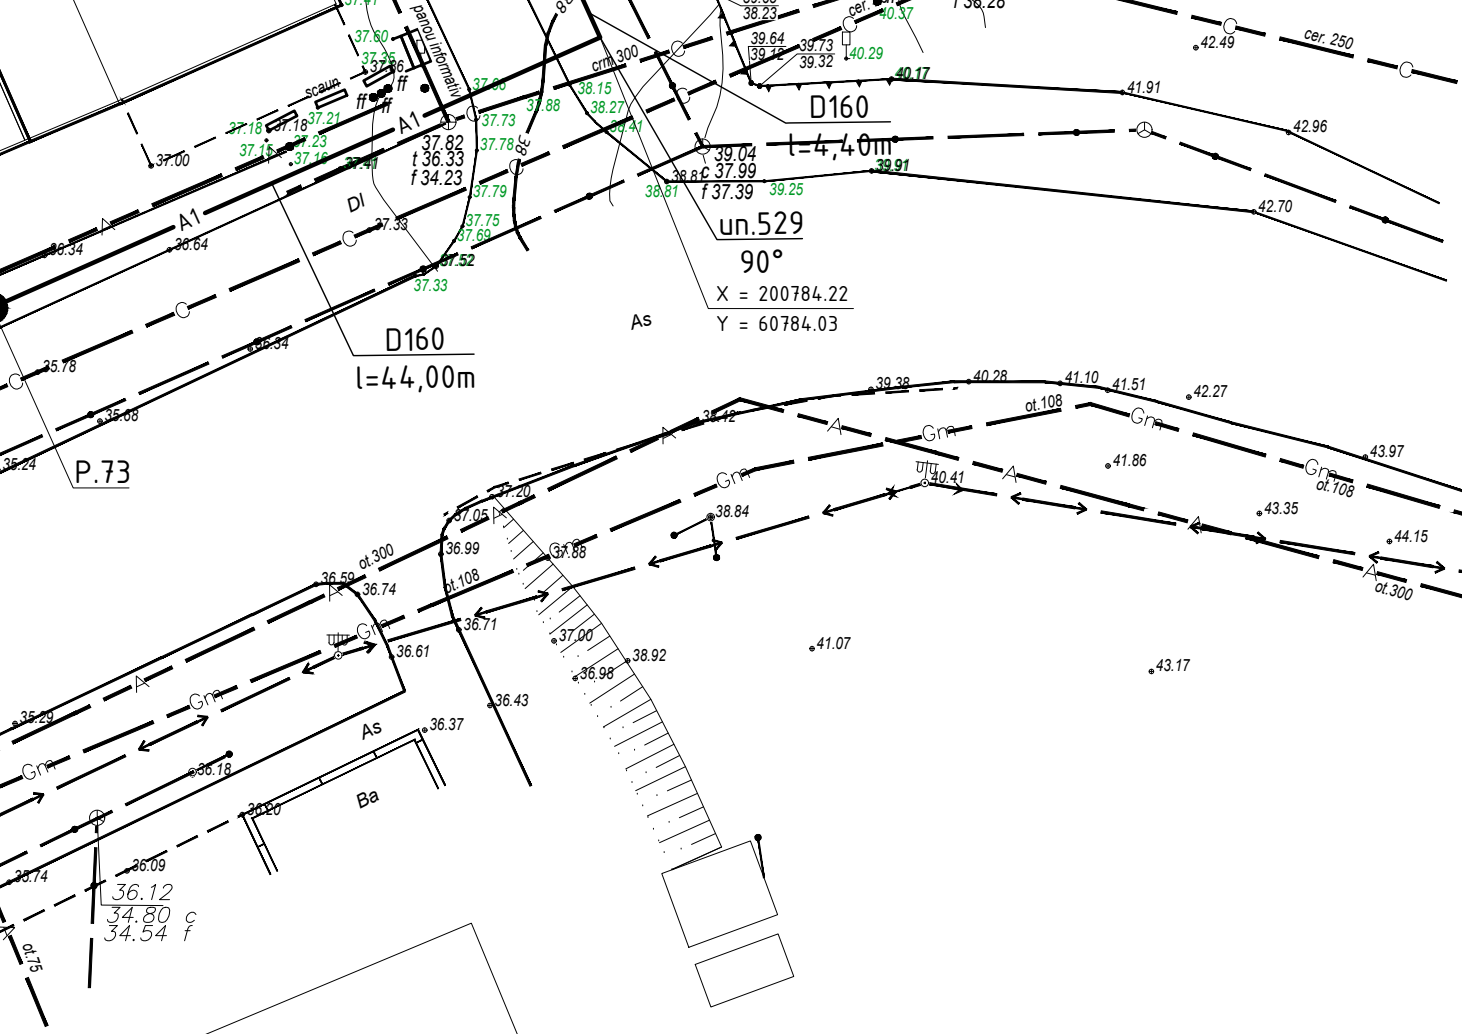




PLANUL DE TRASARE A SISTEMULUI DE ALIMENTARE CU APA (Sc 1:500)

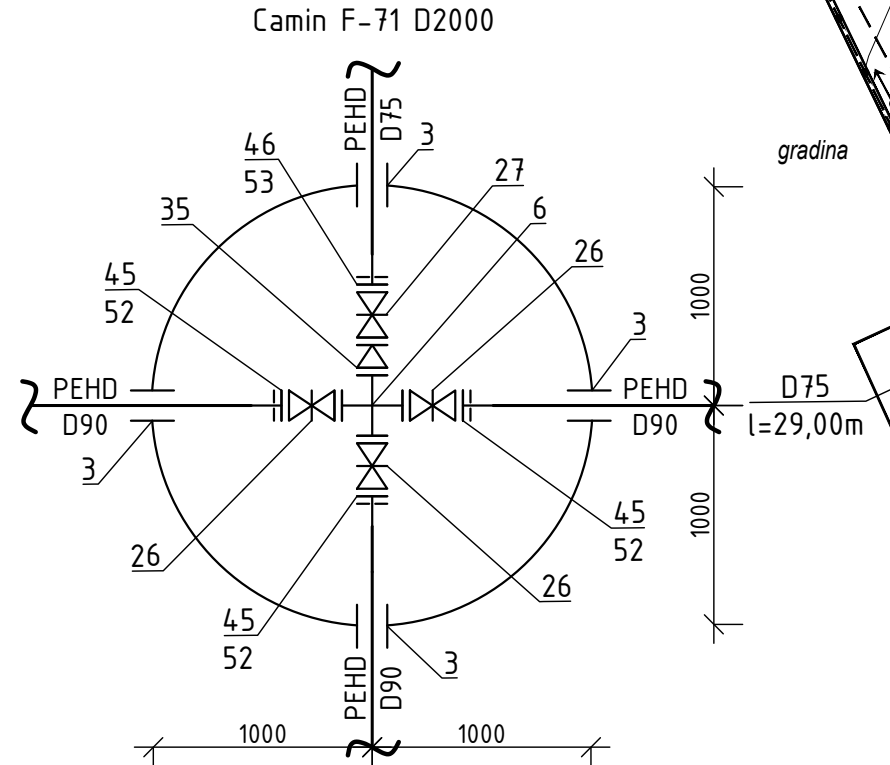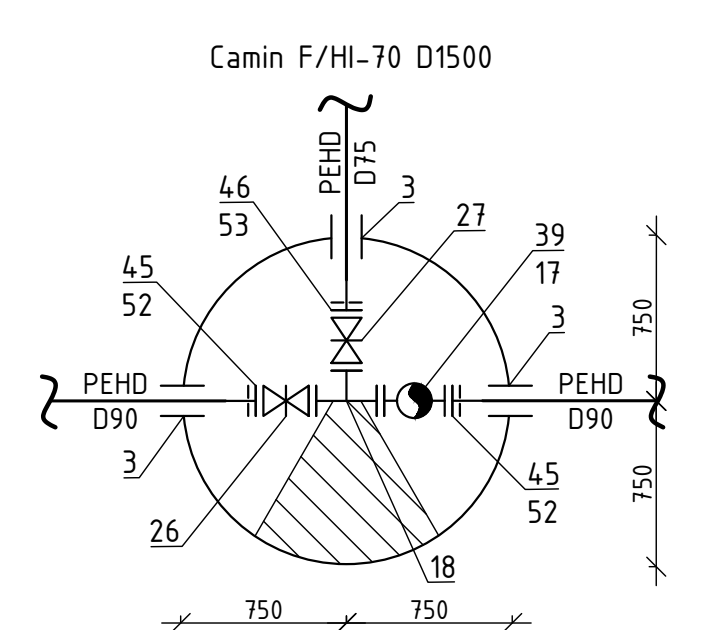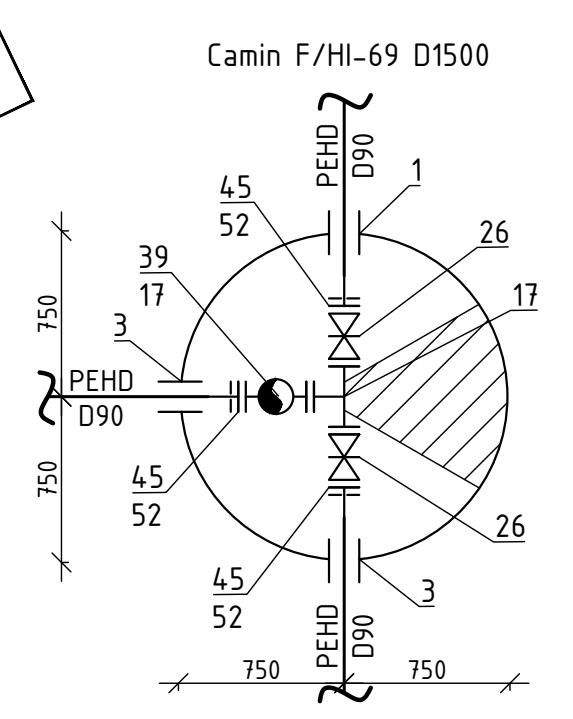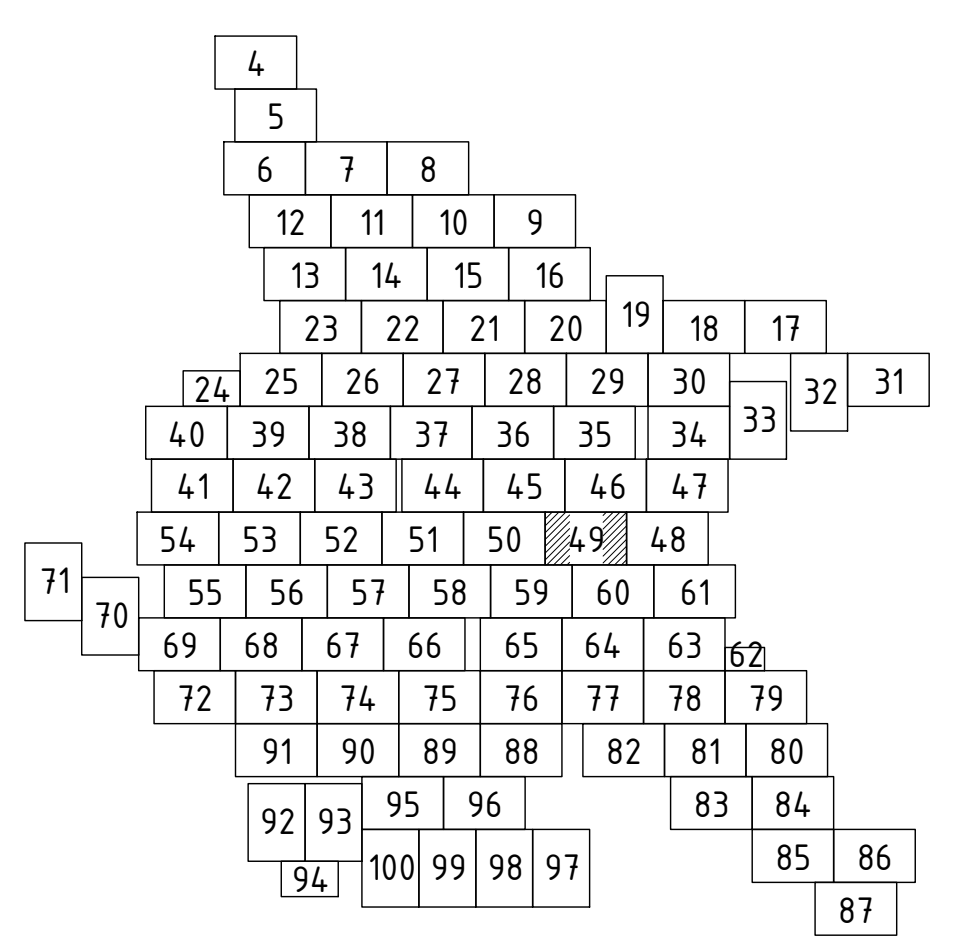

22/21-AE					
Rețele de alimentare cu apă în orașul Vulcanesti					
Sch.	Cant.	Coala	Nr.doc.	Semn.	Data
Sistemul de alimentare cu apă				Etapa	Coala
PE				49	
Planul de trasare a sistemului de alimentare cu apă (Sc 1:500)				"FLUXPROIECT" S.R.L.	

imbinare coala 44


PLANUL DE TRASARE A SISTEMULUI DE ALIMENTARE CU APA (Sc 1:500)

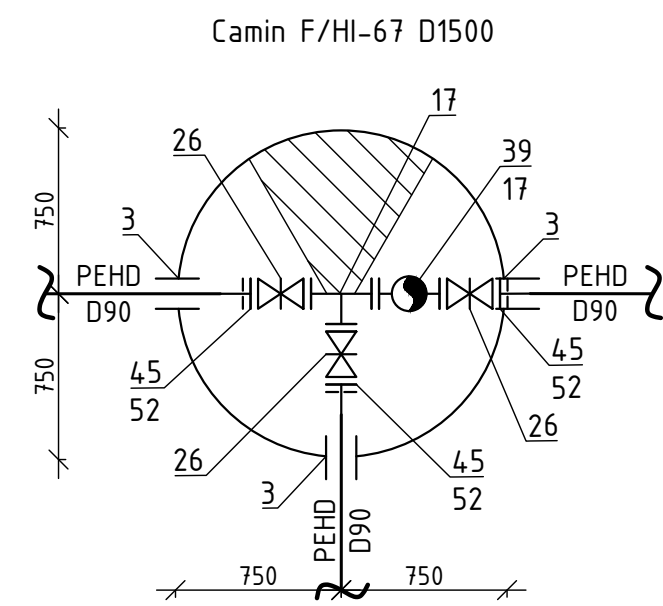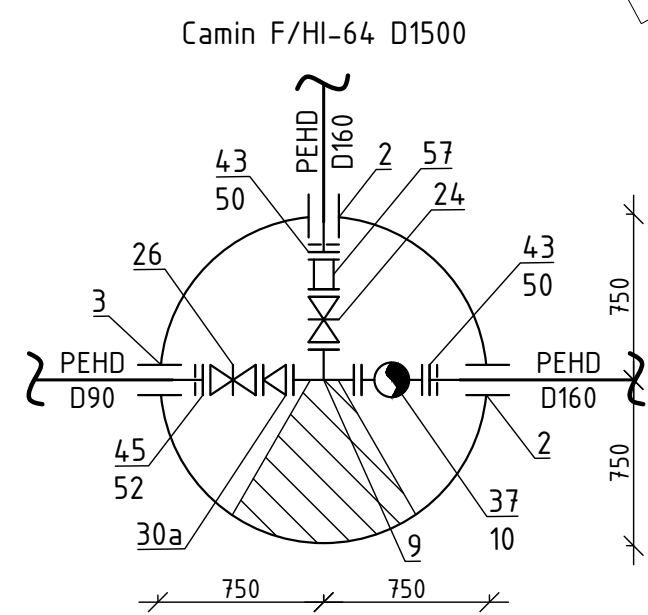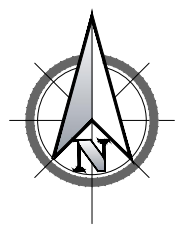


4									
5									
6	7	8							
12	11	10	9						
13	14	15	16						
23	22	21	20	19	18	17			
24	25	26	27	28	29	30	31	32	31
40	39	38	37	36	35	34	33		
41	42	43	44	45	46	47			
54	53	52	51	50	49	48			
55	56	57	58	59	60	61			
69	68	67	66	65	64	63	62		
72	73	74	75	76	77	78	79		
91	90	89	88	82	81	80			
92	93	95	96		83	84			
94	100	99	98	97	85	86			
					87				

						22/21-AE			
						Rețelele de alimentare cu apă în orașul Vulcanesti			
Sch.	Cant.	Coala	Nr.doc	Semn.	Data	Sistemul de alimentare cu apă	Etapa	Coala	Coli
							PE	50	
Sp. princ.	Rosca C.				08.22	Planul de trasare a sistemului de alimentare cu apă (Sc 1:500)	"FLUXPROIECT" S.R.L.		
Elaborat	Cretu I.				08.22				

PLANUL DE TRASARE
A SISTEMULUI DE ALIMENTARE CU APA
(Sc 1:500)

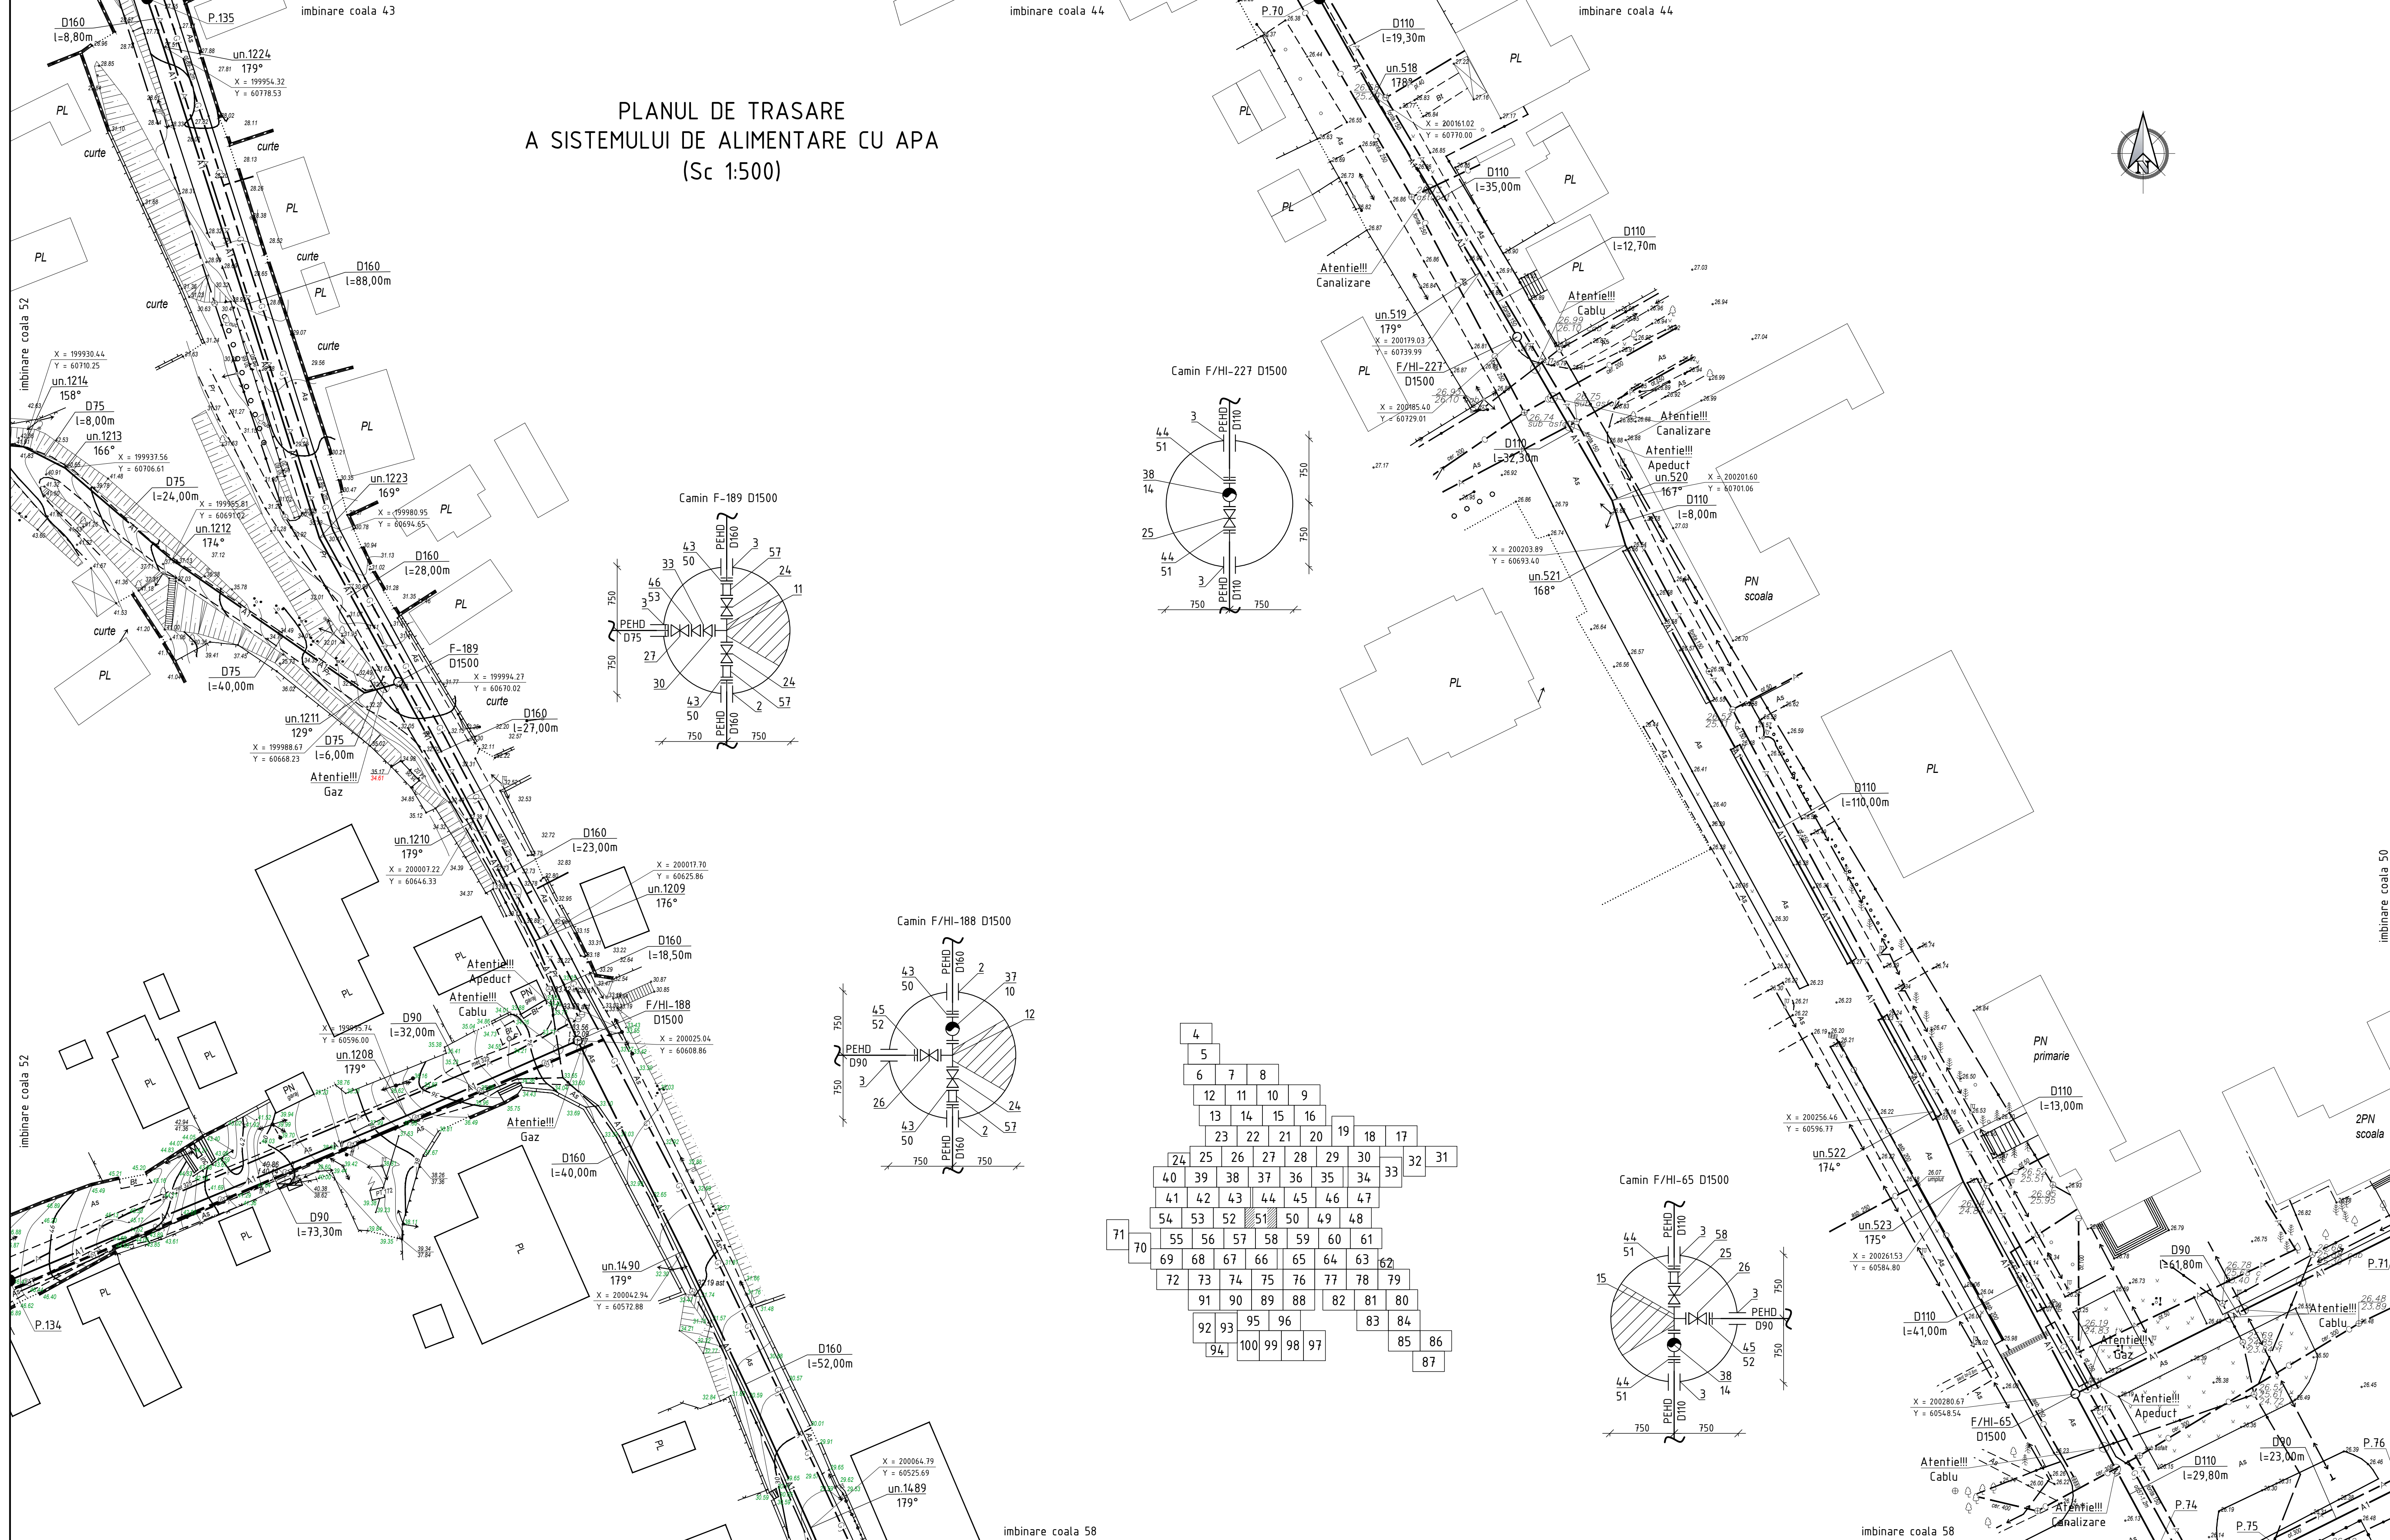

22/21-AE					
Rețelele de alimentare cu apă în orașul Vulcanesti					
Sch.	Cant.	Coala	Nr.doc.	Semn.	Data
Sistemul de alimentare cu apă				Etapa	Coala
Sp. princ.				PE	51
Elaborat				Coli	
Planul de trasare a sistemului de alimentare cu apă (Sc 1:500)				"FLUXPROIECT" S.R.L.	

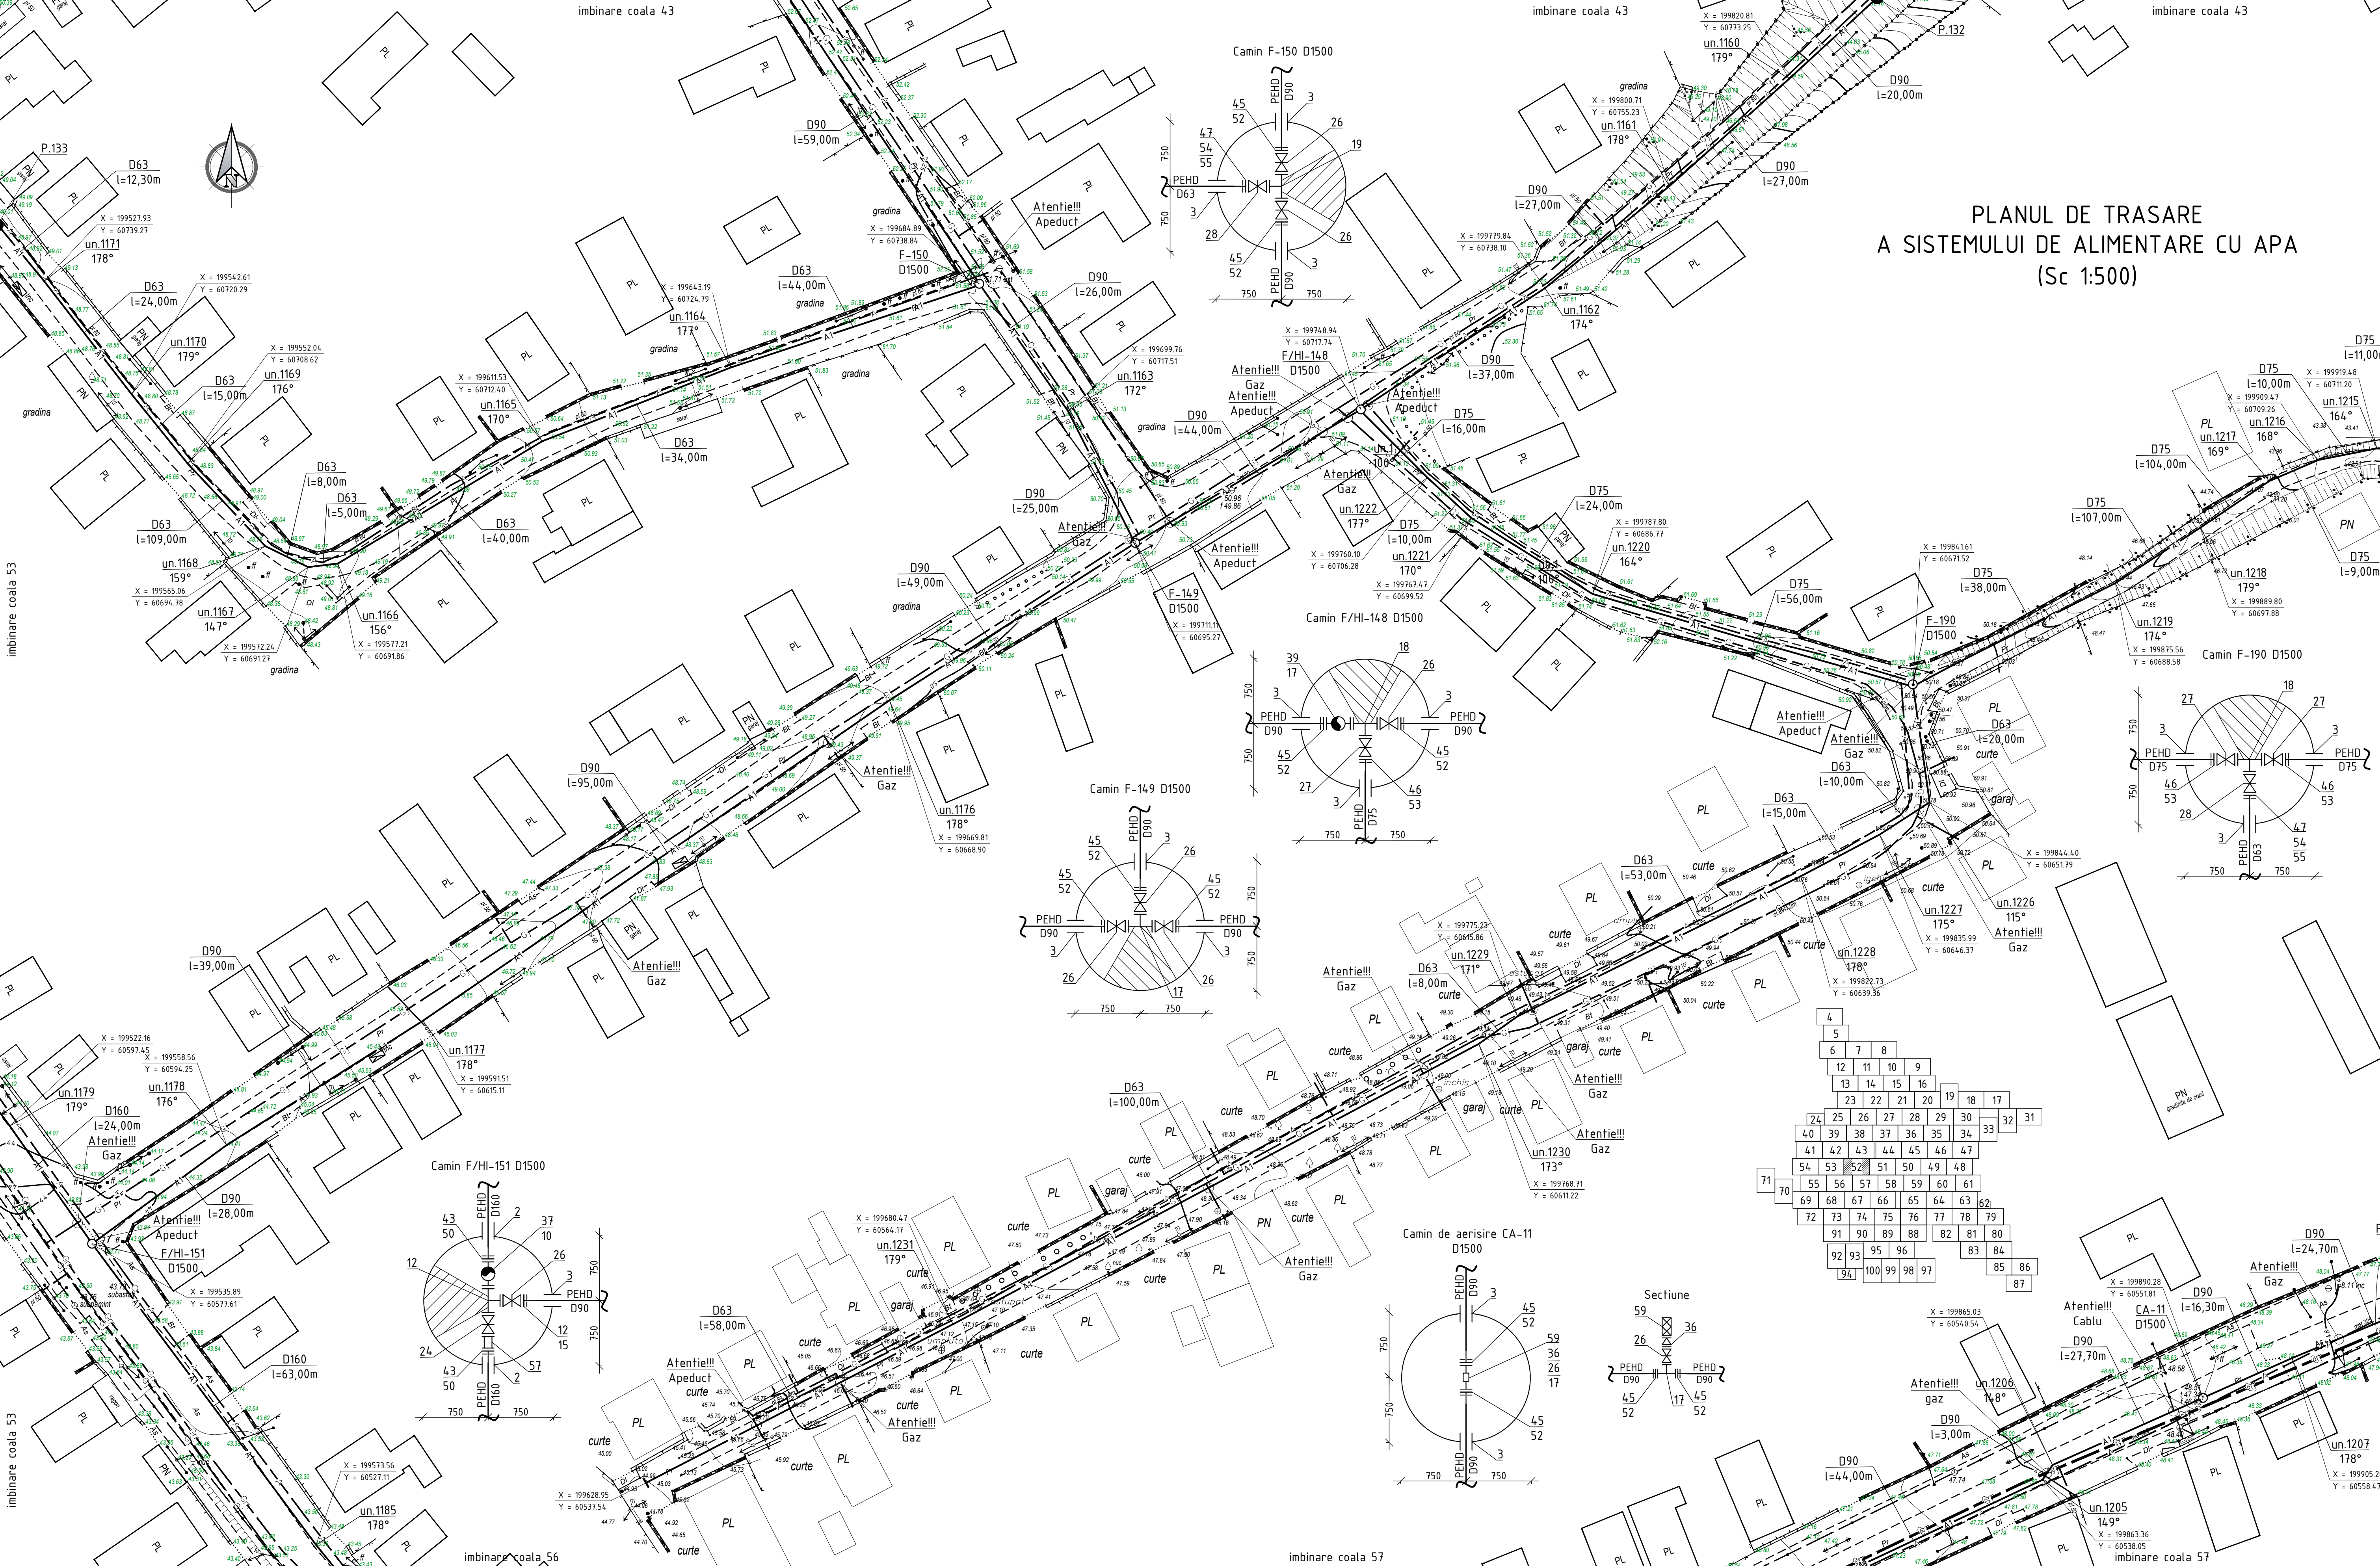

PLANUL DE TRASARE
A SISTEMULUI DE ALIMENTARE CU APA
(Sc 1:500)

4	5	6	7	8
12	11	10	9	
13	14	15	16	
23	22	21	20	19
18	17			
24	25	26	27	28
29	30	31	32	33
40	39	38	37	36
35	34			
41	42	43	44	45
46	47			
54	53	52	51	50
49	48			
55	56	57	58	59
60	61			
69	68	67	66	65
64	63	62		
72	73	74	75	76
77	78	79		
91	90	89	88	87
80				
92	93	95	96	
83	84			
94	100	99	98	97
85	86			
87				



						22/21-AE				
						Rețelele de alimentare cu apa in orasul Vulcanesti				
Sch.	Cant.	Coala	Nr.doc.	Semn.	Data	Sistemul de alimentare cu apa	Etapa	Coala	Coli	
							PE	52		
Sp. princ.		Rosca C.			08.22	Planul de trasare a sistemului de alimentare cu apa (Sc 1:500)	"FLUXPROJECT" S.R.L.			
Elaborat		Crețu I.			08.22					



Technical drawing showing a detailed layout of a building complex, likely a residential or institutional structure, with multiple units and courtyards.

The drawing includes the following elements:

- Units and Areas:** Units are labeled as *un.1010*, *un.1011*, and *un.102*. Areas are labeled as *curte* (courtyard), *garaj* (garage), *PL* (plot/land), and *PN* (parking).
- Dimensions and Distances:** Distances are marked as *D75* with lengths *l=73,80m*, *l=39,00m*, and *l=76,70m*.
- Coordinates and Angles:** Coordinates are provided for specific points, such as $X = 199059.93$, $Y = 60721.31$, $X = 199077.23$, and $Y = 60686.36$. Angles are marked as 179° .
- Labels and Notes:** Labels include *Atentii!!!* (Attention!!!), *Gaz* (gas), and *P.119*, *P.120*.
- Orientation:** The drawing is oriented with a north arrow pointing towards the top right.

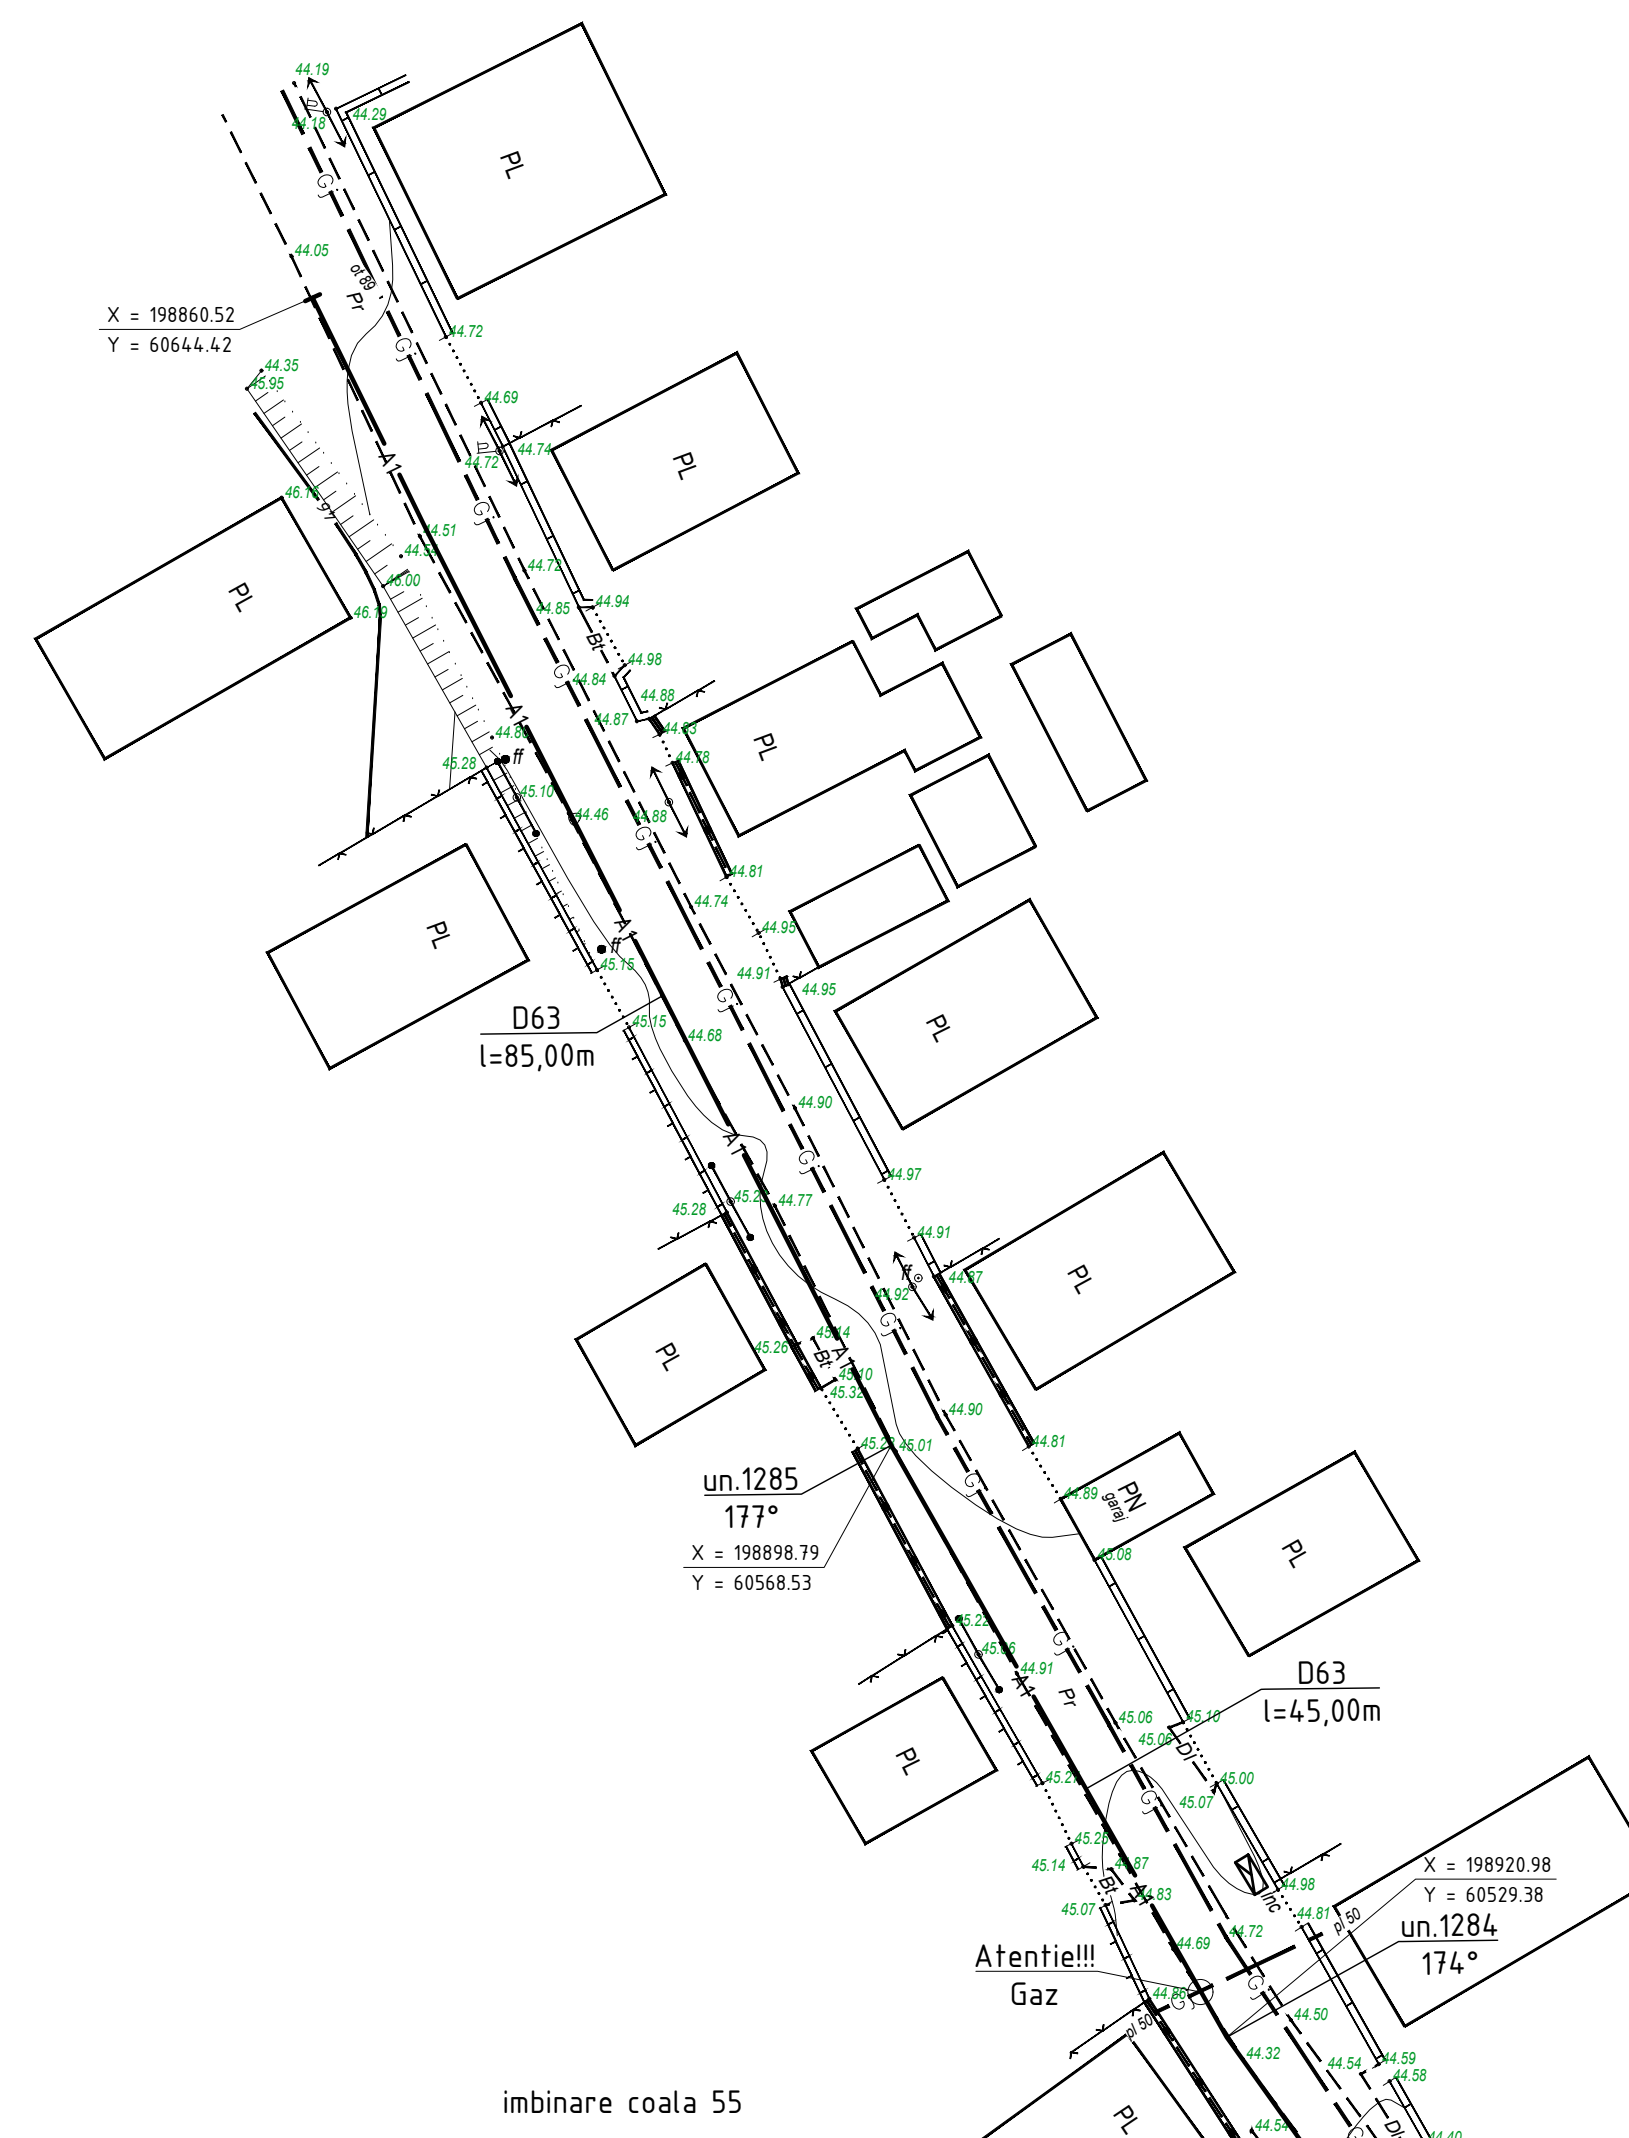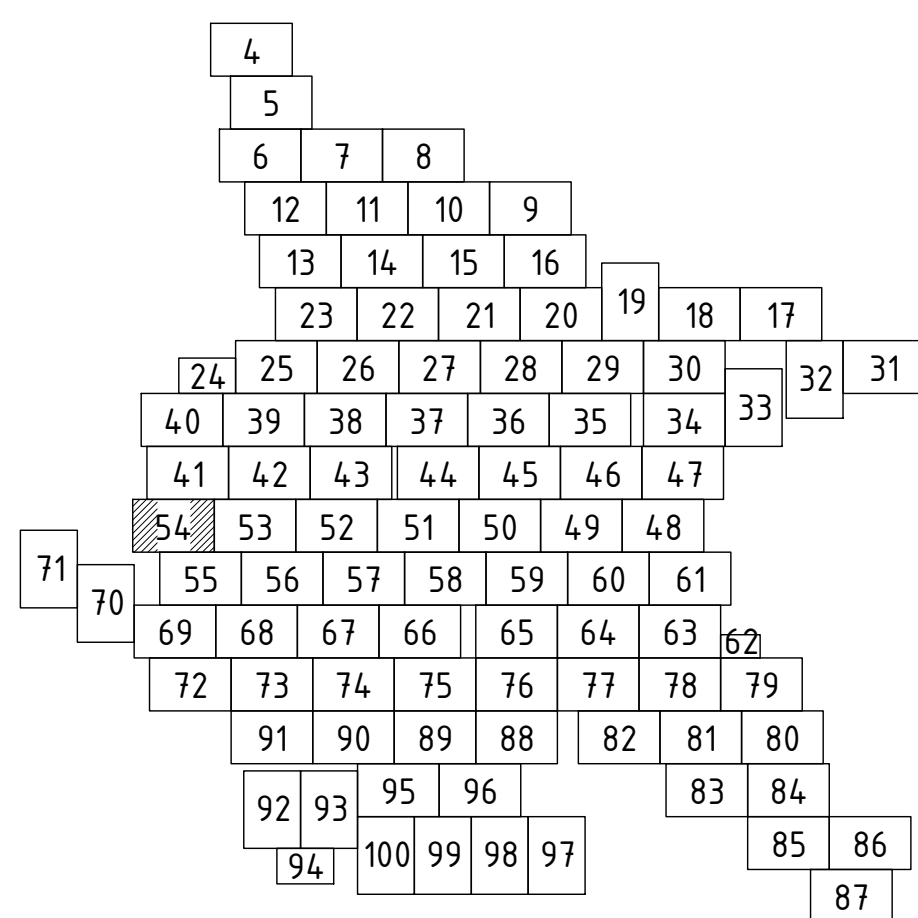

imbinare coala 55







						22/21-AE			
						Rețelele de alimentare cu apă în orașul Vulcanești			
Sch.	Can.	Coala	Nr.doc.	Semn.	Data	Sistemul de alimentare cu apă	Etafa	Coala	Coli
							PE	54	
Sp. princ.		Rosca C.			08.22	Planul de trasare a sistemului de alimentare cu apă (Sc 1500)	"FLUXPROJECT" S.R.L.		
Elaborat		Crefu I.			08.22				

imbinare coala 54

imbinare coala 54

imbinare coala 53

PLANUL DE TRASARE A SISTEMULUI DE ALIMENTARE CU APA (Sc 1:500)

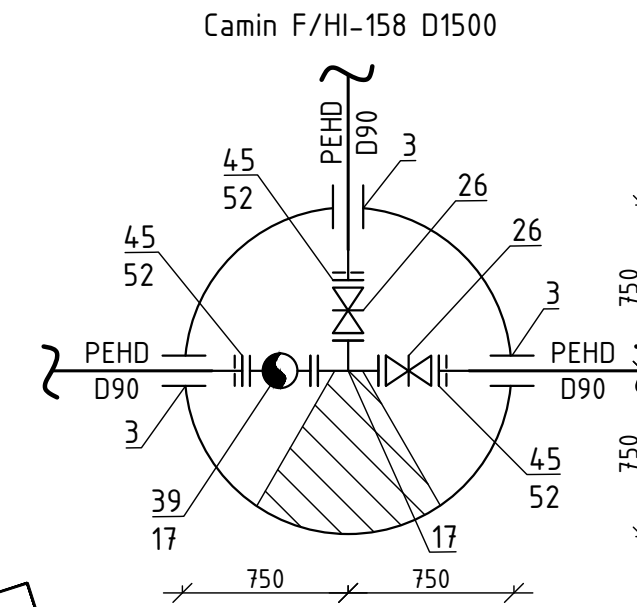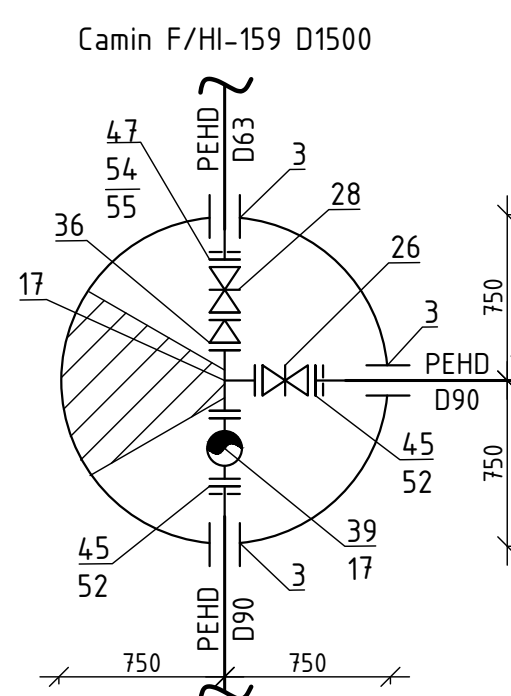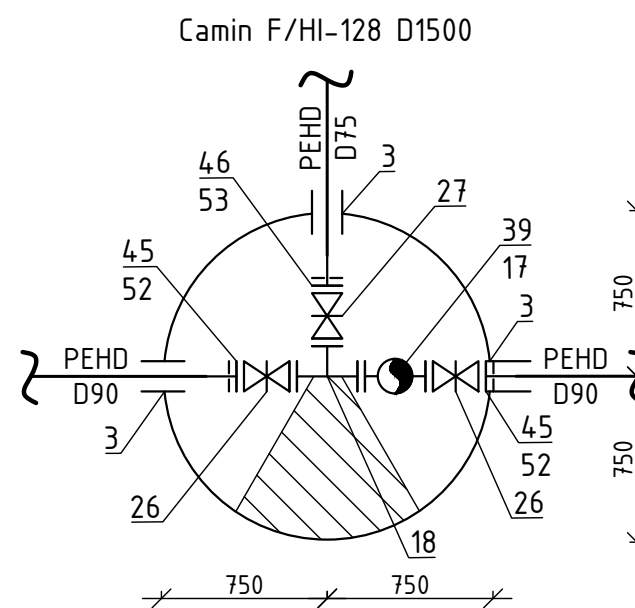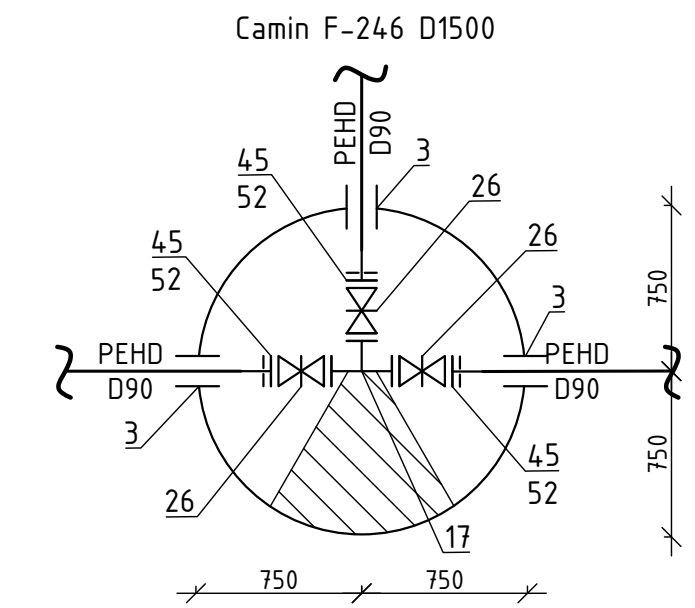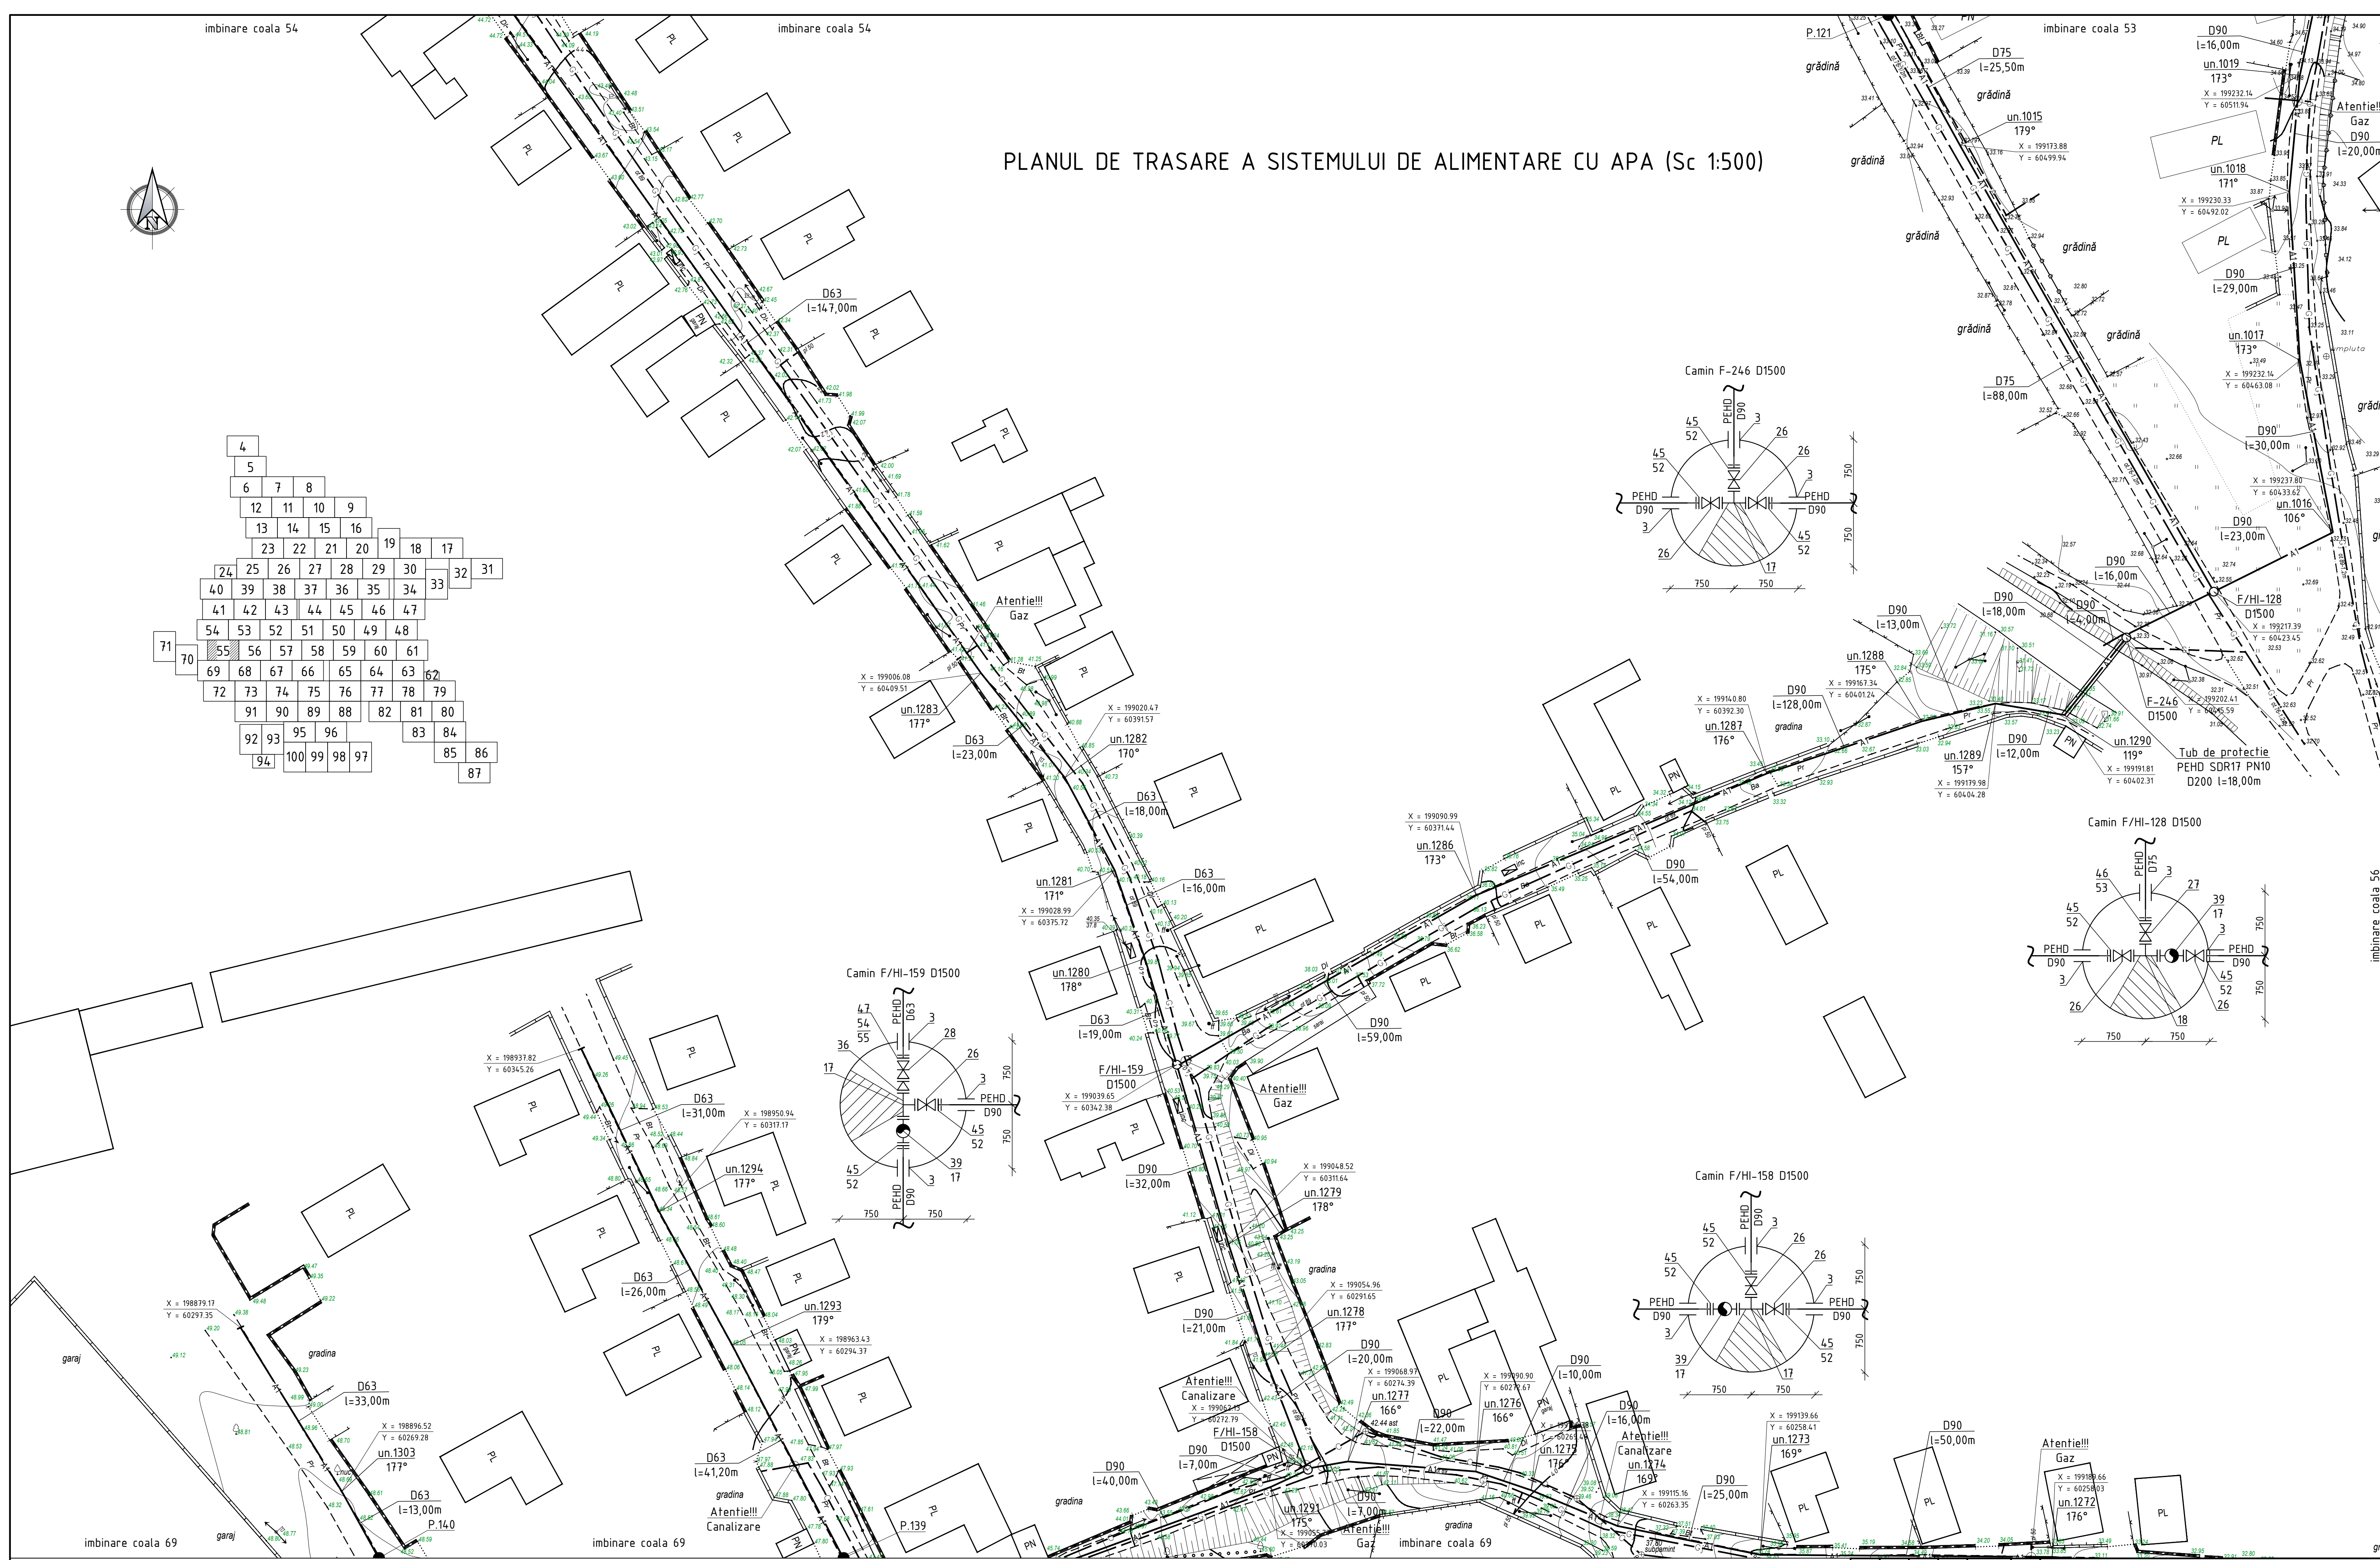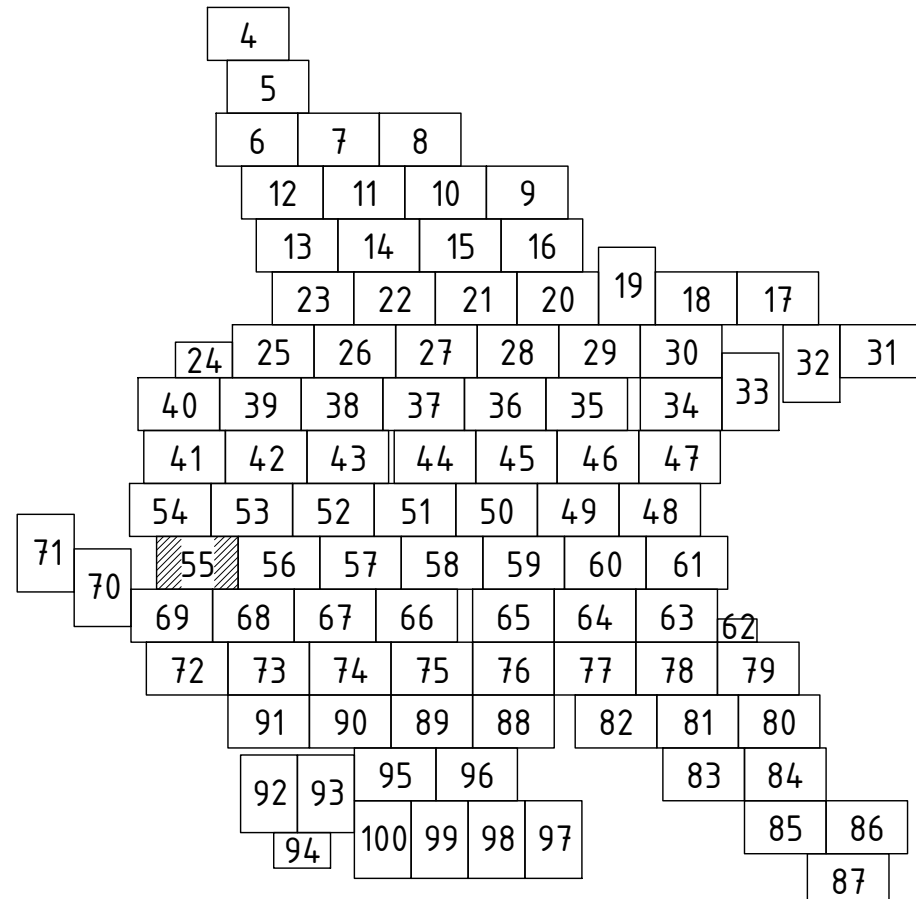




22/21-AE					
Rețelele de alimentare cu apă în orașul Vulcanesti					
Sch.	Cant.	Coala	Nr.doc.	Semn.	Data
Sistemul de alimentare cu apă		Etapa	Coala	Coli	
Sp. princ.	Rosca C.	08.22			
Elaborat	Cretu I.	08.22			
Planul de trasare a sistemului de alimentare cu apă (Sc 1:500)		"FLUXPROJECT" S.R.L.			

PLANUL DE TRASARE A SISTEMULUI DE ALIMENTARE CU APA (Sc 1:500)




						22/21-AE				
						Rețelele de alimentare cu apă în orașul Vulcanesti				
Sch.	Cant.	Coala	Nr.doc.	Semn.	Data	Sistemul de alimentare cu apă		Etapa	Coala	Coli
								PE	56	
Sp. princ.		Rosca C.			08.22	Planul de trasare a sistemului de alimentare cu apă (Sc 1:500)		"FLUXPROIECT" S.R.L.		
Elaborat		Cretu I.		08.22						

PLANUL DE TRASARE
A SISTEMULUI DE ALIMENTARE CU APA
(Sc 1:500)

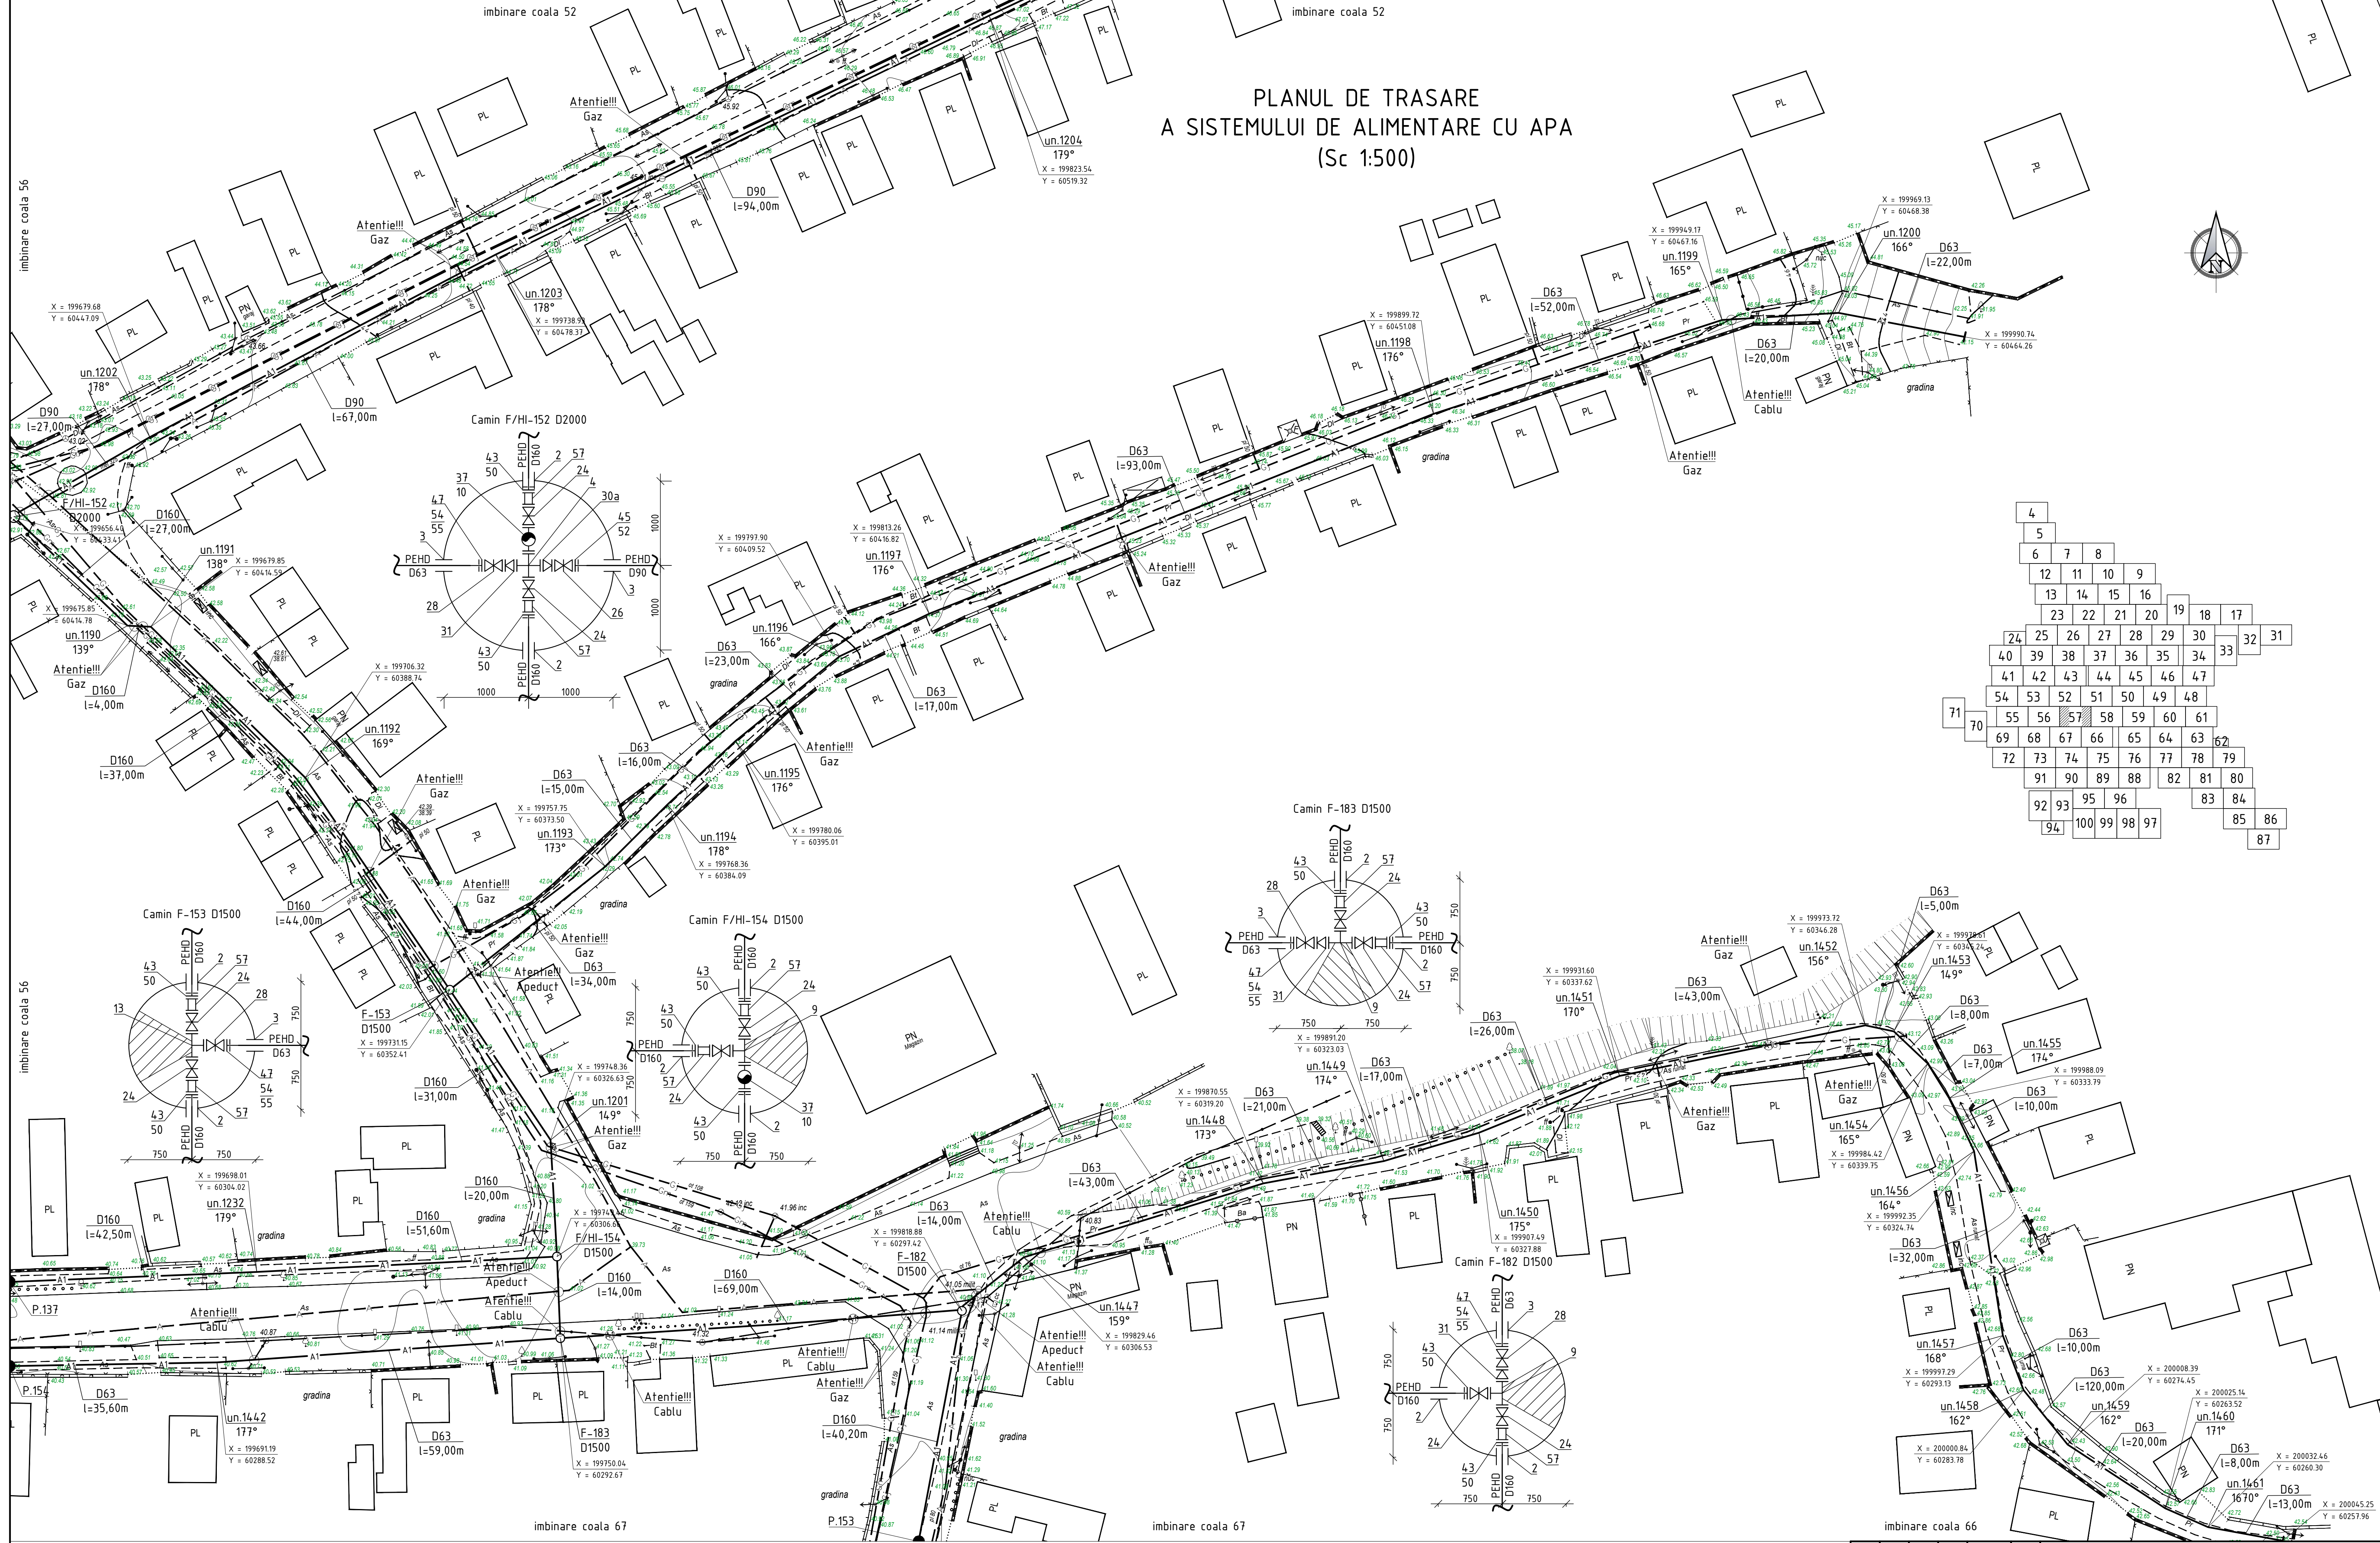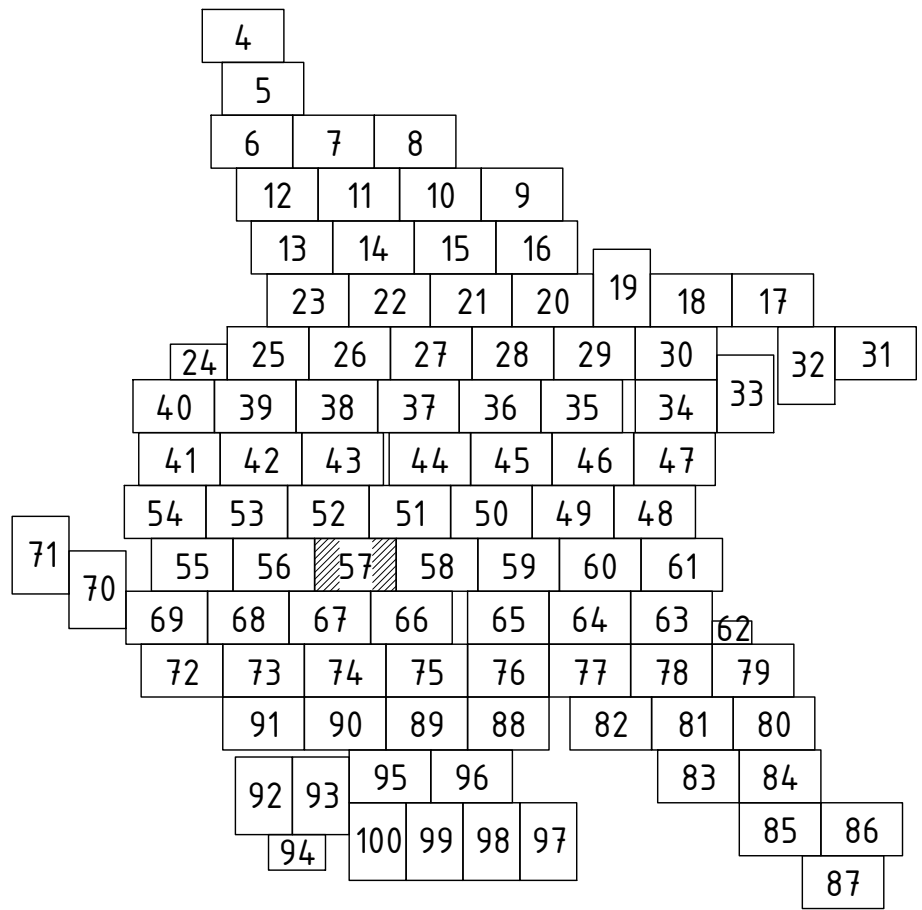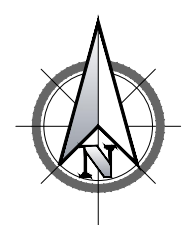

22/21-AE					
Rețelele de alimentare cu apă în orașul Vulcanești					
Sistemul de alimentare cu apă				Etapa	Coala
				PE	57
Planul de trasare a sistemului de alimentare cu apă (Sc 1:500)				"FLUXPROIECT" S.R.L.	

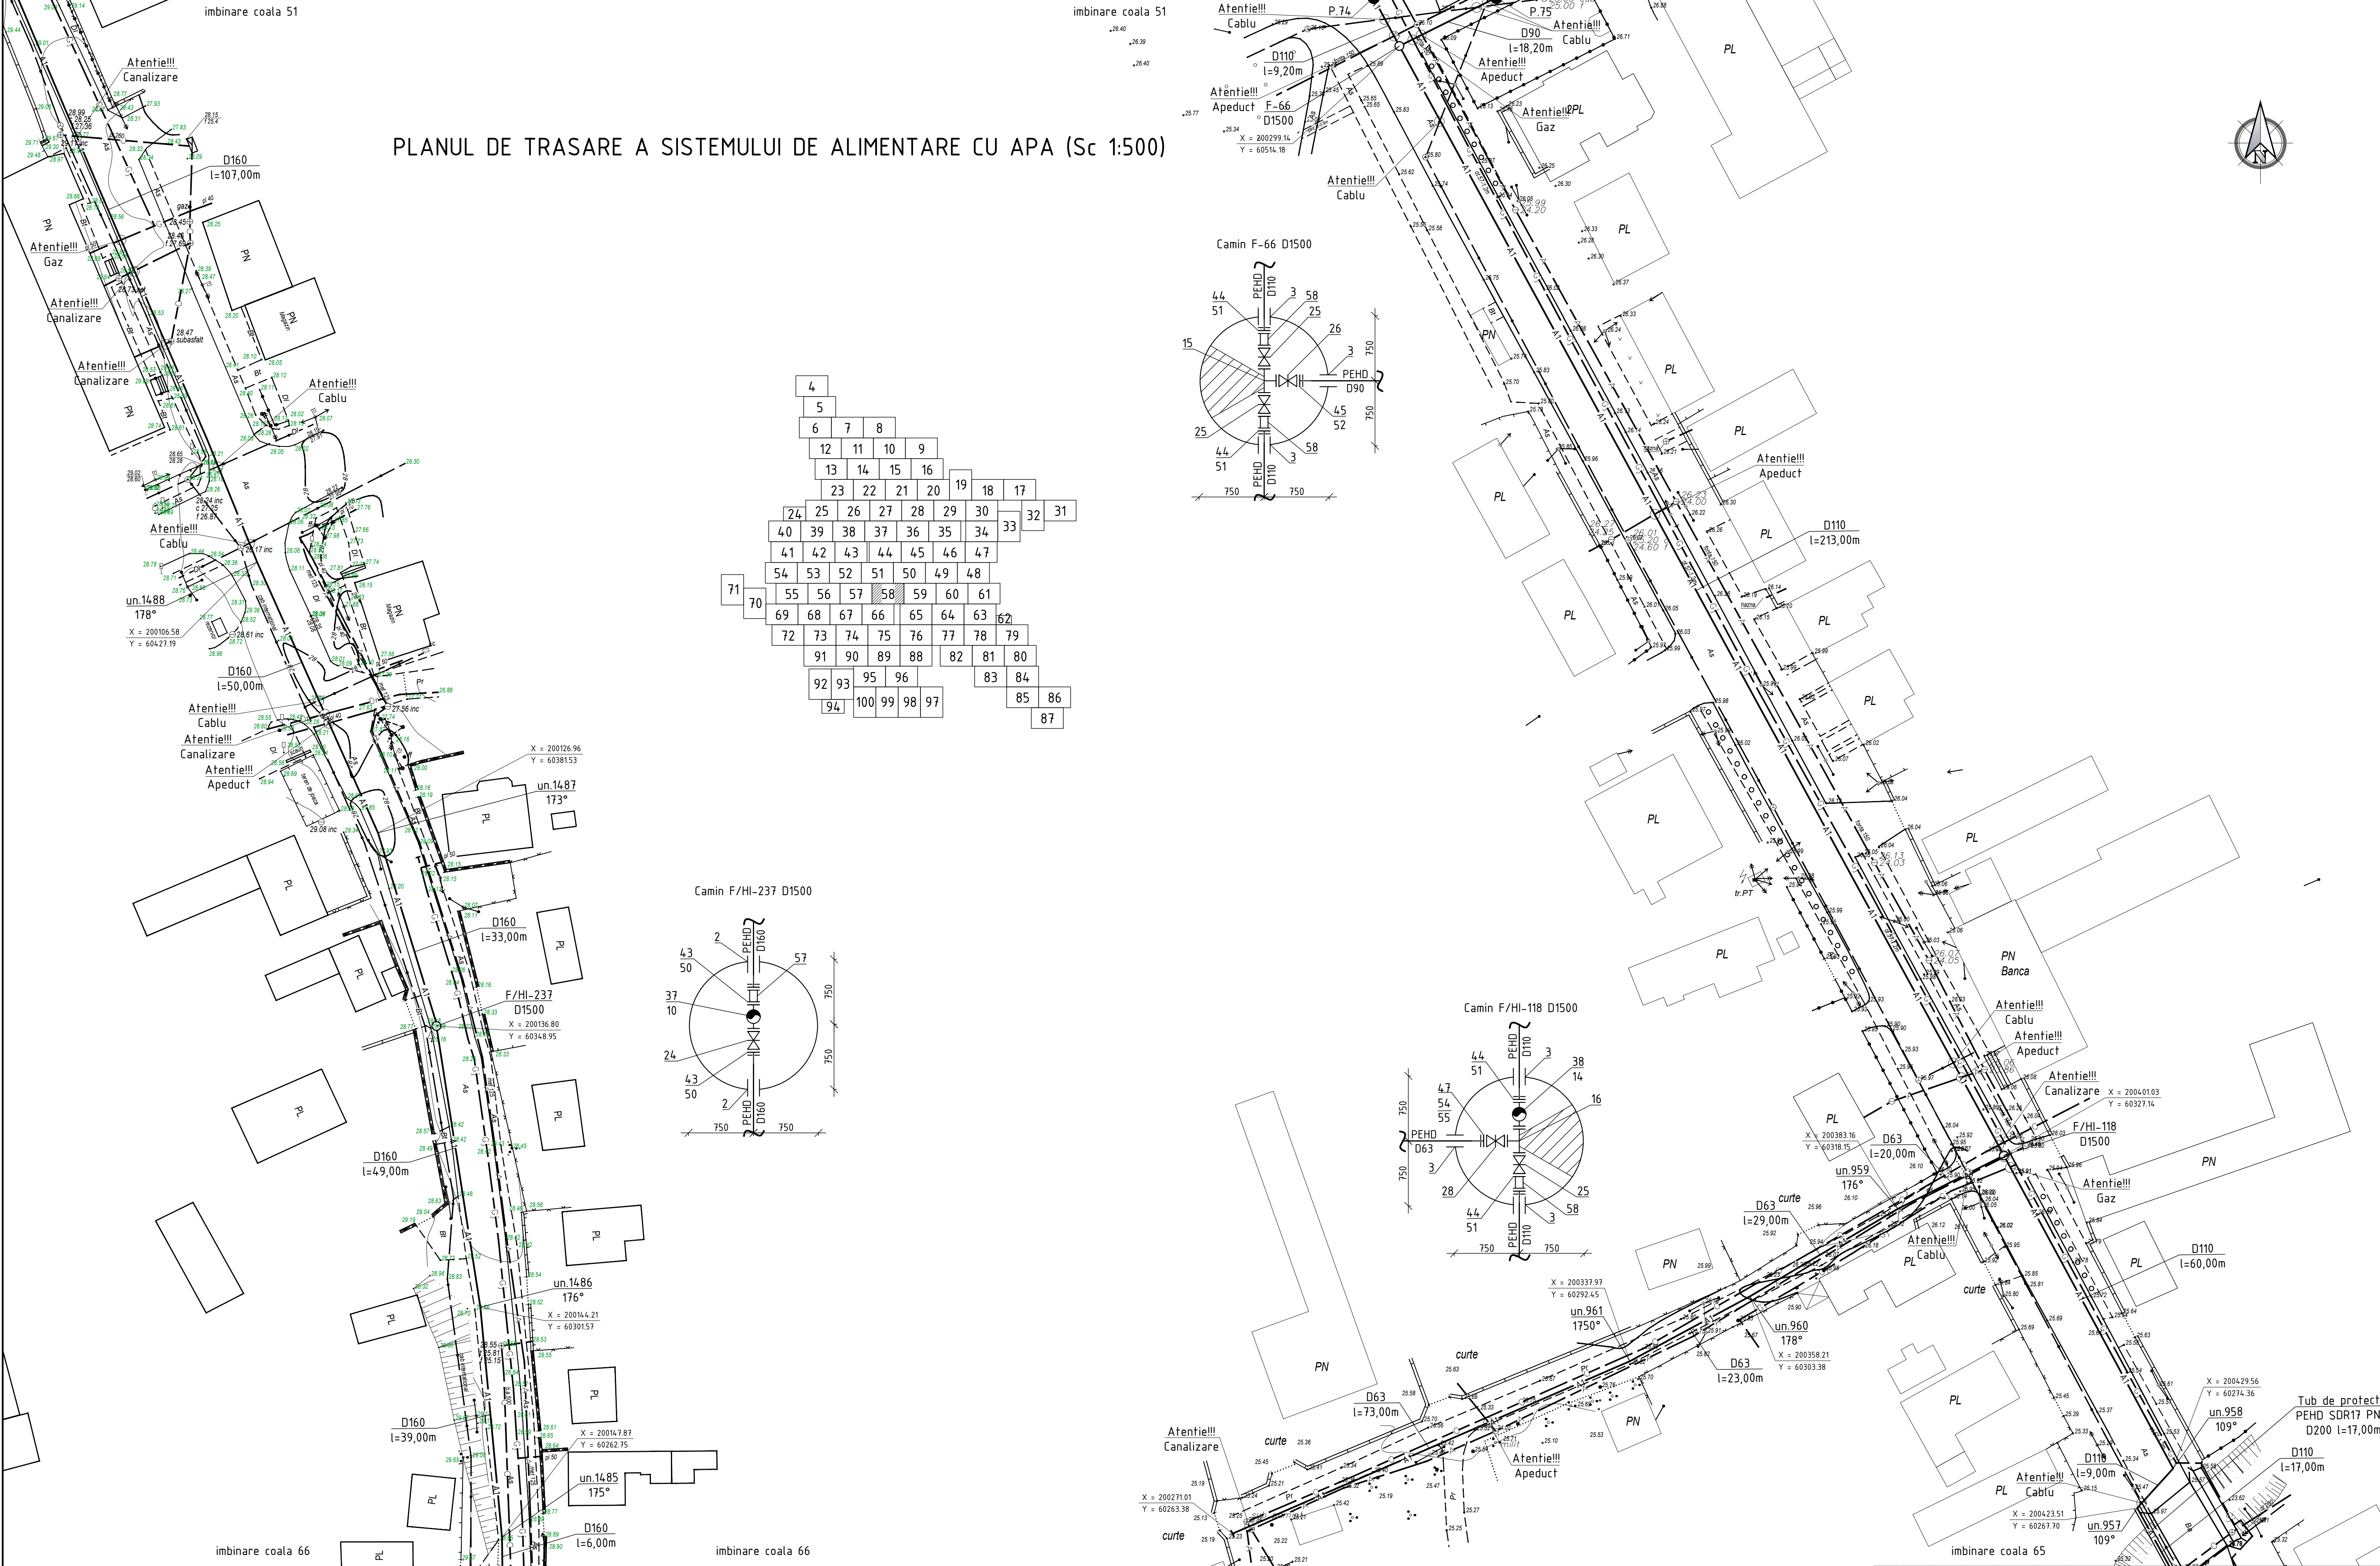

						22/21-AE			
						Rețelele de alimentare cu apă în orașul Vulcanesti			
Sch.	Cant.	Coala	Nr.doc.	Semn.	Data	Sistemul de alimentare cu apă	Etapa	Coala	Coli
							PE	58	
Sp. princ.		Rosca C.			08.22	Planul de trasare a sistemului de alimentare cu apă (Sc 1:500)	"FLUXPROIECT" S.R.L.		
Elaborat		Cretu I.			08.22				

