
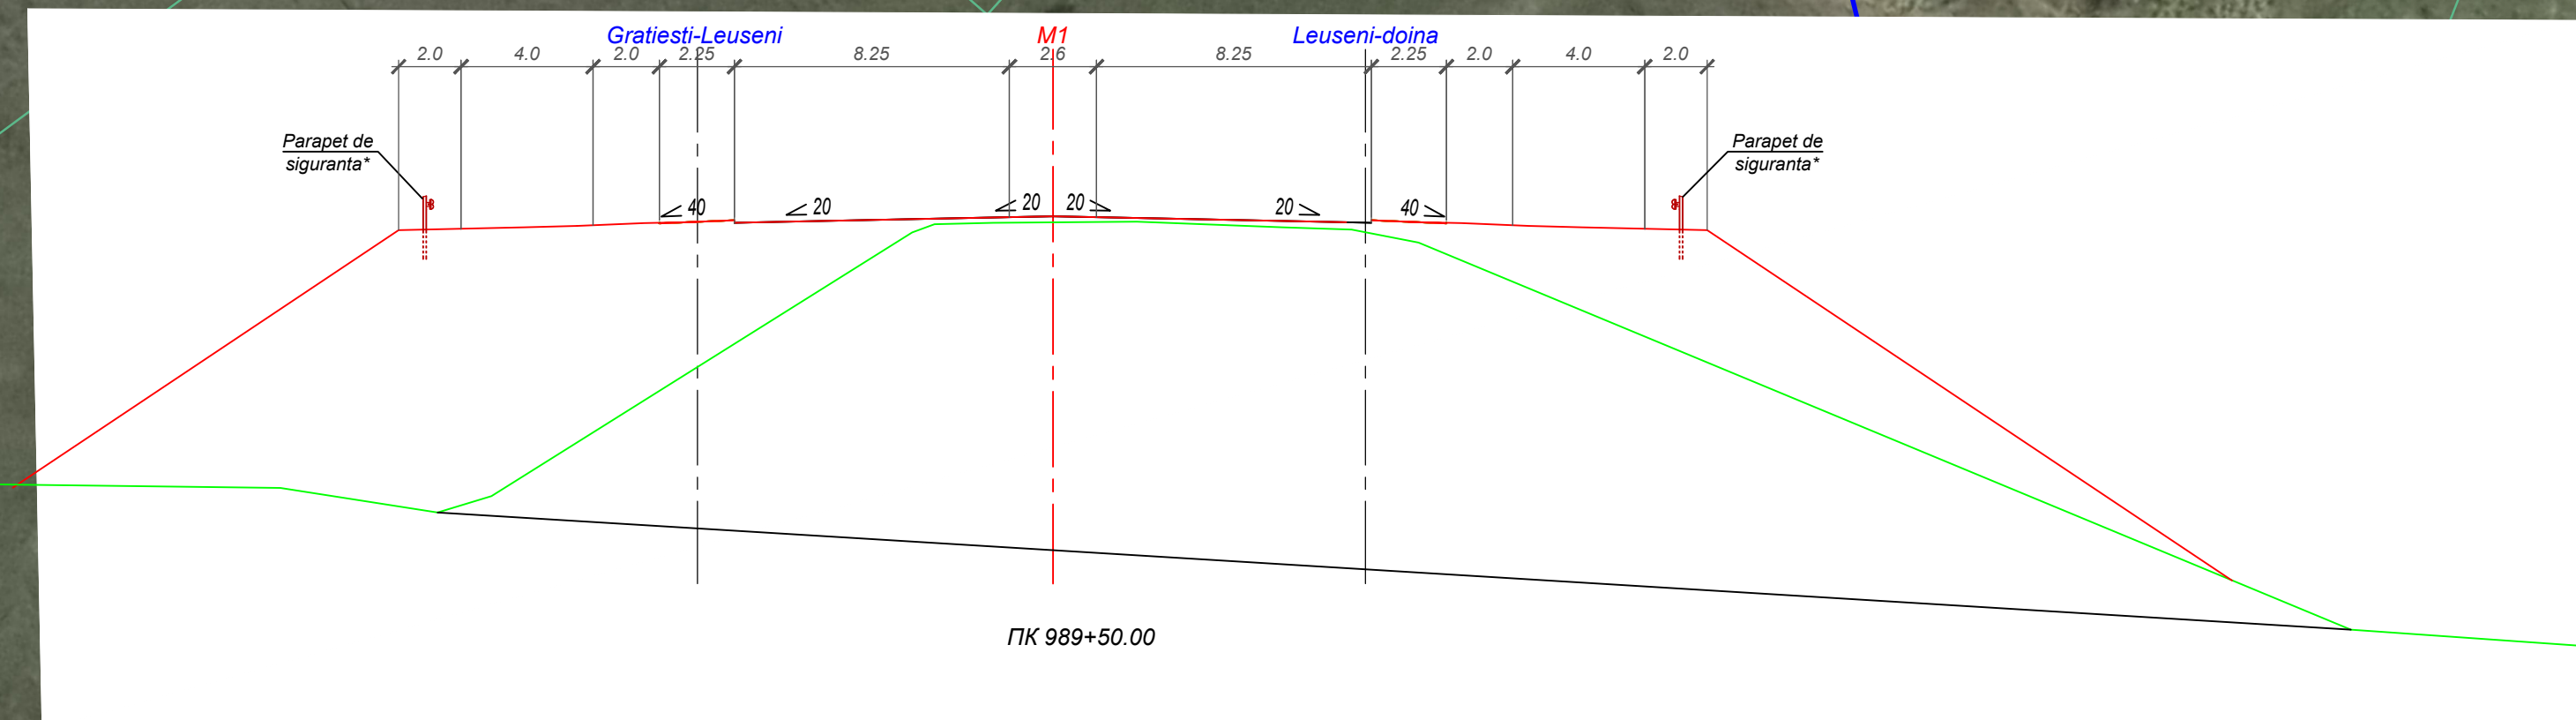
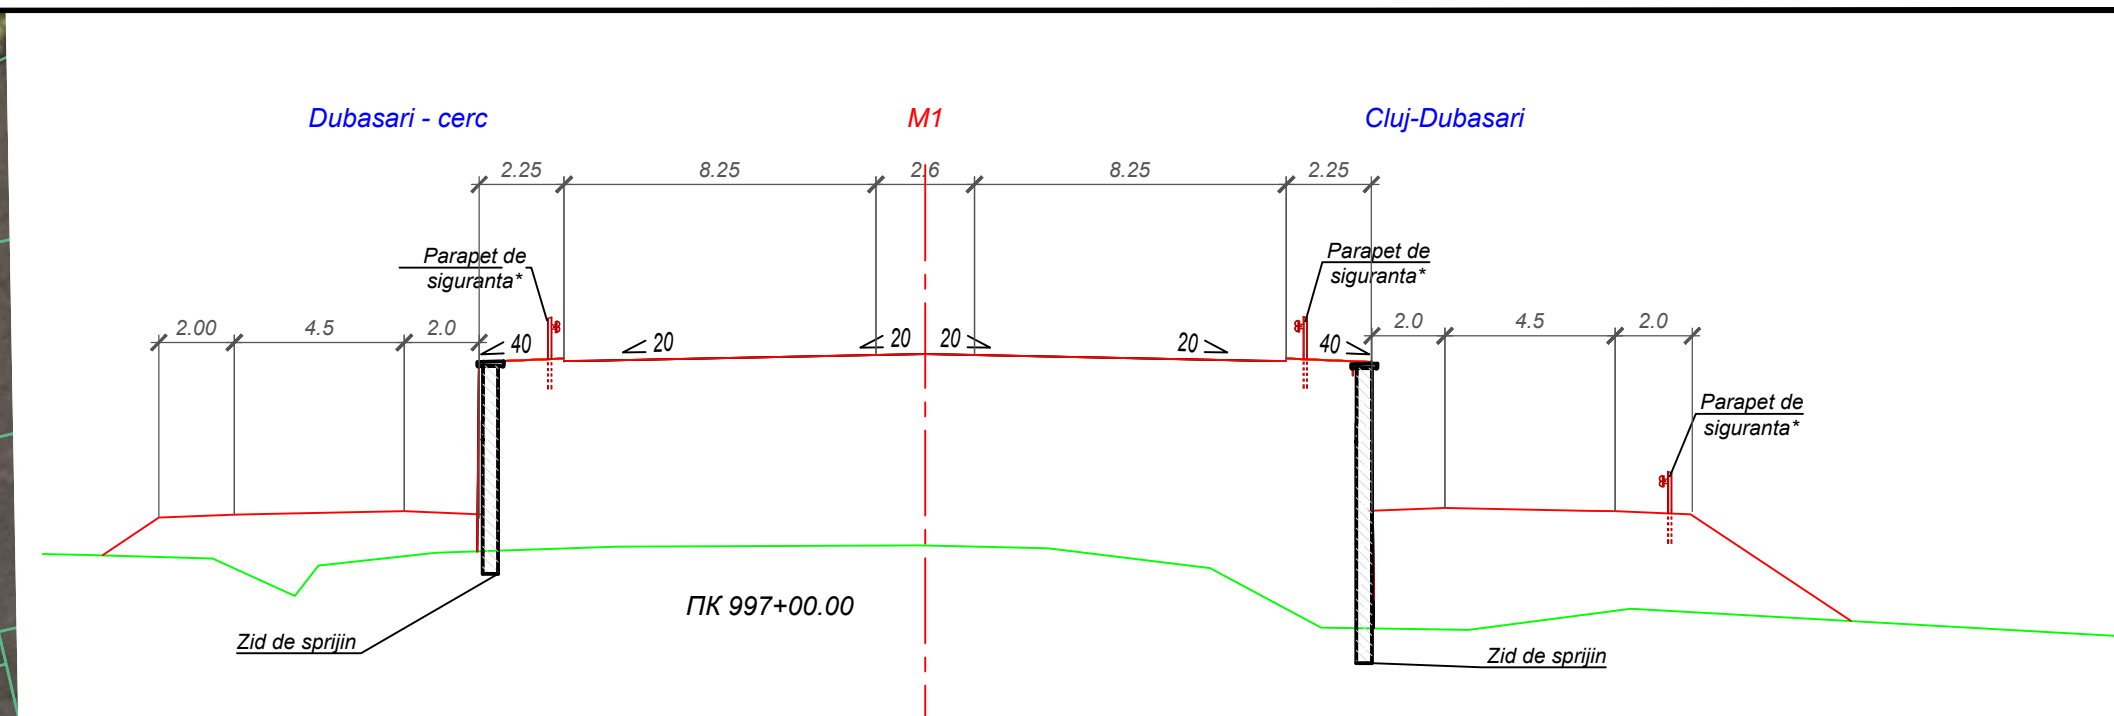
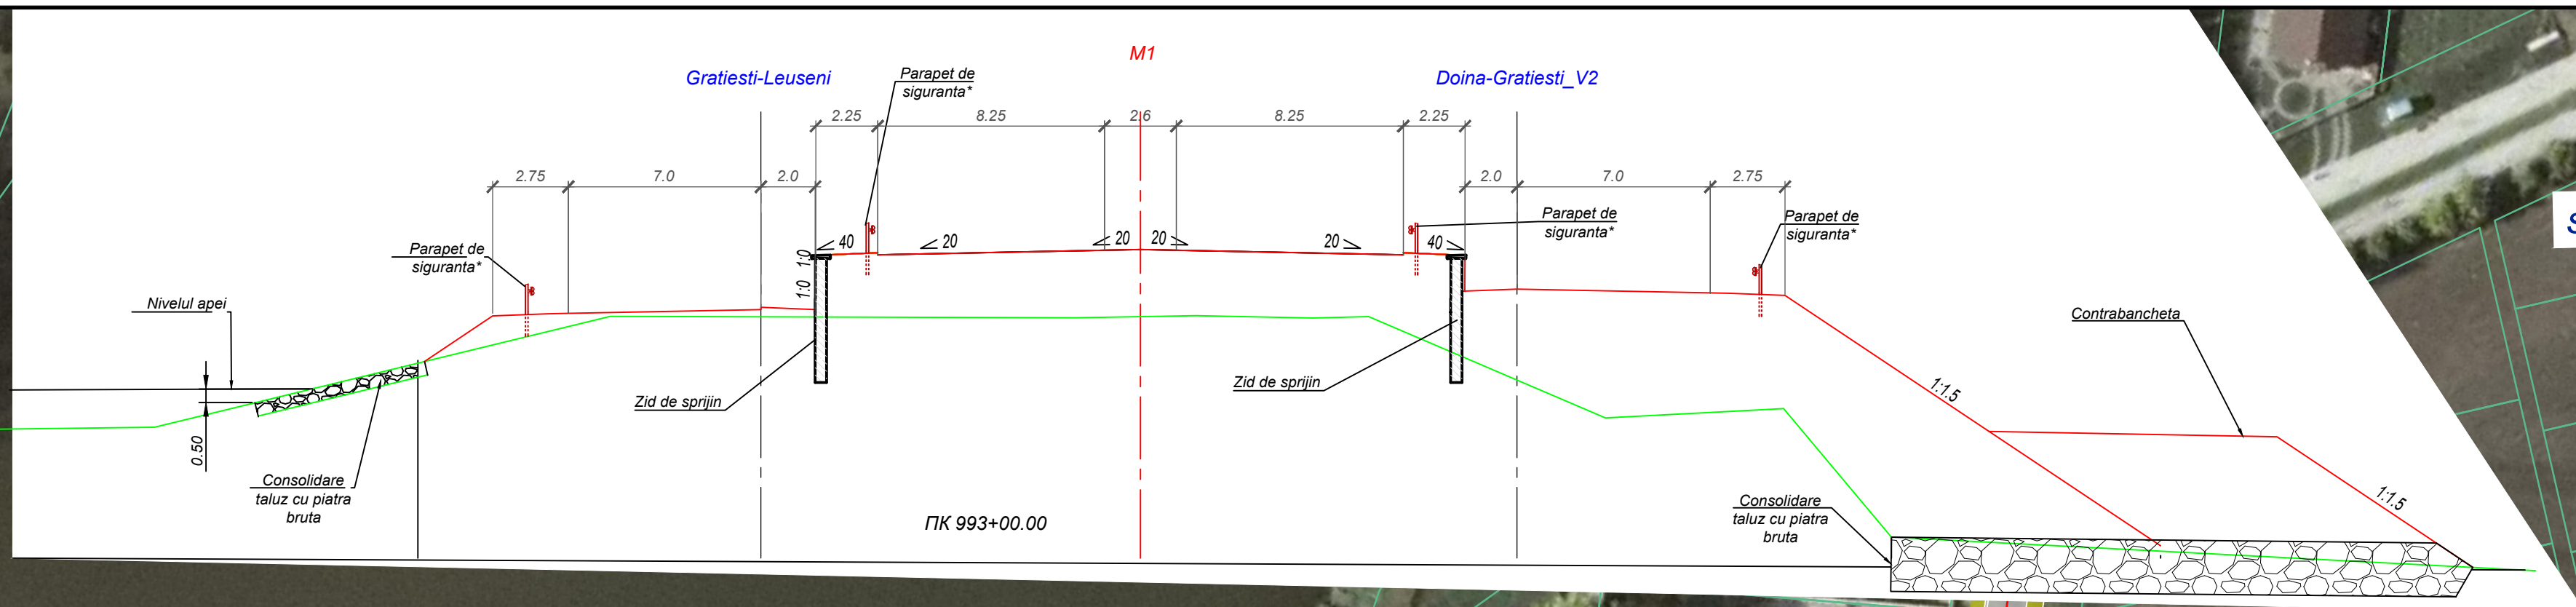


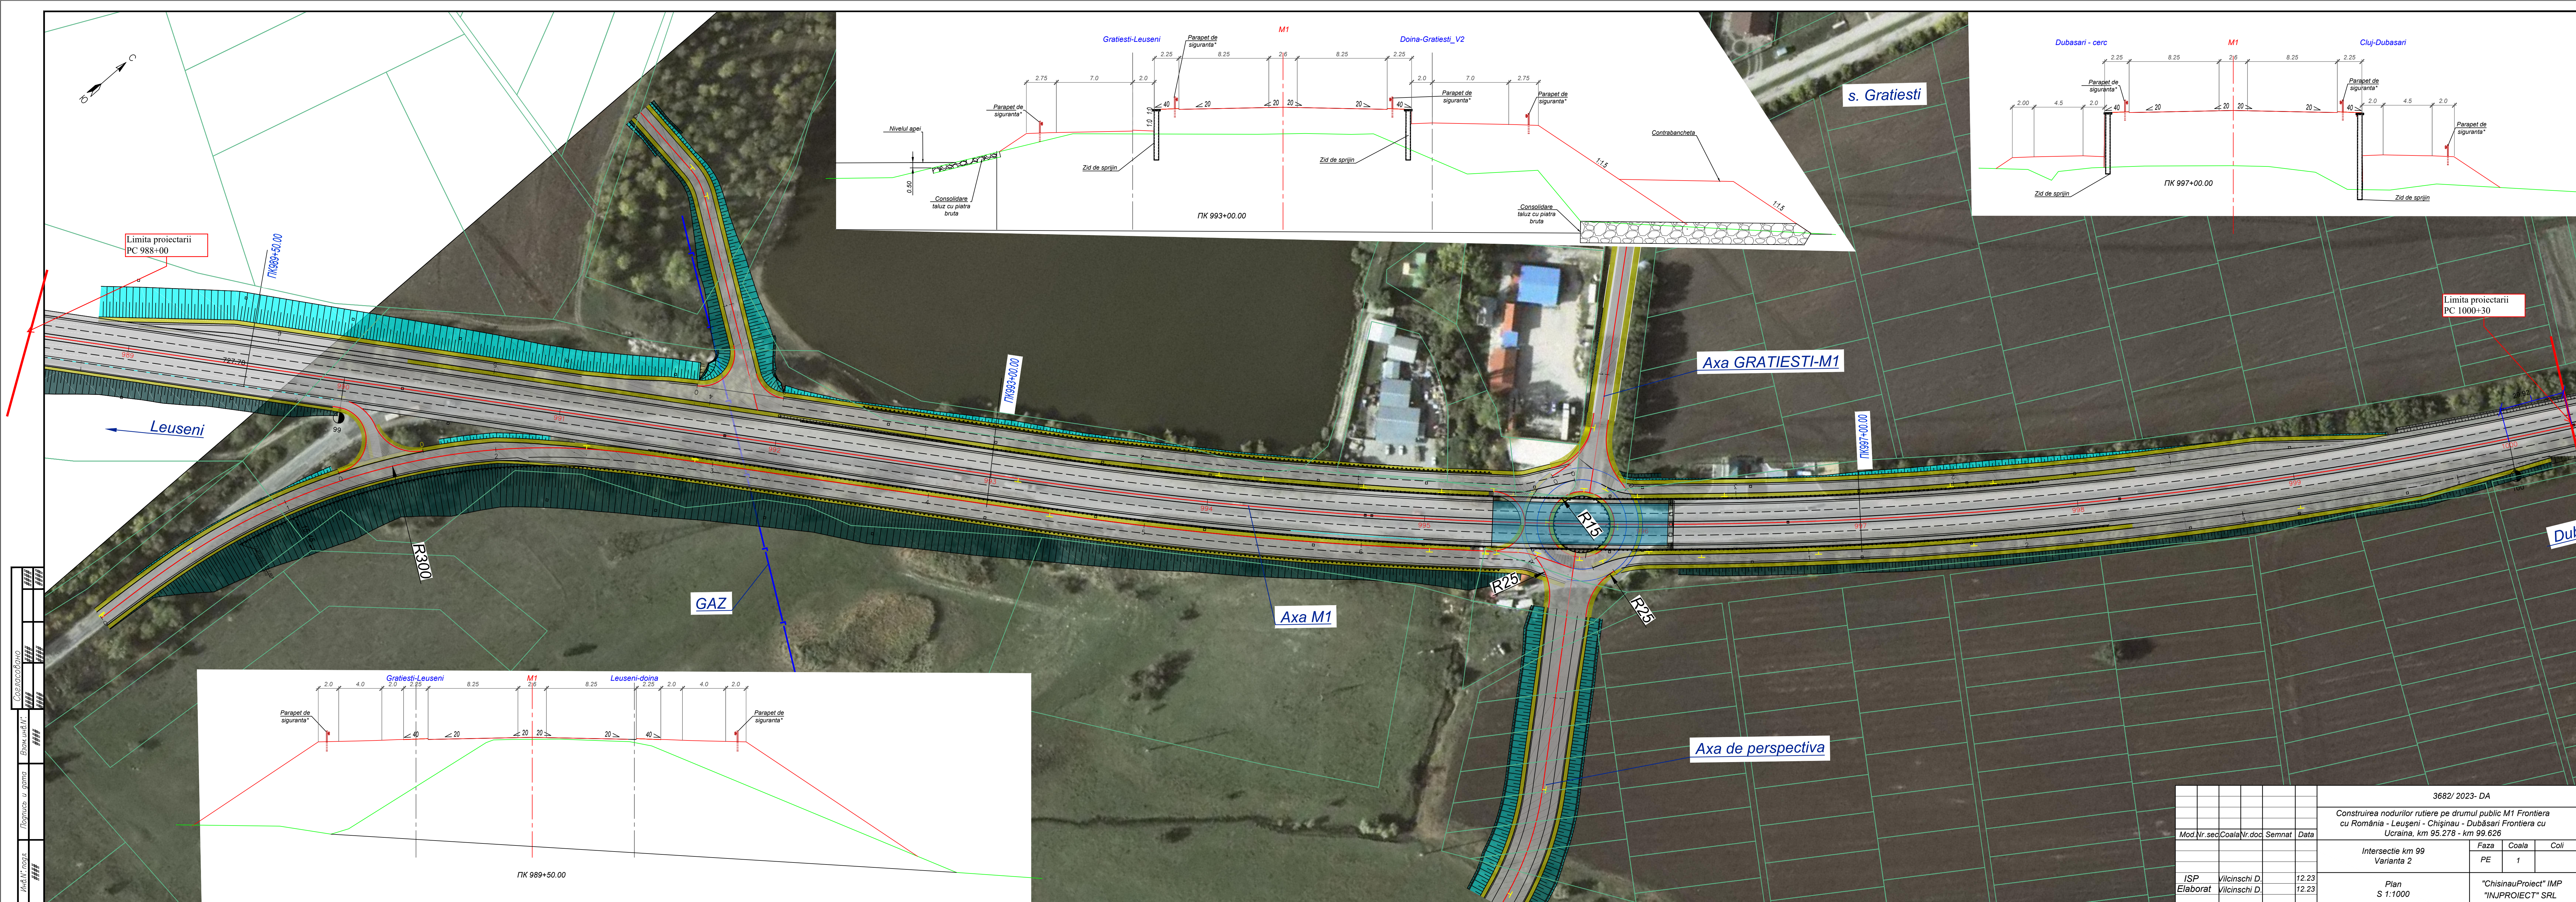

						3682/ 2023- DA			
						Construirea nodurilor rutiere pe drumul public M1 Frontiera cu România - Leușeni - Chișinău - Dubăsari Frontiera cu Ucraina, km 95.278 - km 99.626			
Mod.	Nr. sec	Coala	Nr. doc	Semnat	Data	Intersecție km 99 Varianta 2	Faza	Coala	Coli
							PE	1	
ISP		Vilcinski D.			12.23	Plan S 1:1000	"ChișinauProiect" IMP "INUPROJECT" SRL		
Elaborat		Vilcinski D.			12.23				