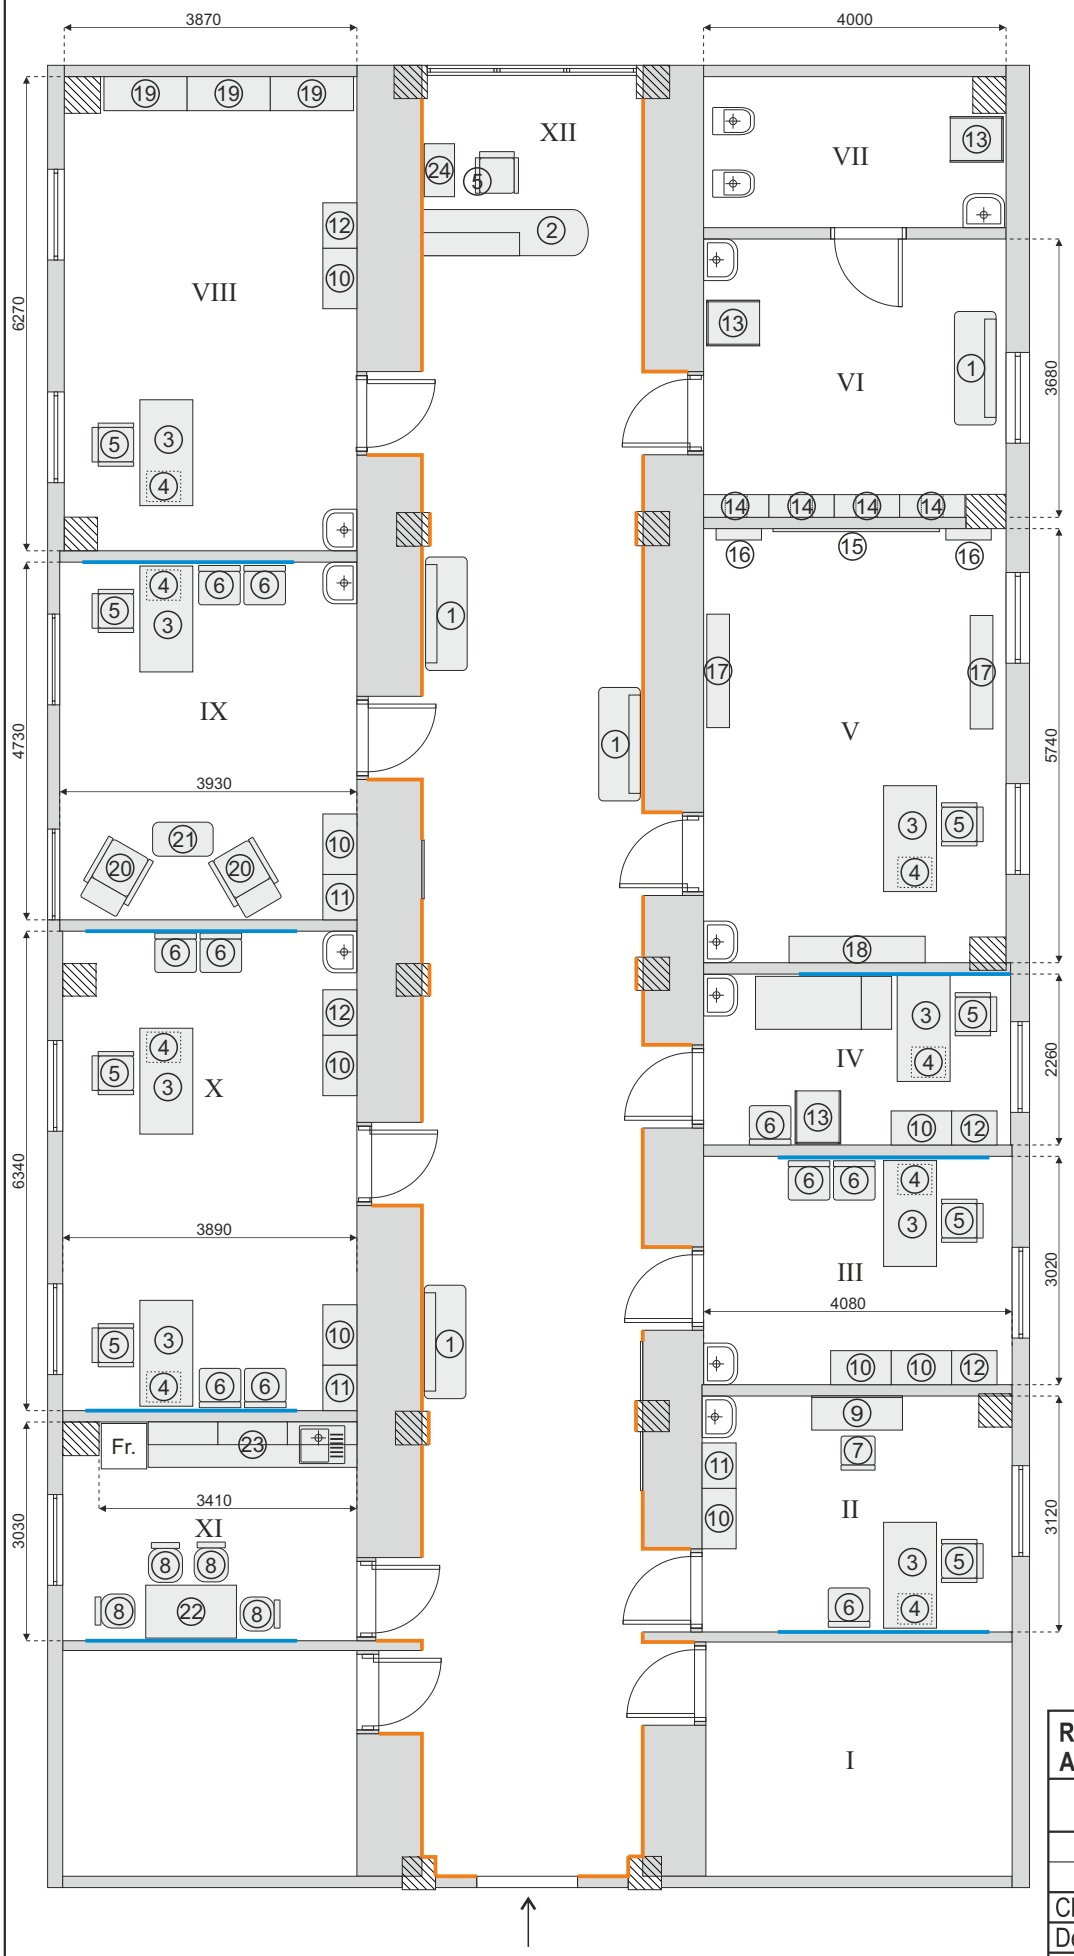

I -
II - Logoped
III - Asistent social
IV - Cabinet de masaj
V - Chinetoterapia
VI - Vestiar
VII - Bloc sanitar
VIII - Terapie ocupațională
IX - Psiholog
X - Specialiști
XI - Bucătăria
XII - Recepția

1 - Canapea din piele artificială - 4 buc.
2 - Mobilier - recepție - 1 buc.
3 - Masă - birou - 8 buc.
4 - Tumbă - 8 buc.
5 - Fotoliu pe rotile - 9 buc.
6 - Scaun pacient - 10 buc.
7 - Scaun H-reglabil - 1 buc.
8 - Scaun de bucătărie - 4 buc.
9 - Masă cu oglindă - 1 buc.
10 - Dulap mape - 8 buc
11 - Dulap haine dreapta - 3 buc.
12 - Dulap haine stânga - 4 buc.
13 - Masă de înfășat - 3 buc.
14 - Dulap - vestiar - 4 buc.
15 - Oglindă în ramă - 1 buc.
16 - Scară de gimnastică - 2 buc.
17 - Banchetă - 2 buc.
18 - Stelaj- 1 buc.
19 - Dulap pentru jucării - 3 buc.
20 - Fotoliu psiholog - 2 buc.
21 - Măsuță ziare - 1 buc.
22 - Masă de bucătărie - 1 buc.
23 - Set mobilier de bucătărie - 1 buc.
24 - Tumbă pentru imprimantă - 1 buc.

- Placă de protecție h-250 - 20 m.l.

- Placă de protecție h-150 x 2 - 45 x 2 = 90 m.l.

Replanificarea spațiului interior
Amplasarea mobilierului

			Scara
Client			1:100
Designer			
			pag. 1