
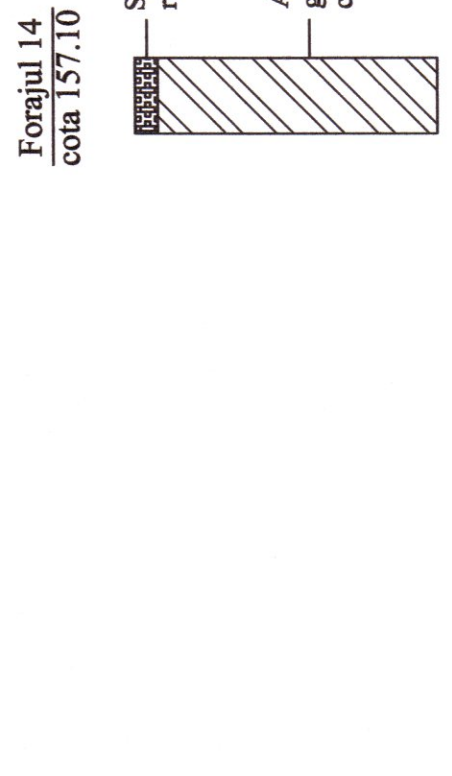


Profil longitudinal.
De la p. 93 până la Ung. 85

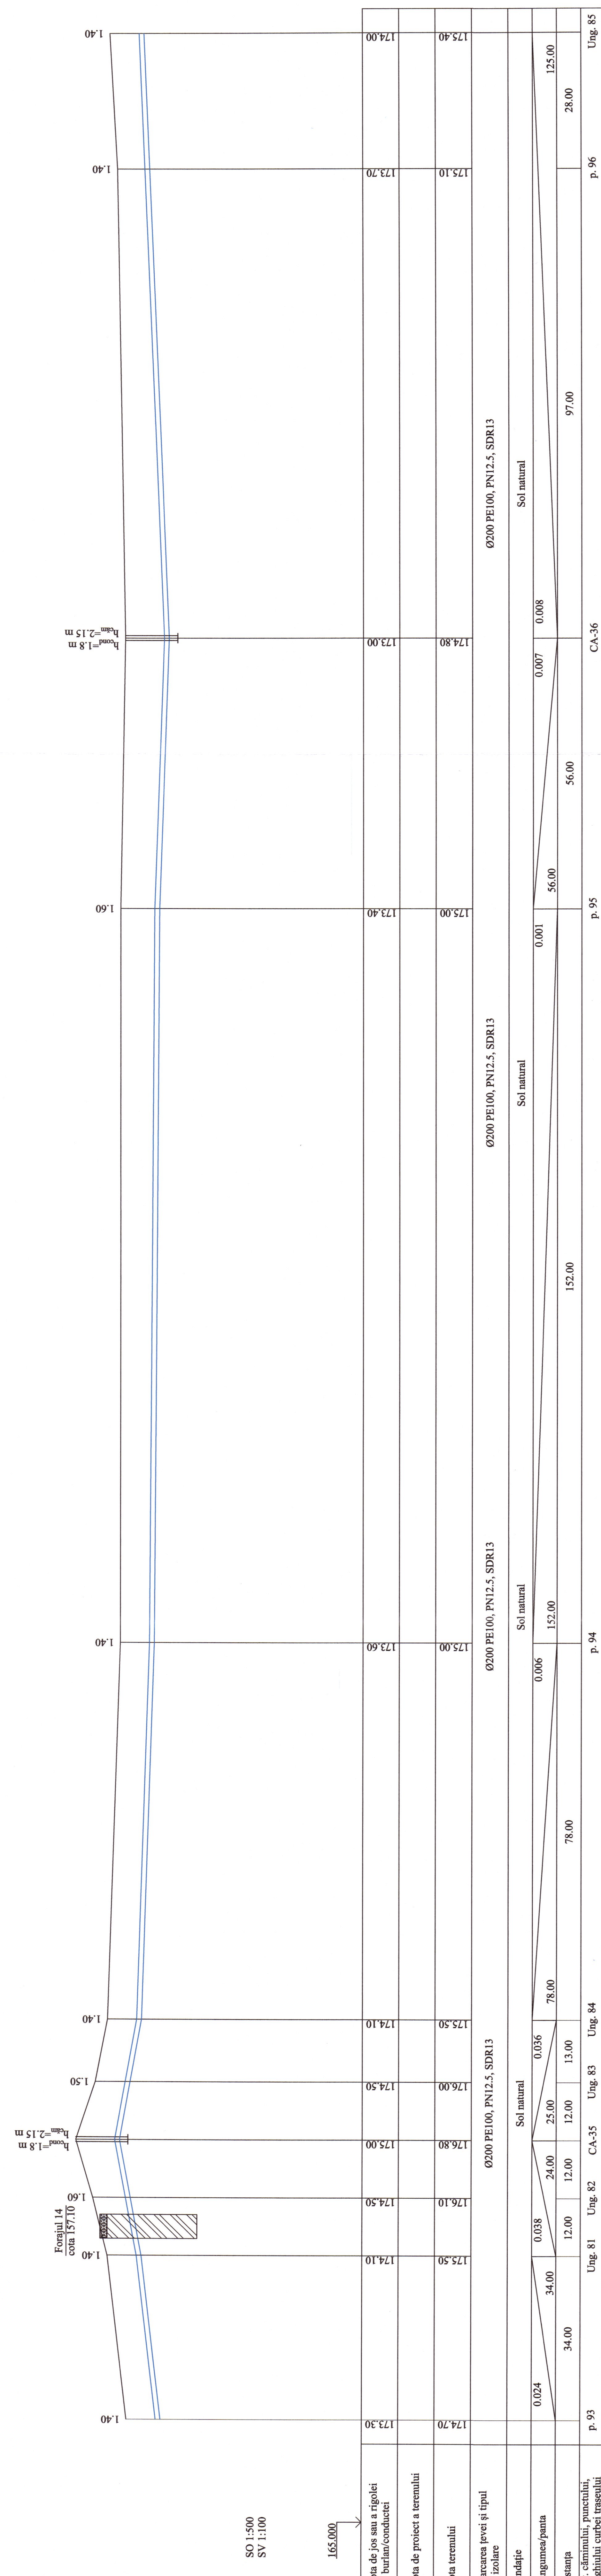

SO 1:500
SV 1:100

165.000

Verificator de proiecte 039
Erhan Maria
Domeniile C.I.
Nr. de înregistrare a arhitectului 1618/24.04.2022
Valabilă de la 21.01.2020 până la 21.01.2025



Plan, vezi coala 76, 77, 78, 79

REPUBLICA MOLDOVA Consiliul raional Glodeni		68/15.12.2021 - AE	
Mod	Nr. par.	Coala	Nr. doc.
			Semnătura
Aducțiunea de apă spre satele Clococenii Vechi, Cajba, Dușmani, Hîjdieni și orașul Glodeni, raionul Glodeni			
Rețele exterioare de apă		Faza	Coala
		PE	152
Spec. prin: V. Vîrlan		"ACAN PROJECT" S.R.L.	
Efectuat: A. Lungu		mun. Chișinău, 2022	
Profil longitudinal.		De la p. 93 până la Ung. 85	