
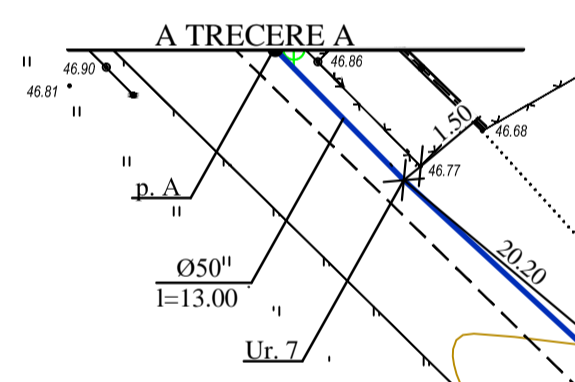
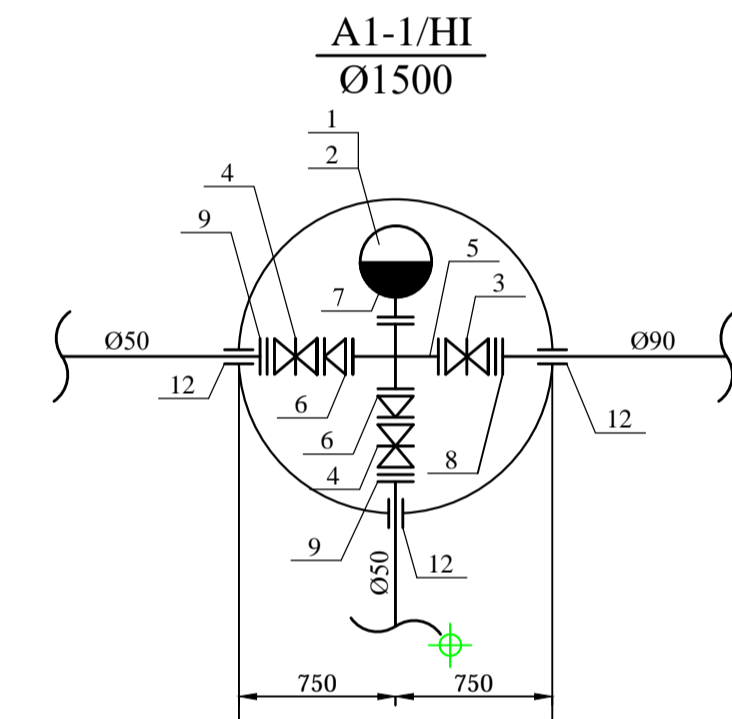


Trasarea rețelei exterioare de alimentare cu apă

EXPLICAȚIA CLĂDIRILOR ȘI EDIFICIILOR

Nr.	Denumirea	Nota
	Platforma A	
1	Castel de apă, Vb=25.00m ³ , Hp=12.00m - 1buc	proiectat

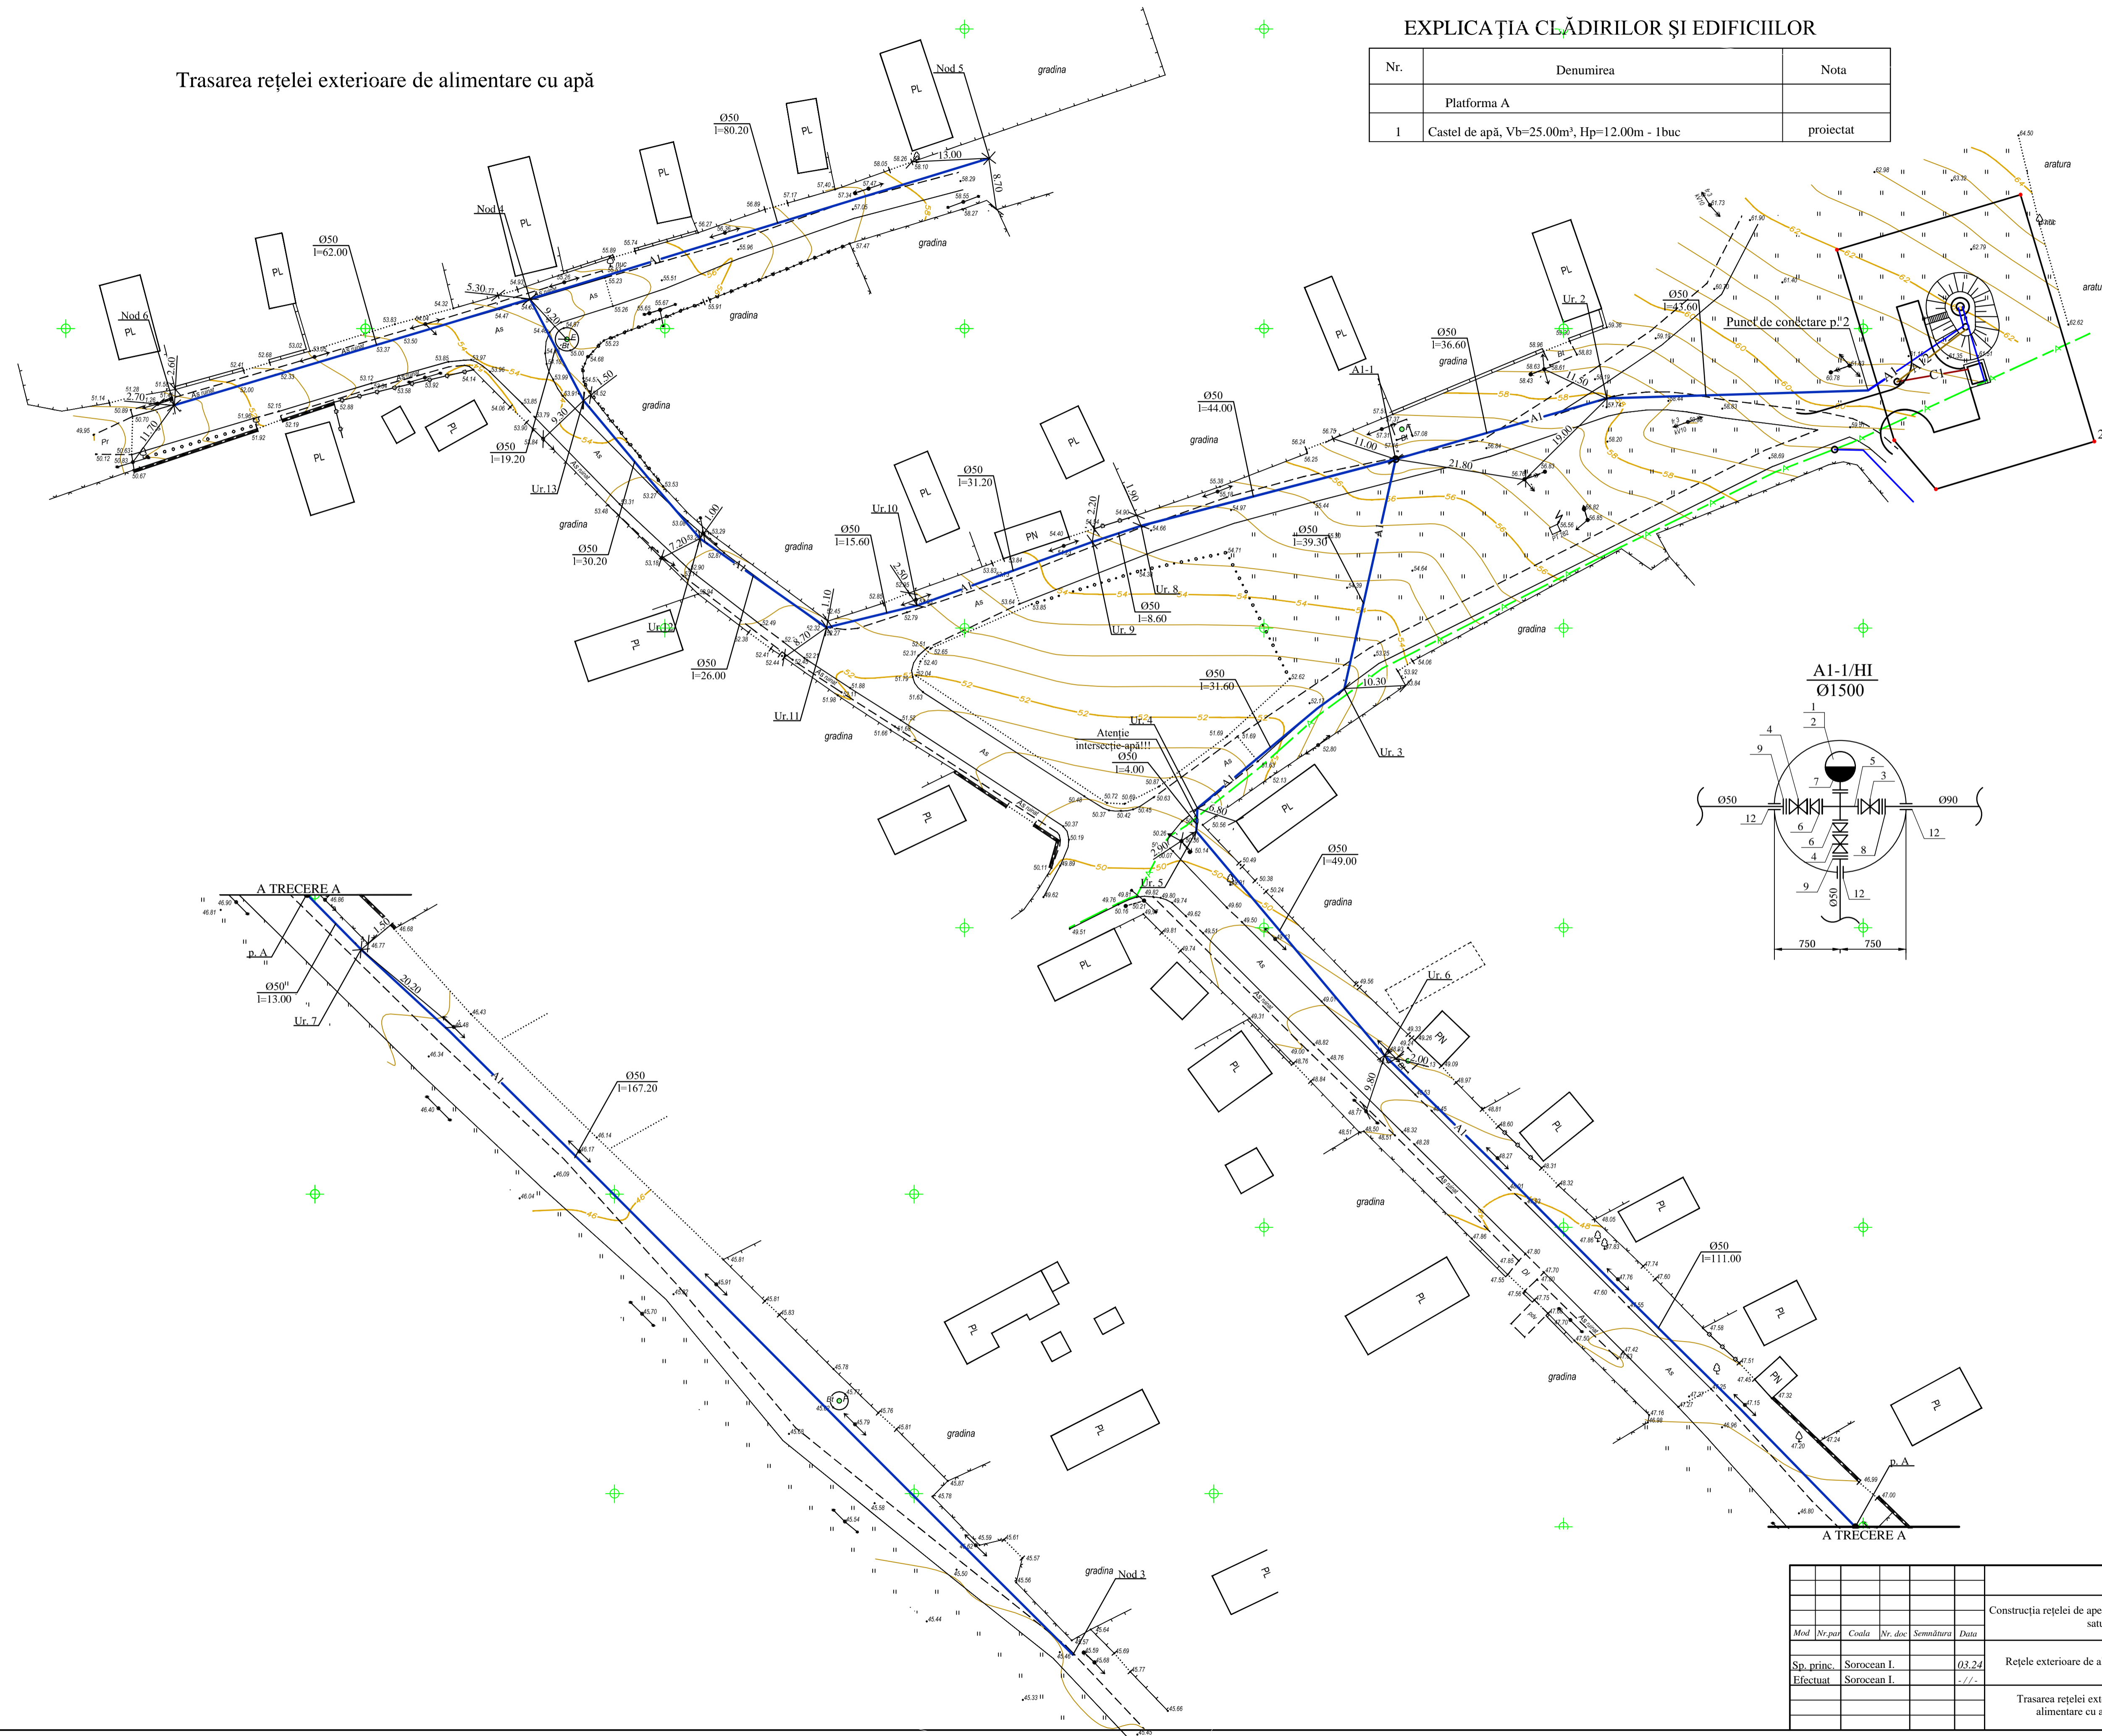

12 - 24 - AE					
Construcția rețelei de apeduct cu aprovizionarea de apă potabilă a locuitorilor satului Troița II, din raionul Leova					
Mod	Nr. pur	Coala	Nr. doc	Semnătura	Data
Sp. princ.	Sorococan I.				03.24
Efectuat	Sorococan I.				z / z / z
Trasarea rețelei exterioare de alimentare cu apă				Etapa	Coala
				PE	5
				SRL "HIDROPROIECT" or. Chișinău	

Nr. de înregistrare: _____ Data prezentării: _____ Nr. de înregistrare: _____