


Rețea de apă.
Plan. Scara 1:500

Îmbinare cu coala 4

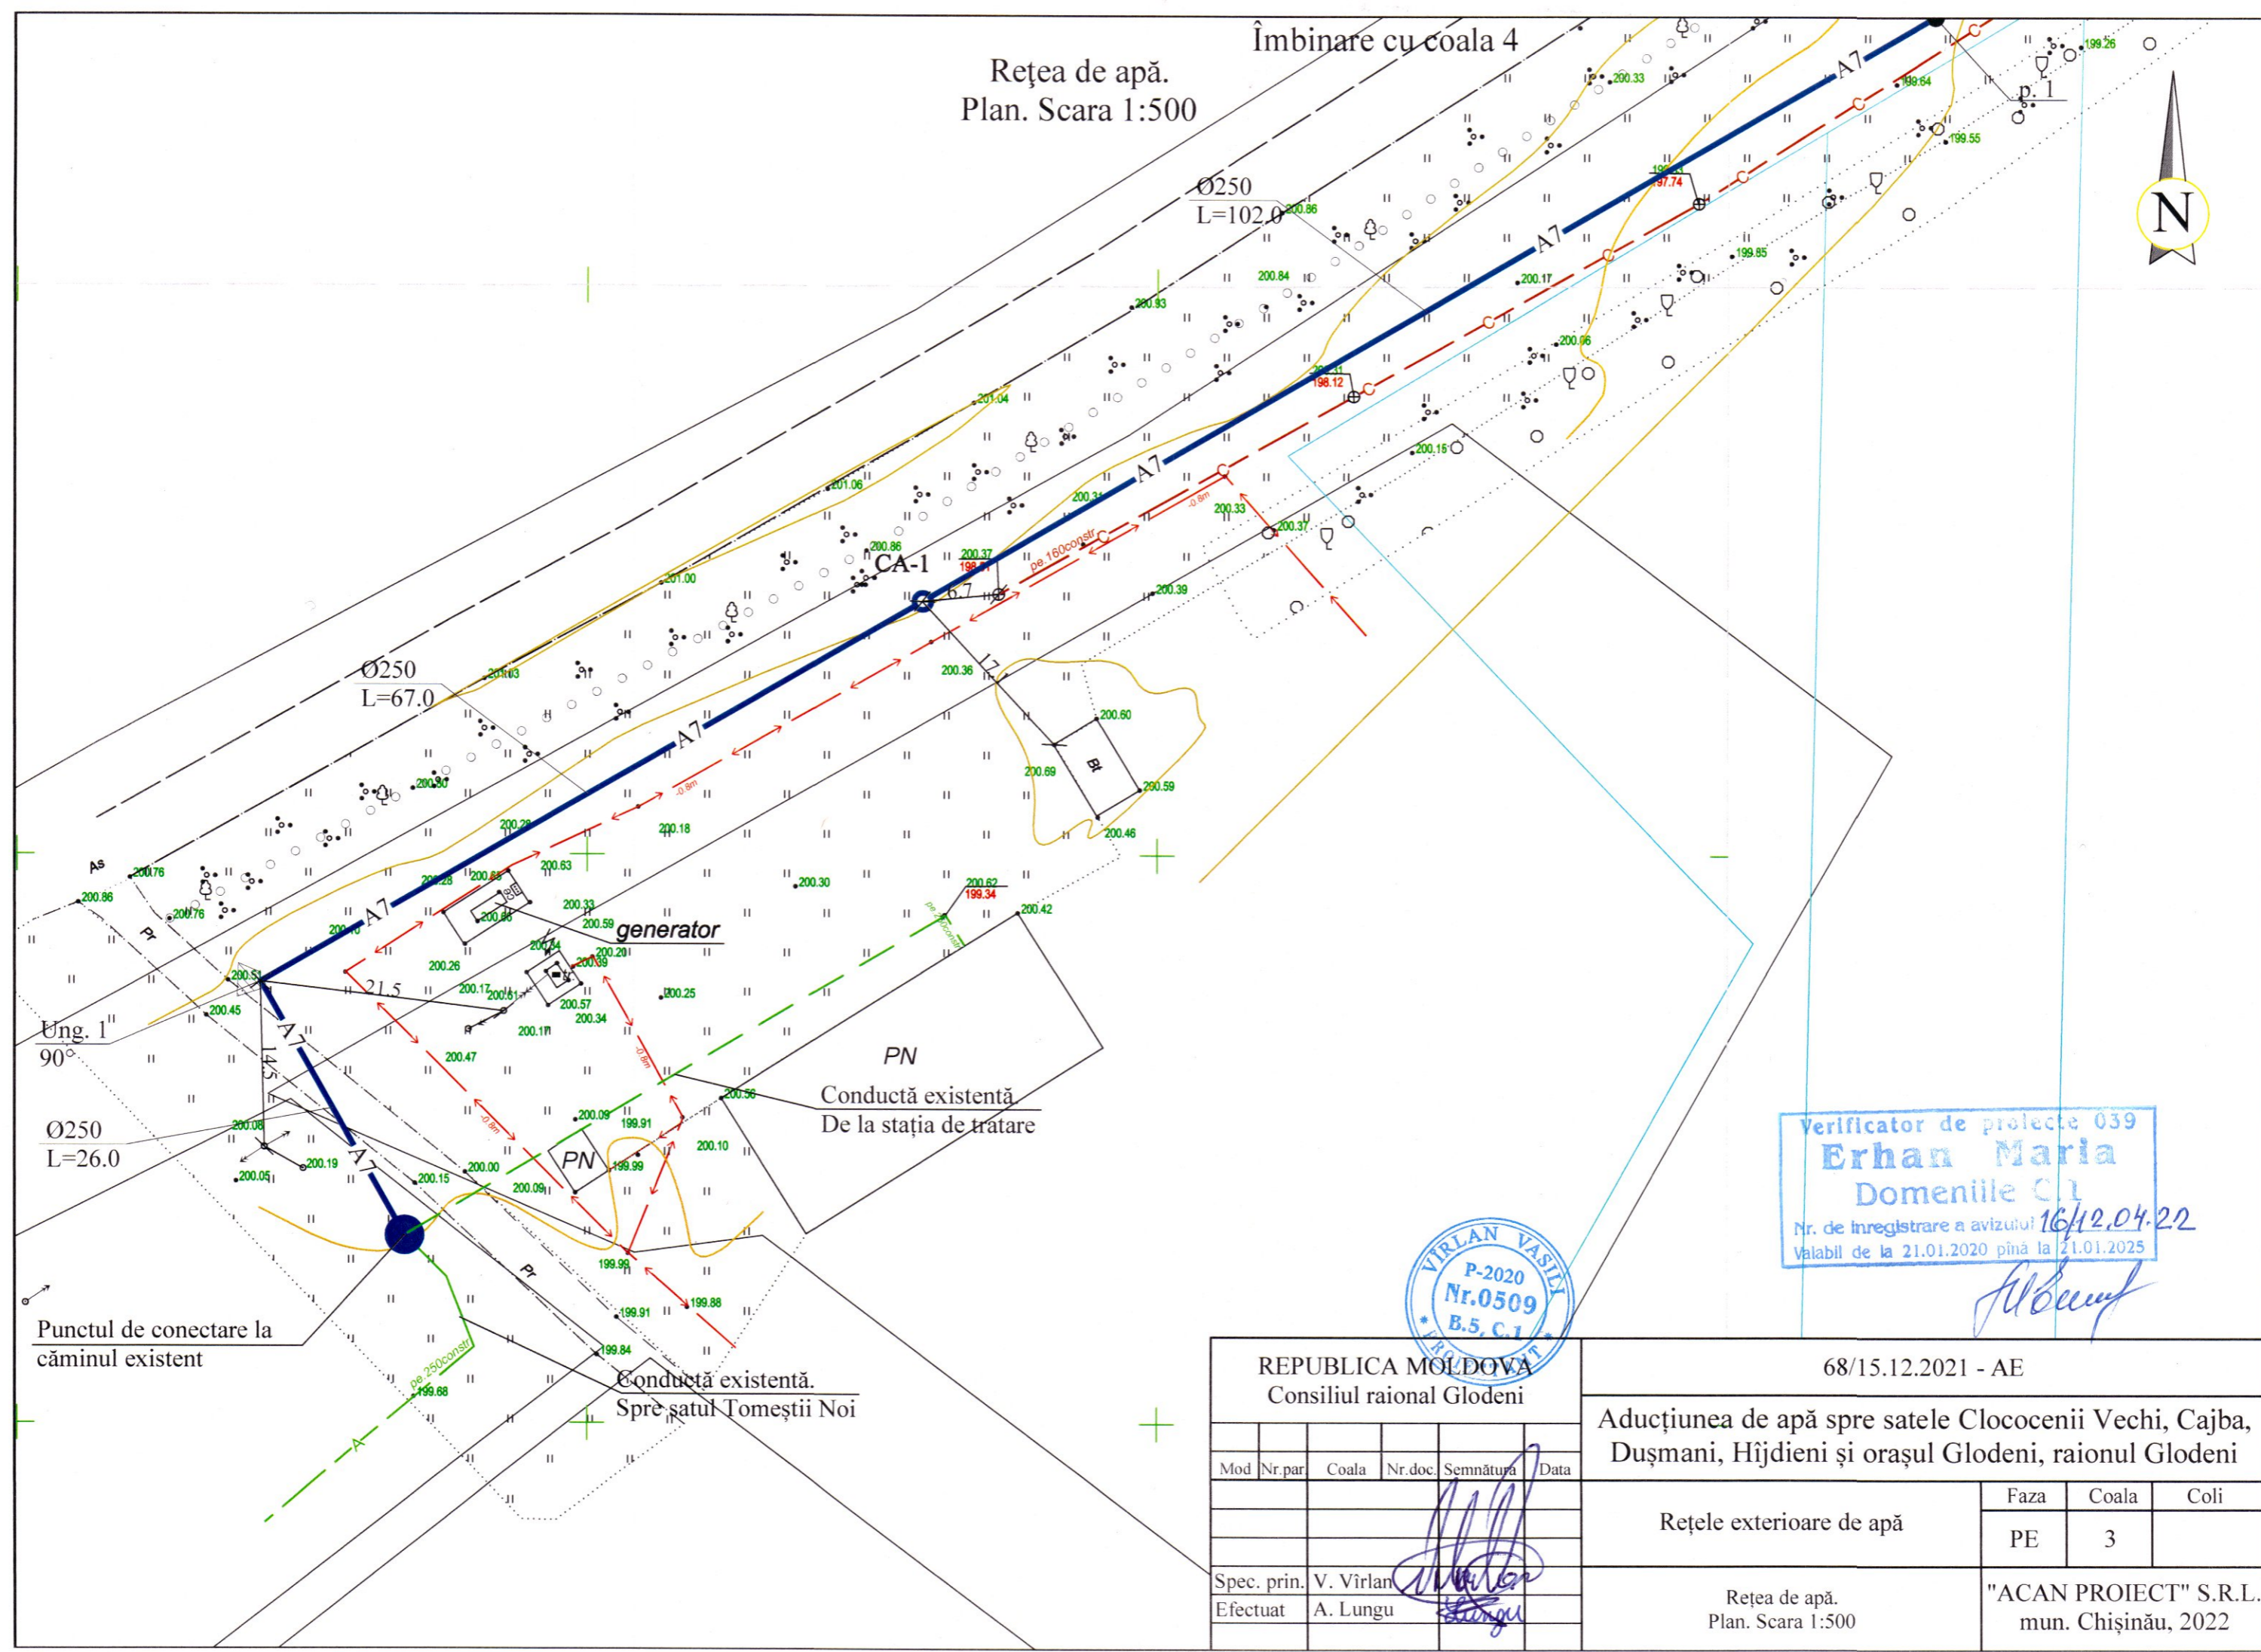

Verificator de proiecte 039
Erhan Maria
Domeniile CI
Nr. de inregistrare a avizului 16/12.04.22
Valabil de la 21.01.2020 până la 21.01.2025

Albu



Punctul de conectare la
căminul existent

PN
Conductă existentă
De la stația de tratare

PN
Conductă existentă.
Spre satul Tomeștii Noi

REPUBLICA MOLDOVA Consiliul raional Glodeni						68/15.12.2021 - AE			
						Aducțiunea de apă spre satele Clococenii Vechi, Cajba, Dușmani, Hîjdieni și orașul Glodeni, raionul Glodeni			
Mod	Nr.par	Coala	Nr.doc	Semnătura	Data	Rețele exterioare de apă	Faza	Coala	Coli
							PE	3	
Spec. prin.	V. Virlean		<i>Virlean</i>			Rețea de apă. Plan. Scara 1:500	"ACAN PROIECT" S.R.L. mun. Chișinău, 2022		
Efectuat	A. Lungu		<i>Lungu</i>						