


Profil longitudinal.
De la p. 51 până la ung. 136.
(Lot 4)

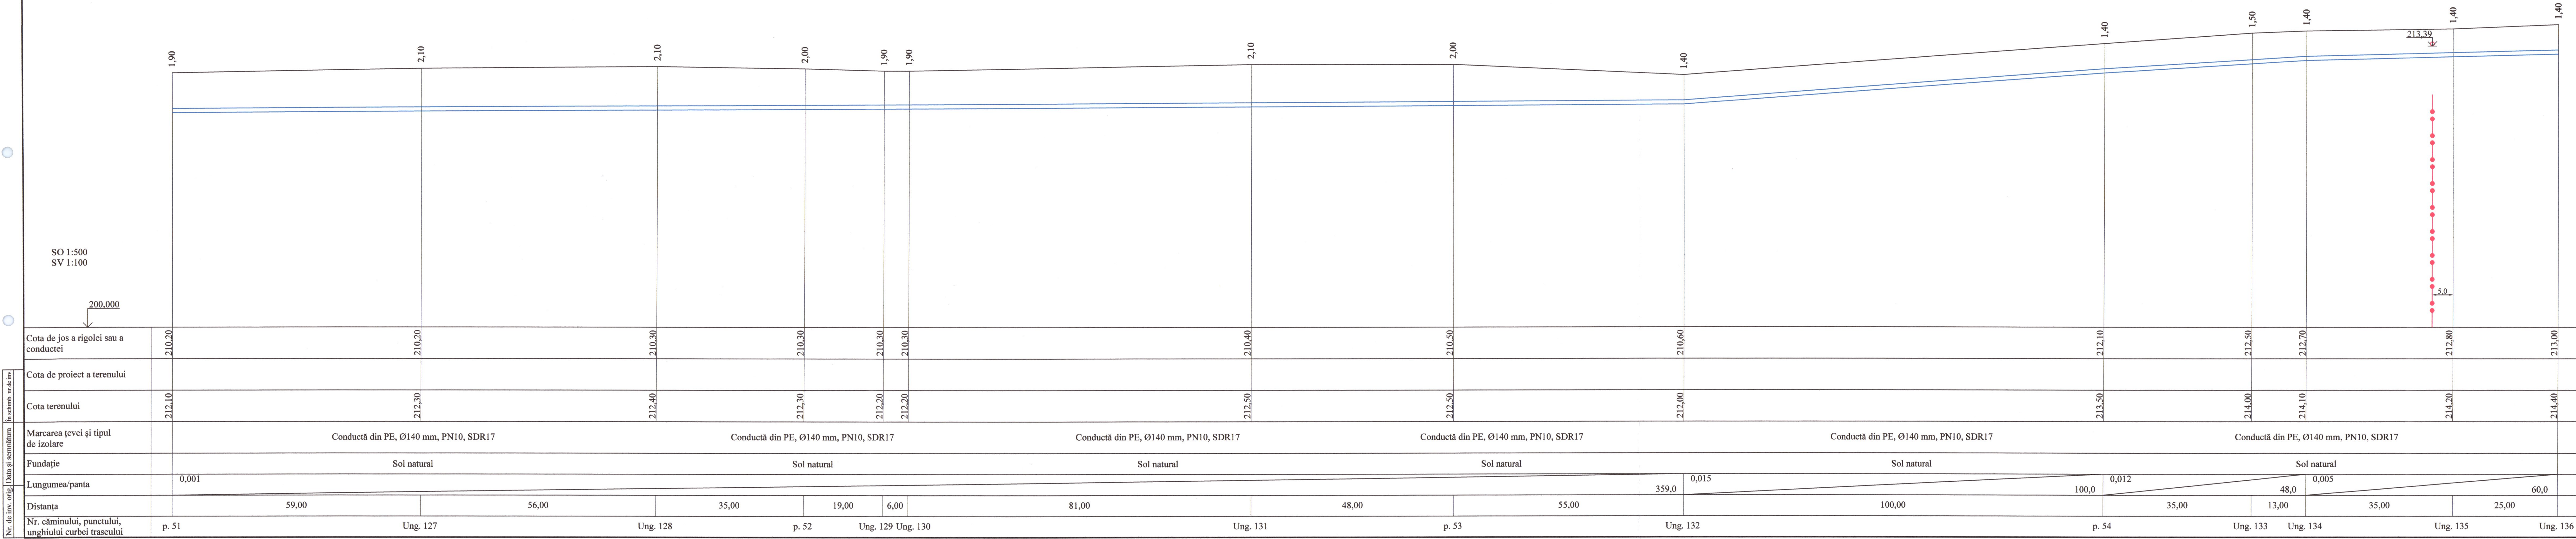


Verificator de proiecte 00011
Erhan Maria
Domeniile 34.4.1
Nr. de înregistrare a avizului 76/31.05.25
Valabil de la 05.02.2025 până la 05.02.2030

Plan, vezi coala 54, 55, 56, 57, 58

REPUBLICA MOLDOVA Consiliul Raional Făleşti				320/S/20.01.2025 - AE			
Mod. Nr. Data				Finalizarea și punerea în funcțiune a sistemului de apeduct Prut-Făleşti			
Spec. prin. A. Lungu				Rețele exterioare de alimentare cu apă		Etapă	Coala
Efectuat I. Ciobanu				PE		137	Coli
De la p. 51 până la ung. 136. (Lot 4)				"APCAN PROIECT" S.R.L. mun. Chișinău, 2025			

Profil longitudinal.
De la p. 58 până la p. 62.
(Lot 4)

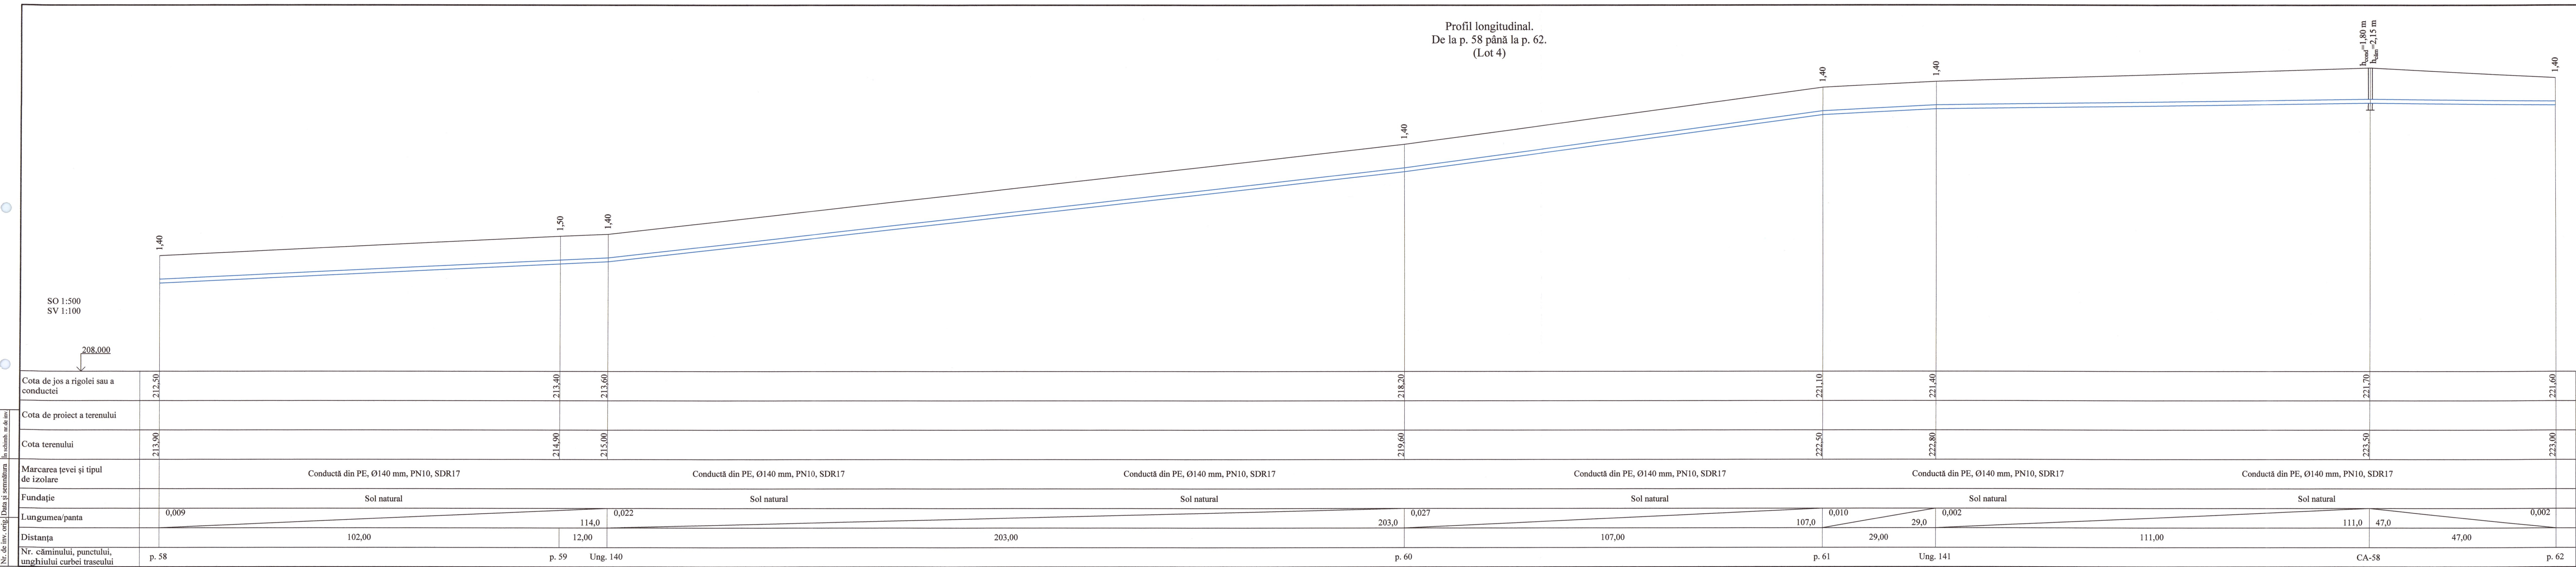


Verificator de proiecte 66011
Erhan Maria
Domeniile 34.4.1
Nr. de înregistrare a avizului: 76/31.07.25
Valabil de la 05.02.2025 până la 05.02.2030
[Signature]

Plan, vezi coala 61, 62, 63, 64, 65

REPUBLICA MOLDOVA Consiliul raional Făleşti					320/S/20.01.2025 - AE					
					Finalizarea și punerea în funcțiune a sistemului de apeduct Prut-Făleşti					
Mod	Nr. par.	Coala	Se. dep.	Signat	Data	Rețele exterioare de alimentare cu apă		Etapa	Coala	Coli
						PE		139		
Spec. prin.	A. Lungu				06.25	Profil longitudinal. De la p. 58 până la p. 62. (Lot 4)		"APCAN PROIECT" S.R.L. mun. Chișinău, 2025		
Efectuat	I. Ciobanu				06.25					


Profil longitudinal.
De la p. 62 până la ung. 147.
(Lot 4)

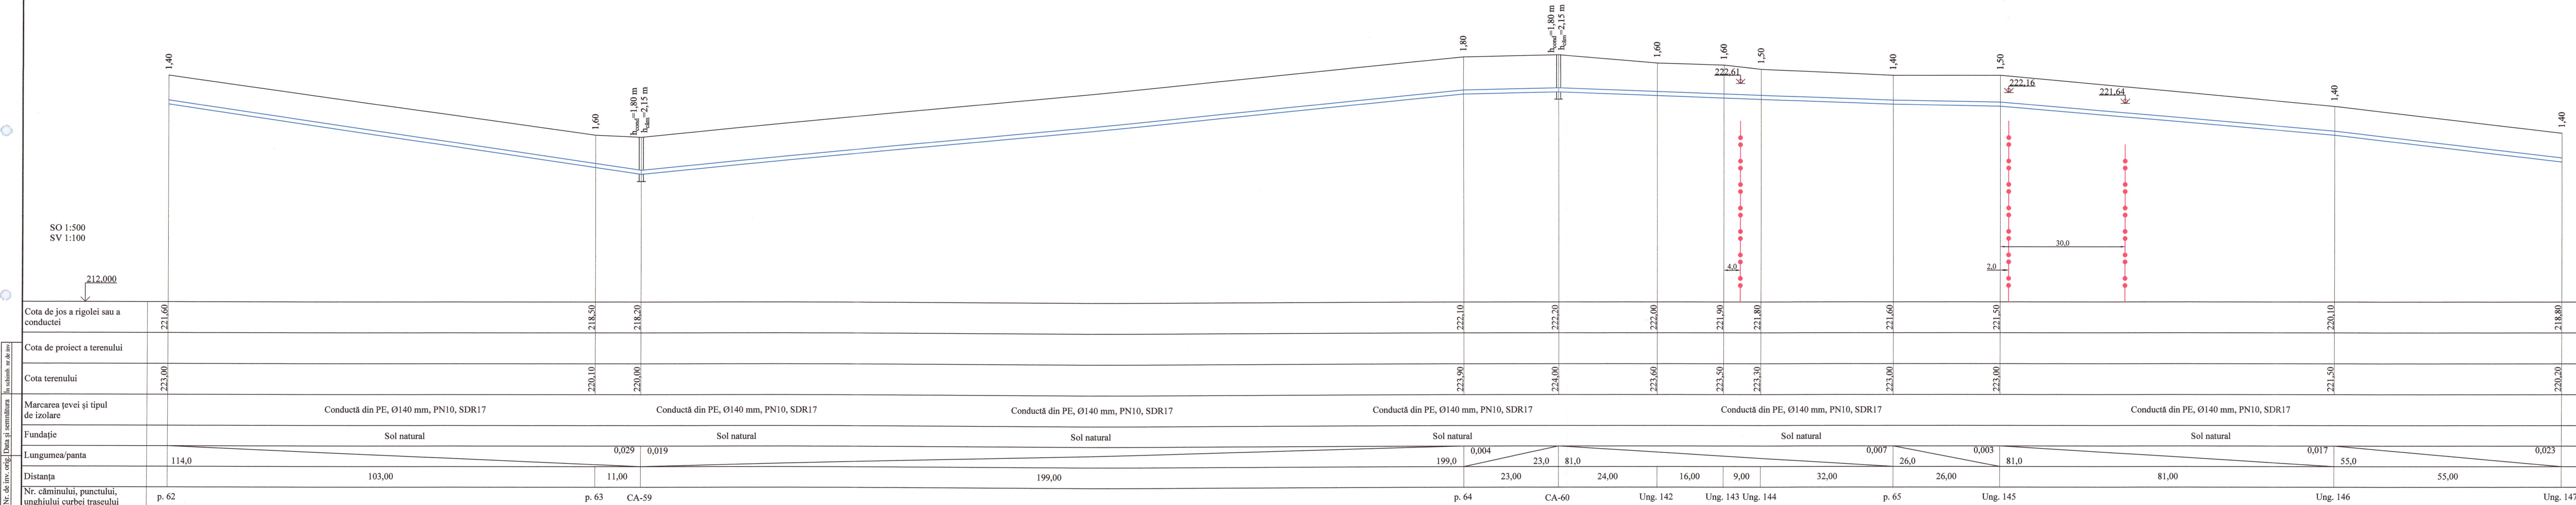

Erhan Maria
Domeniile 34.4.1
Nr. de înregistrare a avizului **76/31.07.20**
Valabil de la 05.02.2025 până la 05.02.2030

Plan, vezi coala 65, 66, 67, 68, 69


REPUBLICA MOLDOVA Consiliul Local al Făleşti					320/S/20.01.2025 - AE			
					Finalizarea și punerea în funcțiune a sistemului de apeduct Prut-Făleşti			
Mod	Nr. par	Coala	Nr. doc.	Sechenta	Data			
Spec. prin.	A. Lungu				06.25			
Efectuat	I. Ciobanu				06.25			
Rețele exterioare de alimentare cu apă						Etapa	Coala	Coli
						PE	140	
Profil longitudinal. De la p. 62 până la ung. 147. (Lot 4)						"APCAN PROIECT" S.R.L. mun. Chișinău, 2025		

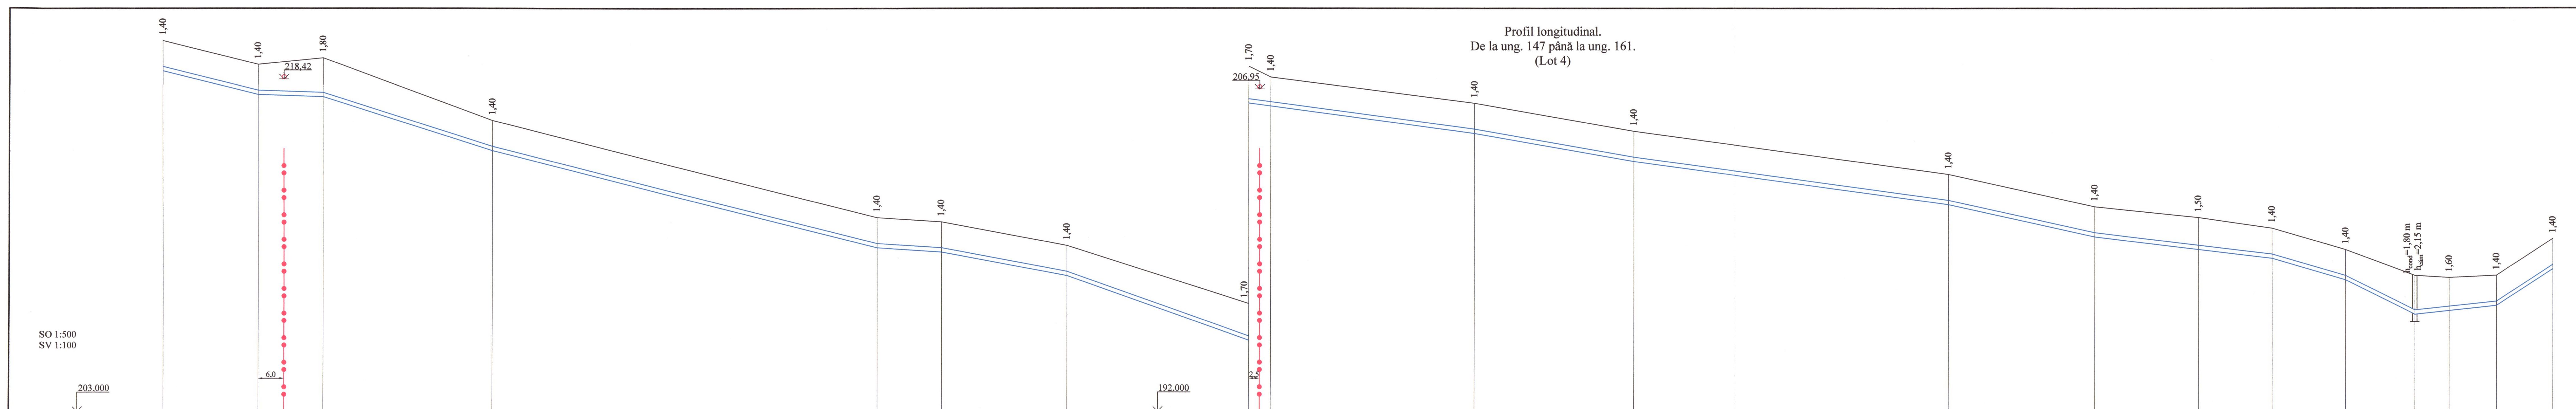

Plan, vezi coala 69, 70, 71, 72, 73



REPUBLICA MOLDOVA Consiliul raional Fălești				320/S/20.01.2025 - AE			
				Finalizarea și punerea în funcțiune a sistemului de apeduct Prut-Fălești			
Mod	Nr. par	Coala	Trasată	Semnătura	Data		
Spec. prin.	A. Lungu				06.25		
Efectuat	I. Ciobanu				06.25		
Rețele exterioare de alimentare cu apă						Etapa	Coala
						PE	141
Profil longitudinal. De la ung. 147 până la ung. 161. (Lot 4)						"APCAN PROIECT" S.R.L. mun. Chișinău, 2025	

Verificator de proiecte 06611
Erhan Maria
Domeniile 34.4.1
Nr. de inregistrare a avizului *763107.25*
Valabil de la 05.02.2025 pana la 05.02.2030
[Signature]

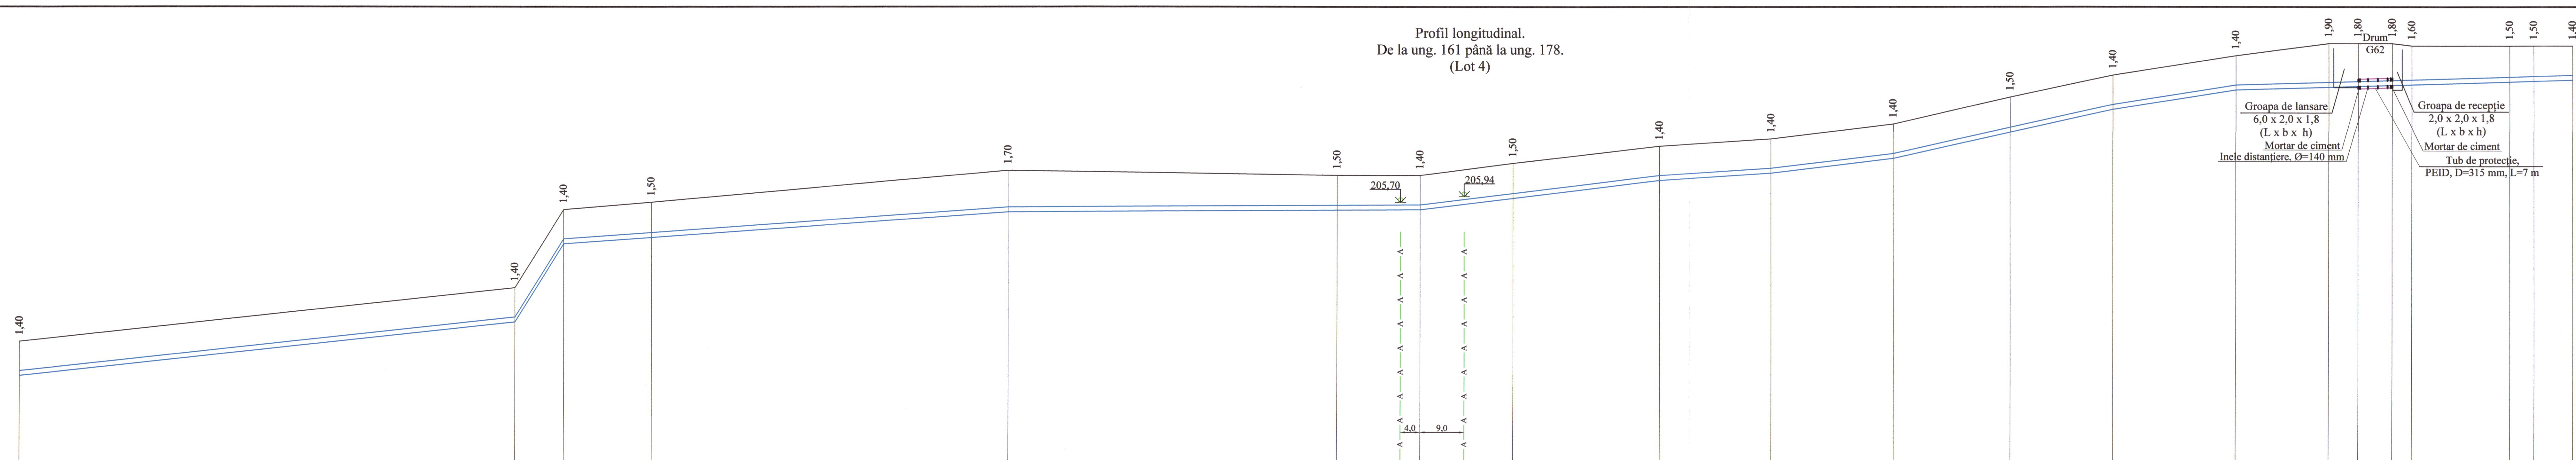[illegible]

Verificator de proiecte Căbail
Erhan Maria
Domeniile 34.4.1
Nr. de înregistrare a arhizului 76/31.07.25
valabil de la 05.02.2025 pînă la 05.02.2030
Stănescu

Plan, vezi coala 73, 74, 75, 76

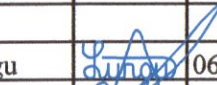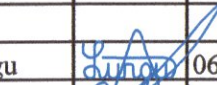REPUBLICA MOLDOVA Consiliul raional Făleşti						320/S/20.01.2025 - AE					
						Finalizarea și punerea în funcțiune a sistemului de apeduct Prut-Făleşti					
Mod	Nr. par	Coala	Faza	Semnătura	Data	Rețele exterioare de alimentare cu apă			Etapă	Coala	Coli
									PE	142	
Spec. prin.	A. Lungu				06.25	Profil longitudinal. De la ung. 161 până la ung. 178. (Lot 4)			"APCAN PROIECT" S.R.L. mun. Chișinău, 2025		
Efectuat	I. Ciobanu				06.25						

Profil longitudinal.
De la ung. 178 până la ung. 184.
(Lot 4)

SO 1:500
SV 1:100

202.000

$h_{\text{cond}}=1,80\text{ m}$
 $h_{\text{dam}}=2,15\text{ m}$

2,20

1,40

1,60

214,58

1,40

1,60

$h_{\text{cond}}=1,80\text{ m}$
 $h_{\text{dam}}=2,15\text{ m}$

1,90

1,40


Cota de jos a rigolei sau a conductei	210,70	212,40	215,50	215,30	214,40	214,30	212,70	212,40	212,30	212,30	213,50
Cota de proiect a terenului											
Cota terenului	212,10	214,00	217,30	217,50	215,80	215,90	214,10	214,00	214,10	214,20	214,90
Marcarea țevei și tipul de izolare		Conductă din PE, Ø140 mm, PN10, SDR17		Conductă din PE, Ø140 mm, PN10, SDR17		Conductă din PE, Ø140 mm, PN10, SDR17		Conductă din PE, Ø140 mm, PN10, SDR17		Conductă din PE, Ø140 mm, PN10, SDR17	
Fundație		Sol natural		Sol natural		Sol natural		Sol natural		Sol natural	
Lungimea/panta	0,025					0,007		0,002		0,018	
Distanța	69,00	123,00		192,0	143,0	39,0	87,0	16,0	5,00	5,00	67,0
Nr. căminului, punctului, unghiului curbei traseului	Ung. 178	Ung. 179		CA-62		p. 73	Ung. 180	Ung. 181	p. 74 Ung. 182 CA-63 Ung. 183		Ung. 184

verificator de proiecte 00011
Erhan Maria
Domeniile 34.4.1
Nr. de înregistrare a proiectului 76/31.04.25
Valabil de la 05.02.2025 până la 05.02.2030

Plan, vezi coala 76, 77, 78

Republica Moldova Consiliul Național Fălești		320/S/20.01.2025 - AE		
Mod. Nr. doc. Nr. doc. Semnatura Data		Finalizarea și punerea în funcțiune a sistemului de apeduct Prut-Fălești		
Spec. prin. A. Lungu Efectuat I. Ciobanu		Rețele exterioare de alimentare cu apă	Etapă PE	Coala 143
De la ung. 178 până la ung. 184. (Lot 4)		"APCAN PROIECT" S.R.L. mun. Chișinău, 2025		

Profil longitudinal.
De la ung. 184 până la CA-65.
(Lot 4)

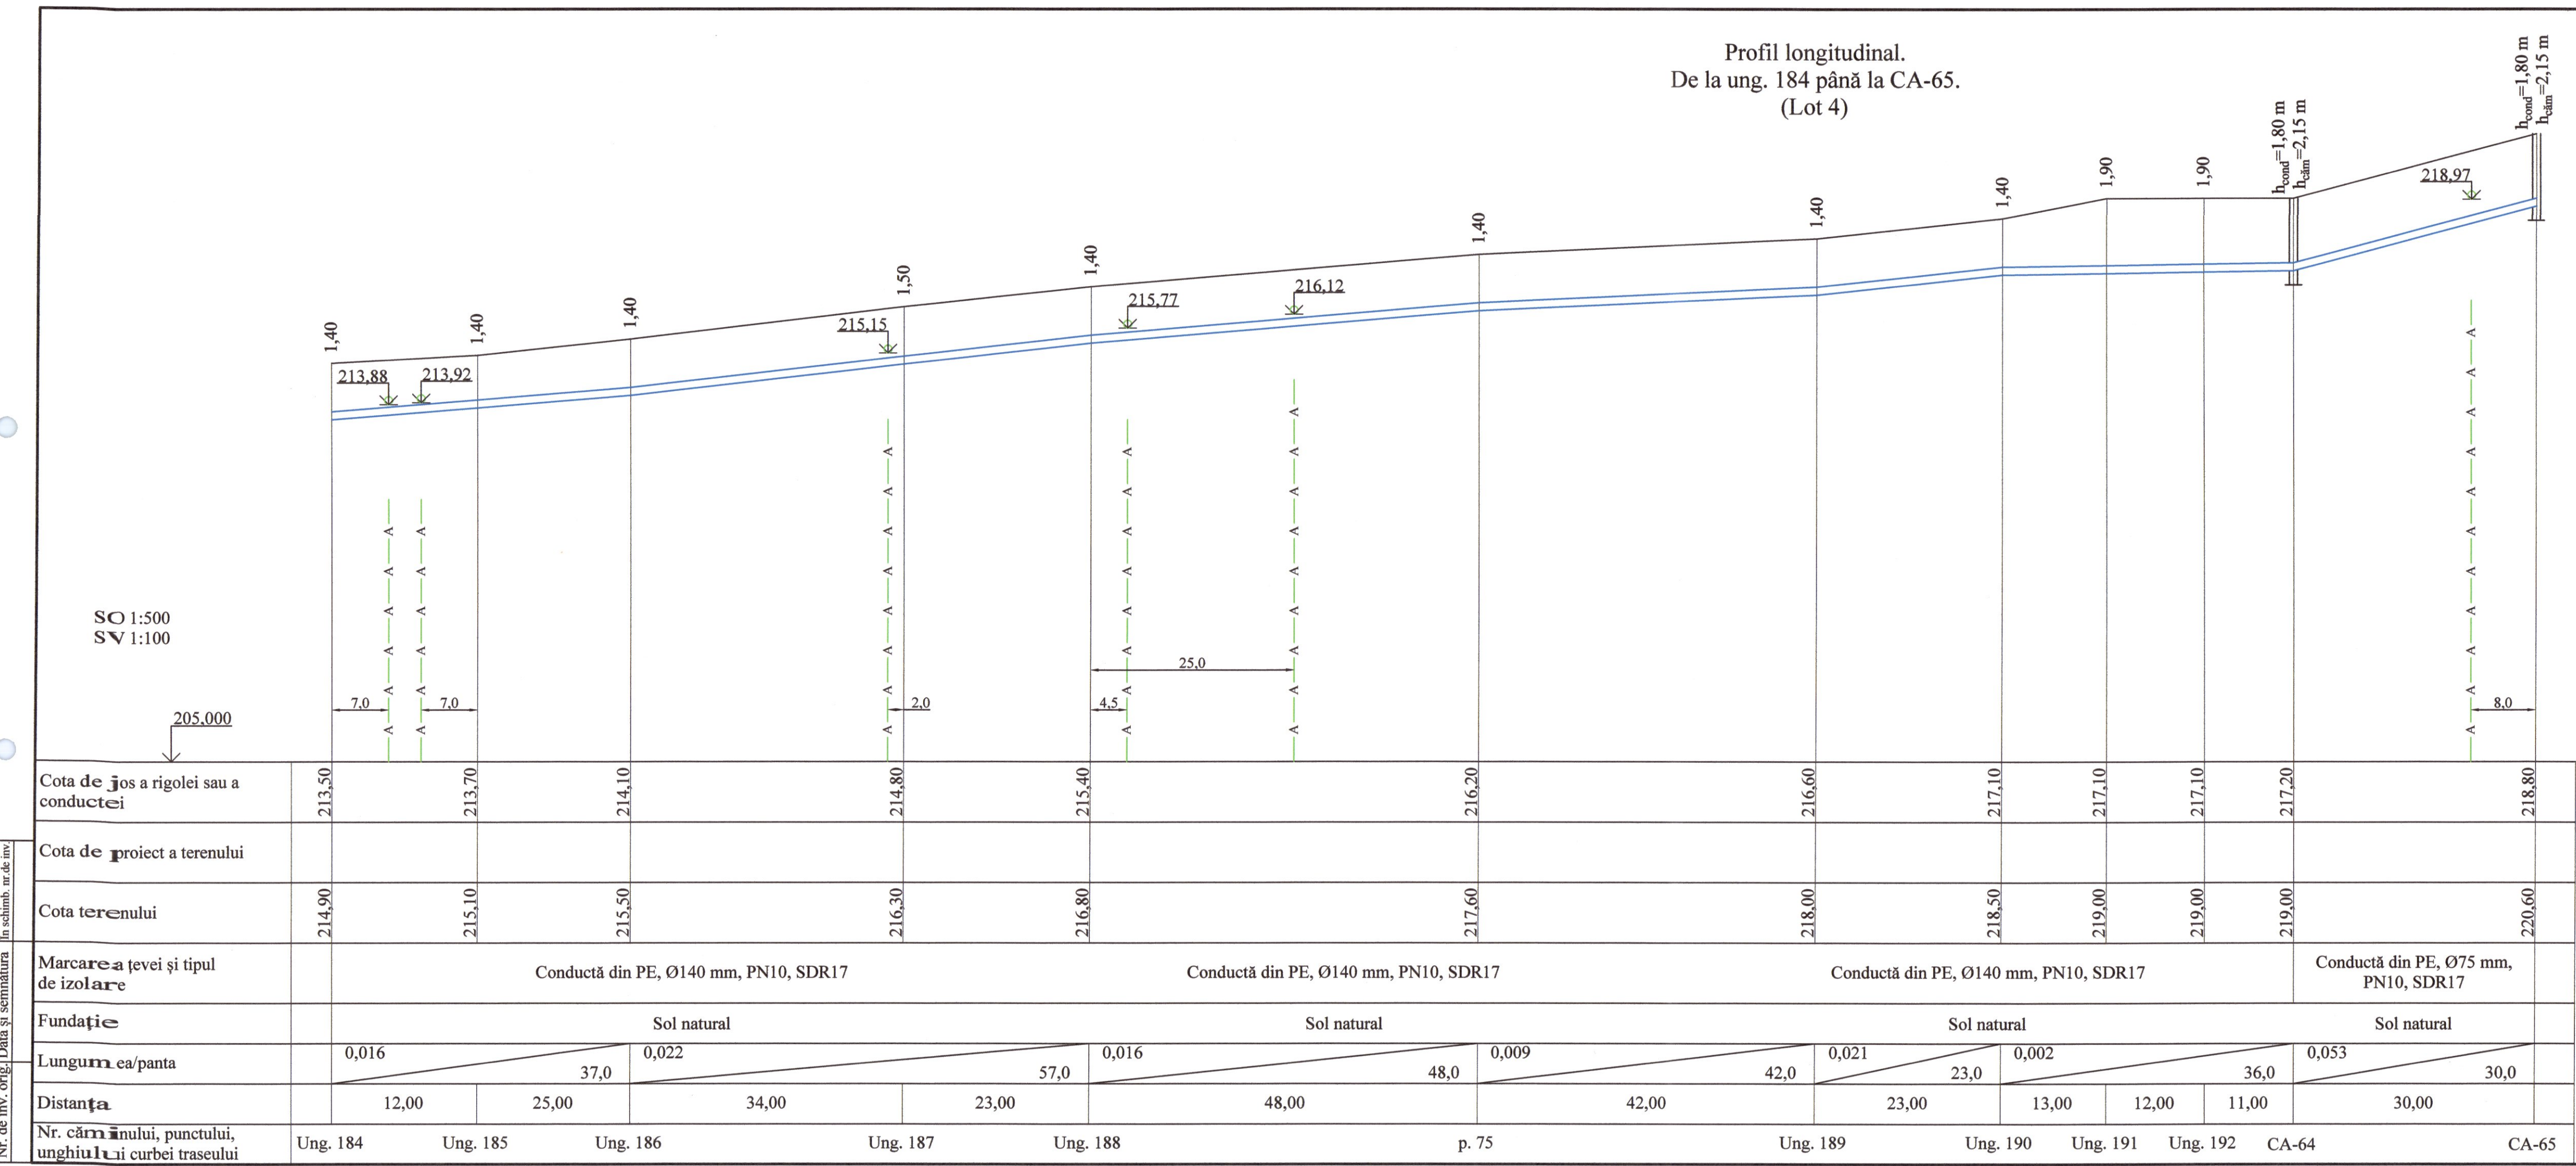


Verificator de proiecte CG011
Erhan Maria
Domeniile 34.4.1
Nr. de înregistrare a avizului 76/31.07.25
Valabil de la 05.02.2025 pînă la 05.02.2030

Plan, vezi coala 78, 79

REPUBLICA MOLDOVA Consiliul raional Fălești					320/S/20.01.2025 - AE					
					Finalizarea și punerea în funcțiune a sistemului de apeduct Prut-Fălești					
Mod	Nr.par	Cont	Nr.doc	Semnătura	Data					
Spec. prin.	A. Lungu				06.25	Rețele exterioare de alimentare cu apă		Etapa	Coala	Coli
Efectuat	I. Ciobanu				06.25	Profil longitudinal. De la ung. 184 până la CA-65. (Lot 4)		PE	144	
						"APCAN PROIECT" S.R.L., mun. Chișinău, 2025				

Profil longitudinal.
De la CA-35 până la CA-68.
(Lot 5)

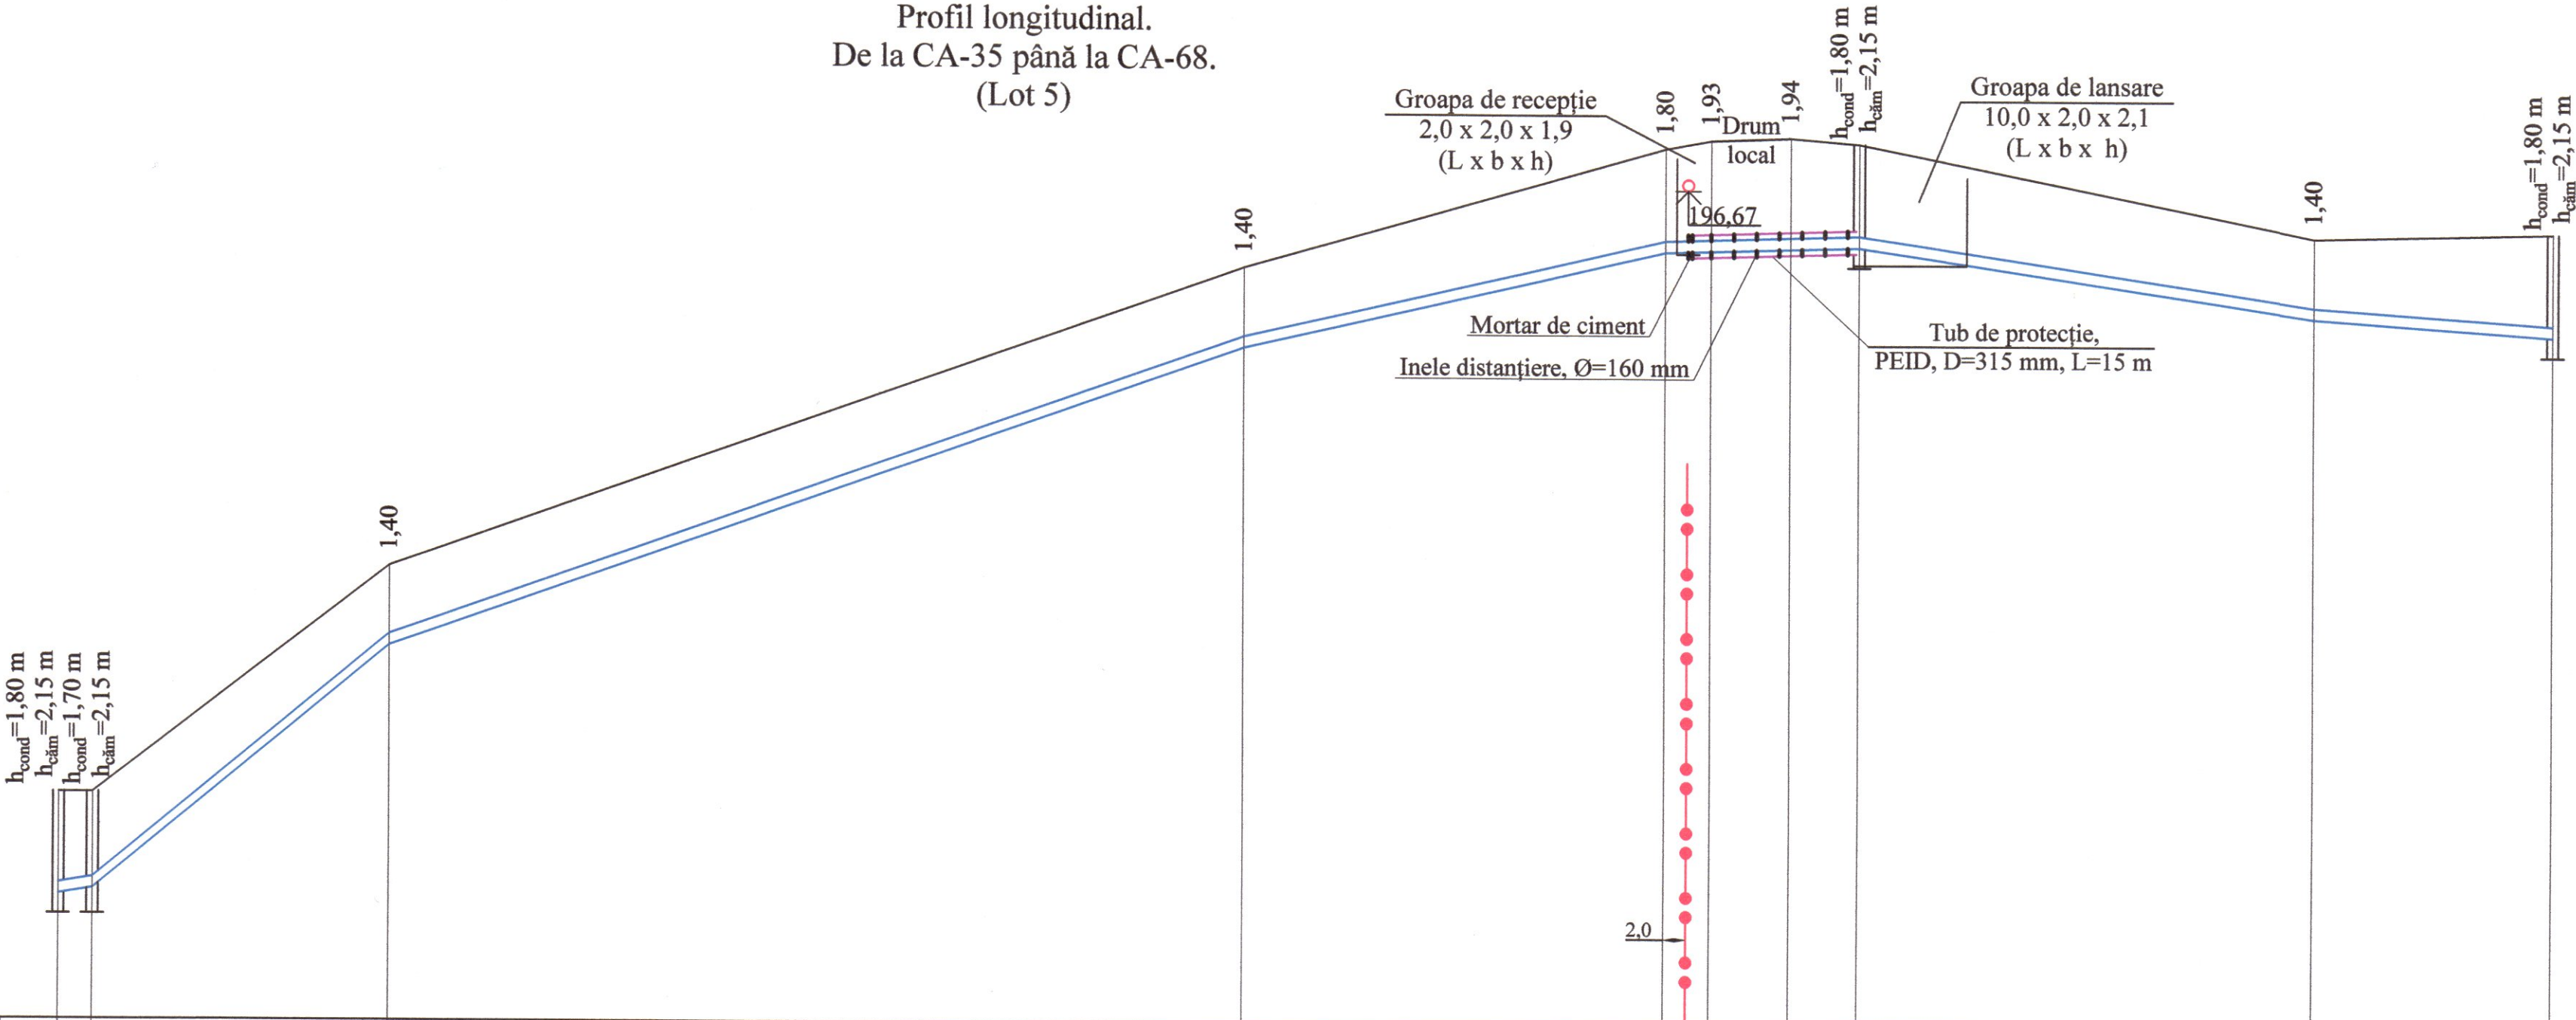


Nr. de inv. orig.	Cota de jos a rigolei sau a conductei		184,20	184,30	188,60	193,90	195,60	195,62	195,66	195,70	194,50	194,20
	Cota de proiect a terenului											
	Cota terenului		186,00	186,00	190,00	195,30	197,40	197,55	197,60	197,50	195,90	196,00
	Marcarea țevei și tipul de izolare		Conductă din PE, Ø160 mm, PN10, SDR17				Conductă din PE, Ø160 mm, PN10, SDR17				Conductă din PE, Ø63 mm, PN10, SDR17	
	Fundatie		Sol natural				Sol natural				Sol natural	
Nr. de inv. orig.	Lungimea/panta		0,033	0,165	0,070		0,045	0,005		0,030	0,014	
	Distanța		3,0	26,00	75,00	37,00	17,00	40,00	21,00			
	Nr. căminului, punctului, unghiului curbei traseului		CA-35 CA-66	Ung. 193	Ung. 194	Ung. 195	CA-67	Ung. 196	CA-68			

Verificator de proiecte 00011
Erhan Maria
Domeniile 34.4.1
Nr. de înregistrare a avizului 76/31.07.25
Valabil de la 05.02.2025 până la 05.02.2030

Plan, vezi coala 30

REPUBLICA MOLDOVA Consiliul raional Fălești				320/S/20.01.2025 - AE			
Mod				Finalizarea și punerea în funcțiune a sistemului de apeduct Prut-Fălești			
Nr. par				Rețele exterioare de alimentare cu apă			
Coala				Etapa			
Nr. doc				PE			
Semnatura				145			
Data				Coli			
Spec. prin.				Profil longitudinal. De la CA-35 până la CA-68. (Lot 5)			
Efectuat				"APCAN PROIECT" S.R.L. mun. Chișinău, 2025			

Profil longitudinal.
De la CA-38 până la CA-70.
(Lot 6)

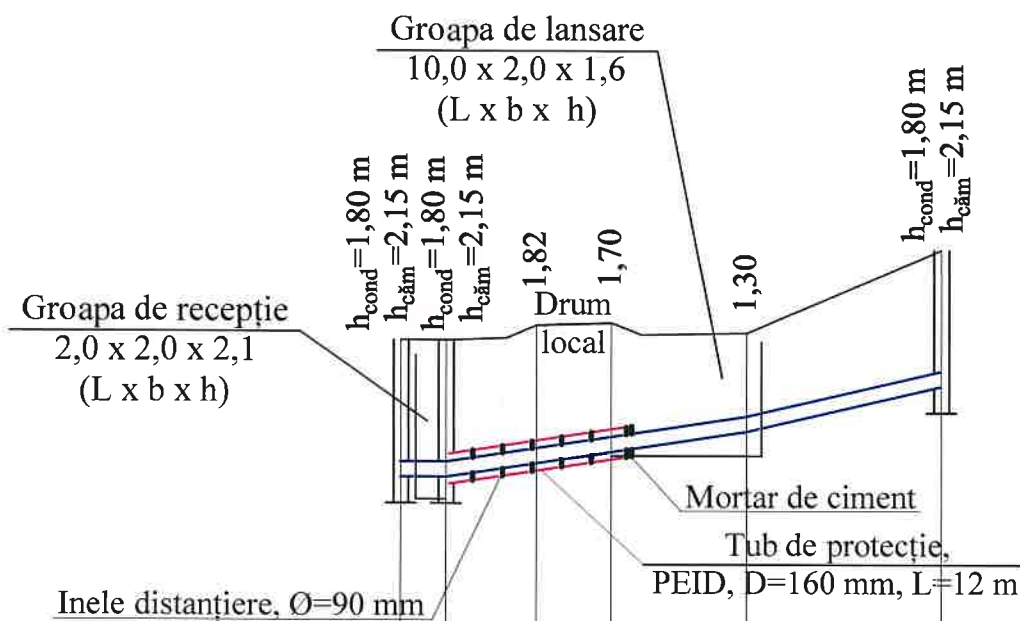

SO 1:500
SV 1:100


120,000

Cota de jos a rigolei sau a conductei	131,50	131,50	131,68	131,83	132,10	132,70
Cota de proiect a terenului						
Cota terenului	133,30	133,30	133,50	133,53	133,40	134,50
Marcarea țevei și tipul de izolare	Conductă din PE, Ø90 mm, PN10, SDR17					
Fundație	Sol natural					
Lungimea/panta	0,026		0,046			
	23,0		13,0			
Distanța	3,0	20,00	13,00			
Nr. căminului, punctului, unghiului curbei traseului	CA-38 CA-69		Ung. 197		CA-70	

Verificator de proiecte 60011
Erhan Maria
Domeniile 34.4.1
Nr. de înregistrare a avizului 76/31.07.25
Valabil de la 05.02.2025 până la 05.02.2030

Plan, vezi coala 33

REPUBLICA MOLDOVA Consiliul Regional Fălești						320/S/20.01.2025 - AE			
						Finalizarea și punerea în funcțiune a sistemului de apeduct Prut-Fălești			
Mod	Nr.par	Coala	Nr.doc	Semnătura	Data	Rețele exterioare de alimentare cu apă	Etapă	Coala	Coli
							PE	146	
Spec. prin.	A. Lungu				06.25	Profil longitudinal. De la CA-38 până la CA-70. (Lot 6)	"APCAN PROIECT" S.R.L. mun. Chișinău, 2025		
Efectuat	I. Ciobanu				06.25				

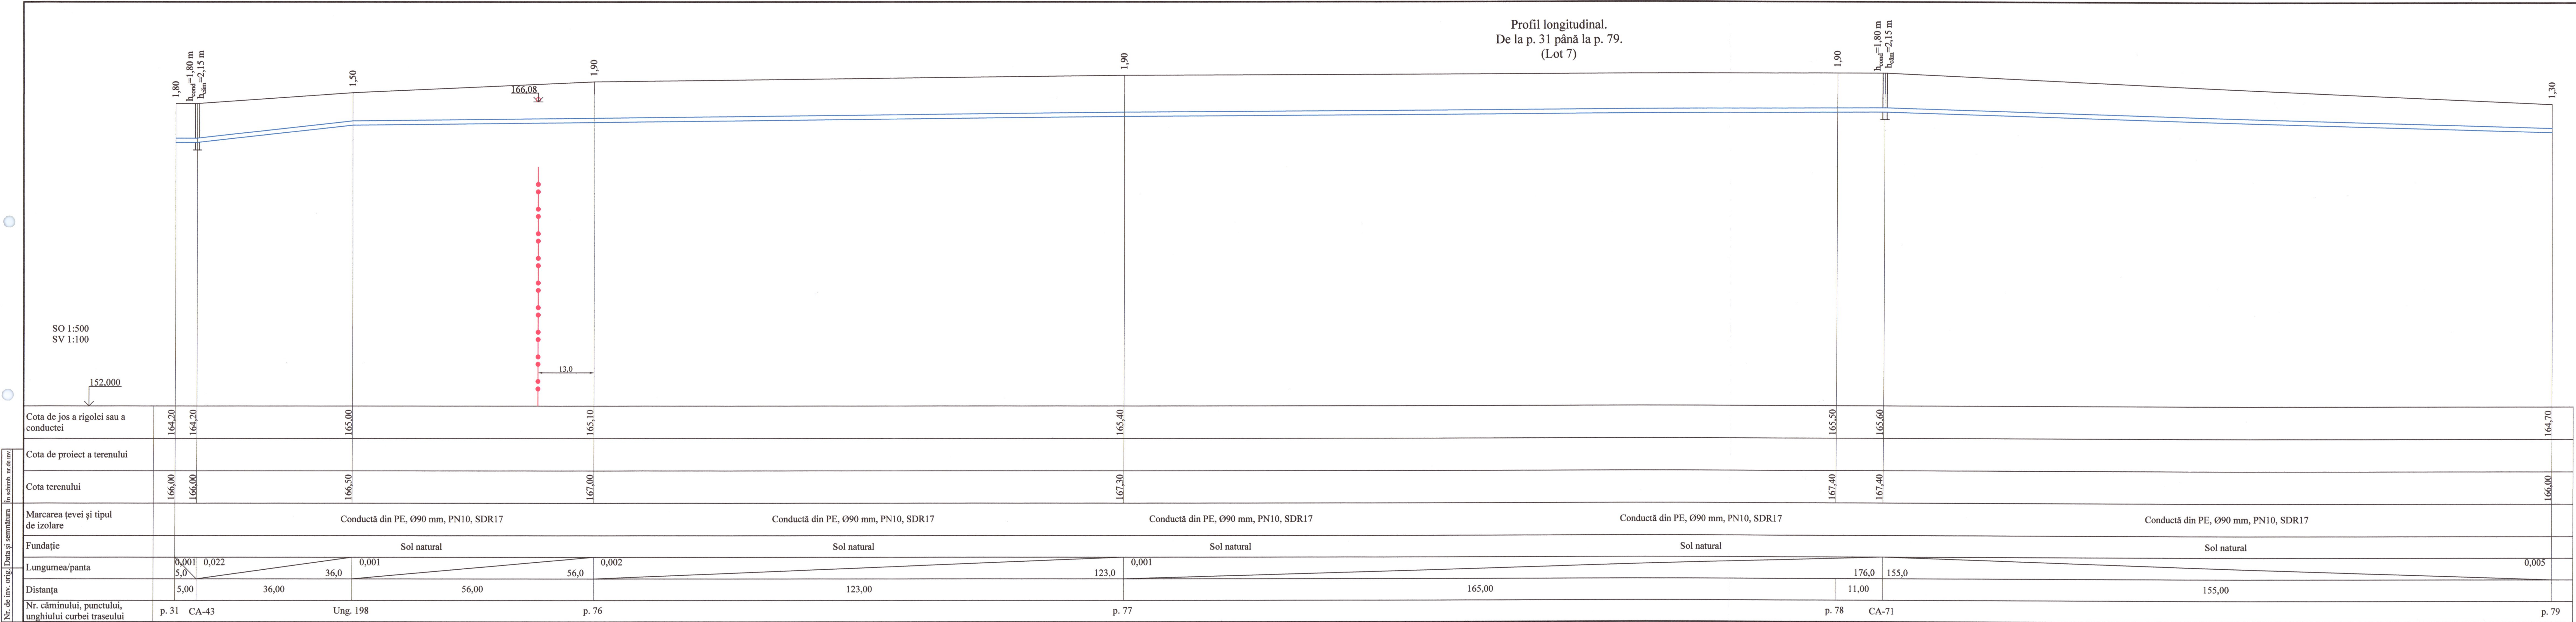


Profil longitudinal.
De la p. 31 până la p. 79.
(Lot 7)

Verificator de proiecte G0011
Erhan Maria
Domenile 34.4.1
Nr. de înregistrare a avizului 76/31.07.25
Valabil de la 05.02.2025 până la 05.02.2030

Plan, vezi coala 34, 80, 81, 82

Republica Moldova Consiliul raional Fălești					320/S/20.01.2025 - AE			
					Finalizarea și punerea în funcțiune a sistemului de apeduct Prut-Fălești			
Mod	Nr. par	Coala	Etapa	Summitura	Data			

Profil longitudinal.
De la p. 79 până la ung. 202.
(Lot 7)

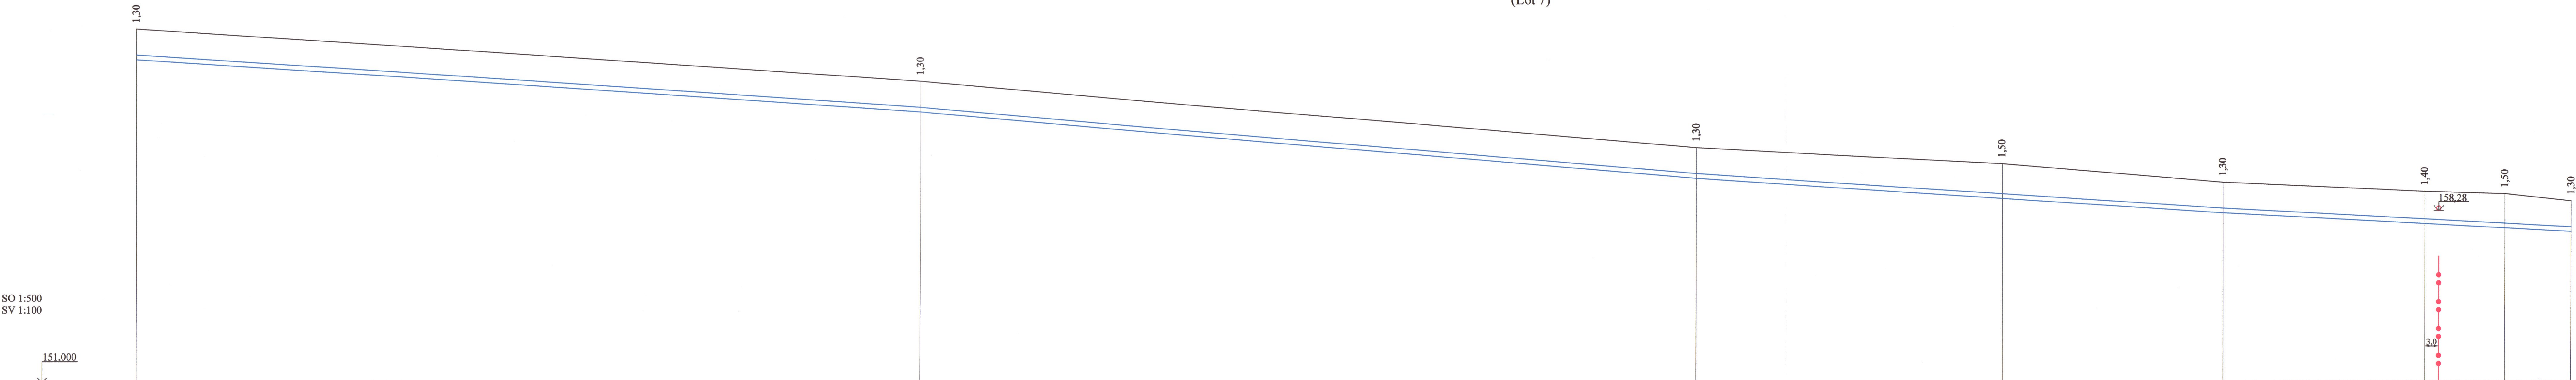


Cota de jos a rigolei sau a conductei	164,70	162,50	159,70	158,80	158,20	157,70	157,50	157,40
Cota de proiect a terenului								
Cota terenului	166,00	163,80	161,00	160,30	159,50	159,10	159,00	158,70
Marcarea țevei și tipul de izolare	Conductă din PE, Ø90 mm, PN10, SDR17		Conductă din PE, Ø90 mm, PN10, SDR17		Conductă din PE, Ø90 mm, PN10, SDR17		Conductă din PE, Ø90 mm, PN10, SDR17	
Fundație	Sol natural		Sol natural		Sol natural		Sol natural	
Lungimea/panta	166,0	0,013	165,0	0,016	112,0	0,013	74,0	0,010
Distanța	166,00		165,00		65,00		47,00	
Nr. căminului, punctului, unghiului curbei traseului	p. 79	p. 80		p. 81	Ung. 199		Ung. 200	Ung. 201
								p. 82
								Ung. 202

Document de proiecte 00011
Erhan Maria
Domeniile 34.4.1
Nr. de înregistrare a avizului 76/91.07.25
Valabil de la 05.02.2025 până la 05.02.2030

Plan, vezi coala 82, 83, 84, 85, 86

REPUBLICA MOLDOVA Consiliul raional Făleşti		320/S/20.01.2025 - AE			
Mod. Nr. doc. Coala. Nr. doc. Semnătura. Data.		Finalizarea și punerea în funcțiune a sistemului de apeduct Prut-Făleşti			
		Rețele exterioare de alimentare cu apă		Etapă	Coala
				PE	148
Spec. prin. A. Lungu Efectuat I. Ciobanu		Profil longitudinal. De la p. 79 până la ung. 202. (Lot 7)		"APCAN PROIECT" S.R.L. mun. Chișinău, 2025	

Profil longitudinal.
De la ung. 202 până la ung. 206.
(Lot 7)

 

Verificator de proiecte 00011
Erhan Maria
Domeniile 34.4.1
Nr de înregistrare a activității 76/31.07.25
Valabilă de la 05.02.2025 până la 05.02.2030

Plan, vezi coala 86, 87, 88, 89

REPUBLICA MOLDOVA
Consiliul Regional Fălești

Mod
Nr par
Coala
Data

Spec. prin
Efectuat
A. Lungu
I. Ciobanu

06.25
06.25

320/S/20.01.2025 - AE

Finalizarea și punerea în funcțiune a sistemului de apeduct Prut-Fălești

Rețele exterioare de alimentare cu apă


Etapa
Coala
Coli

PE
149

Profil longitudinal.
De la ung. 202 până la ung. 206.
(Lot 7)

"APCAN PROIECT" S.R.L.
mun. Chișinău, 2025

Profil longitudinal.
De la ung. 206 până la p. 89.
(Lot 7)

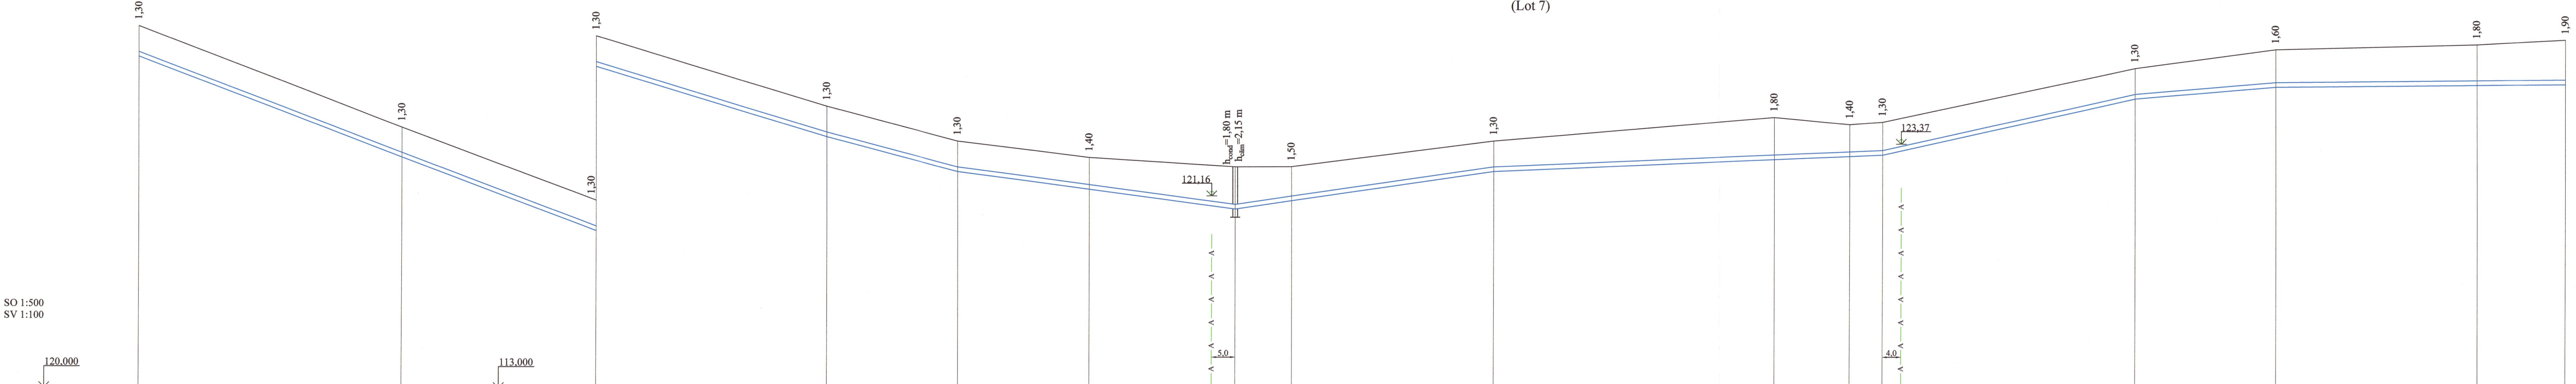


Cota de jos a rigolei sau a conductei	134,10	129,80	126,70	123,70	122,20	121,40	120,60	120,90	122,20	122,70	122,80	123,00	125,30	125,80	125,80	125,90																				
Cota de proiect a terenului																																				
Cota terenului	135,40	131,10	128,00	125,00	123,50	122,80	122,40	122,40	123,50	124,50	124,20	124,30	126,60	127,40	127,60	127,80																				
Marcarea țevei și tipul de izolare	Conductă din PE, Ø90 mm, PN10, SDR17																Conductă din PE, Ø90 mm, PN10, SDR17				Conductă din PE, Ø90 mm, PN10, SDR17				Conductă din PE, Ø90 mm, PN10, SDR17				Conductă din PE, Ø90 mm, PN10, SDR17				Conductă din PE, Ø90 mm, PN10, SDR17			
Fundație	Sol natural				Sol natural				Sol natural				Sol natural				Sol natural				Sol natural				Sol natural											
Lungimea/panta	97,0	0,076		49,0	0,061		28,0	0,053		59,0	0,027		0,029	55,0	0,009		83,0	0,042		54,0	0,016		30,0	0,001		62,0										
Distanța	56,00	41,00		49,00		28,00		28,00		31,00		12,00		43,00		60,00		16,00		7,00	54,00		30,00		43,00		19,00									
Nr. căminului, punctului, unghiului curbei traseului	Ung. 206	p. 86		Ung. 207		Ung. 208		Ung. 209		p. 87		CA-72		Ung. 210		Ung. 211		p. 88		Ung. 212		Ung. 213		Ung. 214		Ung. 215		Ung. 216		p. 89						

Certificator de proiecte 00011
Erhan Maria
Domeniile 34.4.1
Nr. de înregistrare a avizului 76/31.07.25
Valabil de la 05.02.2025 până la 05.02.2030

Plan, vezi coala 89, 90, 91, 92

REPUBLICA MOLDOVA Consiliul Național Fălești						320/S/20.01.2025 - AE		
Mod. Nr. par. Coala Str. Loc. Semnătura Data						Finalizarea și punerea în funcțiune a sistemului de apeduct Prut-Fălești		
Spec. prin. A. Lungu Efectuat I. Ciobanu						Rețele exterioare de alimentare cu apă		
						Etapa Coala Coli		
						PE 150		
De la ung. 206 până la p. 89. (Lot 7)						"APCAN PROIECT" S.R.L. mun. Chișinău, 2025		

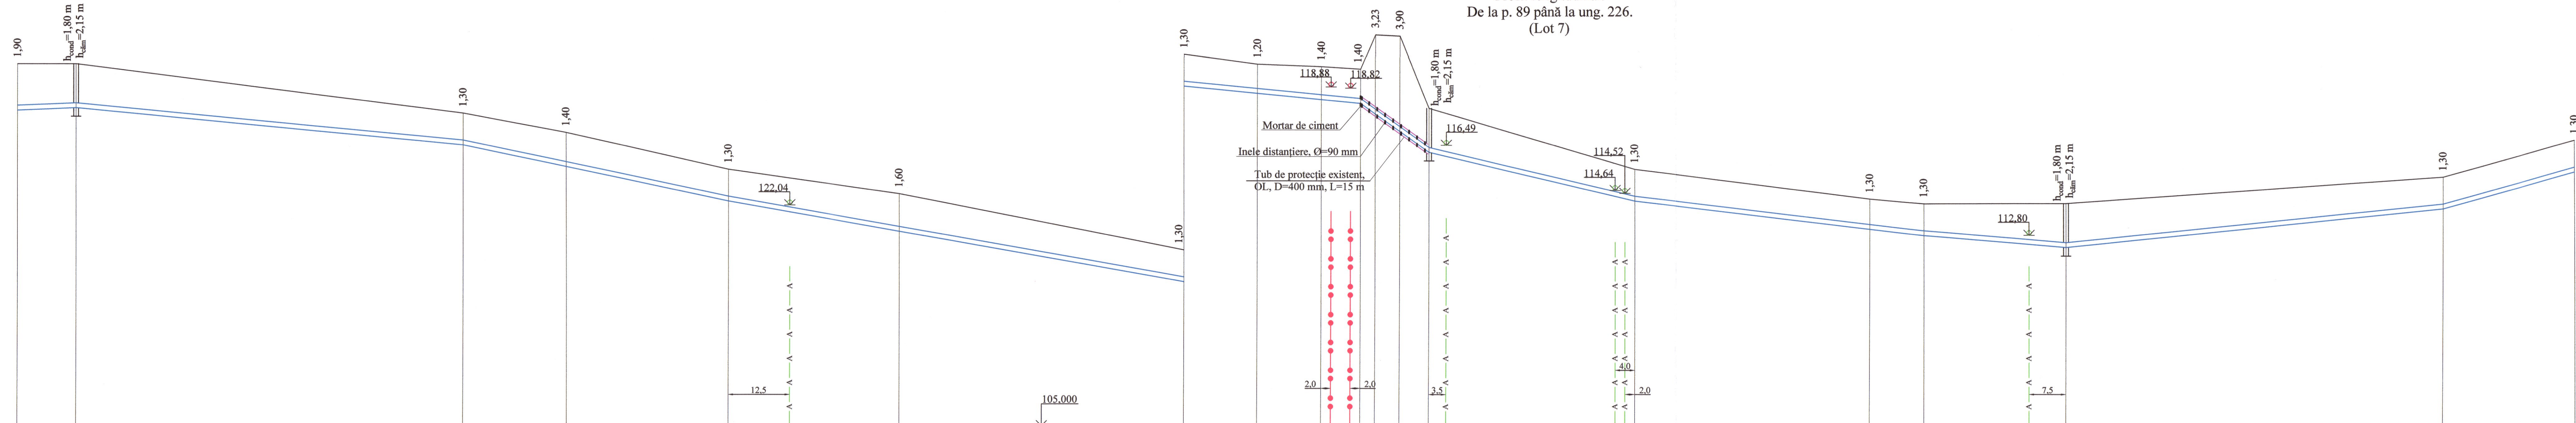


Nr. de inv. orig. Data și semnătura în schimb nr. de inv.	Cota de jos a rigolei sau a conductei	125,90	126,00	124,50	123,60	122,20	120,90	118,90	118,60	118,30	118,20	117,77	117,05	116,20	114,20	113,00	112,80	112,30	113,90	115,40	
	Cota de proiect a terenului																				
	Cota terenului	127,80	127,80	125,80	125,00	123,50	122,50	120,20	119,80	119,70	119,60	121,00	120,95	118,00	115,50	114,30	114,10	114,10	115,20	116,70	
	Marcarea țevei și tipul de izolare	Conductă din PE, Ø90 mm, PN10, SDR17				Conductă din PE, Ø90 mm, PN10, SDR17			Conductă din PE, Ø90 mm, PN10, SDR17				Conductă din PE, Ø90 mm, PN10, SDR17				Conductă din PE, Ø90 mm, PN10, SDR17			Conductă din PE, Ø90 mm, PN10, SDR17	
	Fundație	Sol natural				Sol natural			Sol natural				Sol natural				Sol natural			Sol natural	
Lungimea/panta	0,008 12,0	79,0	0,018 54,0	0,042 93,0	0,035 36,0	0,019 14,0	0,142 42,0	0,047 59,0	0,023 29,0	0,017 77,0	0,020 27,0	0,055									
Distanța	12,00	79,00	21,00	33,00	35,00	58,00	15,00	13,00	8,00	3,0	5,0	6,0	42,00	48,00	11,00	29,00	77,00	27,00			
Nr. căminului, punctului, unghiului curbei traseului	p. 89	CA-73	Ung. 217	Ung. 218	p. 90	Ung. 219	Ung. 220	Ung. 221	Ung. 222	p. 91	p. 92	p. 93	CA-74	Ung. 223	p. 94	Ung. 224	CA-75	Ung. 225	Ung.		

Verificator de proiecte C0011
Erhan Maria
Domeniile 34.4.1
Nr de inregistrare a avizului 76/31.02.25
Valabil de la 05.02.2025 pana la 05.02.2030
J. Berey

Plan, vezi coala 92, 93, 94, 95

REPUBLICA MOLDOVA Consiliul raional Făleşti						320/S/20.01.2025 - AE			
						Finalizarea și punerea în funcțiune a sistemului de apeduct Prut-Făleşti			
Mod	Nr.par	Coala	Nr.doc	Semnătura	Data				
Spec. prin.	A. Lungu				06.25	Rețele exterioare de alimentare cu apă		Etapa	Coala
Efectuat	I. Ciobanu				06.25			PE	151
						Profil longitudinal. De la p. 89 până la ung. 226. (Lot 7)		"APCAN PROIECT" S.R.L mun. Chișinău, 2025	




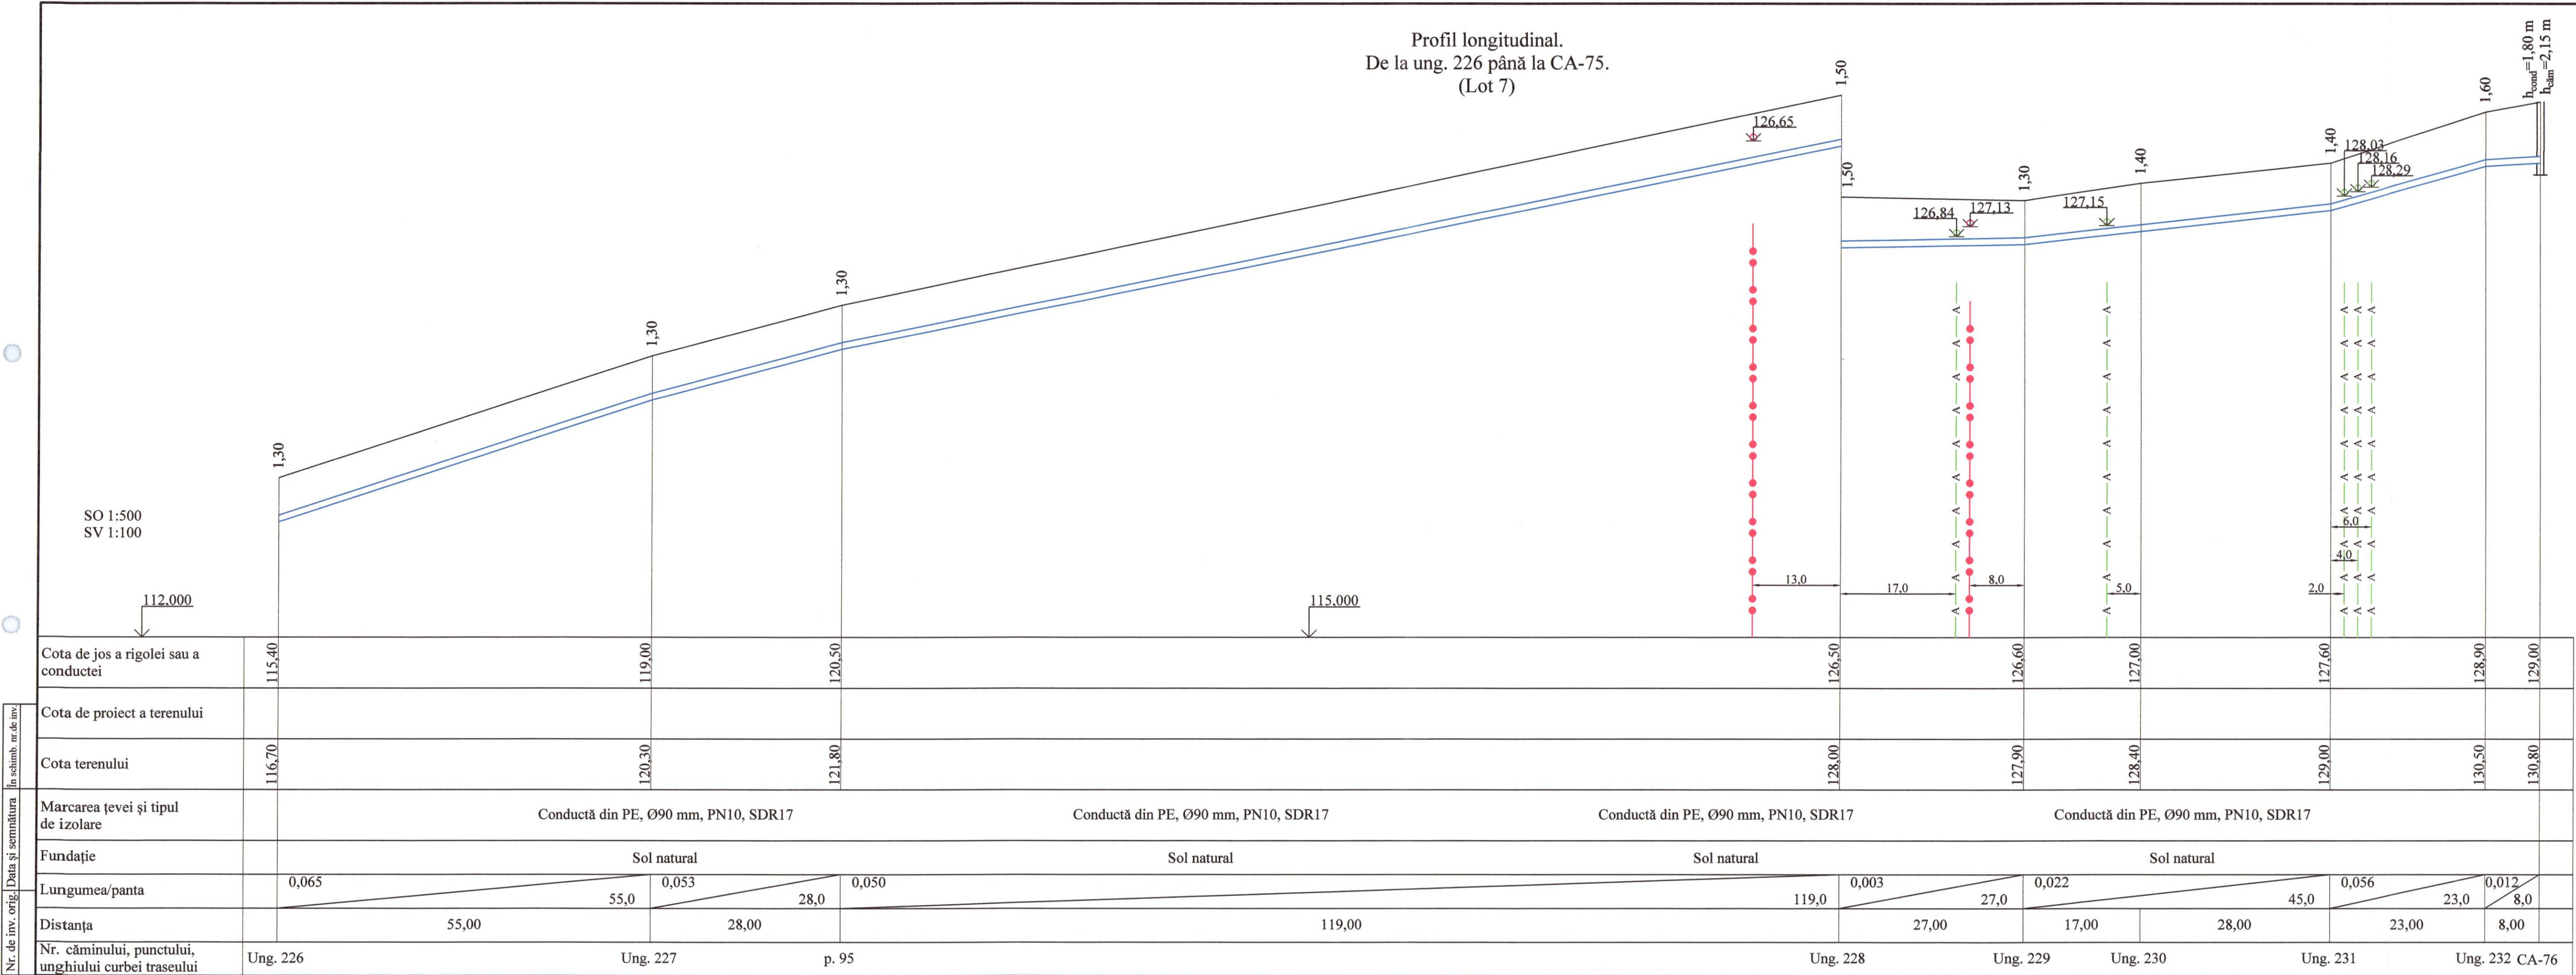


Verificator de proiecte 00011
Erhan Maria
Domeniile 34.4.1
Nr. de înregistrare a avizului 76/31.07.25
Valabil de la 05.02.2025 până la 05.02.2030

Plan, vezi coala 95, 96

REPUBLICA MOLDOVA Consiliul raional Fălești						320/S/20.01.2025 - AE			
						Finalizarea și punerea în funcțiune a sistemului de apeduct Prut-Fălești			
Mod	Nr.par	Coala	Nr.doc	Semnătura	Data	Rețele exterioare de alimentare cu apă	Etapa	Coala	Coli
							PE	152	
Spec. prin.	A. Lungu				06.25	Profil longitudinal. De la ung. 226 până la CA-75. (Lot 7)		"APCAN PROIECT" S.R.L. mun. Chișinău, 2025	
Efectuat	I. Ciobanu				06.25				

Suporturile din beton pentru unghiurilor 30, 45, 60, 90.

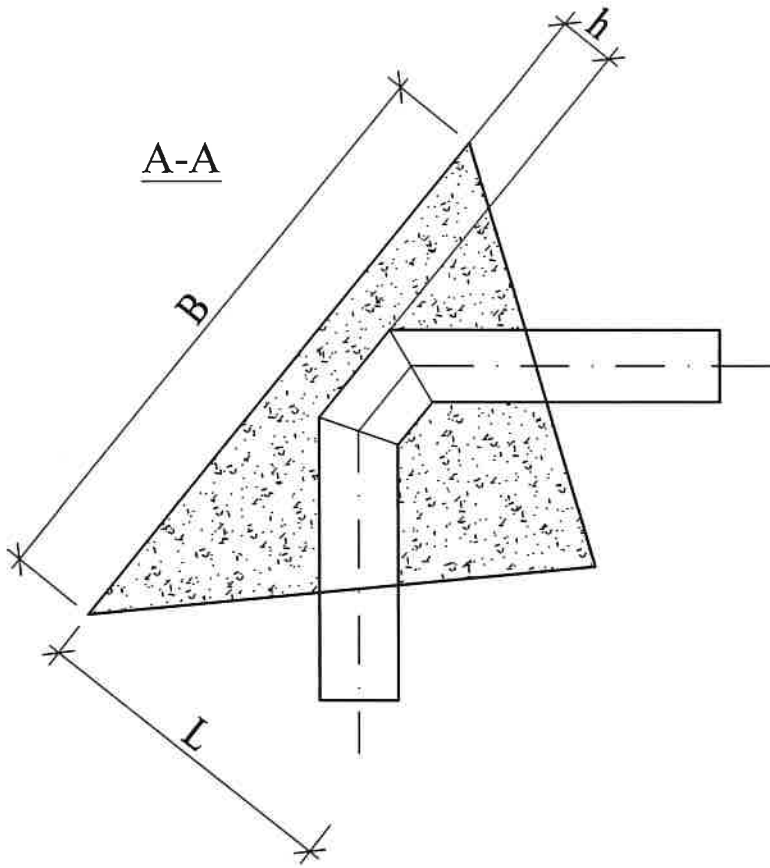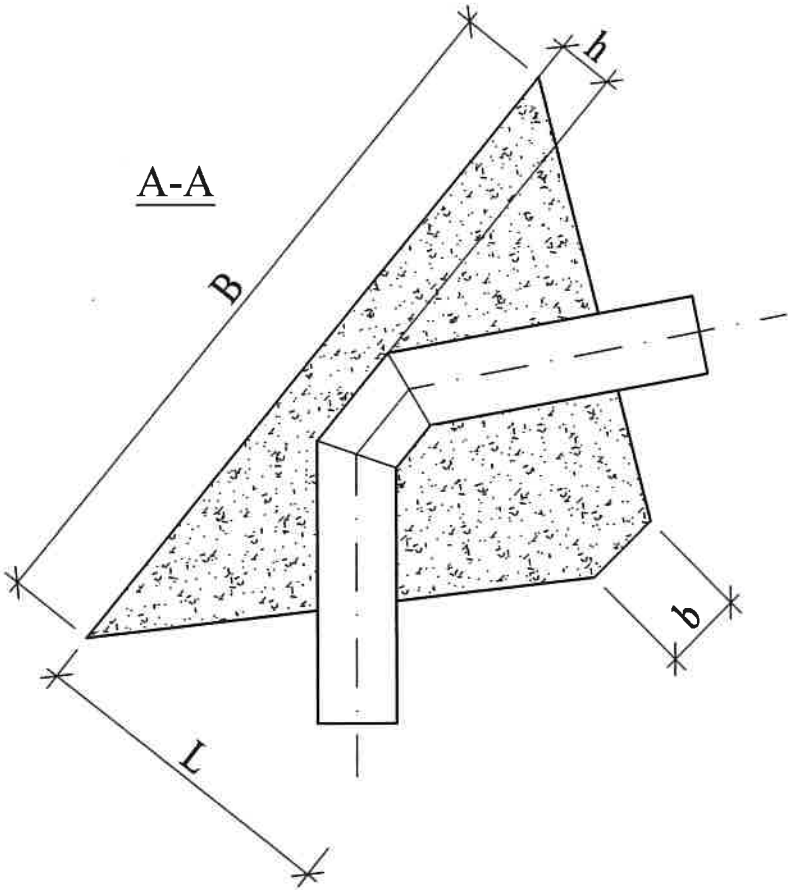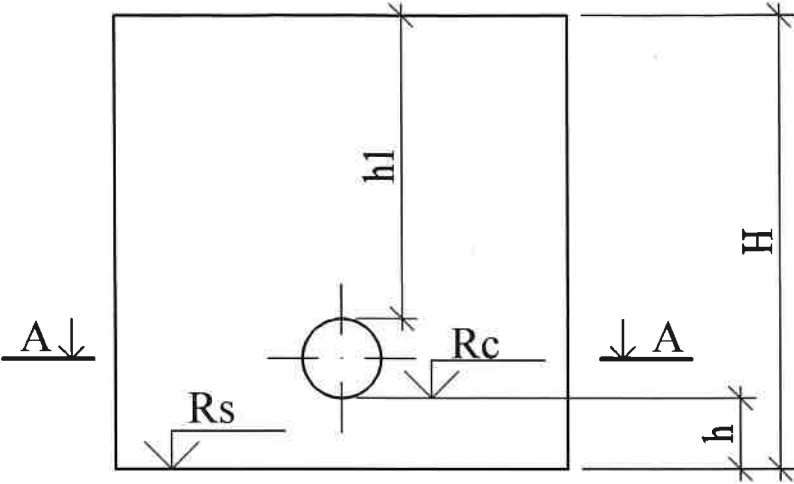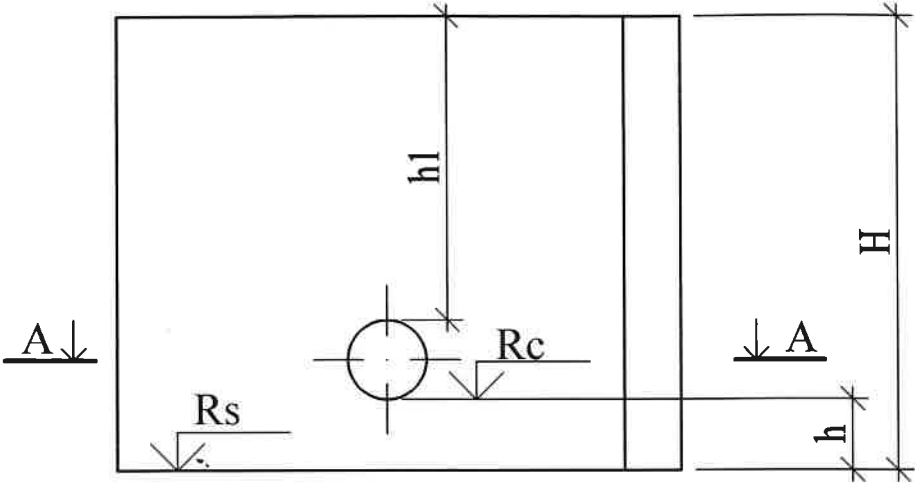

certificator de proiecte 00011
Erhan Maria
Domeniile 34.4.1
Nr. de înregistrare a avizului 76/31.07.25
valabil de la 05.02.2025 până la 05.02.2030
[Signature]

Nr. de inv. orig.	
Data și semnătura.	
În schimb. nr. de inv.	

REPUBLICA MOLDOVA Consiliul raional Fălești						320/S/20.01.2025 - AE		
						Finalizarea și punerea în funcțiune a sistemului de apeduct Prut-Fălești		
Mod	Nr. par	Coala	Nr. dec.	Semnătura	Data	Rețele exterioare de alimentare cu apă	Etapă	Coala
							PE	153
Spec. prin.	A. Lungu				06.25	Suporturile din beton pentru unghiurilor 30, 45, 60, 90.	"APCAN PROIECT" S.R.L. mun. Chișinău, 2025	
Efectuat	I. Ciobanu				06.25			

Tabelul cu dimensiunile și volumul suporturilor din beton.
De la ung. 1 până la ung. 58.
(Lot 1)

Nr. unghiului pe plan	Cotele				Unghiul în grade	Presiunea, MPa	Adîncimea pîna la conductă, h _i , m	Diametrul conductei, mm	Marca suportului	Dimensiunile suportului, mm					Volumul de beton B20, m ³	Tipul solului	
	Pămîntului	Radierului conductei, Rc	Apei subterane, r	Radierului suportului, Rs		de lucru				h	L	B	b	H		uscăt	umed
Ung. 1	54,55	52,75	-	52,45	90°	1,80 2,00	1.300	500	Yr-1	300	1700	1750	-	1100	1,64	+	-
Ung. 3	45,50	43,70	-	43,40	90°	1,80 2,00	1.300	500	Yr-1	300	1700	1750	-	1100	1,64	+	-
Ung. 4	43,70	42,00	-	41,70	90°	1,80 2,00	1.200	500	Yr-1	300	1700	1750	-	1100	1,64	+	-
Ung. 28	59,90	58,20	-	57,90	45°	1,80 2,00	1.200	500	Yr-1	300	1250	1600	550	1100	1,49	+	-
Ung. 29	53,30	51,60	-	51,30	30°	1,80 2,00	1.200	500	Yr-1	300	1200	1500	600	1100	1,39	+	-
Ung. 30	44,40	42,70	-	42,40	90°	1,80 2,00	1.200	500	Yr-1	300	1700	1750	-	1100	1,64	+	-
Ung. 32	43,90	41,60	-	41,30	90°	1,80 2,00	1.800	500	Yr-1	300	1700	1750	-	1100	1,64	+	-
Ung. 33	43,90	42,20	-	41,90	90°	1,80 2,00	1.200	500	Yr-1	300	1700	1750	-	1100	1,64	+	-
Ung. 44	60,50	58,80	-	58,50	30°	1,80 2,00	1.200	500	Yr-1	300	1200	1500	600	1100	1,39	+	-
Ung. 45	129,60	127,80	-	127,60	90°	1,80 2,00	1.550	250	Yr-1	200	1030	900	-	530	0,40	+	-
Ung. 45'	130,30	129,00	-	128,85	90°	1,80 2,00	1.210	90	Yr-1	150	490	570	200	410	0,077	+	-
Ung. 45"	130,30	129,00	-	128,85	90°	1,80 2,00	1.210	90	Yr-1	150	490	570	200	410	0,077	+	-
Ung. 46	129,60	127,50	-	127,20	90°	1,80 2,00	1.600	500	Yr-1	300	1700	1750	-	1100	1,64	+	-
Ung. 47	131,00	129,30	-	129,00	90°	1,80 2,00	1.200	500	Yr-1	300	1700	1750	-	1100	1,64	+	-
p. 13	131,10	129,40	-	129,10	90°	1,80 2,00	1.200	500	Yr-1	300	1700	1750	-	1100	1,64	+	-
Ung. 48	176,60	174,70	-	174,40	45°	1,80 2,00	1.400	500	Yr-1	300	1250	1600	550	1100	1,49	+	-
Ung. 49	176,60	174,90	-	174,60	45°	1,80 2,00	1.200	500	Yr-1	300	1250	1600	550	1100	1,49	+	-
Ung. 52	188,00	186,30	-	186,00	30°	1,80 2,00	1.200	500	Yr-1	300	1200	1500	600	1100	1,39	+	-
Ung. 53	188,40	186,70	-	186,40	30°	1,80 2,00	1.200	500	Yr-1	300	1200	1500	600	1100	1,39	+	-
Ung. 56	175,70	174,00	-	173,70	45°	1,80 2,00	1.200	500	Yr-1	300	1250	1600	550	1100	1,49	+	-
Ung. 57	174,40	172,70	-	172,40	45°	1,80 2,00	1.200	500	Yr-1	300	1250	1600	550	1100	1,49	+	-
Ung. 58	174,00	172,00	-	171,70	45°	1,80 2,00	1.500	500	Yr-1	300	1250	1600	550	1100	1,49	+	-

certificator de proiecte 00011
Erhan Maria
Domeniile 34.4.1
Nr. de înregistrare a avizului 76/31.07.25
Valabil de la 05.02.2025 pînă la 05.02.2030

Nr. de inv. orig.
Data și semnătura.
In schimb. nr. de inv.

REPUBLICA MOLDOVA Consiliul raional Fălești						320/S/20.01.2025 - AE				
						Finalizarea și punerea în funcțiune a sistemului de apeduct Prut-Fălești				
Mod	Nr.par	Coala	Nr.doc.	Semnătura	Data	Rețele exterioare de alimentare cu apă		Etapa	Coala	Coli
								PE	154	
Spec. prin.	A. Lungu				06.25	Tabelul cu dimensiunile și volumul suporturilor din beton. De la ung. 1 până la ung. 58. (Lot 1)		"APCAN PROIECT" S.R.L. mun. Chișinău, 2025		
Efectuat	I. Ciobanu				06.25					

Tabelul cu dimensiunile și volumul suporturilor din beton.
De la ung. 59 până la p. 30.
(Lot 1)

Nr. unghiului pe plan	Cotele				Unghiul în grade	Presiunea, MPa	Adâncimea pînă la conductă, h ₁ , m	Diametrul conductei, mm	Marca suportului	Dimensiunile suportului, mm					Volumul de beton B20, m ³	Tipul solului	
	Pămîntului	Radierului conductei, Rc	Apei subterane, r	Radierului suportului, Rs		de lucru				h	L	B	b	H		uscăt	umed
						contr.											
Ung. 59	174,00	172,00	-	171,70	45°	1,80 2,00	1.500	500	Yr-1	300	1250	1600	550	1100	1,49	+	-
Ung. 60	171,00	169,30	-	169,00	90°	1,80 2,00	1.200	500	Yr-1	300	1700	1750	-	1100	1,64	+	-
Ung. 64	179,00	177,30	-	177,00	90°	1,80 2,00	1.200	500	Yr-1	300	1700	1750	-	1100	1,64	+	-
Ung. 66	185,00	183,10	-	182,80	45°	1,80 2,00	1.400	500	Yr-1	300	1250	1600	550	1100	1,49	+	-
Ung. 69	183,50	181,70	-	181,40	90°	1,80 2,00	1.200	500	Yr-1	300	1700	1750	-	1100	1,64	+	-
Ung. 70	185,00	183,30	-	183,00	90°	1,80 2,00	1.200	500	Yr-1	300	1700	1750	-	1100	1,64	+	-
Ung. 71	185,10	183,30	-	183,00	90°	1,80 2,00	1.300	500	Yr-1	300	1700	1750	-	1100	1,64	+	-
Ung. 73	185,90	184,00	-	183,70	30°	1,80 2,00	1.400	500	Yr-1	300	1200	1500	600	1100	1,39	+	-
Ung. 74	185,40	183,70	-	183,40	45°	1,80 2,00	1.200	500	Yr-1	300	1250	1600	550	1100	1,49	+	-
Ung. 76	178,70	177,00	-	176,70	45°	1,80 2,00	1.200	500	Yr-1	300	1250	1600	550	1100	1,49	+	-
Ung. 77	179,90	176,90	-	176,60	60°	1,80 2,00	2.500	500	Yr-1	300	1300	1700	500	1100	1,57	+	-
p. 28	167,80	166,00	-	165,80	90°	1,80 2,00	1.445	355	Yr-1	200	1370	1200	-	650	0,53	+	-
Ung. 79	167,50	165,60	-	165,40	90°	1,80 2,00	1.545	355	Yr-1	200	1370	1200	-	650	0,53	+	-
Ung. 80	167,30	165,50	-	165,30	90°	1,80 2,00	1.600	200	Yr-1	200	1030	900	-	530	0,40	+	-
Ung. 79'	167,30	166,00	-	165,85	45°	1,80 2,00	1.210	90	Yr-1	150	490	570	200	410	0,077	+	-
Ung. 79"	167,30	166,00	-	165,85	45°	1,80 2,00	1.210	90	Yr-1	150	490	570	200	410	0,077	+	-
p. 33	164,50	162,90	-	162,70	90°	1,80 2,00	1.245	355	Yr-1	200	1370	1200	-	650	0,53	+	-
Ung. 81	167,00	165,00	-	164,80	90°	1,80 2,00	1.645	355	Yr-1	200	1370	1200	-	650	0,53	+	-
p. 11	130,00	128,20	-	127,90	90°	1,80 2,00	1.550	250	Yr-1	300	792	660	264	636	0,236	+	-
p. 12	129,50	127,70	-	127,40	90°	1,80 2,00	1.550	250	Yr-1	300	792	660	264	636	0,236	+	-
p. 29	167,40	165,60	-	165,30	90°	1,80 2,00	1.600	200	Yr-1	300	792	660	264	636	0,236	+	-
p. 30	167,30	165,50	-	165,20	90°	1,80 2,00	1.600	200	Yr-1	300	792	660	264	636	0,236	+	-

Verificator de proiecte 00011
Erhan Maria
Domeniile 34.4.1
Nr. de înregistrare a avizului 76/31.07.25
Valabil de la 05.02.2025 pînă la 03.02.2030
[Signature]

In schimb. nr. de inv.
Data și semnătura.
Nr. de inv. orig.

Volumul de beton pentru suporturi constituie 50,6 m³

REPUBLICA MOLDOVA Consiliul raional Fălești						320/S/20.01.2025 - AE		
						Finalizarea și punerea în funcțiune a sistemului de apeduct Prut-Fălești		
Mod	Nr. par.	Coala	Nr. doc.	Seemnătura	Data	Rețele exterioare de alimentare cu apă	Etapă	Coala
							PE	155
Spec. prin.	A. Lungu				06.25	Tabelul cu dimensiunile și volumul suporturilor din beton. De la ung. 59 până la p. 30. (Lot 1)	"APCAN PROIECT" S.R.L. mun. Chișinău, 2025	
Efectuat	I. Ciobanu				06.25			

Tabelul cu dimensiunile și volumul suporturilor din beton.
De la ung. 111 până la ung. 191.
(Lot 4)

Nr. unghiului pe plan	Cotele				Unghiul în grade	Presiunea, MPa	Adîncimea pînă la conductă, h ₁ , m	Diametrul conductei, mm	Marca suportului	Dimensiunile suportului, mm					Volumul de beton B20, m ³	Tipul solului	
	Pămîntului	Radierului conductei, Rc	Apei subterane, r	Radierului suportului, Rs		de lucru				h	L	B	b	H		uscăt	umed
Ung. 111	188,00	186,30	-	186,14	90°	1,80 2,00	1,540	160	Yr-1	160	820	710	-	460	0,133	+	-
Ung. 123	210,80	208,50	-	208,34	90°	1,80 2,00	2,140	160	Yr-1	160	820	710	-	460	0,133	+	-
Ung. 124	210,00	208,50	-	208,34	90°	1,80 2,00	1,340	160	Yr-1	160	820	710	-	460	0,133	+	-
Ung. 125	211,10	209,20	-	209,04	90°	1,80 2,00	1,760	140	Yr-1	160	820	710	-	460	0,133	+	-
Ung. 126	211,80	210,20	-	210,04	90°	1,80 2,00	1,460	140	Yr-1	160	820	710	-	460	0,133	+	-
Ung. 129	212,20	210,40	-	210,24	30°	1,80 2,00	1,660	140	Yr-1	160	520	520	250	460	0,092	+	-
Ung. 130	212,20	210,40	-	210,24	30°	1,80 2,00	1,660	140	Yr-1	160	520	520	250	460	0,092	+	-
Ung. 138	217,00	215,60	-	215,44	45°	1,80 2,00	1,260	140	Yr-1	160	550	660	240	460	0,113	+	-
Ung. 152	208,00	206,30	-	206,14	45°	1,80 2,00	1,560	140	Yr-1	160	550	660	240	460	0,113	+	-
Ung. 153	207,50	206,10	-	205,94	45°	1,80 2,00	1,560	140	Yr-1	160	550	660	240	460	0,113	+	-
Ung. 160	198,30	196,90	-	196,74	60°	1,80 2,00	1,260	140	Yr-1	160	600	790	190	460	0,135	+	-
Ung. 161	200,00	198,60	-	198,44	30°	1,80 2,00	1,260	140	Yr-1	160	520	520	250	460	0,092	+	-
Ung. 162	202,20	200,80	-	200,64	90°	1,80 2,00	1,260	140	Yr-1	160	820	710	-	460	0,133	+	-
Ung. 163	205,40	204,00	-	203,84	90°	1,80 2,00	1,260	140	Yr-1	160	820	710	-	460	0,133	+	-
Ung. 174	212,20	210,40	-	210,24	90°	1,80 2,00	1,660	140	Yr-1	160	820	710	-	460	0,133	+	-
Ung. 175	212,20	210,40	-	210,24	45°	1,80 2,00	1,660	140	Yr-1	160	550	660	240	460	0,113	+	-
Ung. 176	212,10	210,60	-	210,44	90°	1,80 2,00	1,360	140	Yr-1	160	820	710	-	460	0,133	+	-
Ung. 177	212,10	210,60	-	210,44	45°	1,80 2,00	1,360	140	Yr-1	160	550	660	240	460	0,113	+	-
Ung. 178	212,10	210,70	-	210,54	45°	1,80 2,00	1,260	140	Yr-1	160	550	660	240	460	0,113	+	-
Ung. 181	215,90	214,30	-	214,14	90°	1,80 2,00	1,460	140	Yr-1	160	820	710	-	460	0,133	+	-
Ung. 182	214,00	212,40	-	212,24	90°	1,80 2,00	1,460	140	Yr-1	160	820	710	-	460	0,133	+	-
Ung. 190	218,50	217,10	-	216,94	45°	1,80 2,00	1,260	140	Yr-1	160	550	660	240	460	0,113	+	-
Ung. 191	219,00	217,10	-	216,94	30°	1,80 2,00	1,760	140	Yr-1	160	520	520	250	460	0,092	+	-

Verificator de proiecte 00011
Erhan Maria
Domeniile 34.4.1
Nr. de înregistrare a avizului 76/34.07.25
Valabil de la 05.02.2025 pînă la 05.02.2030

In schimb. nr. de inv.

Data și semnătura.

Nr. de inv. orig.

Volumul de beton pentru suporturi constituie 2,8 m³

REPUBLICA MOLDOVA Consiliul raional Fălești Nr. 1261/25 3a, b PROIECTANT						320/S/20.01.2025 - AE		
Mod Nr. par. Coala Nr. doc. Semnătura Data						Finalizarea și punerea în funcțiune a sistemului de apeduct Prut-Fălești		
Rețele exterioare de alimentare cu apă						Etapa	Coala	Coli
Spec. prin. A. Lungu Efectuat I. Ciobanu						PE	156	
Tabelul cu dimensiunile și volumul suporturilor din beton. De la ung. 111 pînă la ung. 191. (Lot 4)						"APCAN PROIECT" S.R.L. mun. Chișinău, 2025		

Tabelul ung. 197 cu dimensiunile și
volumul suportului din beton.
(Lot 6)

Nr. unghiului pe plan	Cotele				Unghiul în grade	Presiunea, MPa	Adîncimea pînă la conductă, h ₁ , m	Diametrul conductei, mm	Marca suportului	Dimensiunile suportului, mm					Volumul de beton B20, m ³	Tipul solului	
	Pămîntului	Radierului conductei, Rc	Apei subterane, r	Radierului suportului, Rs		de lucru				h	L	B	b	H		uscat	umed
						contr.											
Ung. 197	133,40	132,10	-	131,94	45°	1,80 2,00	1,210	90	Yr-1	160	490	570	200	410	0,077	+	-

certificator de proiecte 00011
Erhan Maria
Domeniile 34.4.1
Nr. de înregistrare a avizului 76/31.07.25
valabil de la 05.02.2025 pînă la 05.02.2030

Volumul de beton pentru suporturi constituie 0,1 m³

Nr. de inv. orig.	
Data și semnătura.	
În schimb. nr. de inv.	

REPUBLICA MOLDOVA Consiliul raional Fălești						320/S/20.01.2025 - AE				
						Finalizarea și punerea în funcțiune a sistemului de apeduct Prut-Fălești				
Mod	Nr.par	Coala	Nr.doc	Semnătura	Data	Rețele exterioare de alimentare cu apă		Etapa	Coala	Coli
								PE	157	
Spec. prin.	A. Lungu				06.25	Tabelul ung. 197 cu dimensiunile și volumul suportului din beton. (Lot 6)		"APCAN PROIECT" S.R.L. mun. Chișinău, 2025		
Efectuat	I. Ciobanu				06.25					

Tabelul cu dimensiunile și volumul suporturilor din beton.
De la ung. 212 până la ung. 231.
(Lot 7)

Nr. unghiului pe plan	Cotele				Unghiul în grade	Presiunea, MPa	Adîncimea pînă la conductă, h _i , m	Diametrul conductei, mm	Marca suportului	Dimensiunile suportului, mm					Volumul de beton B20, m ³	Tipul solului	
	Pămîntului	Radierului conductei, Rc	Apei subterane, r	Radierului suportului, Rs		de lucru				h	L	B	b	H		uscat	umed
						contr.											
Ung. 212	124,20	122,80	-	122,64	45°	1,80 2,00	1,310	90	Yr-1	160	490	570	200	410	0,077	+	-
Ung. 222	119,70	118,30	-	118,14	90°	1,80 2,00	1,310	90	Yr-1	160	680	600	-	410	0,083	+	-
Ung. 223	115,50	114,20	-	114,04	90°	1,80 2,00	1,210	90	Yr-1	160	680	600	-	410	0,083	+	-
Ung. 224	114,10	112,80	-	112,64	90°	1,80 2,00	1,210	90	Yr-1	160	680	600	-	410	0,083	+	-
Ung. 228	128,00	126,50	-	126,34	90°	1,80 2,00	1,410	90	Yr-1	160	680	600	-	410	0,083	+	-
Ung. 231	129,00	127,60	-	127,44	90°	1,80 2,00	1,210	90	Yr-1	160	680	600	-	410	0,083	+	-

Volumul de beton pentru suporturi constituie 0,5 m³

Verificator de proiecte 00011
Erhan Maria
Domeniile 34.4.1
Nr. de înregistrare a avizului 76/31.07.25
Valabil de la 05.02.2025 pînă la 05.02.2030

Nr. de inv. orig.
Data și semnătura.
In schimb. nr. de inv.

REPUBLICA MOLDOVA Consiliul raional Fălești						320/S/20.01.2025 - AE			
						Finalizarea și punerea în funcțiune a sistemului de apeduct Prut-Fălești			
Mod	Nr.par	Coala	Nr.doc	Semnătura	Data	Rețele exterioare de alimentare cu apă	Etapa	Coala	Coli
							PE	158	
Spec. prin.	A. Lungu				06.25	Tabelul cu dimensiunile și volumul suporturilor din beton. De la ung. 212 până la ung. 231. (Lot 7)		"APCAN PROIECT" S.R.L. mun. Chișinău, 2025	
Efectuat	I. Ciobanu				06.25				

Tabelul căminelor.
De la CA-1 până la CA-16.
(Lot 1)

Nr. căminului conform planului	Marca căminelor privind condițiile de teren	Diametrele conductelor, mm		Diametrul căminelor Dc, mm	Adâncimea totală a căminelor după profil, mm	Înălțimea părții de lucru, mm	Nr. schemelor de construcție -asamblare	Înălțimea rigolei cu acoperire, mm	Volumul betonului la opritoare, m³	Consumul materialelor														Trapă Pereu, m² Scară Hidroizolare.m² Consumul de metale pentru consolidarea căminului, kg							
										Fundatie				Partea de lucru						Placa de acoperire									Gîtul		
		Ansamblarea elementelor din beton armat														Seria 3.900-3.				Editarea 7											
		KЦД-10	KЦД-15							KЦД-20	P-1 cu fund	KЦ-10-9	KЦ-10-6	KЦ-15-6	KЦ-15-9a	KЦ-20-6	KЦ-20-9a	CTR-1	KЦП1-10-1	KЦП1-15-1	KЦП1-20-1	P-1 cu gură	KЦО-1	KЦ-7-3							
CA-1	A-1	500	500	2000	2150	1500	CM-5	650	0,10	-	-	1	-	-	-	-	-	1	1	-	-	-	1	-	1	1	Л	1.9	C-1	+	21,12
CA-2	A-1	500	500	1500	2150	1500	CM-2	650	0,05	-	1	-	-	-	-	1	1	-	-	-	-	1	-	-	1	1	Л	1.9	C-1	+	20,80
CA-3	A-1	500	90	2800	2150	1500	CM-6	650	0,15	-	-	-	1	-	-	-	-	-	-	2	-	-	-	1	1	1	Л	1.9	C-1	+	28,56
CA-3a	A-1	90	-	1000	2700	2700	CM-1	-	-	1	-	-	-	3	-	-	-	-	-	-	1	-	-	-	1	-	Л	1.9	C-1	+	20,56
CA-4	A-1	500	500	1500	2150	1500	CM-2	650	0,05	-	1	-	-	-	-	1	1	-	-	-	-	1	-	-	1	1	Л	1.9	C-1	+	20,80
CA-5	A-1	500	500	1500	2150	1500	CM-2	650	0,05	-	1	-	-	-	-	1	1	-	-	-	-	1	-	-	1	1	Л	1.9	C-1	+	20,80
CA-6	A-1	500	500	1500	2150	1500	CM-2	650	0,05	-	1	-	-	-	-	1	1	-	-	-	-	1	-	-	1	1	Л	1.9	C-1	+	20,80
CA-7	A-1	500	90	2000	2150	1500	CM-5	650	0,10	-	-	1	-	-	-	-	-	1	1	-	-	-	1	-	1	1	Л	1.9	C-1	+	21,12
CA-7a	A-1	90	-	1000	2700	2700	CM-1	-	-	1	-	-	-	3	-	-	-	-	-	-	1	-	-	-	1	-	Л	1.9	C-1	+	20,56
CA-8	A-1	500	500	1500	2150	1500	CM-2	650	0,05	-	1	-	-	-	-	1	1	-	-	-	-	1	-	-	1	1	Л	1.9	C-1	+	20,80
CA-9	A-1	500	500	1500	2150	1500	CM-2	650	0,05	-	1	-	-	-	-	1	1	-	-	-	-	1	-	-	1	1	Л	1.9	C-1	+	20,80
CA-10	A-1	500	500	1500	2150	1500	CM-2	650	0,05	-	1	-	-	-	-	1	1	-	-	-	-	1	-	-	1	1	Л	1.9	C-1	+	20,80
CA-11	A-1	500	500	2800	2150	1500	CM-6	650	0,15	-	-	-	1	-	-	-	-	-	-	2	-	-	-	1	1	1	Л	1.9	C-1	+	28,56
CA-12	A-1	250	250	1000	2150	1500	CM-1	650	0,05	1	-	-	-	1	1	-	-	-	-	-	1	-	-	-	1	1	Л	1.9	C-1	+	20,56
CA-12a	A-1	90	-	1000	2700	2700	CM-1	-	-	1	-	-	-	3	-	-	-	-	-	-	1	-	-	-	1	-	Л	1.9	C-1	+	20,56
CA-13	A-1	250	250	1000	2150	1500	CM-1	650	0,05	1	-	-	-	1	1	-	-	-	-	-	1	-	-	-	1	1	Л	1.9	C-1	+	20,56
CA-13a	A-1	90	-	1000	2700	2700	CM-1	-	-	1	-	-	-	3	-	-	-	-	-	-	1	-	-	-	1	-	Л	1.9	C-1	+	20,56
CA-14	A-1	250	250	1000	2150	1500	CM-1	650	0,05	1	-	-	-	1	1	-	-	-	-	-	1	-	-	-	1	1	Л	1.9	C-1	+	20,56
CA-15	A-1	250	250	1000	2150	1500	CM-1	650	0,05	1	-	-	-	1	1	-	-	-	-	-	1	-	-	-	1	1	Л	1.9	C-1	+	20,56
CA-16	A-1	500	500	2800	2150	1500	CM-6	650	0,15	-	-	-	1	-	-	-	-	-	-	2	-	-	-	1	1	1	Л	1.9	C-1	+	28,56

autor de proiecte 00011
Arhan Maria
 Domeniile 34.4.1
 76/31.07.25
 05.02.2025 pînă la 05.02.2030
[Signature]

Nr. de inv. orig. Data și semnătura. In schimb, nr. de inv.

REPUBLICA MOLDOVA Consiliul raional Fălești <i>[Stamp]</i>						320/S/20.01.2025 - AE		
Mod Nr.par Coala Nr.doa Semnătura Data						Finalizarea și punerea în funcțiune a sistemului de apeduct Prut-Fălești		
Rețele exterioare de alimentare cu apă						Etapa	Coala	Coli
						PE	159	
Spec. prin. A. Lungu <i>[Signature]</i> 06.25 Efectuat I. Ciobanu <i>[Signature]</i> 06.25						Tabelul căminelor. De la CA-1 până la CA-16. (Lot 1)		
						"APCAN PROIECT" S.R.L. mun. Chișinău, 2025		

Tabelul căminelor.
De la CA-17 până la CA-33a.
(Lot 1)

Nr. căminului conform planului	Marca căminelor privind condițiile de teren	Diametrele conductelor, mm		Diametrul căminelor Dc, mm	Adâncimea totală a căminelor după profil, mm	Înălțimea părții de lucru, mm	Nr. schemelor de construcție -asamblare	Înălțimea rigolei cu acoperire, mm	Volumul betonului la opritoare, m³	Consumul materialelor																						
										Fundatie				Partea de lucru						Placa de acoperire									Gîtul			
		Ansamblarea elementelor din beton armat Seria 3.900-3. Editarea 7																														
		Dy	dy							KЦД-10	KЦД-15	KЦД-20	P-1 cu fund	KЦ-10-9	KЦ-10-6	KЦ-15-6	KЦ-15-9a	KЦ-20-6	KЦ-20-9a	CTR-1	KЦП1-10-1	KЦП1-15-1	KЦП1-20-1	P-1 cu gură	KЦО-1	KЦ-7-3						
CA-17	A-1	500	500	2800	2150	1500	CM-6	650	0,15	-	-	-	1	-	-	-	-	-	-	2	-	-	-	1	1	1	Л	1.9	C-1	+	28,56	
CA-18	A-1	500	75	2800	2150	1500	CM-6	650	0,15	-	-	-	1	-	-	-	-	-	-	2	-	-	-	1	1	1	Л	1.9	C-1	+	28,56	
CA-19	A-1	500	500	1500	2150	1500	CM-2	650	0,05	-	1	-	-	-	-	1	1	-	-	-	-	-	1	-	-	1	1	Л	1.9	C-1	+	20,80
CA-20	A-1	500	500	1500	2150	1500	CM-2	650	0,05	-	1	-	-	-	-	1	1	-	-	-	-	1	-	-	1	1	Л	1.9	C-1	+	20,80	
CA-21	A-1	500	500	1500	2150	1500	CM-2	650	0,05	-	1	-	-	-	-	1	1	-	-	-	-	1	-	-	1	1	Л	1.9	C-1	+	20,80	
CA-22	A-1	500	500	2800	2150	1500	CM-6	650	0,15	-	-	-	1	-	-	-	-	-	-	2	-	-	-	1	1	1	Л	1.9	C-1	+	28,56	
CA-23	A-1	500	500	1500	2150	1500	CM-2	650	0,05	-	1	-	-	-	-	1	1	-	-	-	-	1	-	-	1	1	Л	1.9	C-1	+	20,80	
CA-24	A-1	500	500	1500	2150	1500	CM-2	650	0,05	-	1	-	-	-	-	1	1	-	-	-	-	1	-	-	1	1	Л	1.9	C-1	+	20,80	
CA-25	A-1	500	90	2000	2150	1500	CM-5	650	0,10	-	-	1	-	-	-	-	1	1	-	-	-	-	1	-	-	1	1	Л	1.9	C-1	+	21,12
CA-25a	A-1	90	-	1000	2700	2700	CM-1	-	-	1	-	-	-	3	-	-	-	-	-	-	-	1	-	-	-	1	-	Л	1.9	C-1	+	20,56
CA-26	A-1	500	500	1500	2150	1500	CM-2	650	0,05	-	1	-	-	-	-	1	1	-	-	-	-	1	-	-	1	1	Л	1.9	C-1	+	20,80	
CA-27	A-1	500	500	1500	2150	1500	CM-2	650	0,05	-	1	-	-	-	-	1	1	-	-	-	-	1	-	-	1	1	Л	1.9	C-1	+	20,80	
CA-28	A-1	500	500	1500	2150	1500	CM-2	650	0,05	-	1	-	-	-	-	1	1	-	-	-	-	1	-	-	1	1	Л	1.9	C-1	+	20,80	
CA-29	A-1	500	90	2000	2150	1500	CM-5	650	0,10	-	-	1	-	-	-	-	1	1	-	-	-	-	1	-	-	1	1	Л	1.9	C-1	+	21,12
CA-29a	A-1	90	-	1000	2700	2700	CM-1	-	-	1	-	-	-	3	-	-	-	-	-	-	-	1	-	-	-	1	-	Л	1.9	C-1	+	20,56
CA-30	A-1	500	500	1500	2150	1500	CM-2	650	0,05	-	1	-	-	-	-	1	1	-	-	-	-	1	-	-	1	1	Л	1.9	C-1	+	20,80	
CA-31	A-1	500	500	1500	2150	1500	CM-2	650	0,05	-	1	-	-	-	-	1	1	-	-	-	-	1	-	-	1	1	Л	1.9	C-1	+	20,80	
CA-32	A-1	500	500	1500	2150	1500	CM-2	650	0,05	-	1	-	-	-	-	1	1	-	-	-	-	1	-	-	1	1	Л	1.9	C-1	+	20,80	
CA-33	A-1	500	90	2000	2150	1500	CM-5	650	0,10	-	-	1	-	-	-	-	1	1	-	-	-	-	1	-	-	1	1	Л	1.9	C-1	+	21,12
CA-33a	A-1	90	-	1000	2700	2700	CM-1	-	-	1	-	-	-	3	-	-	-	-	-	-	-	1	-	-	-	1	-	Л	1.9	C-1	+	20,56

Certificator de proiectare
Erhan Maria
Domeniile 34.4.1
Nr. de înregistrare a avizului 76/31.07.25
Valabil de la 05.02.2025 până la 05.02.2030

Nr. de inv. orig. Data și semnătura. In schimb. nr. de inv.

						320/S/20.01.2025 - AE		
						Finalizarea și punerea în funcțiune a sistemului de apeduct Prut-Fălești		
Rețele exterioare de alimentare cu apă			Etapa	Coala	Coli			
			PE	160				
Tabelul căminelor. De la CA-17 până la CA-33a. (Lot 1)			"APCAN PROIECT" S.R.L. mun. Chișinău, 2025					
Spec. prin.	A. Lungu	06.25						
Efectuat	I. Ciobanu	06.25						

Tabelul căminelor.
De la CA-34 până la CA-45.
(Lot 1)

Nr. căminului conform planului	Marca căminelor privind condițiile de teren	Diametrele conductelor, mm		Diametrul căminelor Dc, mm	Adâncimea totală a căminelor după profil, mm	Înălțimea părții de lucru, mm	Nr. schemelor de construcție -asamblare	Înălțimea rigolei cu acoperire, mm	Volumul betonului la opritoare, m³	Consumul materialelor																Trapă Pereu, m² Scară Hidroizolare.m² Consumul de metale pentru consolidarea caminului, kg					
										Fundajie				Partea de lucru						Placa de acoperire				Gîtul							
		Ansamblarea elementelor din beton armat												Seria 3.900-3.				Editarea 7													
		КЦД-10	КЦД-15							КЦД-20	P-1 cu fund	КЦ-10-9	КЦ-10-6	КЦ-15-6	КЦ-15-9a	КЦ-20-6	КЦ-20-9a	CTR-1	КЦП1-10-1	КЦП1-15-1	КЦП1-20-1	P-1 cu gură	КЦО-1	КЦ-7-3							
CA-34	A-1	500	500	1500	2150	1500	CM-2	650	0,05	-	1	-	-	-	-	1	1	-	-	-	-	1	-	-	1	1	Л	1.9	C-1	+	20,80
CA-35	A-1	500	160	2800	2150	1500	CM-6	650	0,15	-	-	-	1	-	-	-	-	-	-	2	-	-	-	1	1	1	Л	1.9	C-1	+	28,56
CA-36	A-1	500	500	1500	3200	2700	CM-2	500	0,05	-	1	-	-	-	-	-	3	-	-	-	-	1	-	-	1	1	Л	1.9	C-1	+	20,80
CA-37	A-1	500	500	1500	2150	1500	CM-2	650	0,05	-	1	-	-	-	-	1	1	-	-	-	-	1	-	-	1	1	Л	1.9	C-1	+	20,80
CA-38	A-1	500	90	2800	2150	1500	CM-6	650	0,15	-	-	-	1	-	-	-	-	-	-	2	-	-	-	1	1	1	Л	1.9	C-1	+	28,56
CA-39	A-1	200	200	1000	2150	1500	CM-1	650	0,05	1	-	-	-	1	1	-	-	-	-	-	1	-	-	-	1	1	Л	1.9	C-1	+	20,56
CA-39a	A-1	90	-	1000	2700	2700	CM-1	-	-	1	-	-	-	3	-	-	-	-	-	-	1	-	-	-	1	-	Л	1.9	C-1	+	20,56
CA-40	A-1	200	200	1000	2150	1500	CM-1	650	0,05	1	-	-	-	1	1	-	-	-	-	-	1	-	-	-	1	1	Л	1.9	C-1	+	20,56
CA-40a	A-1	90	-	1000	2700	2700	CM-1	-	-	1	-	-	-	3	-	-	-	-	-	-	1	-	-	-	1	-	Л	1.9	C-1	+	20,56
CA-41	A-1	200	200	1000	2150	1500	CM-1	650	0,05	1	-	-	-	1	1	-	-	-	-	-	1	-	-	-	1	1	Л	1.9	C-1	+	20,56
CA-42	A-1	200	200	1000	2150	1500	CM-1	650	0,05	1	-	-	-	1	1	-	-	-	-	-	1	-	-	-	1	1	Л	1.9	C-1	+	20,56
CA-43	A-1	90	63	2000	2150	1500	CM-5	650	0,10	-	-	1	-	-	-	-	-	1	1	-	-	-	1	-	1	1	Л	1.9	C-1	+	21,12
CA-44	A-1	355	160	2800	2150	1500	CM-6	650	0,15	-	-	-	1	-	-	-	-	-	-	2	-	-	-	1	1	1	Л	1.9	C-1	+	28,56
CA-45	A-1	355	200	2000	2150	1500	CM-5	650	0,10	-	-	1	-	-	-	-	-	1	1	-	-	-	1	-	1	1	Л	1.9	C-1	+	21,12

Total elemente din beton armat - cămine

ГОСТ 8020-80

Nr.	Marca	Cantitatea
1	KЦД-10	17
2	KЦД-15	21
3	KЦД-20	7
4	P-1 cu fund	9
5	KЦ-10-9	35
6	KЦ-10-6	8
7	KЦ-15-6	20
8	KЦ-15-9a	23
9	KЦ-20-6	7
10	KЦ-20-9a	7
11	CTR-1	18
12	KЦП1-10-1	17
13	KЦП1-15-1	21
14	KЦП1-20-1	7
15	P1-cu gură	9
16	KЦО-1	54
17	KЦ-7-3	45

Consumul de metale pentru consolidarea căminelor
constituie - 1.191,5 kg.
Volumul de beton pentru ancoraj constituie - 3,5 m³

Certificator de proiecte 00011
Erhan Maria
Domeniile 34.4.1
Nr. de înregistrare a avizului 76/31.07.25
valabil de la 05.02.2025 pînă la 05.02.2030



REPUBLICA MOLDOVA Consiliul raional Fălești						320/S/20.01.2025 - AE			
						Finalizarea și punerea în funcțiune a sistemului de apeduct Prut-Fălești			
Mod.		Nr. par.		Coala	Nr. doc.	Semnătura	Data		
Rețele exterioare de alimentare cu apă							Etapa	Coala	Coli
							PE	161	
Spec. prin.	A. Lungu					06.25	Tabelul căminelor. De la CA-34 până la CA-45. (Lot 1)		
Efectuat	I. Ciobanu					06.25			
							"APCAN PROIECT" S.R.L. mun. Chișinău, 2025		

Nr. de inv. orig.	Data și semnătura.	In schimb. nr. de inv.

Tabelul căminelor reabilitate (sector SP-5 - SP-2).
De la CA-2 până la CA-14.
(Lot 1)

Nr. căminului conform planului	Marca căminelor privind condițiile de teren	Diametrele conductelor, mm		Diametrul căminelor Dc, mm	Adâncimea totală a căminelor după profil, mm	Înălțimea părții de lucru, mm	Nr. schemelor de construcție -asamblare	Înălțimea rigolei cu acoperire, mm	Volumul betonului la opritoare, m³	Consumul materialelor																Trapă	Pereu, m²	Scară	Hidroizolare.m²	Consumul de metale pentru consolidarea caminului, kg	
										Fundatie				Partea de lucru						Placa de acoperire				Gîtul							
		Ansamblarea elementelor din beton armat										Seria 3.900-3.		Editarea 7																	
		КЦД-10	КЦД-15							КЦД-20	Р-1 cu fund	КЦ-10-9	КЦ-10-6	КЦ-15-6	КЦ-15-9a	КЦ-20-6	КЦ-20-9	CTR-1	КЦП1-10-1	КЦП1-15-1	КЦП1-20-1	Р-1 cu gură	КЦО-1	КЦ-7-3							
CA-2	A-1	500	500	2800	2150	1500	CM-6	650	0,45	-	-	-	-	-	-	-	-	-	-	1	-	-	-	1	1	1	Л	1.9	C-1	+	28,56
CA-3	A-1	500	500	2800	2150	1500	CM-6	650	0,45	-	-	-	-	-	-	-	-	-	-	1	-	-	-	1	1	1	Л	1.9	C-1	+	28,56
CA-4	A-1	500	90	1500	3200	2700	CM-2	500	-	-	1	-	-	-	-	3	-	-	-	-	-	1	-	-	1	1	Л	1.9	C-1	+	20,80
CA-5	A-1	500	500	2800	2150	1500	CM-6	650	0,45	-	-	-	-	-	-	-	-	-	-	1	-	-	-	1	1	1	Л	1.9	C-1	+	28,56
CA-6	A-1	500	500	2800	2150	1500	CM-6	650	0,45	-	-	-	-	-	-	-	-	-	-	1	-	-	-	1	1	1	Л	1.9	C-1	+	28,56
CA-7	A-1	500	90	1500	3200	2700	CM-2	500	-	-	1	-	-	-	-	3	-	-	-	-	-	1	-	-	1	1	Л	1.9	C-1	+	20,80
CA-8	A-1	500	500	2800	2150	1500	CM-6	650	0,45	-	-	-	-	-	-	-	-	-	-	1	-	-	-	1	1	1	Л	1.9	C-1	+	28,56
CA-9	A-1	500	500	2800	2150	1500	CM-6	650	0,45	-	-	-	-	-	-	-	-	-	-	1	-	-	-	1	1	1	Л	1.9	C-1	+	28,56
CA-10	A-1	500	90	1500	3200	2700	CM-2	500	-	-	1	-	-	-	-	3	-	-	-	-	-	1	-	-	1	1	Л	1.9	C-1	+	20,80
CA-11	A-1	500	500	2800	2150	1500	CM-6	650	0,45	-	-	-	-	-	-	-	-	-	-	1	-	-	-	1	1	1	Л	1.9	C-1	+	28,56
CA-12	A-1	500	90	1500	3200	2700	CM-2	500	-	-	1	-	-	-	-	3	-	-	-	-	-	1	-	-	1	1	Л	1.9	C-1	+	20,80
CA-13	A-1	500	500	2800	2150	1500	CM-6	650	0,45	-	-	-	-	-	-	-	-	-	-	1	-	-	-	1	1	1	Л	1.9	C-1	+	28,56
CA-14	A-1	500	500	2800	2150	1500	CM-6	650	0,45	-	-	-	-	-	-	-	-	-	-	1	-	-	-	1	1	1	Л	1.9	C-1	+	28,56

Total elemente din beton armat - cămine

ГОСТ 8020-80

Nr.	Marca	Cantitatea
1	KЦД-10	-
2	KЦД-15	4
3	KЦД-20	-
4	P-1 cu fund	-
5	KЦ-10-9	-
6	KЦ-10-6	-
7	KЦ-15-6	-
8	KЦ-15-9	12
9	KЦ-20-6	-
10	KЦ-20-9a	-
11	CTR-1	9
12	KЦП1-10-1	-
13	KЦП1-15-1	4
14	KЦП1-20-1	-
15	P1-cu gură	9
16	KЦО-1	13
17	KЦ-7-3	13

Consumul de metale pentru consolidarea căminelor
constituie - 340,24 kg.
Volumul de beton pentru ancoraj constituie - 4,05 m³

Verificator de proiecte 00011
Erhan Maria
Domeniile 54.4.1
Nr. de înregistrare a avizului 76/31.07.25
Valabil de la 05.02.2025 pînă la 05.02.2030

Nr. de inv. orig.	
Data și semnătura.	
In schimb. nr. de inv.	

REPUBLICA MOLDOVA Consiliul raional Fălești Mod. Nr. par. Coala Nr.doc. Semnătura Data Spec. prin. A. Lungu 06.25 Efectuat I. Ciobanu 06.25						320/S/20.01.2025 - AE				
						Finalizarea și punerea în funcțiune a sistemului de apeduct Prut-Fălești				
						Rețele exterioare de alimentare cu apă		Etapa	Coala	Coli
								PE	162	
						Tabelul căminelor reabilitate (sector SP-5 - SP-2). De la CA-2 până la CA-14. (Lot 1)		"APCAN PROIECT" S.R.L. mun. Chișinău, 2025		

Tabelul căminelor reabilitate (sector SP-2 - stația de tratare).
De la CA-1 până la CA-16.
(Lot 1)

Nr. căminului conform planului	Marca căminelor privind condițiile de teren	Diametrele conductelor, mm		Diametrul căminelor Dc, mm	Adâncimea totală a căminelor după profil, mm	Înălțimea părții de lucru, mm	Nr. schemelor de construcție -asamblare	Înălțimea rigolei cu acoperire, mm	Volumul betonului la opritoare, m³	Consumul materialelor																Trapă Pereu, m² Scară Hidroizolare.m² Consumul de metale pentru consolidarea caminului, kg					
										Fundatie				Partea de lucru						Placa de acoperire				Gîtul							
		Ansamblarea elementelor din beton armat										Seria 3.900-3.		Editarea 7																	
		КЦД-10	КЦД-15							КЦД-20	P-1 cu fund	КЦ-10-9	КЦ-10-6	КЦ-15-6	КЦ-15-9	КЦ-20-6	КЦ-20-9a	CTR-1	КЦП1-10-1	КЦП1-15-1	КЦП1-20-1	P-1 cu gură	КЦО-1	КЦ-7-3							
CA-1	A-1	500	500	2800	2150	1500	CM-6	650	0,15	-	-	-	-	-	-	-	-	-	-	1	-	-	-	1	1	1	Л	1.9	C-1	+	28,56
CA-2	A-1	500	90	1500	3200	2700	CM-2	500	-	-	1	-	-	-	-	-	3	-	-	-	-	1	-	-	1	1	Л	1.9	C-1	+	20,80
CA-3	A-1	500	500	2800	2150	1500	CM-6	650	0,15	-	-	-	-	-	-	-	-	-	-	1	-	-	-	1	1	1	Л	1.9	C-1	+	28,56
CA-4	A-1	500	90	1500	3200	2700	CM-2	500	-	-	1	-	-	-	-	-	3	-	-	-	-	1	-	-	1	1	Л	1.9	C-1	+	20,80
CA-5	A-1	500	500	2800	2150	1500	CM-6	650	0,15	-	-	-	-	-	-	-	-	-	-	1	-	-	-	1	1	1	Л	1.9	C-1	+	28,56
CA-6	A-1	500	500	2800	2150	1500	CM-6	650	0,15	-	-	-	-	-	-	-	-	-	-	1	-	-	-	1	1	1	Л	1.9	C-1	+	28,56
CA-7	A-1	500	90	1500	3200	2700	CM-2	500	-	-	1	-	-	-	-	-	3	-	-	-	-	1	-	-	1	1	Л	1.9	C-1	+	20,80
CA-8	A-1	500	500	2800	2150	1500	CM-6	650	0,15	-	-	-	-	-	-	-	-	-	-	1	-	-	-	1	1	1	Л	1.9	C-1	+	28,56
CA-9	A-1	500	90	1500	3200	2700	CM-2	500	-	-	1	-	-	-	-	-	3	-	-	-	-	1	-	-	1	1	Л	1.9	C-1	+	20,80
CA-10	A-1	500	500	2800	2150	1500	CM-6	650	0,15	-	-	-	-	-	-	-	-	-	-	1	-	-	-	1	1	1	Л	1.9	C-1	+	28,56
CA-11	A-1	500	500	2800	2150	1500	CM-6	650	0,15	-	-	-	-	-	-	-	-	-	-	1	-	-	-	1	1	1	Л	1.9	C-1	+	28,56
CA-12	A-1	500	90	1500	3200	2700	CM-2	500	-	-	1	-	-	-	-	-	3	-	-	-	-	1	-	-	1	1	Л	1.9	C-1	+	20,80
CA-13	A-1	500	500	2800	2150	1500	CM-6	650	0,15	-	-	-	-	-	-	-	-	-	-	1	-	-	-	1	1	1	Л	1.9	C-1	+	28,56
CA-14	A-1	500	90	1500	3200	2700	CM-2	500	-	-	1	-	-	-	-	-	3	-	-	-	-	1	-	-	1	1	Л	1.9	C-1	+	20,80
CA-15	A-1	500	500	2800	2150	1500	CM-6	650	0,15	-	-	-	-	-	-	-	-	-	-	1	-	-	-	1	1	1	Л	1.9	C-1	+	28,56
CA-16	A-1	500	90	1500	3200	2700	CM-2	500	-	-	1	-	-	-	-	-	3	-	-	-	-	1	-	-	1	1	Л	1.9	C-1	+	20,80

Total elemente din beton armat - cămine


ГОСТ 8020-80

Nr.	Marca	Cantitatea
1	KЦД-10	-
2	KЦД-15	7
3	KЦД-20	-
4	P-1 cu fund	-
5	KЦ-10-9	-
6	KЦ-10-6	-
7	KЦ-15-6	-
8	KЦ-15-9	21
9	KЦ-20-6	-
10	KЦ-20-9a	-
11	CTR-1	9
12	KЦП1-10-1	-
13	KЦП1-15-1	7
14	KЦП1-20-1	-
15	P1-cu gură	9
16	KЦО-1	16
17	KЦ-7-3	16

Consumul de metale pentru consolidarea căminelor
constituie - 402,64 kg.
Volumul de beton pentru ancoraj constituie - 4,05 m³

Nr. de inv. orig.	
Data și semnătura.	
In schimb. nr. de inv.	

indicador de proiecte 00011
Erhan Maria
Domeniile 344.1
Nr. de înregistrare a avizului 76/31.07.25
valabil de la 05.02.2025 până la 05.02.2030

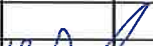REPUBLICA MOLDOVA Consiliul raional Fălești						320/S/20.01.2025 - AE				
						Finalizarea și punerea în funcțiune a sistemului de apeduct Prut-Fălești				
Mod	Nr.par	Coala	Nr.doc.	Semnătura	Data	Rețele exterioare de alimentare cu apă		Etapa	Coala	Coli
								PE	163	
Spec. prin.	A. Lungu				06.25	Tabelul căminelor reabilitate (sector SP-2 - stația de tratare). De la CA-1 până la CA-16. (Lot 1)		"APCAN PROIECT" S.R.L. mun. Chișinău, 2025		
Efectuat	I. Ciobanu				06.25					

Tabelul căminului CA-46.
(Lot 2)

Nr. căminului conform planului	Marca căminelor privind condițiile de teren	Diametrele conductelor, mm		Diametrul căminelor Dc, mm	Adâncimea totală a căminelor după profil, mm	Înălțimea părții de lucru, mm	Nr. schemelor de construcție -asamblare	Înălțimea rigolei cu acoperire, mm	Volumul betonului la opritoare, m³	Consumul materialelor																					
		Dy	dy							Fundăție	Partea de lucru						Placa de acoperire				Gîtul										
											Ansamblarea elementelor din beton armat											Seria 3.900-3. Editarea 7									
											KЦД-10	KЦД-15	KЦД-20	KЦ-10-9	KЦ-10-6	KЦ-15-6	KЦ-15-9a	KЦ-20-6	KЦ-20-6a	KЦ-20-9a		KЦП1-10-1	KЦП1-15-1	KЦП2-15-1	KЦП1-20-1	KЦП2-20-1	KЦО-1	KЦ-7-3			
CA-46	A-1	110	110	1500	2150	1500	CM-2	650	0,05	-	1	-	-	-	1	-	-	-	-	-	1	-	-	-	1	1	Л	1.9	C-1	+	20,80

Total elemente din beton armat - cămine

ГОСТ 8020-80

Nr.	Marca	Cantitatea
1	KЦД-10	-
2	KЦД-15	1
3	KЦД-20	-
4	KЦ-10-9	-
5	KЦ-10-6	-
6	KЦ-15-6	1
7	KЦ-15-9a	1
8	KЦ-20-6	-
9	KЦ-20-9a	-
10	KЦП1-10-1	-
11	KЦП1-15-1	1
12	KЦП2-15-1	-
13	KЦП1-20-1	-
14	KЦП2-20-1	-
15	KЦО-1	1
16	KЦ-7-3	1

Consumul de metale pentru consolidarea căminelor
constituie - 20,80 kg.
Volumul de beton pentru ancoraj constituie - 0,5 m³

Verificator de proiecte 00011
Erhan Maria
Domeniile 34.4.1
Nr. de înregistrare a avizului 76/31.07.25
Valabil de la 05.02.2025 pînă la 05.02.2030

Nr. de inv. orig.	Data și semnătura.	In schimb. nr. de inv.

REPUBLICA MOLDOVA Consiliul raional Fălești						320/S/20.01.2025 - AE			
						Finalizarea și punerea în funcțiune a sistemului de apeduct Prut-Fălești			
Mod	Nr.par	Coala	Nr.doc.	Semnătura	Data	Rețele exterioare de alimentare cu apă	Etapa	Coala	Coli
							PE	164	
Spec. prin.	A. Lungu				06.25	Tabelul căminului CA-46. (Lot 2)	"APCAN PROIECT" S.R.L. mun. Chișinău, 2025		
Efectuat	I. Ciobanu				06.25				

Tabelul căminelor.
De la CA-47 până la CA-52.
(Lot 3)

Nr. căminului conform planului	Marca căminelor privind condițiile de teren	Diametrele conductelor, mm		Diametrul căminelor Dc, mm	Adâncimea totală a căminelor după profil, mm	Înălțimea părții de lucru, mm	Nr. schemelor de construcție -asamblare	Înălțimea rigolei cu acoperire, mm	Volumul betonului la opritoare, m³	Consumul materialelor														Consumul de metale pentru consolidarea caminului, kg						
										Fundatie		Partea de lucru						Placa de acoperire				Gîtul								
		Ansamblarea elementelor din beton armat										Seria 3.900-3.				Editarea 7														
KЦД-10	KЦД-15	KЦД-20	KЦ-10-9	KЦ-10-6	KЦ-15-6	KЦ-15-9a	KЦ-20-6	KЦ-20-6a	KЦ-20-9a	KЦП1-10-1	KЦП1-15-1	KЦП2-15-1	KЦП1-20-1	KЦП2-20-1	KЦО-1	KЦ-7-3	Trapă	Pereu, m²	Scară	Hydroizolare.m²	Consumul de metale pentru consolidarea caminului, kg									
CA-47	A-1	75	32	1500	2150	1500	CM-2	650	0,05	-	1	-	-	-	1	1	-	-	-	-	1	-	-	1	1	Л	1.9	C-1	+	20,80
CA-48	A-1	75	63	1500	2150	1500	CM-2	650	0,05	-	1	-	-	-	1	1	-	-	-	-	1	-	-	1	1	Л	1.9	C-1	+	20,80
CA-48a	A-1	63	-	1000	2700	2700	CM-1	-	-	1	-	-	3	-	-	-	-	-	-	1	-	-	-	1	-	Л	1.9	C-1	+	20,56
CA-49	A-1	75	75	1000	2150	1500	CM-1	650	0,05	1	-	-	1	1	-	-	-	-	-	1	-	-	-	1	1	Л	1.9	C-1	+	20,56
CA-50	A-1	75	63	1500	2150	1500	CM-2	650	0,05	-	1	-	-	-	1	1	-	-	-	-	1	-	-	1	1	Л	1.9	C-1	+	20,80
CA-50a	A-1	63	-	1000	2700	2700	CM-1	-	-	1	-	-	3	-	-	-	-	-	-	1	-	-	-	1	-	Л	1.9	C-1	+	20,56
CA-51	A-1	75	75	1000	2150	1500	CM-1	650	0,05	1	-	-	1	1	-	-	-	-	-	1	-	-	-	1	1	Л	1.9	C-1	+	20,56
CA-52	A-1	75	-	1000	2150	1500	CM-1	650	0,05	1	-	-	1	1	-	-	-	-	-	1	-	-	-	1	1	Л	1.9	C-1	+	20,56

Total elemente din beton armat - cămine

ГОСТ 8020-80

Nr.	Marca	Cantitatea
1	KЦД-10	5
2	KЦД-15	3
3	KЦД-20	-
4	KЦ-10-9	9
5	KЦ-10-6	3
6	KЦ-15-6	3
7	KЦ-15-9a	3
8	KЦ-20-6	-
9	KЦ-20-9a	-
10	KЦП1-10-1	5
11	KЦП1-15-1	3
12	KЦП2-15-1	-
13	KЦП1-20-1	-
14	KЦП2-20-1	-
15	KЦО-1	8
16	KЦ-7-3	6

Consumul de metale pentru consolidarea căminelor
constituie - 165,20 kg.
Volumul de beton pentru ancoraj constituie - 0,3 m³

Verificator de proiecte 00011
Erhan Maria
Domeniile 34.4.1
Nr. de inregistrare a avizului 76/31.07.25
Valabil de la 05.02.2025 pna la 05.07.2030

REPUBLICA MOLDOVA Consiliul raional Fălești						320/S/20.01.2025 - AE				
						Finalizarea și punerea în funcțiune a sistemului de apeduct Prut-Fălești				
Mod	Nr.par	Coala	Nr.doc	Semnătura	Data	Rețele exterioare de alimentare cu apă		Etapa	Coala	Coli
								PE	165	
Spec. prin.	A. Lungu				06.25	Tabelul căminelor. De la CA-47 până la CA-52. (Lot 3)		"APCAN PROIECT" S.R.L. mun. Chișinău, 2025		
Efectuat	I. Ciobanu				06.25					

Nr. de inv. orig.	
Data și semnătura.	
In schimb. nr. de inv.	

Tabelul căminelor.
De la CA-53 până la CA-65.
(Lot 4)

Nr. căminului conform planului	Marca căminelor privind condițiile de teren	Diametrele conductelor, mm		Diametrul căminelor Dc, mm	Adâncimea totală a căminelor după profil, mm	Înălțimea părții de lucru, mm	Nr. schemelor de construcție -asamblare	Înălțimea rigolei cu acoperire, mm	Volumul betonului la opritoare, m³	Consumul materialelor																Trapă Pereu, m² Scară Hidroizolare.m² Consumul de metale pentru consolidarea căminului, kg					
										Fundatie				Partea de lucru						Placa de acoperire				Gîtul							
		Ansamblarea elementelor din beton armat										Seria 3.900-3.		Editarea 7																	
		КЦД-10	КЦД-15							КЦД-20	P-1 cu fund	КЦ-10-9	КЦ-10-6	КЦ-15-6	КЦ-15-9a	КЦ-20-6	КЦ-20-9a	CTR-1	КЦП1-10-1	КЦП1-15-1	КЦП1-20-1	P-1 cu gură	КЦО-1	КЦ-7-3							
CA-53	A-1	160	90	2000	2150	1500	CM-5	650	0,10	-	-	1	-	-	-	-	-	1	1	-	-	-	1	-	1	1	Л	1.9	C-1	+	21,12
CA-54	A-1	160	63	2000	2150	1500	CM-5	650	0,10	-	-	1	-	-	-	-	-	1	1	-	-	-	1	-	1	1	Л	1.9	C-1	+	21,12
CA-54a	A-1	63	-	1000	2700	2700	CM-1	-	-	1	-	-	-	3	-	-	-	-	-	-	1	-	-	-	1	-	Л	1.9	C-1	+	20,56
CA-55	A-1	160	140	2800	2150	1500	CM-6	650	0,15	-	-	-	1	-	-	-	-	-	-	2	-	-	-	1	1	1	Л	1.9	C-1	+	28,56
CA-56	A-1	140	140	1500	2150	1500	CM-2	650	0,05	-	1	-	-	-	-	1	1	-	-	-	-	1	-	-	1	1	Л	1.9	C-1	+	20,80
CA-57	A-1	140	63	1500	2150	1500	CM-2	650	0,05	-	1	-	-	-	-	1	1	-	-	-	-	1	-	-	1	1	Л	1.9	C-1	+	20,80
CA-57a	A-1	63	-	1000	2700	2700	CM-1	-	-	1	-	-	-	3	-	-	-	-	-	-	1	-	-	-	1	-	Л	1.9	C-1	+	20,56
CA-58	A-1	140	140	1500	2150	1500	CM-2	650	0,05	-	1	-	-	-	-	1	1	-	-	-	-	1	-	-	1	1	Л	1.9	C-1	+	20,80
CA-59	A-1	140	63	1500	2150	1500	CM-2	650	0,05	-	1	-	-	-	-	1	1	-	-	-	-	1	-	-	1	1	Л	1.9	C-1	+	20,80
CA-59a	A-1	63	-	1000	2700	2700	CM-1	-	-	1	-	-	-	3	-	-	-	-	-	-	1	-	-	-	1	-	Л	1.9	C-1	+	20,56
CA-60	A-1	140	140	1500	2150	1500	CM-2	650	0,05	-	1	-	-	-	-	1	1	-	-	-	-	1	-	-	1	1	Л	1.9	C-1	+	20,80
CA-61	A-1	140	63	1500	2150	1500	CM-2	650	0,05	-	1	-	-	-	-	1	1	-	-	-	-	1	-	-	1	1	Л	1.9	C-1	+	20,80
CA-61a	A-1	63	-	1000	2700	2700	CM-1	-	-	1	-	-	-	3	-	-	-	-	-	-	1	-	-	-	1	-	Л	1.9	C-1	+	20,56
CA-62	A-1	140	140	1500	2150	1500	CM-2	650	0,05	-	1	-	-	-	-	1	1	-	-	-	-	1	-	-	1	1	Л	1.9	C-1	+	20,80
CA-63	A-1	140	63	1500	2150	1500	CM-2	650	0,05	-	1	-	-	-	-	1	1	-	-	-	-	1	-	-	1	1	Л	1.9	C-1	+	20,80
CA-63a	A-1	63	-	1000	2700	2700	CM-1	-	-	1	-	-	-	3	-	-	-	-	-	-	1	-	-	-	1	-	Л	1.9	C-1	+	20,56
CA-64	A-1	140	75	1500	2150	1500	CM-2	650	0,05	-	1	-	-	-	-	1	1	-	-	-	-	1	-	-	1	1	Л	1.9	C-1	+	20,80
CA-65	A-1	75	-	1000	2150	1500	CM-1	650	0,05	1	-	-	-	1	1	-	-	-	-	-	1	-	-	-	1	1	Л	1.9	C-1	+	20,56

Verificator de proiecte 00011
Erhan Maria
Domeniile 34.4.1
Nr. de inregistrare a avizului 76/31.07.25
Valabil de la 05.02.2025/pina la 05.02.2030

Total elemente din beton armat - cămine

ГОСТ 8020-80

Nr.	Marca	Cantitatea
1	KLQD-10	6
2	KLQD-15	9
3	KLQD-20	2
4	P-1 cu fund	1
5	KLQ-10-9	16
6	KLQ-10-6	1
7	KLQ-15-6	9
8	KLQ-15-9a	9
9	KLQ-20-6	2
10	KLQ-20-9a	2
11	CTR-1	2
12	KLQPI-10-1	6
13	KLQPI-15-1	9
14	KLQPI-20-1	2
15	P1-cu gură	1
16	KLQO-1	18
17	KLQ-7-3	13

Consumul de metale pentru consolidarea căminelor
constituie - 381,5 kg.
Volumul de beton pentru ancoraj constituie - 1,0 m³

Nr. de inv. orig.

Data și semnătura.

In schimb, nr. de inv.

REPUBLICA MOLDOVA Consiliul raional Fălești						320/S/20.01.2025 - AE			
						Finalizarea și punerea în funcțiune a sistemului de apeduct Prut-Fălești			
Mod	Nr.par.	Coala	Nr.doc.	Semnătura	Data	Rețele exterioare de alimentare cu apă	Etapa	Coala	Coli
							PE	166	
Spec. prin.	A. Lungu				06.25				
Efectuat	I. Ciobanu				06.25	Tabelul căminelor. De la CA-53 până la CA-65. (Lot 4)			"APCAN PROIECT" S.R.L. mun. Chișinău, 2025

Tabelul căminelor.
De la CA-66 până la CA-68.
(Lot 5)

Nr. căminului conform planului	Marca căminelor privind condițiile de teren	Diametrele conductelor, mm		Diametrul căminelor Dc, mm	Adâncimea totală a căminelor după profil, mm	Înălțimea părții de lucru, mm	Nr. schemelor de construcție -asamblare	Înălțimea rigolei cu acoperire, mm	Volumul betonului la opritoare, m³	Consumul materialelor																				
										Fundatie	Partea de lucru						Placa de acoperire				Gîtul									
		Ansamblarea elementelor din beton armat										Seria 3.900-3. Editarea 7																		
		KЦД-10	KЦД-15							KЦД-20	KЦ-10-9	KЦ-10-6	KЦ-15-6	KЦ-15-9a	KЦ-20-6	KЦ-20-6a	KЦ-20-9a	KЦП1-10-1	KЦП1-15-1	KЦП2-15-1	KЦП1-20-1	KЦП2-20-1	KЦО-1	KЦ-7-3						
CA-66	A-1	160	90	2000	2150	1500	CM-5	650	0,10	-	-	1	-	-	-	1	-	1	-	-	-	1	-	1	1	Л	1.9	C-1	+	21,12
CA-67	A-1	160	63	2000	2150	1500	CM-5	650	0,10	-	-	1	-	-	-	1	-	1	-	-	-	1	-	1	1	Л	1.9	C-1	+	21,12
CA-68	A-1	63	-	1000	2150	1500	CM-1	650	0,05	1	-	-	1	1	-	-	-	-	1	-	-	-	-	1	1	Л	1.9	C-1	+	20,56

Total elemente din beton armat - cămine

ГОСТ 8020-80

Nr.	Marca	Cantitatea
1	KЦД-10	1
2	KЦД-15	-
3	KЦД-20	2
4	KЦ-10-9	1
5	KЦ-10-6	1
6	KЦ-15-6	-
7	KЦ-15-9a	-
8	KЦ-20-6	2
9	KЦ-20-9a	2
10	KЦП1-10-1	1
11	KЦП1-15-1	-
12	KЦП2-15-1	-
13	KЦП1-20-1	2
14	KЦП2-20-1	-
15	KЦО-1	3
16	KЦ-7-3	3

Consumul de metale pentru consolidarea căminelor
constituie - 63,0 kg.
Volumul de beton pentru ancoraj constituie - 0,3 m³

Verificator de proiecte 00011
Erhan Maria
Domeniile 34 A.1
Nr. de înregistrare a avizului 76/31.07.25
Valabil de la 05.02.2025 pna la 05.02.2030
[Signature]

REPUBLICA MOLDOVA Consiliul raional Fălești						320/S/20.01.2025 - AE			
						Finalizarea și punerea în funcțiune a sistemului de apeduct Prut-Fălești			
Mod	Nr.par	Coala	Nr.doc.	Semnătura	Data	Rețele exterioare de alimentare cu apă	Etapă	Coala	Coli
							PE	167	
Spec. prin.	A. Lungu			<i>[Signature]</i>	06.25	Tabelul căminelor. De la CA-66 până la CA-68. (Lot 5)	"APCAN PROIECT" S.R.L. mun. Chișinău, 2025		
Efectuat	I. Ciobanu			<i>[Signature]</i>	06.25				

Nr. de inv. orig.	
Data și semnătura.	
In schimb. nr. de inv.	

Tabelul căminelor.
De la CA-69 până la CA-70.
(Lot 6)

Nr. căminului conform planului	Marca căminelor privind condițiile de teren	Diametrele conductelor, mm		Diametrul căminelor Dc, mm	Adâncimea totală a căminelor după profil, mm	Înălțimea părții de lucru, mm	Nr. schemelor de construcție -asamblare	Înălțimea rigolei cu acoperire, mm	Volumul betonului la opritoare, m³	Consumul materialelor																				
										Fundatie	Partea de lucru						Placa de acoperire				Gîtul									
		Ansamblarea elementelor din beton armat Seria 3.900-3. Editarea 7																												
		КЦД-10	КЦД-15								КЦД-20	КЦ-10-9	КЦ-10-6	КЦ-15-6	КЦ-15-9a	КЦ-20-6	КЦ-20-6a	КЦ-20-9a	КЦП1-10-1	КЦП1-15-1	КЦП2-15-1	КЦП1-20-1	КЦП2-20-1	КЦО-1	КЦ-7-3					
CA-69	A-1	90	63	2000	2150	1500	CM-5	650	0,10	-	-	1	-	-	-	-	1	-	-	-	1	-	1	1	Л	1.9	C-1	+	21,12	
CA-70	A-1	90	-	1000	2150	1500	CM-1	650	0,05	1	-	-	1	1	-	-	-	-	-	1	-	-	-	1	1	Л	1.9	C-1	+	20,56

Total elemente din beton armat - cămine

ГОСТ 8020-80

Nr.	Marca	Cantitatea
1	KЦД-10	1
2	KЦД-15	-
3	KЦД-20	1
4	KЦ-10-9	1
5	KЦ-10-6	1
6	KЦ-15-6	-
7	KЦ-15-9a	-
8	KЦ-20-6	1
9	KЦ-20-9a	1
10	KЦП1-10-1	1
11	KЦП1-15-1	-
12	KЦП2-15-1	-
13	KЦП1-20-1	1
14	KЦП2-20-1	-
15	KЦО-1	2
16	KЦ-7-3	2

Consumul de metale pentru consolidarea căminelor
constituie - 42,0 kg.
Volumul de beton pentru ancoraj constituie - 0,2 m³

Verificator de proiecte 00011
Erhan Maria
Domeniile 34.4.1
Nr. de înregistrare a avizului 76/31.07.25
Valabil de la 05.02.2025 pînă la 05.02.2030
[Signature]

REPUBLICA MOLDOVA Consiliul raional Fălești						320/S/20.01.2025 - AE			
						Finalizarea și punerea în funcțiune a sistemului de apeduct Prut-Fălești			
Mod	Nr.par	Coala	Nr.doc	Semnătura	Data	Rețele exterioare de alimentare cu apă	Etapa		
							PE	Coala	Coli
								168	
Spec. prin.	A. Lungu			<i>[Signature]</i>	06.25	Tabelul căminelor. De la CA-69 până la CA-70. (Lot 6)	"APCAN PROIECT" S.R.L. mun. Chișinău, 2025		
Efectuat	I. Ciobanu			<i>[Signature]</i>	06.25				

Nr. de inv. orig.

Data și semnătura.

In schimb. nr. de inv.

Tabelul căminelor.
De la CA-71 până la CA-76.
(Lot 7)

Nr. căminului conform planului	Marca căminelor privind condițiile de teren	Diametrele conductelor, mm		Diametrul căminelor Dc, mm	Adâncimea totală a căminelor după profil, mm	Înălțimea părții de lucru, mm	Nr. schemelor de construcție -asamblare	Înălțimea rigolei cu acoperire, mm	Volumul betonului la opritoare, m³	Consumul materialelor																					
										Fundatie		Partea de lucru						Placa de acoperire				Gîtul									
		Ansamblarea elementelor din beton armat Seria 3.900-3. Editarea 7																													
		Dy	dy							KЦД-10	KЦД-15	KЦД-20	KЦ-10-9	KЦ-10-6	KЦ-15-6	KЦ-15-9a	KЦ-20-6	KЦ-20-6a	KЦ-20-9a	KЦП1-10-1	KЦП1-15-1	KЦП2-15-1	KЦП1-20-1	KЦП2-20-1	KЦО-1	KЦ-7-3					
CA-71	A-1	90	90	1000	2150	1500	CM-1	650	0,05	1	-	-	1	1	-	-	-	-	-	1	-	-	-	-	1	1	Л	1.9	C-1	+	20,56
CA-72	A-1	90	63	1500	2150	1500	CM-2	650	0,05	-	1	-	-	-	1	1	-	-	-	-	1	-	-	-	1	1	Л	1.9	C-1	+	20,80
CA-72a	A-1	63	-	1000	2700	2700	CM-1	-	-	1	-	-	3	-	-	-	-	-	-	1	-	-	-	-	1	-	Л	1.9	C-1	+	20,56
CA-73	A-1	90	90	1000	2150	1500	CM-1	650	0,05	1	-	-	1	1	-	-	-	-	-	1	-	-	-	-	1	1	Л	1.9	C-1	+	20,56
CA-74	A-1	90	90	1000	2150	1500	CM-1	650	0,05	1	-	-	1	1	-	-	-	-	-	1	-	-	-	-	1	1	Л	1.9	C-1	+	20,56
CA-75	A-1	90	63	1500	2150	1500	CM-2	650	0,05	-	1	-	-	-	1	1	-	-	-	-	1	-	-	-	1	1	Л	1.9	C-1	+	20,80
CA-75a	A-1	63	-	1000	2700	2700	CM-1	-	-	1	-	-	3	-	-	-	-	-	-	1	-	-	-	-	1	-	Л	1.9	C-1	+	20,56
CA-76	A-1	90	65	1500	2150	1500	CM-2	650	0,05	-	1	-	-	-	1	1	-	-	-	-	1	-	-	-	1	1	Л	1.9	C-1	+	20,80

Total elemente din beton armat - cămine

ГОСТ 8020-80

Nr.	Marca	Cantitatea
1	KЦД-10	5
2	KЦД-15	3
3	KЦД-20	-
4	KЦ-10-9	9
5	KЦ-10-6	3
6	KЦ-15-6	3
7	KЦ-15-9a	3
8	KЦ-20-6	-
9	KЦ-20-9a	-
10	KЦП1-10-1	5
11	KЦП1-15-1	3
12	KЦП2-15-1	-
13	KЦП1-20-1	-
14	KЦП2-20-1	-
15	KЦО-1	8
16	KЦ-7-3	6

Consumul de metale pentru consolidarea căminelor
constituie - 165,2 kg.
Volumul de beton pentru ancoraj constituie - 0,3 m³

Verificator de proiecte 00011
Erhan Maria
Domeniile 34.4.1
Nr. de înregistrare a avizului 76/31.07.25
Valabil de la 05.02.2025 pînă la 05.02.2030

REPUBLICA MOLDOVA Consiliul raional Făleşti						320/S/20.01.2025 - AE			
						Finalizarea și punerea în funcțiune a sistemului de apeduct Prut-Făleşti			
Mod	Nr.par	Coala	Nr.doc	Semnătura	Data	Rețele exterioare de alimentare cu apă	Etapa	Coala	Coli
							PE	169	
Spec. prin.	A. Lungu				06.25	Tabelul căminelor. De la CA-71 până la CA-76. (Lot 7)	"APCAN PROIECT" S.R.L. mun. Chișinău, 2025		
Efectuat	I. Ciobanu				06.25				