



Planul de situatie Sc 1:30000

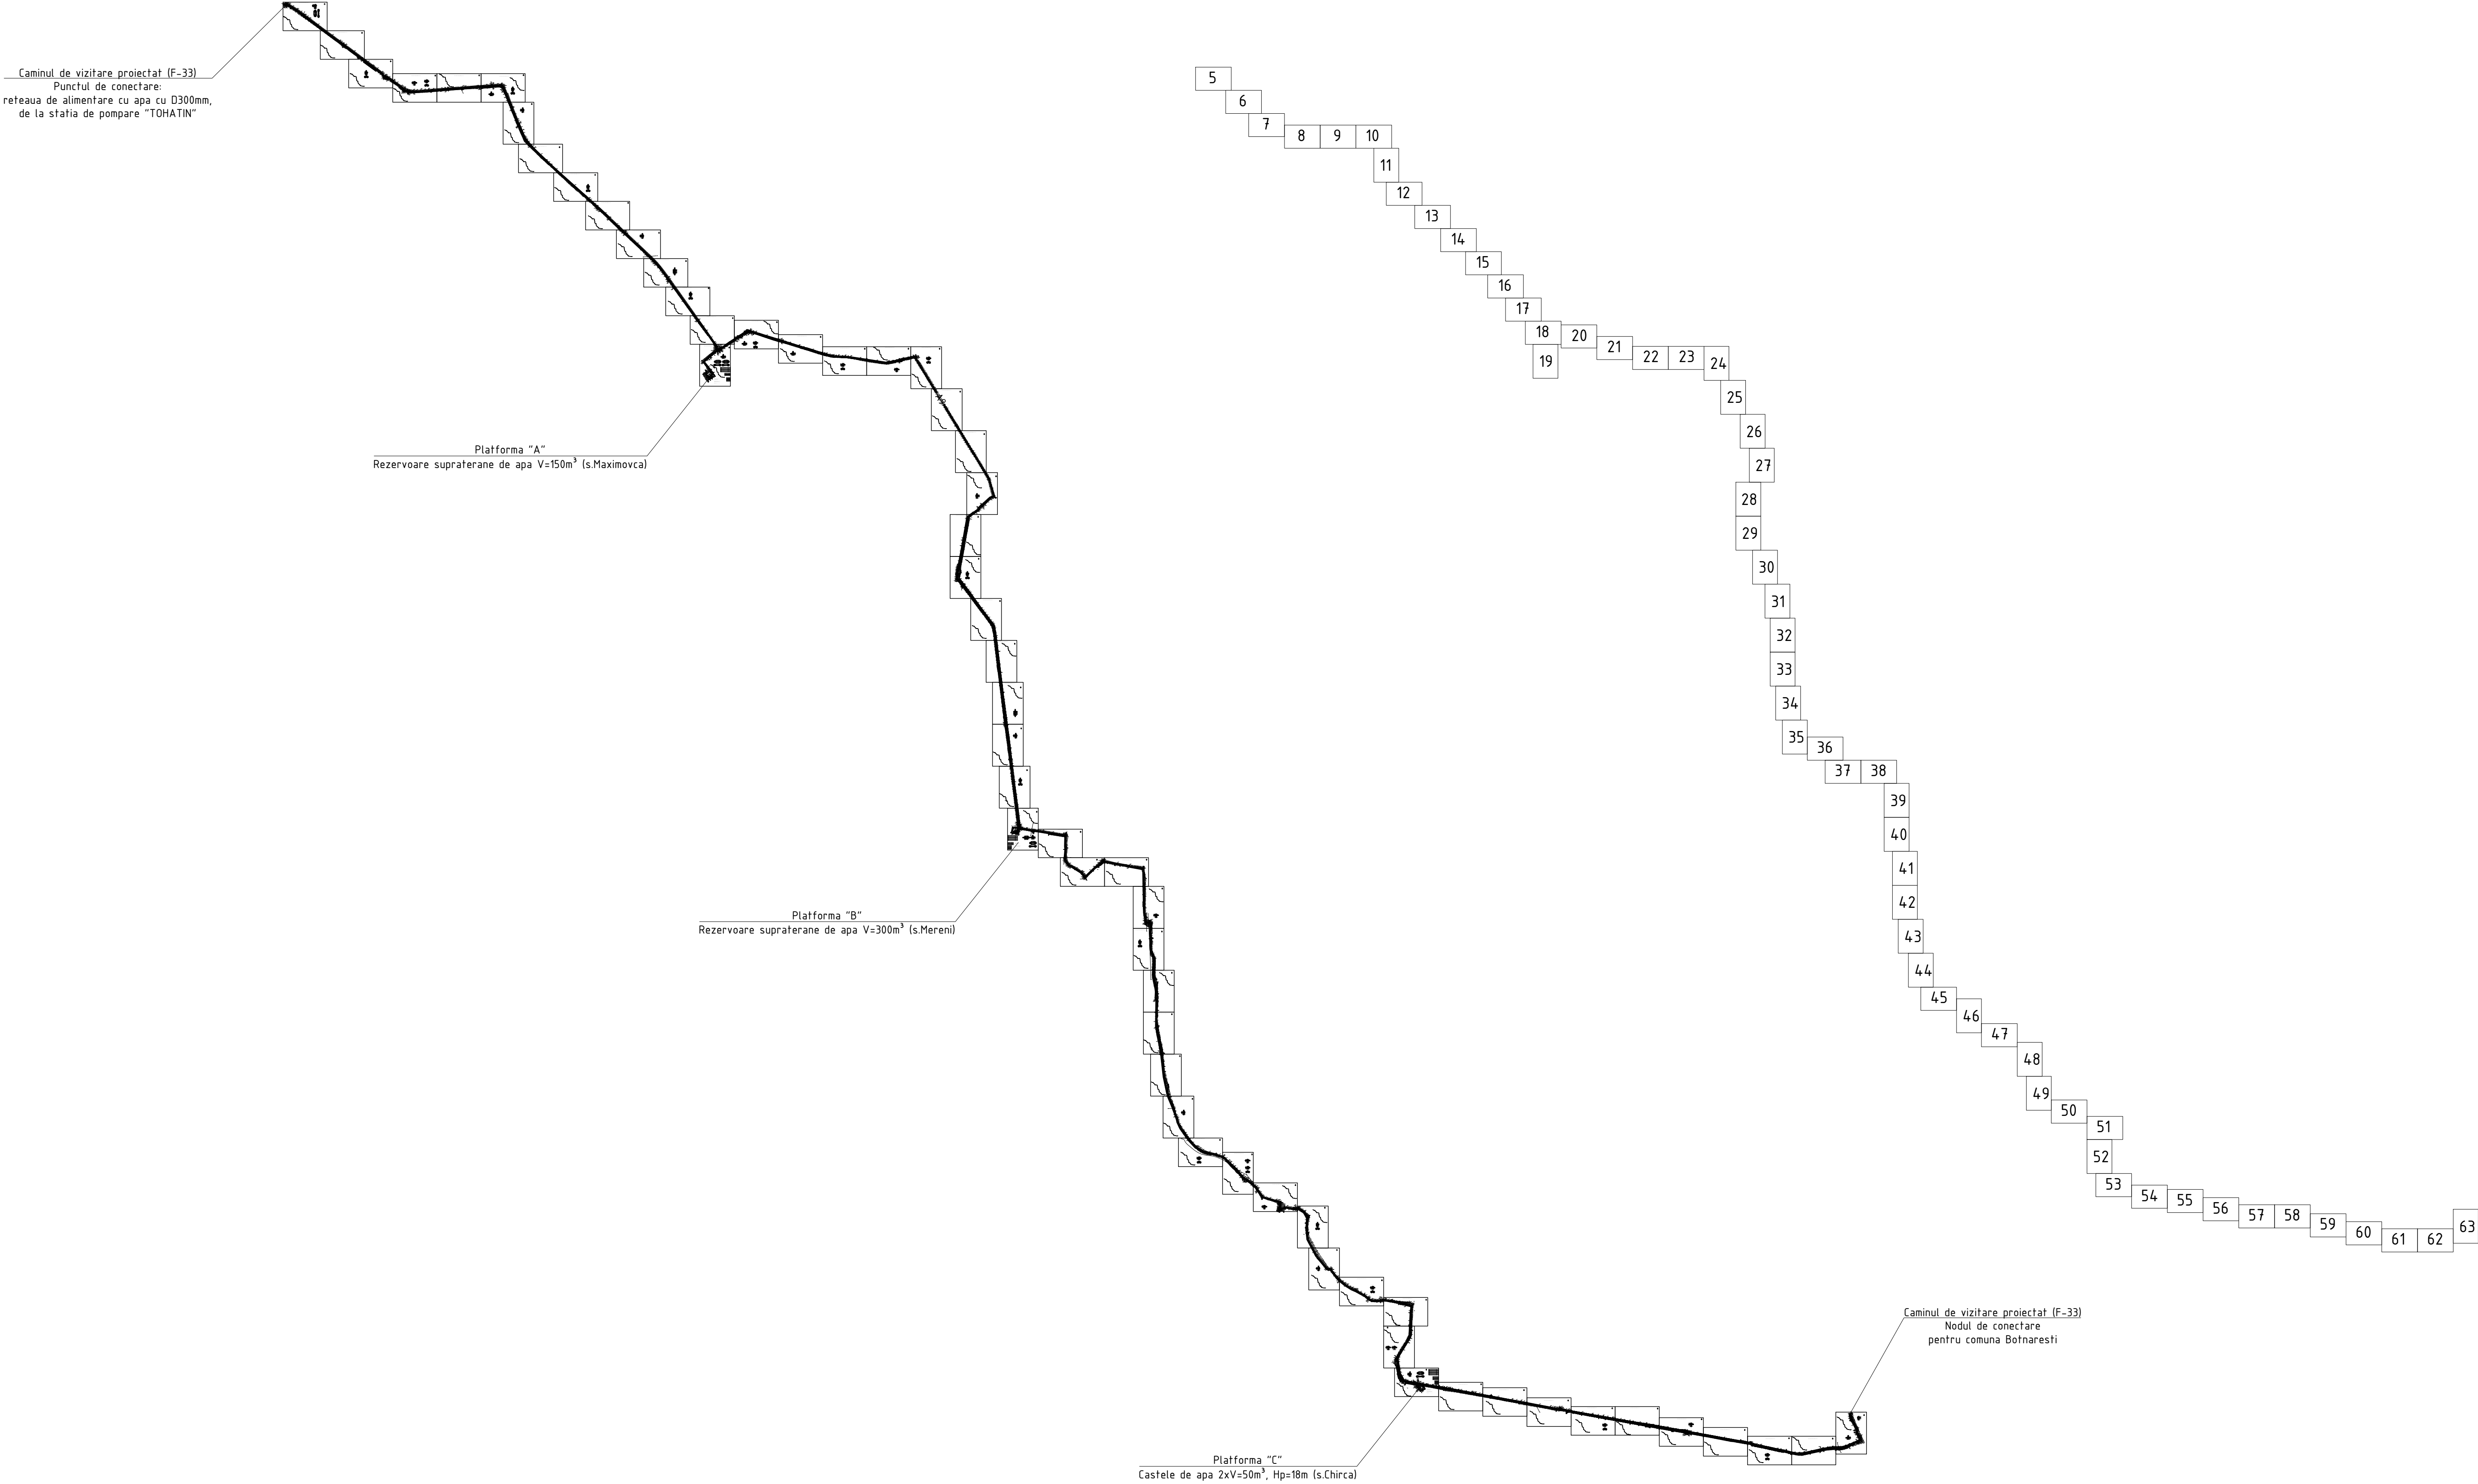



Nr. inventar	Coordonat	
	Semnatura si data	

						01/25-AE					
						Construcția rețelei magistrale de alimentare cu apă în localitățile Maximovca (rezervoare pentru apă pe teren nr. cadastral 1032104100), Mereni (rezervoare pentru apă pe nr. cadastral 1034212085), Chirca (castele de apă pe teren nr. cadastral 1018210102), Botnarestii Noi, Botnaresti, Salcia, r-nul Anenii Noi					
Sch.	Cant.	Coala	Nr.doc.	Semn.	Data	Etapa			Coala	Coli	
						Sistemul de alimentare cu apă			PE	4	
Sp. princ. Elaborat		Rosca C. Crețu I.			01/25 01/25						
Planul de situație (Sc 1:30000)						"FLUXPROIECT" S.R.L.					

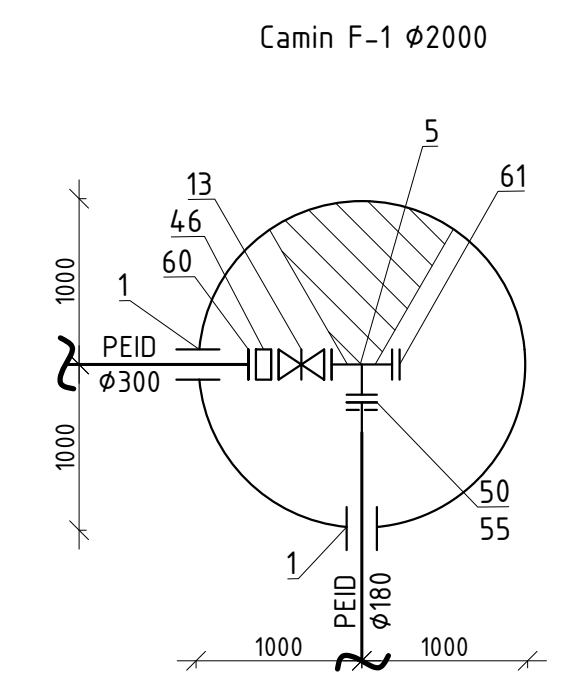

Camin Fap-1
3500x2000

Detalierea nodului apometric

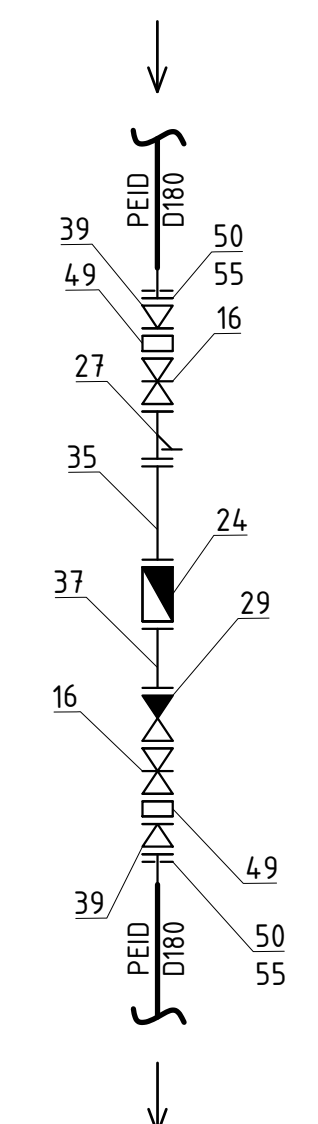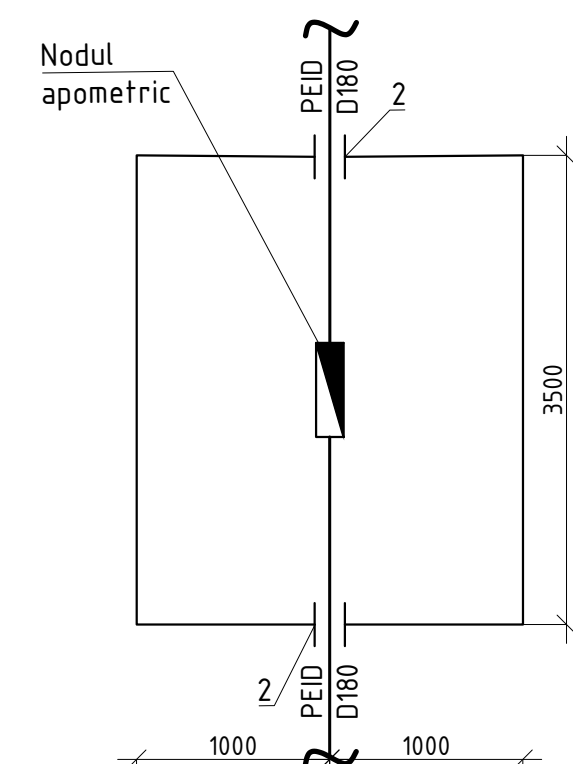

Sistemul de coordonate: "MOLDREFF-99"
Sistemul de altitudini: Baltic

imbinare coala 6

Profilul longitudinal al aductiunii apei de la F-1 pina la F-6 vezi coala 66, 67, 68, 69, 70, 71, 72, 73, 74, 75, 76, 77, 78, 79, 80, 81, 82, 83, 84, 85, 86, 87.

						01/25-AE						
						Construcția rețelei magistrale de alimentare cu apă în localitatea Maximovca (rezervare pentru apa pe teren nr. cadastral 1032/04-500), Mereni (rezervare pentru apa pe nr. cadastral 1034/21085), Chirca (castrete de apă pe teren nr. cadastral 1018/20102), Botnărești Noi, Botnărești, Sălciua, r-nul Anenii Noi						
Sch.	Cant.	Coala	Nr.doc.	Semn.	Data				Etapă	Coala	Coli	
						Sistemul de alimentare cu apă			PE	5		
Sp. princ.	Rosca C.				01/25							
Elaborat	Cretu I.				01/25	Planul de trăsare a sistemului de alimentare cu apă (Sc 1:500)						“FLUXPROIECT” S.R.L.

imbinare coala 5

PLANUL DE TRASARE A SISTEMULUI DE ALIMENTARE CU APA (Sc 1:500)



Sistemul de coordonate: "MOLDREFF-99"
Sistemul de altitudini: Baltic


imbinare coala 7

Profilul longitudinal al aductiunii apei de la F-1 pina la F-6 vezi coala 66, 67, 68, 69, 70, 71, 72, 73, 74, 75, 76, 77, 78, 79, 80, 81, 82, 83, 84, 85, 86, 87.


						01/25-AE		
						Construcia retelei magistrale de alimentare cu apa in localitatile Moximovca (rezervoare pentru apa pe teren nr. cadastral 1032104100), Hereni (rezervoare pentru apa pe nr. cadastral 1034212085), Chirca (castele de apa pe teren nr. cadastral 1018210102), Botnarestii Noi, Botnarestii, Salcia, r-nul Anenii Noi		
Sch.	Can.	Coala	Nr.doc	Semm.	Data	Sistemul de alimentare cu apa	Etapa	Coala
							PE	6
Sp. princ.	Rosca C.				01.25	Planul de trasare a sistemului de alimentare cu apa (Sc 1:500)	"FLUXPROJECT" S.R.L.	
Elaborat	Cretu I.				01.25			

imbinare coala 6



PLANUL DE TRASARE A SISTEMULUI DE ALIMENTARE CU APA (Sc 1:500)

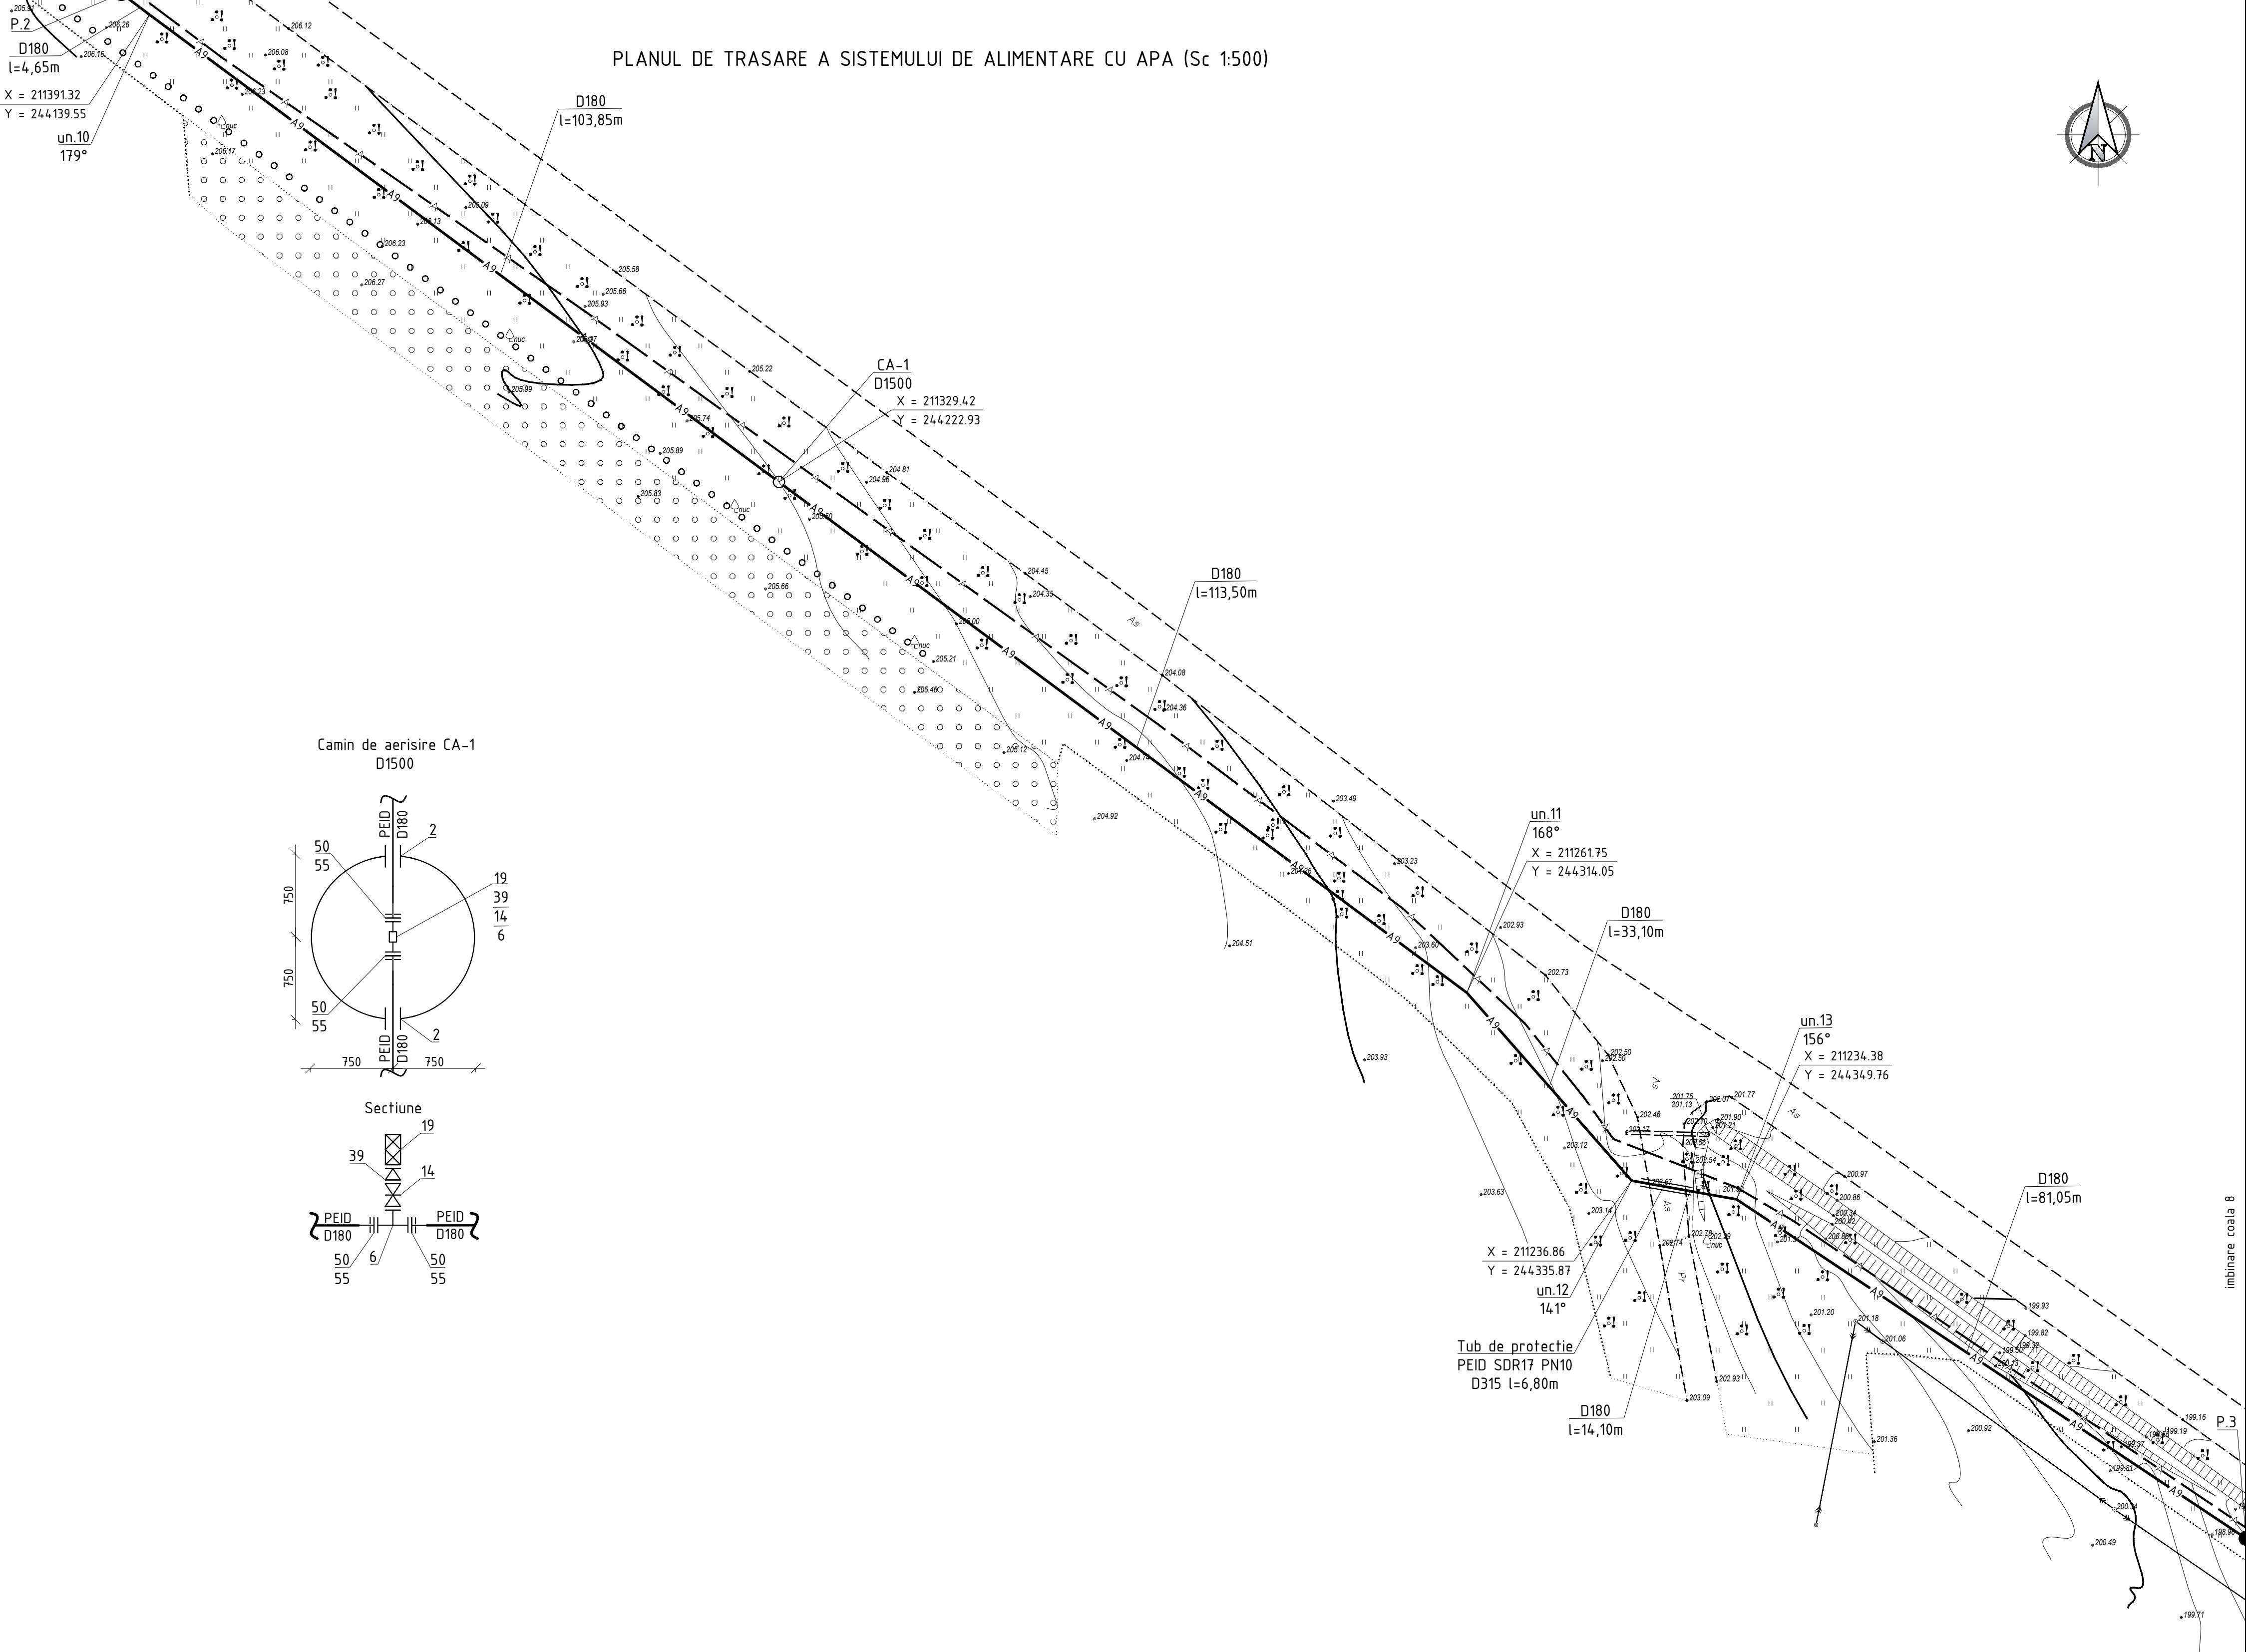

Camin de aerisire CA-1
D1500

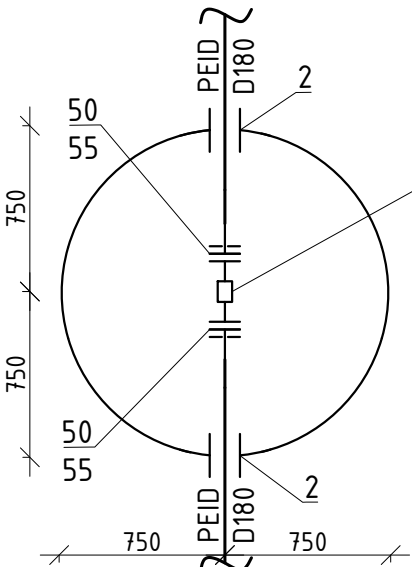

Sectione

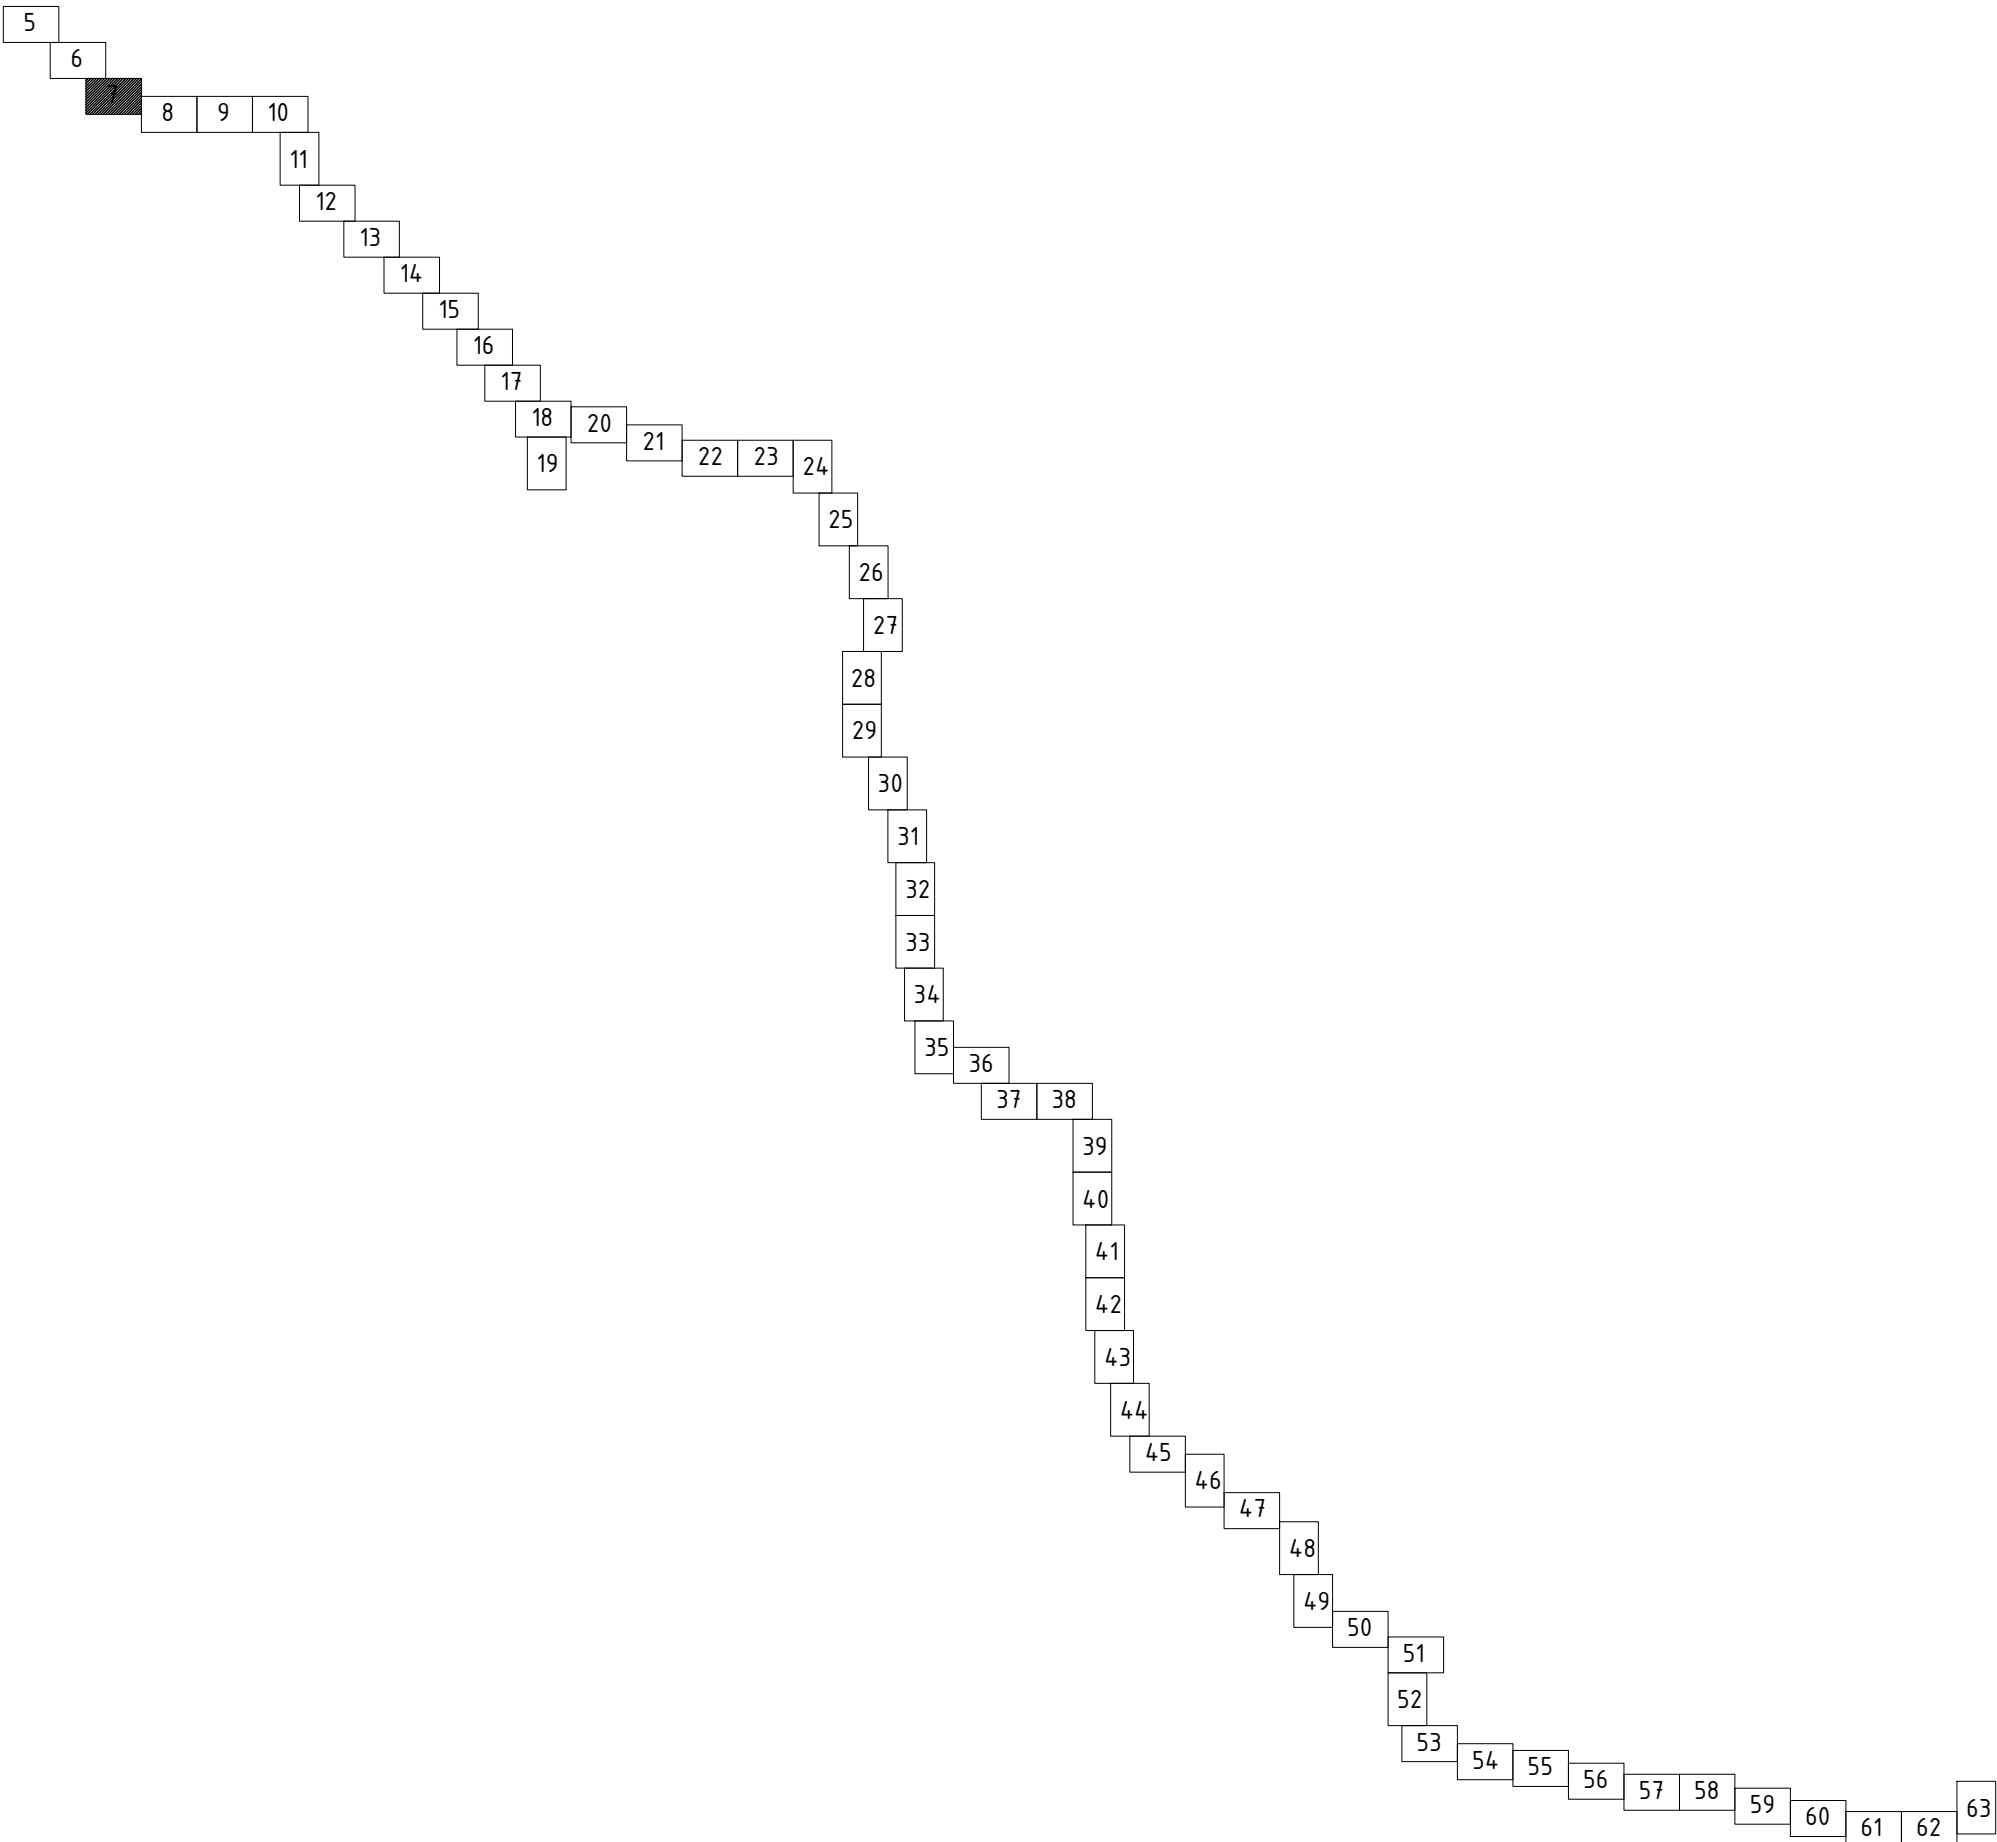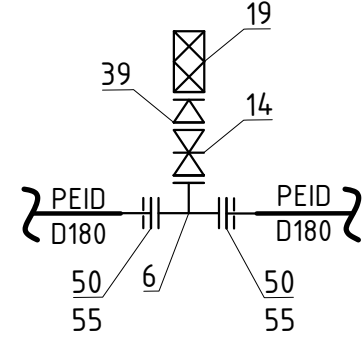

Sistemul de coordonate: "MOLDREFF-99"
Sistemul de altitudini: Baltic

Profilul longitudinal al aductiunii apei de la F-1 pina la F-6 vezi coala 66, 67, 68, 69, 70, 71, 72, 73, 74, 75, 76, 77, 78, 79, 80, 81, 82, 83, 84, 85, 86, 87.


						01/25-AE		
						Construcia retelei magistrale de alimentare cu apa in localitatile Moximovca (rezervoare pentru apa pe teren nr. cadastral 1032104100), Mereni (rezervoare pentru apa pe nr. cadastral 1034212085), Chirca (castele de apa pe teren nr. cadastral 1018210102), Botnarestii Noi, Botnarestii, Salcia, r-nul Anenii Noi		
Sch.	Canf.	Coala	Nr.doc.	Semm.	Data	Sistemul de alimentare cu apa		
						Etaga	Coala	Coli
Sp. princ.						PE	7	
Elaborat						Planul de trasare a sistemului de alimentare cu apa (Sc 1:500)		
						"FLUXPROIECT" S.R.L.		

Nr. inventar	Semnatura si data	
	Coordonata	

PLANUL DE TRASARE A SISTEMULUI DE ALIMENTARE CU APA (Sc 1:500)



imbinare coala 7

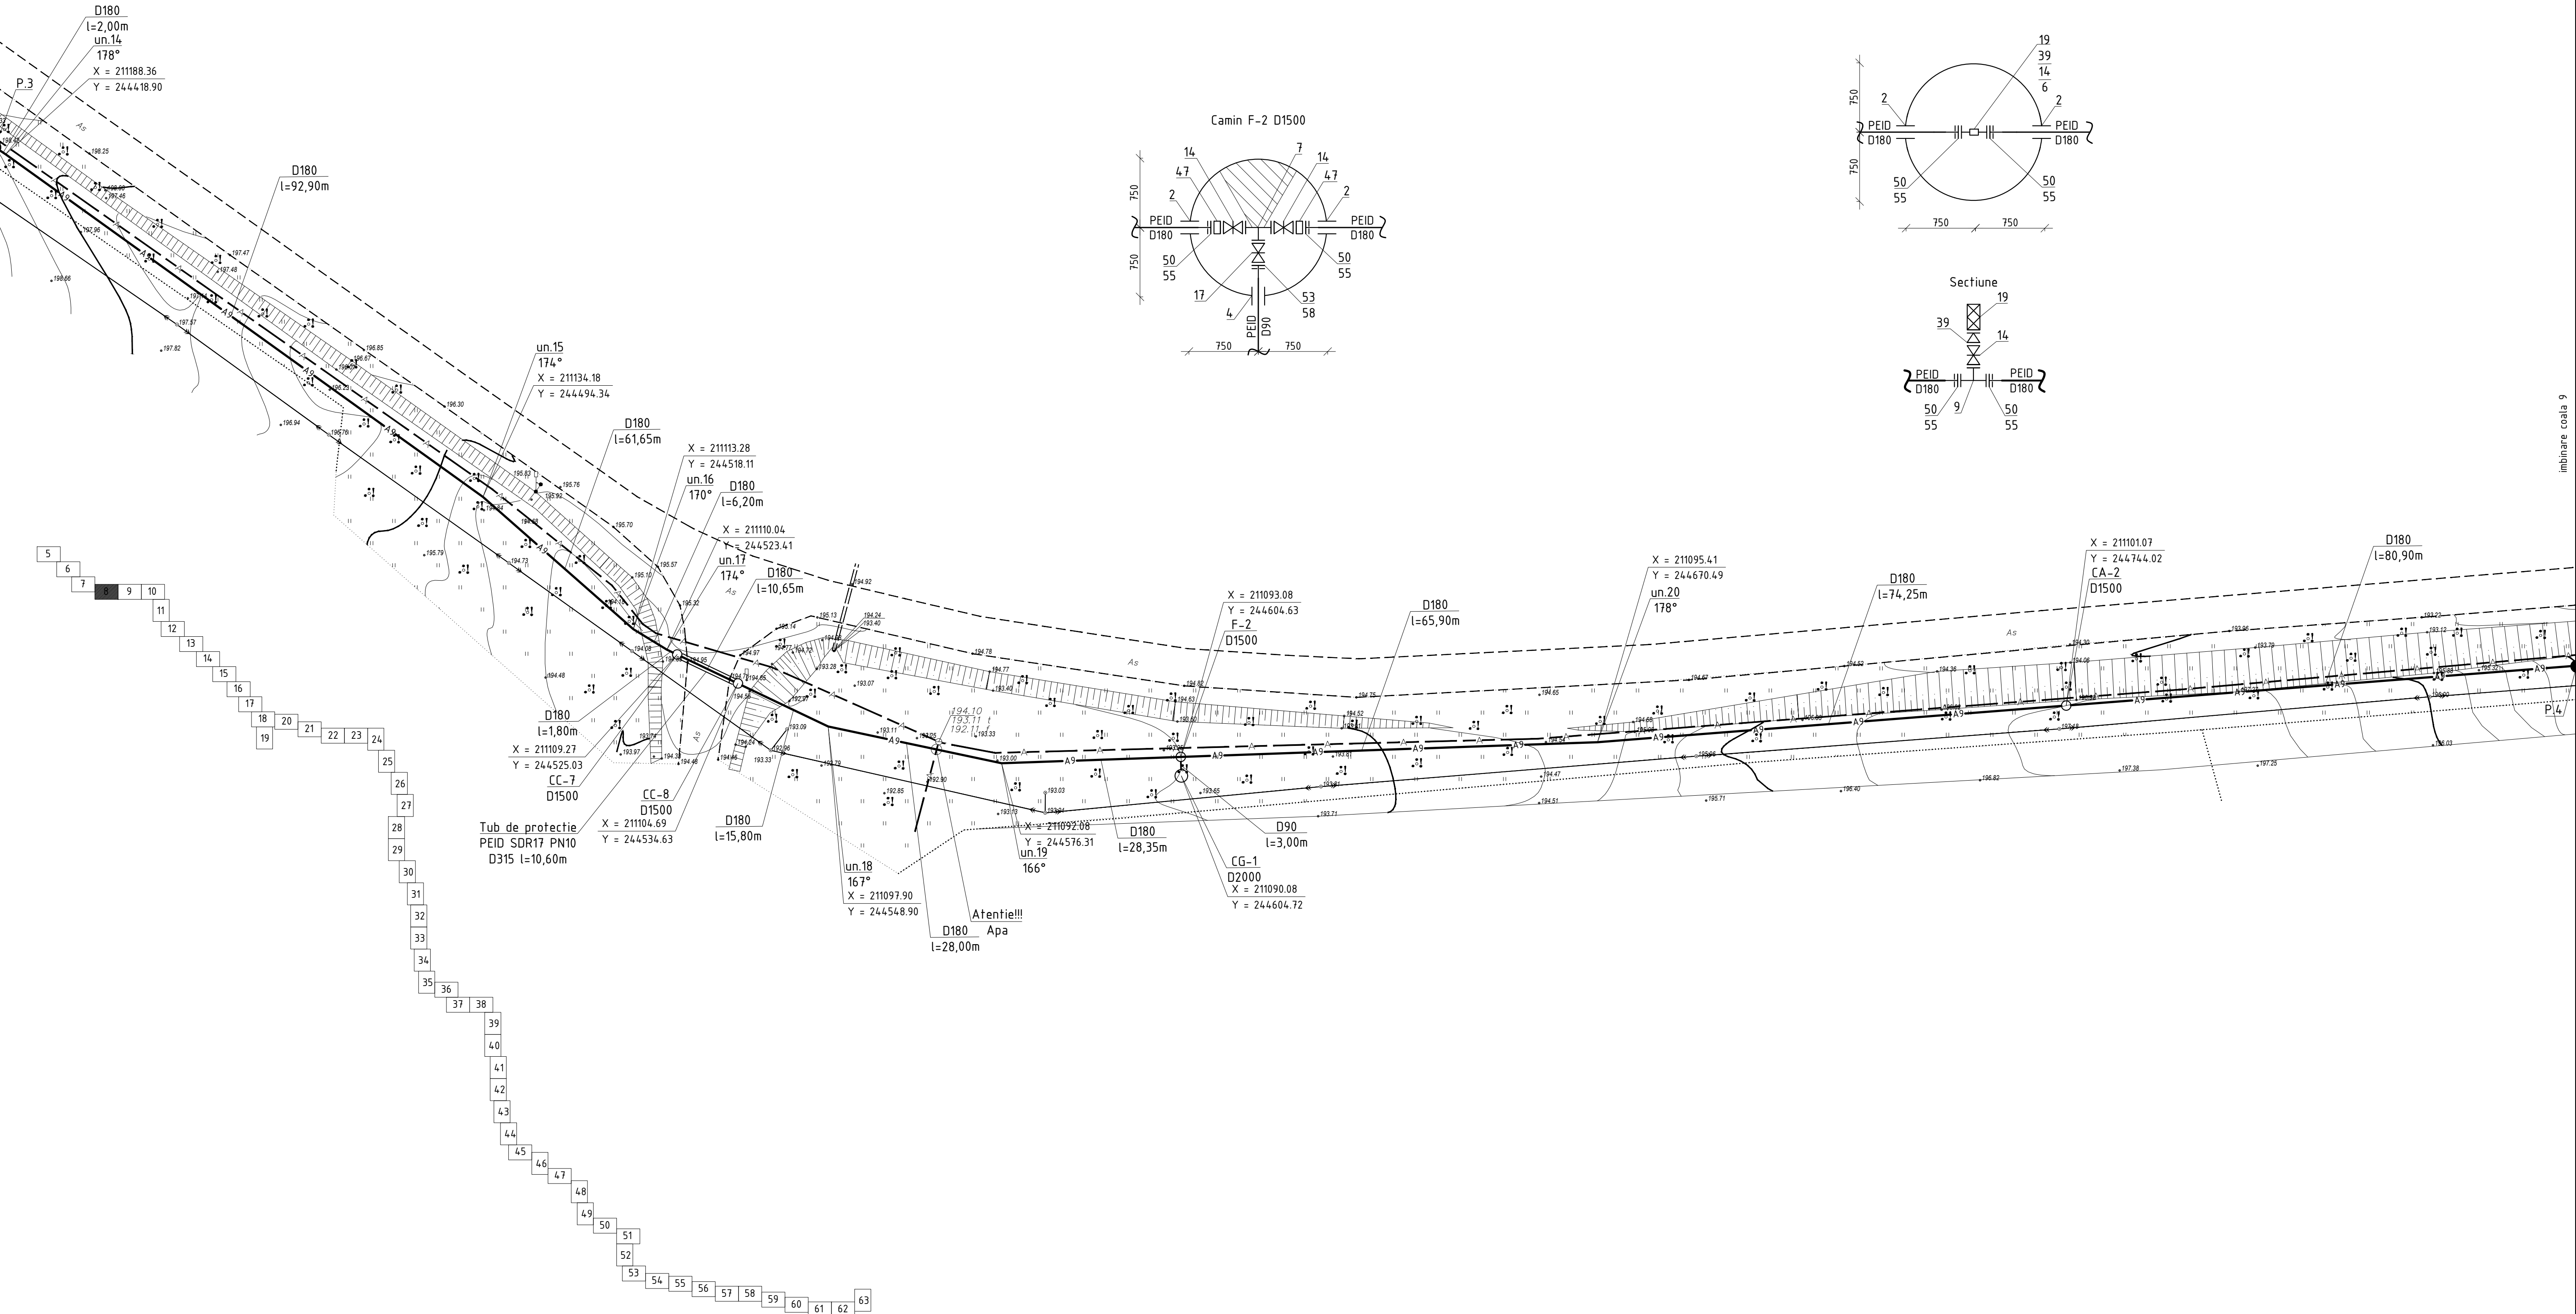

imbinare coala 9


Sistemul de coordonate: "MOLDREFF-99"
Sistemul de altitudinii: Baltic

Profilul longitudinal al aductiunii apei de la F-1 pina la F-6 vezi coala 66, 67, 68, 69, 70, 71, 72, 73, 74, 75, 76, 77, 78, 79, 80, 81, 82, 83, 84, 85, 86, 87.

						01/25-AE		
						Construcia retelei magistrale de alimentare cu apa in localitatile Moximovca (rezervoare pentru apa pe teren nr. cadastral 1032104100), Hereni (rezervoare pentru apa pe nr. cadastral 1034212085), Chirca (castele de apa pe teren nr. cadastral 1018210102), Botnarestii Noi, Botnaresti, Salcia, r-nul Anenii Noi		
Sch.	Canf.	Coala	Nr.doc.	Semm.	Data	Sistemul de alimentare cu apa	Etapa	Coala
							PE	8
Sp. princ.	Rosca C.				01.25	Planul de trasare a sistemului de alimentare cu apa (Sc 1:500)	"FLUXPROIECT" S.R.L.	
Elaborat	Cretu I.				01.25			

Nr. inventar	Semnatura si data	

Coordonata


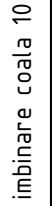


							01/25-AE			
							Construcția rețelei magistrale de alimentare cu apă în localitățile Maxmovco Iezervoare pentru apă pe teren nr. cadastral 1032104100, Mereni Iezervoare pentru apă pe nr. cadastral 1034212085, Chirca (castele de apă pe teren nr. cadastral 1018210102), Bornareshi Noi, Bornareshi, Salcia, r-nul Anenii Noi.			
Sch.	Canl.	Coala	Nr.doc.	Semn.	Data		Sistemul de alimentare cu apă	Etapa	Coala	Coli
Sp. princ.		Rosca C.			01.25			PE	9	
Elaborat		Cretu I.			01.25		Planul de trasare a sistemului de alimentare cu apă (Sc 1:500)	"FLUXPROIECT" S.R.L.		




PLANUL DE TRASARE A SISTEMULUI DE ALIMENTARE CU APA (Sc 1:500)


imbinare coala 9

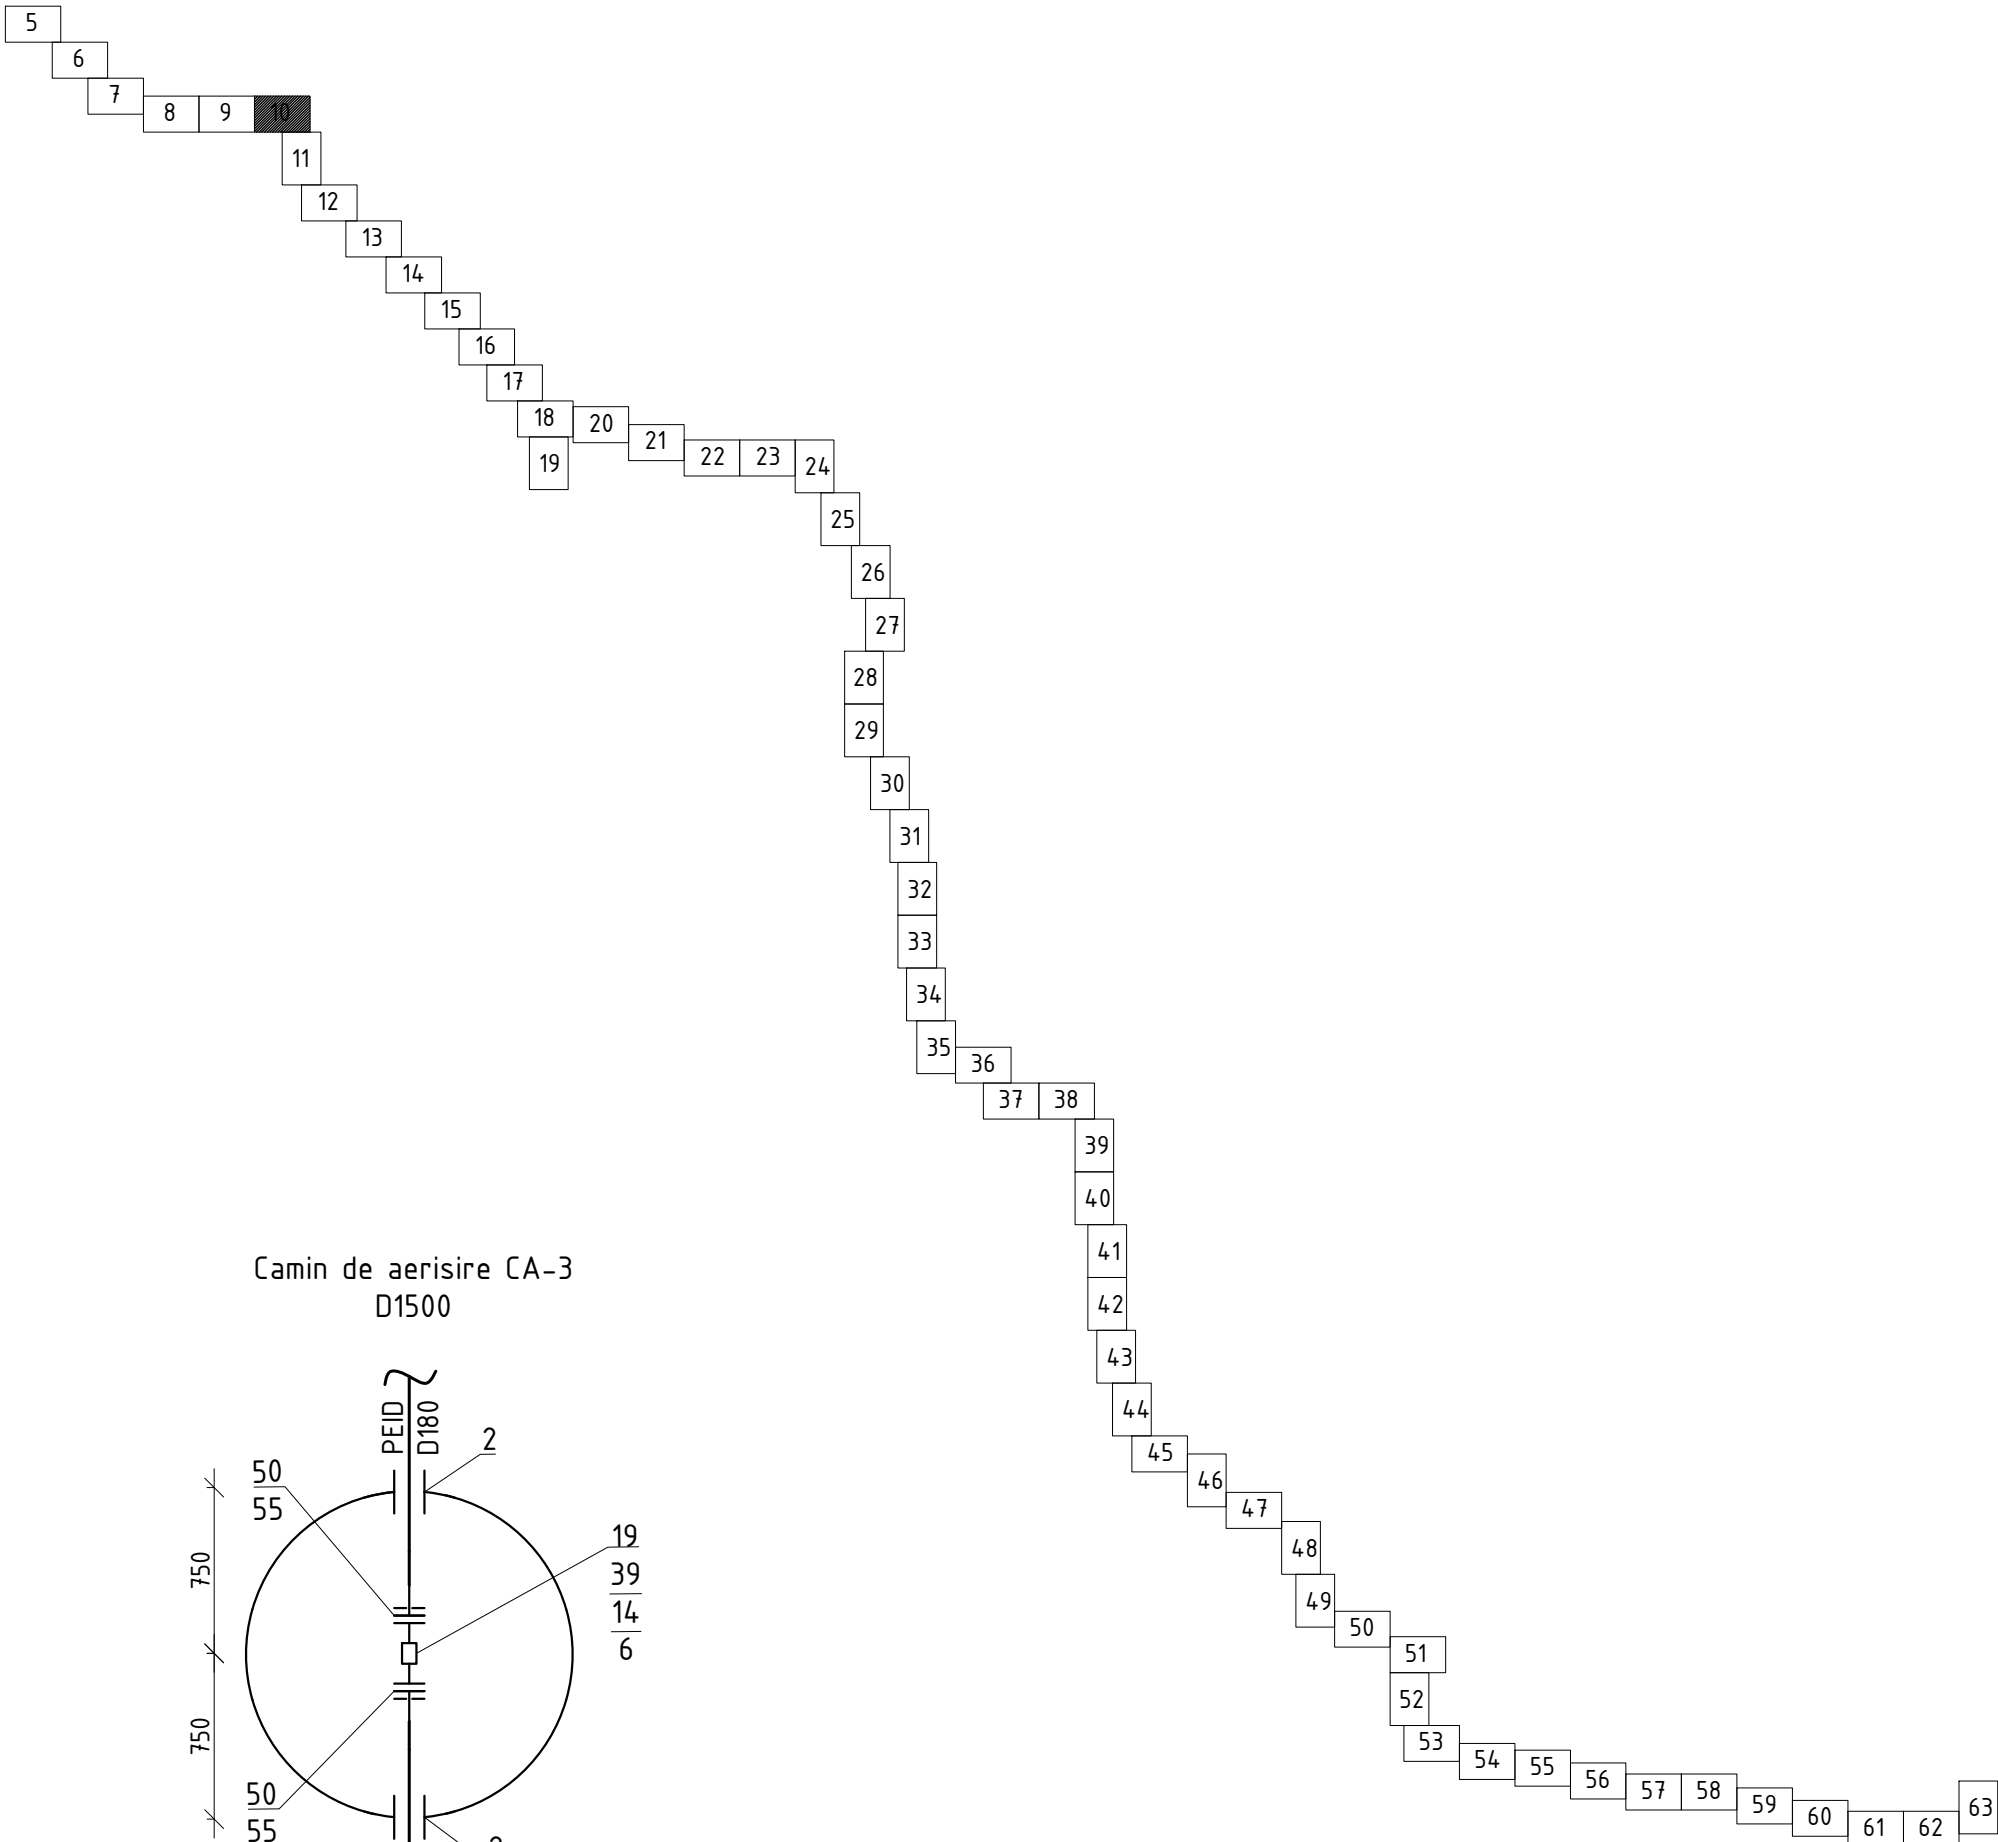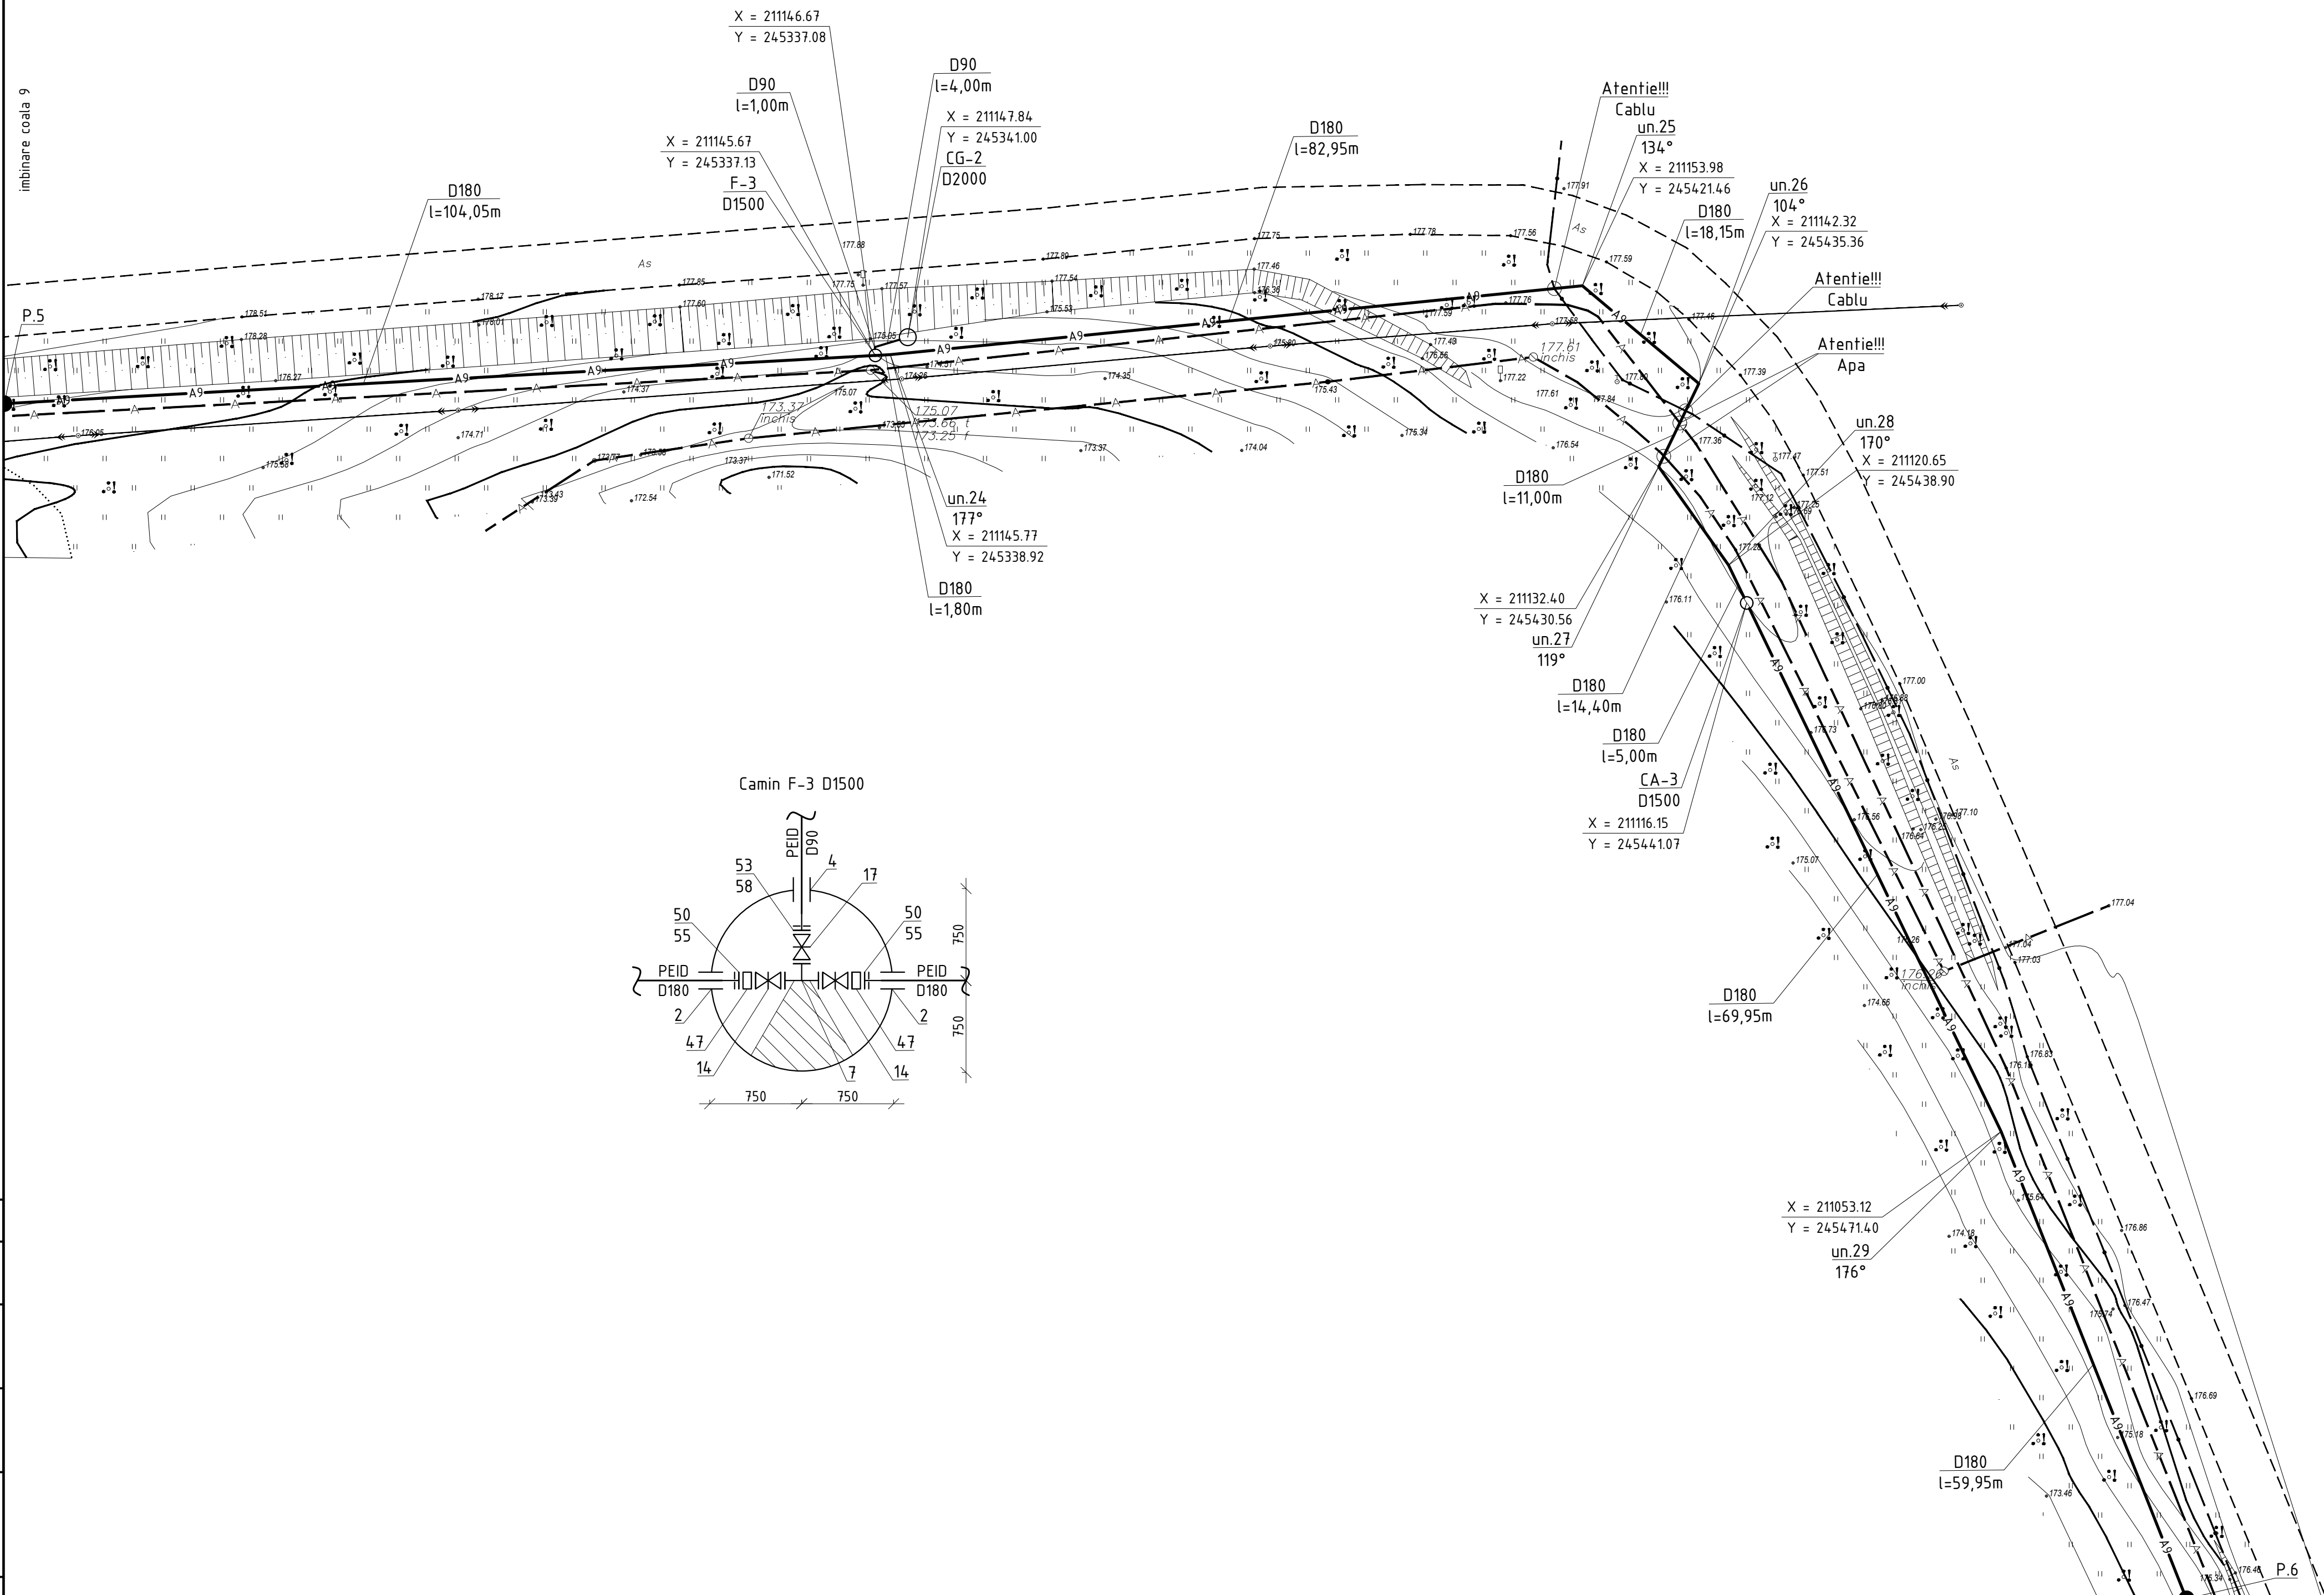


Camin de aerisire CA-3 D1500

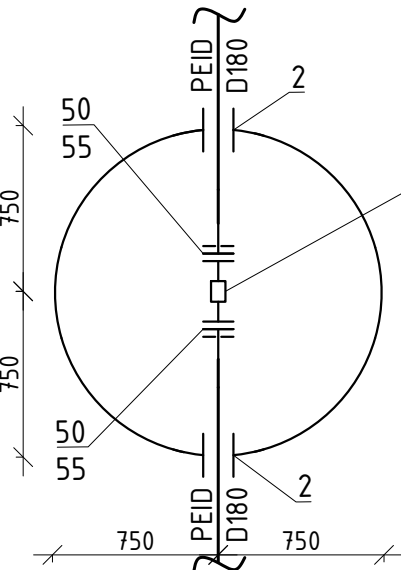

Sectiune

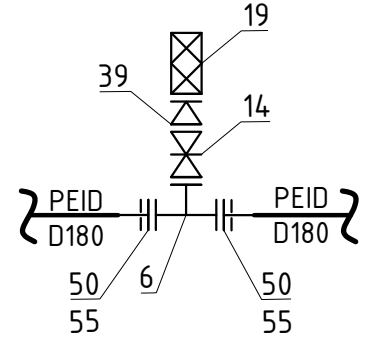

Camin F-3 D1500

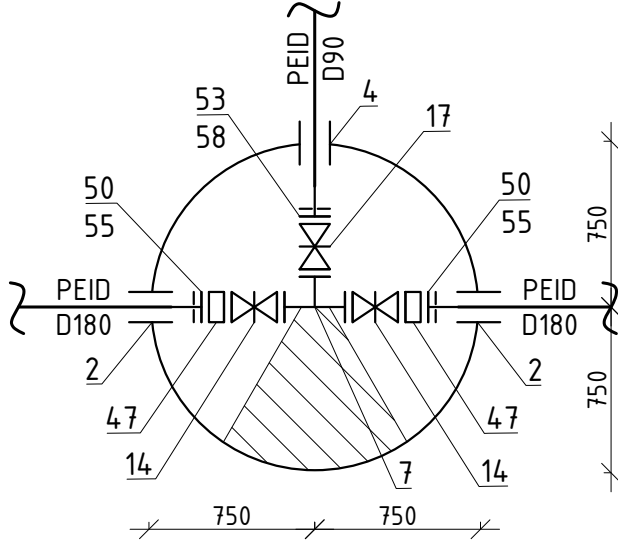


Sistemul de coordonate: "MOLDREFF-99"
Sistemul de altitudini: Baltic

imbinare coala 11

Profilul longitudinal al aductiunii apei de la F-1 pina la F-6 vezi coala 66, 67, 68, 69, 70, 71, 72, 73, 74, 75, 76, 77, 78, 79, 80, 81, 82, 83, 84, 85, 86, 87.

						01/25-AE		
						Construcia retelei magistrale de alimentare cu apa in localitatile Moximovca (rezervoare pentru apa pe teren nr. cadastral 1032104100), Mereni (rezervoare pentru apa pe nr. cadastral 1034212085), Chirca (castele de apa pe teren nr. cadastral 1018210102), Botnarestii Noi, Botnarestii, Salcia, r-nul Anenii Noi		
Sch.	Can.	Coala	Nr.doc	Semn.	Data	Sistemul de alimentare cu apa		
						Etapa		
						PE	10	Coli
						Planul de trasare a sistemului de alimentare cu apa (Sc 1:500)		
						"FLUXPROIECT" S.R.L.		


Coordonata	
Semnatura si data	
Nr. inventar	

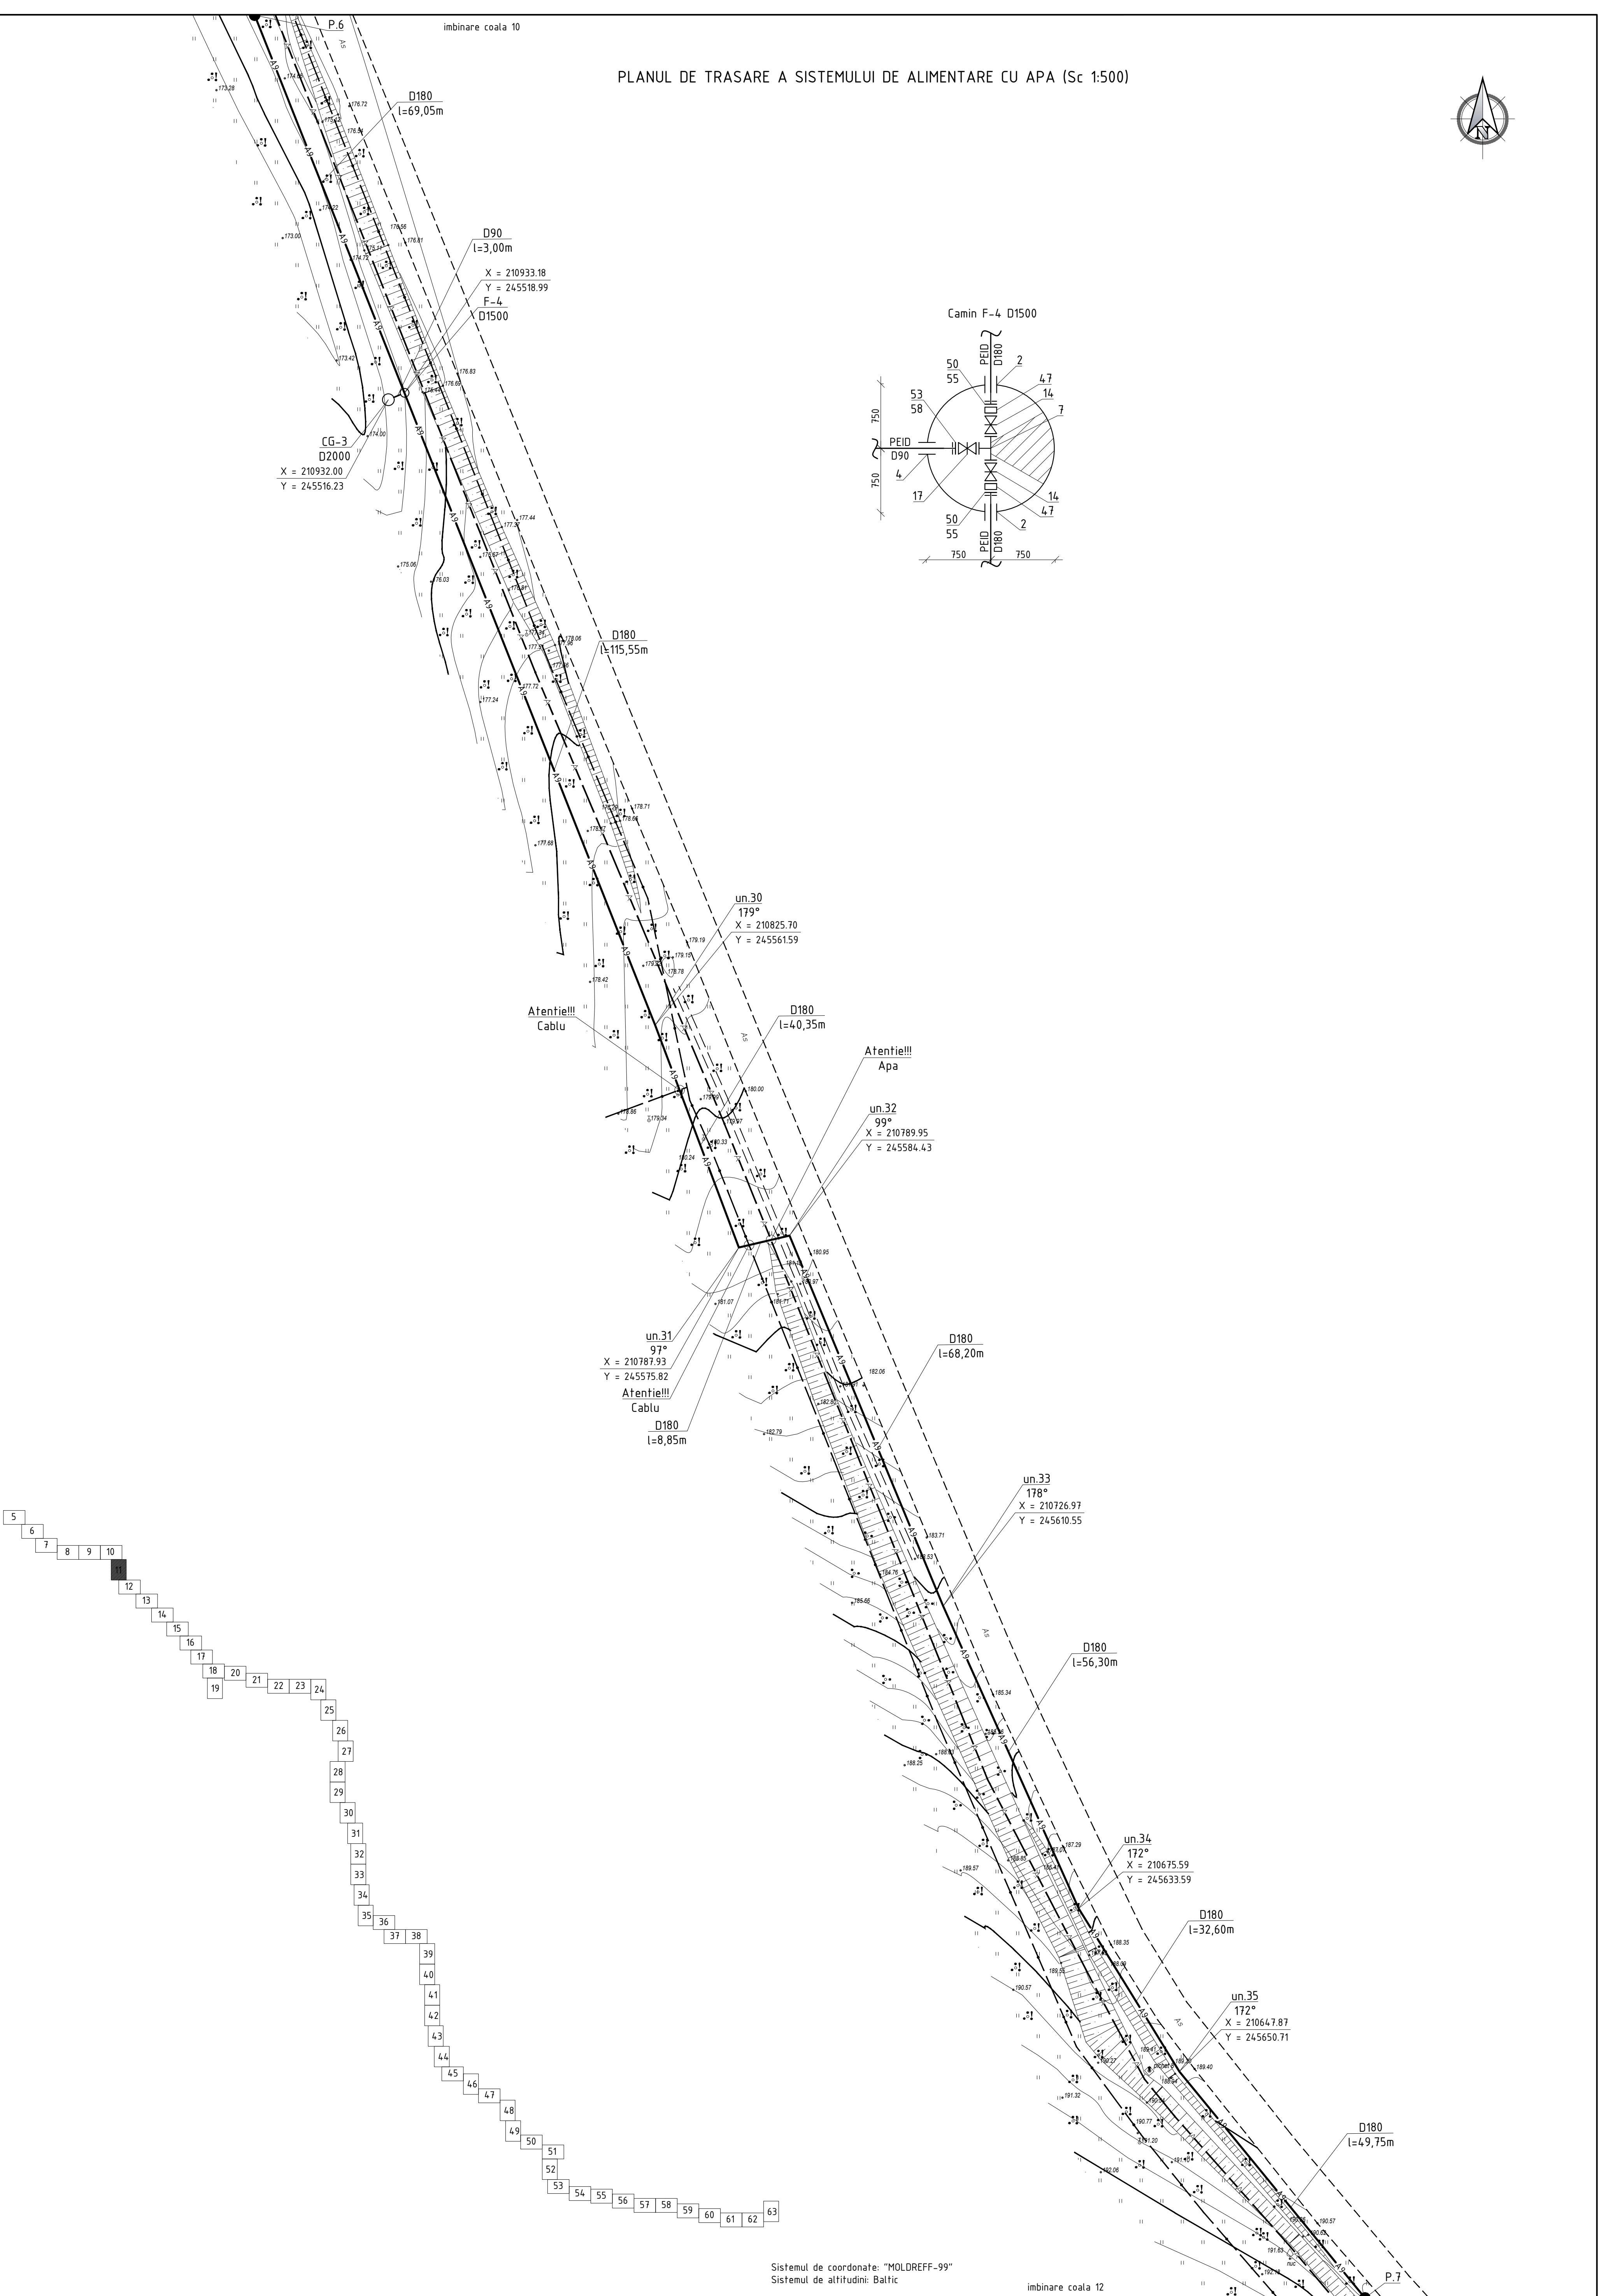

Sistemul de coordonate: "MOLDREFF-99"
Sistemul de altitudini: Baltic

Profilul longitudinal al aducțiunii apei de la F-1 pîna la F-6 vezi coala 66, 67, 68, 69, 70, 71, 72, 73, 74, 75, 76, 77, 78, 79, 80, 81, 82, 83, 84, 85, 86, 87.

						01/25-AE		
						Construcția rețelei magistrale de alimentare cu apă în localitatea Maximovca (rezervoare pentru apă pe teren nr. cadastral 103204/100), Mereni (rezervoare pentru apă pe nr. cadastral 1034/212065), Chirca (castelele de apă pe teren nr. cadastral 10182/10102), Bolnarești Noi, Bolnarești, Sălcia, r-nul Anenii Noi		
Sch.	Cant.	Coala	Nr.doc.	Semn.	Data	Sistemul de alimentare cu apă	Etapa	Coala
Sp. princ.	Rosca C.				01.25		PE	11
Elaborat	Cretu I.				01.25	Planul de trasare a sistemului de alimentare cu apă (Sc 1:500)	"FLUXPROIECT" S.R.L.	

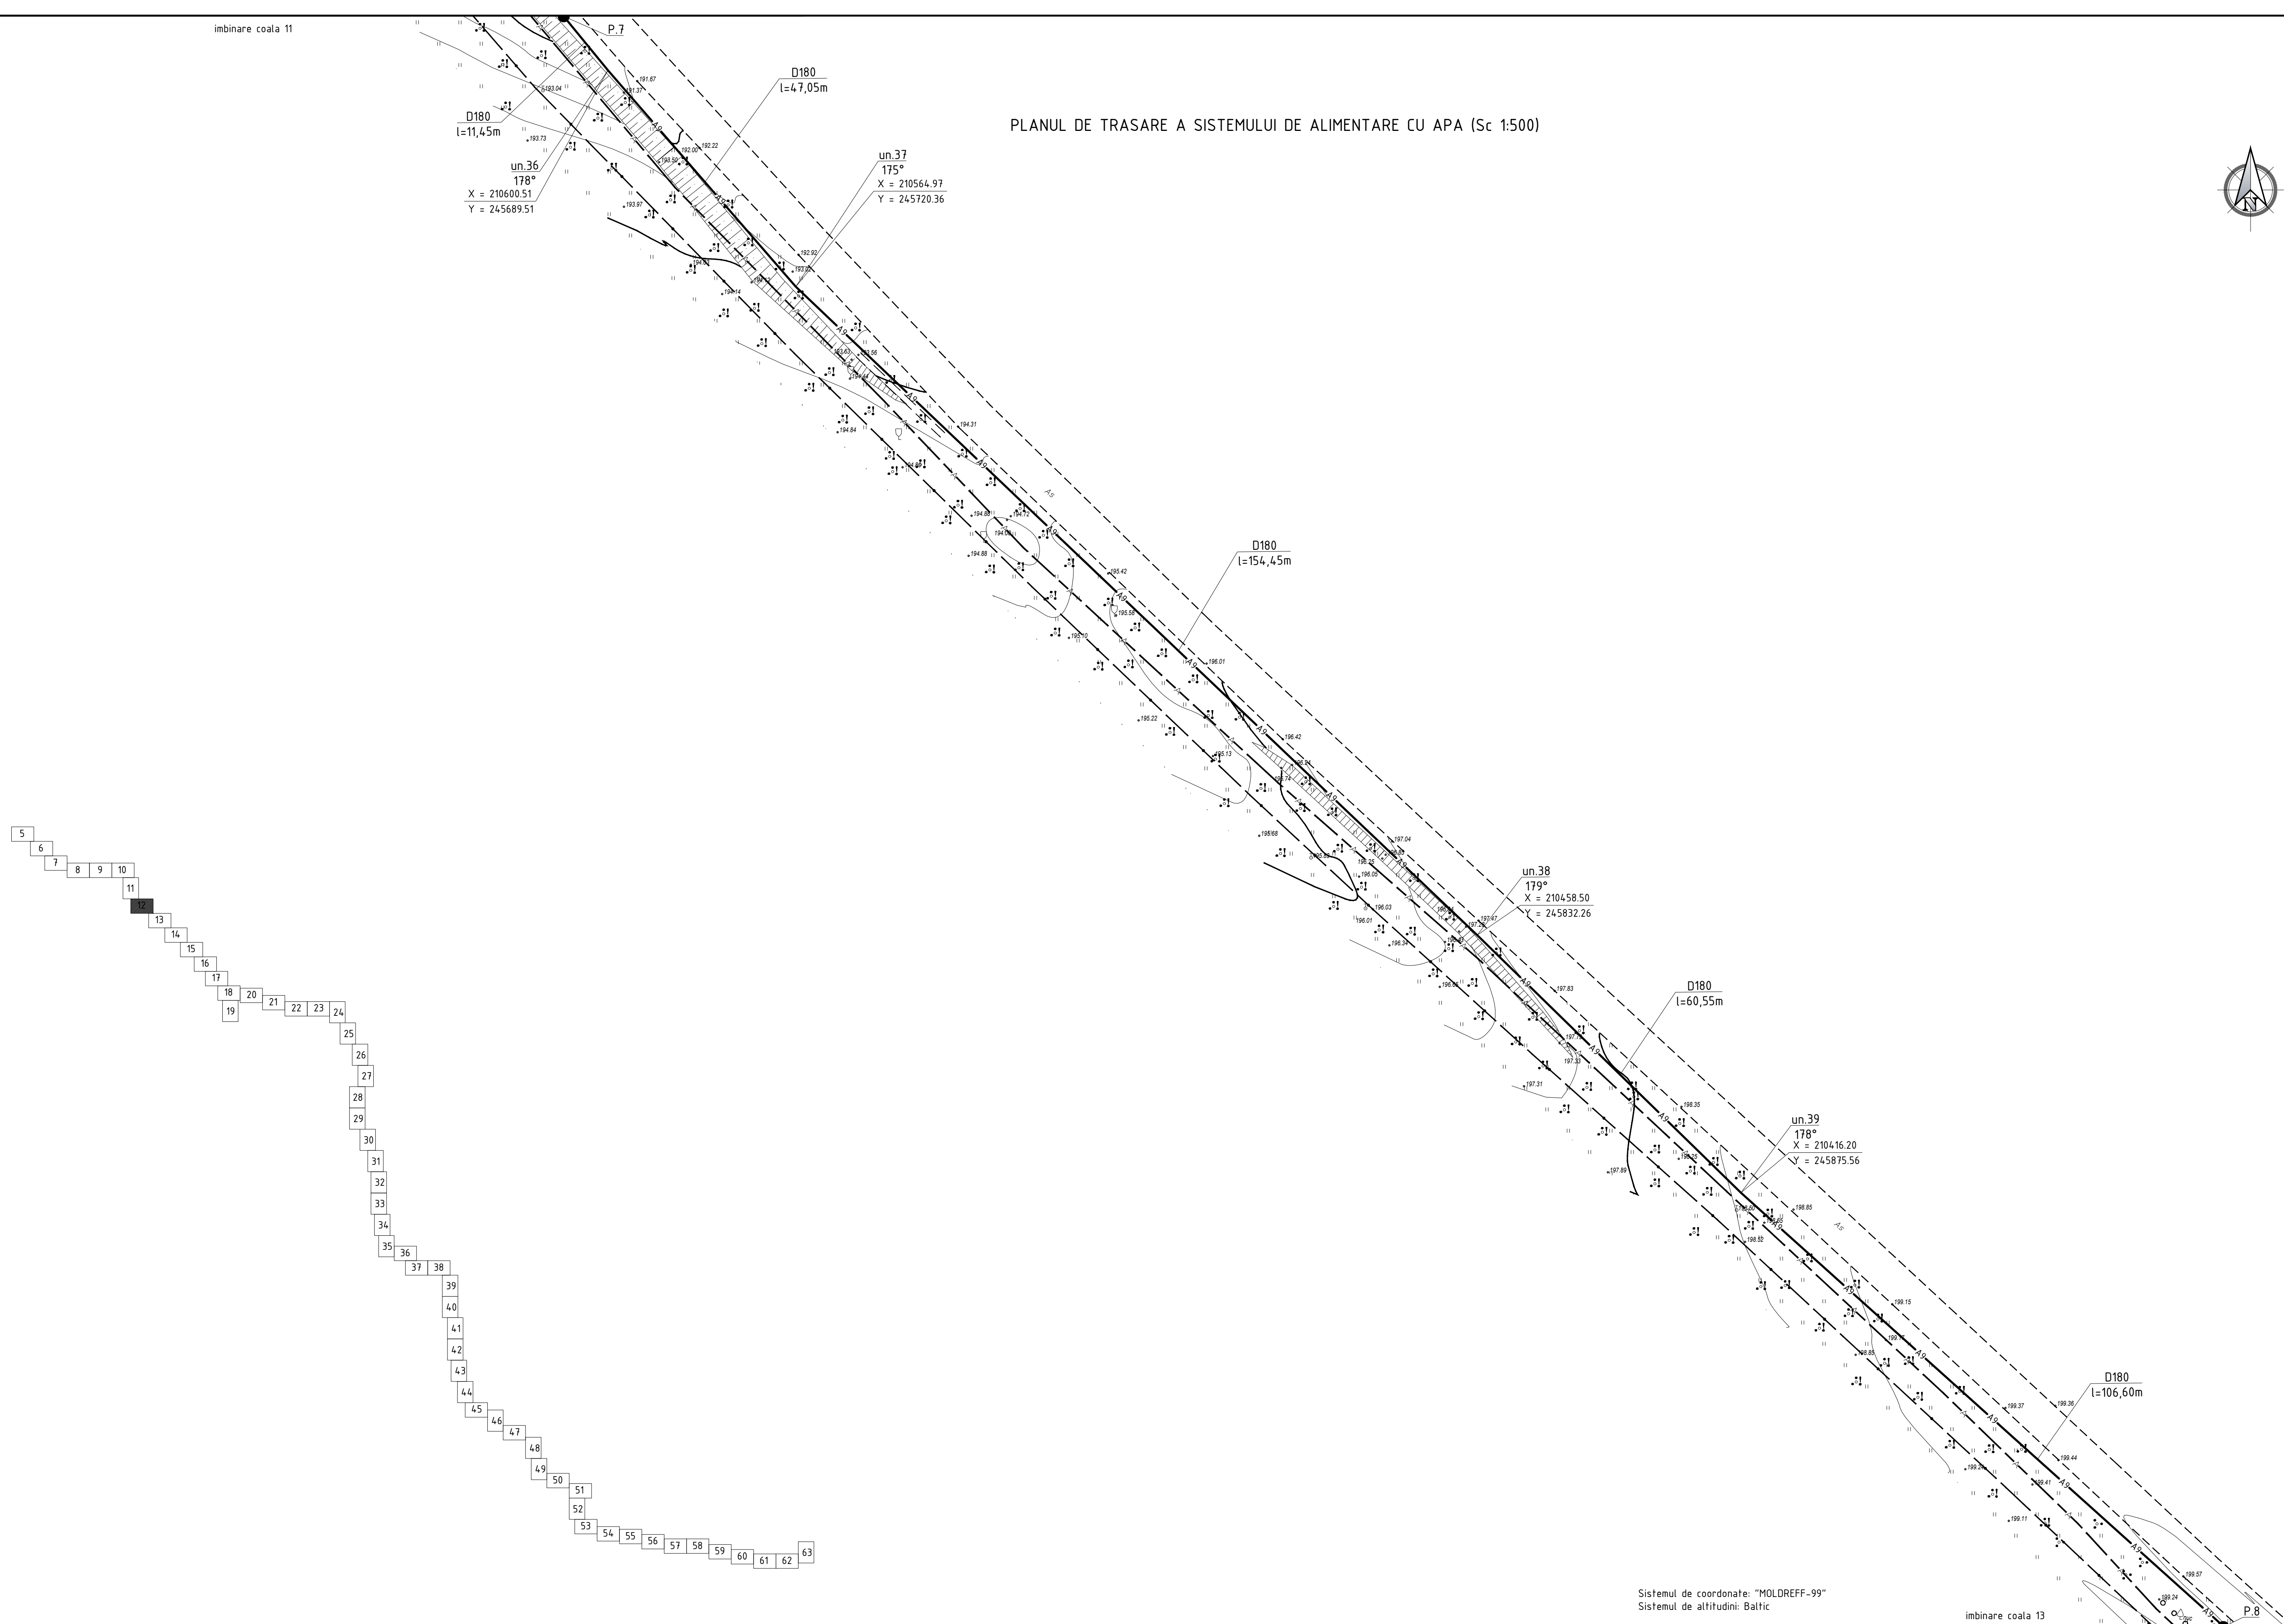

Sistemul de coordonate: "MOLDREFF-99"
Sistemul de altitudini: Baltic

imbinare coala 13

01/25-AE

Construcția rețelei magistrale de alimentare cu apă în localitățile Maximovca (rezervoare pentru apă pe teren nr. cadastral 1032104100), Mereni (rezervoare pentru apă pe nr. cadastral 1034212085), Chirca (castele de apă pe teren nr. cadastral 1018210102), Botnărești Noi, Botnărești, Sălcia, r-nul Anenii Noi

a	Cc
---	----

oala	
------	--


Sistemul de alimentare cu apa

"FLUXPROIECT" S.R.L.


Profilul longitudinal al aducțiunii apei de la F-1 pînă la F-6 vezi coala 66, 67, 68, 69, 70, 71, 72, 73, 74, 75, 76, 77, 78, 79, 80, 81, 82, 83, 84, 85, 86, 87.

						01/25-AE					
						Construcția rețelei magistrale de alimentare cu apă în localitățile Maximovca (rezervoare pentru apa pe teren nr. cadastral 1032/04/100), Mereni (rezervoare pentru apa pe nr. cadastral 1034/212085), Chirca (castele de apă pe teren nr. cadastral 1082/10/102), Botnărești Noi, Botnărești, Sălcia, r-nul Anenii Noi					
Sch.	Cant.	Coala	Nr.doc.	Semn.	Data				Etapă	Coala	Colți
Sp. princ.		Rosca C.			0125	Sistemul de alimentare cu apa			PE	12	
Elaborat		Cretu I.			0125	Planul de trasare a sistemului de alimentare cu apa (Sc 1:500)			"FLUXPROIECT" S.R.L.		


PLANUL DE TRASARE A SISTEMULUI DE ALIMENTARE CU APA (Sc 1:500)

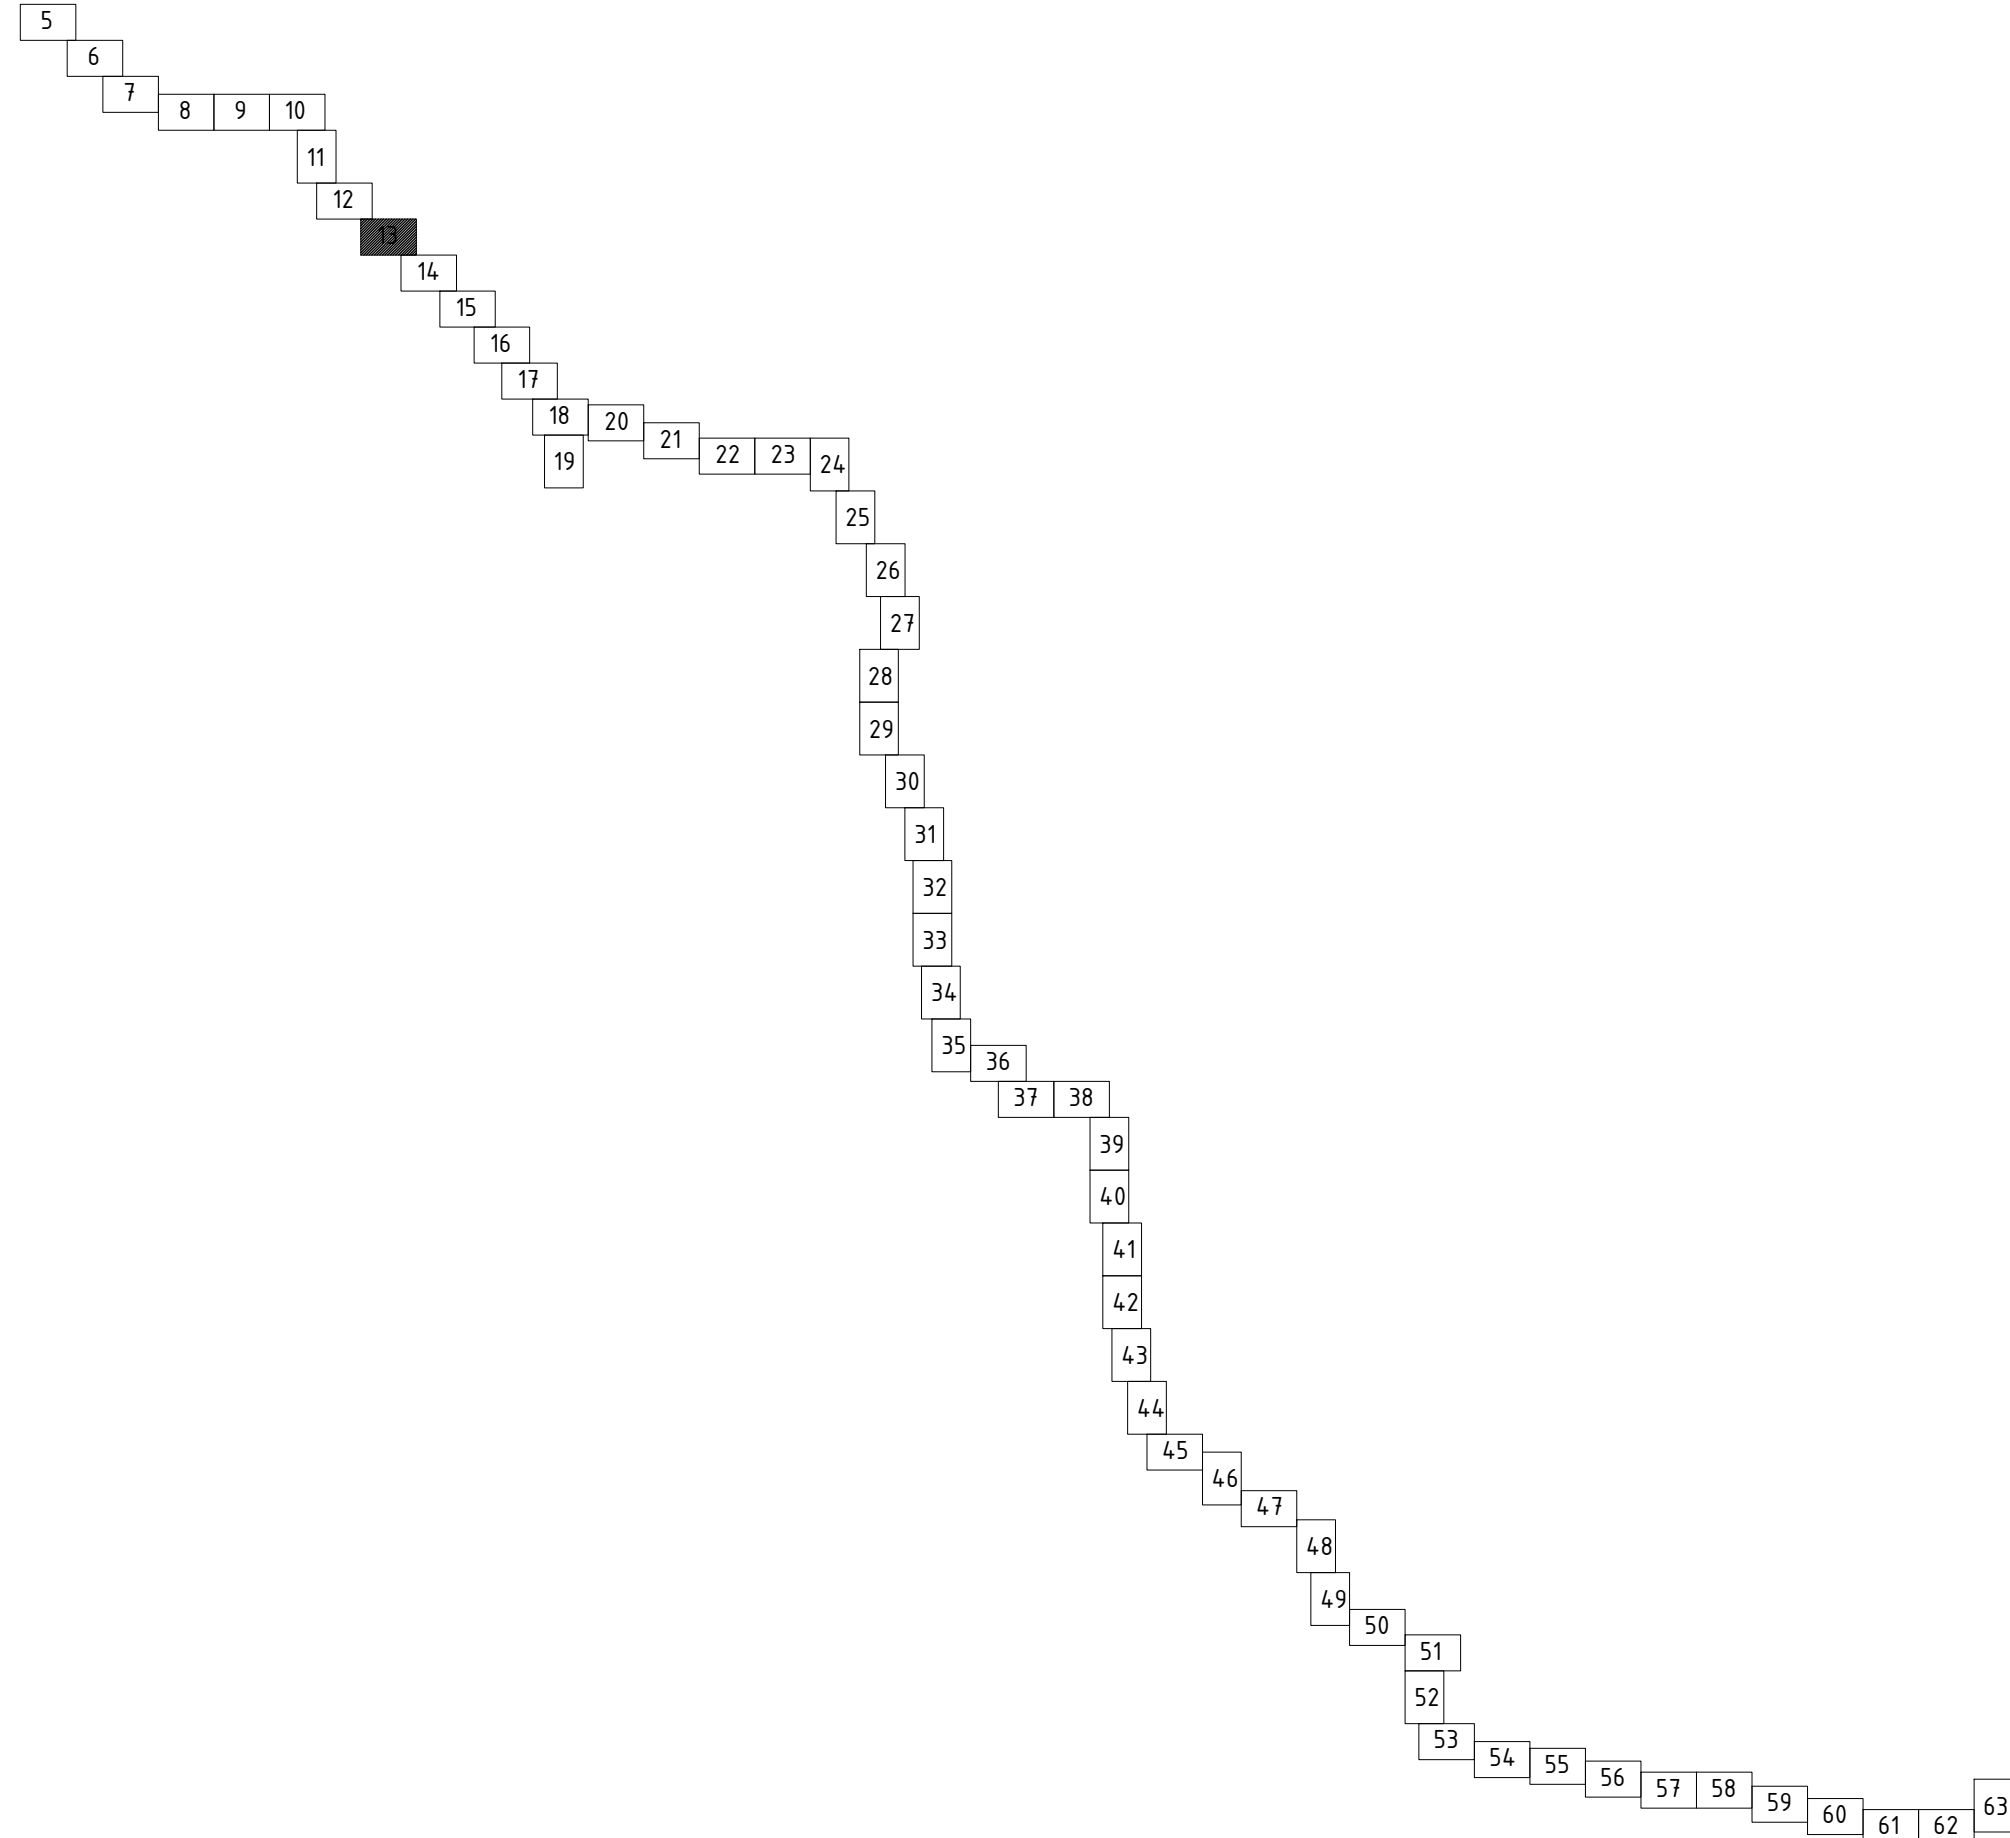

Camin de aerisire CA-4
D1500

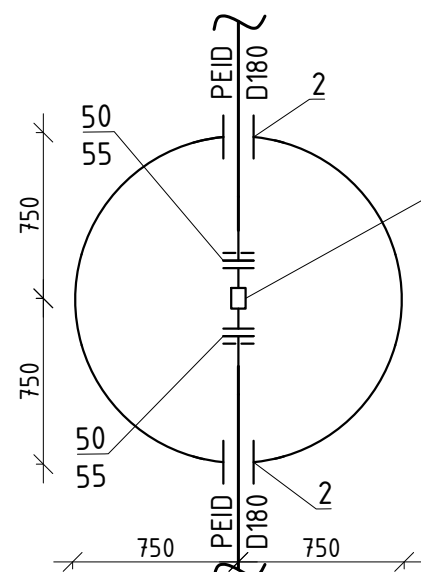

Sectiune

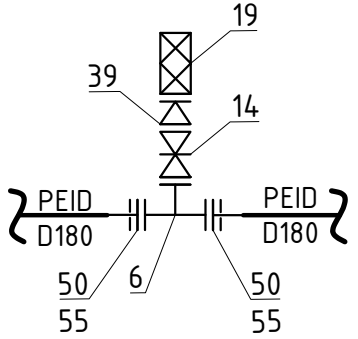

CA-4
D1500
X = 210103.02
Y = 246224.52

D180
l=3,20m
X = 210100.83
Y = 246226.96
un.4.0
179°

D180
l=30,35m


Sistemul de coordonate: "MOLDREFF-99"
Sistemul de altitudini: Baltic

Profilul longitudinal al aductiunii apei de la F-1 pina la F-6 vezi coala 66, 67, 68, 69, 70, 71, 72, 73, 74, 75, 76, 77, 78, 79, 80, 81, 82, 83, 84, 85, 86, 87.

						01/25-AE			
						Construcția rețelei magistrale de alimentare cu apă în localitățile Moximovca (rezervoare pentru apă pe teren nr. cadastral 1032104100), Mereni (rezervoare pentru apă pe nr. cadastral 1034212085), Chirca (castele de apă pe teren nr. cadastral 1018210102), Botnarestii Noi, Botnarestii, Salcia, r-nul Anenii Noi			
Sch.	Canl.	Coala	Nr.doc	Semn.	Data	Sistemul de alimentare cu apă	Etapa	Coala	Coli
							PE	13	
Sp. princ.	Rosca C.				01.25	Planul de trasare a sistemului de alimentare cu apă (Sc 1:500)	"FLUXPROJECT" S.R.L.		
Elaborat	Cretu I.				01.25				



PLANUL DE TRASARE A SISTEMULUI DE ALIMENTARE CU APA (Sc 1:500)



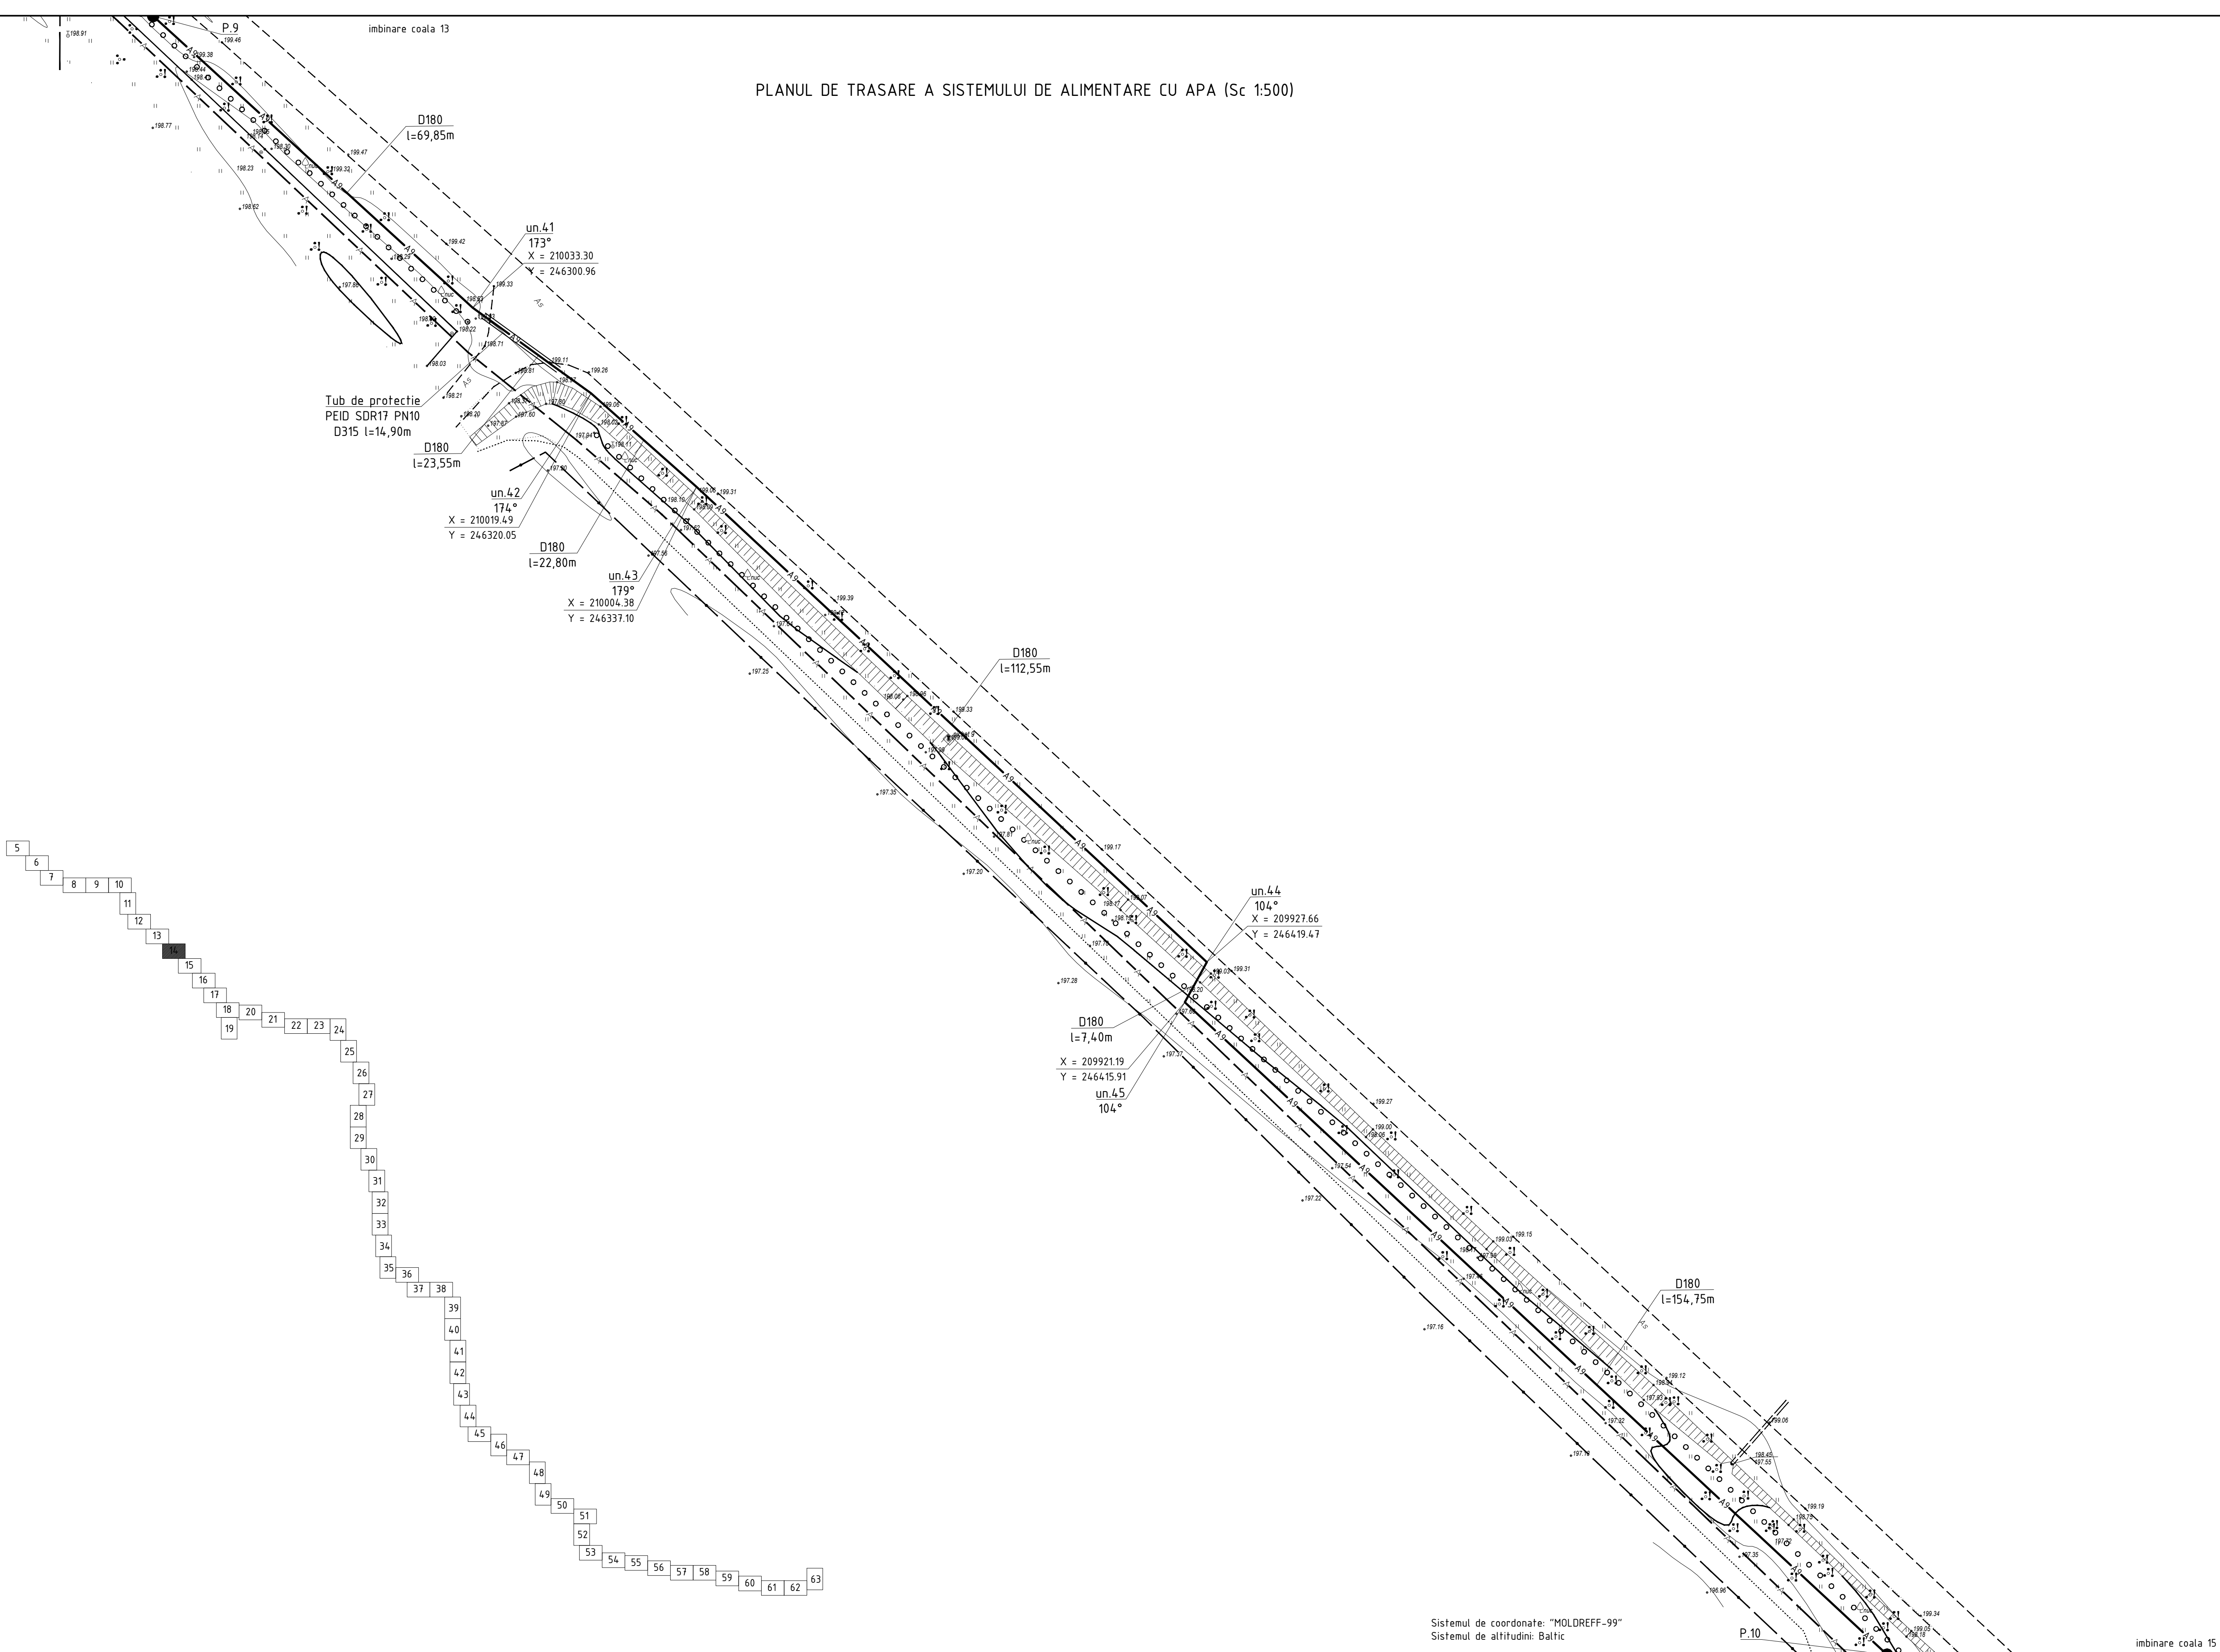


Sistemul de coordonate: "MOLDREFF-99"
Sistemul de altitudini: Baltic

Profilul longitudinal al aductiunii apei de la F-1 pina la F-6 vezi coala 66, 67, 68, 69, 70, 71, 72, 73, 74, 75, 76, 77, 78, 79, 80, 81, 82, 83, 84, 85, 86, 87.


01/25-AE					
Construcia retelei magistrale de alimentare cu apa in localitatile Moximovca (rezervoare pentru apa pe teren nr. cadastral 1032104100), Mereni (rezervoare pentru apa pe nr. cadastral 1034212085), Chirca (castele de apa pe teren nr. cadastral 1018210102), Botnarestii Noi, Botnaresti, Salcia, r-nul Anenii Noi					
Sch.	Canf.	Coala	Nr.doc.	Semm.	Data
Sistemul de alimentare cu apa				Etapa	Coala
Sp. princ. Rosca C.				PE	14
Elaborat Cretu I.				Coli	
Planul de trasare a sistemului de alimentare cu apa (Sc 1:500)				"FLUXPROJECT" S.R.L.	

PLANUL DE TRASARE A SISTEMULUI DE ALIMENTARE CU APA (Sc 1:500)

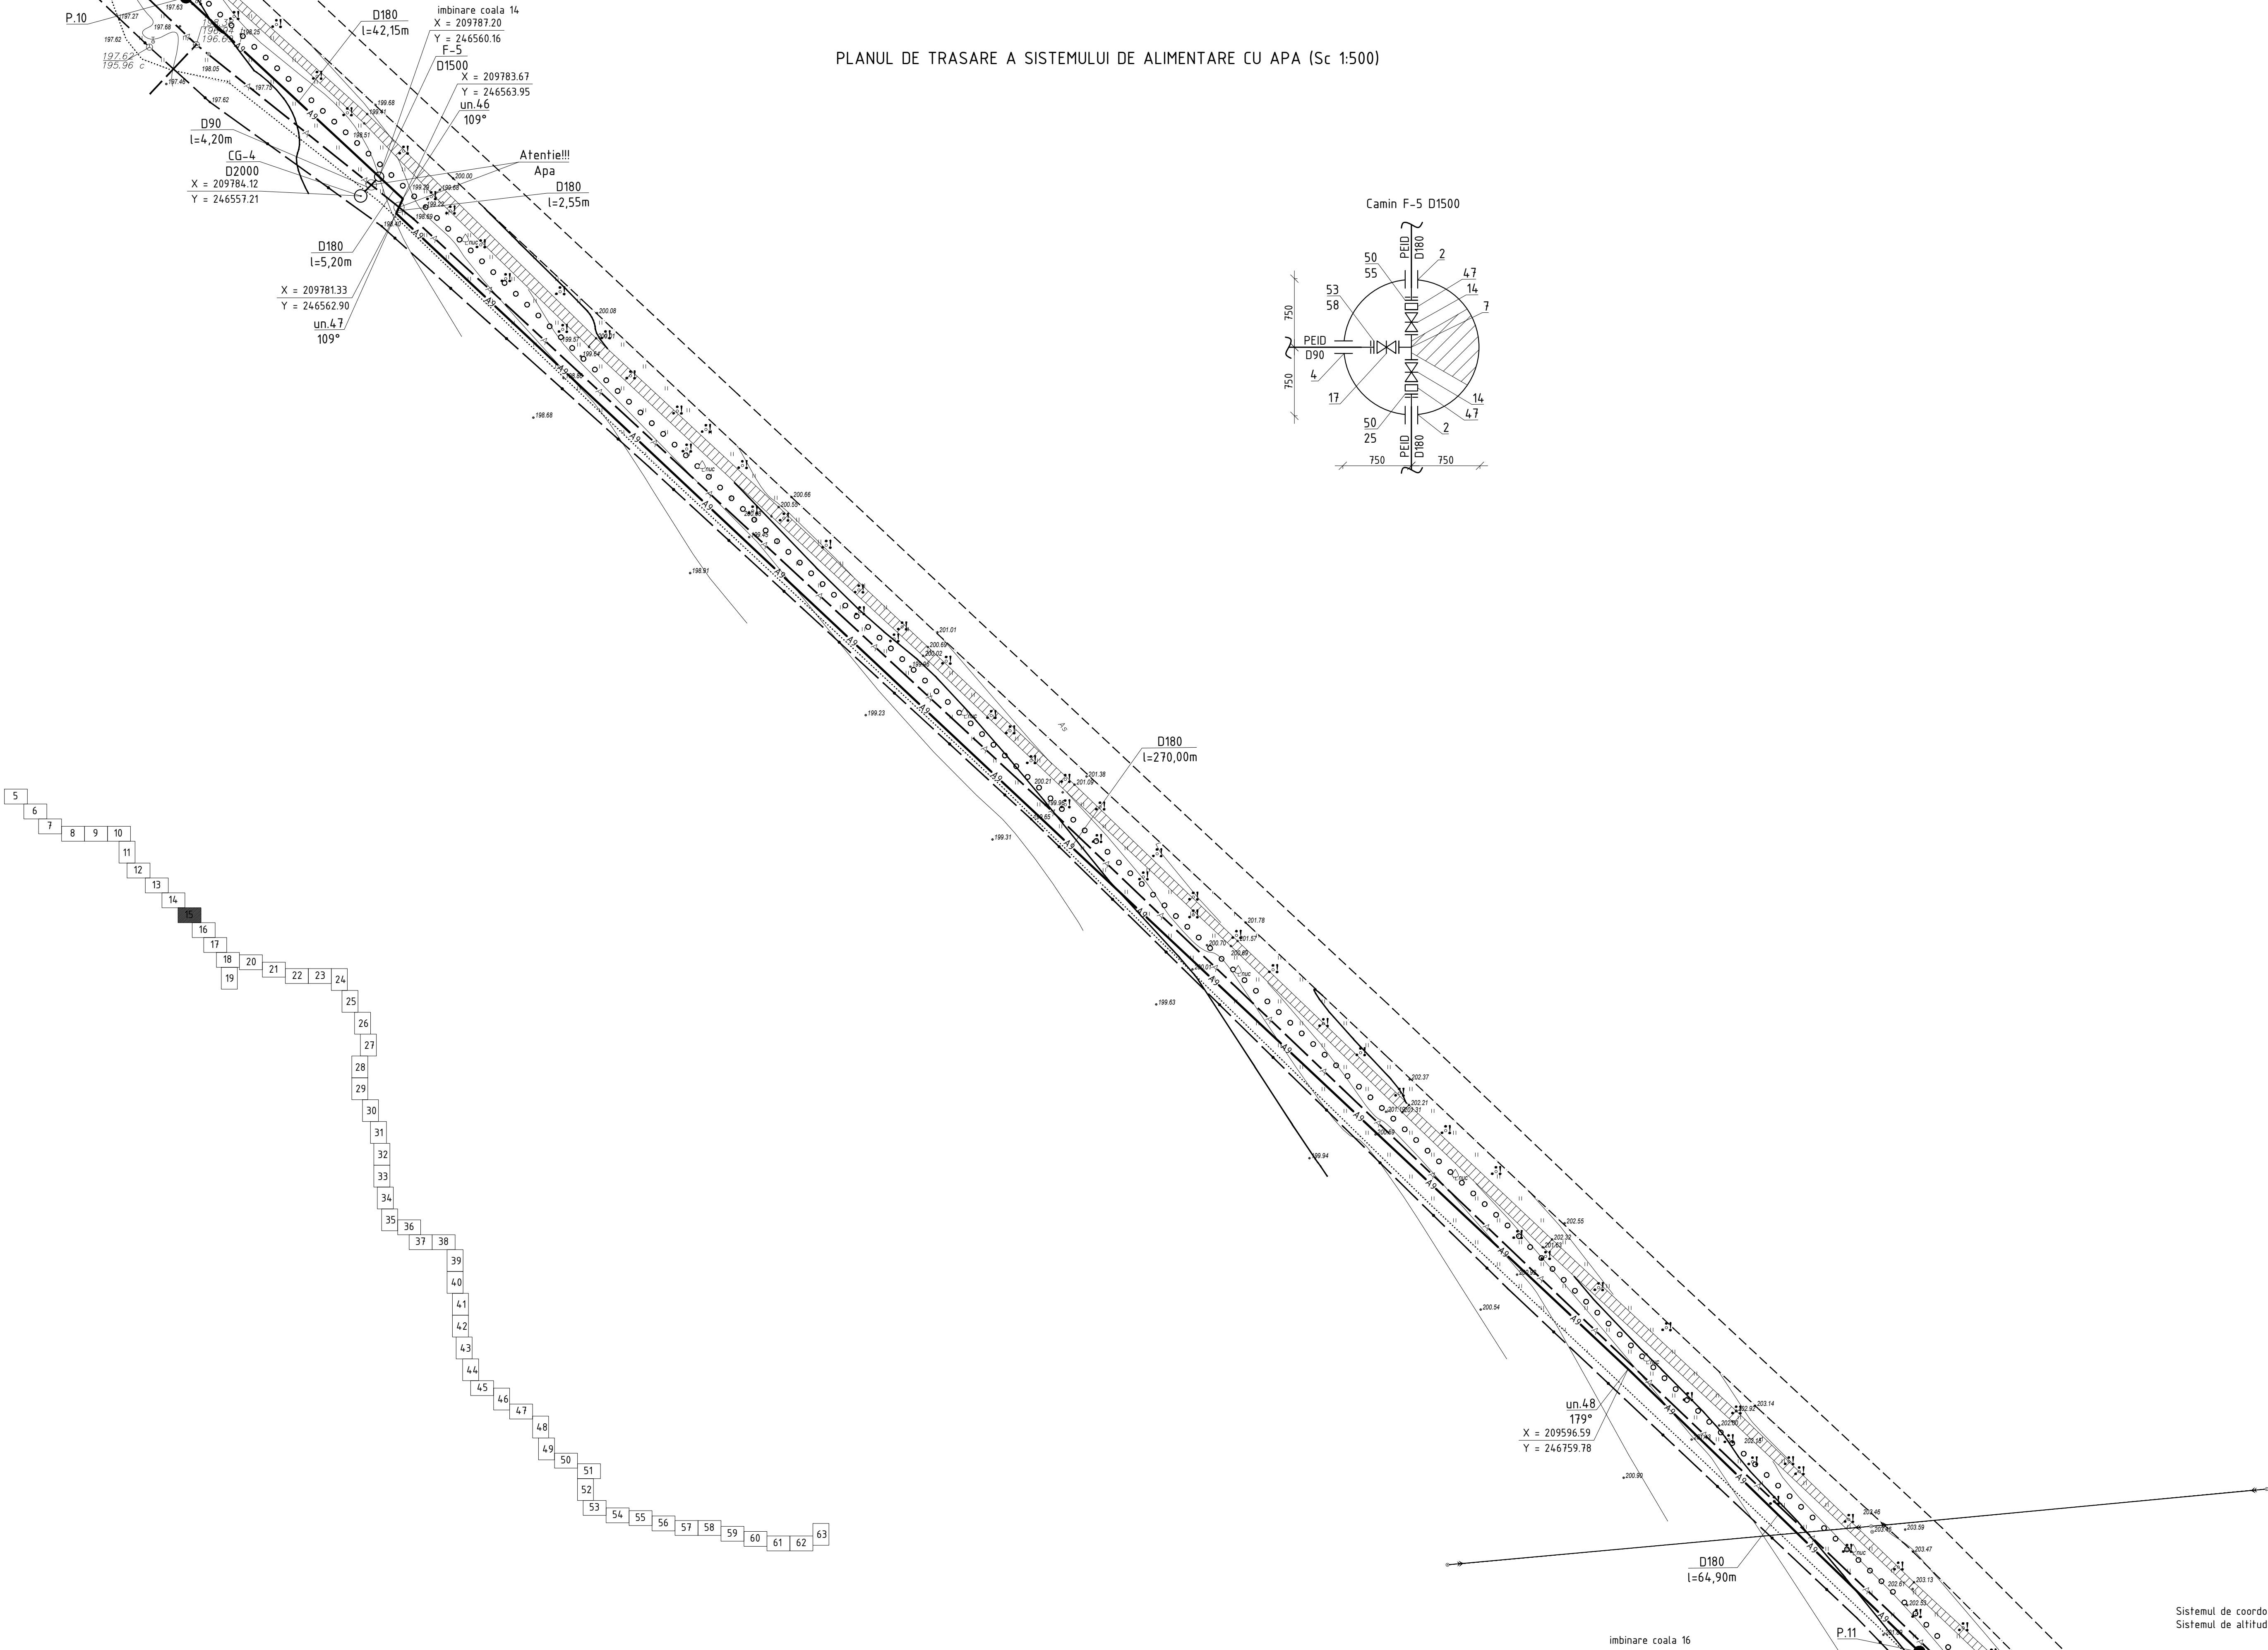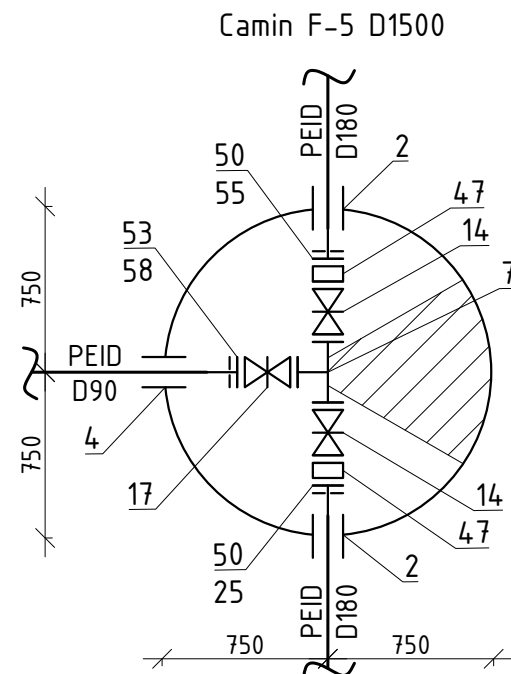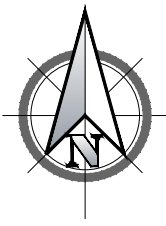

Profilul longitudinal al aductiunii apei de la F-1 pina la F-6 vezi coala 66, 67, 68, 69, 70, 71, 72, 73, 74, 75, 76, 77, 78, 79, 80, 81, 82, 83, 84, 85, 86, 87.


01/25-AE					
Construcia retelei magistrale de alimentare cu apa in localitatile Moximovca (rezervoare pentru apa pe teren nr. cadastral 1032104100), Hereni (rezervoare pentru apa pe nr. cadastral 1034212085), Chirca (castele de apa pe teren nr. cadastral 1018210102), Botnarestii Noi, Botnarestii, Salcia, r-nul Anenii Noi					
Sch.	Cant.	Coala	Nr.doc.	Semm.	Data
Sistemul de alimentare cu apa				Etapa	Coala
				PE	15
Sp. princ. Rosca C.					
Elaborat: Cretu I.					
Planul de trasare a sistemului de alimentare cu apa (Sc 1:500)				"FLUXPROIECT" S.R.L.	

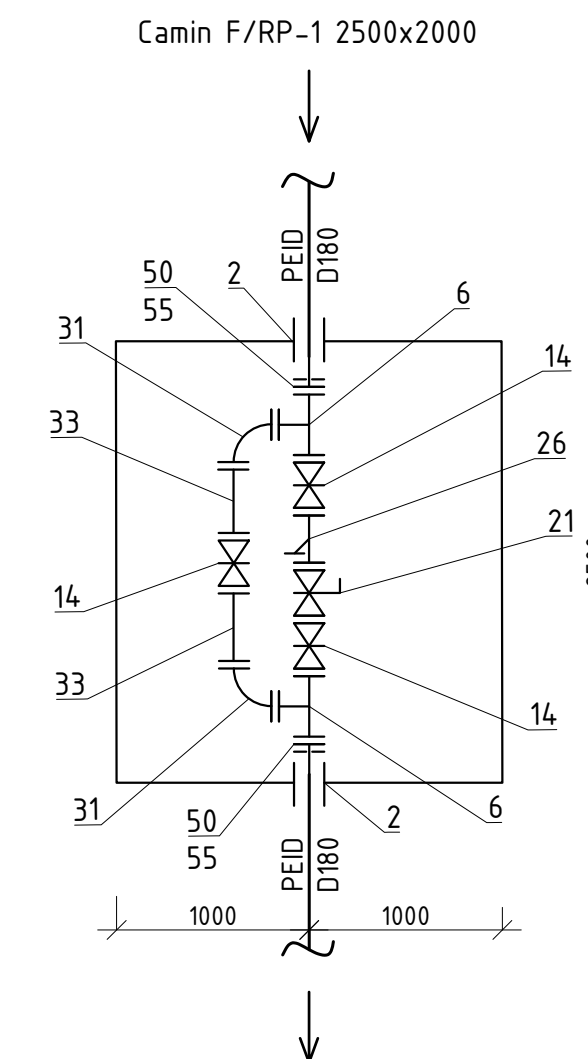


imbinare coala 17

						01/25-AE				
						Construcția rețelei magistrale de alimentare cu apă în localitățile Maximova (rezervoare pentru apă pe teren nr. cadastral 1032094/00), Mereni (rezervuare pentru apă pe nr. cadastral 1034-212085), Chirca (castele de apă pe teren nr. cadastral 101820102), Boțnărești Noi, Boțnărești, Sălcia, r-nul Anenii Noi				
Sch.	Canf.	Coala	Nr.doc.	Semn.	Data	Sistemul de alimentare cu apă		Etapa	Coala	Coli
								PE	16	
Sp. princ.		Rosca C.			01/25	Planul de frăsare a sistemului de alimentare cu apă (Sc 1:500)		"FLUXPROIECT" S.R.L.		
Elaborat		Crefu I.			01/25					


Profilul longitudinal al aductiunii apei de la F-1 pina la F-6 vezi coala 66, 67, 68, 69, 70, 71, 72, 73, 74, 75, 76, 77, 78, 79, 80, 81, 82, 83, 84, 85, 86, 87.

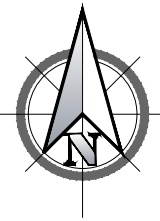


PLANUL DE TRASARE A SISTEMULUI DE ALIMENTARE CU APA (Sc 1:500)

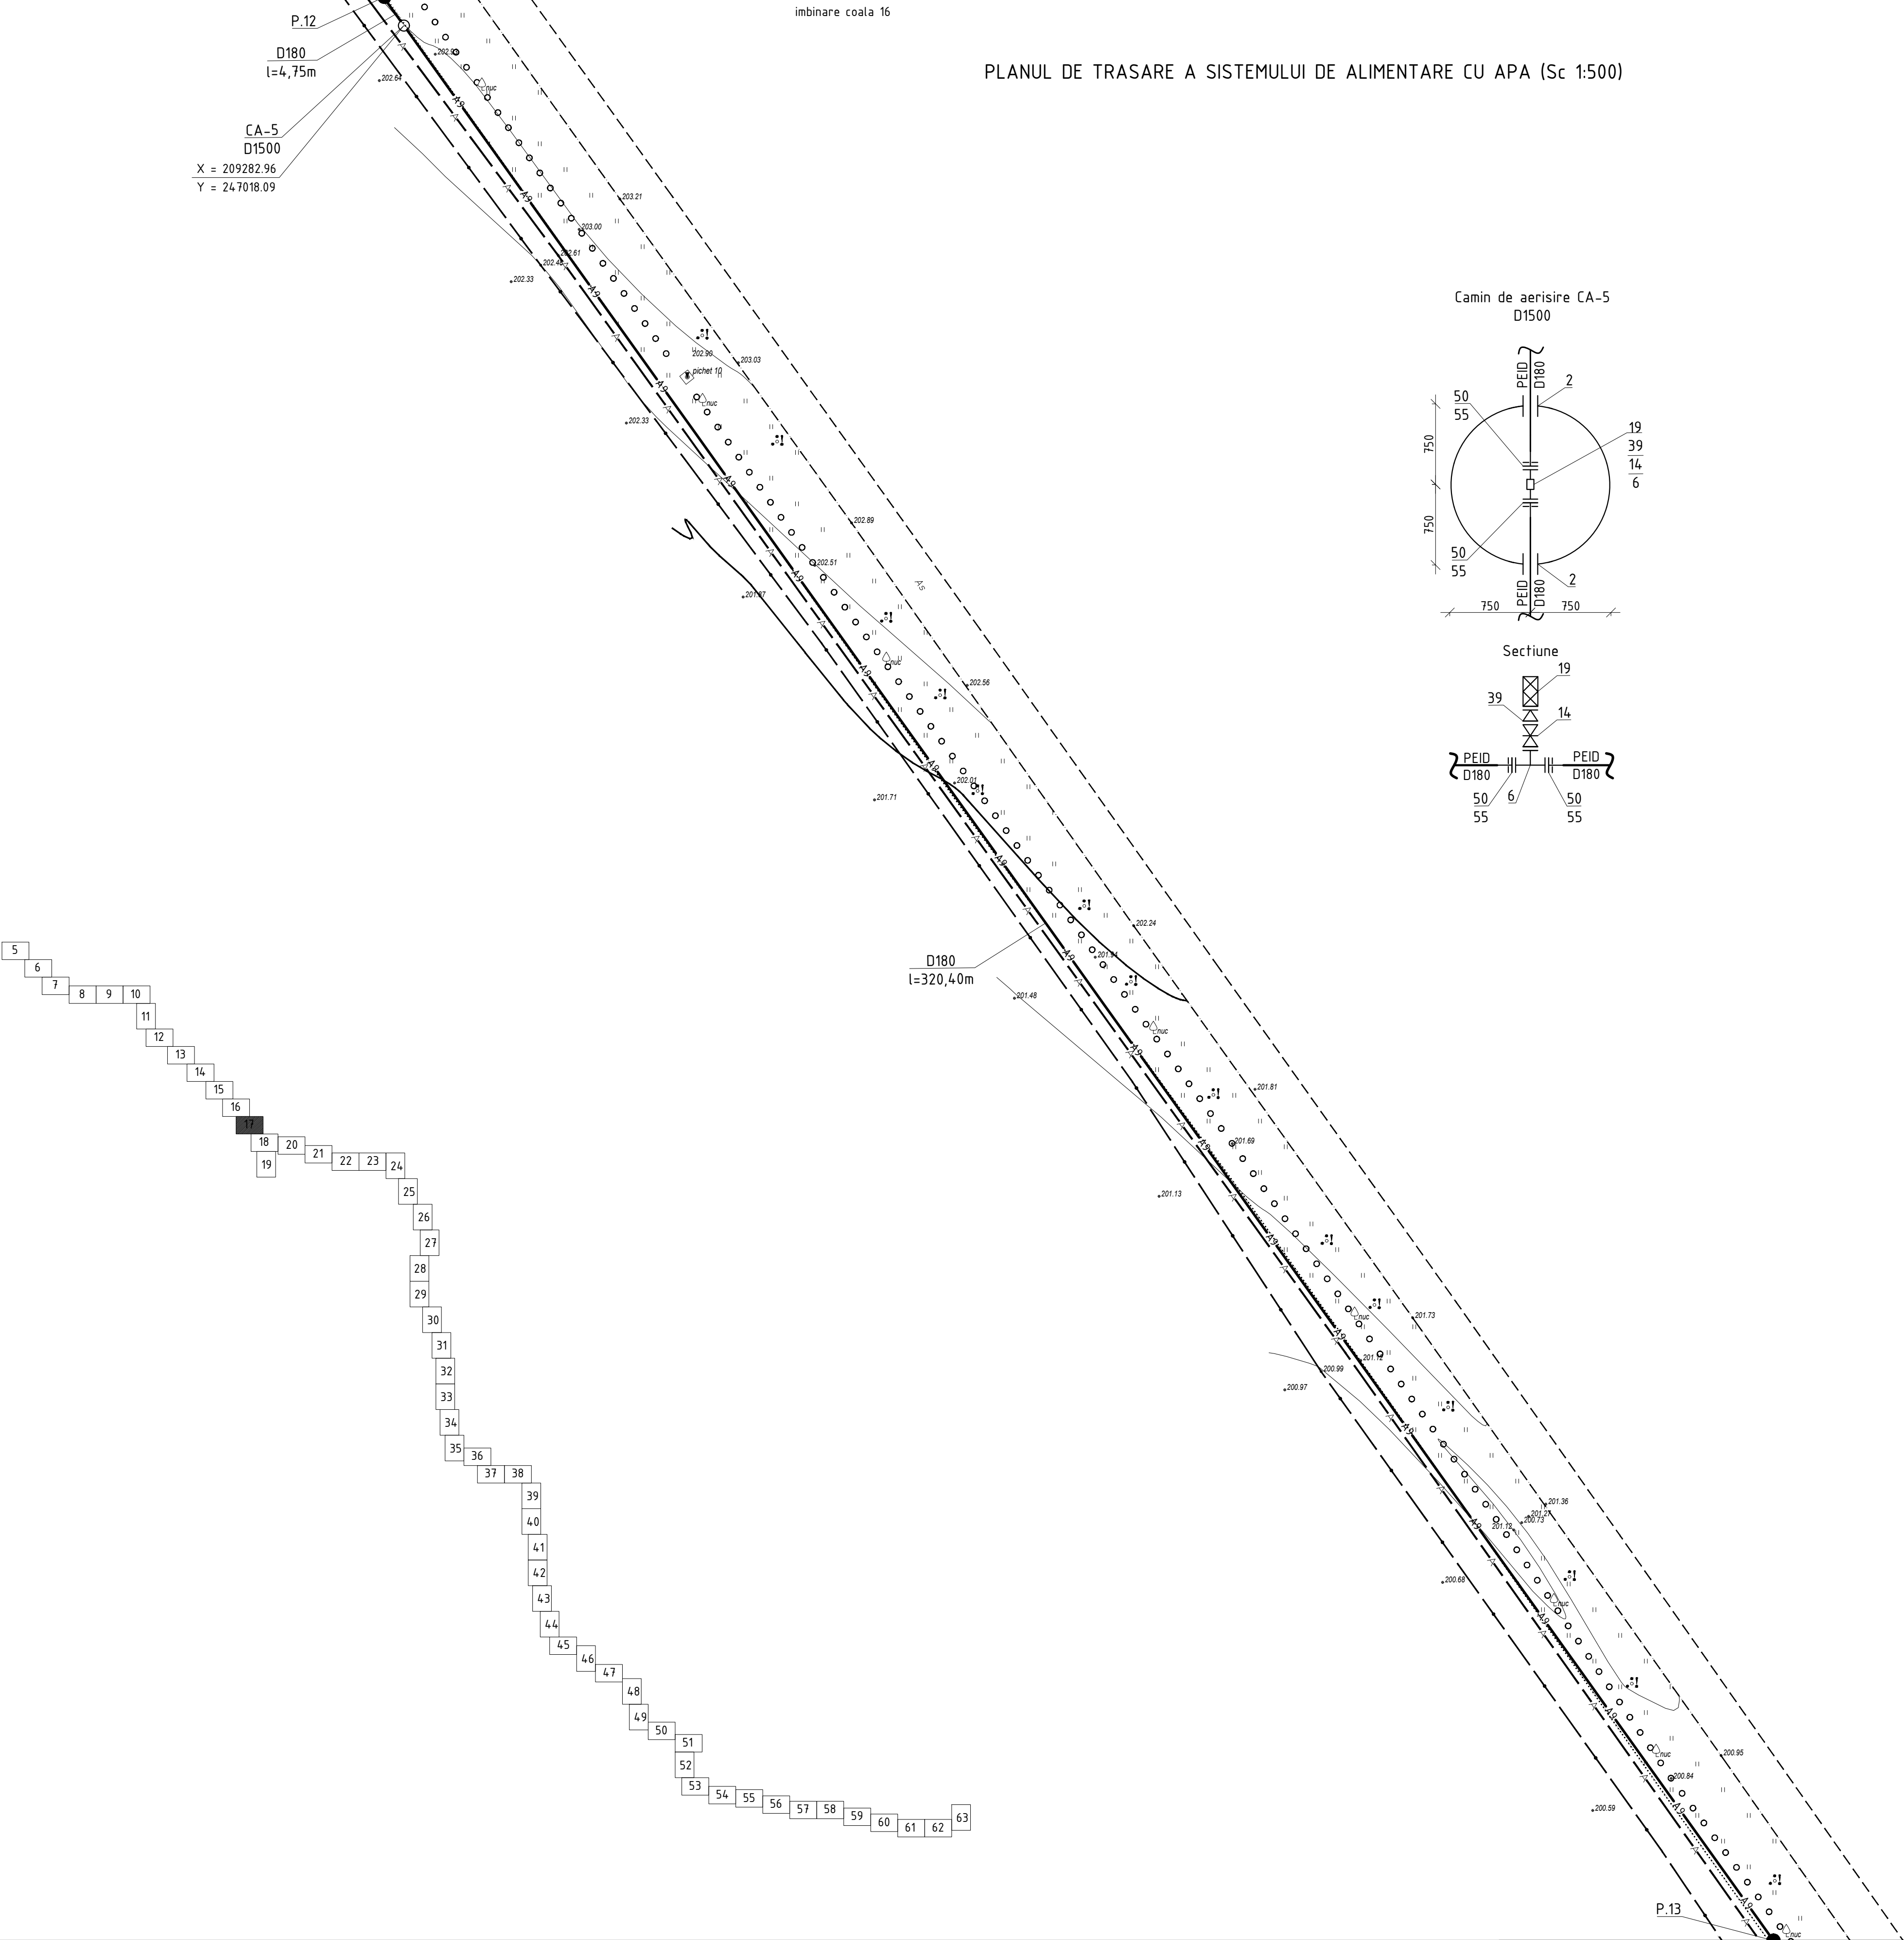

Camin de aerisire CA-5
D1500

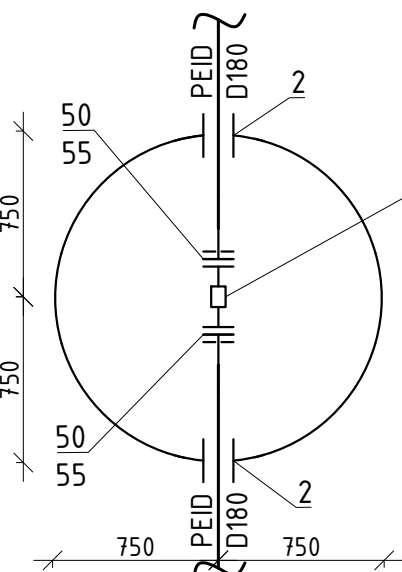

Sectiune

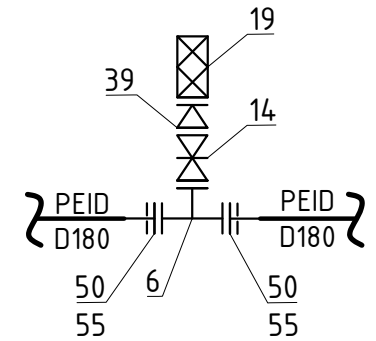


Sistemul de coordonate: "MOLDREFF-99"
Sistemul de altitudini: Baltic

imbinare coala 18

Profilul longitudinal al aductiunii apei de la F-1 pina la F-6 vezi coala 66, 67, 68, 69, 70, 71, 72, 73, 74, 75, 76, 77, 78, 79, 80, 81, 82, 83, 84, 85, 86, 87.


						01/25-AE			
						Construcția rețelei magistrale de alimentare cu apă în localitățile Maximovca (rezervoare pentru apă pe teren nr. cadastral 1032104100), Mereni (rezervoare pentru apă pe nr. cadastral 1034212085), Chirca (castele de apă pe teren nr. cadastral 1018210102), Botnărești Noi, Botnărești, Sălcia, r-nul Anenii Noi			
Sch.	Cant.	Coala	Nr.doc	Semn.	Data		Etapă	Coala	Coli
						Sistemul de alimentare cu apă	PE	17	
Sp. princ.		Rosca C.			01.25	Planul de trasare a sistemului de alimentare cu apă (Sc 1:500)	"FLUXPROIECT" S.R.L.		
Elaborat		Cretu I.			01.25				

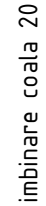

Profilul longitudinal al aducțiunii apei de la F-1 pînă la F-6 vezi coala 66, 67, 68, 69, 70, 71, 72, 73, 74, 75, 76, 77, 78, 79, 80, 81, 82, 83, 84, 85, 86, 87.

							01/25-AE			
							Construcția rețelei magistrale de alimentare cu apă în localitățile Moșcovice (rezervoaar pentru apă pe teren nr. cadastral 10326/04/00), Mereni (rezervoare pentru apă pe nr. cadastral 10342/21085), Chirca (castele de apă pe teren nr. cadastral 10142/010212), Bofnarestii Noi, Bofnaresti, Sălcia, r-mul Anenii Noi.			
Sch.	Cant.	Coala	Nr.doc	Semn.	Data	Sistemul de alimentare cu apa		Etapa	Coala	Coli
								PE	18	
Sp. princ.		Rosca C.			01.25	Planul de trasare a sistemului de alimentare cu apa (Sc 1:500)		"FLUXPROIECT" S.R.L.		
Elaborat		Crefu I.		01.25						

PLANUL DE TRASARE A SISTEMULUI DE ALIMENTARE CU APA (Sc 1:500)

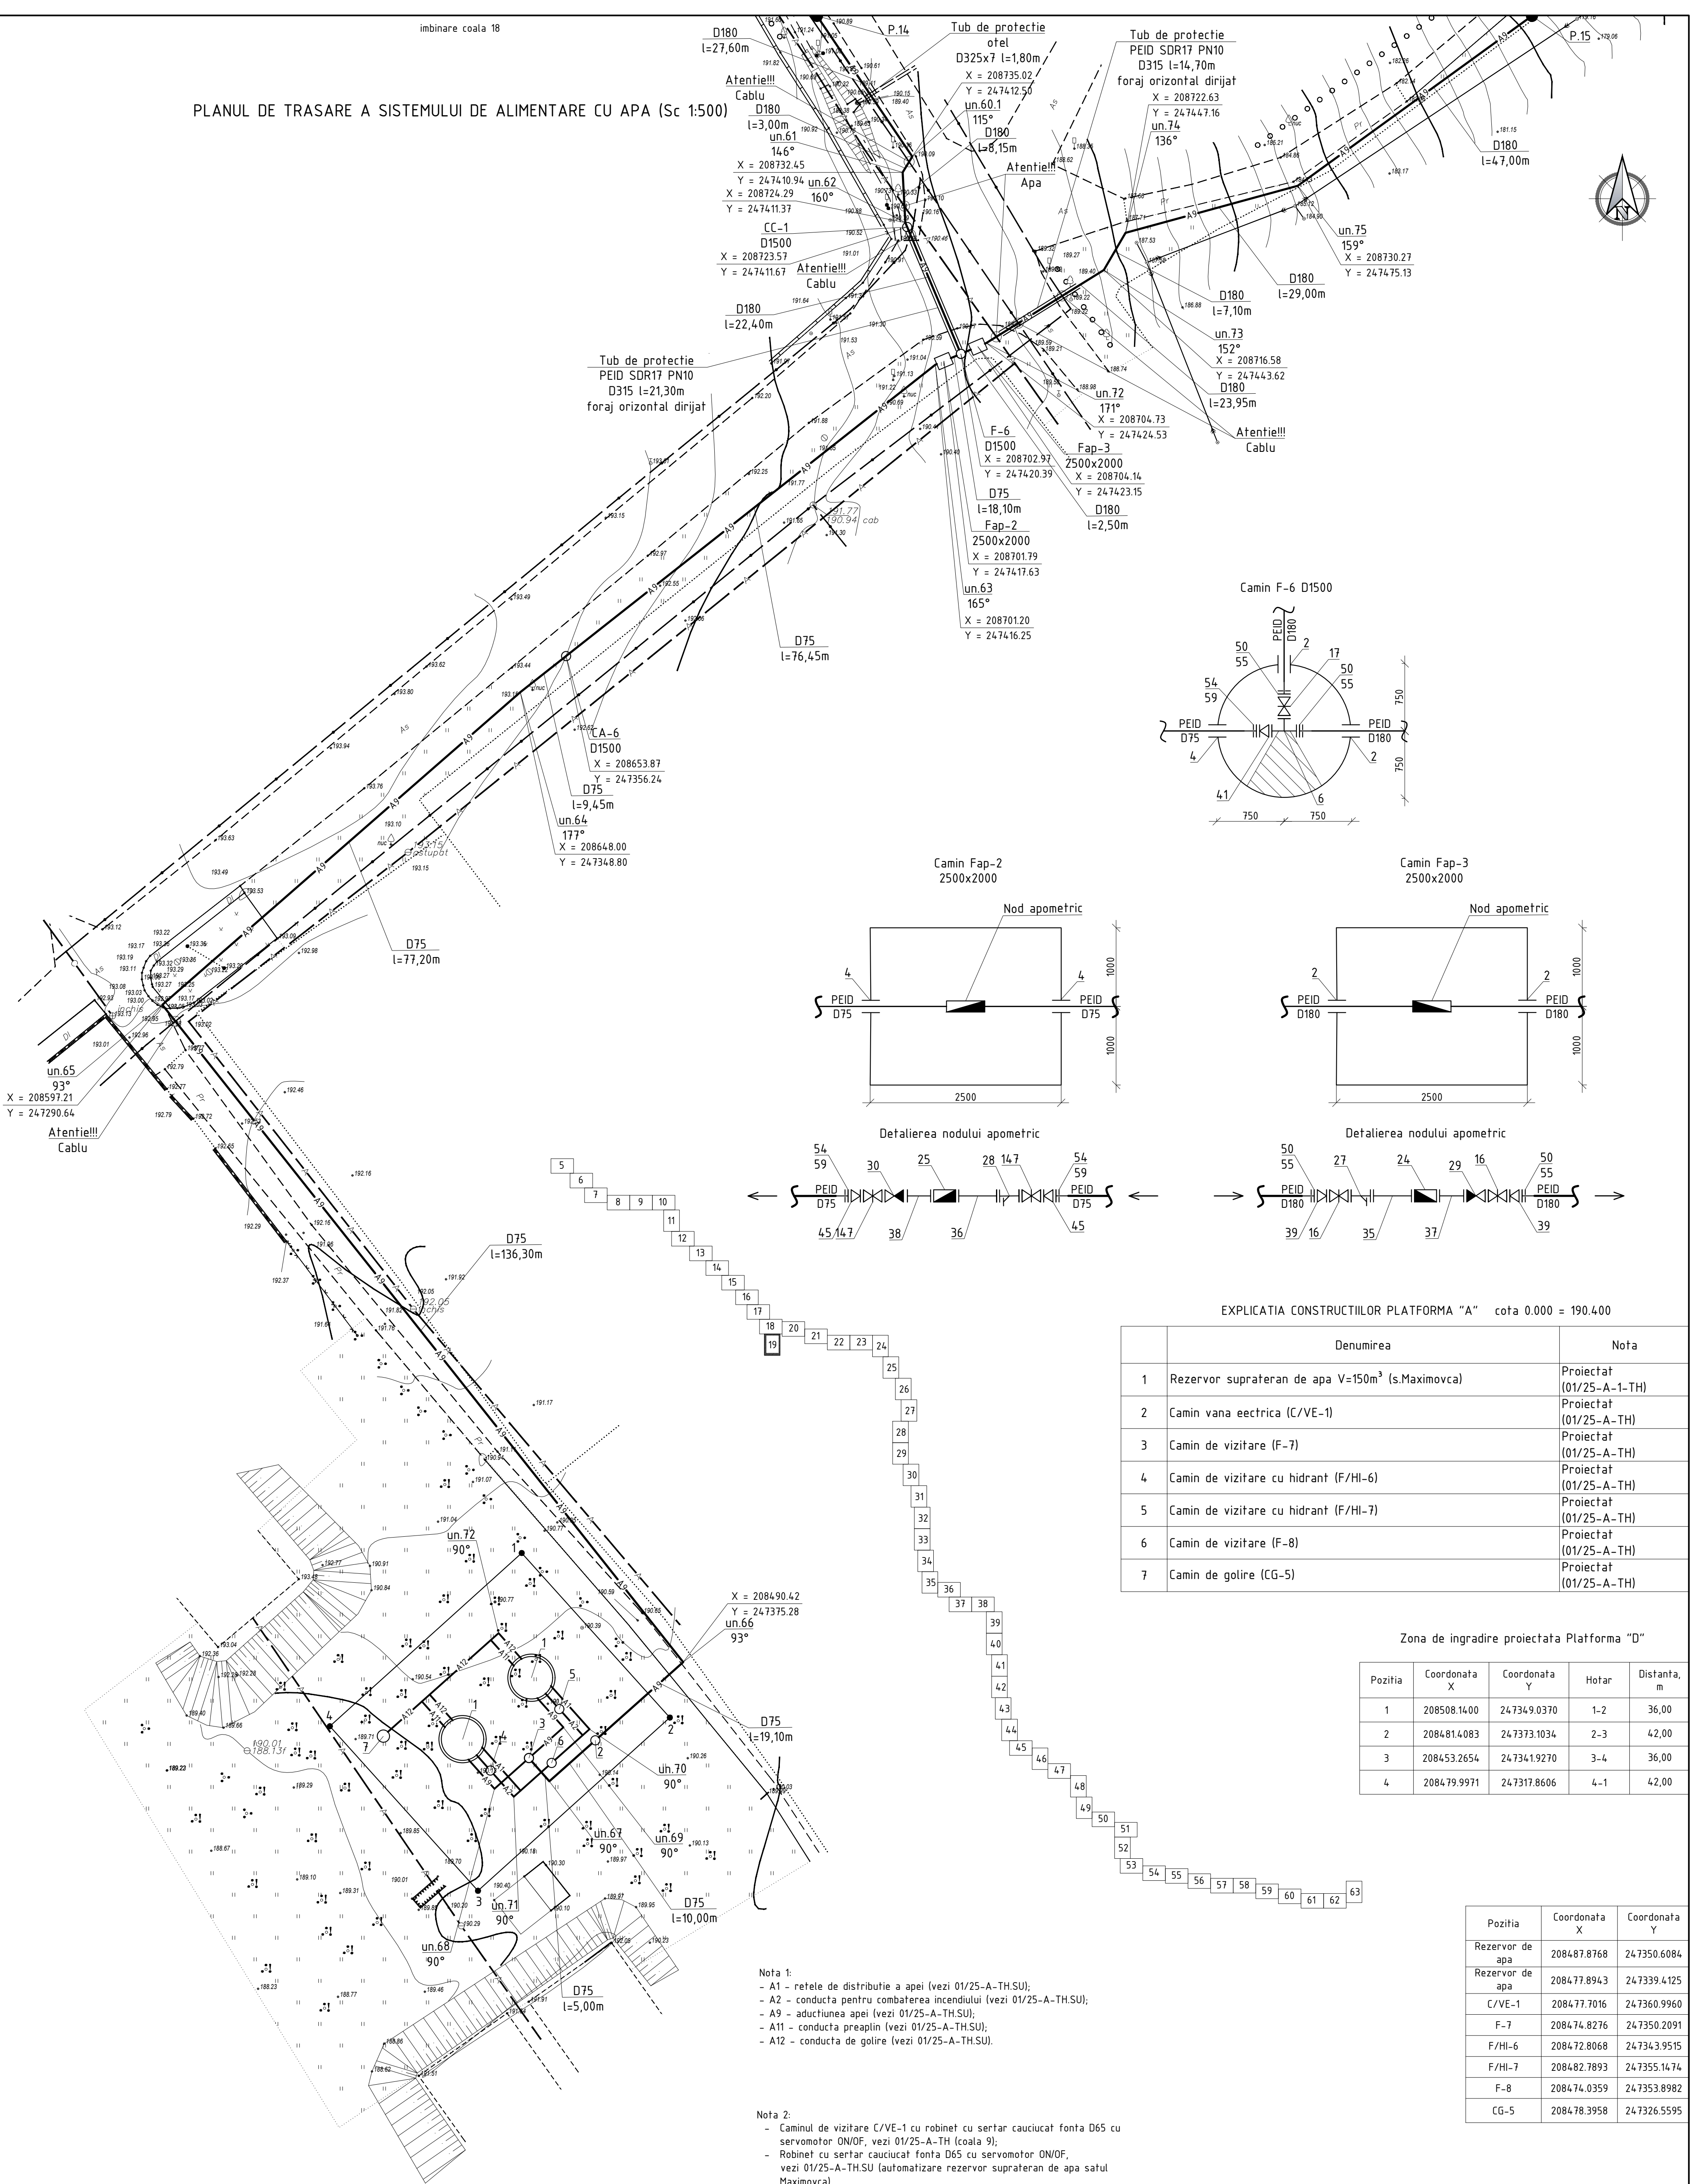

EXPLICATIA CONSTRUCTIILOR PLATFORMA "A" cota 0.000 = 190.400

	Denumirea	Nota
1	Rezervor supraterran de apa V=150m ³ (s.Maximovca)	Proiectat (01/25-A-1-TH)
2	Camin vana electrica (C/VE-1)	Proiectat (01/25-A-TH)
3	Camin de vizitare (F-7)	Proiectat (01/25-A-TH)
4	Camin de vizitare cu hidrant (F/HI-6)	Proiectat (01/25-A-TH)
5	Camin de vizitare cu hidrant (F/HI-7)	Proiectat (01/25-A-TH)
6	Camin de vizitare (F-8)	Proiectat (01/25-A-TH)
7	Camin de golire (CG-5)	Proiectat (01/25-A-TH)

Zona de ingradire proiectata Platforma "D"

Pozitia	Coordonata X	Coordonata Y	Hotar	Distanta, m
1	208508.1400	24.734.9.0370	1-2	36,00
2	208481.4083	24.7373.1034	2-3	42,00
3	208453.2654	24.734.1.9270	3-4	36,00
4	208478.9971	24.7317.8606	4-1	42,00

Pozitia	Coordonata X	Coordonata Y
Rezervor de apa	208487.8768	24.7350.6084
Rezervor de apa	208477.8943	24.7339.4125
C/VE-1	208477.7016	24.7360.9960
F-7	208474.8276	24.7350.2091
F/HI-6	208472.8068	24.7343.9515
F/HI-7	208482.7893	24.7355.1474
F-8	208474.0359	24.7353.8982
CG-5	208478.3958	24.7326.5595

Nota 1:
- A1 - retele de distributie a apei (vezi 01/25-A-TH.SU);
- A2 - conducta pentru combaterea incendiului (vezi 01/25-A-TH.SU);
- A9 - aductiunea apei (vezi 01/25-A-TH.SU);
- A11 - conducta preaplin (vezi 01/25-A-TH.SU);
- A12 - conducta de golire (vezi 01/25-A-TH.SU).

Nota 2:
- Caminul de vizitare C/VE-1 cu robinet cu sertar cauciucat fonta D65 cu servomotor ON/OFF, vezi 01/25-A-TH (coala 9);
- Robinet cu sertar cauciucat fonta D65 cu servomotor ON/OFF, vezi 01/25-A-TH.SU (automatizare rezervor supraterran de apa satul Maximovca)




Nota 3:
- Detalierea caminilor de vizitare C/VE-1, F-7, F-8, F/HI-6, F/HI-7 si CG-5, vezi 01/25-B-TH.

Sistemul de coordonate: "MOLDRÉFF-99"
Sistemul de altitudini: Baltic

Profilul longitudinal al aductiunii apei de la F-1 pina la F-6 vezi coala 66, 67, 68, 69, 70, 71, 72, 73, 74, 75, 76, 77, 78, 79, 80, 81, 82, 83, 84, 85, 86, 87.
Profilul longitudinal al aductiunii apei de la F-6 pina la F-7 vezi coala 88, 89.
Profilul longitudinal al aductiunii apei de la F-6 pina la F-14 vezi coala 90, 91, 92, 93, 94, 95, 96, 97, 98, 99, 100, 101, 102, 103, 104, 105, 106, 107, 108, 109, 110, 111, 112, 113, 114, 115, 116.
Profilul longitudinal al aductiunii apei de la F-14 pina la F-14 vezi coala 117.



01/25-AE				
Construcia retelei magistrale de alimentare cu apa in localitatea Maximovca (rezervoare pentru apa pe teren nr. cadastral 103204.100), Mereni (rezervoare pentru apa pe nr. cadastral 1034.212065), Chirca (castele de apa pe teren nr. cadastral 1018210102), Bolnaresti Noi, Bolnaresti, Salcia, r-nul Aneni Noi				
Sch.	Canf.	Coala	Nr.doc.	Semn.
Sp. princ.			Rosca C.	0125
Elaborat			Cretu I.	0125
Sistemul de alimentare cu apa			Etapa	Coala
Planul de trasare a sistemului de alimentare cu apa (Sc 1:500)			PE	19
			"FLUXPROIECT" S.R.L.	

Nr. inventar	Semnatura si data

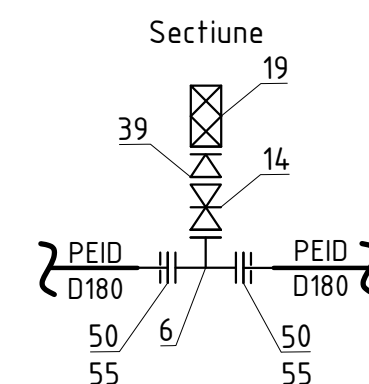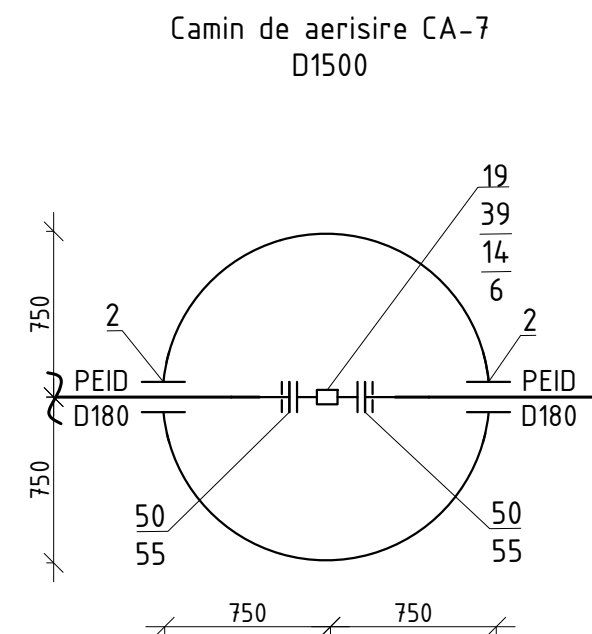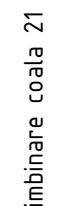

Profilul longitudinal al aducțiunii apei de la F-6 pînă la F-14 vezi coala 90, 91, 92, 93, 94, 95, 96, 97, 98, 99, 100, 101, 102, 103, 104, 105, 106, 107, 108, 109, 110, 111, 112, 113, 114, 115, 116.


						01/25-AE				
						Construcția rețelei magistrale de alimentare cu apă în localitatea Maximovca (rezervare pentru apa pe teren nr. cadastral 103290d4c0), Mereni (rezervare pentru apa pe nr. cadastral 1034212085), Chirca (castele de apă pe teren nr. cadastral 1018270102), Botoșarești Noi, Botoșaresti, Sălcia, r-nul Anenii Noi				
Sch.	Cant.	Coala	Nr.doc.	Semn.	Data			Etapă	Coala	Coli
						Sistemul de alimentare cu apa		PE	20	
Sp. princ.		Rosca C.			0125	Planul de trasare a sistemului de alimentare cu apa (Sc 1:500)		"FLUXPROIECT" S.R.L.		
Elaborat		Crefu I.		0125						

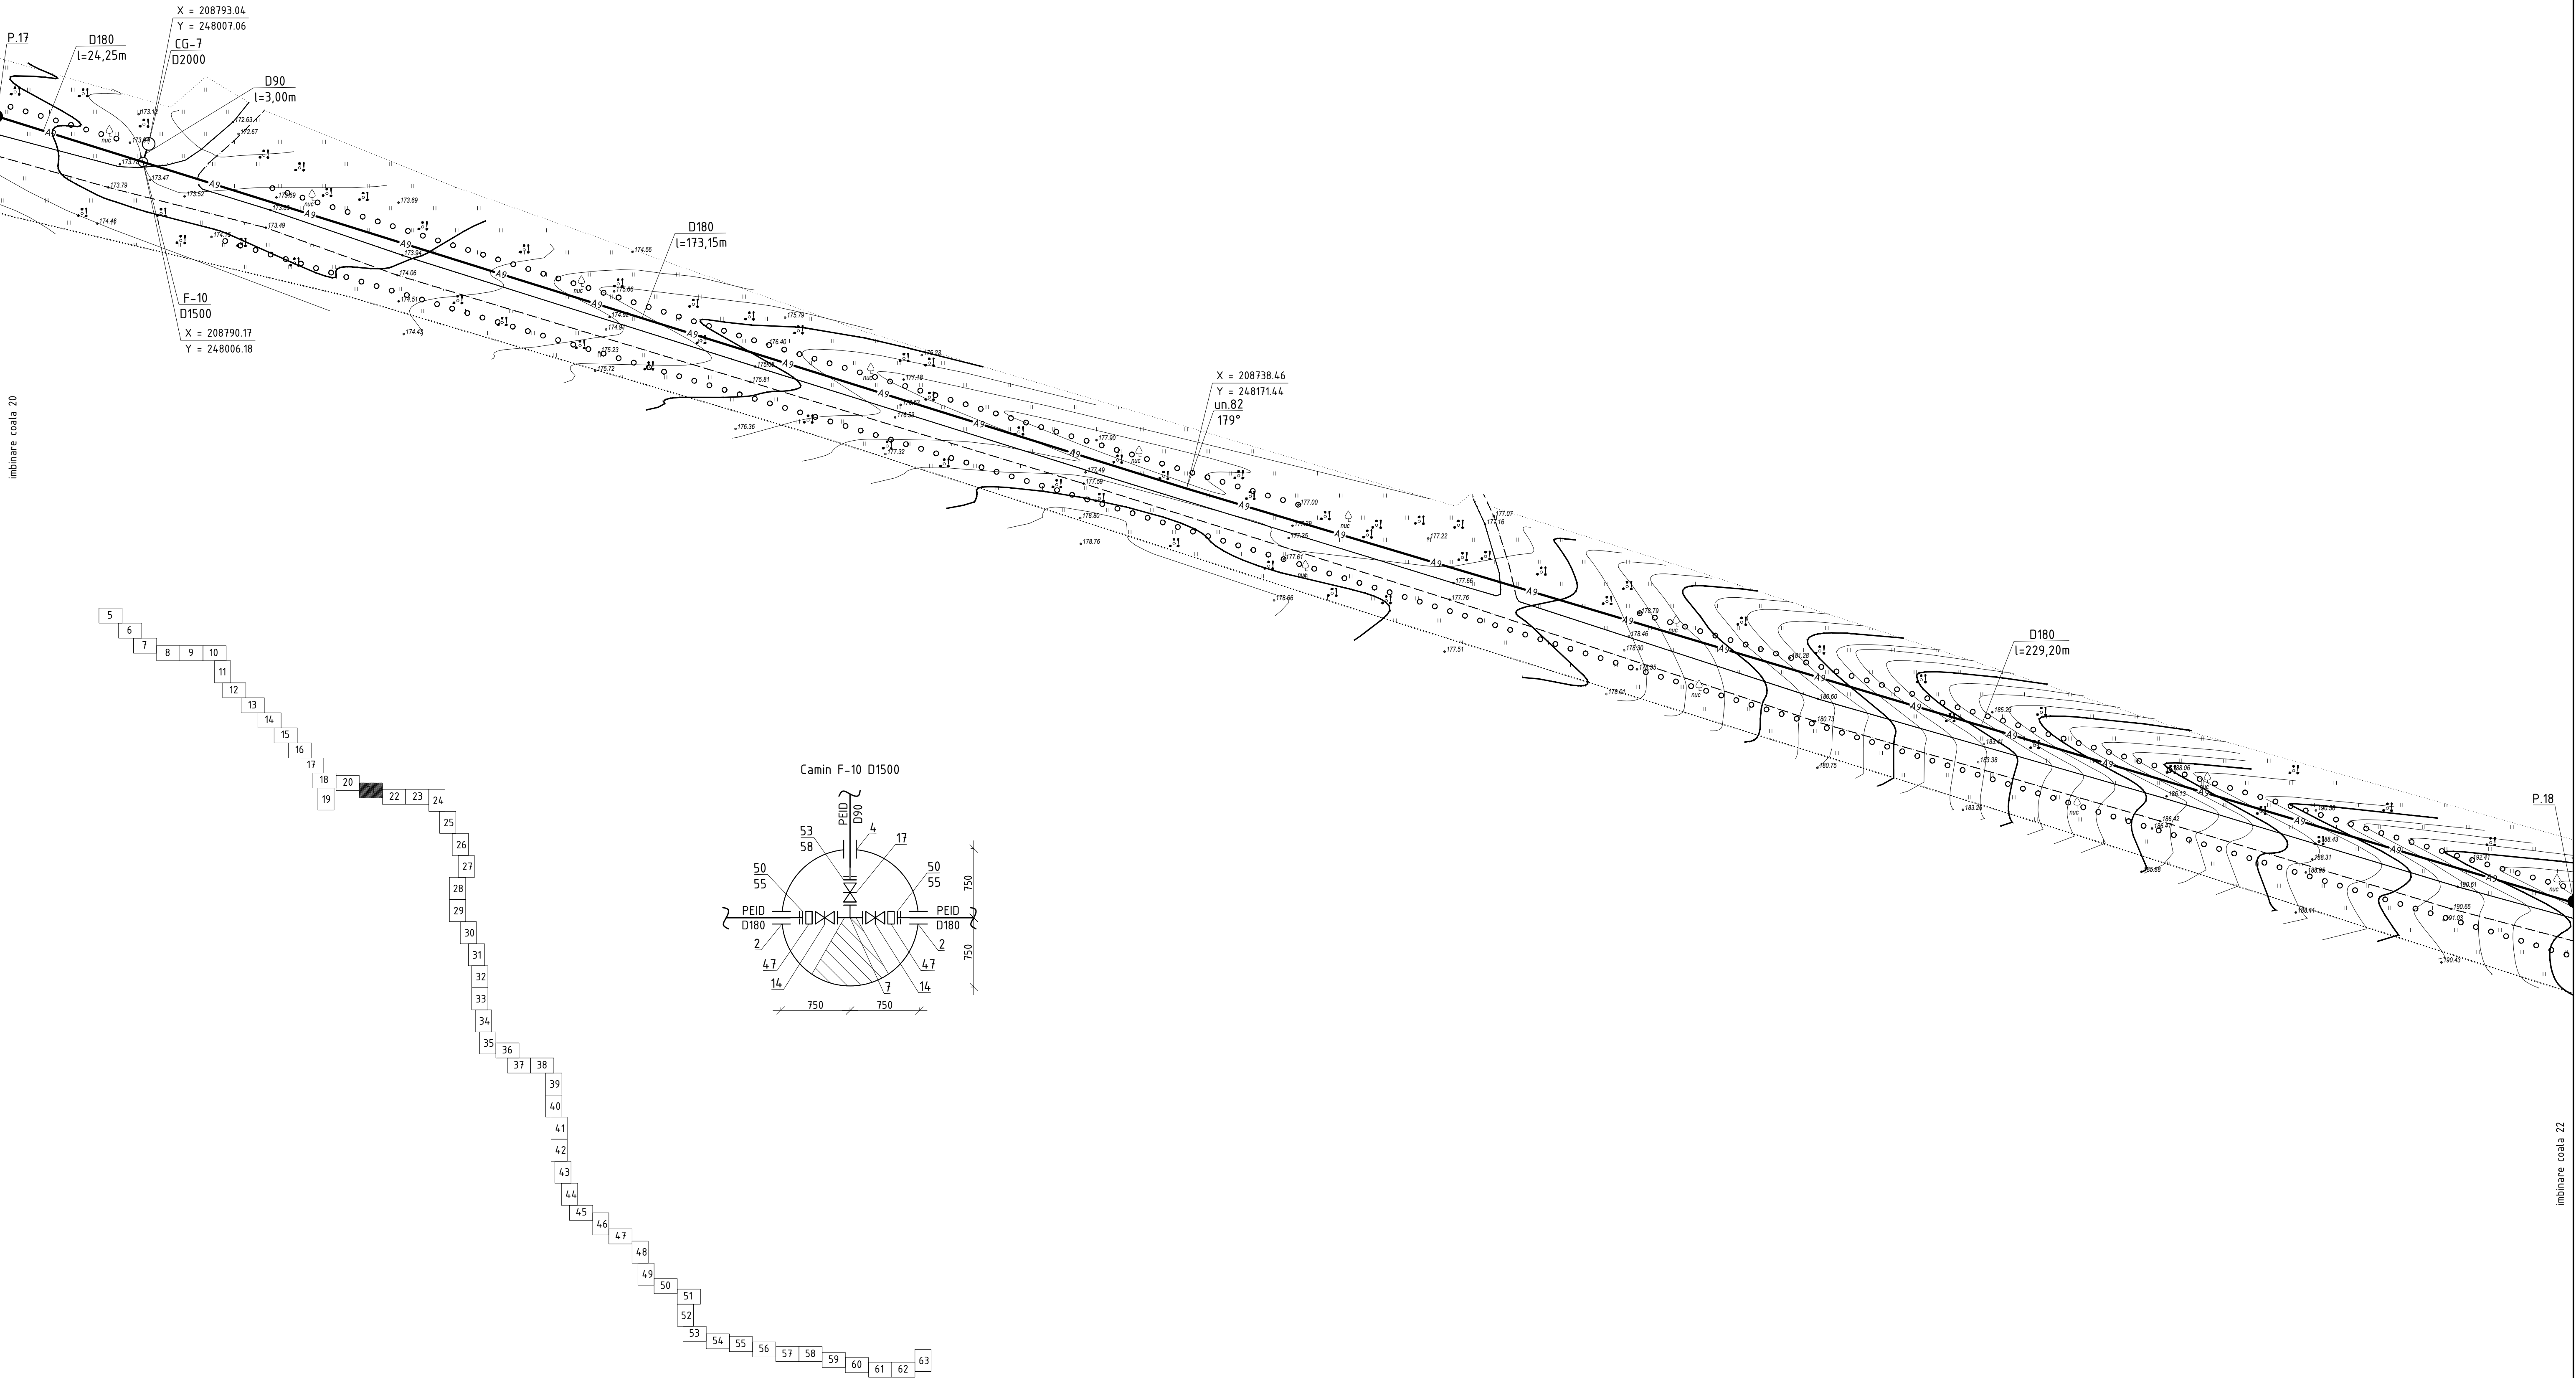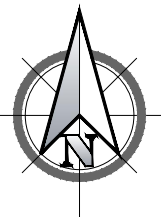



Sistemul de coordonate: "MOLDREFF-99"
Sistemul de altitudini: Baltic

Profilul longitudinal al aductiunii apei de la F-6 pina la F-14 vezi coala 90, 91, 92, 93, 94, 95, 96, 97, 98, 99, 100, 101, 102, 103, 104, 105, 106, 107, 108, 109, 110, 111, 112, 113, 114, 115, 116.

						01/25-AE				
						Construcția rețelei magistrale de alimentare cu apă în localitățile Moximovca (rezervoare pentru apă pe teren nr. cadastral 1032104100), Mereni (rezervoare pentru apă pe nr. cadastral 1034212085), Chirca (castele de apă pe teren nr. cadastral 1018210102), Botnărești Noi, Botnărești, Salcia, r-nul Anenii Noi				
Sch.	Canl.	Coala	Nr.doc.	Semm.	Data	Sistemul de alimentare cu apă		Etapa	Coala	Coli
								PE	21	
Sp. princ.	Rosca C.				01.25	Planul de trasare a sistemului de alimentare cu apă (Sc 1:500)		"FLUXPROIECT" S.R.L.		
Elaborat	Cretu I.				01.25					

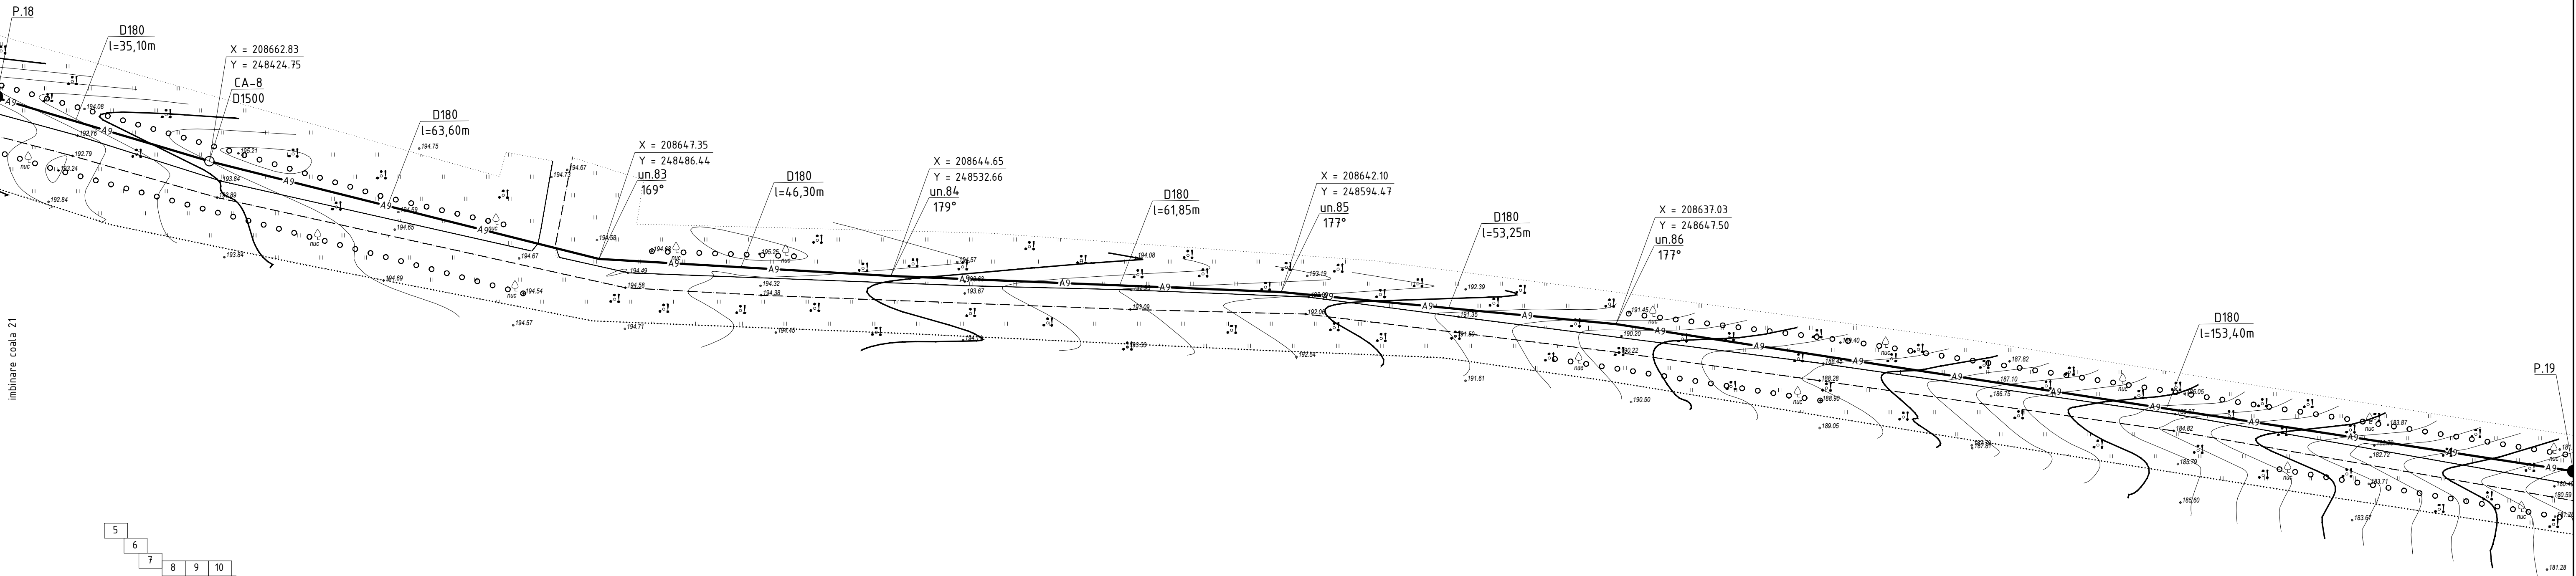


Camin de aerisire CA-8
D1500

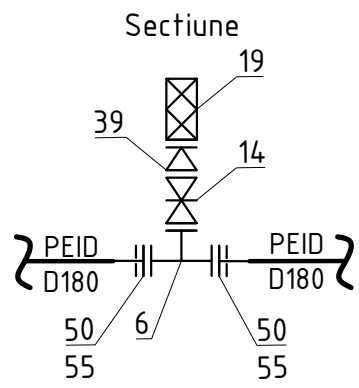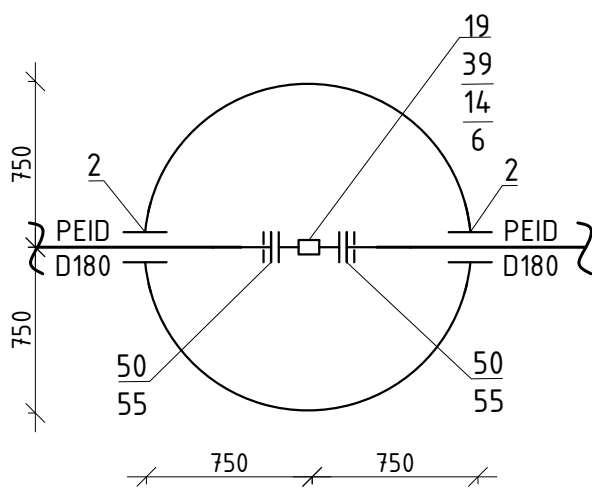

Sistemul de coordonate: "MOLDREFF-99"
Sistemul de altitudini: Baltic


Profilul longitudinal al aductiunii apei de la F-6 pina la F-14 vezi coala 90, 91, 92, 93, 94, 95, 96, 97, 98, 99, 100, 101, 102, 103, 104, 105, 106, 107, 108, 109, 110, 111, 112, 113, 114, 115, 116.

						01/25-AE					
						Construcția rețelei magistrale de alimentare cu apă în localitățile Moximovca (rezervoare pentru apă pe teren nr. cadastral 1032104100), Mereni (rezervoare pentru apă pe nr. cadastral 1034212085), Chirca (castele de apă pe teren nr. cadastral 1018210102), Botnarestii Noi, Botnaresti, Salcia, r-nul Anenii Noi					
Sch.	Canl.	Coala	Nr.doc.	Semn.	Data	Sistemul de alimentare cu apă			Etapa	Coala	Coli
									PE	22	
Sp. princ.	Rosca C.				01.25						
Elaborat	Cretu I.				01.25						
						Planul de trasare a sistemului de alimentare cu apă (Sc 1:500)			"FLUXPROIECT" S.R.L.		

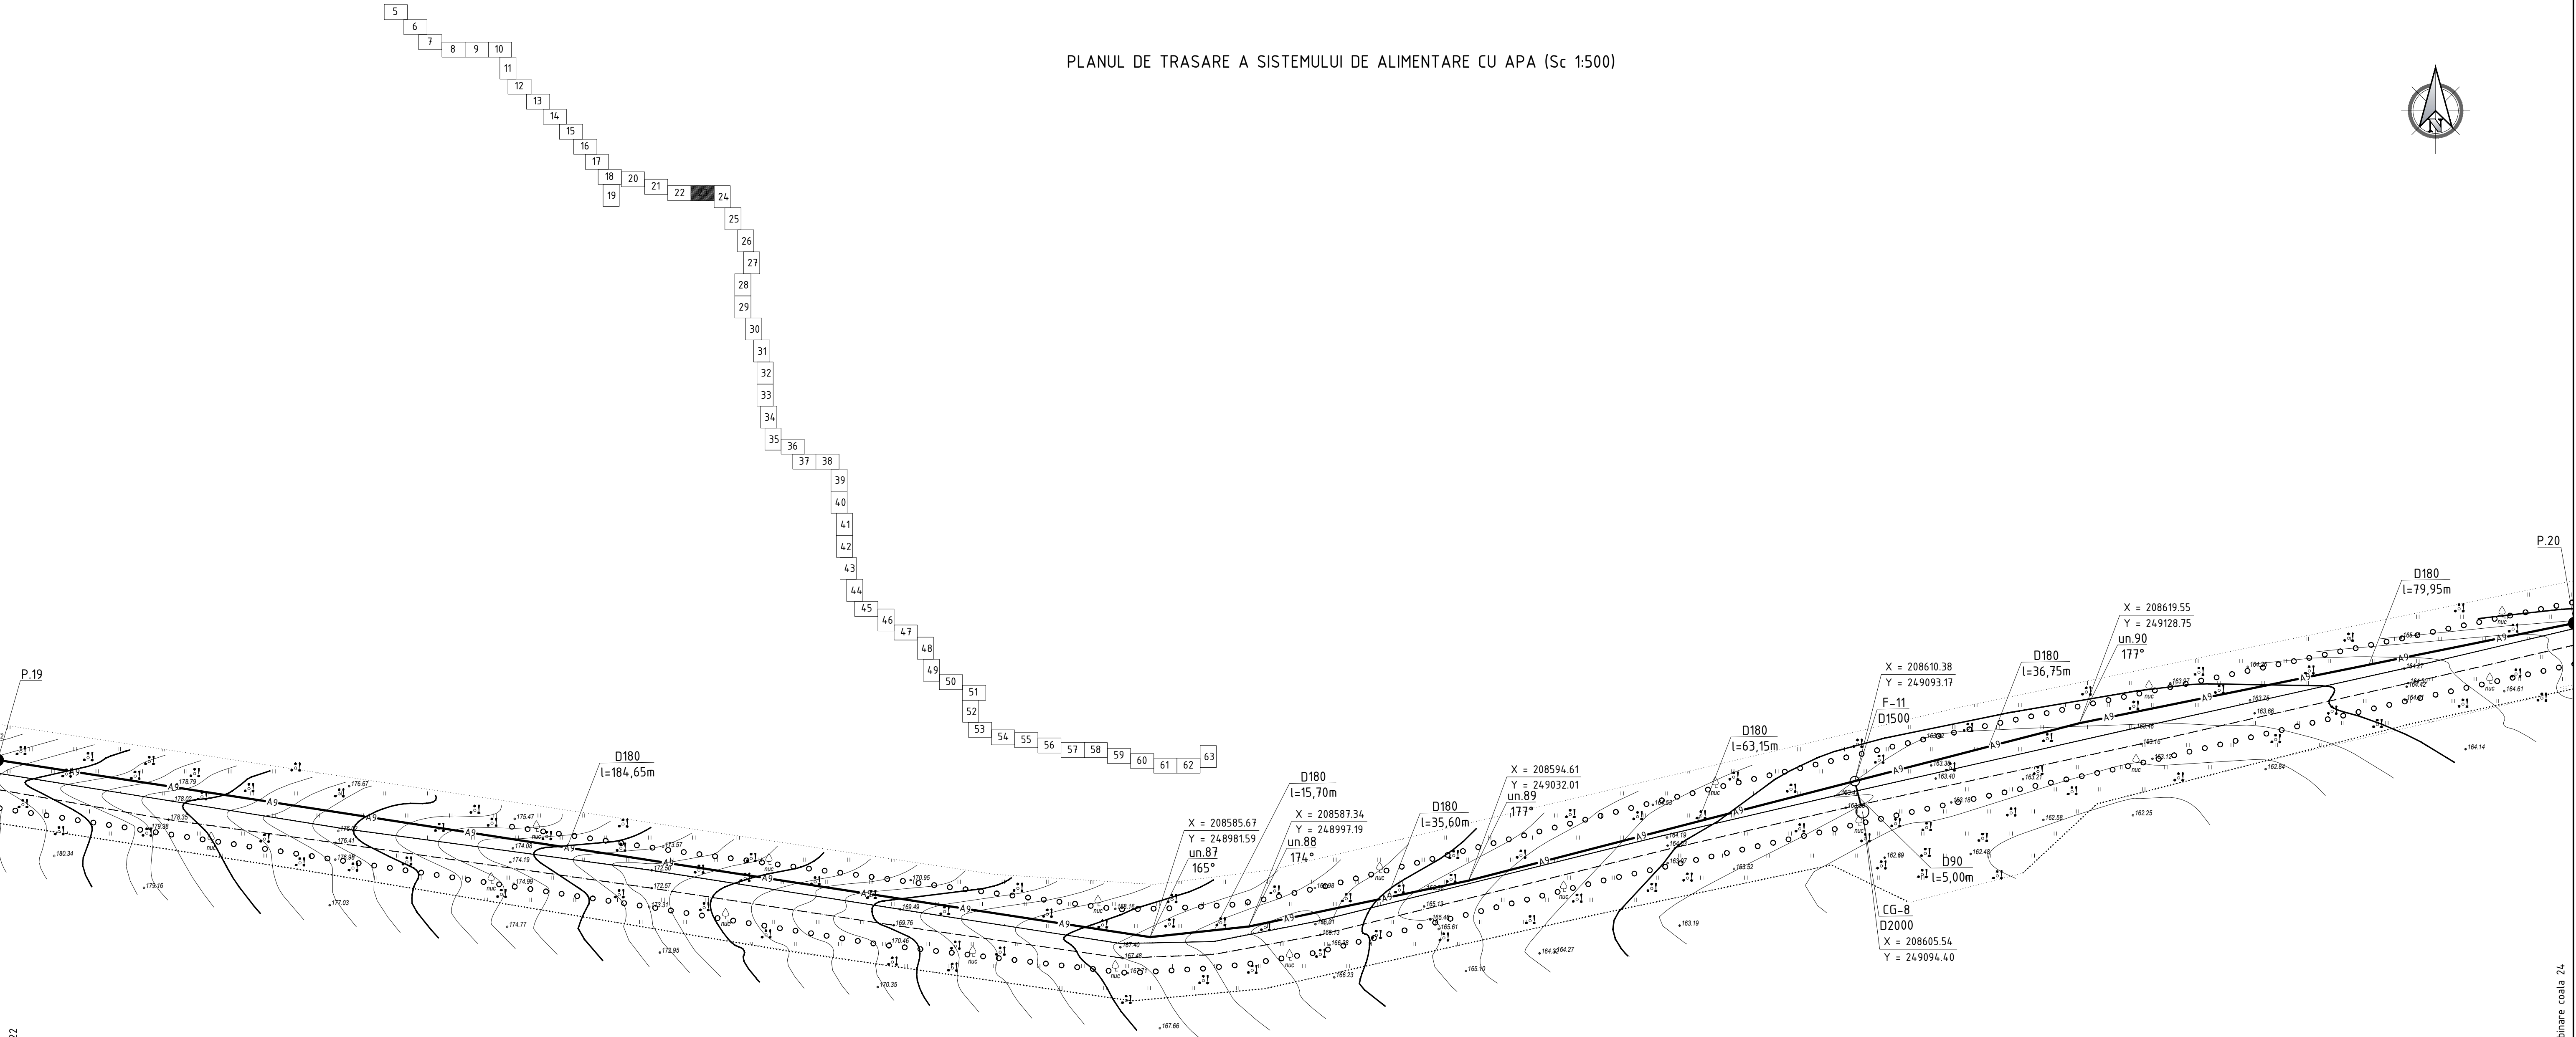

imbinare coala 22


imbinare coala 24

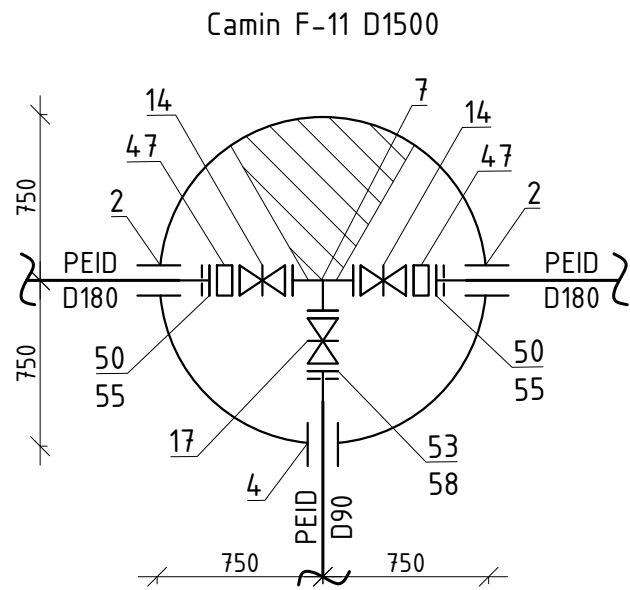

Sistemul de coordonate: "MOLDREFF-99"
Sistemul de altitudini: Baltic

Profilul longitudinal al aductiunii apei de la F-6 pina la F-14 vezi coala 90, 91, 92, 93, 94, 95, 96, 97, 98, 99, 100, 101, 102, 103, 104, 105, 106, 107, 108, 109, 110, 111, 112, 113, 114, 115, 116.

						01/25-AE				
						Construcția rețelei magistrale de alimentare cu apă în localitățile Moximovca (rezervoare pentru apă pe teren nr. cadastral 1032104100), Mereni (rezervoare pentru apă pe nr. cadastral 1034212085), Chirca (castele de apă pe teren nr. cadastral 1018210102), Botnarestii Noi, Botnarestii, Salcia, r-nul Anenii Noi				
Sch.	Canl.	Coala	Nr.doc	Semm.	Data	Sistemul de alimentare cu apă		Etapa	Coala	Coli
								PE	23	
Sp. princ.	Rosca C.			01.25						
Elaborat	Cretu I.			01.25						
						Planul de trasare a sistemului de alimentare cu apă (Sc 1:500)		"FLUXPROIECT" S.R.L.		

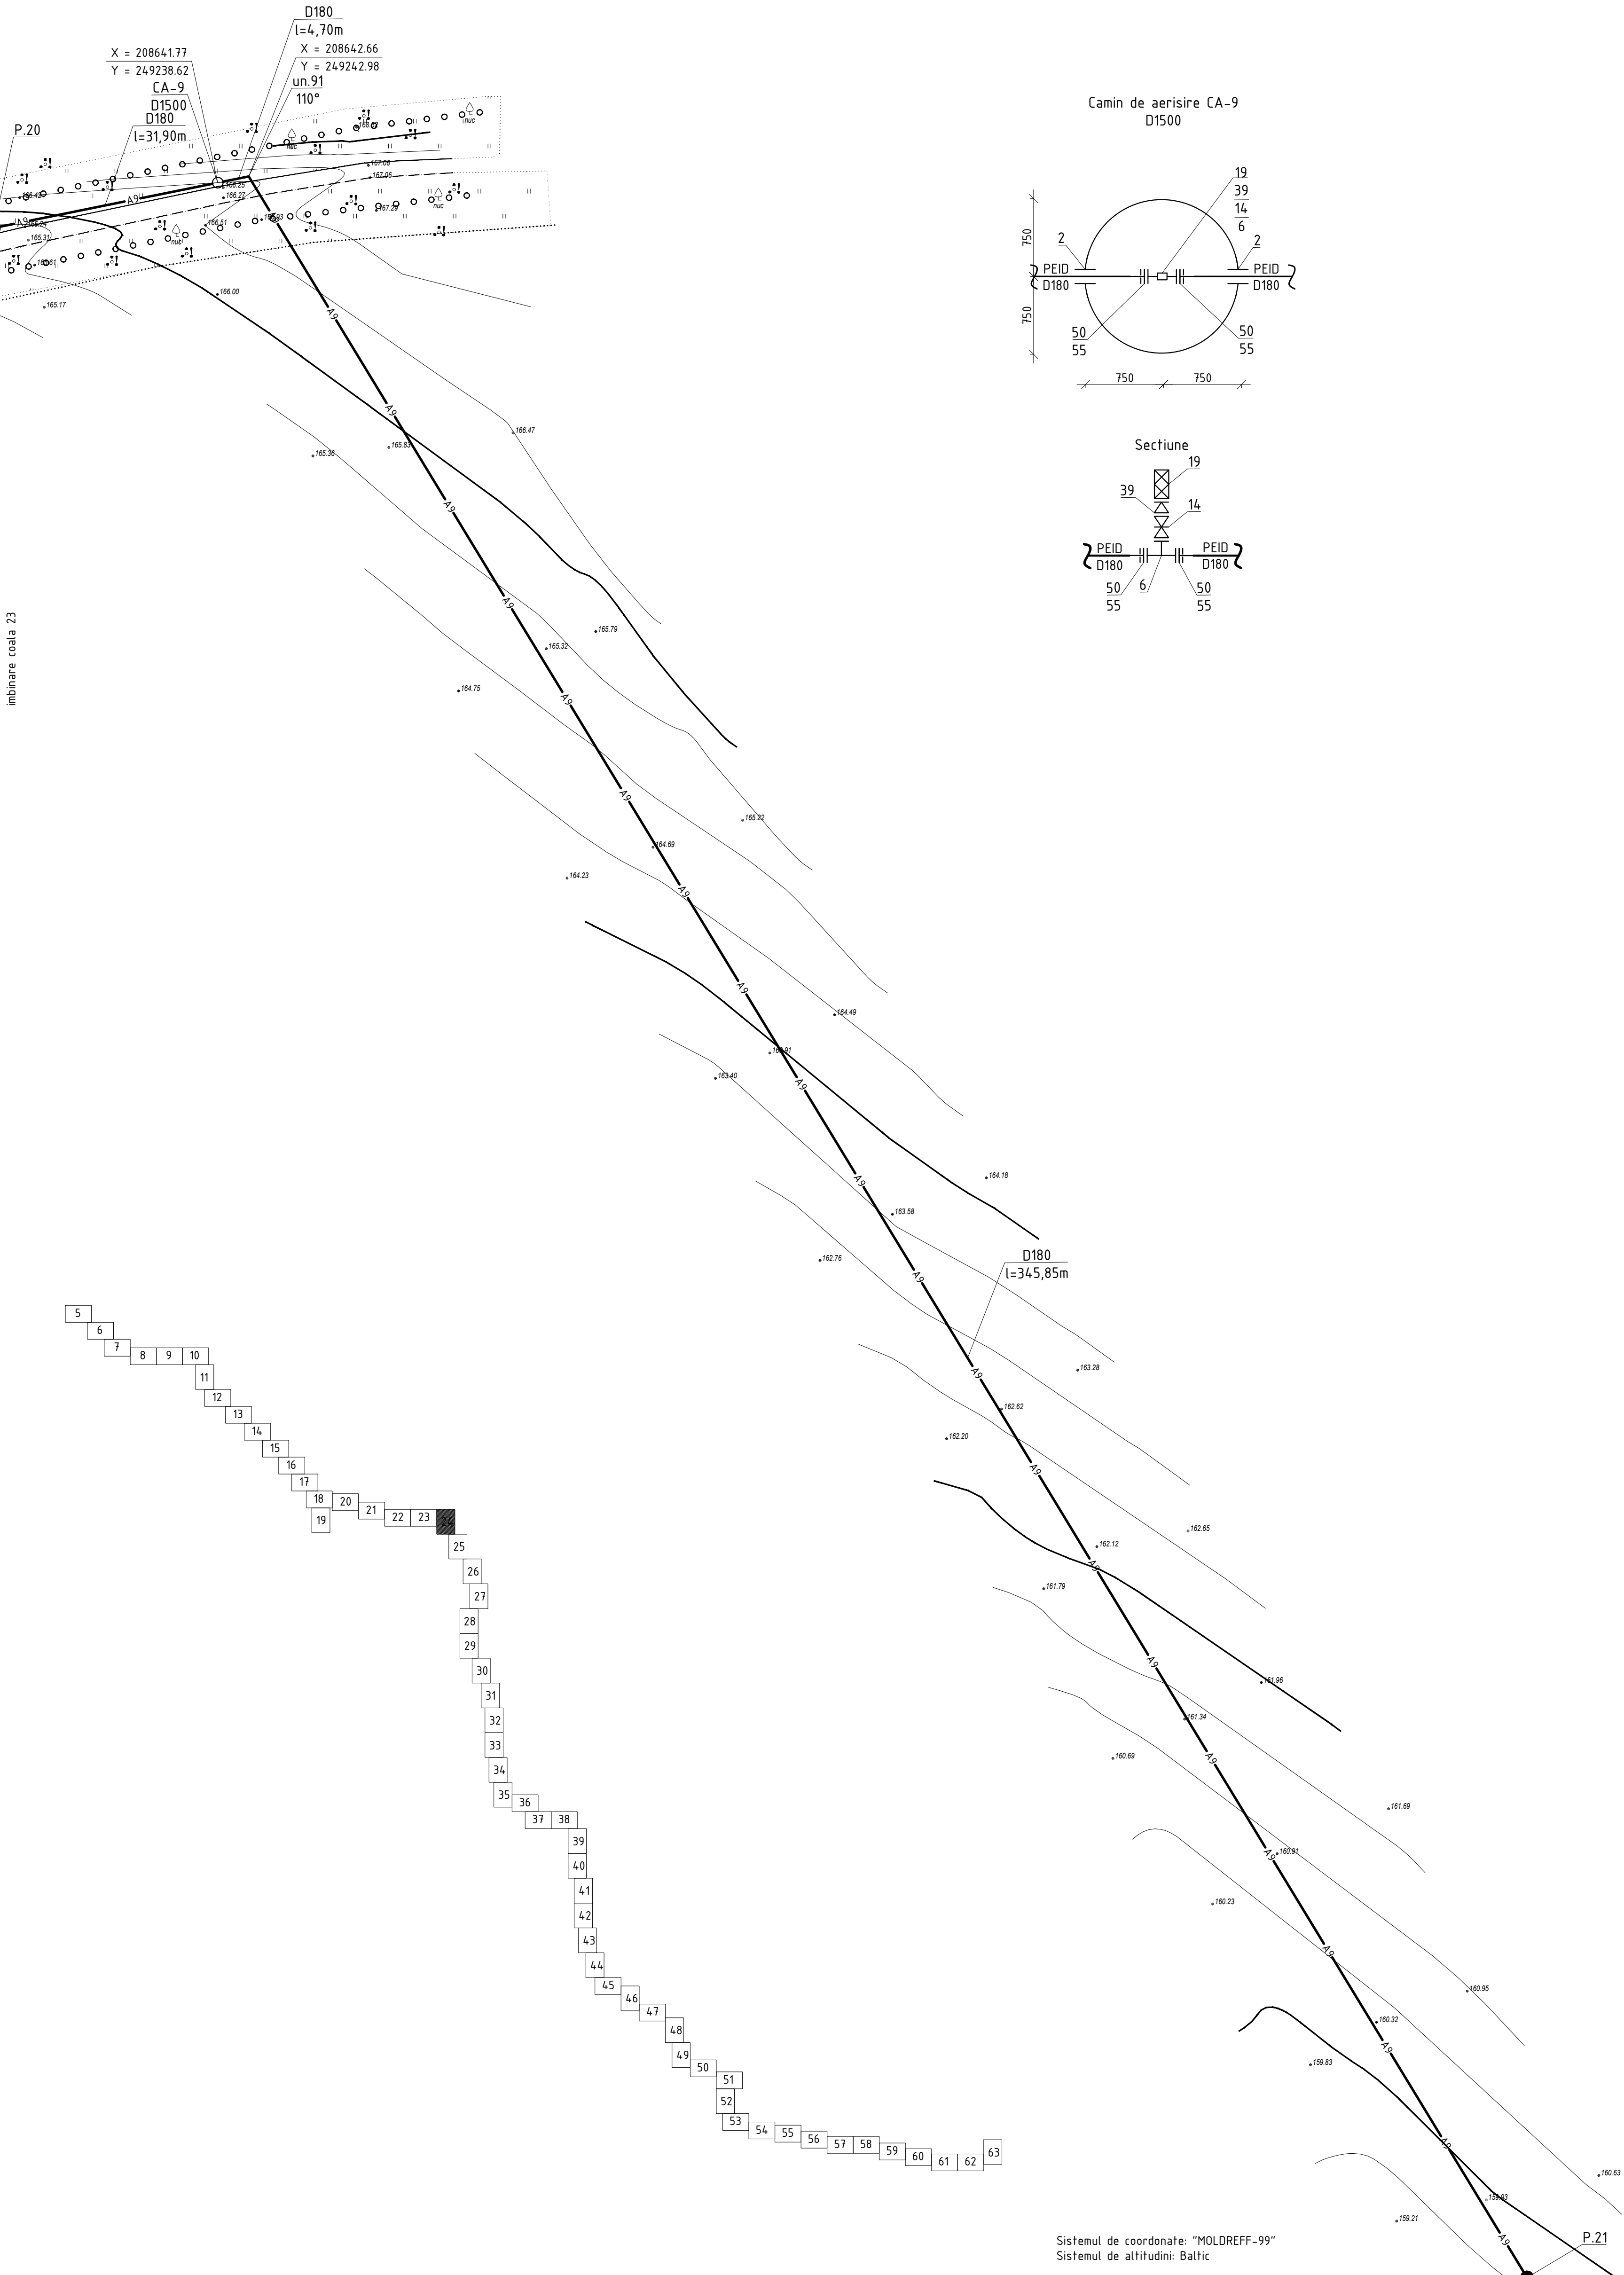

Profilul longitudinal al aductiunii apei de la F-6 pina la F-14 vezi coala 90, 91, 92, 93, 94, 95, 96, 97, 98, 99, 100, 101, 102, 103, 104, 105, 106, 107, 108, 109, 110, 111, 112, 113, 114, 115, 116.

						01/25-AE		
						Construcia retelei magistrale de alimentare cu opan localitatile Maximovca (rezervoare pentru apa pe teren nr. cadastral 1032104100), Mereni (rezervoare pentru apa pe nr. cadastral 1034212065), Chirca (castele de opan pe teren nr. cadastral 1018210102), Botnaresti Noi, Botnaresti, Salcia, r-nul Anenii Noi		
Sch.	Cant.	Coala	Nr.doc.	Semn.	Data	Sistemul de alimentare cu apa	Etapa	Coala
							PE	24
Sp. princ.	Rosca C.				01.25	Planul de trasare a sistemului de alimentare cu apa (Sc 1:500)	"FLUXPROIECT" S.R.L.	
Elaborat	Cretu I.				01.25			

PLANUL DE TRASARE A SISTEMULUI DE ALIMENTARE CU APA (Sc 1:500)





Sistemul de coordonate: "MOLDREFF-99"
Sistemul de altitudini: Baltic

Profilul longitudinal al aductiunii apei de la F-6 pina la F-14 vezi coala 90, 91, 92, 93, 94, 95, 96, 97, 98, 99, 100, 101, 102, 103, 104, 105, 106, 107, 108, 109, 110, 111, 112, 113, 114, 115, 116.

						01/25-AE				
						Construcția rețelei magistrale de alimentare cu apă în localitățile Maximovca (rezervoare pentru apă pe teren nr. cadastral 1032104100), Mereni (rezervoare pentru apă pe nr. cadastral 1034212065), Chirca (castele de apă pe teren nr. cadastral 1018210102), Botnărești Noi, Botnărești, Sălcia, r-nul Anenii Noi				
Sch.	Cant.	Coala	Nr.doc.	Semn.	Data	Sistemul de alimentare cu apă		Etapa	Coala	Coli
Sp. princ.		Rosca C.			01.25			PE	25	
Elaborat		Crețu I.			01.25	Planul de trasare a sistemului de alimentare cu apă (Sc 1:500)		"FLUXPROIECT" S.R.L.		

imbinare coala 25

PLANUL DE TRASARE A SISTEMULUI DE ALIMENTARE CU APA (Sc 1:500)

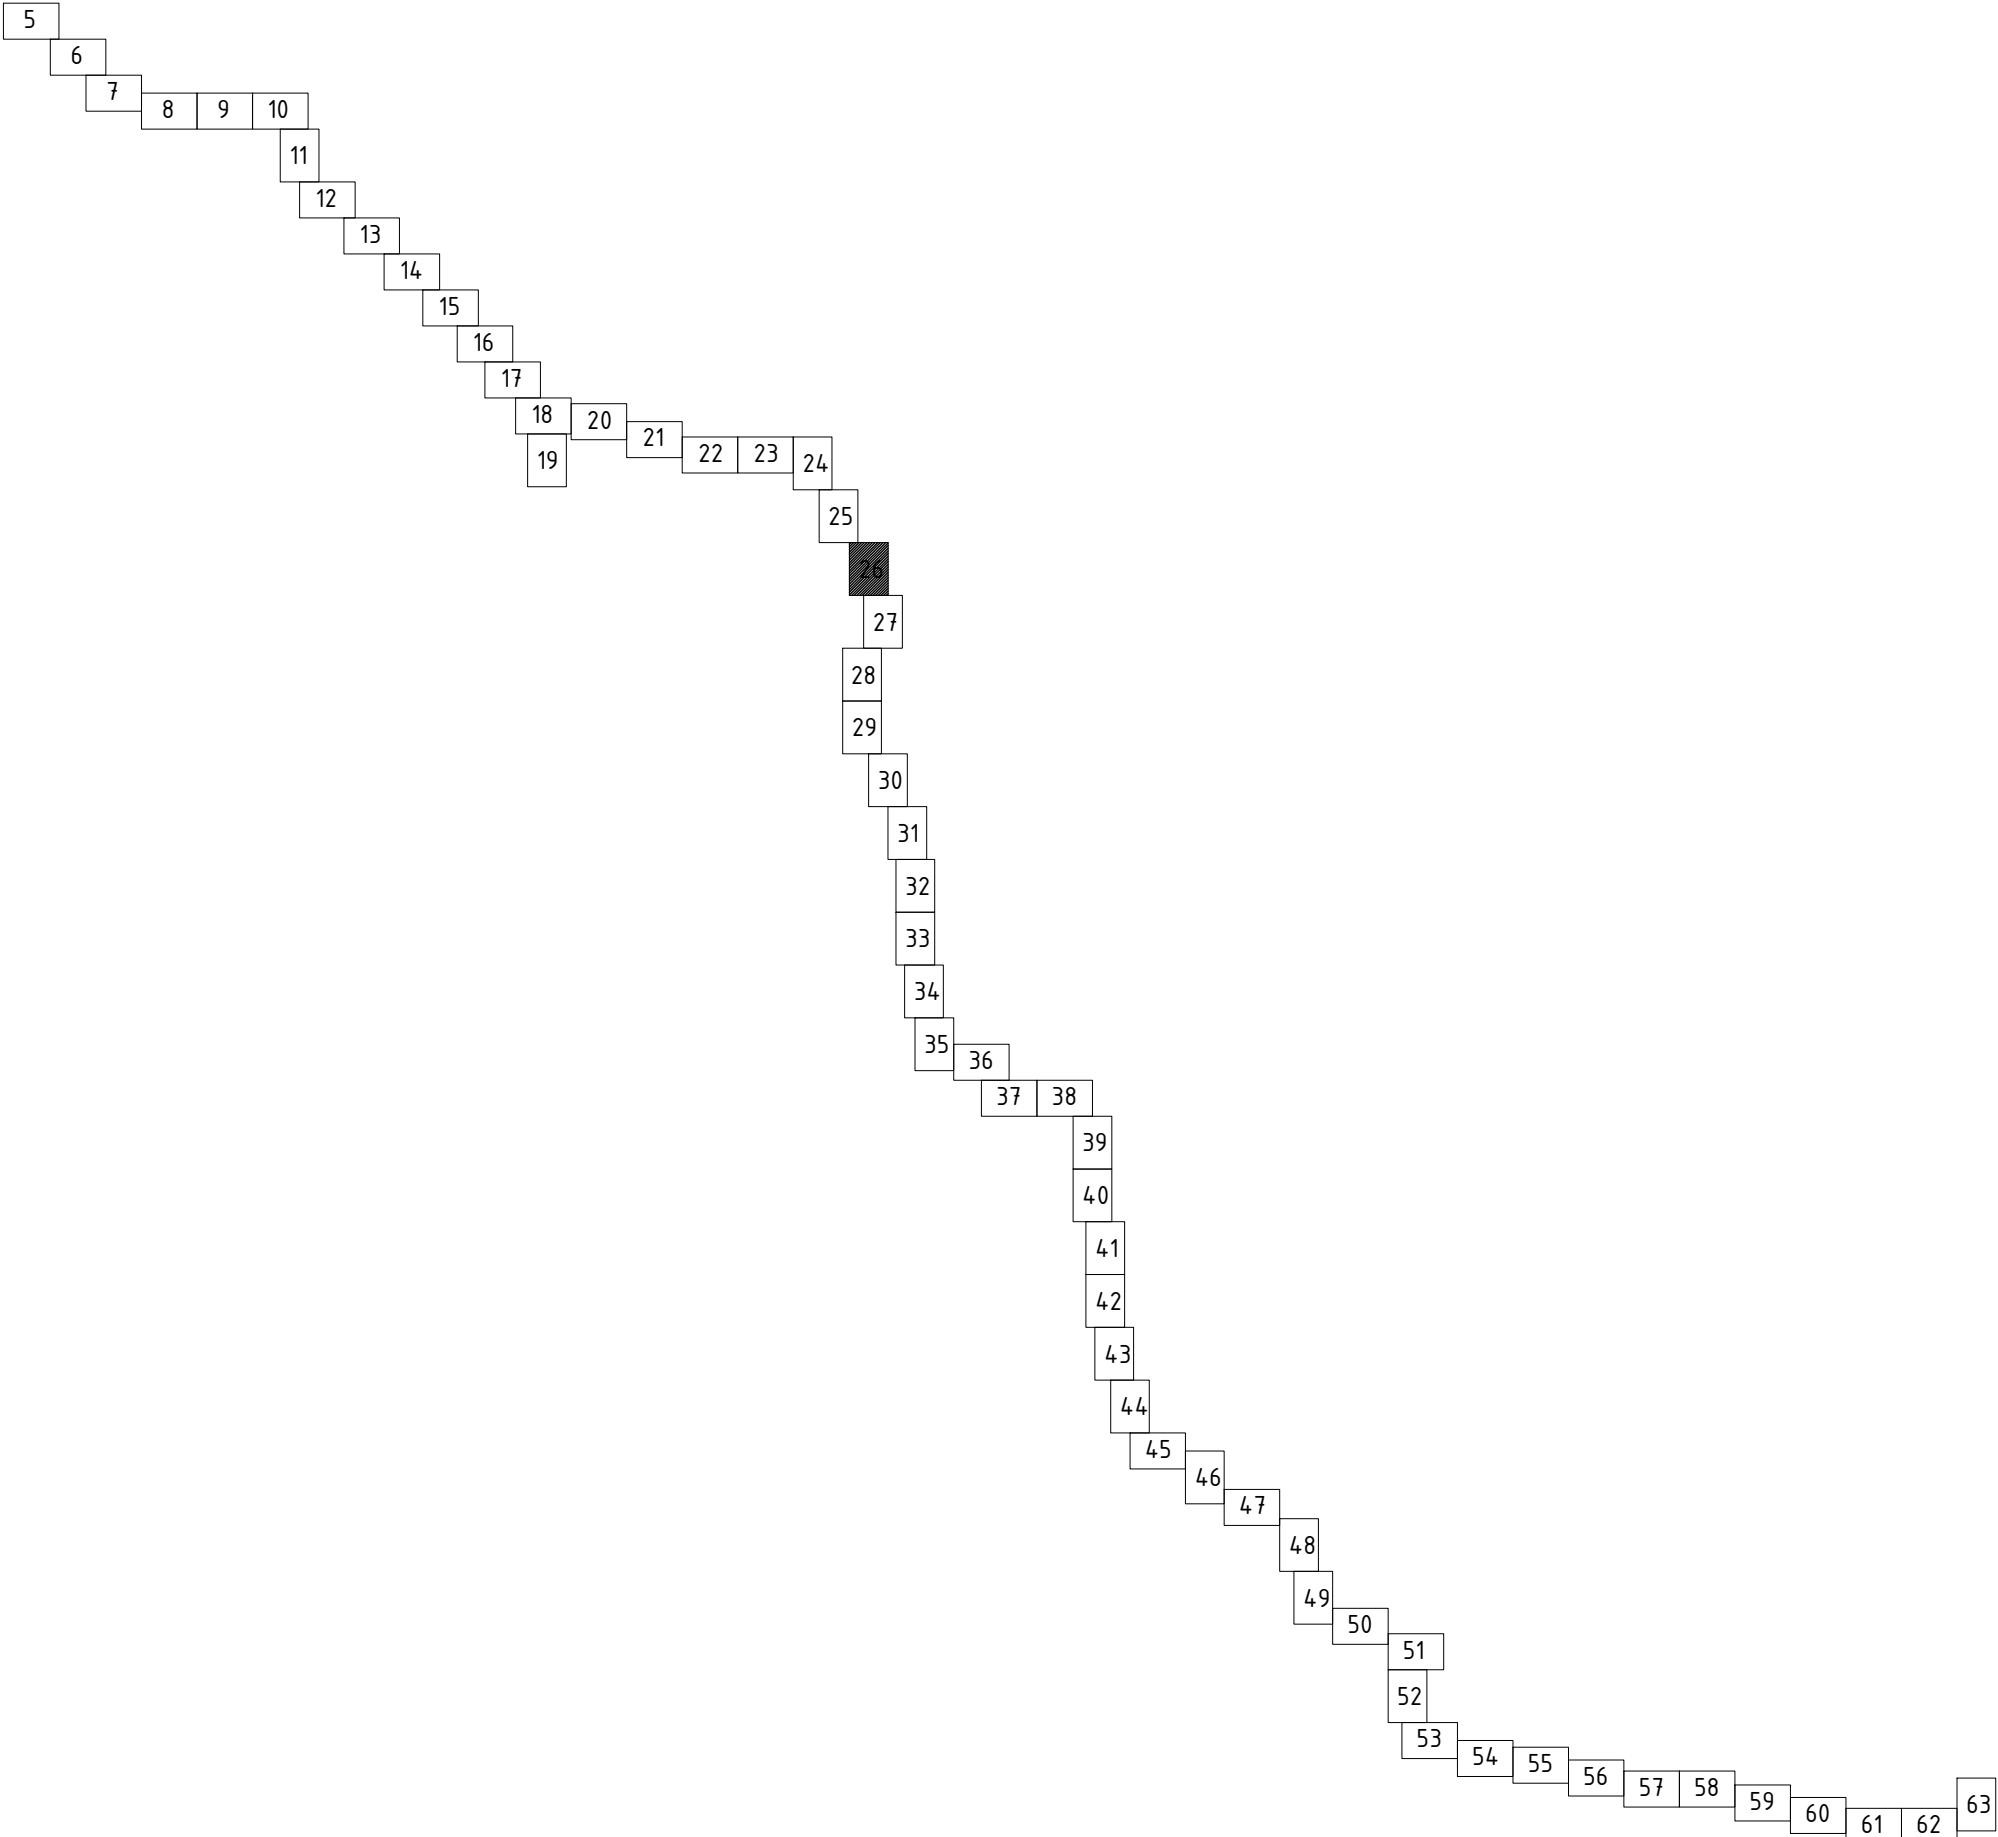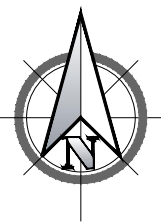

Sistemul de coordonate: "MOLDREFF-99"
Sistemul de altitudini: Baltic


imbinare coala 27

Nr. inventar	Semnatura si data	
Coordonat		

Profilul longitudinal al aductiunii apei de la F-6 pina la F-14 vezi coala 90, 91, 92, 93, 94, 95, 96, 97, 98, 99, 100, 101, 102, 103, 104, 105, 106, 107, 108, 109, 110, 111, 112, 113, 114, 115, 116.

						01/25-AE		
						Construcia retelei magistrale de alimentare cu apa in localitatile Maximovca (rezervoare pentru apa pe teren nr. cadastral 1032104100), Mereni (rezervoare pentru apa pe nr. cadastral 1034212065), Chirca (castelele de apa pe teren nr. cadastral 1018210102), Bolnarestii Noi, Bolnaresti, Salcia, r-nul Anenii Noi		
Sch.	Cant.	Coala	Nr.doc.	Semn.	Data	Sistemul de alimentare cu apa	Etapa	Coala
							PE	26
Sp. princ.	Rosca C.				01.25	Planul de trasare a sistemului de alimentare cu apa (Sc 1:500)	"FLUXPROIECT" S.R.L.	
Elaborat	Cretu I.				01.25			

PLANUL DE TRASARE A SISTEMULUI DE ALIMENTARE CU APA (Sc 1:500)


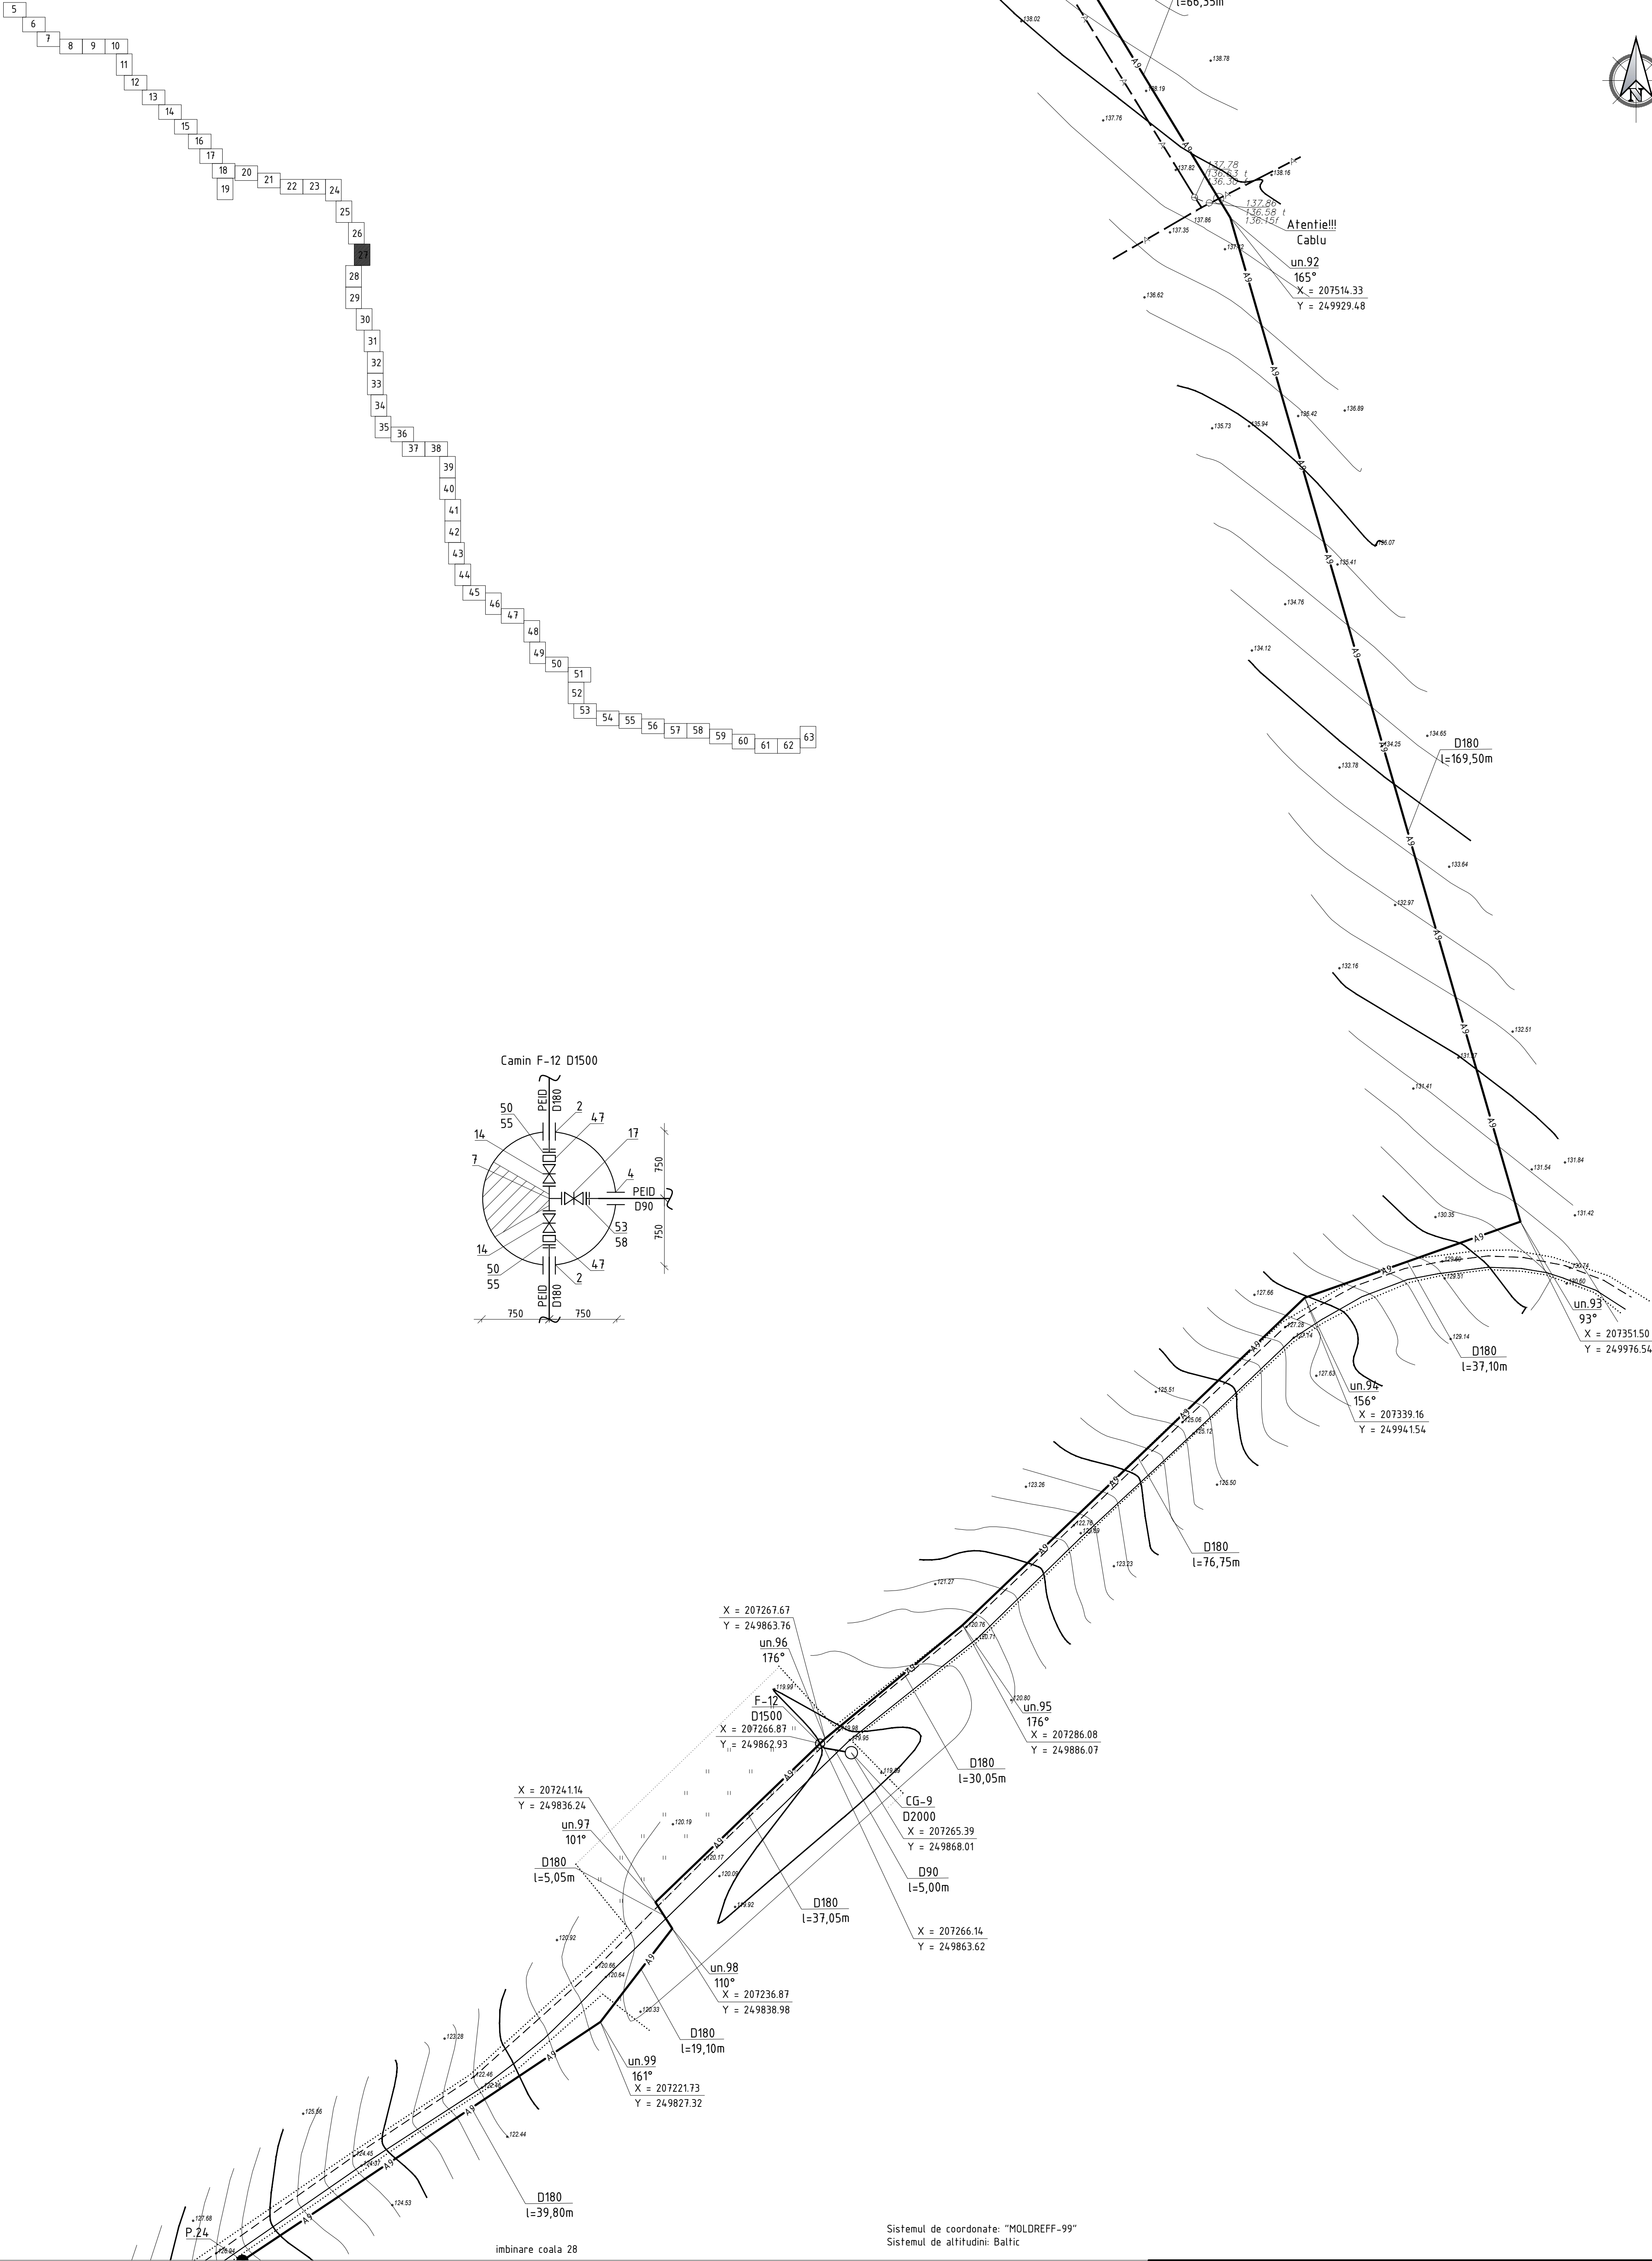


Profilul longitudinal al aductiunii apei de la F-6 pina la F-14 vezi coala 90, 91, 92, 93, 94, 95, 96, 97, 98, 99, 100, 101, 102, 103, 104, 105, 106, 107, 108, 109, 110, 111, 112, 113, 114, 115, 116.

						01/25-AE		
						Construcia retelei magistrale de alimentare cu apa in localitatile Maximovca (rezervoare pentru apa pe teren nr. cadastral 1032104.100), Mereni (rezervoare pentru apa pe nr. cadastral 1034212005), Chirca (castele de apa pe teren nr. cadastral 1018210102), Botnaresti Noi, Botnaresti, Salcia, r-nul Anenii Noi		
Sch.	Cant.	Coala	Nr.doc.	Semn.	Data	Sistemul de alimentare cu apa	Etapa	Coala
Sp. princ.	Rosca C.				01.25		PE	27
Elaborat	Cretu I.				01.25	Planul de trasare a sistemului de alimentare cu apa (Sc 1:500)	"FLUXPROIECT" S.R.L.	

PLANUL DE TRASARE A SISTEMULUI DE ALIMENTARE CU APA (Sc 1:500)

imbinare coala 27

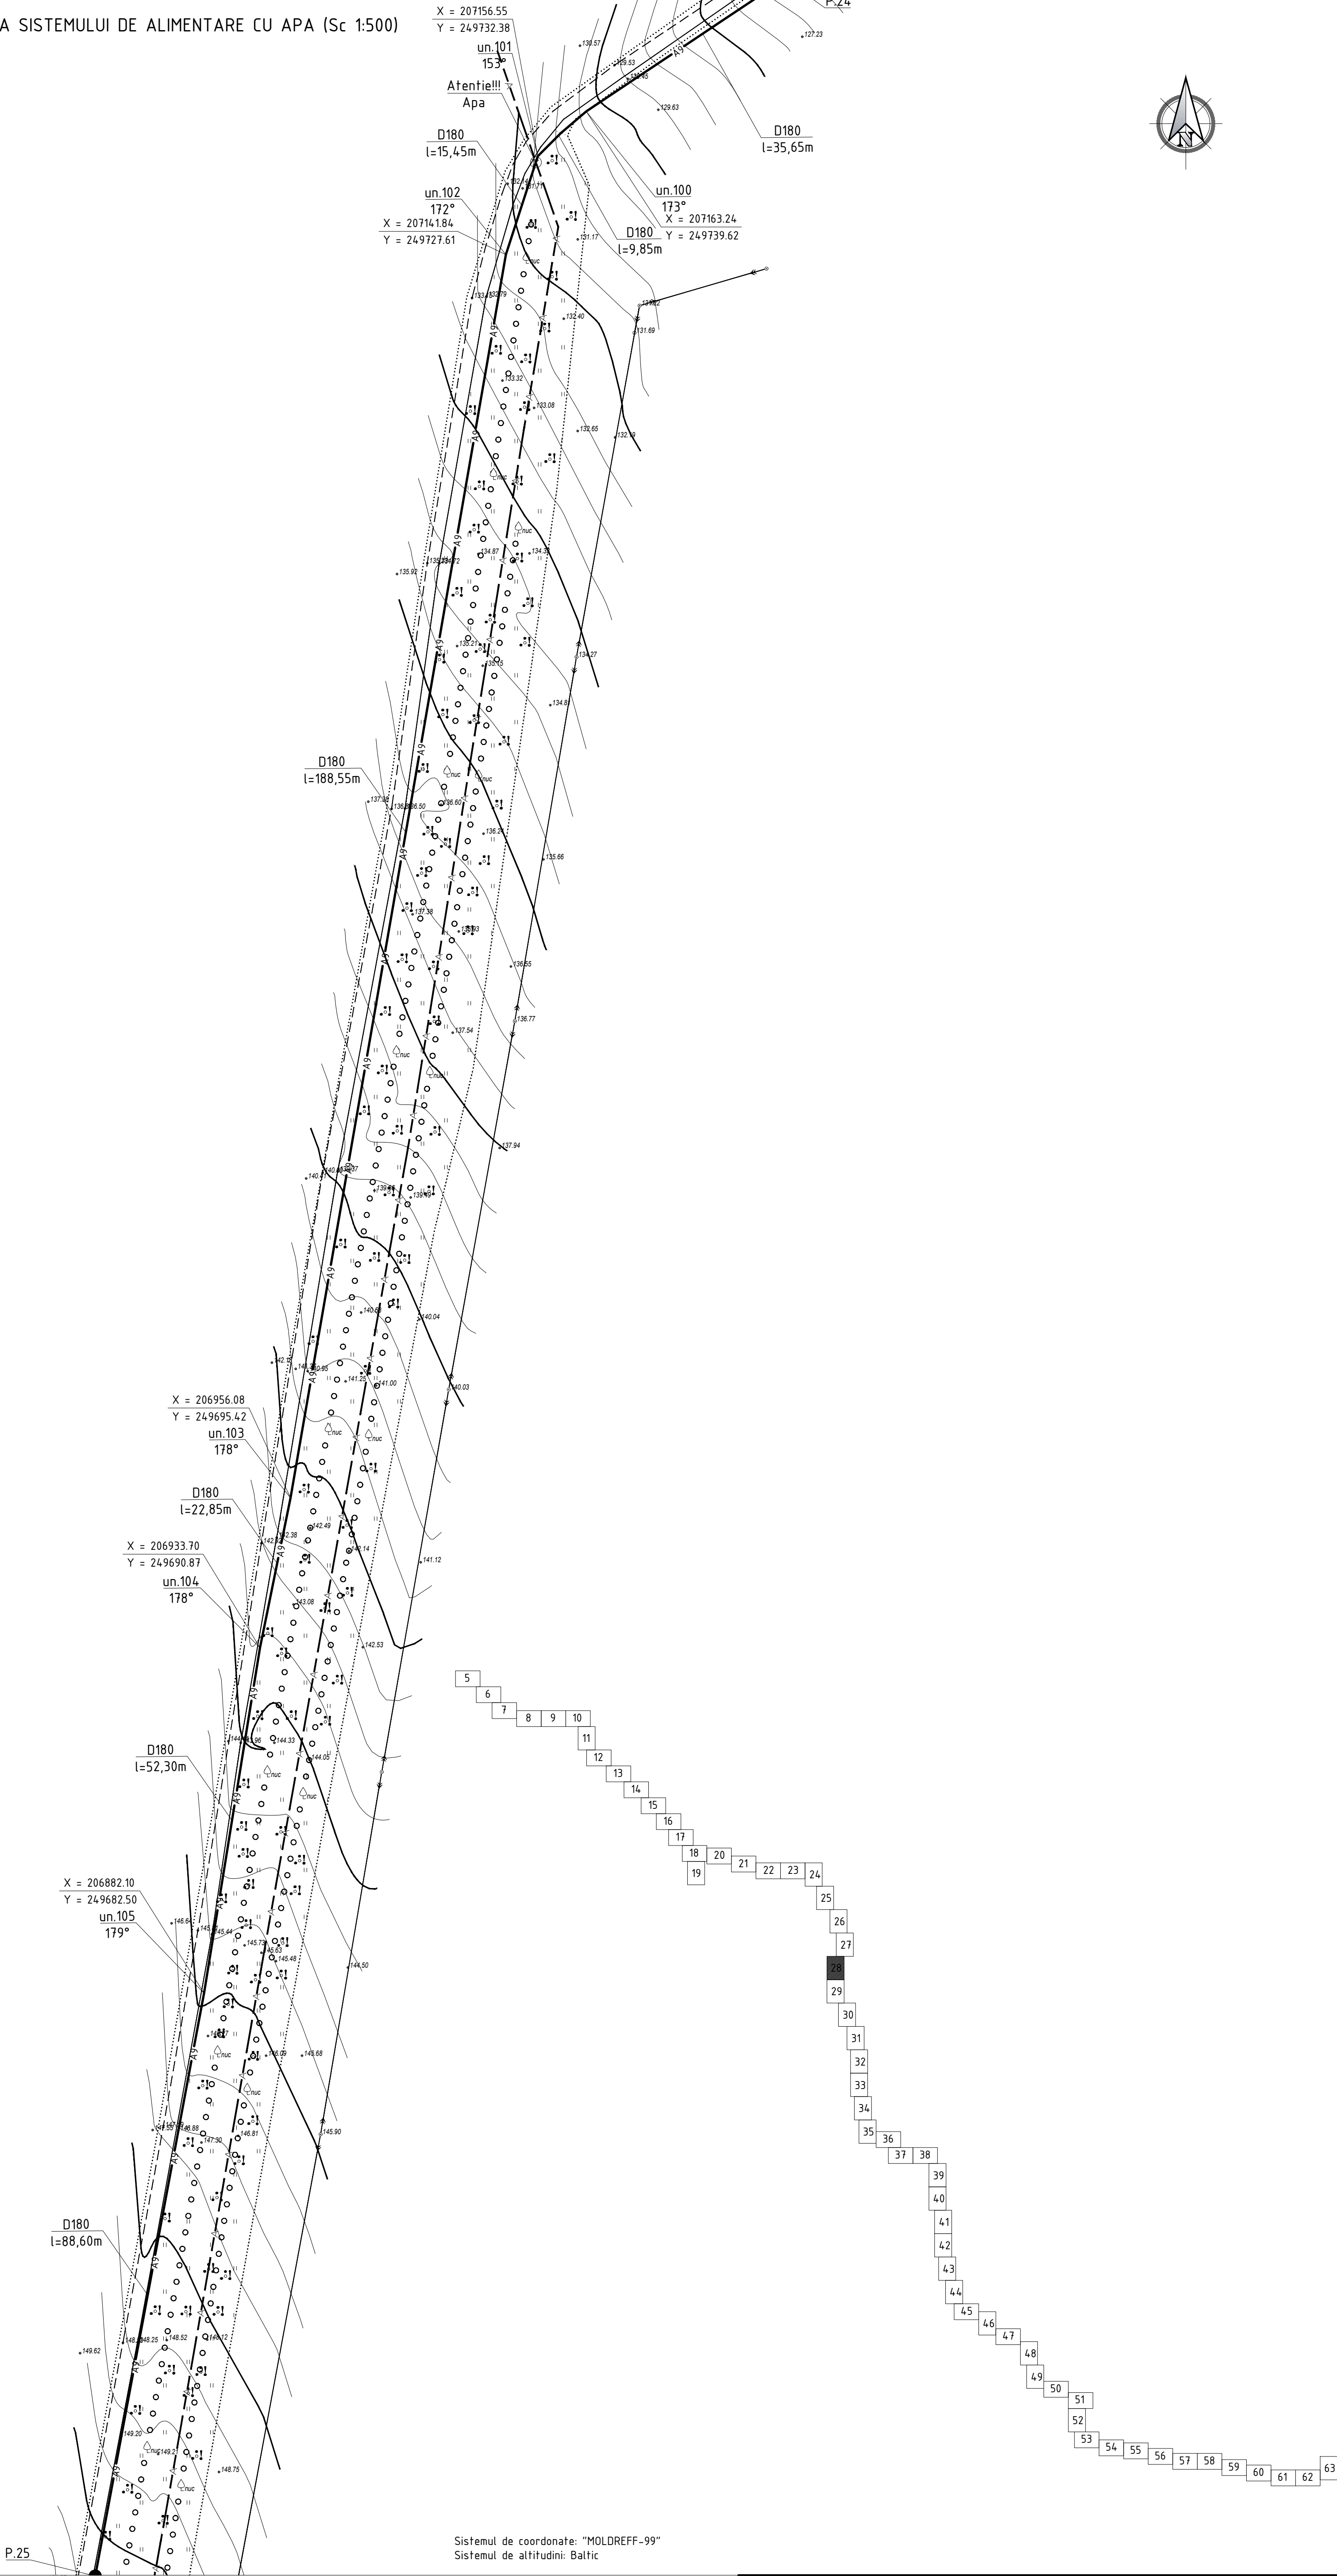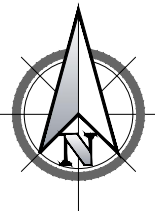

imbinare coala 29


P.25

Sistemul de coordonate: "MOLDREFF-99"
Sistemul de altitudine: Baltic

Profilul longitudinal al aductiunii apei de la F-6 pina la F-14 vezi coala 90, 91, 92, 93, 94, 95, 96, 97, 98, 99, 100, 101, 102, 103, 104, 105, 106, 107, 108, 109, 110, 111, 112, 113, 114, 115, 116.

						01/25-AE				
						Construcția rețelei magistrale de alimentare cu apă în localitățile Maximovca (rezervoare pentru apă pe teren nr. cadastral 103204/100), Mereni (rezervoare pentru apă pe nr. cadastral 1034/212065), Chirca (castele de apă pe teren nr. cadastral 10162/10102), Botnărești Noi, Botnărești, Sălcia, r-nul Anenii Noi				
Sch.	Cant.	Coala	Nr.doc.	Semn.	Data	Sistemul de alimentare cu apă		Etapa	Coala	Coli
								PE	28	
Sp. princ.		Rosca C.			01.25					
Elaborat		Crețu I.			01.25	Planul de trasare a sistemului de alimentare cu apă (Sc 1:500)		"FLUXPROIECT" S.R.L.		

Nr. inventar	Semnatura si data	
	Coordonat	

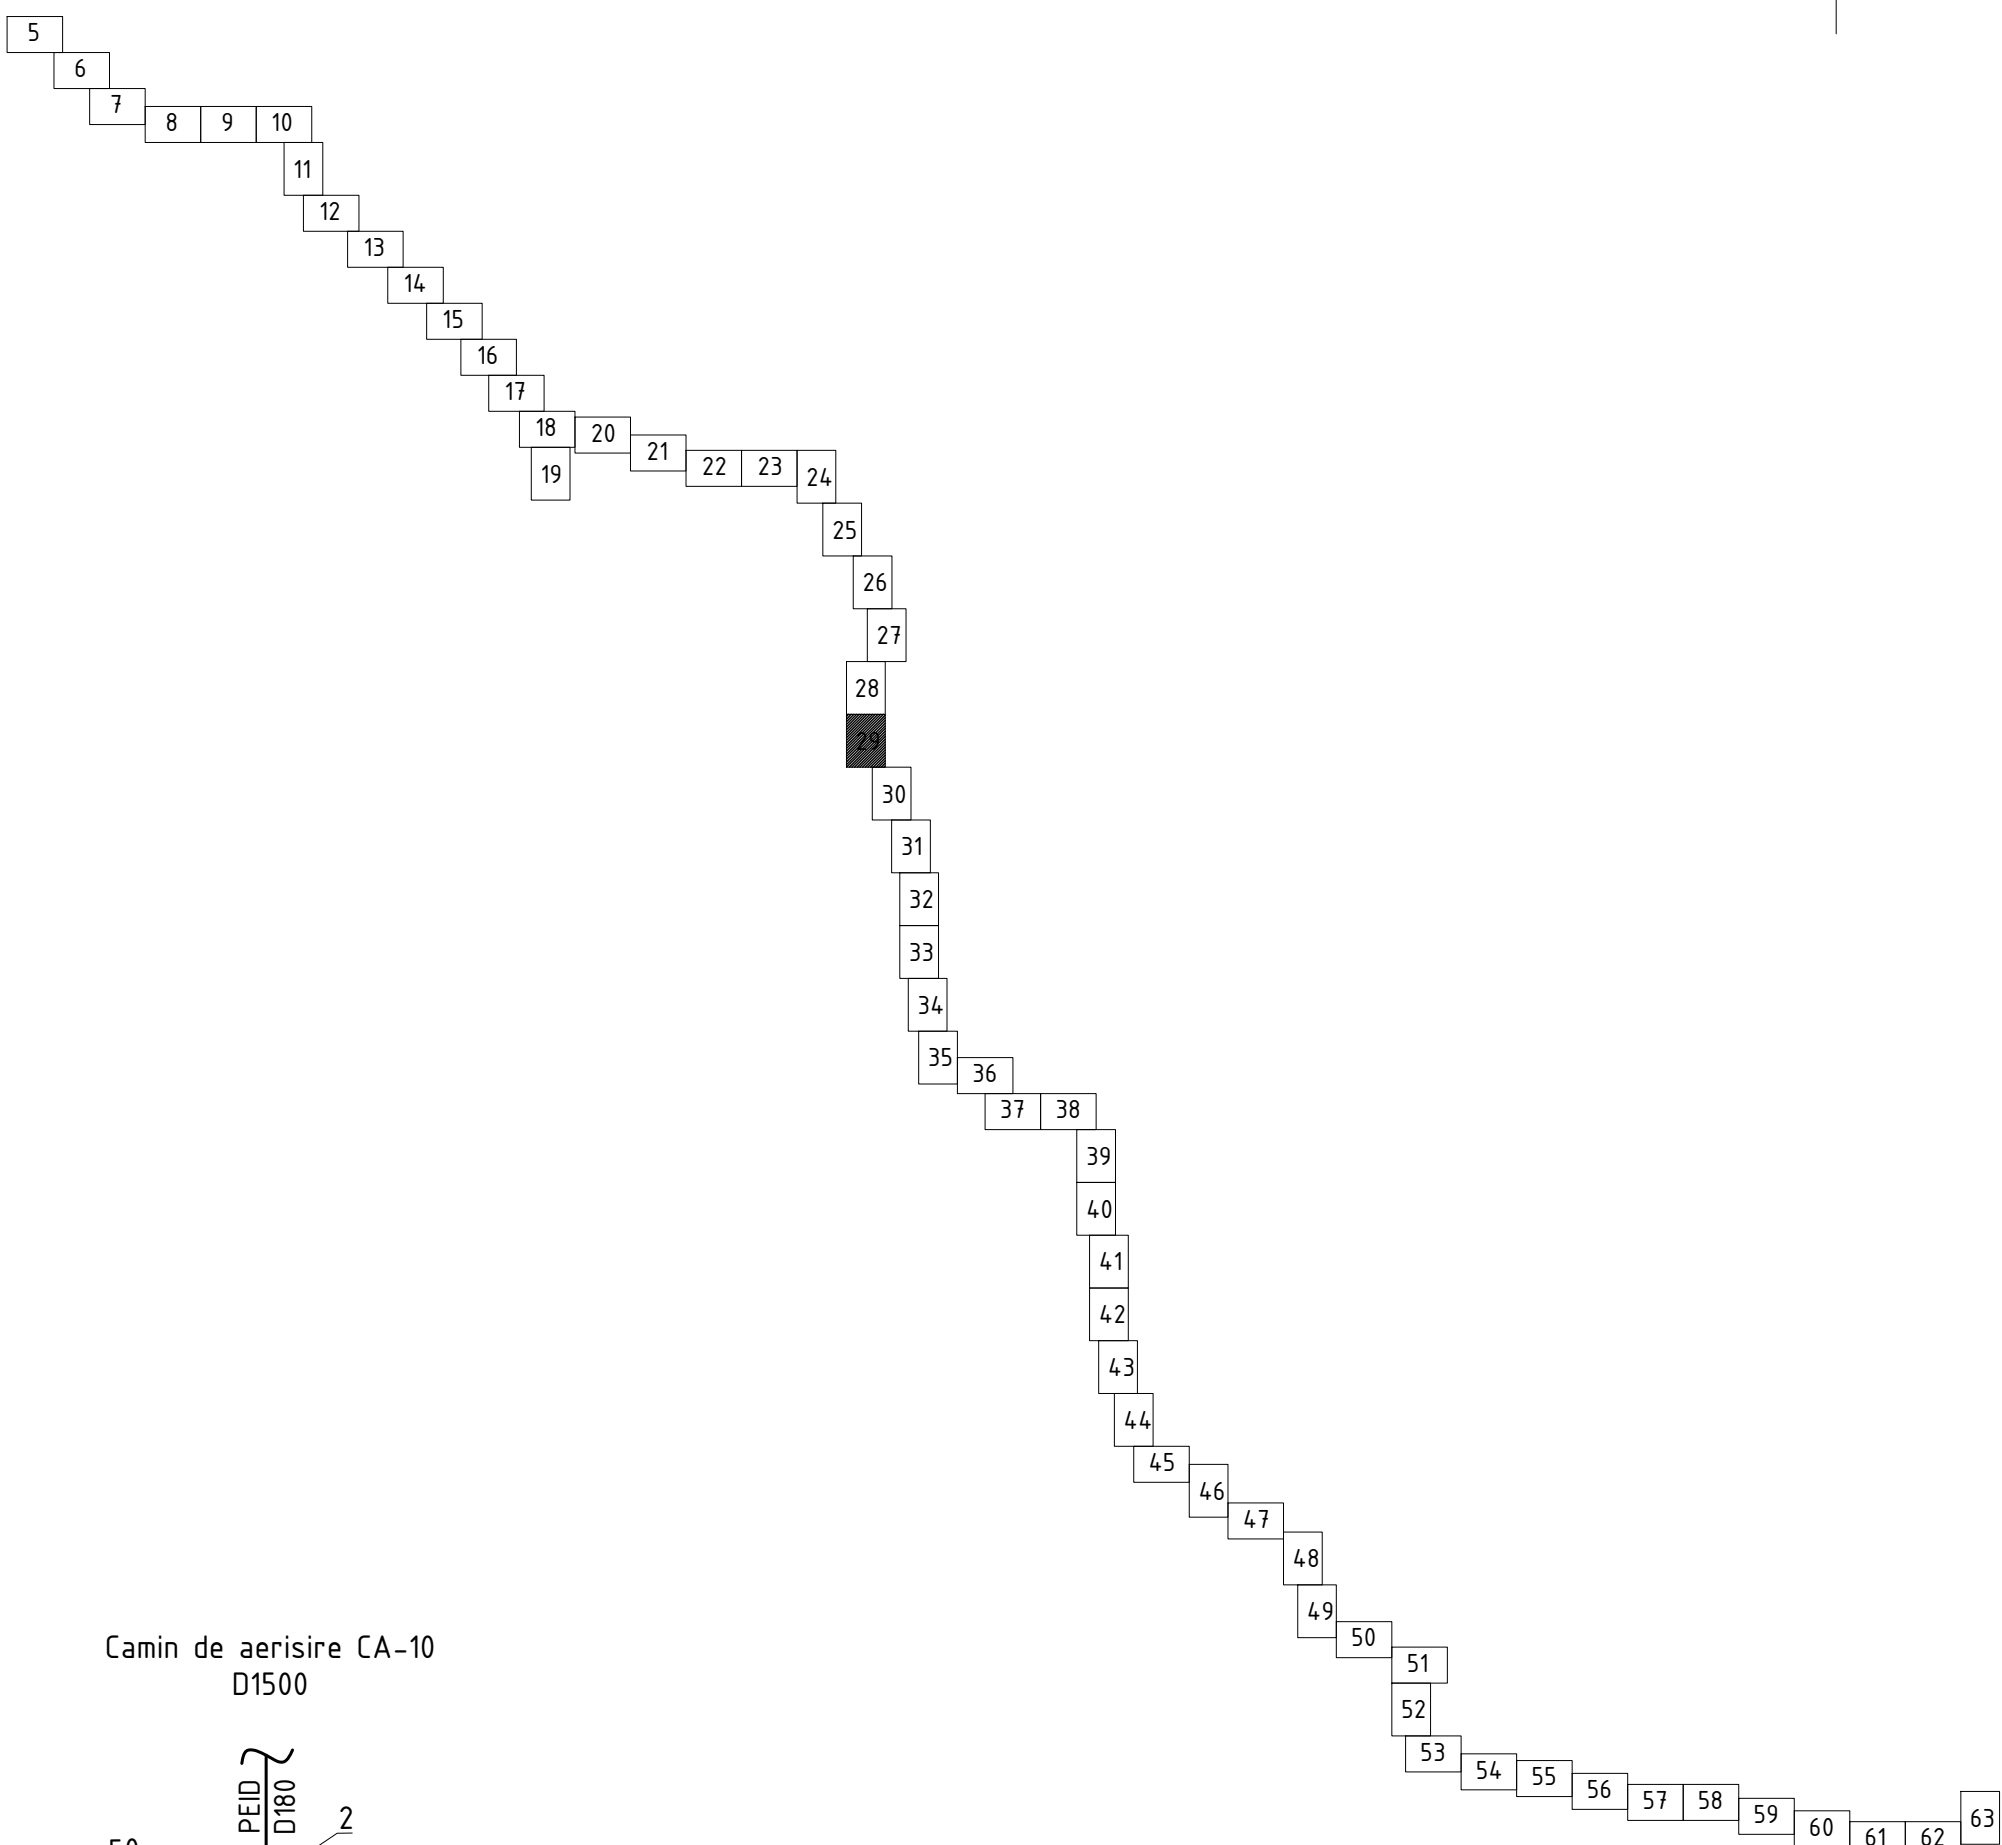

Sistemul de coordonate: "MOLDREFF-99"
Sistemul de altitudini: Baltic

imbinare coala 30

Construcția rețelei magistrale de alimentare cu apă în localitățile Maximovca (rezervoare pentru apă pe teren nr. cadastral 1032104100), Mereni (rezervoare pentru apă pe nr. cadastral 1034212085), Chirca (castele de apă pe teren nr. cadastral 1018210102), Botnărești Noi, Botnărești, Sălcia, r-nul Anenii Noi


Sistemul de alimentare cu apa	Etapa	Coala	Coli
	PE	29	

Planul de trasare a sistemului de alimentare cu apa (Sc 1:500)	"FLUXPROIECT" S.R.L.
--	----------------------

Profilul longitudinal al aductiunii apei de la F-6 pina la F-14 vezi coala 90, 91, 92, 93, 94, 95, 96, 97, 98, 99, 100, 101, 102, 103, 104, 105, 106, 107, 108, 109, 110, 111, 112, 113, 114, 115, 116.

						01/25-AE			
Construcția rețelei magistrale de alimentare cu apă în localitățile Maximovca (rezervador pentru apă pe teren nr. cadastral 1032104/100), Mereni (localizator pentru apă pe nr. cadastral 1034212085), Castia (castele de apă pe teren nr. cadastral 1048210102), Botnărești Noi, Botnărești, Salcia, r-nul Anenii Noi									
Sch.	Can.	Coala	Nr.doc	Semn.	Data	Etapa		Coala	Coli
						PE		29	
Sistemul de alimentare cu apă									
Sp. princ.	Rosca C.			0125					
Elaborat	Cretu I.			0125					
Planul de trasare a sistemului de alimentare cu apă (Sc 1500)						"FLUXPROIECT" S.R.L.			



PLANUL DE TRASARE A SISTEMULUI DE ALIMENTARE CU APA (Sc 1:500)

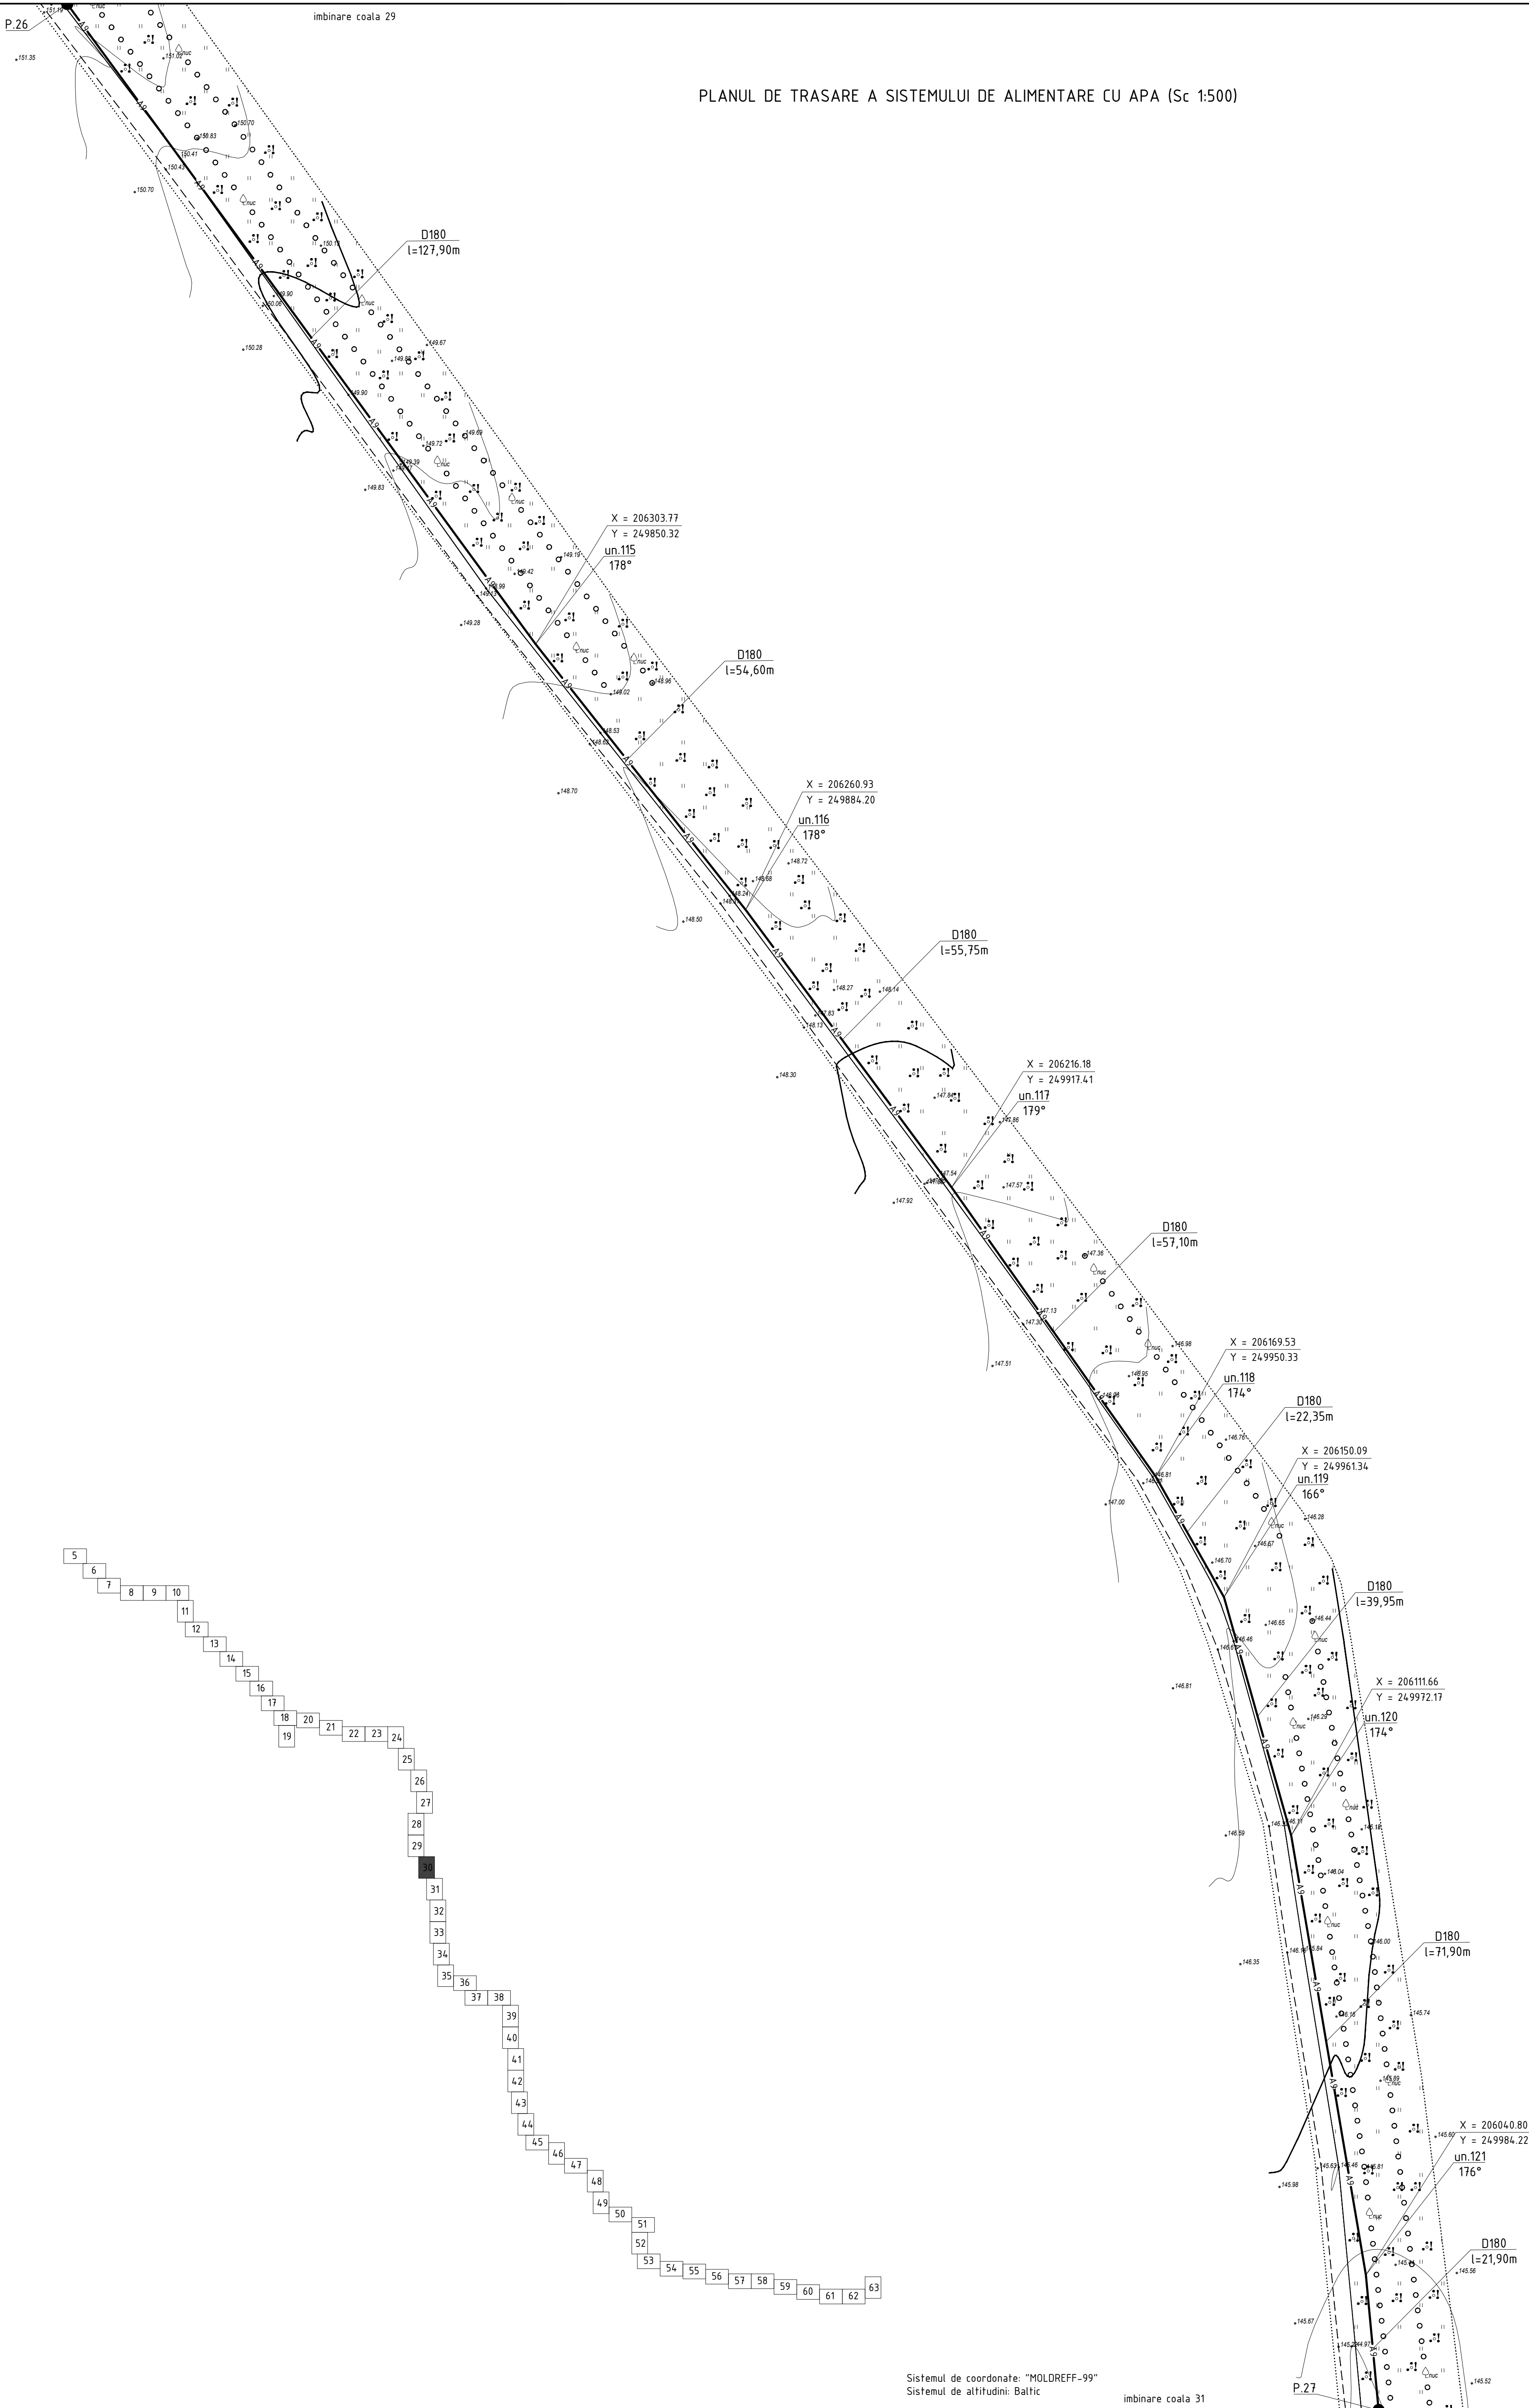

Profilul longitudinal al aductiunii apei de la F-6 pina la F-14 vezi coala 90, 91, 92, 93, 94, 95, 96, 97, 98, 99, 100, 101, 102, 103, 104, 105, 106, 107, 108, 109, 110, 111, 112, 113, 114, 115, 116.

						01/25-AE		
						Construcia retelei magistrale de alimentare cu apa in localitate Maximovca (rezervoare pentru apa pe teren nr. cadastral 103204-100), Mereni (rezervoare pentru apa pe nr. cadastral 1034-212065), Chirca (castele de apa pe teren nr. cadastral 1018210102), Botnaresti Noi, Botnaresti, Salcia, r-nul Anenii Noi		
Sch.	Cant.	Coala	Nr.doc.	Semn.	Data	Sistemul de alimentare cu apa	Etapa	Coala
Sp. princ.	Rosca C.				01.25		PE	30
Elaborat	Cretu I.				01.25	Planul de trasare a sistemului de alimentare cu apa (Sc 1:500)	"FLUXPROIECT" S.R.L.	

PLANUL DE TRASARE A SISTEMULUI DE ALIMENTARE CU APA (Sc 1:500)

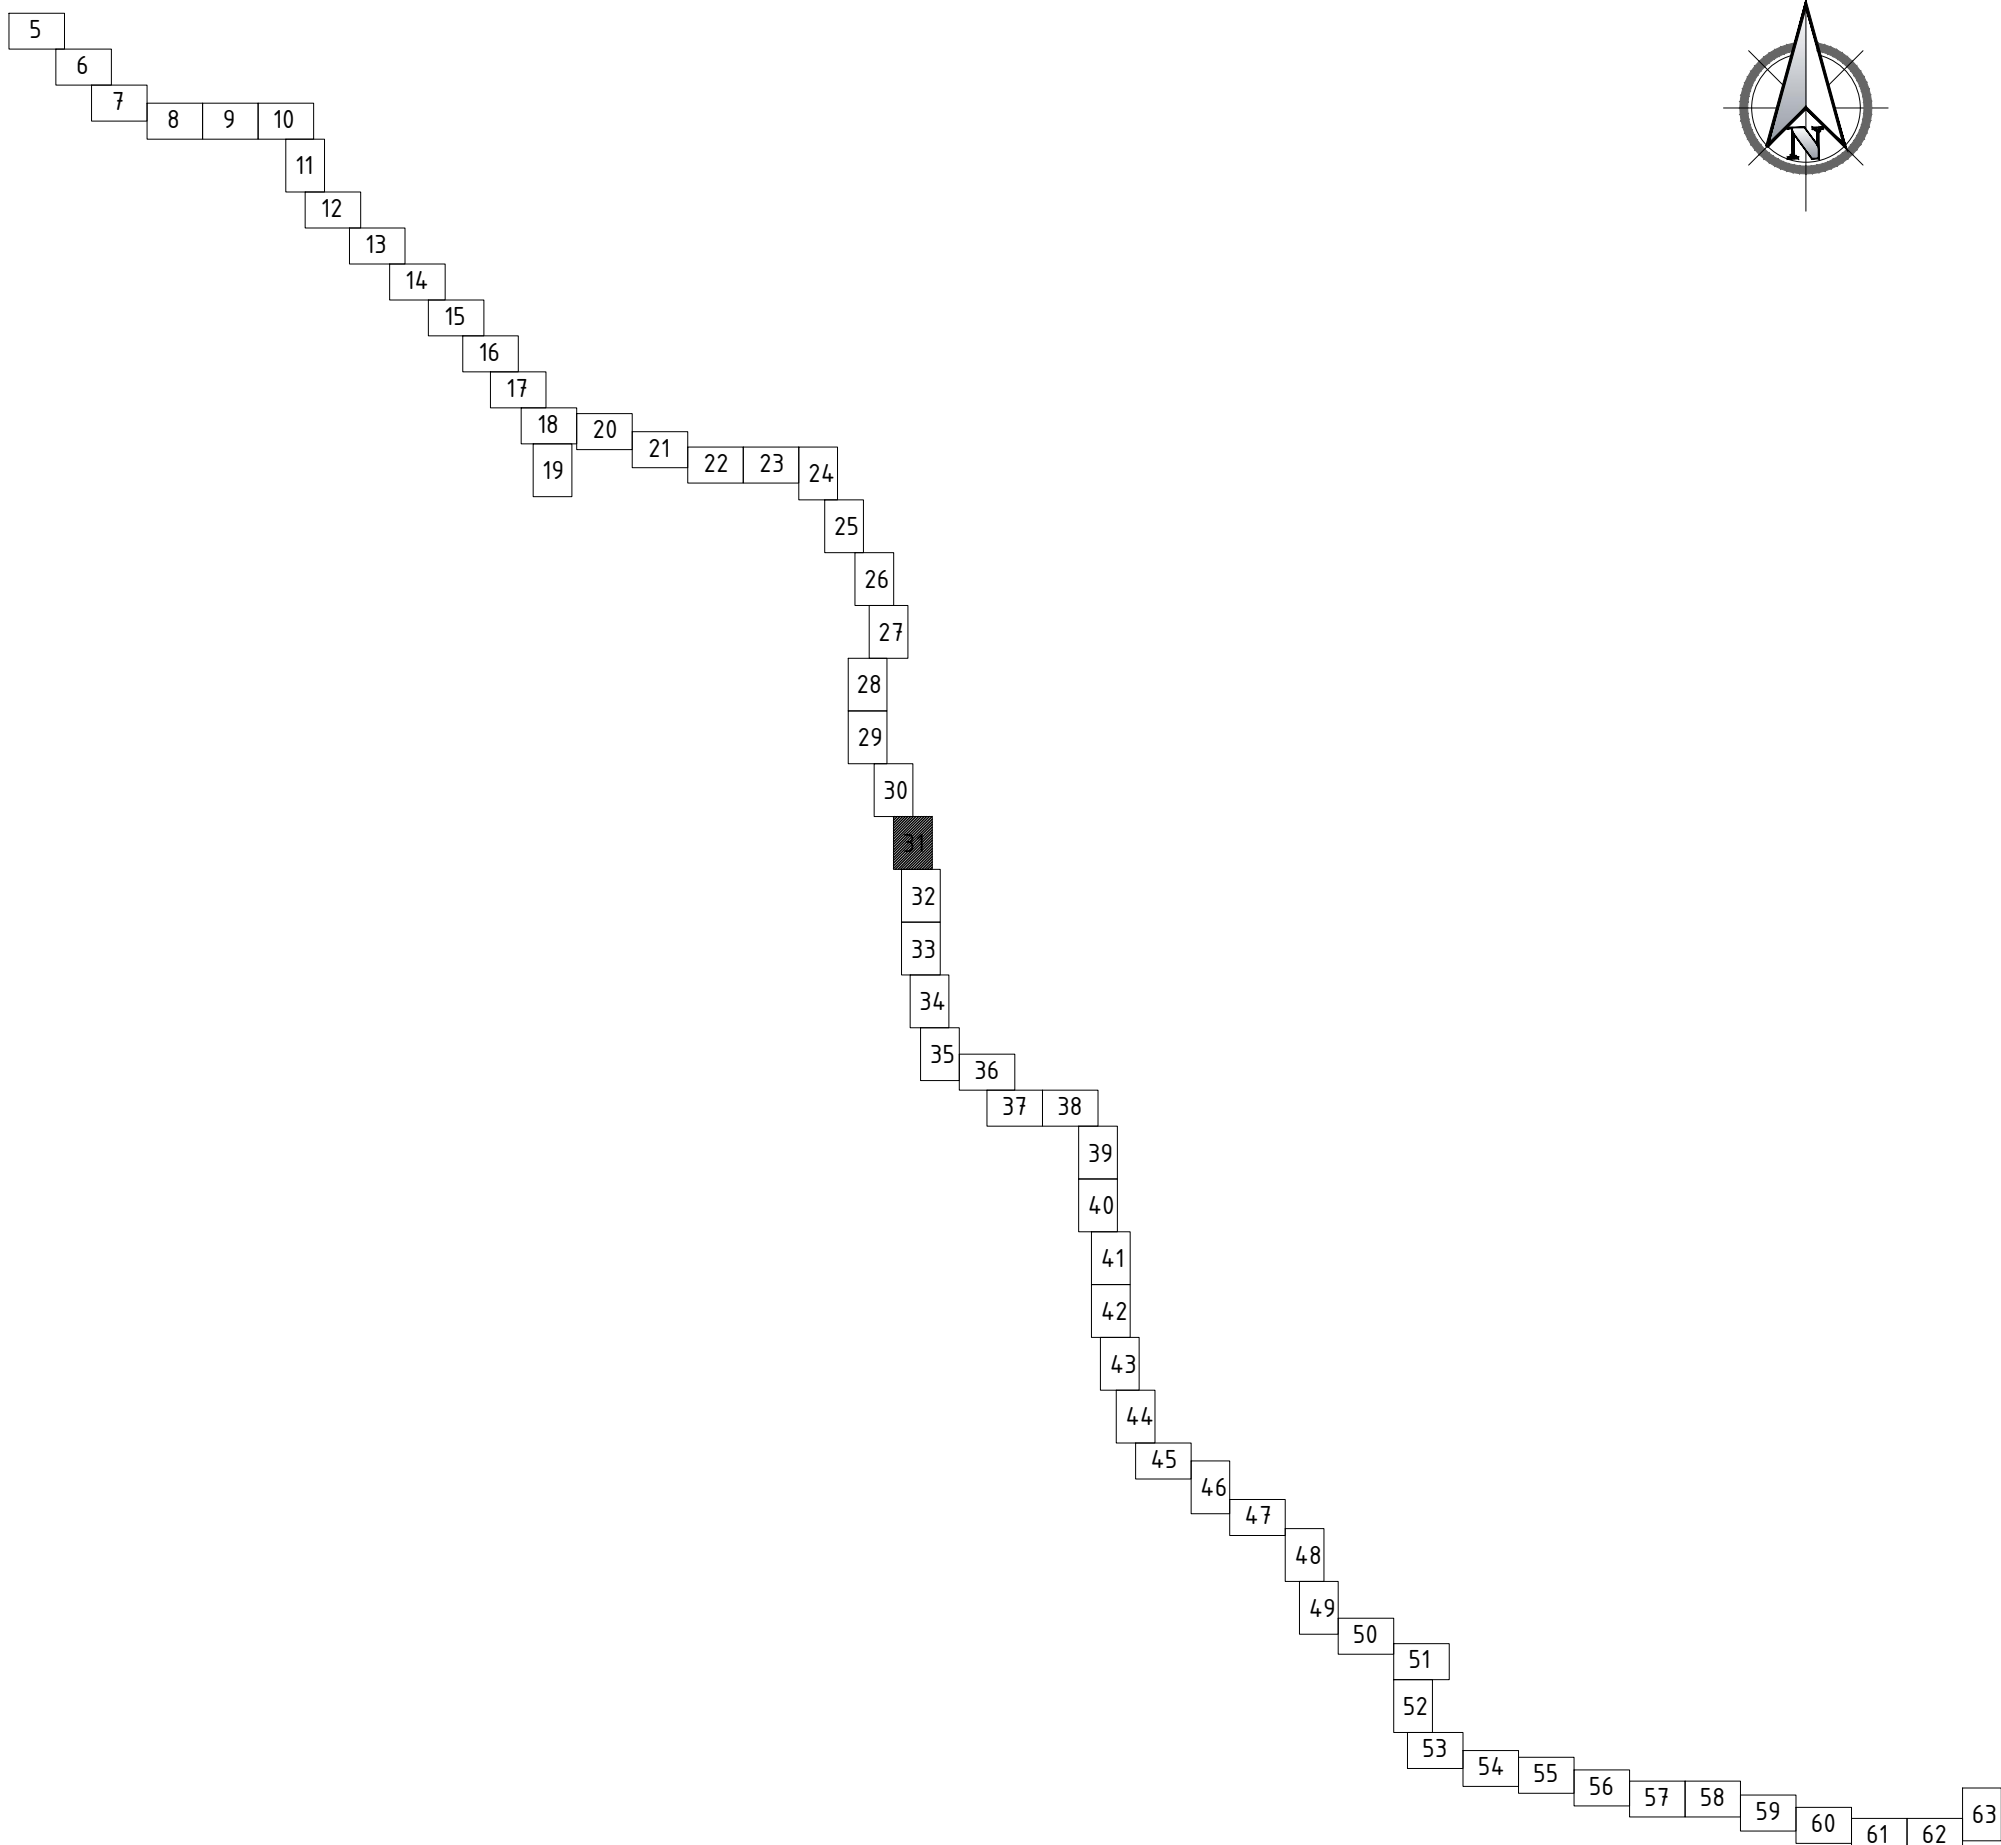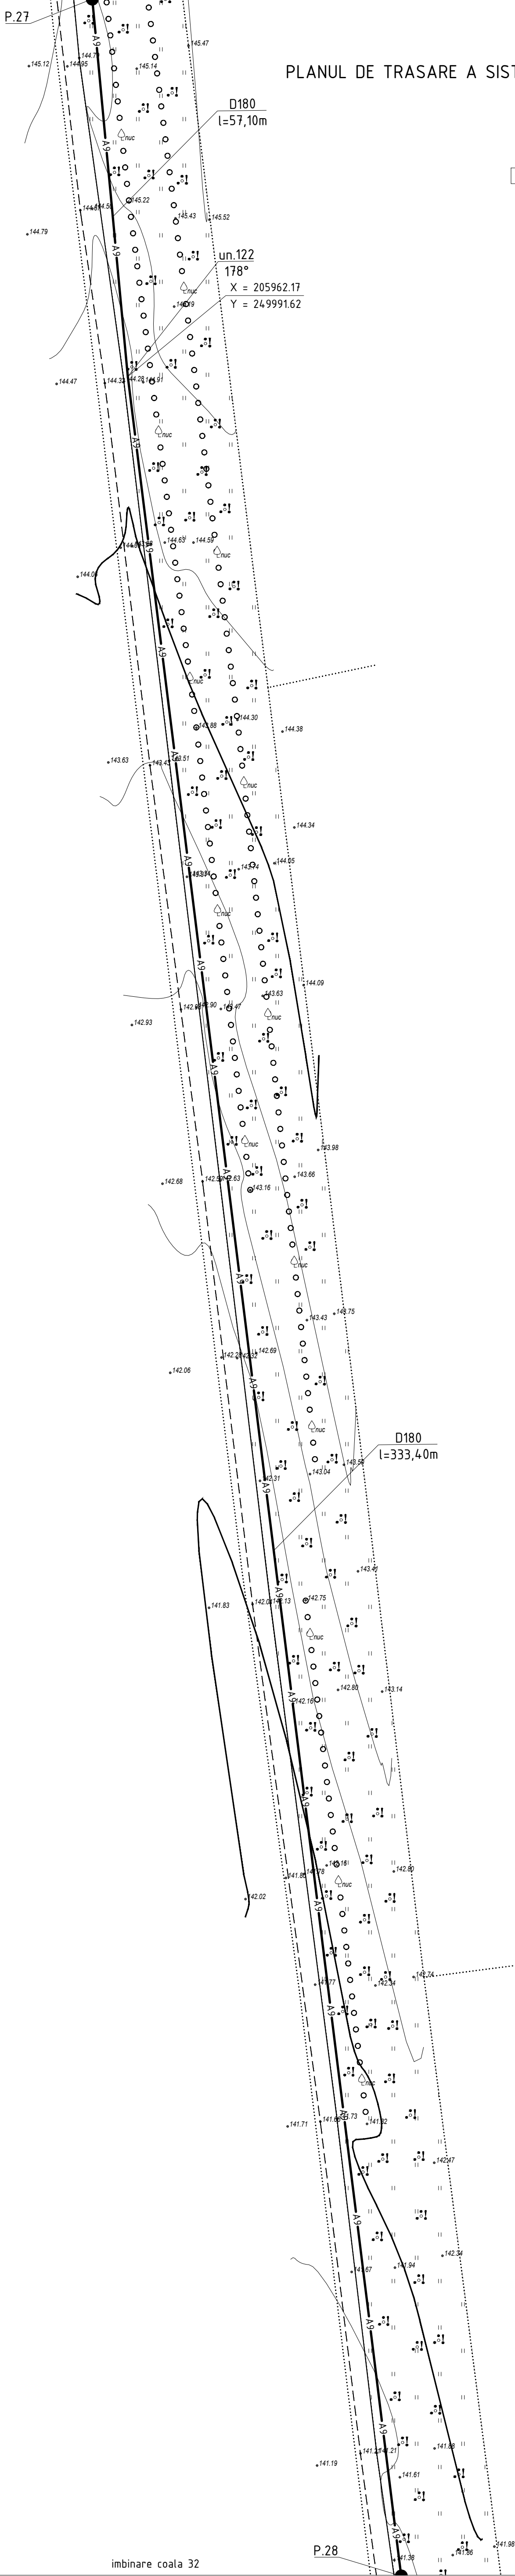


Profilul longitudinal al aductiunii apei de la F-6 pina la F-14 vezi coala 90, 91, 92, 93, 94, 95, 96, 97, 98, 99, 100, 101, 102, 103, 104, 105, 106, 107, 108, 109, 110, 111, 112, 113, 114, 115, 116.

Sistemul de coordonate: "MOLDREFF-99"
Sistemul de altitudini: Baltic

						01/25-AE		
						Construcia retelei magistrale de alimentare cu apa in localitatile Maximovca (rezervoare pentru apa pe teren nr. cadastral 1032104100), Mereni (rezervoare pentru apa pe nr. cadastral 1034212065), Chirca (castele de apa pe teren nr. cadastral 1018210102), Bolnaresti Noi, Bolnaresti, Salcia, r-nul Aneni Noi		
Sch.	Cant.	Coala	Nr.doc.	Semn.	Data	Sistemul de alimentare cu apa	Etapa	Coala
							PE	31
Sp. princ.	Rosca C.				01.25	Planul de trasare a sistemului de alimentare cu apa (Sc 1:500)	"FLUXPROIECT" S.R.L.	
Elaborat	Cretu I.				01.25			

Nr. inventar	Semnatura si data	
Coordonat		


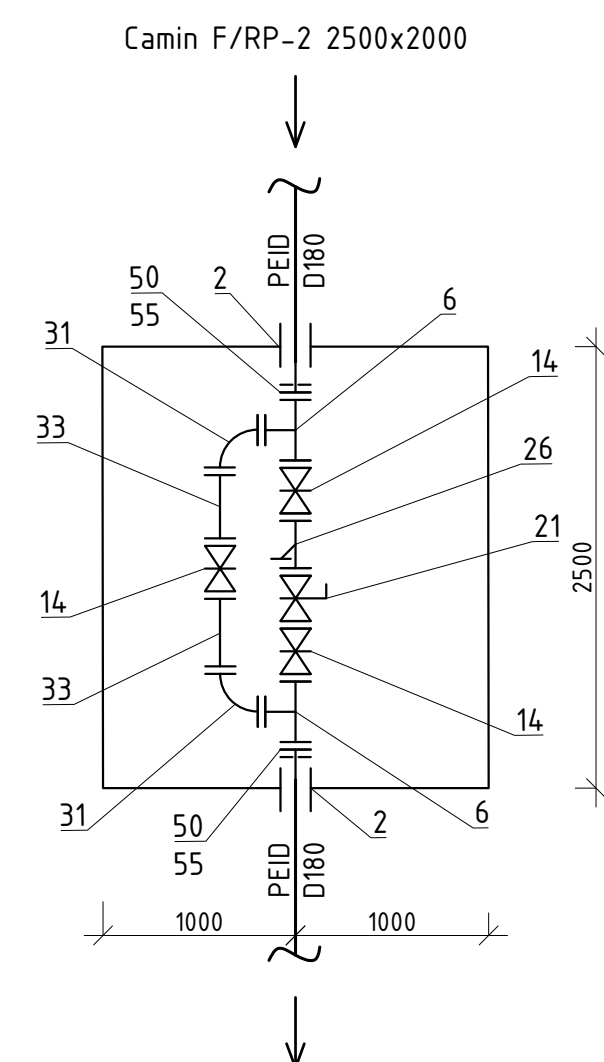


Profilul longitudinal al aductiunii apei de la F-6 pina la F-14 vezi coala 90, 91, 92, 93, 94, 95, 96, 97, 98, 99, 100, 101, 102, 103, 104, 105, 106, 107, 108, 109, 110, 111, 112, 113, 114, 115, 116.

						01/25 - AE			
						Construcția rețelei magistrale de alimentare cu apă în localitățile Maximoșca (rezervare pentru apă pe teren nr. cadastral 103204/01), Hereni (rezervare pentru apă pe nr. cadastral 103422/085), Chirca (castele de apă pe teren nr. cadastral 1018210/02, Botoșarești Noi, Botoșarești, Sălcia, r-nul Anenii Noi)			
Sch.	Canț.	Coala	Nr.doc.	Semn.	Data		Etapa	Coala	Coli
						Sistemul de alimentare cu apă	PE	32	
Sp. princ.		Rosca C.		0125					
Elaborat		Crefu I.		0125					
Planul de trasare a sistemului de alimentare cu apă (Sc 1:500)						"FLUXPROIECT" S.R.L.			

P.29
D180
l=15,20m
CG-10
D2000
X = 205227.18
Y = 250079.25
X = 205227.87
Y = 250083.70
F-13
D1500

PLANUL DE TRASARE A SISTEMULUI DE ALIMENTARE CU APA (Sc 1:500)

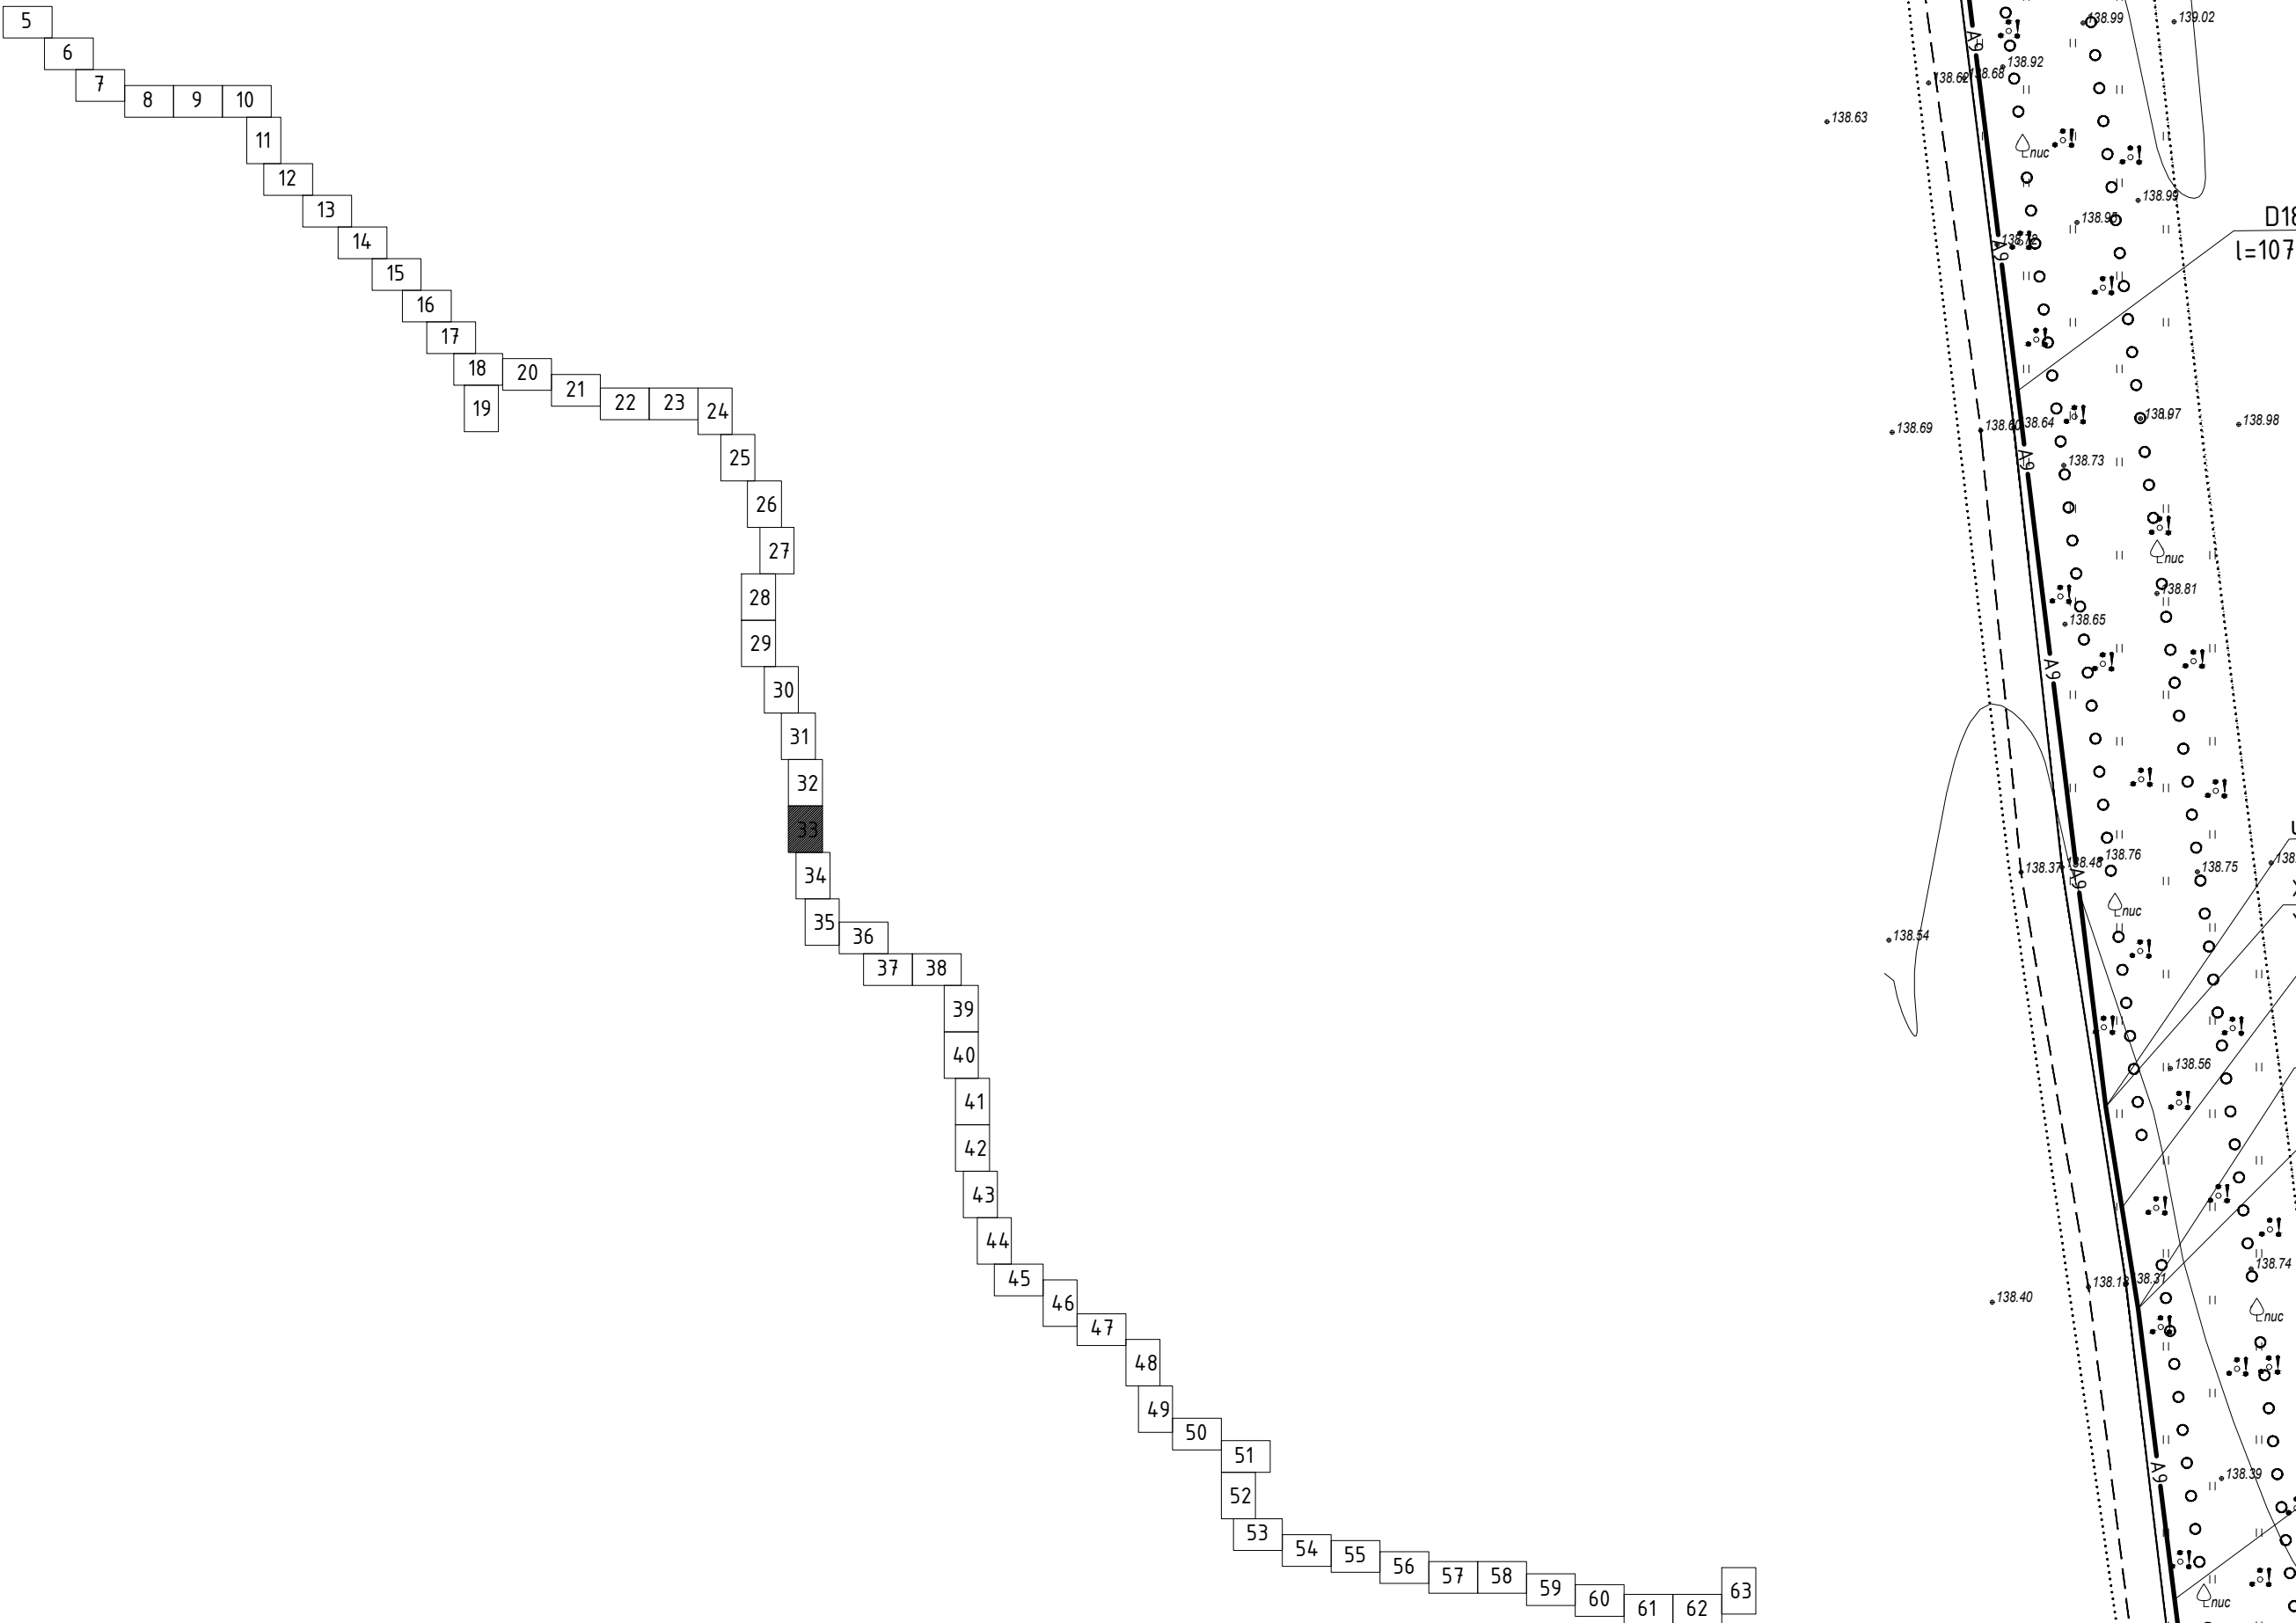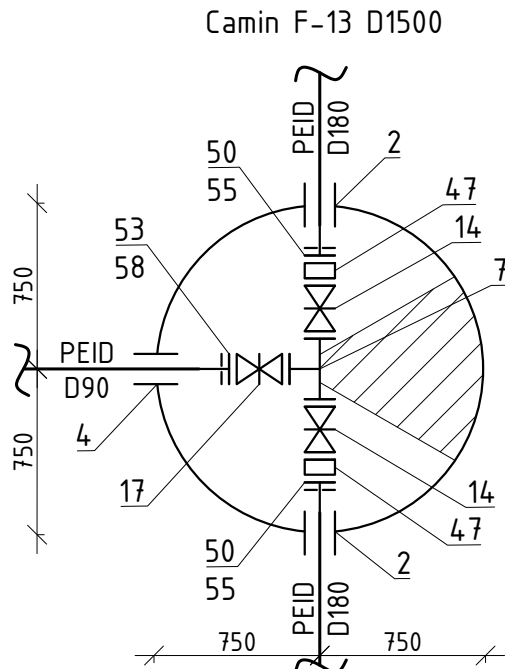




imbinare coala 34

Sistemul de coordonate: "MOLDREFF-99"
Sistemul de altitudine: Baltic

Profilul longitudinal al aductiunii apei de la F-6 pina la F-14 vezi coala 90, 91, 92, 93, 94, 95, 96, 97, 98, 99, 100, 101, 102, 103, 104, 105, 106, 107, 108, 109, 110, 111, 112, 113, 114, 115, 116.

Nr. inventar	Semnatura si data	
Coordonat		

									01/25-AE
Construcia retelei magistrale de alimentare cu apa in localitatile Maximovca (rezervoare pentru apa pe teren nr. cadastral 1032104-100), Mereni (rezervoare pentru apa pe nr. cadastral 1034-212065), Chirca (castele de apa pe teren nr. cadastral 1018210102), Botnaresti Noi, Botnaresti, Salcia, r-nul Aneni Noi									
Sch.	Cant.	Coala	Nr.doc.	Semn.	Data	Sistemul de alimentare cu apa		Etapa	Coala
Sp. princ.	Rosca C.				01.25			PE	33
Elaborat	Cretu I.				01.25	Planul de trasare a sistemului de alimentare cu apa (Sc 1:500)		"FLUXPROIECT" S.R.L.	

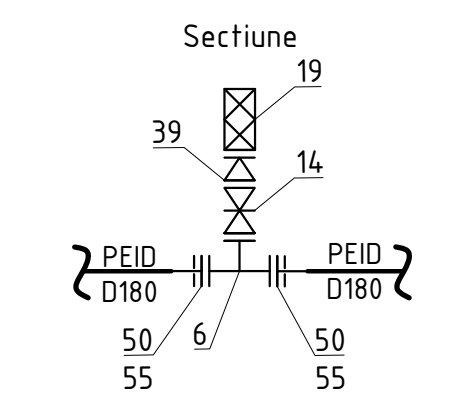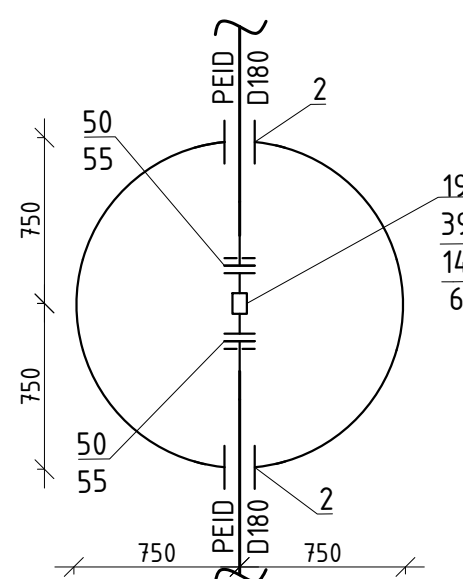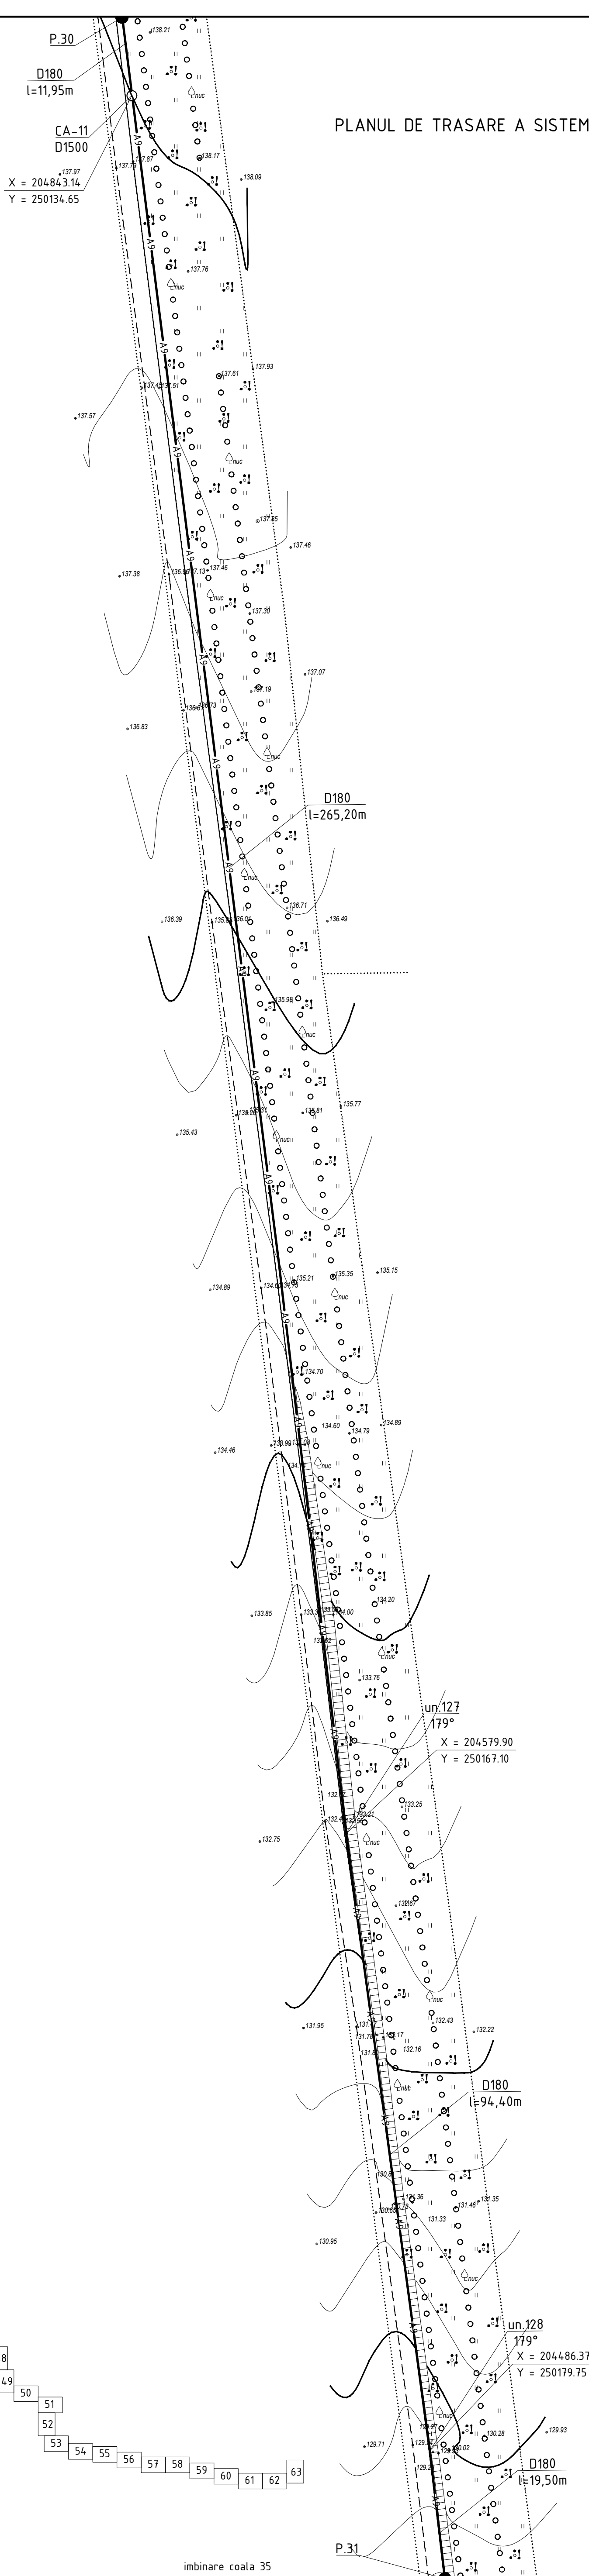

The drawing consists of two parts: a plan view on the left and a longitudinal section on the right.

Plan View (Left): Shows a road layout with 63 numbered stations. The stations are arranged in a series of steps, indicating a winding road. The stations are numbered from 5 to 63.

Longitudinal Section (Right): Shows the road's profile with elevations and stationing. The road is labeled with 'un.127' and 'un.128'. The elevation of the road is given as 179°. The horizontal distance is given as X = 204579.90 and Y = 250167.10. The road is also labeled with 'D180' and 'E=94.40m'. The road is shown with a dashed line indicating the centerline and solid lines indicating the road edges. The road is also shown with a solid line indicating the road's profile. 


						01/25 - AE			
						Construcția rețelei magistrale de alimentare cu apă în localitatea Maximovca (rezervare pentru apa pe teren nr. cadastral 1032/04.00), Măreni (rezervare pentru apa pe nr. cadastral 1034/212085), Chirca (castele de apă pe teren nr. cadastral 10182/0102), Botoșarestii Noi, Botoșaresti, Sălci, r-nul Aneni Noi			
Sch.	Cant.	Coala	Nr.doc.	Semn.	Data		Etapă	Coala	Coli
						Sistemul de alimentare cu apă			
Sp. princ.	Rosca C.				01/25		PE	34	
Elaborat	Cretu I.				01/25	Planul de trăsare a sistemului de alimentare cu apă [Sc 1:500]			
						"FLUXPROIECT" S.R.L.			

Profilul longitudinal al aductiunii apei de la F-6 pina la F-14 vezi coala 90, 91, 92, 93, 94, 95, 96, 97, 98, 99, 100, 101, 102, 103, 104, 105, 106, 107, 108, 109, 110, 111, 112, 113, 114, 115, 116.

						01/25 - AE			
						Construcția rețelei magistrale de alimentare cu apă în localitatea Maximovca (rezervare pentru apa pe teren nr. cadastral 1032/04.00), Măreni (rezervare pentru apa pe nr. cadastral 1034/212085), Chirca (castele de apă pe teren nr. cadastral 10182/0102), Botoșarestii Noi, Botoșaresti, Sălci, r-nul Anenii Noi			
Sch.	Cant.	Coala	Nr.doc.	Semn.	Data		Etapă	Coala	Coli
						Sistemul de alimentare cu apă			
Sp. princ.	Rosca C.				01/25		PE	34	
Elaborat	Cretu I.				01/25	Planul de trăsare a sistemului de alimentare cu apă [Sc 1:500]			
						"FLUXPROIECT" S.R.L.			

imbinare coala 34

PLANUL DE TRASARE A SISTEMULUI DE ALIMENTARE CU APA (Sc 1:500)

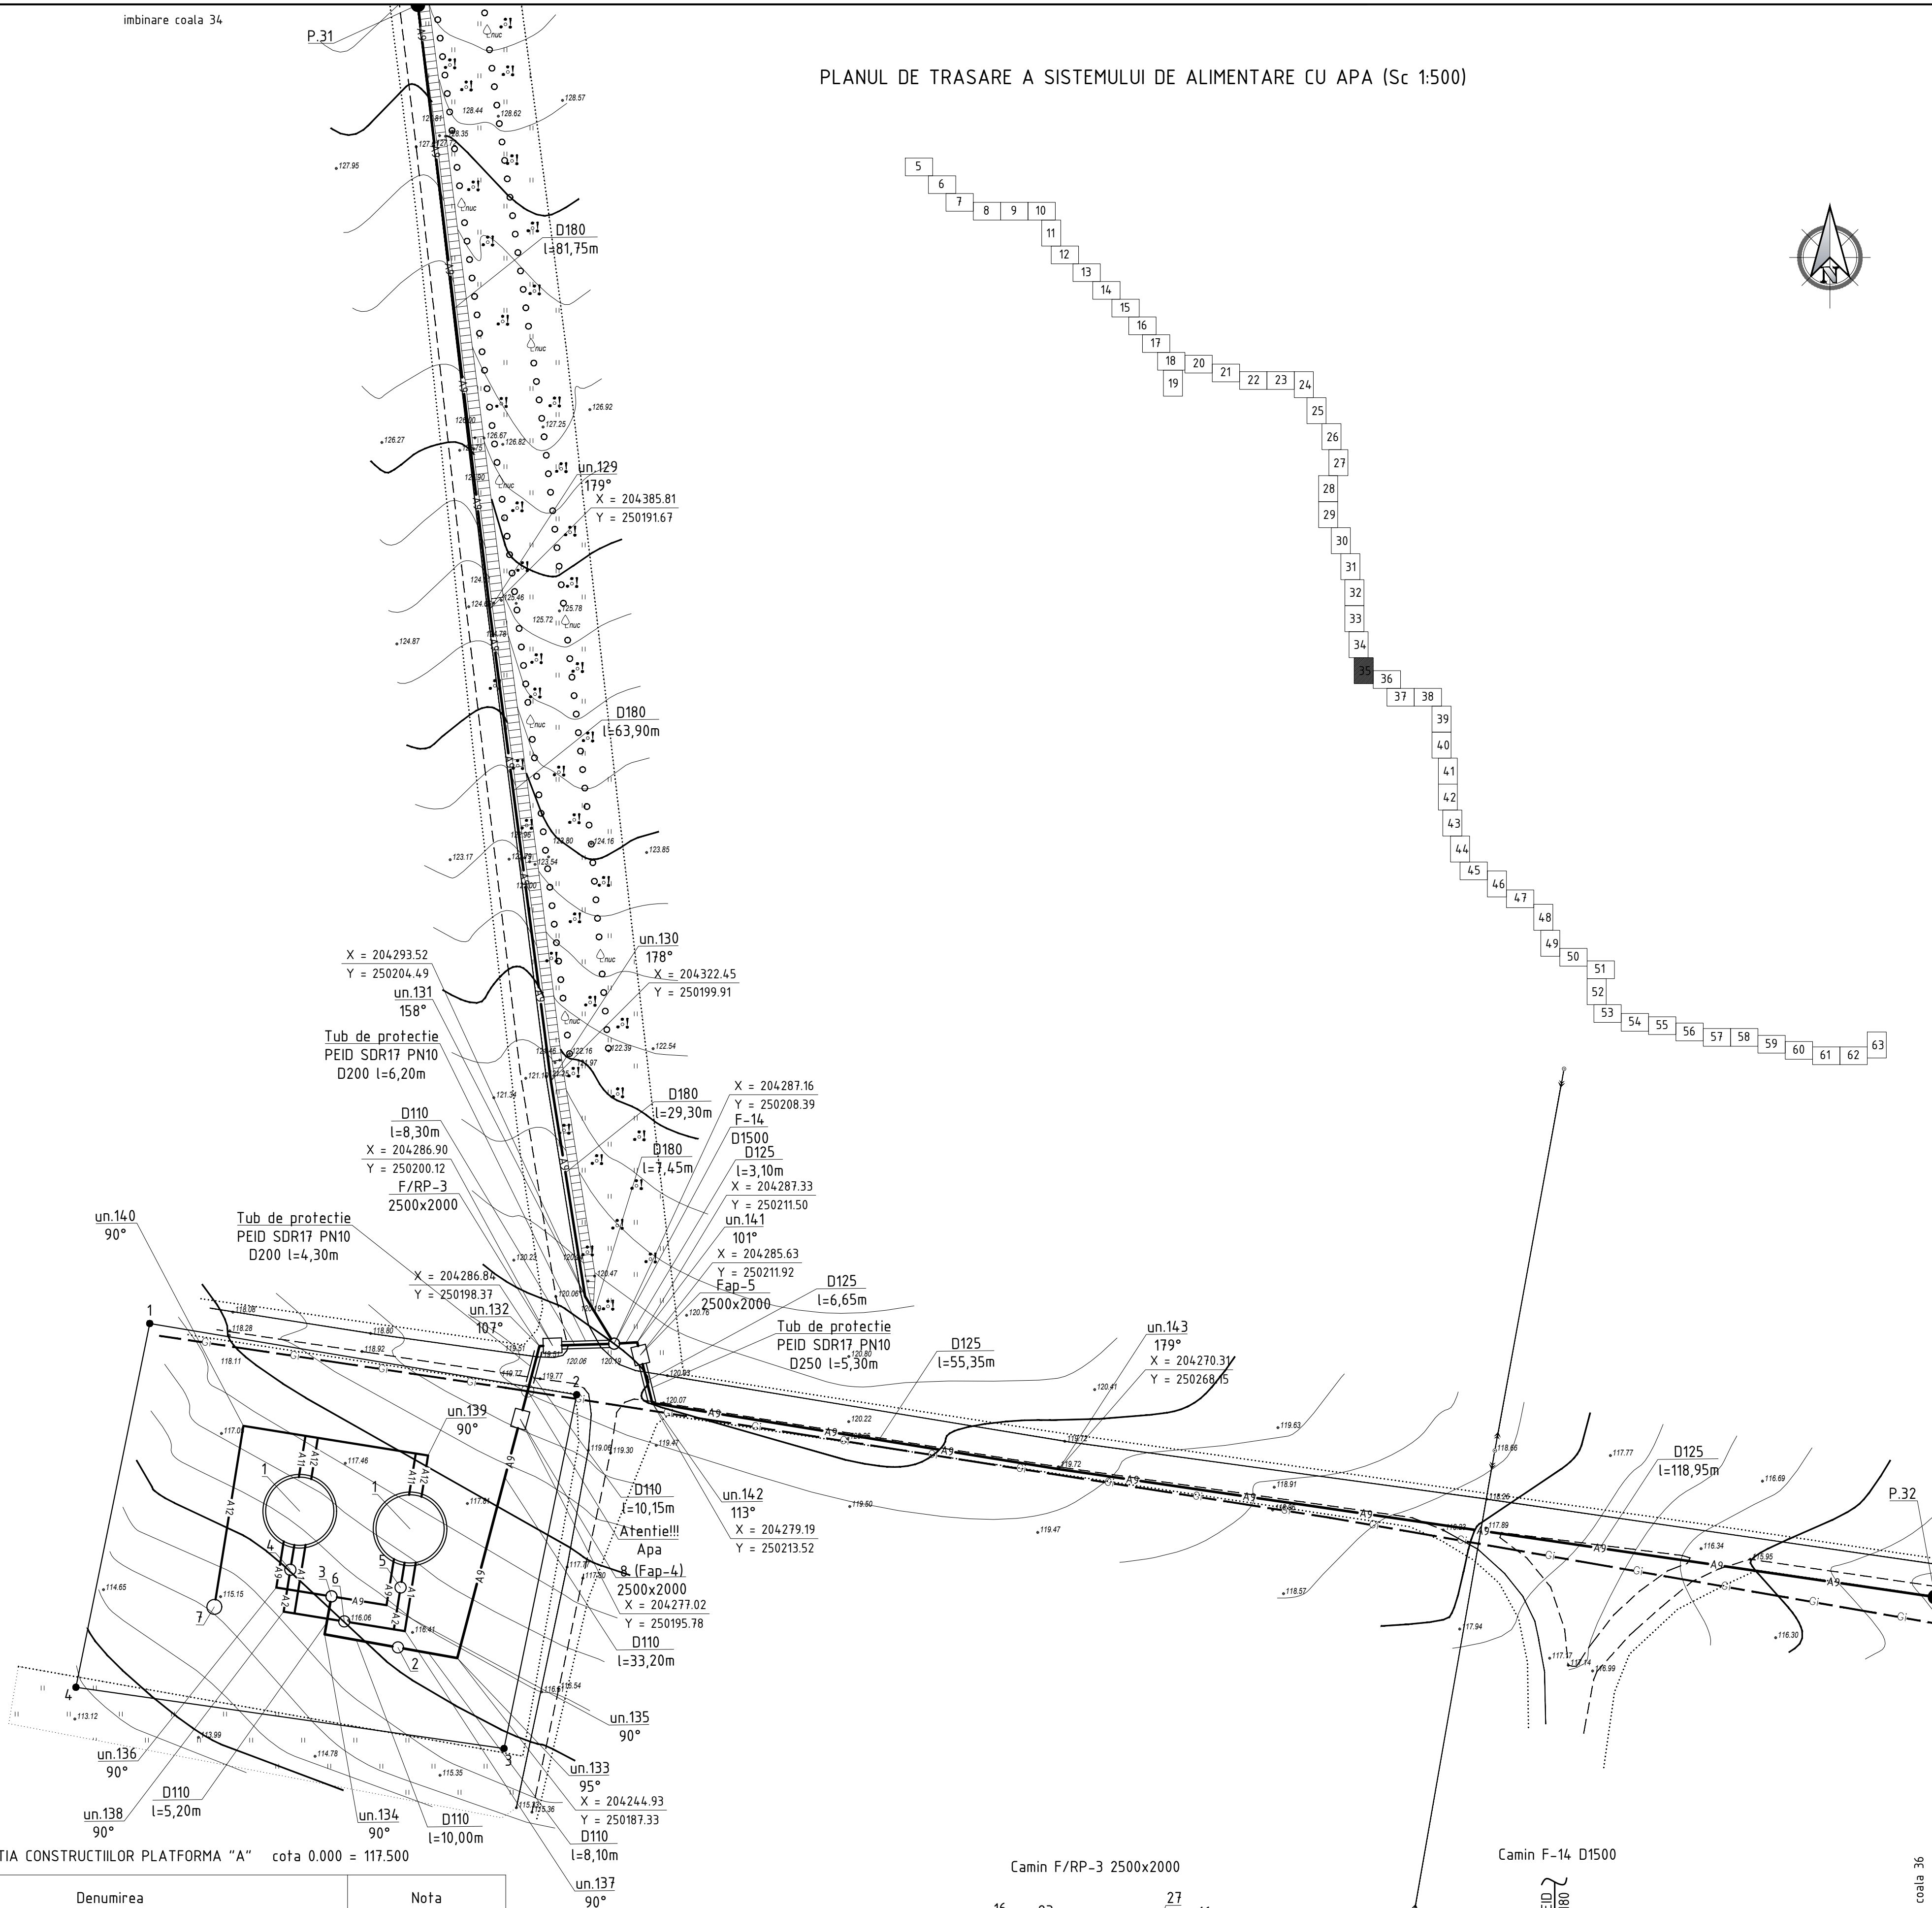

EXPLICATIA CONSTRUCTIILOR PLATFORMA "A" cota 0.000 = 117.500

	Denumirea	Nota
1	Rezervoare supraaterane de apa V=300m ³	Proiectat (01/25-B-1-TH)
2	Camin cu vana electrica (C/VE-2)	Proiectat (01/25-B-TH)
3	Camin de vizitare (F-15)	Proiectat (01/25-B-TH)
4	Camin de vizitare cu hidrant (F/HI-16)	Proiectat (01/25-B-TH)
5	Camin de vizitare cu hidrant (F/HI-17)	Proiectat (01/25-B-TH)
6	Camin de vizitare (F-18)	Proiectat (01/25-B-TH)
7	Camin de golire (CG-11)	Proiectat (01/25-B-TH)
8	Camin de golire (Fap-4)	Proiectat (01/25-B-TH)





Zona de ingradire proiectata Platforma "B"

Pozitia	Coordonata X	Coordonata Y	Hotar	Distanța, m
1	204289.8697	250146.0093	1-2	36,00
2	204280.3045	250203.3607	2-3	42,00
3	204232.7854	250193.609	3-4	36,00
4	204241.0102	250136.0966	4-1	42,00

Nota 1:
- A1 - retele de distributie a apei (vezi 01/25-B-TH.SU);
- A2 - conducta pentru combaterea incendiului (vezi 01/25-B-TH.SU);
- A9 - aductiunea apei (vezi 01/25-B-TH.SU);
- A11 - conducta preaplin (vezi 01/25-B-TH.SU);
- A12 - conducta de golire (vezi 01/25-B-TH.SU).

Nota 2:
- Caminul de vizitare C/VE-2 cu robinet cu sarter cauciucat fonta D100 cu servomotor ON/OFF, vezi 01/25-B-TH (coala 9);
- Robinet cu sarter cauciucat fonta D100 cu servomotor ON/OFF, vezi 01/25-B-TH.SU (automatizare rezervor supraateran de apa satul Mereni)

Nota 3:
- Detalierea caminelor de vizitare C/VE-2, Fap-4, F-15, F-18, F/HI-16, F/HI-17 si CG-11, vezi 01/25-B-TH.

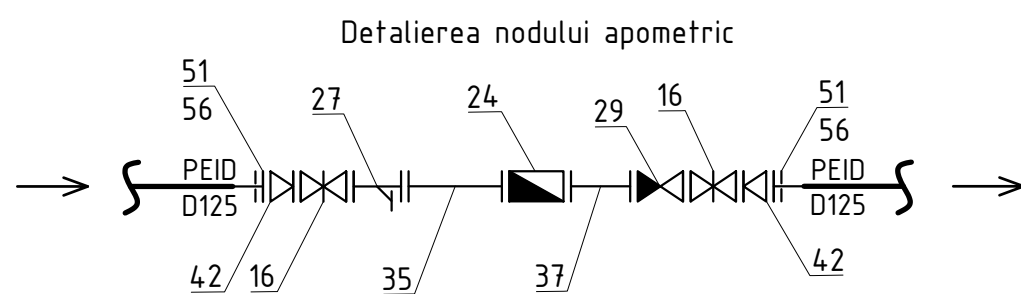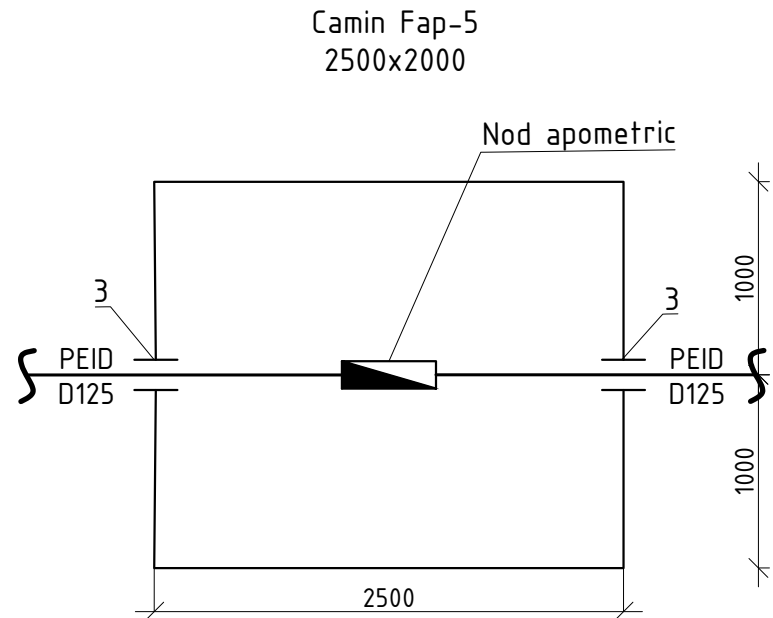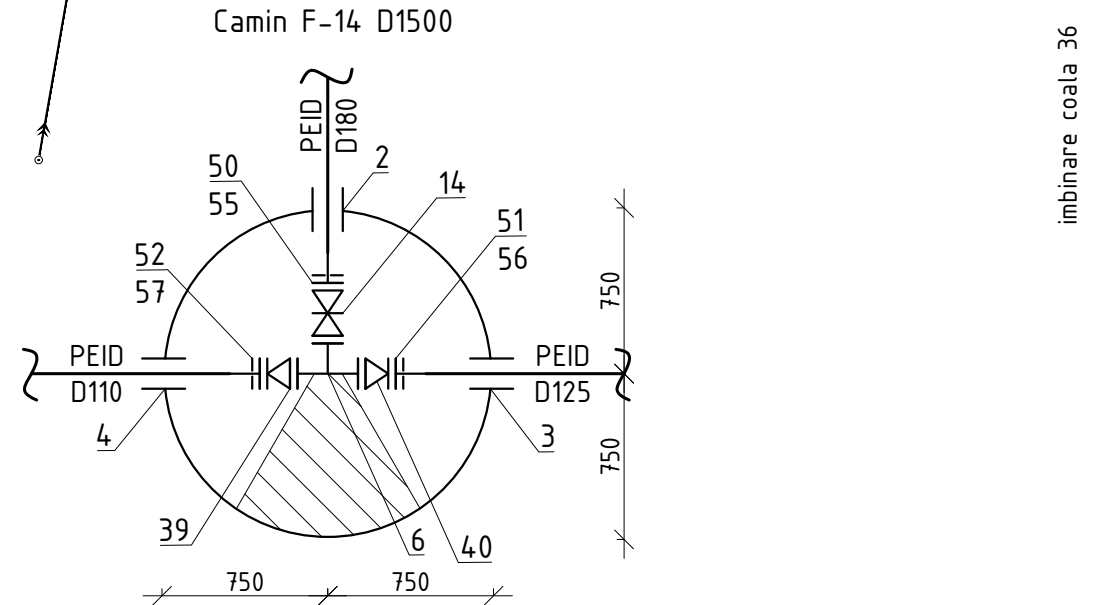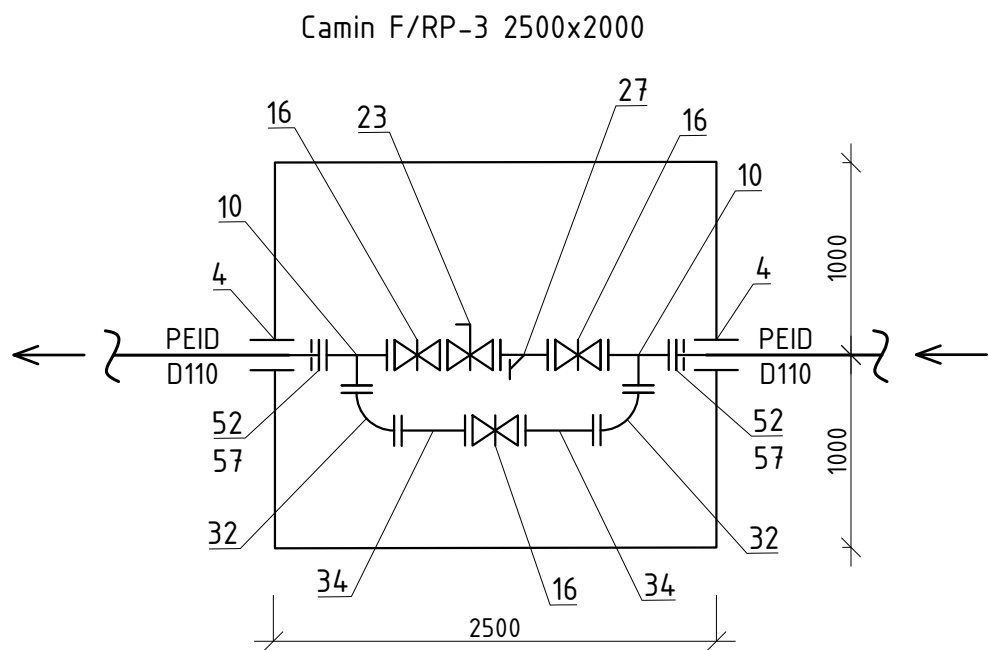


Sistemul de coordonate: "MOLDREFF-99"
Sistemul de altitudini: Baltic


Profilul longitudinal al aductiunii apei de la F-6 pina la F-14 vezi coala 90, 91, 92, 93, 94, 95, 96, 97, 98, 99, 100, 101, 102, 103, 104, 105, 106, 107, 108, 109, 110, 111, 112, 113, 114, 115, 116.

01/25-AE					Etapa		
Construcia retelei magistrale de alimentare cu apa in localitatile Maximovca (rezervoare pentru apa pe teren nr. cadastral 103204/100), Mereni (rezervoare pentru apa pe nr. cadastral 1034/212065), Chirca (castele de apa pe teren nr. cadastral 10182/10102), Bolnaresti Noi, Bolnaresti, Salcia, r-nul Anenii Noi					PE	35	
Sistemul de alimentare cu apa					Coli		
Sp. princ. Rosca C.							
Elaborat Cretu I.							
Planul de trasare a sistemului de alimentare cu apa (Sc 1:500)					"FLUXPROIECT" S.R.L.		


PLANUL DE TRASARE A SISTEMULUI DE ALIMENTARE CU APA (Sc 1:500)

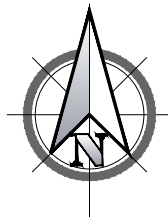

imbinare coala 35

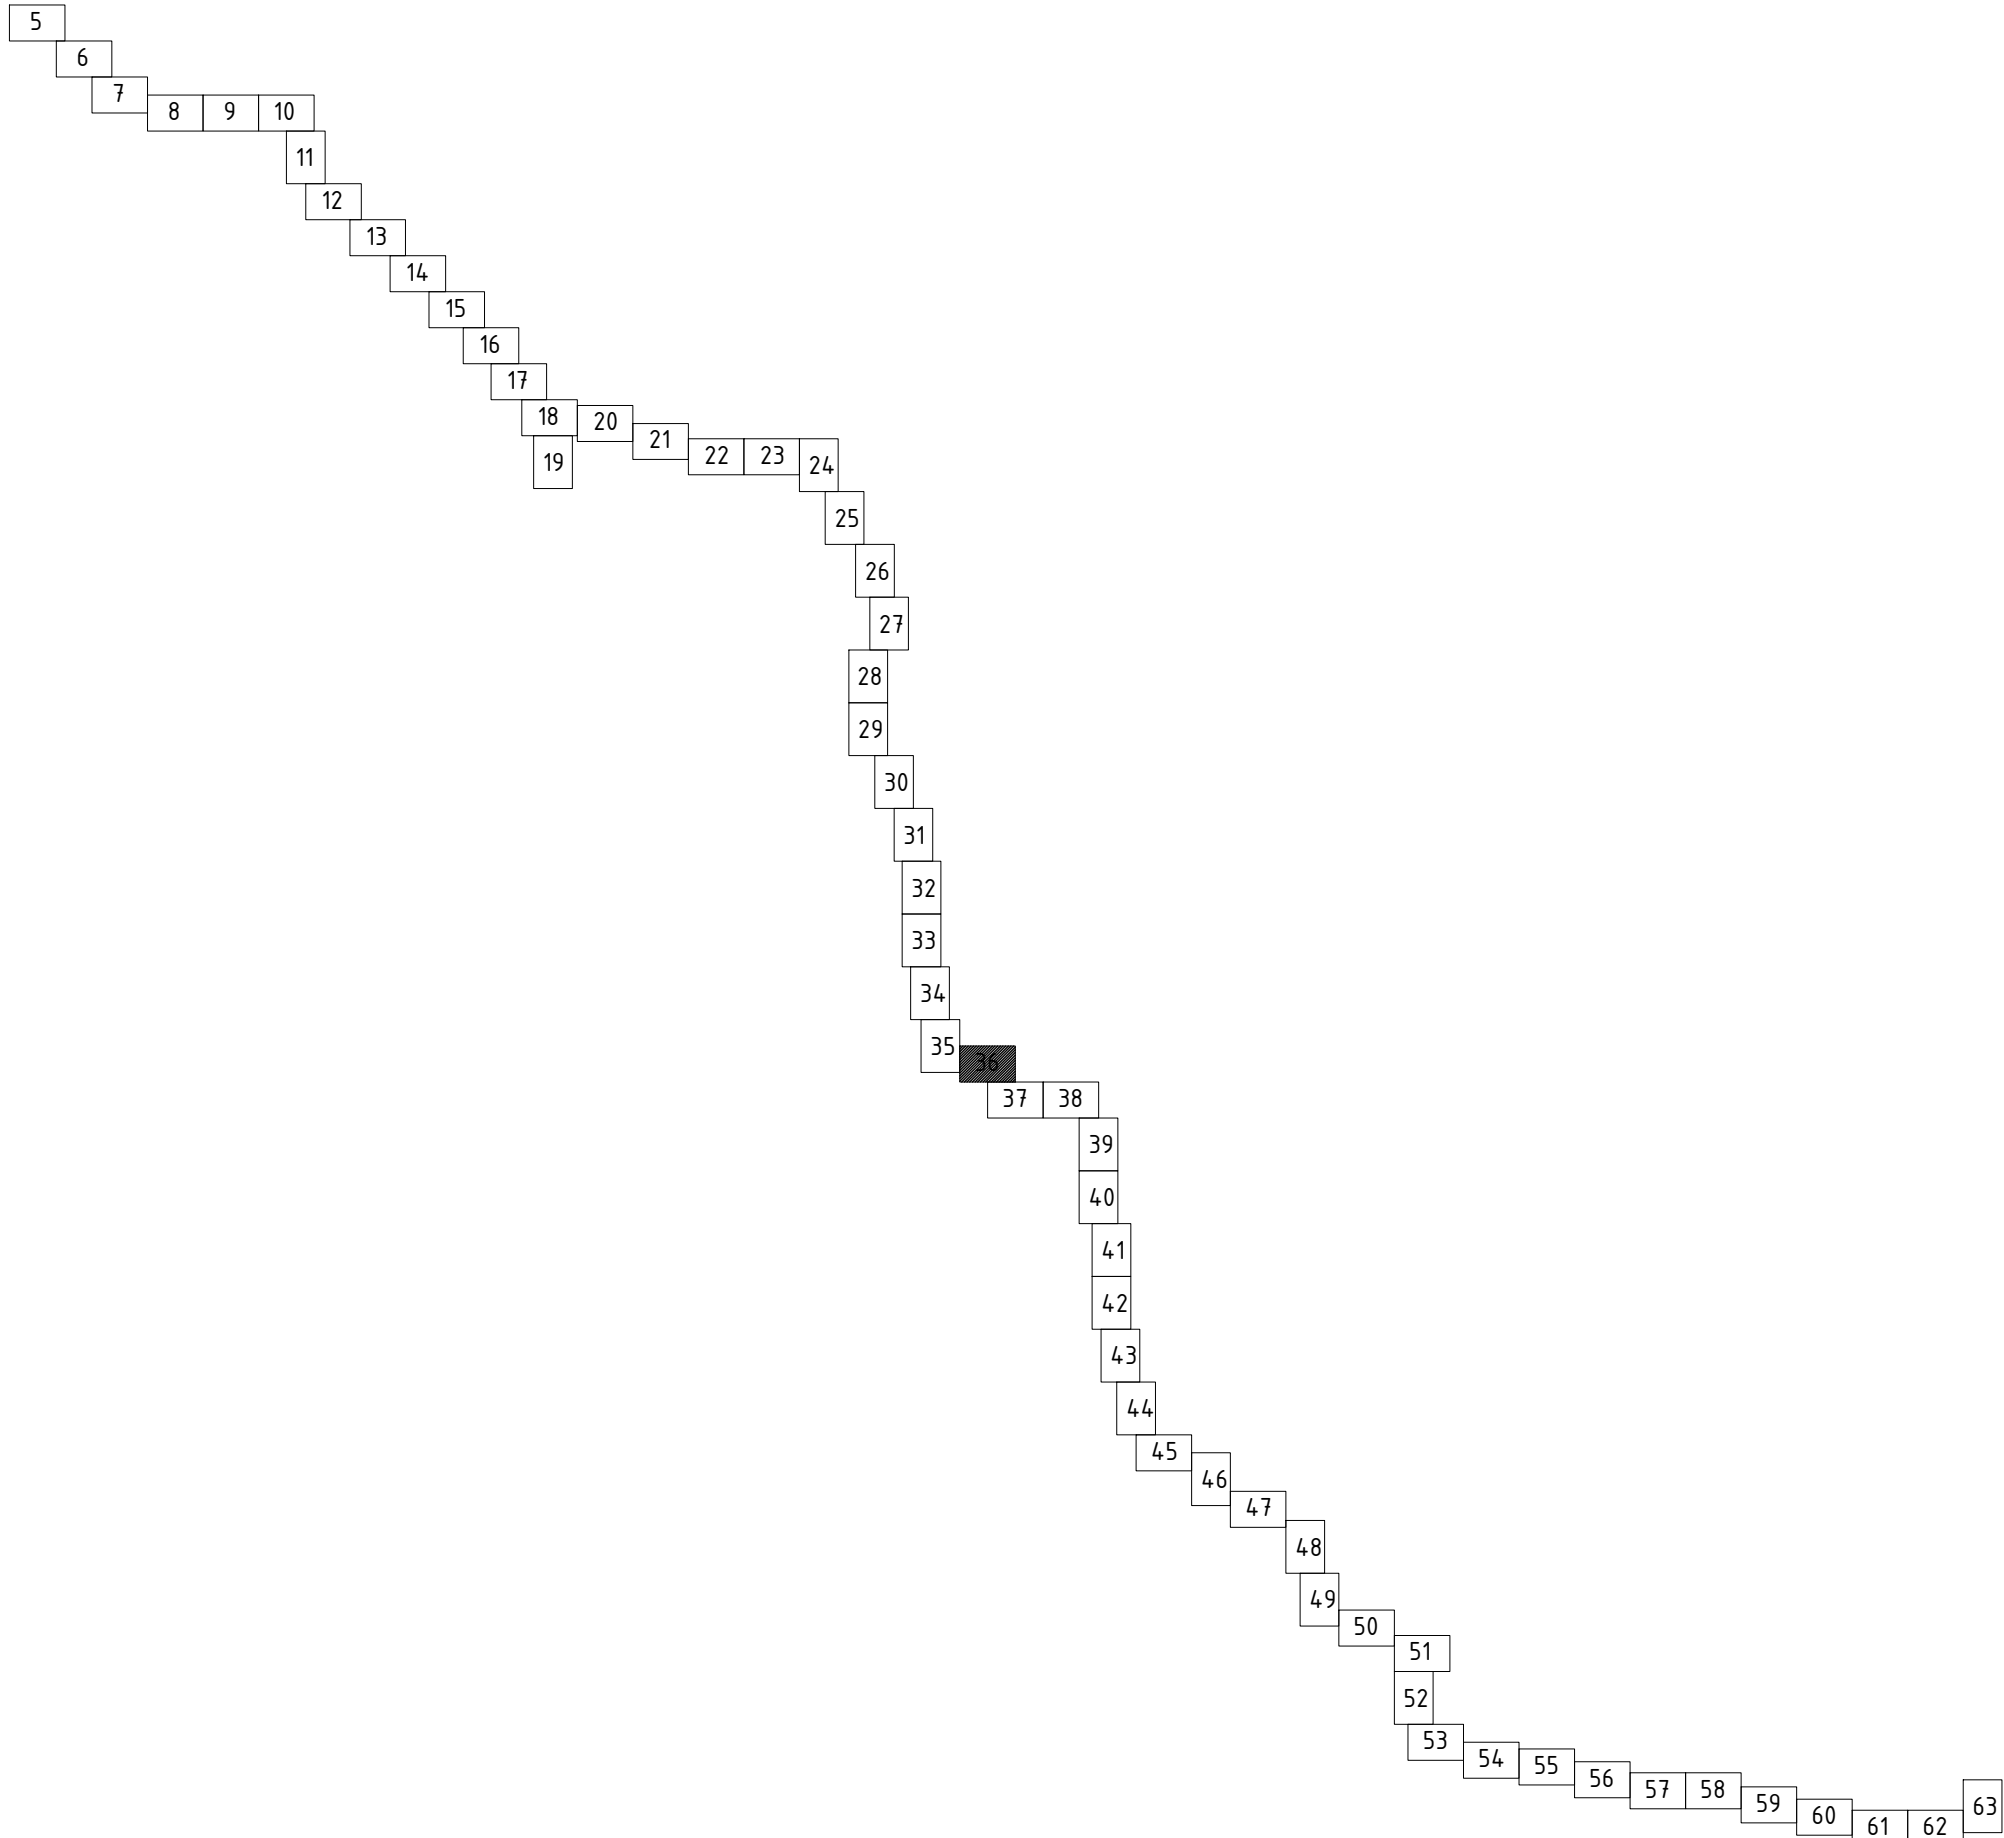

Profilul longitudinal al aductiunii apei de la F-14 pina la F-25 vezi coala 118, 119, 120, 121, 122, 123, 124, 125, 126, 127, 128, 129, 130, 131, 132, 133, 134, 135, 136, 137, 138, 139, 140, 141, 142, 143, 144, 145, 146, 147, 148..

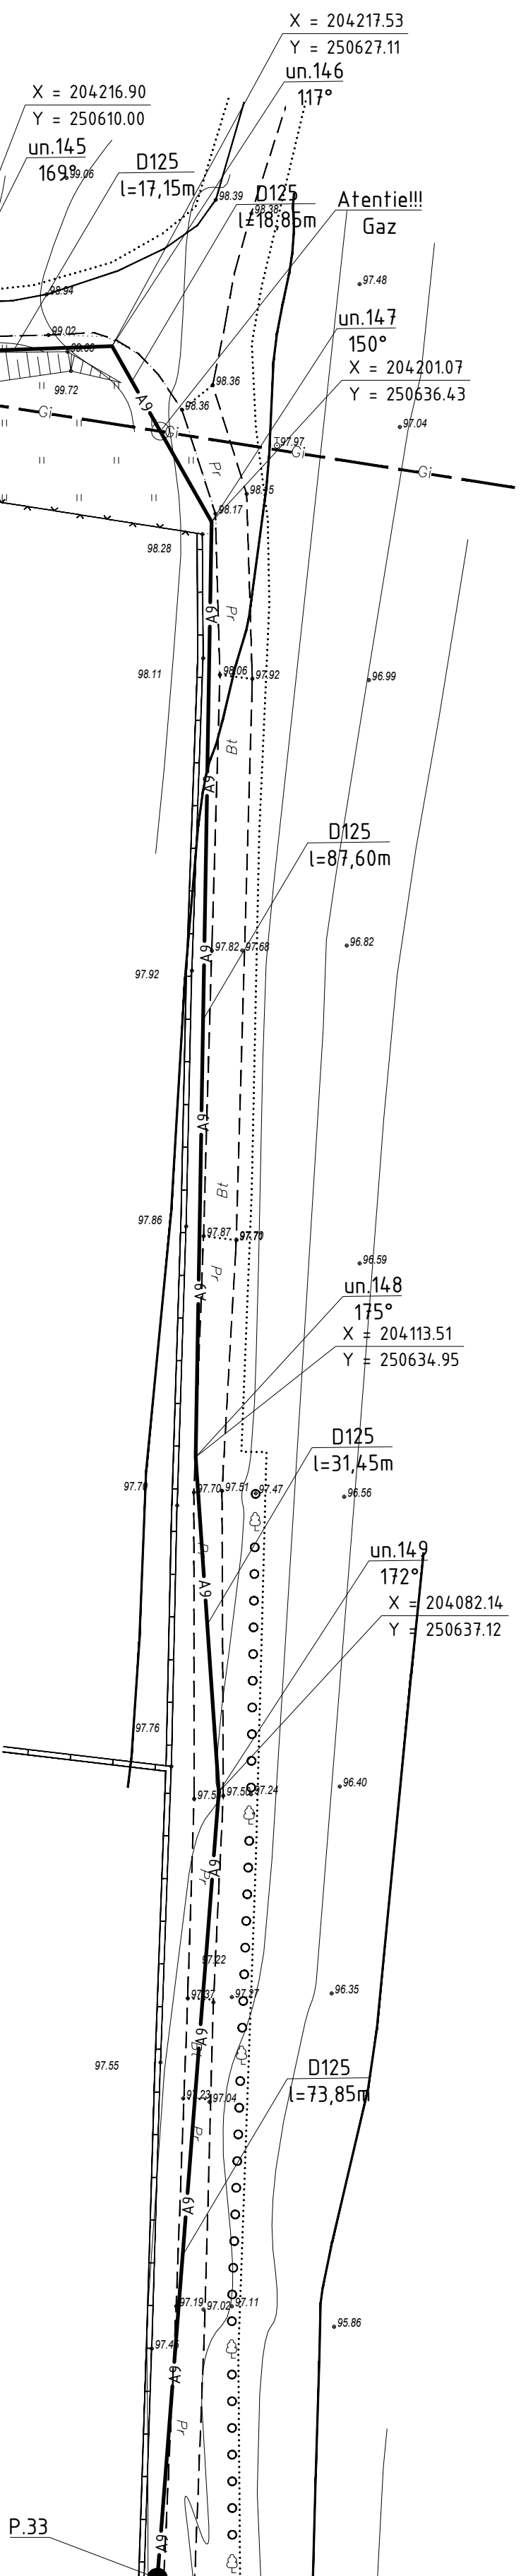


Sistemul de coordonate: "MOLDREFF-99"
Sistemul de altitudini: Baltic

imbinare coala 37

						01/25-AE		
						Construcia retelei magistrale de alimentare cu apa in localitatile Moximovca (rezervoare pentru apa pe teren nr. cadastral 1032104100), Mereni (rezervoare pentru apa pe nr. cadastral 1034212085), Chirca (castele de apa pe teren nr. cadastral 1018210102), Botnarestii Noi, Botnarestii, Salcia, r-nul Anenii Noi		
Sch.	Can.	Coala	Nr.doc.	Semn.	Data	Sistemul de alimentare cu apa	Etapa	Coala
							PE	36
Sp. princ.	Rosca C.				01.25	Planul de trasare a sistemului de alimentare cu apa (Sc 1:500)	"FLUXPROIECT" S.R.L.	
Elaborat	Cretu I.				01.25			

PLANUL DE TRASARE A SISTEMULUI DE ALIMENTARE CU APA (Sc 1:500)

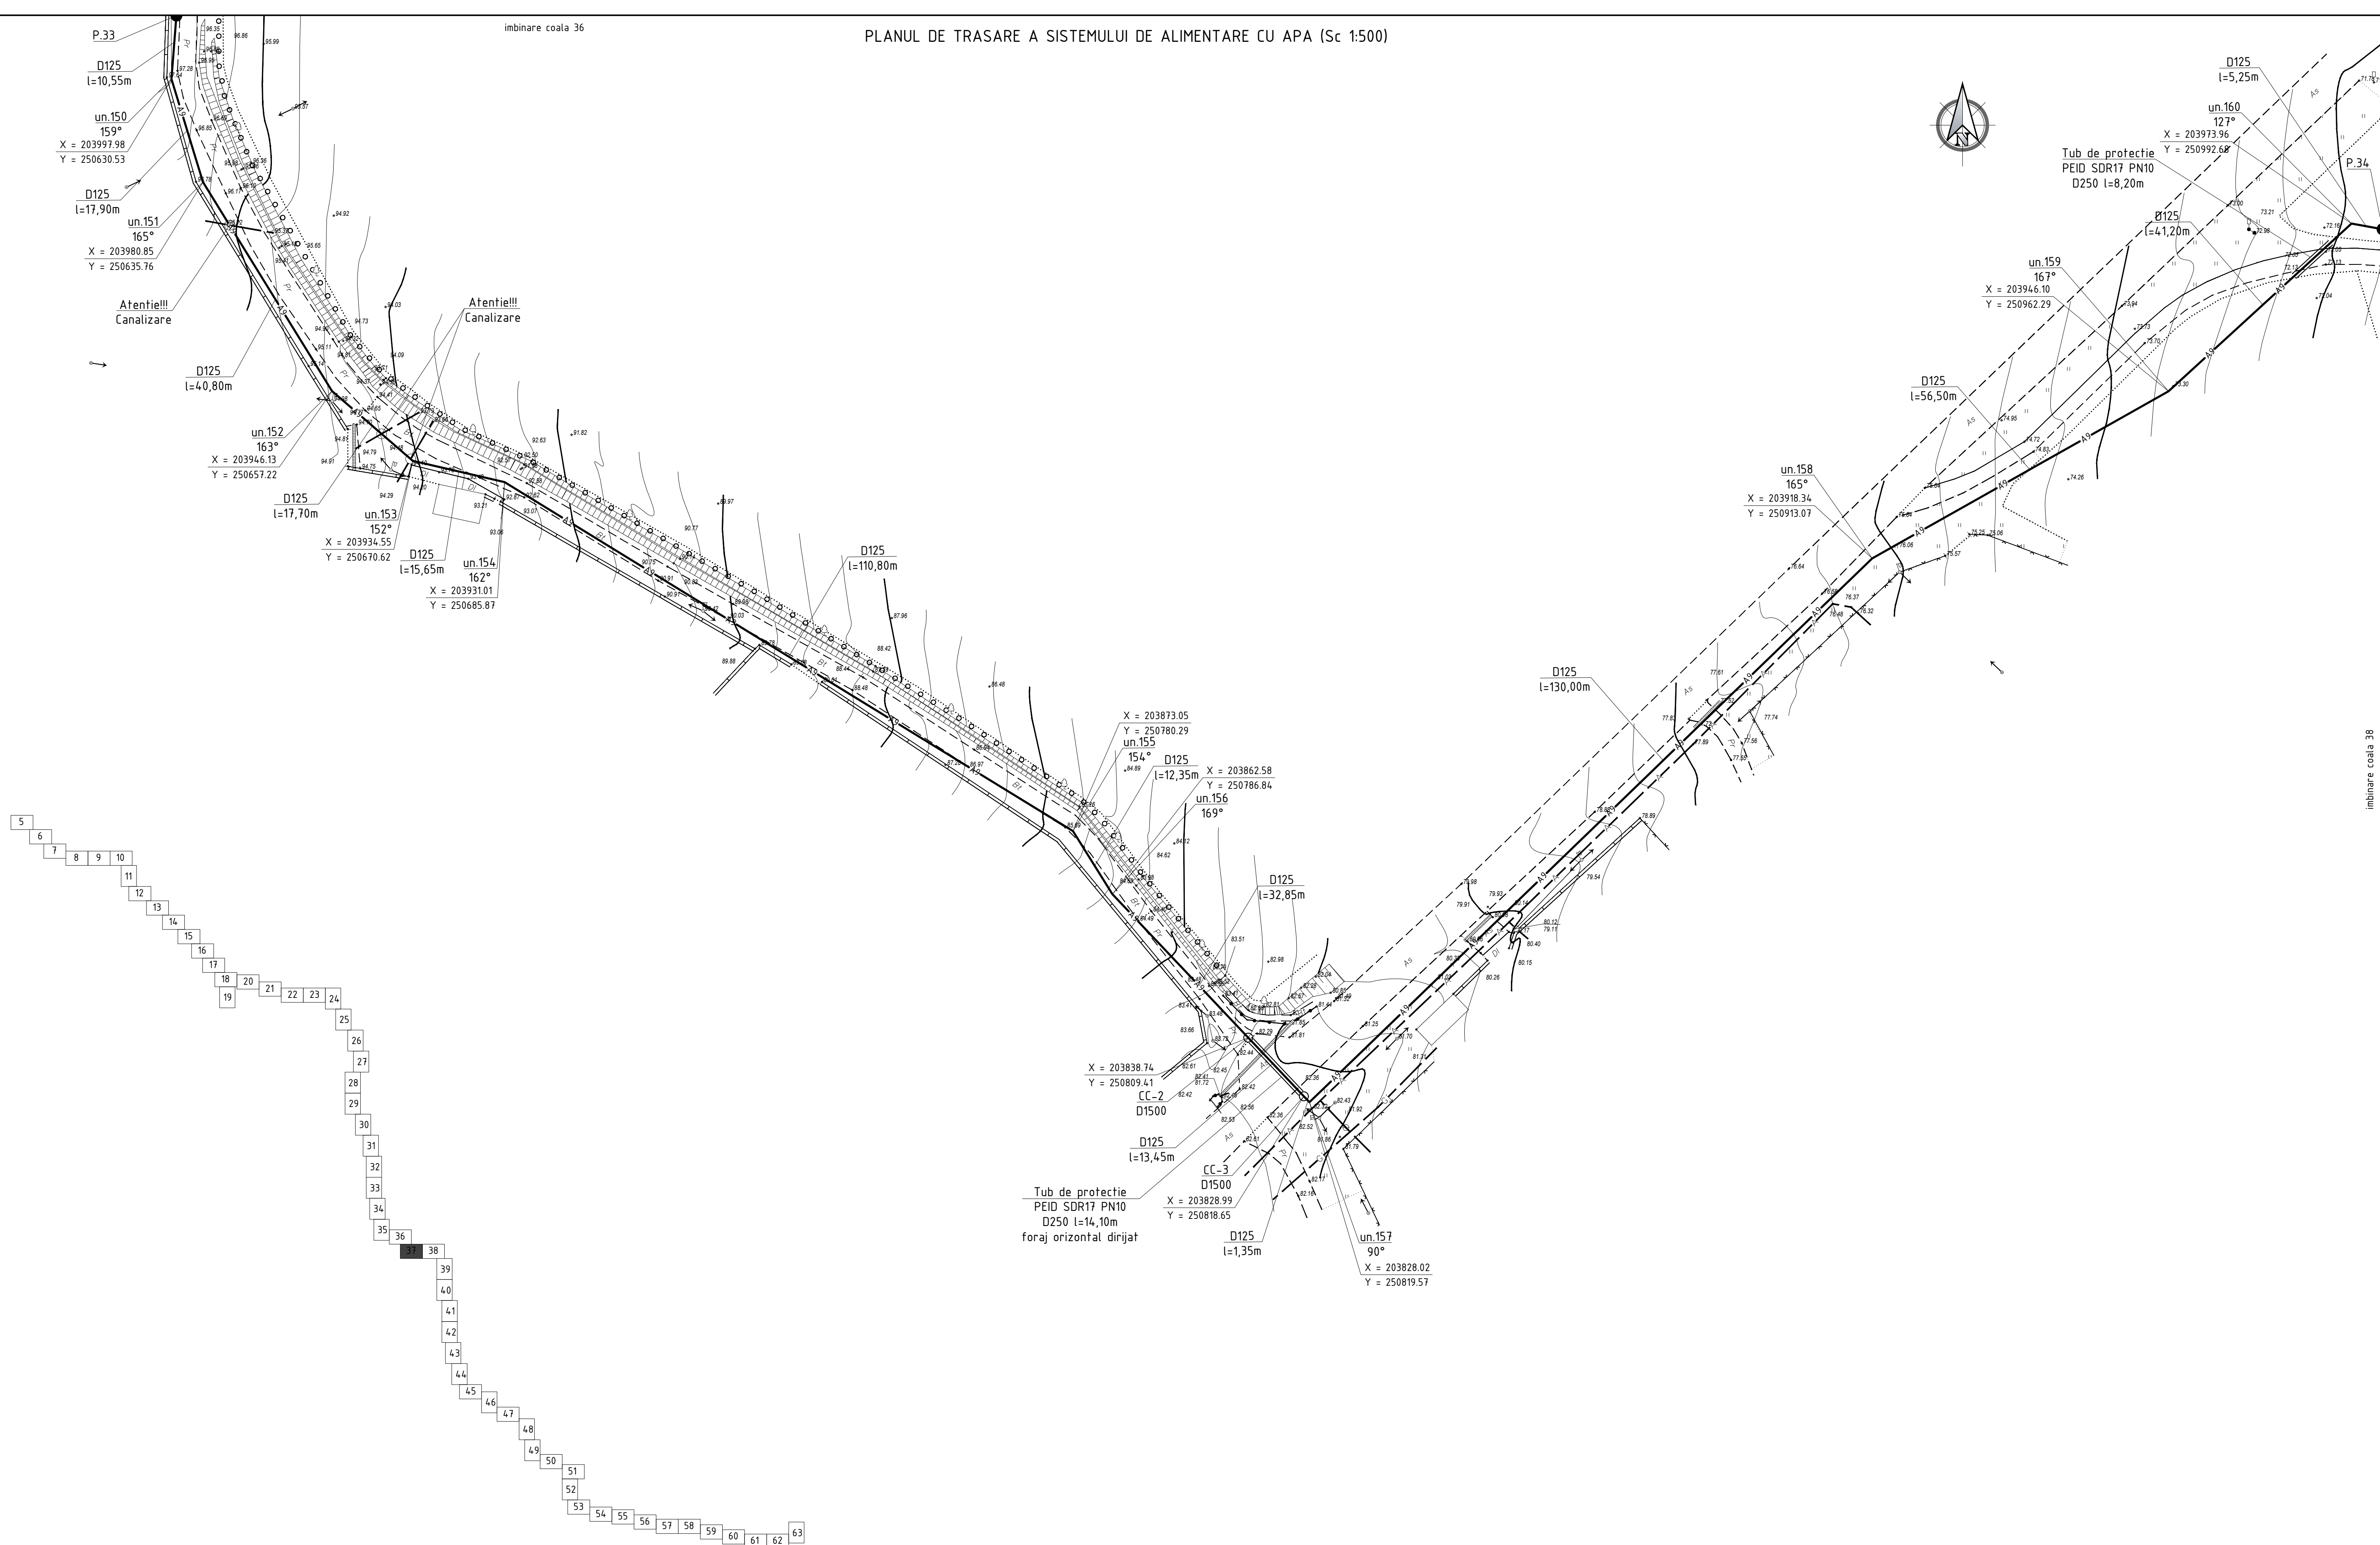



Sistemul de coordonate: "MOLDREFF-99"
Sistemul de altitudini: Baltic

						01/25-AE			
						Construcția rețelei magistrale de alimentare cu apă în localitățile Maximoșca (rezervoare pentru apă pe teren nr. cadastral 1032/04-00), Hereni (rezervare pentru apă pe nr. cadastral 1034-212085), Chirca (castele de apă pe teren nr. cadastral 10182/0102), Botoșești Noi, Botoșești, Sălcia, r-nul Anenii Noi			
Sch.	Canf.	Coala	Nr.doc.	Semn.	Data		Etapa	Coala	Coli
						Sistemul de alimentare cu apă	PE	37	
Sp. princ.		Rosca C.		0125		Planul de trasare a sistemului de alimentare cu apă (Sc 1:500)	"FLUXPROIECT" S.R.L.		
Elaborat		Crețu I.		0125					

Profilul longitudinal al aducțiunii apei de la F-14 pînă la F-25 vezi coala 118, 119, 120, 121, 122, 123, 124, 125, 126, 127, 128, 129, 130, 131, 132, 133, 134, 135, 136, 137, 138, 139, 140, 141, 142, 143, 144, 145, 146, 147, 148..

Nr. inventar	Semnatura si data				
		<i>Coordonat</i>			

PLANUL DE TRASARE A SISTEMULUI DE ALIMENTARE CU APA (Sc 1:500)

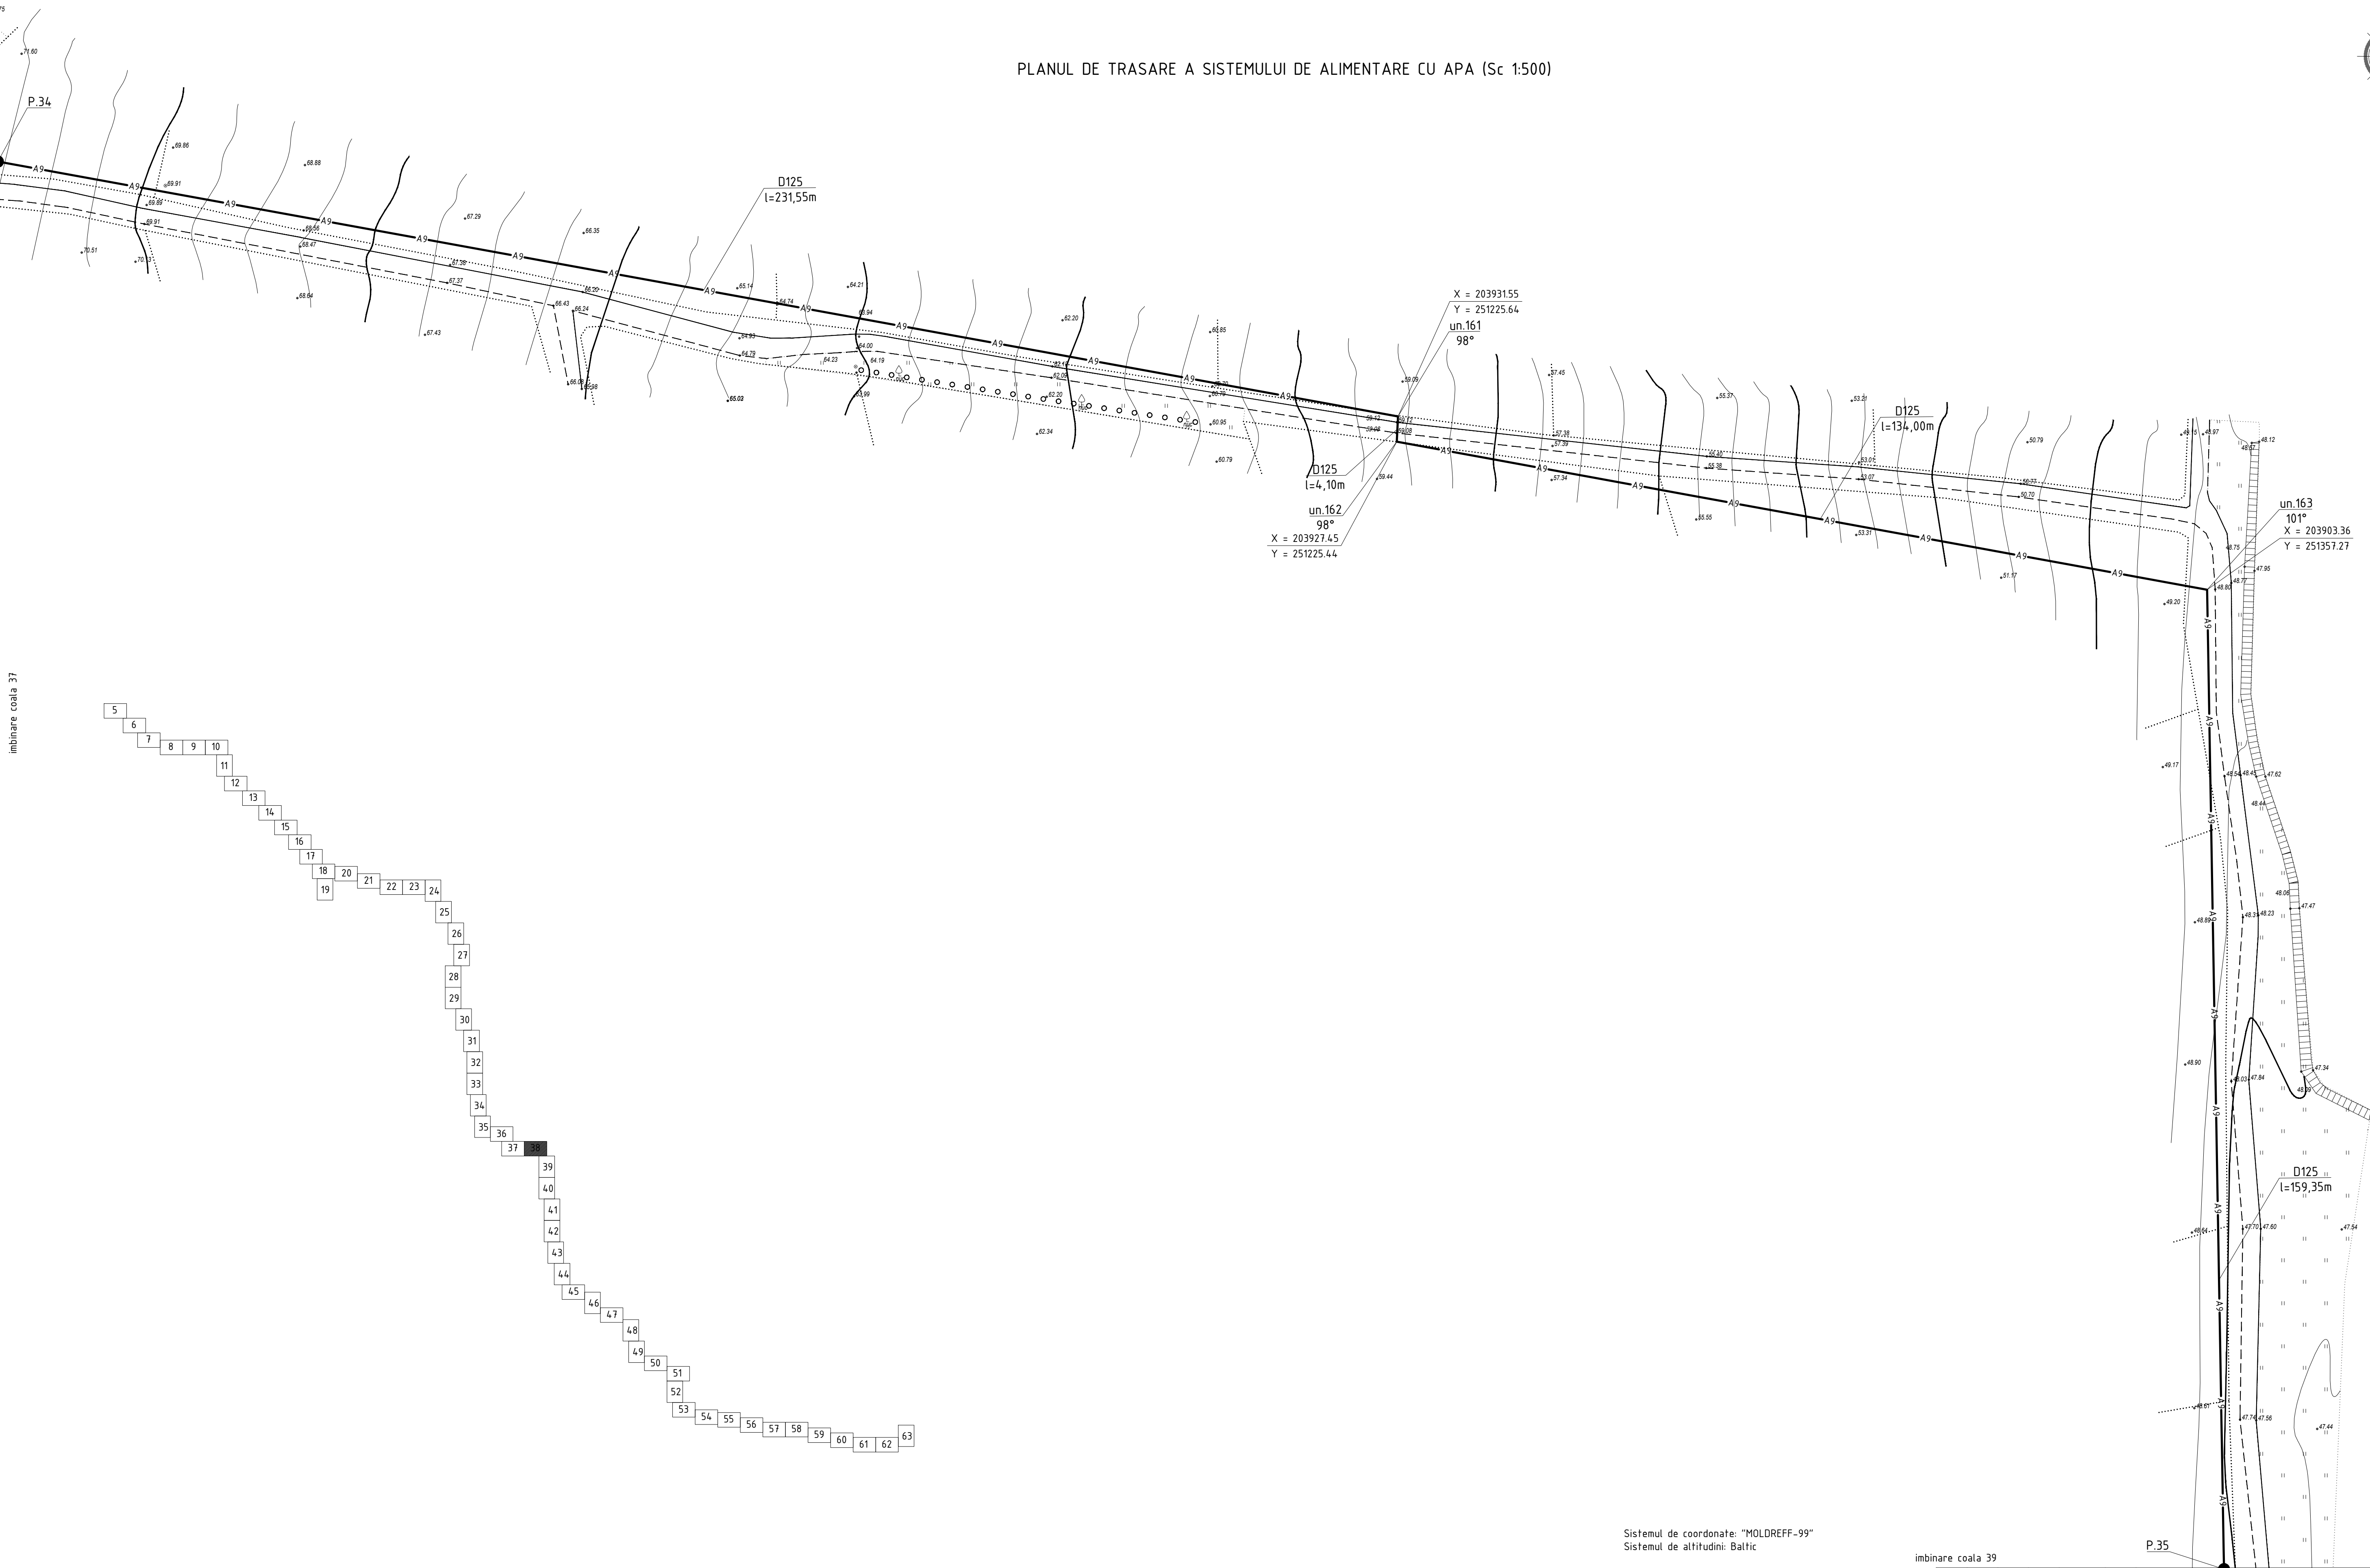
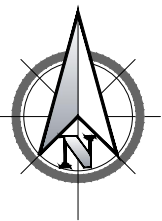


Sistemul de coordonate: "MOLDREFF-99"
Sistemul de altitudini: Baltic

imbinare coala 39

						01/25-AE			
						Construcția rețelei magistrale de alimentare cu apă în localitățile Moximovca (rezervuar pentru apă pe teren nr. cadastral 1032104100), Mereni (rezervuar pentru apă pe nr. cadastral 1034212085), Chirca (castele de apă pe teren nr. cadastral 1018210102), Botnarestii Noi, Botnarestii, Salcia, r-nul Anenii Noi			
Sch.	Cant.	Coala	Nr.doc.	Semn.	Data	Sistemul de alimentare cu apă	Etapa	Coala	Coli
							PE	38	
Sp. princ.		Rosca C.		01.25		Planul de trasare a sistemului de alimentare cu apă (Sc 1:500)	"FLUXPROIECT" S.R.L.		
Elaborat		Cretu I.		01.25					

Profilul longitudinal al aducțiunii apei de la F-14 pînă la F-25 vezi coala 118, 119, 120, 121, 122, 123, 124, 125, 126, 127, 128, 129, 130, 131, 132, 133, 134, 135, 136, 137, 138, 139, 140, 141, 142, 143, 144, 145, 146, 147, 148..

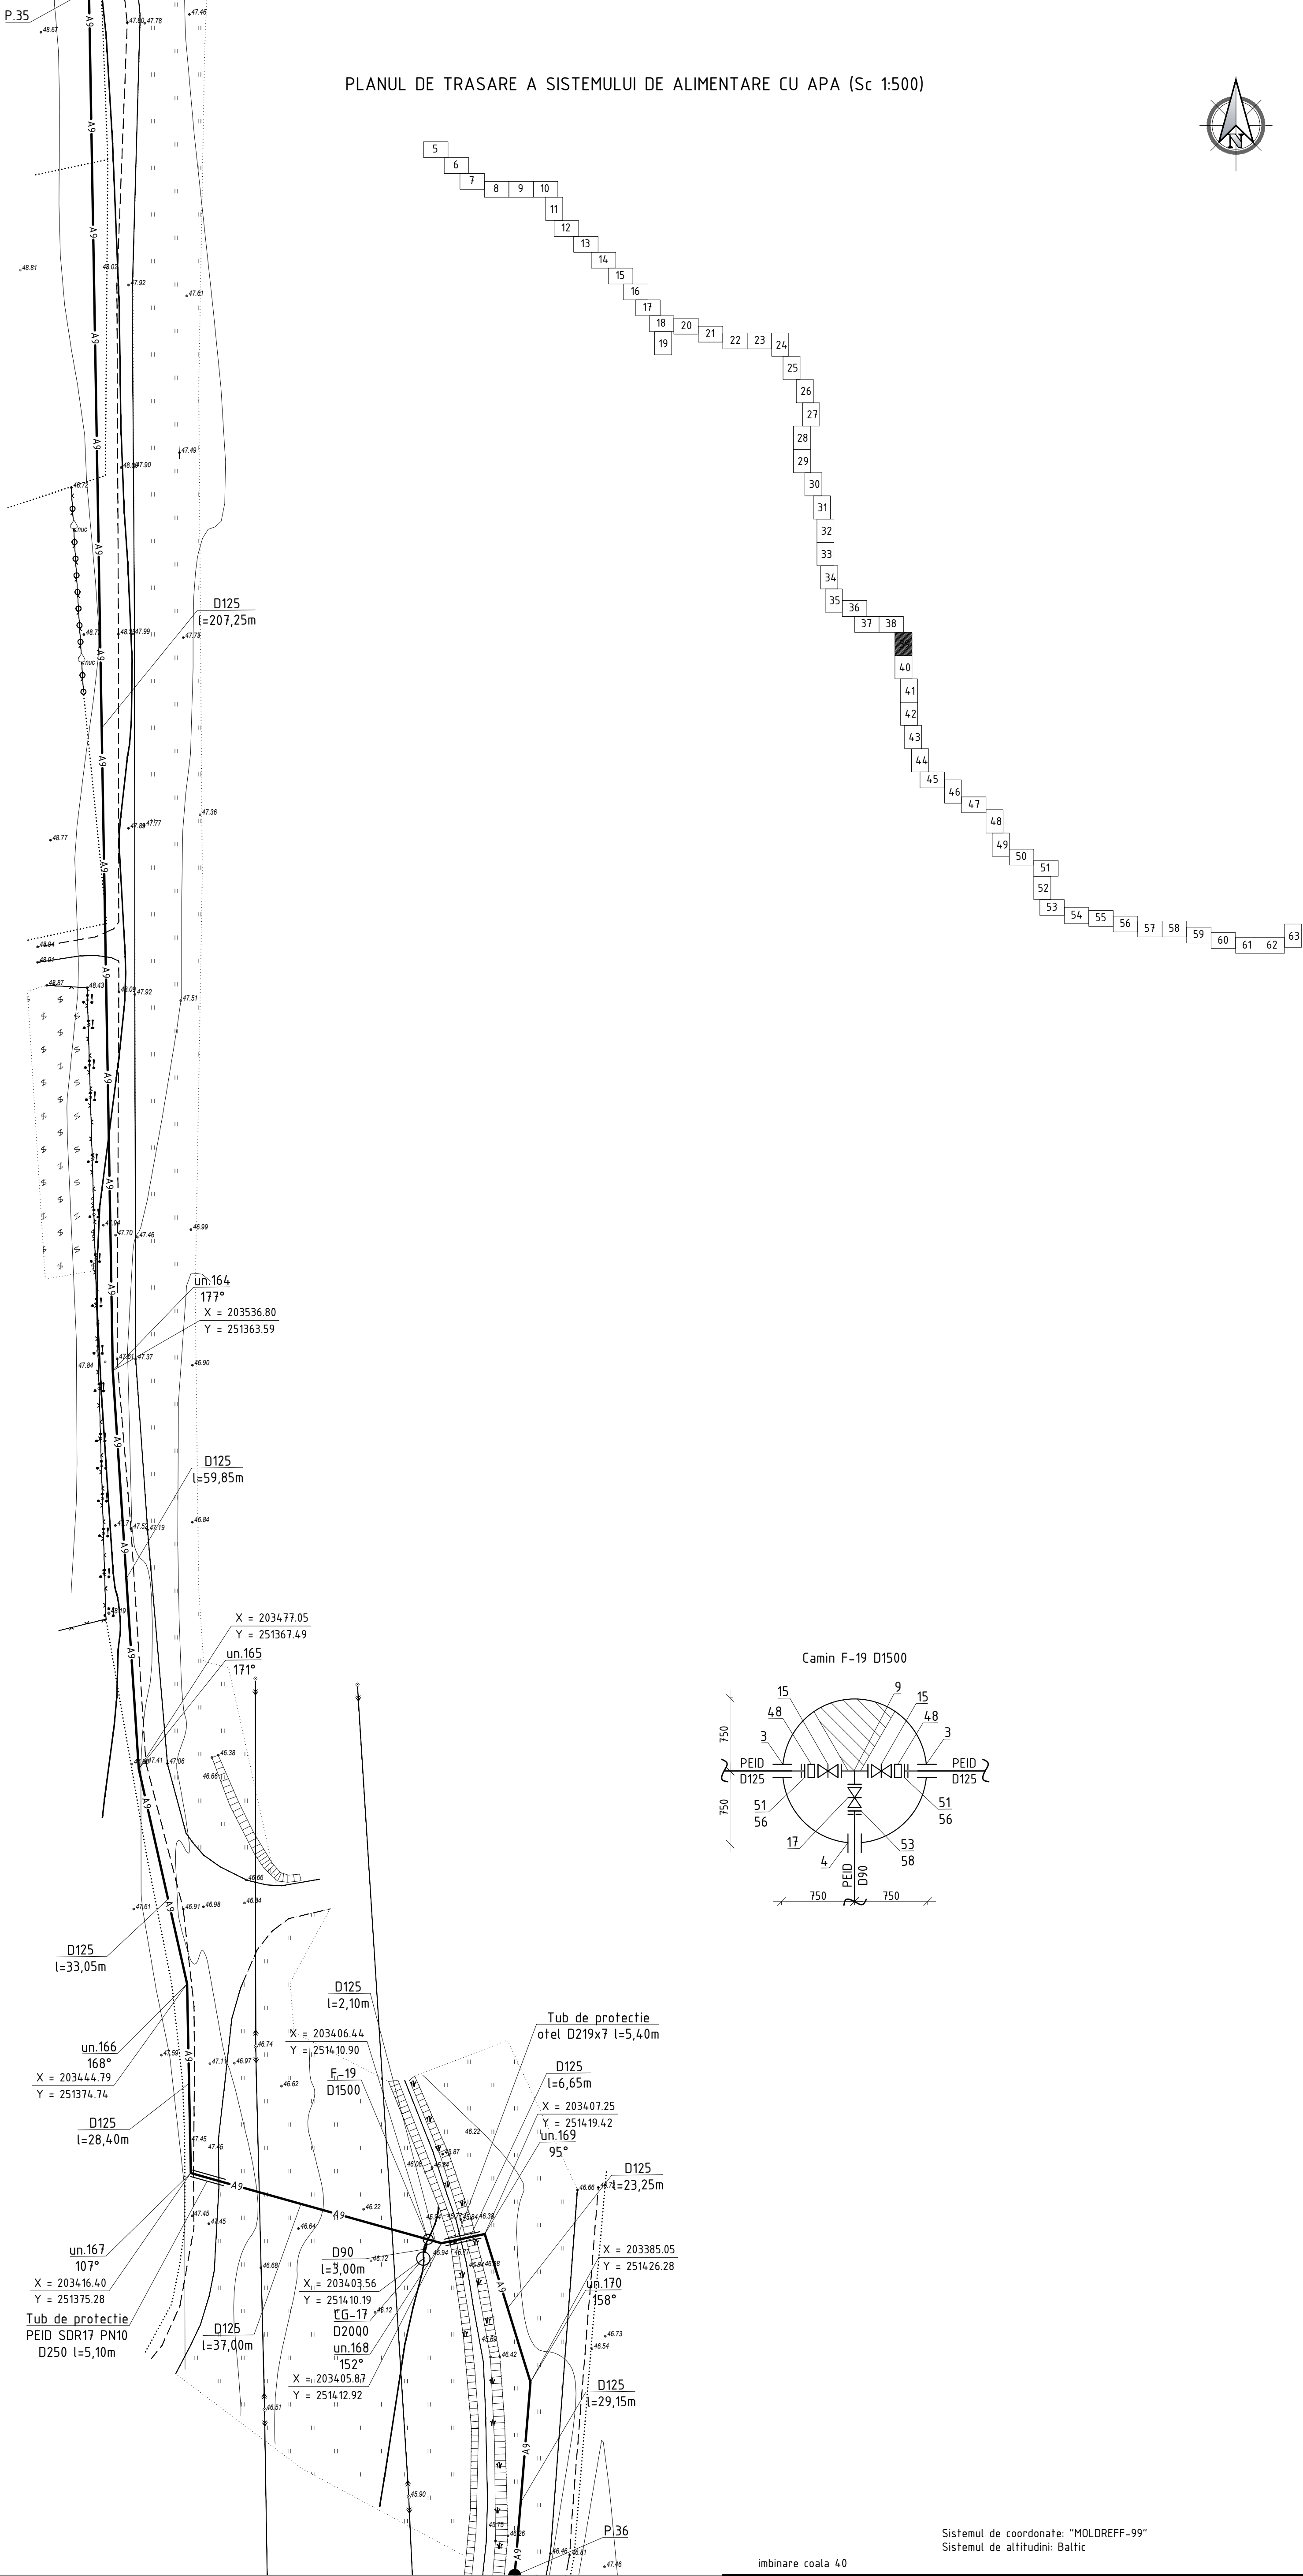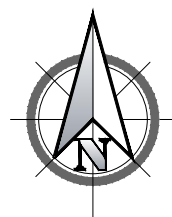


Profilul longitudinal al aductiunii apei de la F-6 pina la F-14 vezi coala 90, 91, 92, 93, 94, 95, 96, 97, 98, 99, 100, 101, 102, 103, 104, 105, 106, 107, 108, 109, 110, 111, 112, 113, 114, 115, 116.





Nr. inventar	Coordonat	
Nr. inventar	Semnatura si data	

						01/25-AE				
						Construcția rețelei magistrale de alimentare cu apă în localitățile Maximovca (rezervoare pentru apă pe teren nr. cadastral 103204/100), Mereni (rezervoare pentru apă pe nr. cadastral 1034/212065), Chirca (castele de apă pe teren nr. cadastral 10162/10102), Botnărești Noi, Botnărești, Salcia, r-nul Aneni Noi				
Sch.	Cant.	Coala	Nr.doc.	Semn.	Data	Sistemul de alimentare cu apă		Etapa	Coala	Coli
Sp. princ.		Rosca C.			01.25			PE	39	
Elaborat		Crefu I.			01.25	Planul de trasare a sistemului de alimentare cu apă (Sc 1:500)		"FLUXPROIECT" S.R.L.		

PLANUL DE TRASARE A SISTEMULUI DE ALIMENTARE CU APA (Sc 1:500)

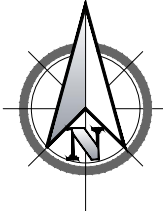

Camin de aerisire CA-12
D1500

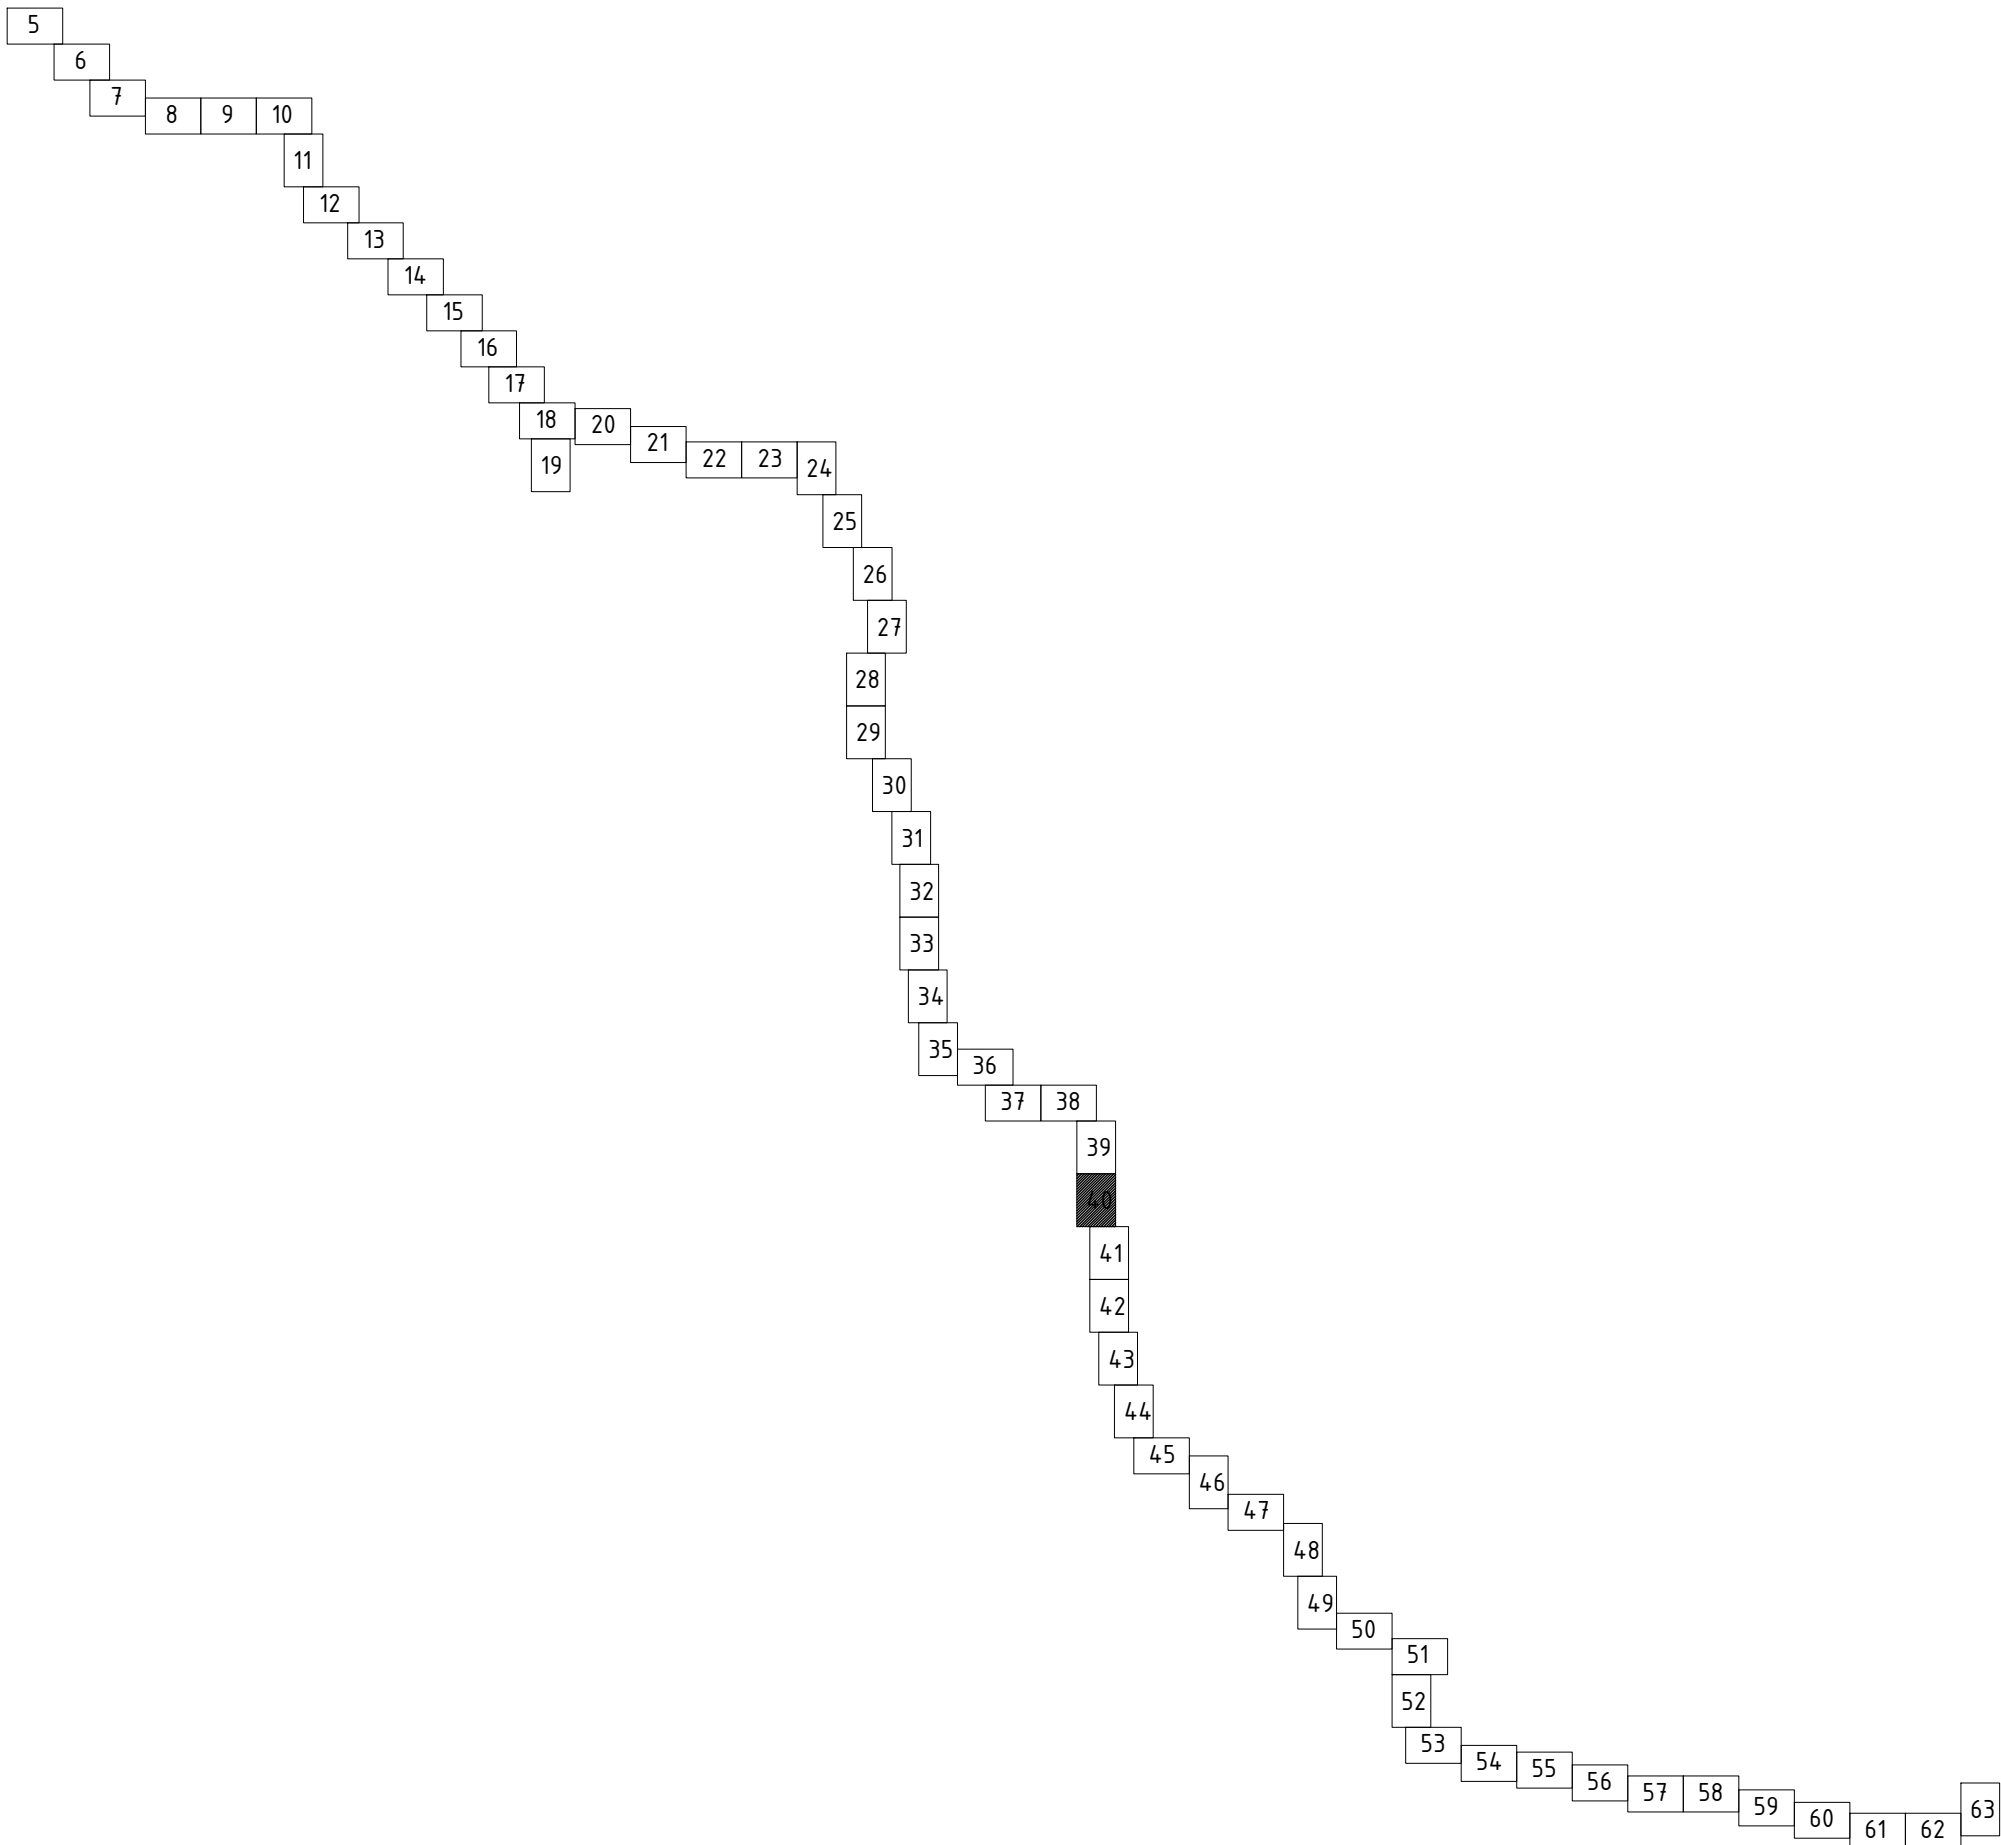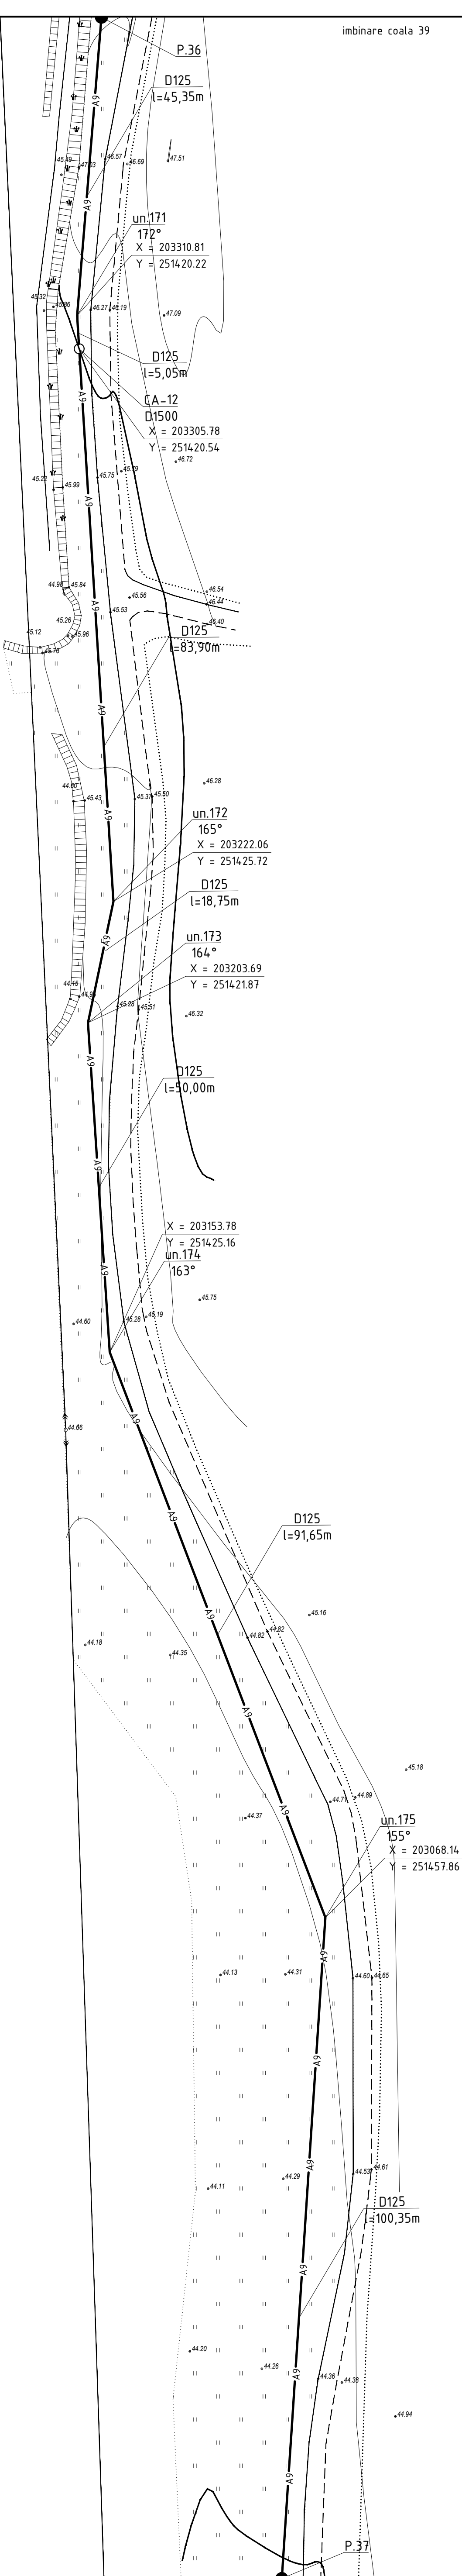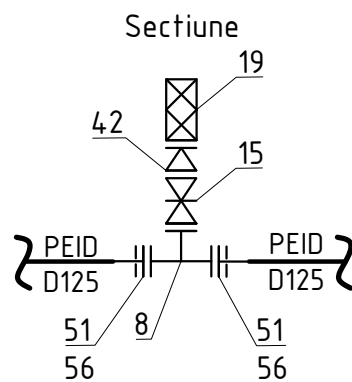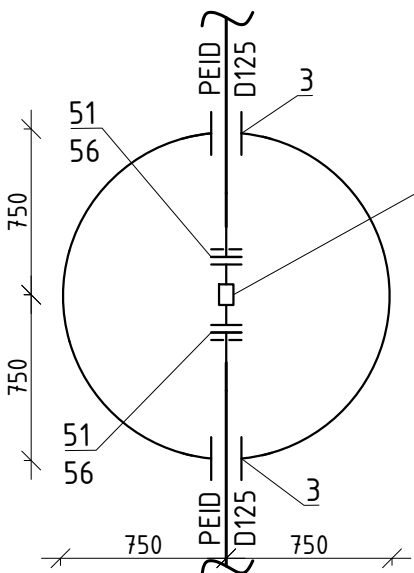



Profilul longitudinal al aductiunii apei de la F-6 pina la F-14 vezi coala 90, 91, 92, 93, 94, 95, 96, 97, 98, 99, 100, 101, 102, 103, 104, 105, 106, 107, 108, 109, 110, 111, 112, 113, 114, 115, 116.

Sistemul de coordonate: "MOLDREFF-99"
Sistemul de altitudini: Baltic

imbinare coala 41

					01/25-AE		
					Construcia retelei magistrale de alimentare cu apa in localitatile Maximovca (rezervoare pentru apa pe teren nr. cadastral 103204/100), Mereni (rezervoare pentru apa pe nr. cadastral 1034/212065), Chirca (castele de apa pe teren nr. cadastral 10182/10102), Botnaresti Noi, Botnaresti, Salcia, r-nul Anenii Noi		
Sch.	Cant.	Coala	Nr.doc.	Semn.	Sistemul de alimentare cu apa	Etapa	Coala
Sp. princ.	Rosca C.		01.25			PE	40
Elaborat	Cretu I.		01.25		Planul de trasare a sistemului de alimentare cu apa (Sc 1:500)	"FLUXPROIECT" S.R.L.	

PLANUL DE TRASARE A SISTEMULUI DE ALIMENTARE CU APA (Sc 1:500)

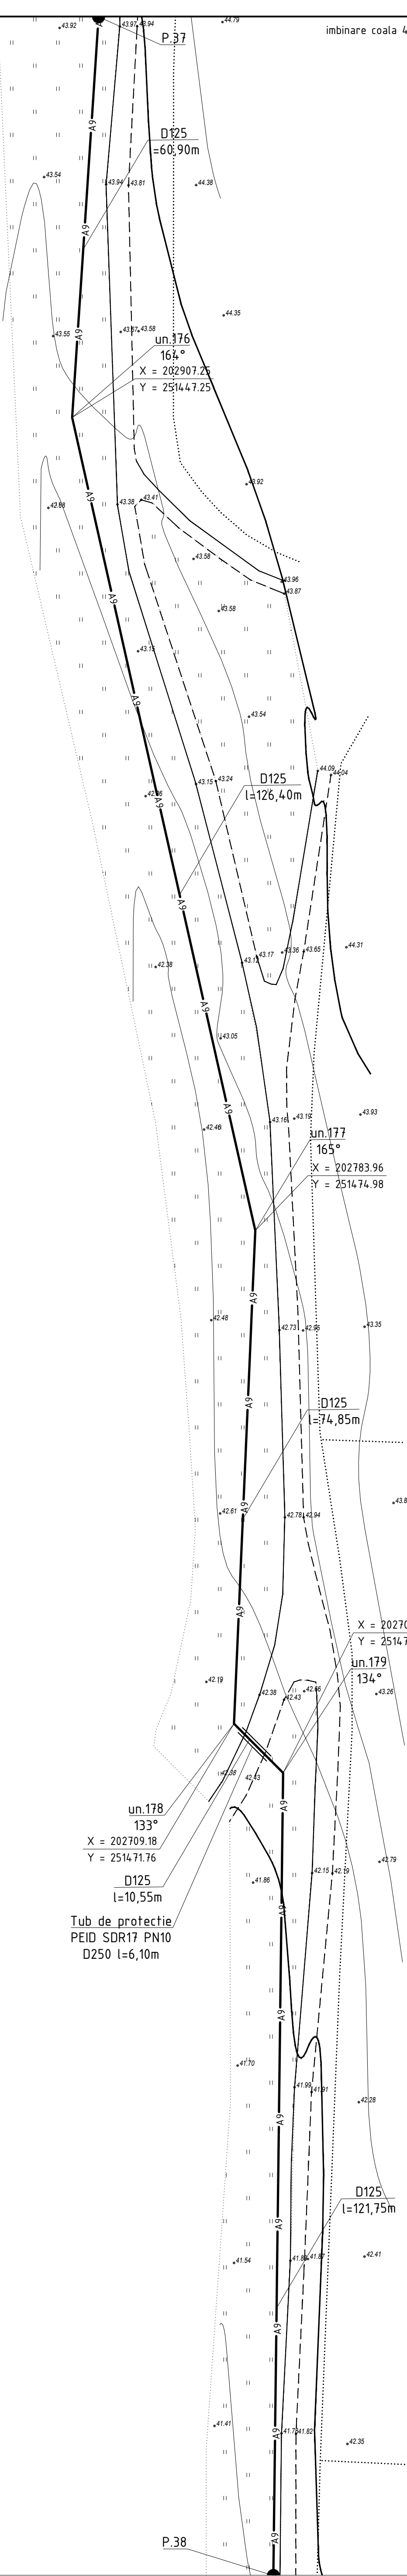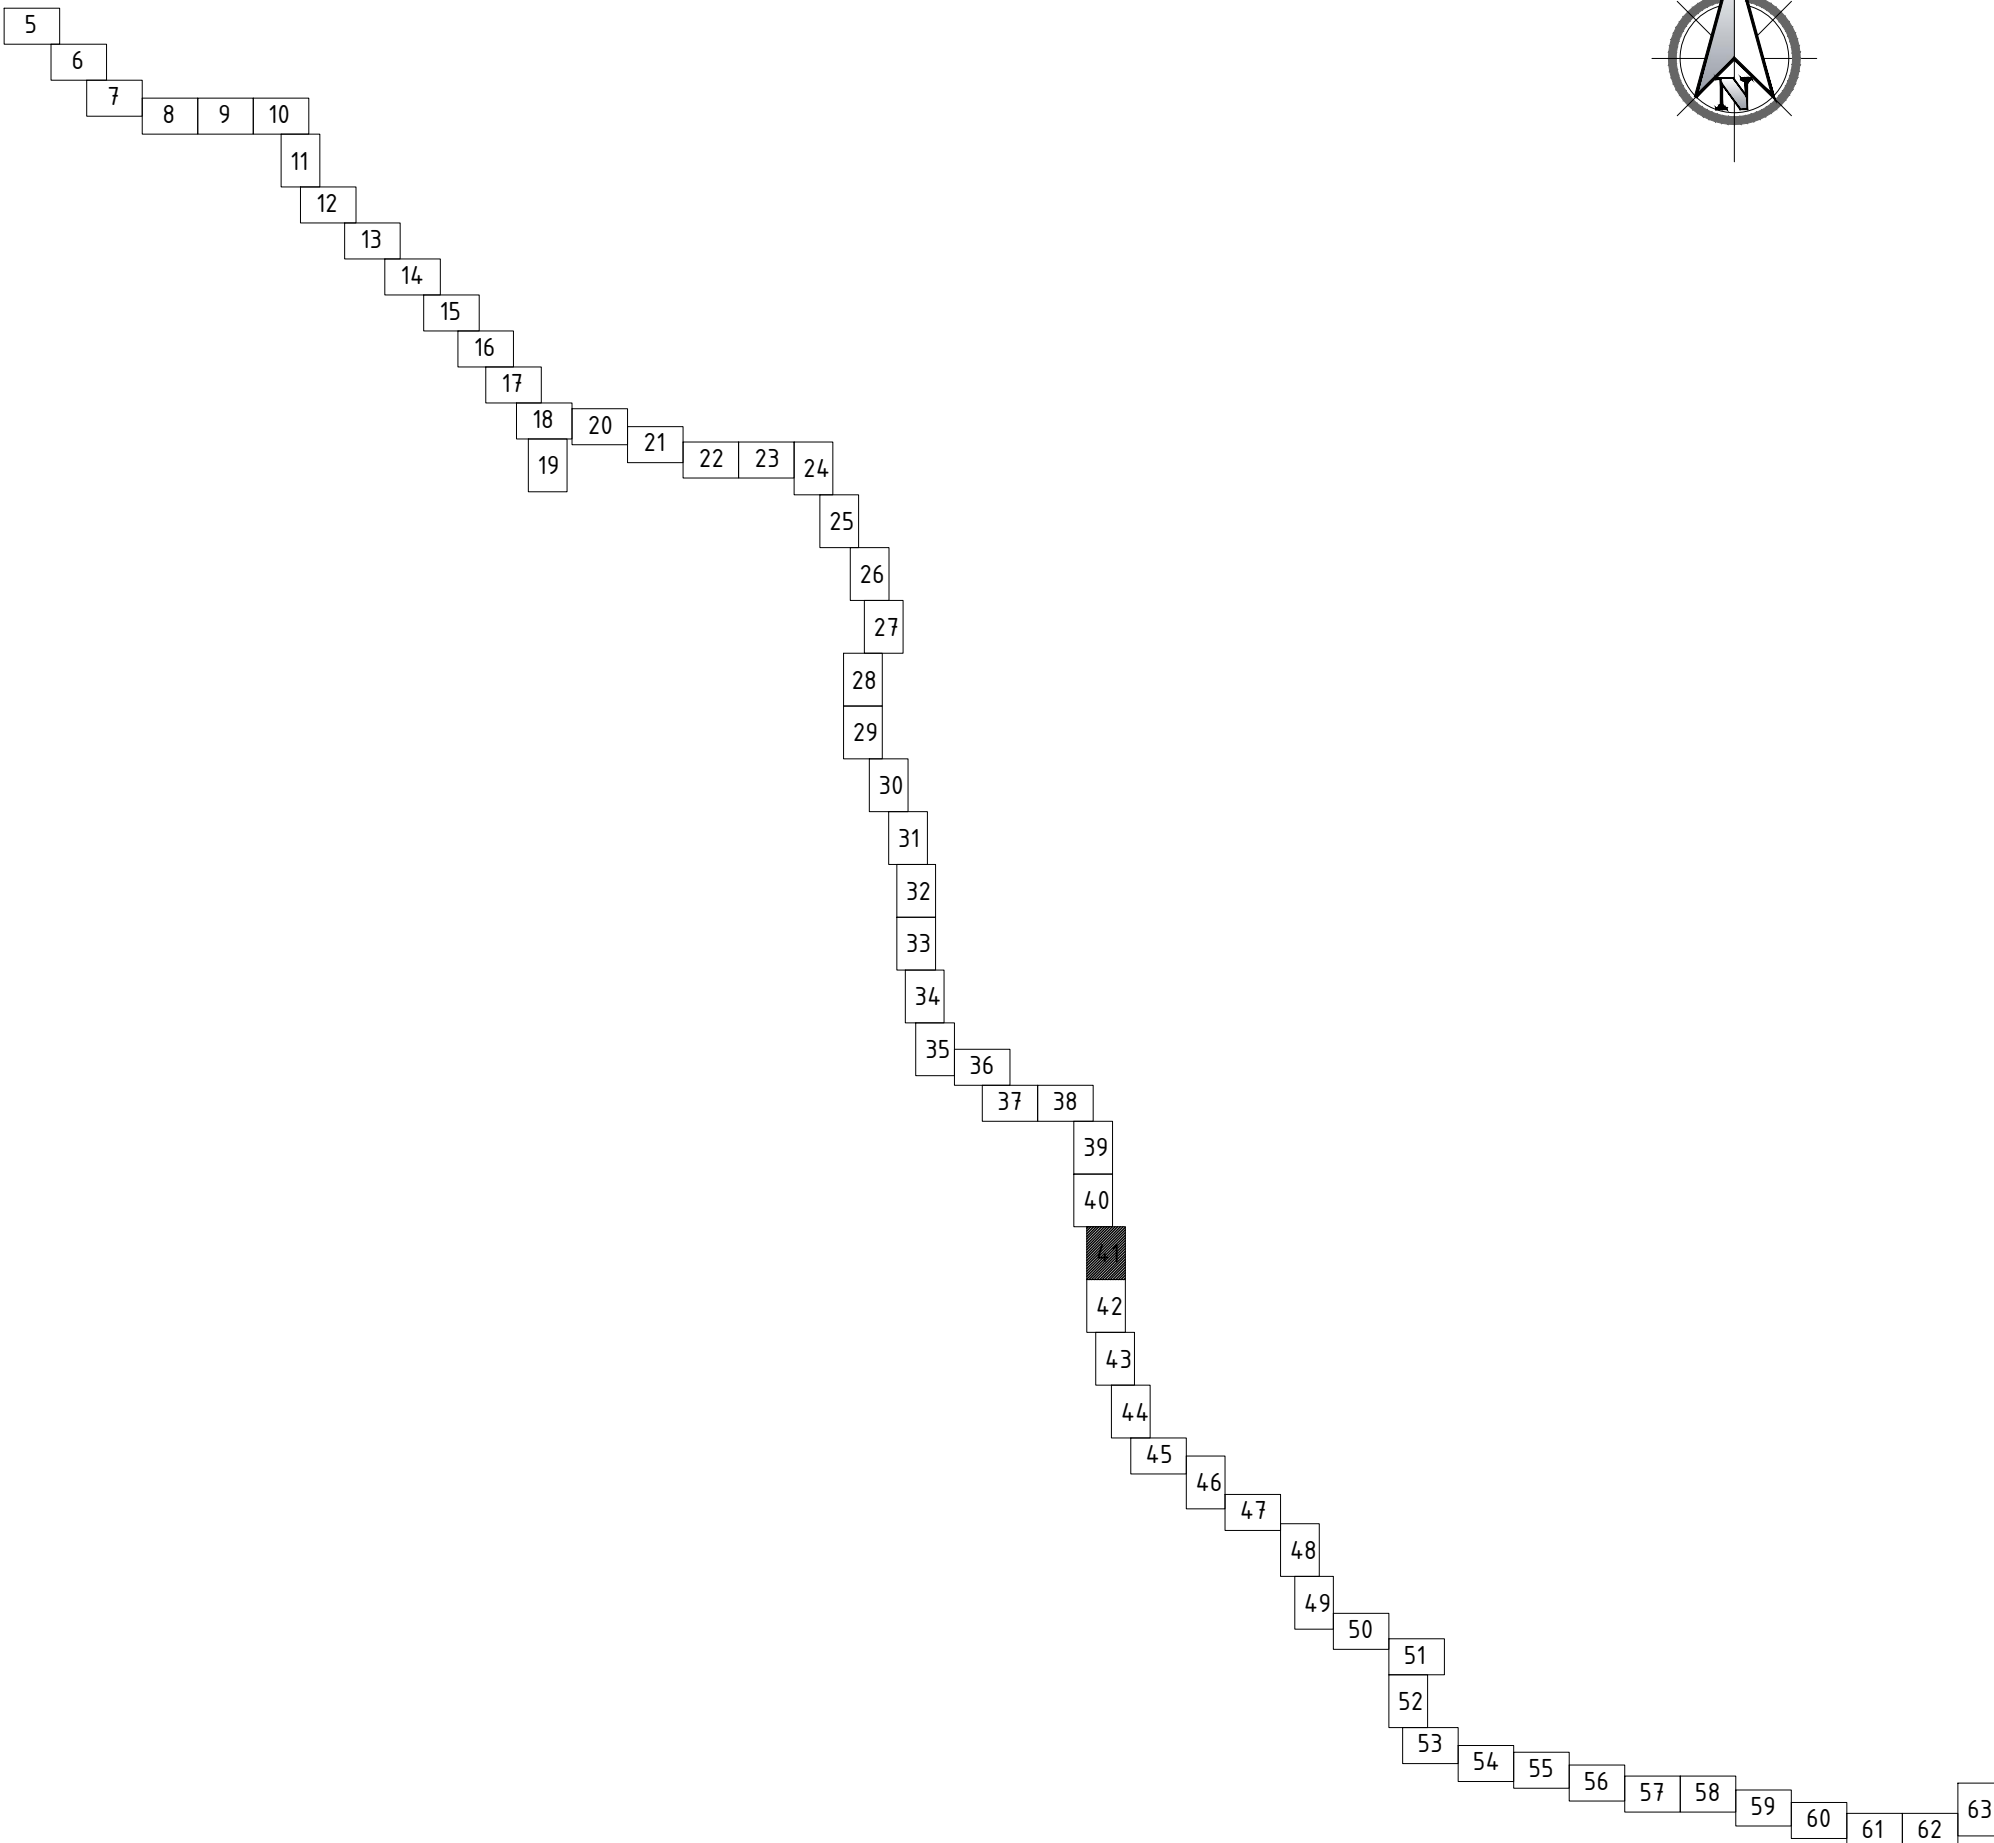



Profilul longitudinal al aductiunii apei de la F-6 pina la F-14 vezi coala 90, 91, 92, 93, 94, 95, 96, 97, 98, 99, 100, 101, 102, 103, 104, 105, 106, 107, 108, 109, 110, 111, 112, 113, 114, 115, 116.

Sistemul de coordonate: "MOLDREFF-99"
Sistemul de altitudini: Baltic

01/25-AE					
Construcia retelei magistrale de alimentare cu apa in localitatile Maximovca (rezervoare pentru apa pe teren nr. cadastral 1032104-100), Mereni (rezervoare pentru apa pe nr. cadastral 1034-212065), Chirca (castele de apa pe teren nr. cadastral 1018210102), Botnaresti Noi, Botnaresti, Salcia, r-nul Anenii Noi					
Sch.	Cant.	Coala	Nr.doc.	Semn.	Data
Sistemul de alimentare cu apa				Etapa	Coala
Sp. princ. Rosca C.				PE	41
Elaborat Cretu I.				Coli	
Planul de trasare a sistemului de alimentare cu apa (Sc 1:500)				"FLUXPROIECT" S.R.L.	

Nr. inventar	Semnatura si data	
	Coordonat	

PLANUL DE TRASARE A SISTEMULUI DE ALIMENTARE CU APA (Sc 1:500)

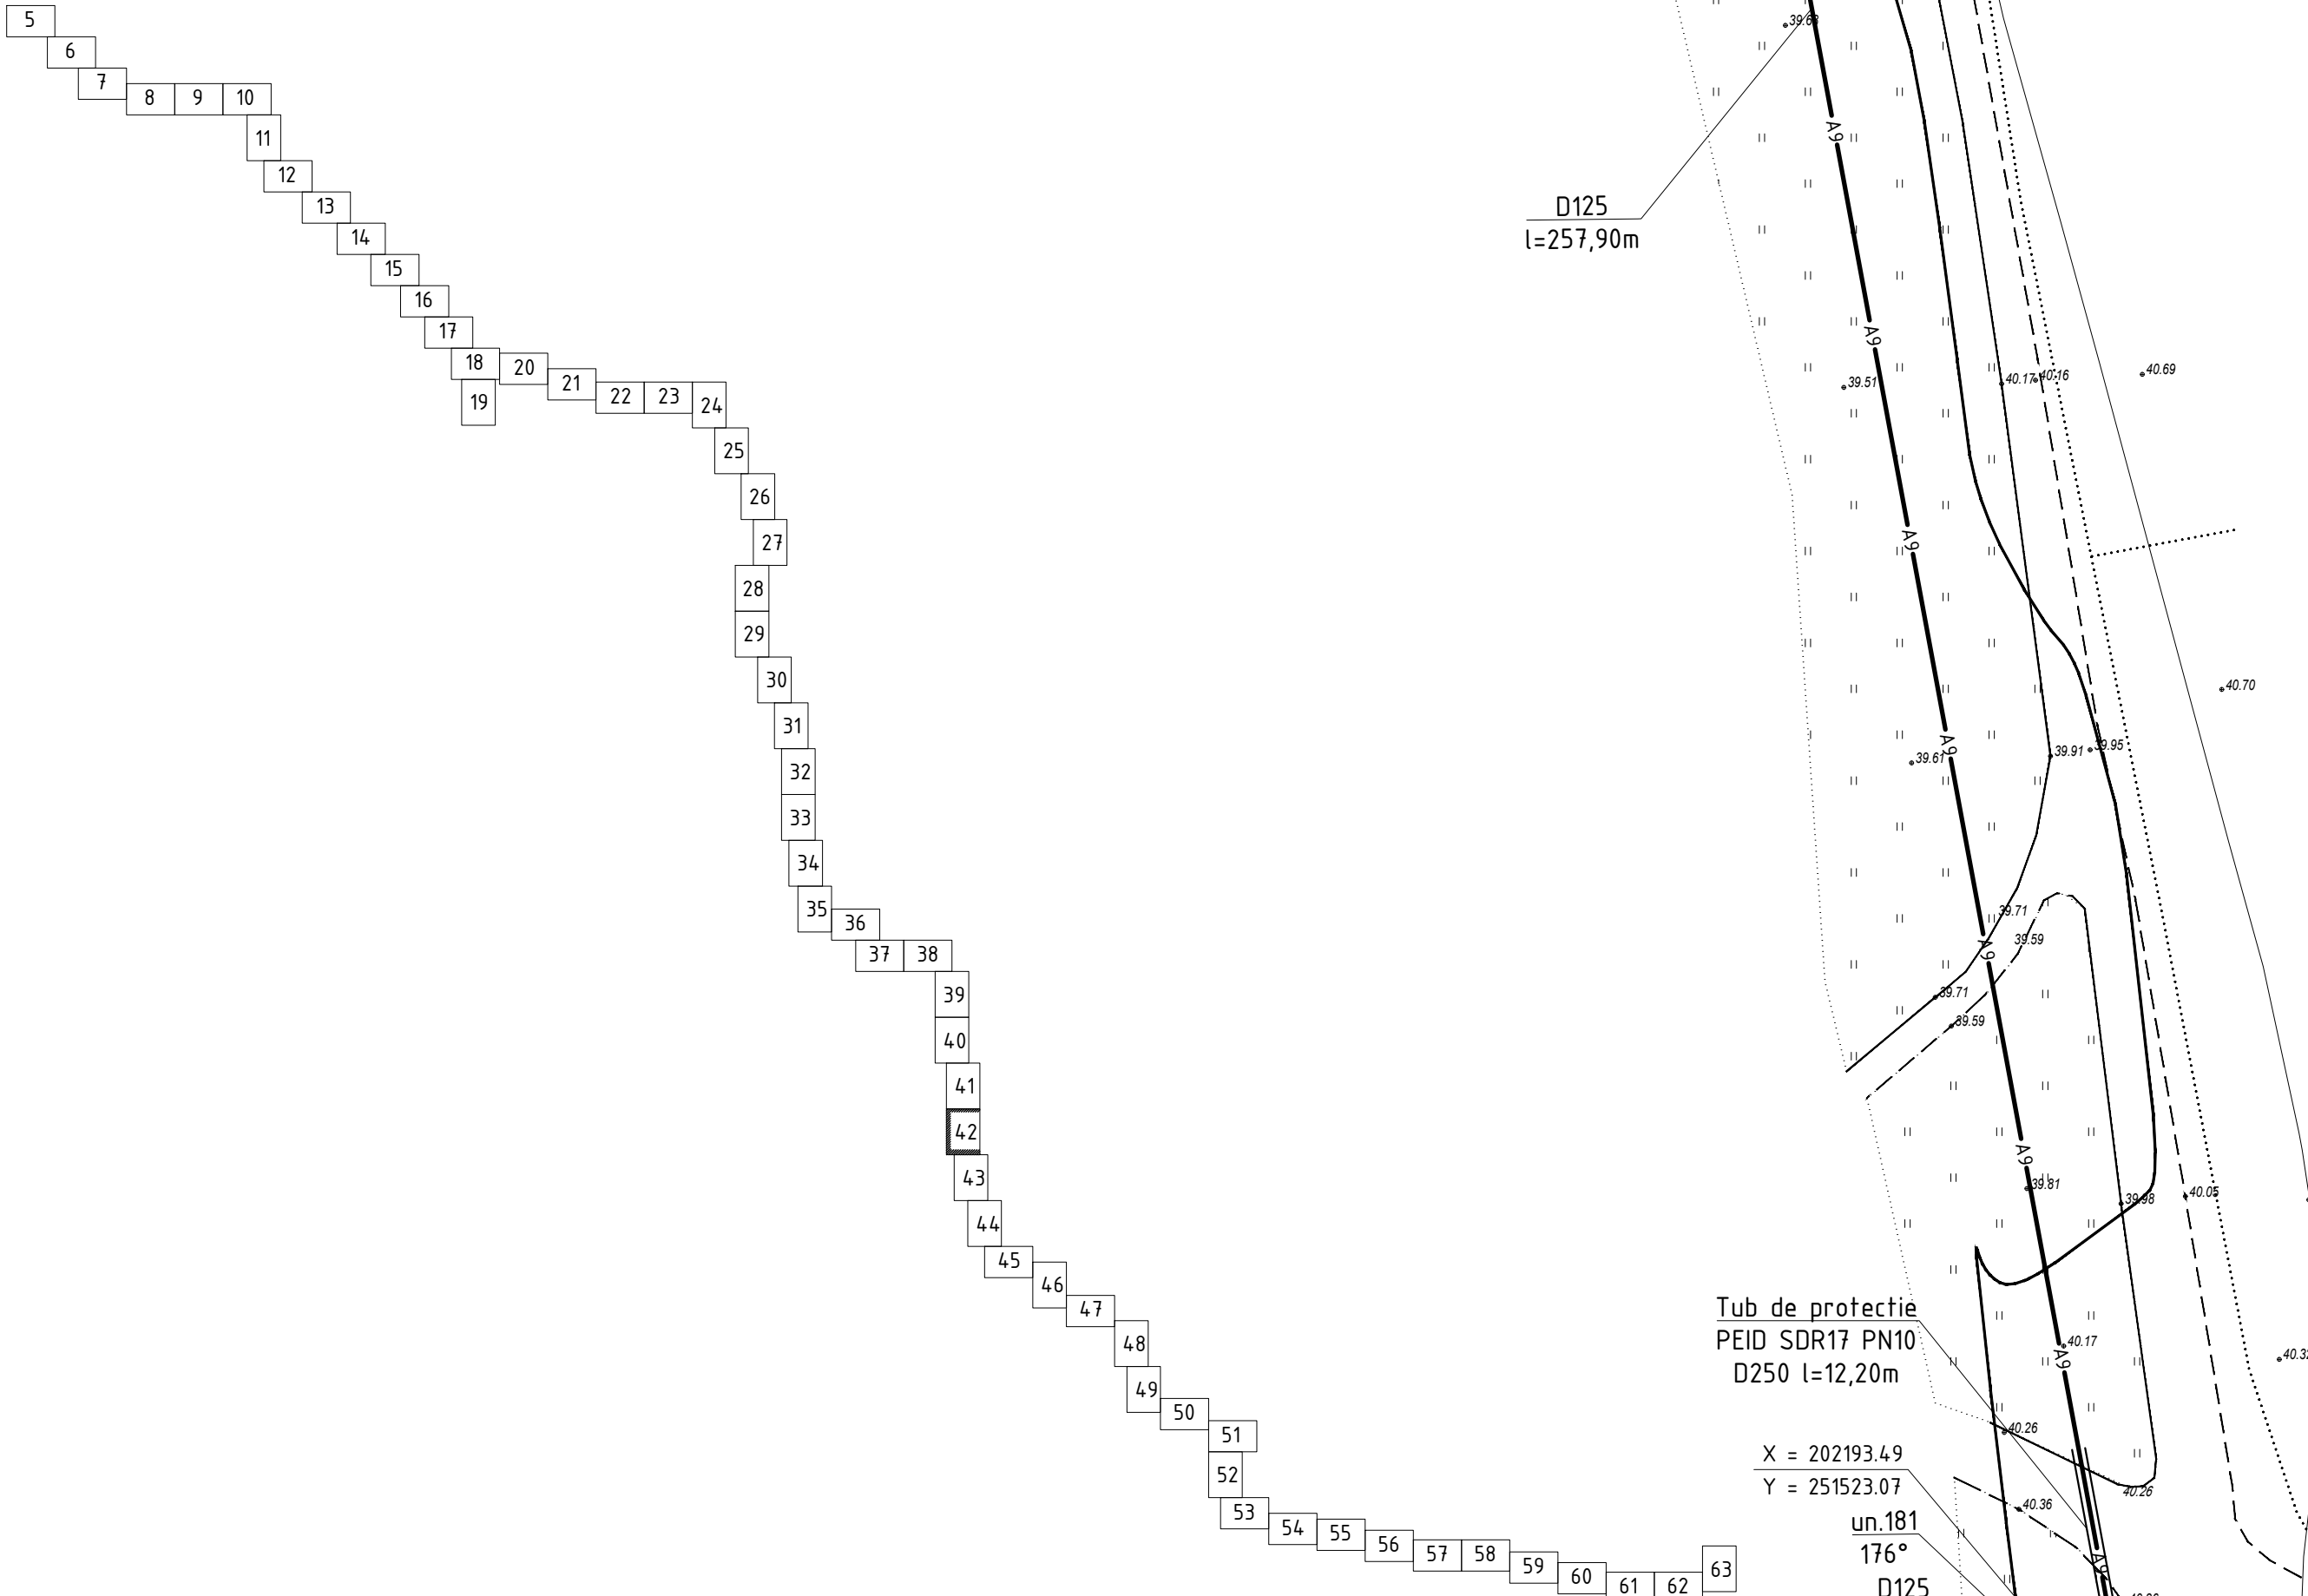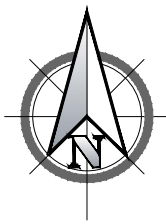

D125
l=132,95m

un.180
169°
X = 202447.07
Y = 251476.11

D125
l=257,90m

Tub de protectie
PEID SDR17 PN10
D250 l=12,20m

X = 202193.49
Y = 251523.07


un.181
176°
D125
l=1,50m

imbinare coala 43

Sistemul de coordonate: "MOLDREFF-99"
Sistemul de altitudini: Baltic

Profilul longitudinal al aductiunii apei de la F-6 pina la F-14 vezi coala 90, 91, 92, 93, 94, 95, 96, 97, 98, 99, 100, 101, 102, 103, 104, 105, 106, 107, 108, 109, 110, 111, 112, 113, 114, 115, 116.

						01/25-AE		
						Construcia retelei magistrale de alimentare cu apa in localitatile Maximovca (rezervoare pentru apa pe teren nr. cadastral 1032104100), Mereni (rezervoare pentru apa pe nr. cadastral 1034212065), Chirca (castele de apa pe teren nr. cadastral 1018210102), Botnaresti Noi, Botnaresti, Salcia, r-nul Anenii Noi		
Sch.	Cant.	Coala	Nr.doc.	Semn.	Data	Sistemul de alimentare cu apa	Etap	Coala
							PE	42
Sp. princ.	Rosca C.				01.25	Planul de trasare a sistemului de alimentare cu apa (Sc 1:500)	"FLUXPROIECT" S.R.L.	
Elaborat	Cretu I.				01.25			

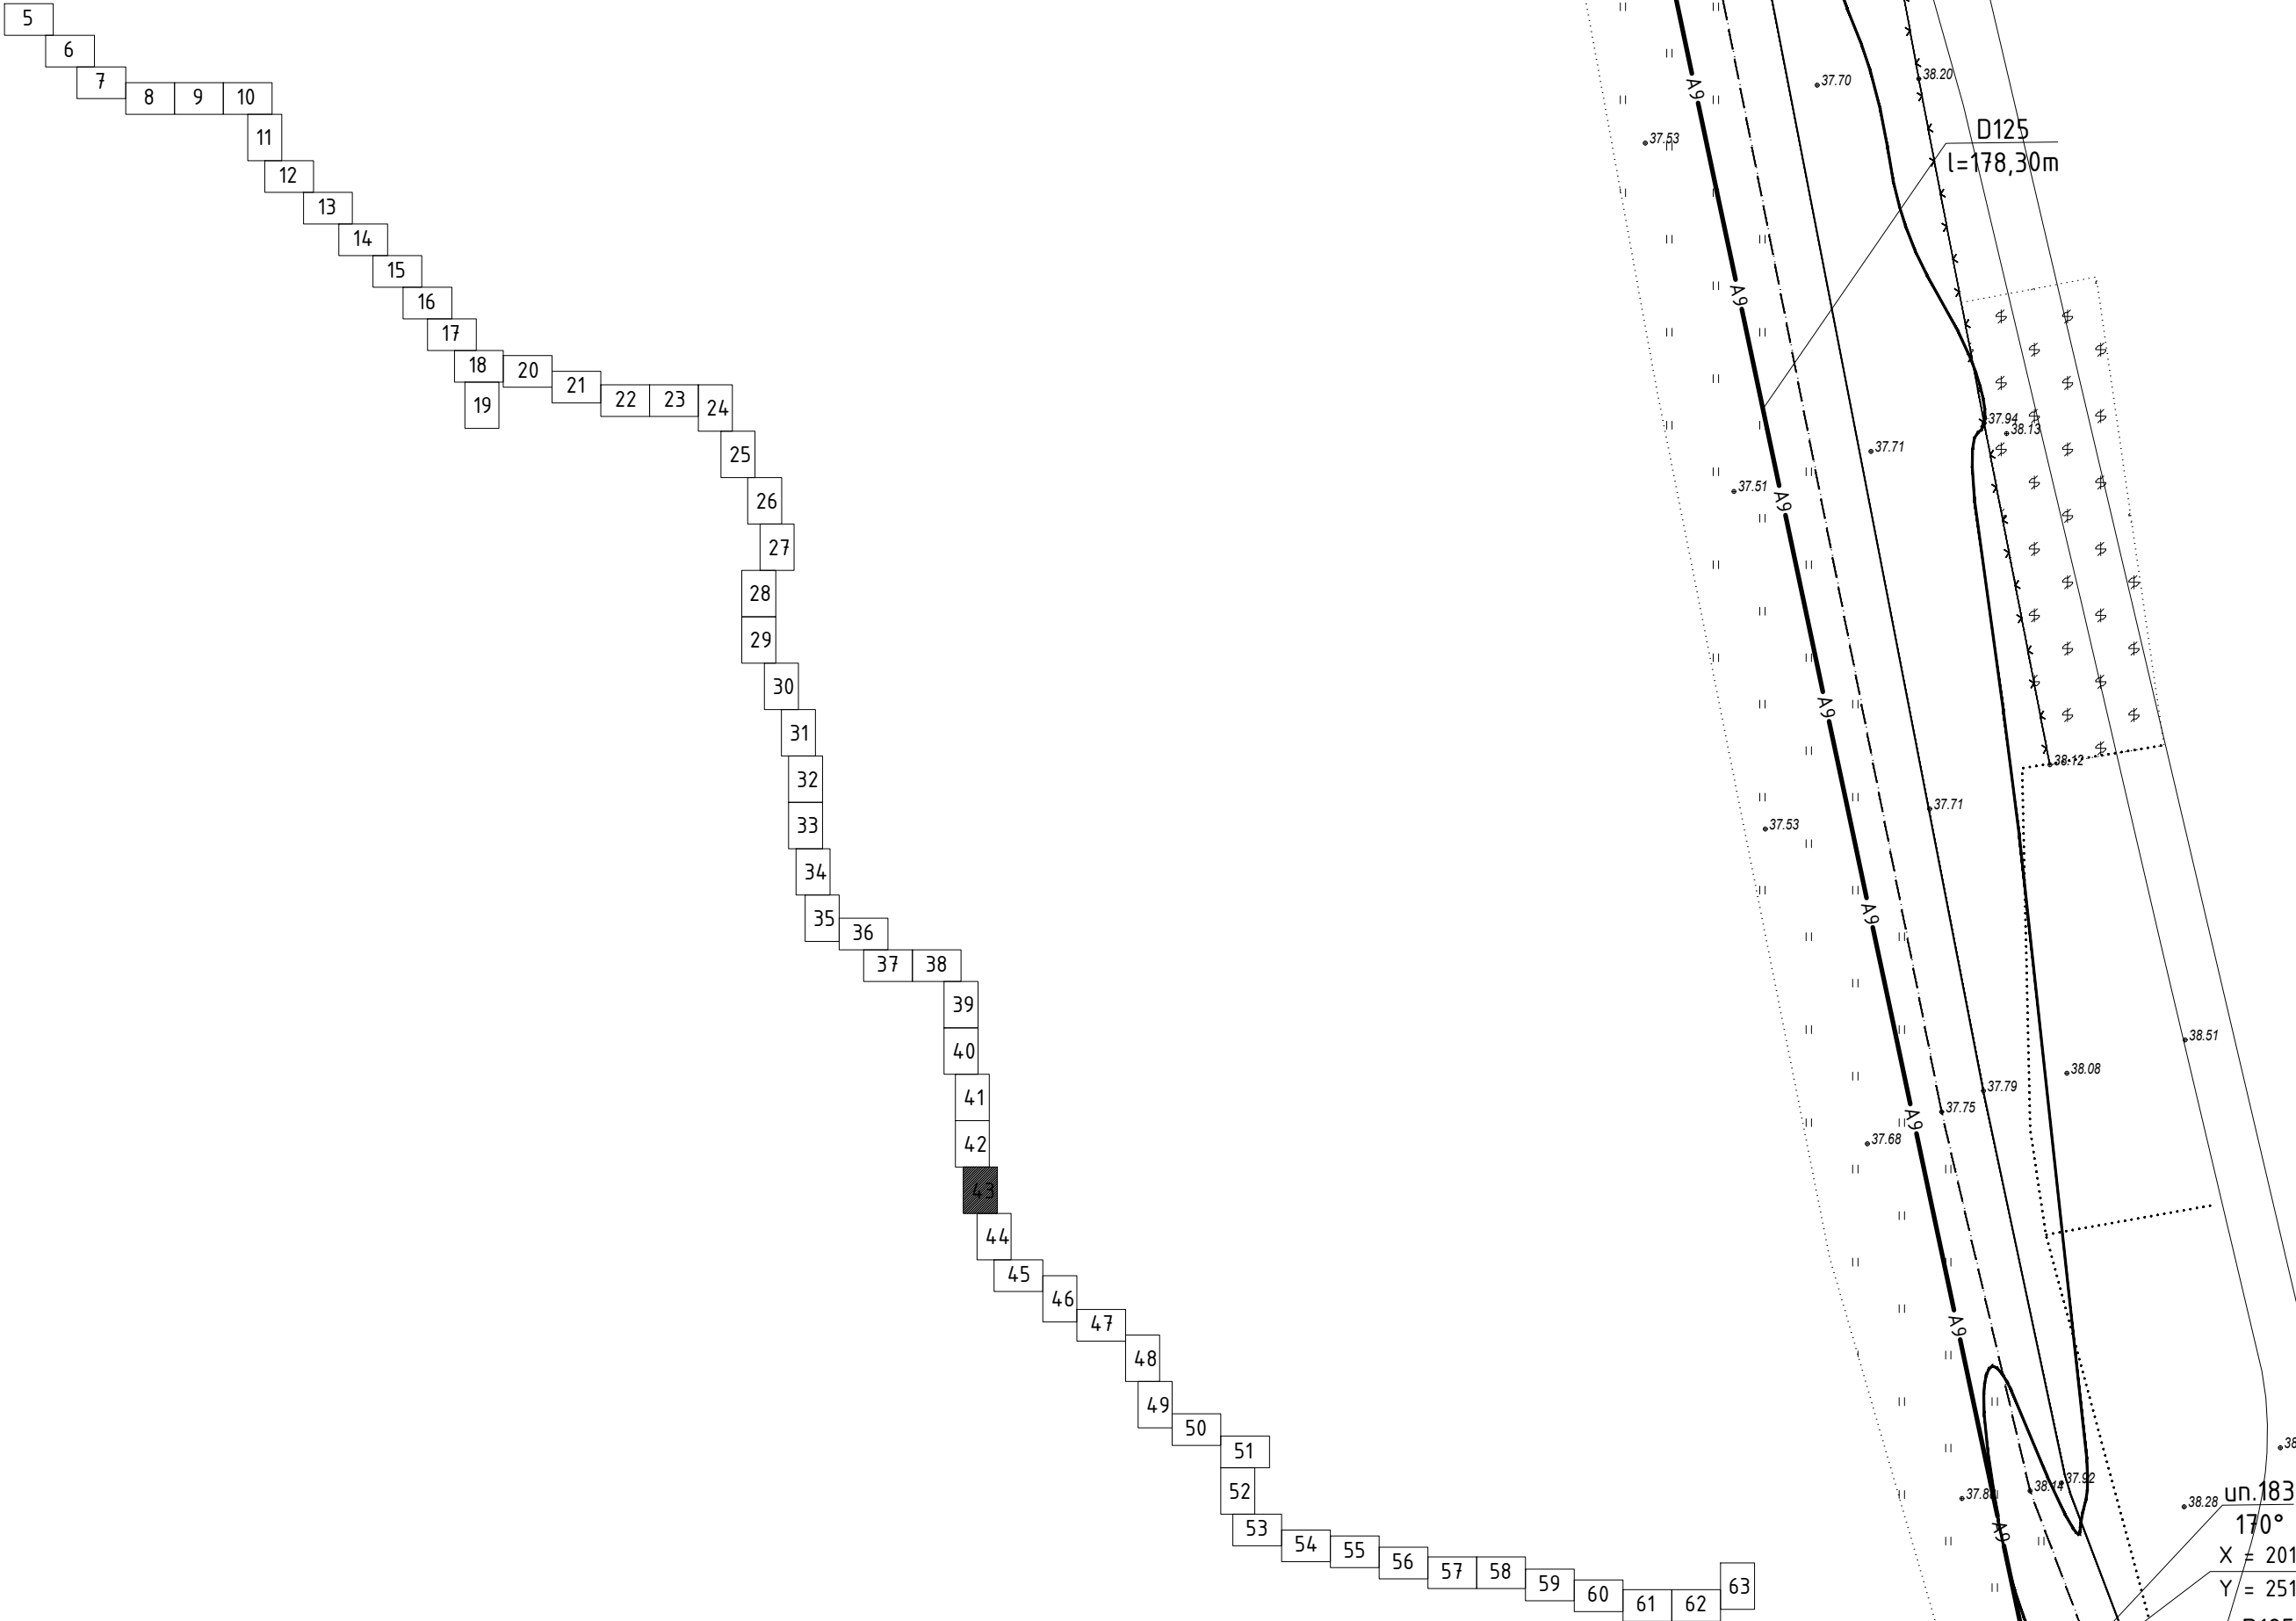

Profilul longitudinal al aductiunii apei de la F-6 pina la F-14 vezi coala 90, 91, 92, 93, 94, 95, 96, 97, 98, 99, 100, 101, 102, 103, 104, 105, 106, 107, 108, 109, 110, 111, 112, 113, 114, 115, 116.



imbinare coala 42

Sistemul de coordonate: "MOLDREFF-99"
Sistemul de altitudini: Baltic

imbinare coala 44

						01/25-AE		
						Construcia retelei magistrale de alimentare cu apa in localitate Maximovca (rezervoare pentru apa pe teren nr. cadastral 103204/100), Mereni (rezervoare pentru apa pe nr. cadastral 1034212065), Chirca (castele de apa pe teren nr. cadastral 1018210102), Botnaresti Noi, Botnaresti, Salcia, r-nul Anenii Noi		
Sch.	Cant.	Coala	Nr.doc.	Semn.	Data	Sistemul de alimentare cu apa	Etapa	Coala
							PE	43
Sp. princ.	Rosca C.				01.25	Planul de trasare a sistemului de alimentare cu apa (Sc 1:500)	"FLUXPROIECT" S.R.L.	
Elaborat	Cretu I.				01.25			


PLANUL DE TRASARE A SISTEMULUI DE ALIMENTARE CU APA (Sc 1:500)

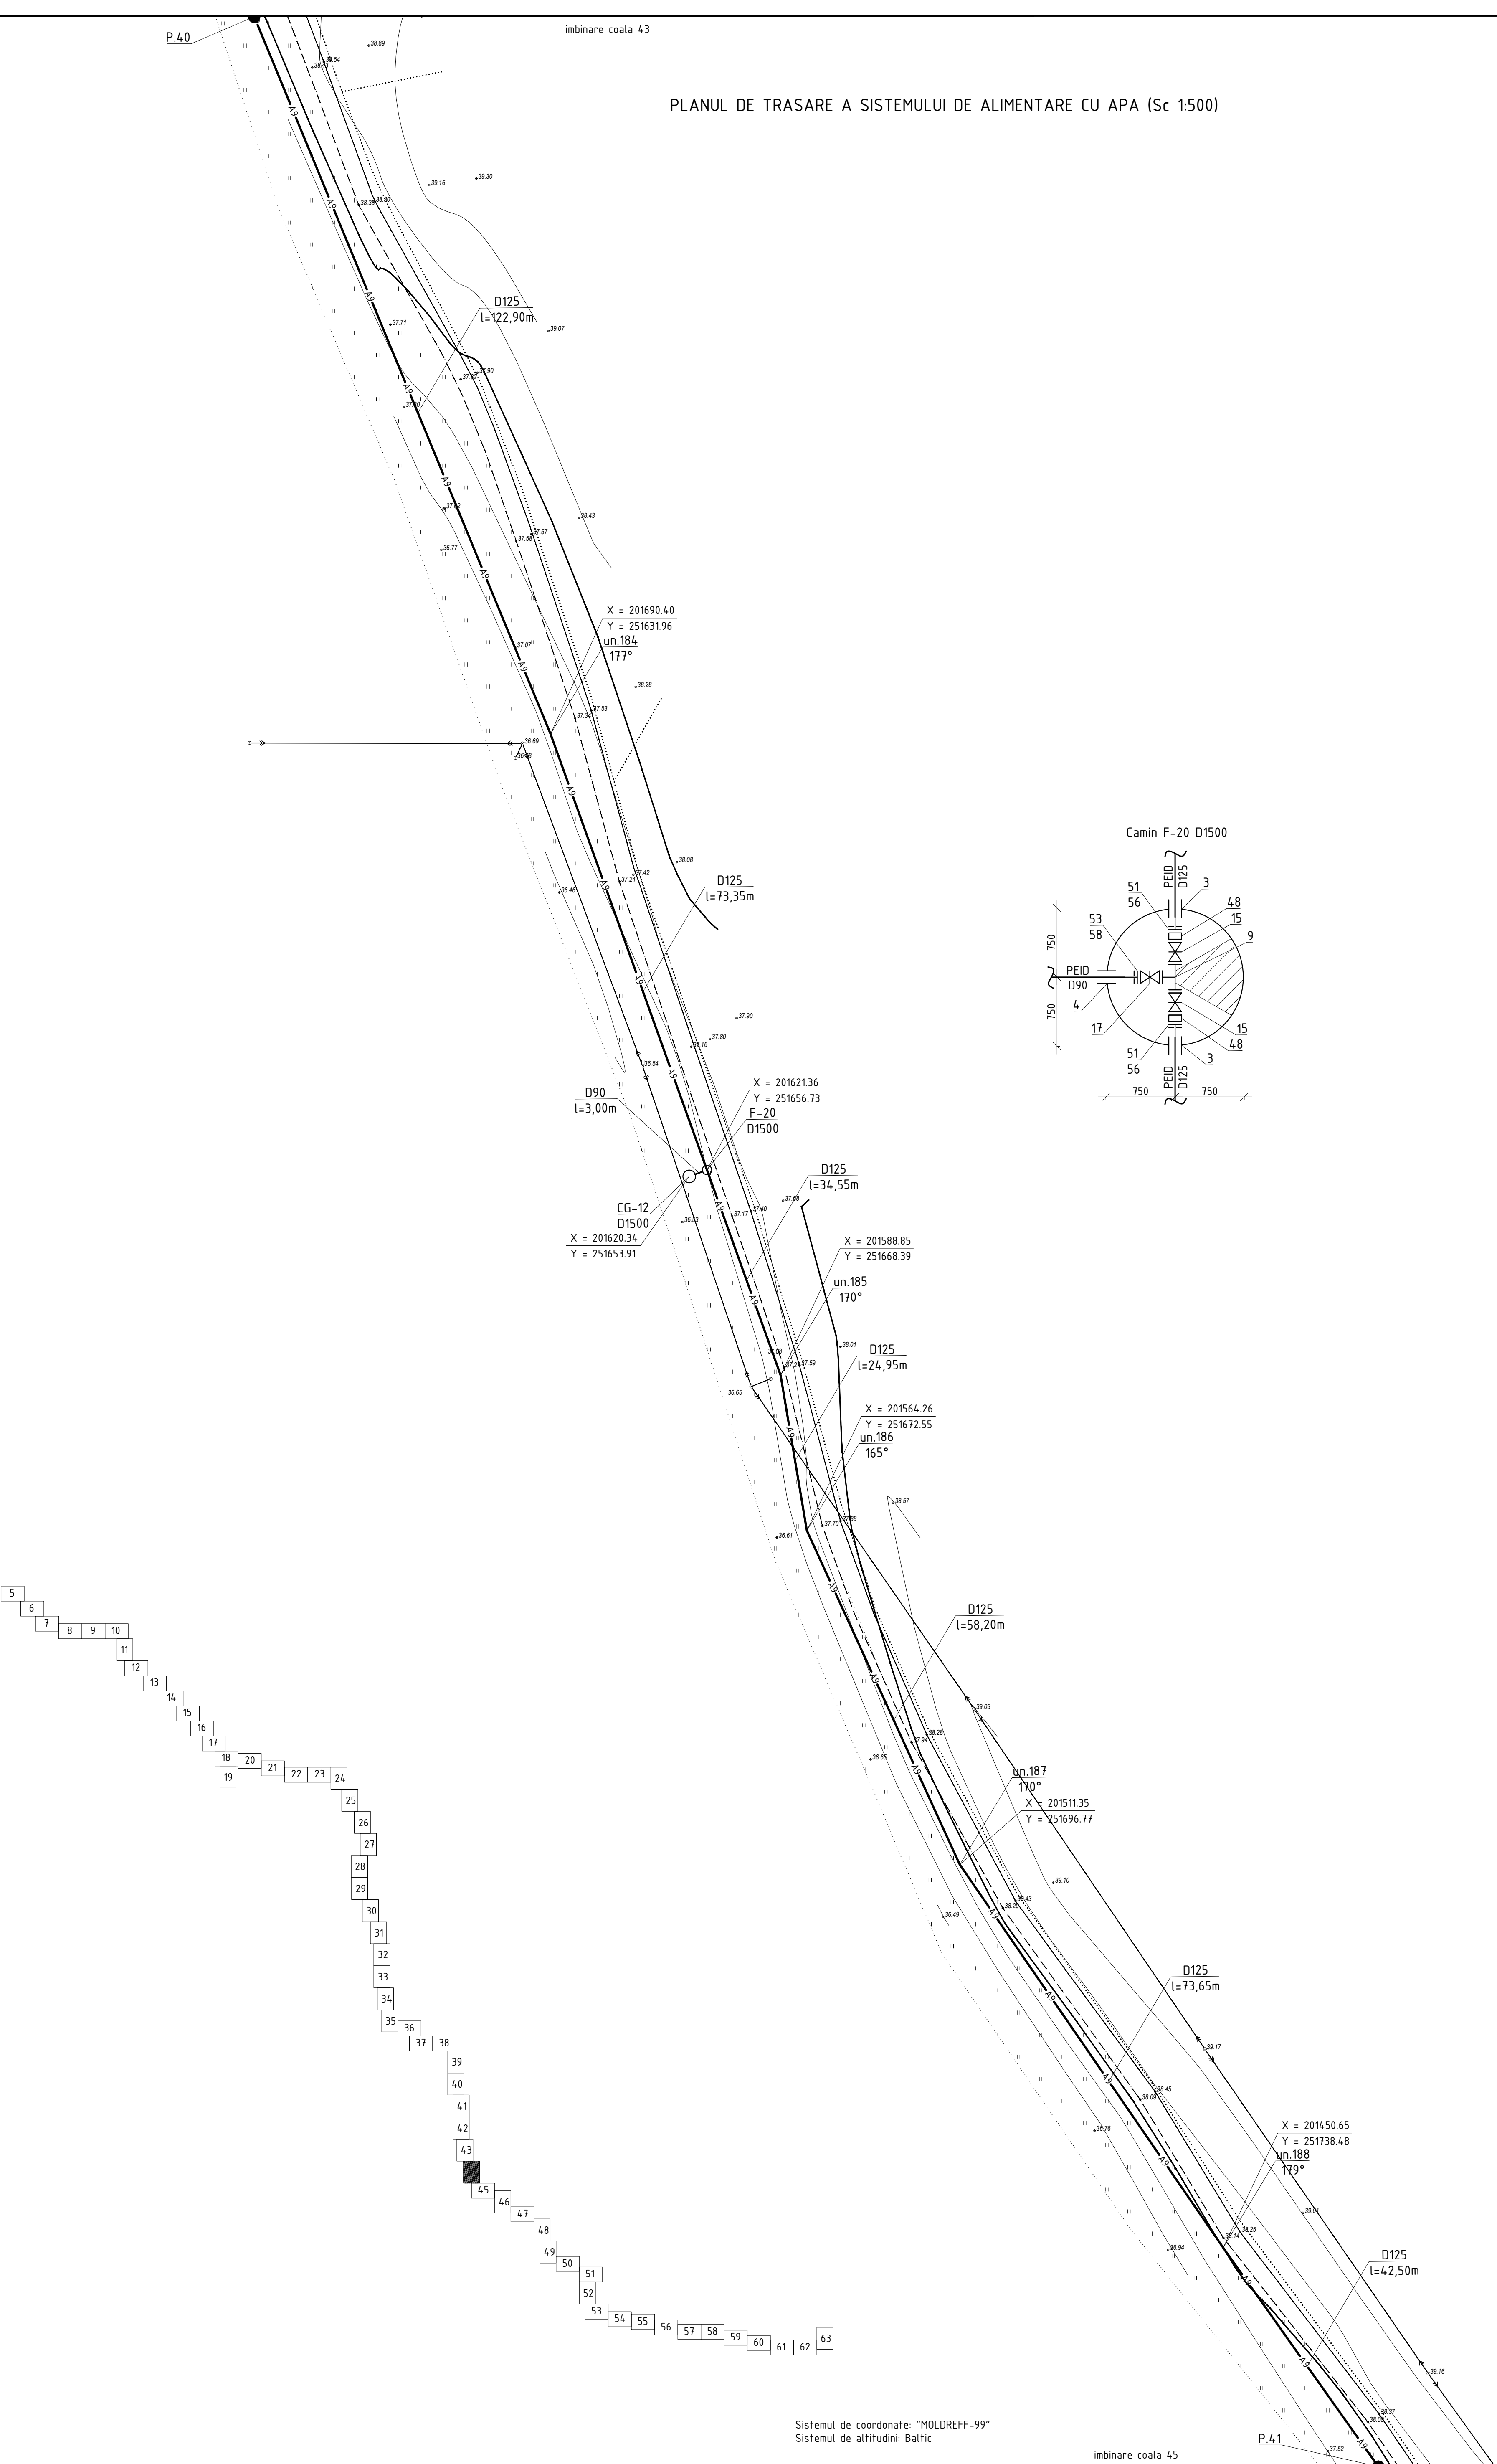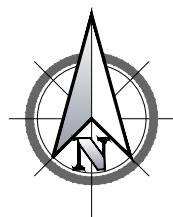

Sistemul de coordonate: "MOLDREFF-99"
Sistemul de altitudini: Baltic

Profilul longitudinal al aductiunii apei de la F-6 pina la F-14 vezi coala 90, 91, 92, 93, 94, 95, 96, 97, 98, 99, 100, 101, 102, 103, 104, 105, 106, 107, 108, 109, 110, 111, 112, 113, 114, 115, 116.

						01/25-AE				
						Construcția rețelei magistrale de alimentare cu apă în localitățile Maximovca (rezervoare pentru apă pe teren nr. cadastral 103204/100), Mereni (rezervoare pentru apă pe nr. cadastral 1034212065), Chirca (castele de apă pe teren nr. cadastral 1018210102), Bolnareshii Noi, Bolnareshii, Salcia, r-nul Anenii Noi				
Sch.	Cant.	Coala	Nr.doc.	Semn.	Data	Sistemul de alimentare cu apă		Etapă	Coala	Coli
Sp. princ.		Rosca C.			01.25			PE	44	
Elaborat		Cretu I.			01.25	Planul de trasare a sistemului de alimentare cu apă (Sc 1:500)		"FLUXPROIECT" S.R.L.		





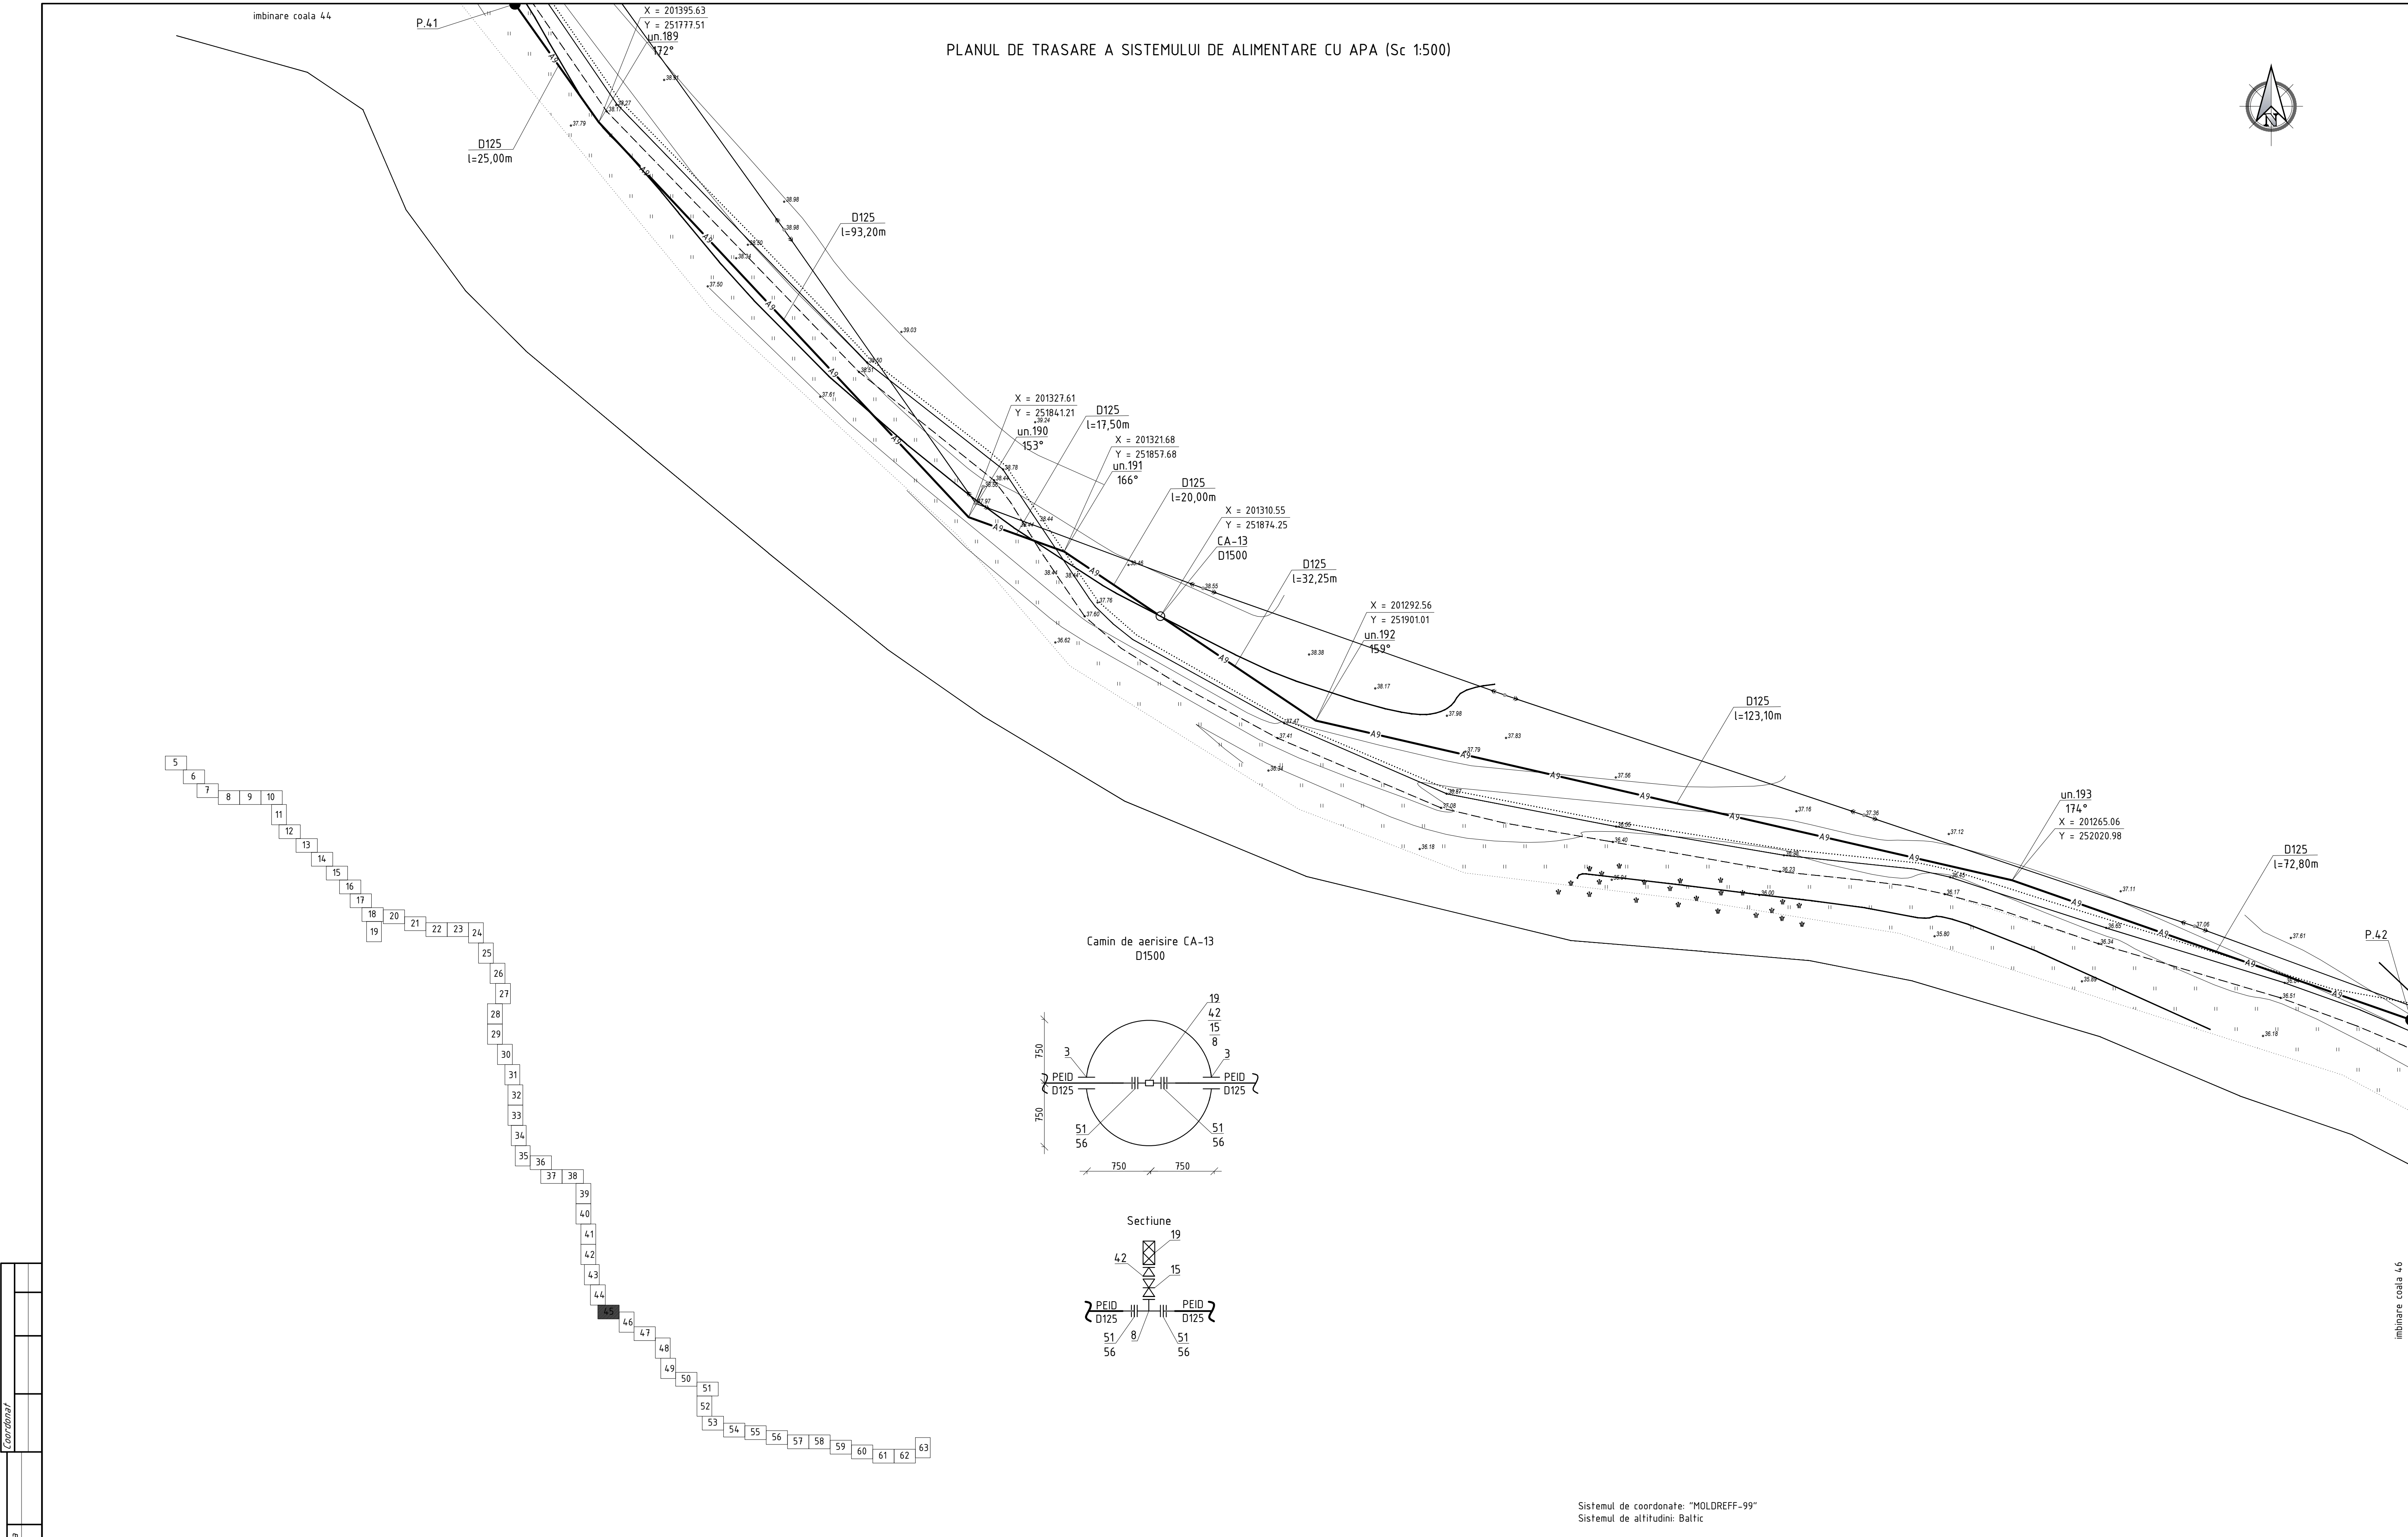


Nr. inventar	Semnatura si data	
	Coordonata	

Profilul longitudinal al aductiunii apei de la F-14 pina la F-25 vezi coala 118, 119, 120, 121, 122, 123, 124, 125, 126, 127, 128, 129, 130, 131, 132, 133, 134, 135, 136, 137, 138, 139, 140, 141, 142, 143, 144, 145, 146, 147, 148..

Sistemul de coordonate: "MOLDREFF-99"
Sistemul de altitudini: Baltic

						01/25-AE		
						Construcia retelei magistrale de alimentare cu apa in localitatile Moximovca (rezervoare pentru apa pe teren nr. cadastral 1032104100), Hereni (rezervoare pentru apa pe nr. cadastral 1034212085), Chirca (castele de apa pe teren nr. cadastral 1018210102), Botnarestii Noi, Botnarestii, Salcia, r-nul Anenii Noi		
Sch.	Cant.	Coala	Nr.doc	Semn.	Data	Sistemul de alimentare cu apa	Etapă	Coala
							PE	45
Sp. princ.	Rosca C.				01.25	Planul de trasare a sistemului de alimentare cu apa (Sc 1:500)	"FLUXPROIECT" S.R.L.	
Elaborat	Cretu I.				01.25			

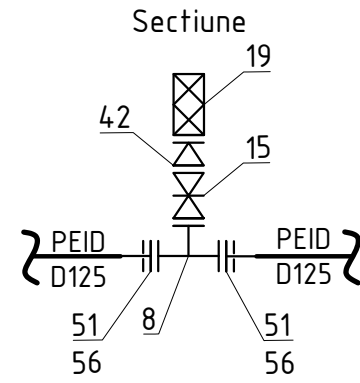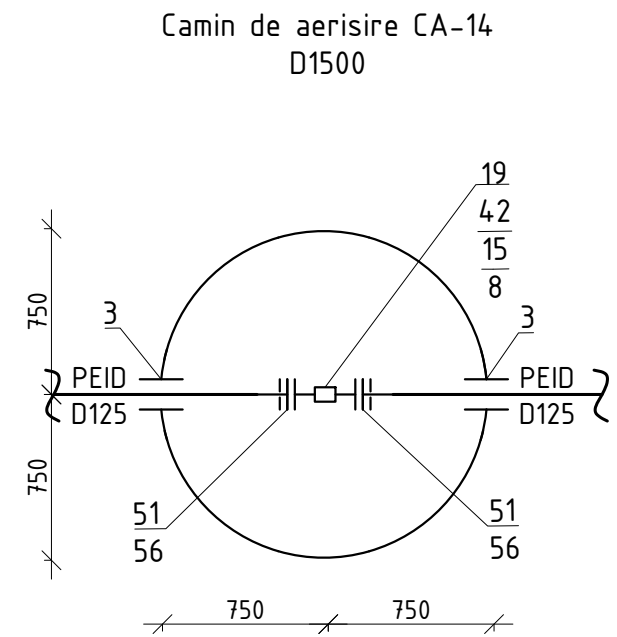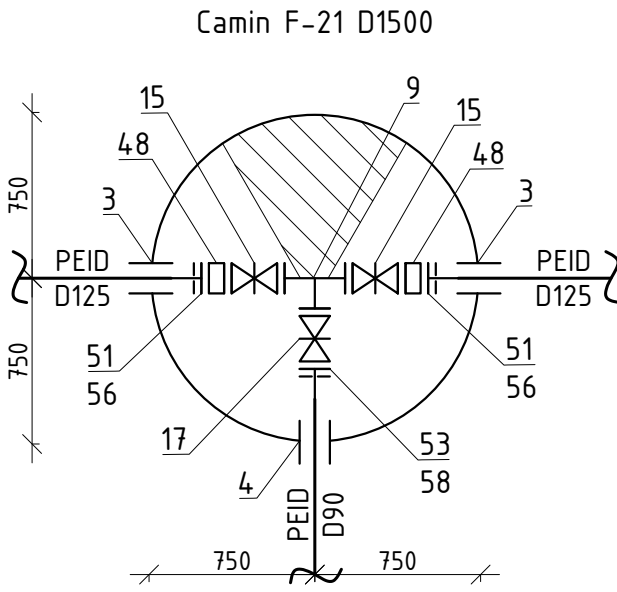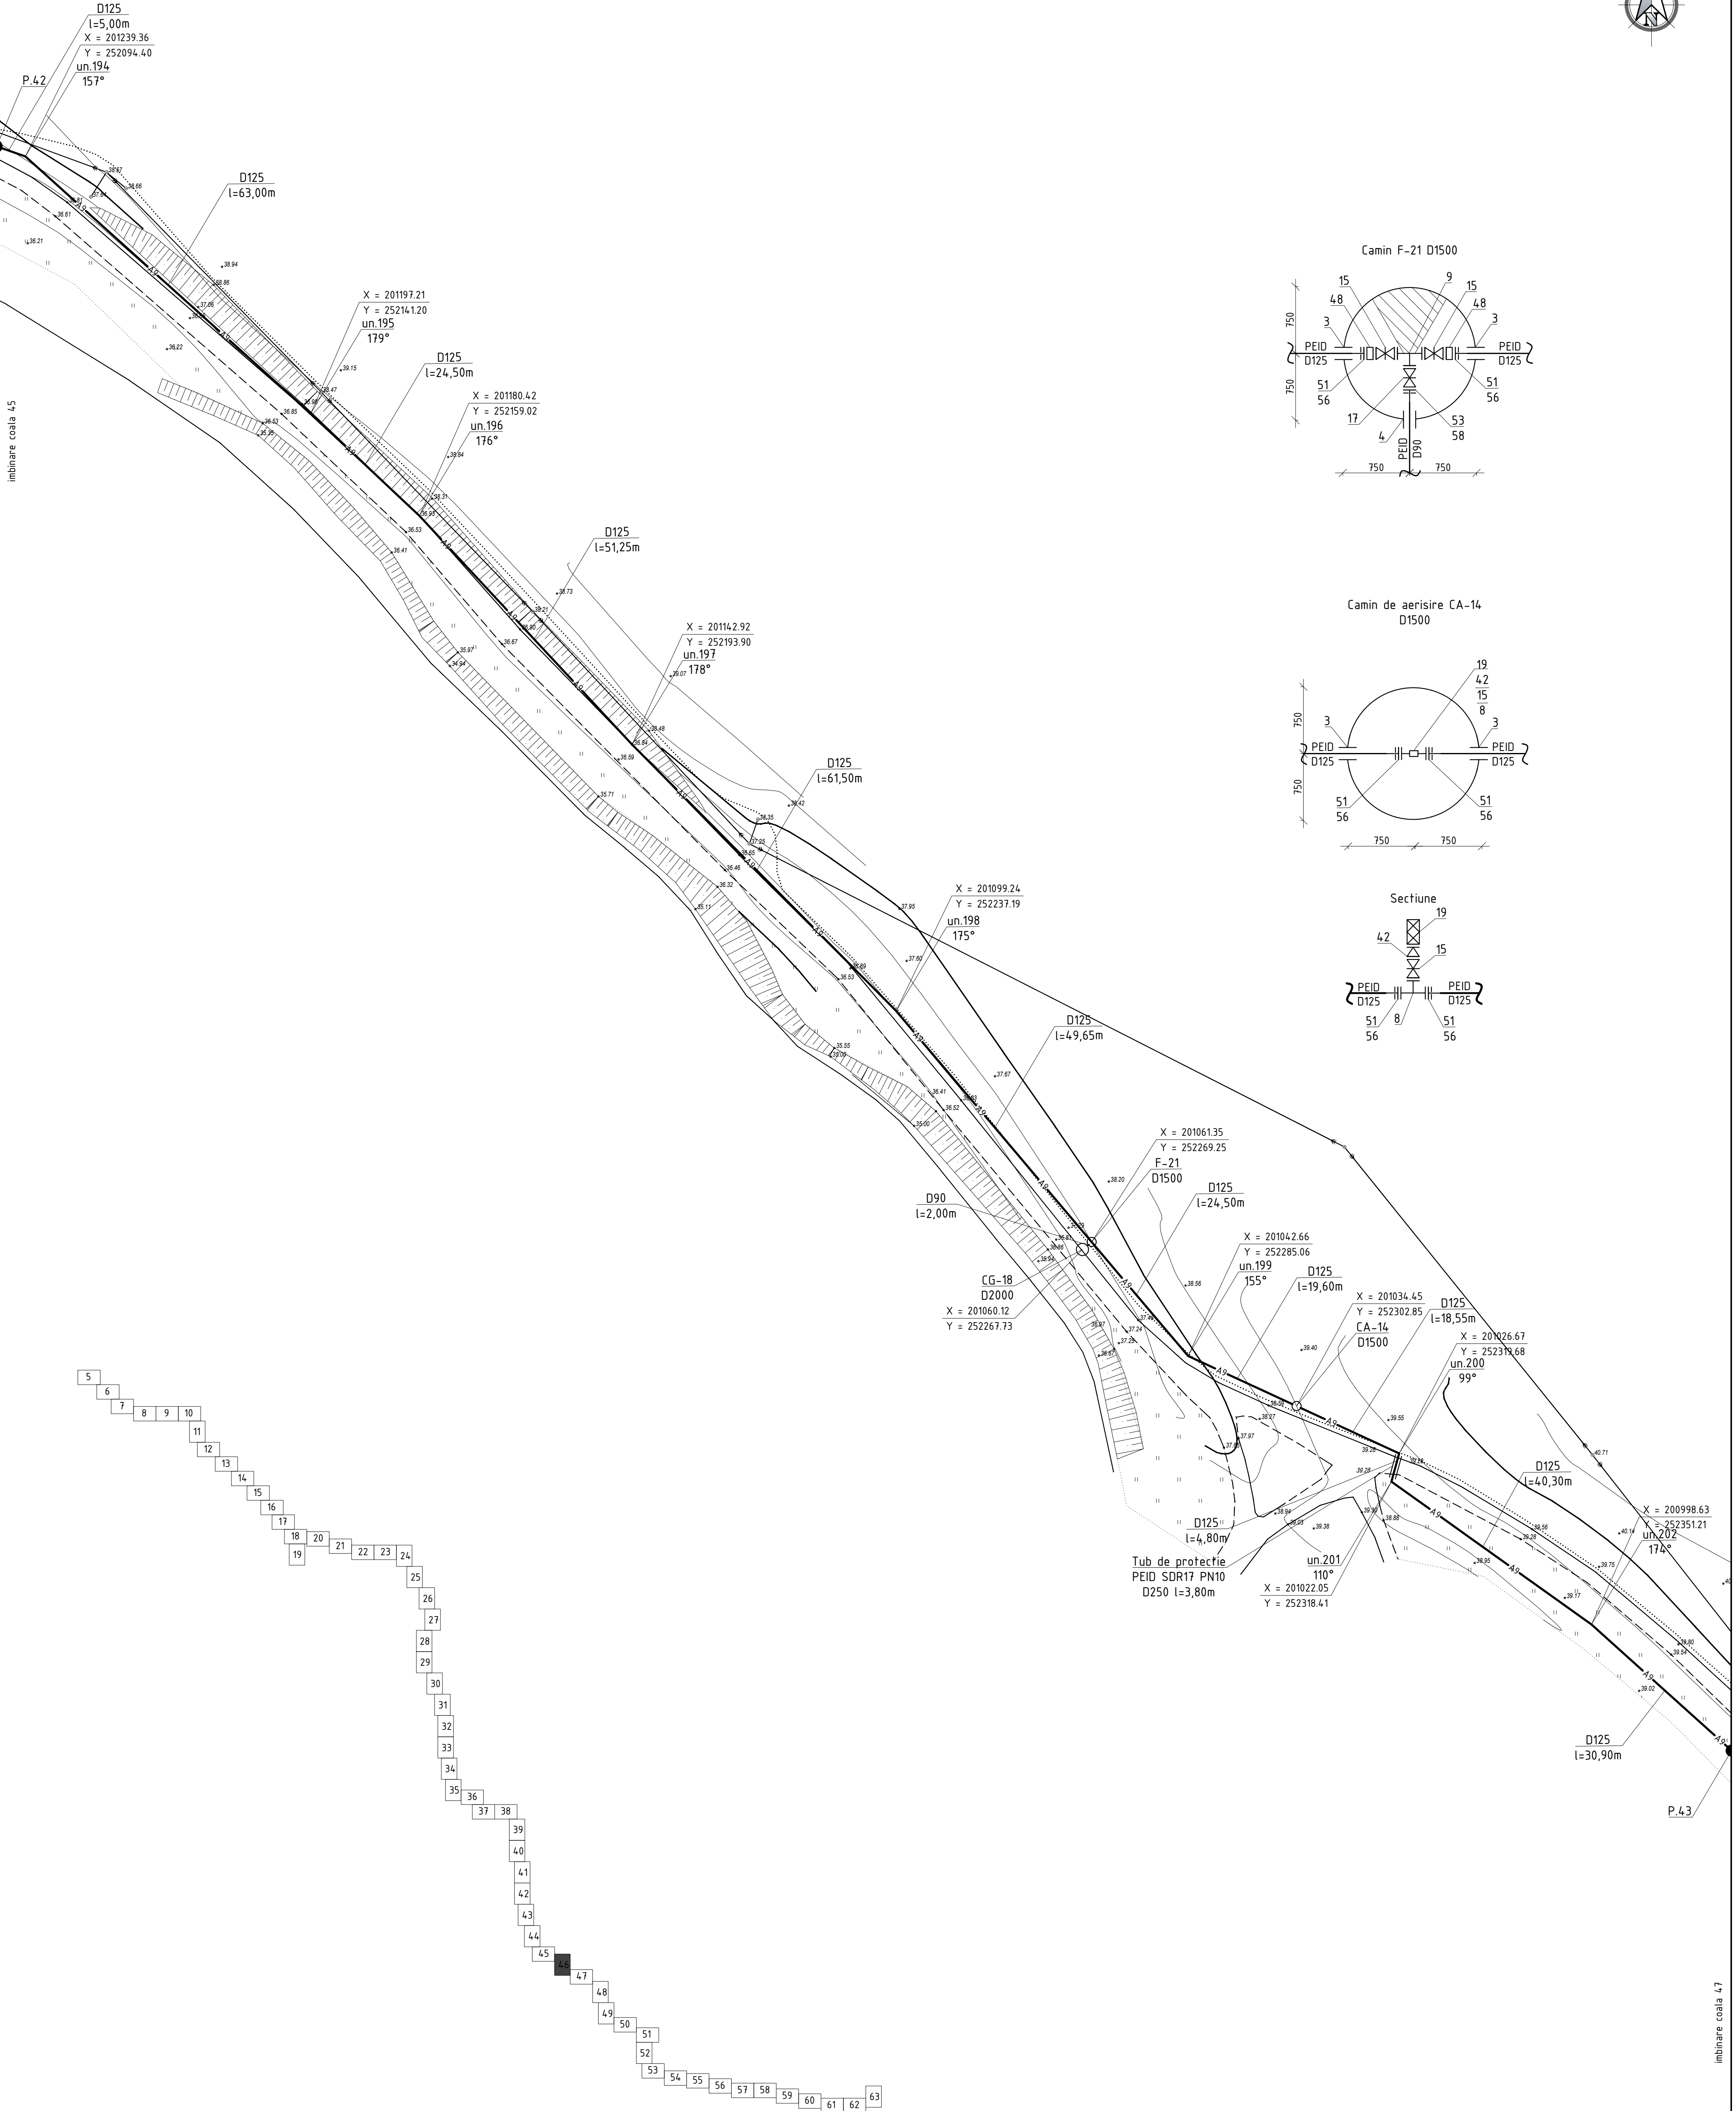
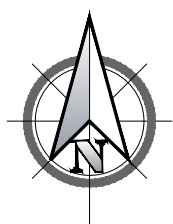


Sistemul de coordonate: "MOLDEFF-99"
Sistemul de altitudine: Baltic

Profilul longitudinal al aducțiunii apei de la F-6 pînă la F-14 vezi coala 90, 91, 92, 93, 94, 95, 96, 97, 98, 99, 100, 101, 102, 103, 104, 105, 106, 107, 108, 109, 110, 111, 112, 113, 114, 115, 116.

						01/25-AE				
						Construcția rețelei magistrale de alimentare cu apă în localitățile Maximovca (rezervoare pentru apă pe teren nr. cadastral 1032104/100), Mereni (rezervoare pentru apă pe nr. cadastral 1034212065), Chirca (castele de apă pe teren nr. cadastral 1018210102), Botnărești Noi, Botnărești, Sălcia, r-nul Anenii Noi				
Sch.	Cant.	Coala	Nr.doc.	Semn.	Data	Sistemul de alimentare cu apă		Etapa	Coala	Coli
Sp. princ.	Rosca C.				01.25			PE	46	
Elaborat	Crefu I.				01.25	Planul de trasare a sistemului de alimentare cu apă (Sc 1:500)		"FLUXPROJECT" S.R.L.		




PLANUL DE TRASARE A SISTEMULUI DE ALIMENTARE CU APA (Sc 1:500)

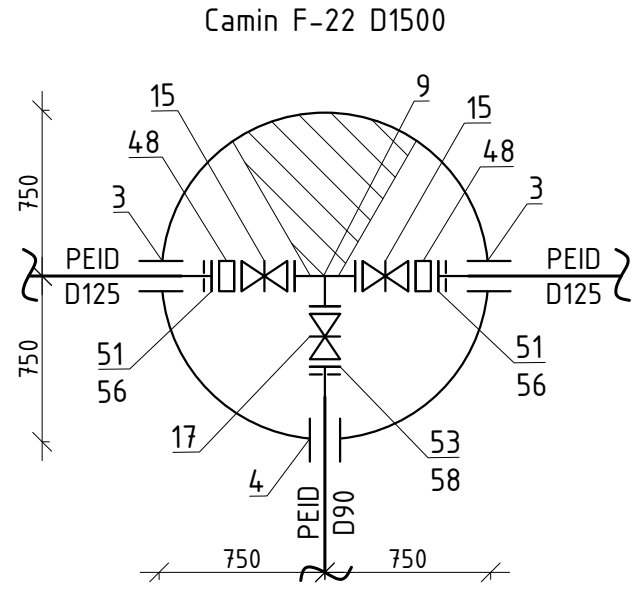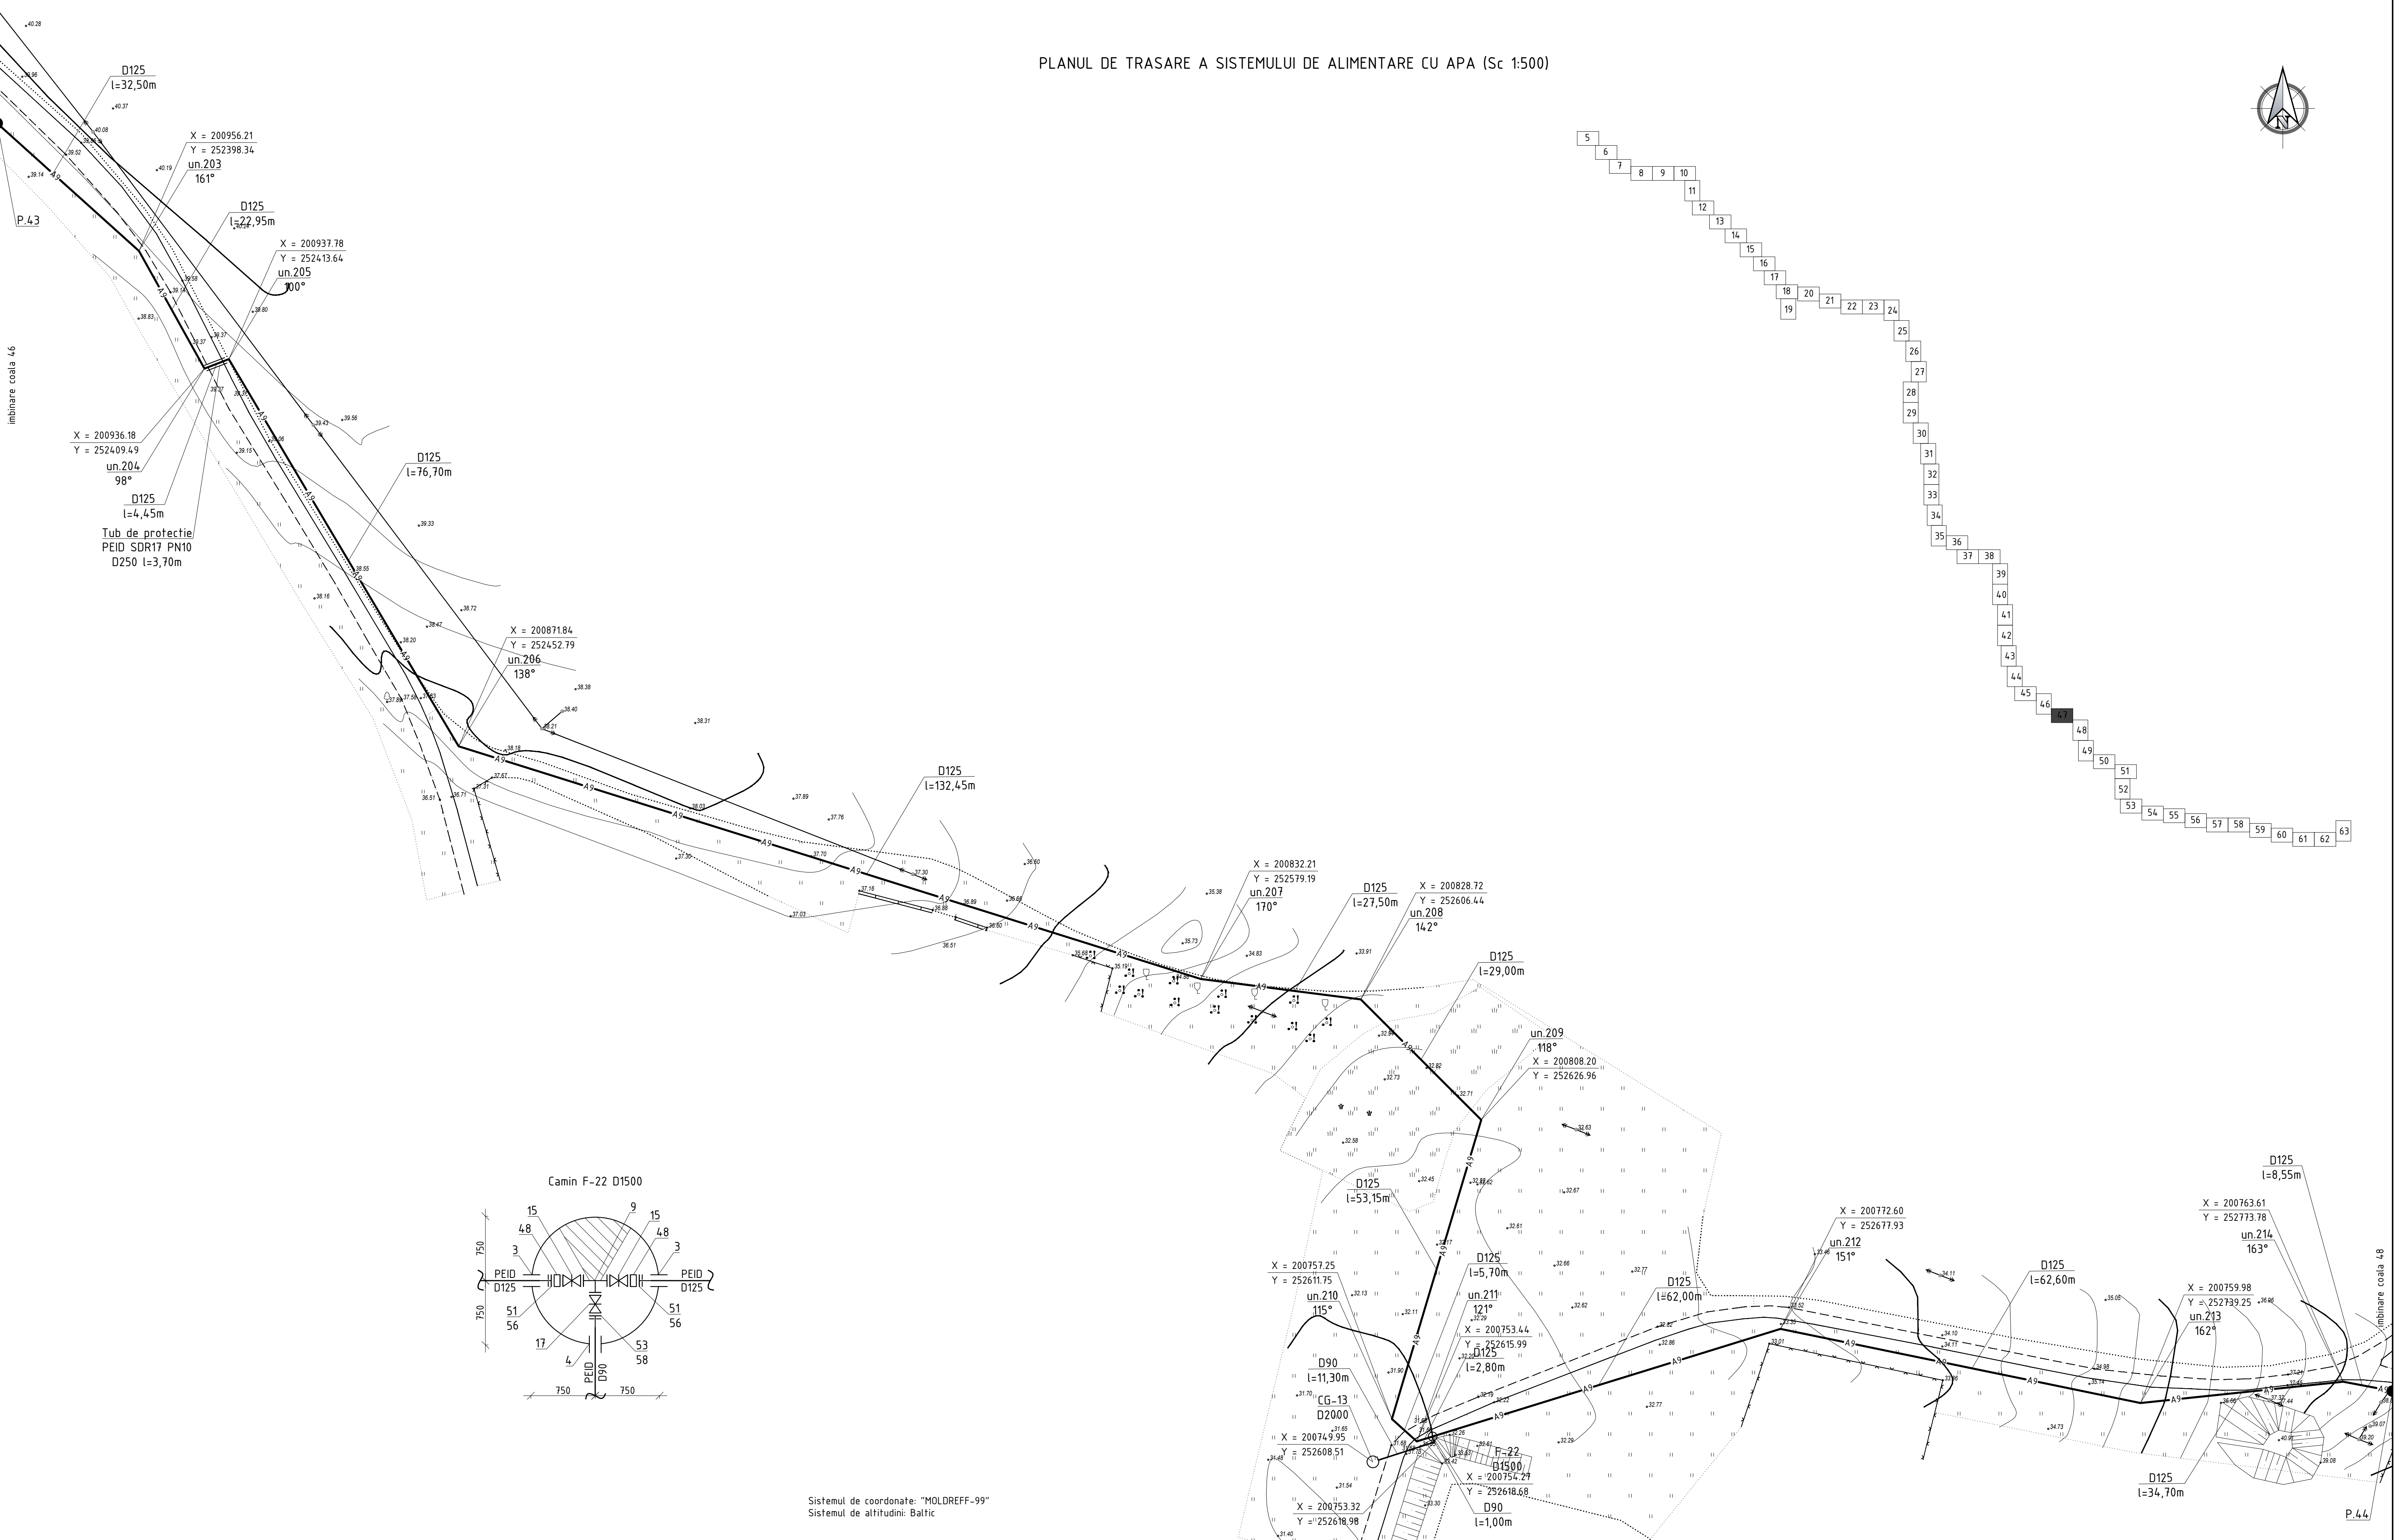


Sistemul de coordonate: "MOLDREFF-99"
Sistemul de altitudini: Baltic

Profilul longitudinal al aductiunii apei de la F-14 pina la F-25 vezi coala 118, 119, 120, 121, 122, 123, 124, 125, 126, 127, 128, 129, 130, 131, 132, 133, 134, 135, 136, 137, 138, 139, 140, 141, 142, 143, 144, 145, 146, 147, 148..


						01/25-AE		
						Construcia retelei magistrale de alimentare cu apa in localitate Maximovca (rezervoare pentru apa pe teren nr. cadastral 1032104100), Hereni (rezervoare pentru apa pe nr. cadastral 1034212085), Chirca (castele de apa pe teren nr. cadastral 1018210102), Botnarestii Noi, Botnarestii, Salcia, r-nul Anenii Noi		
Sch.	Can.	Coala	Nr.doc	Semm.	Data	Sistemul de alimentare cu apa		
						Etapa		
						PE	Coala	Coli
Sp. princ.								
Elaborat								
						Planul de trasare a sistemului de alimentare cu apa (Sc 1:500)		
						"FLUXPROJECT" S.R.L.		

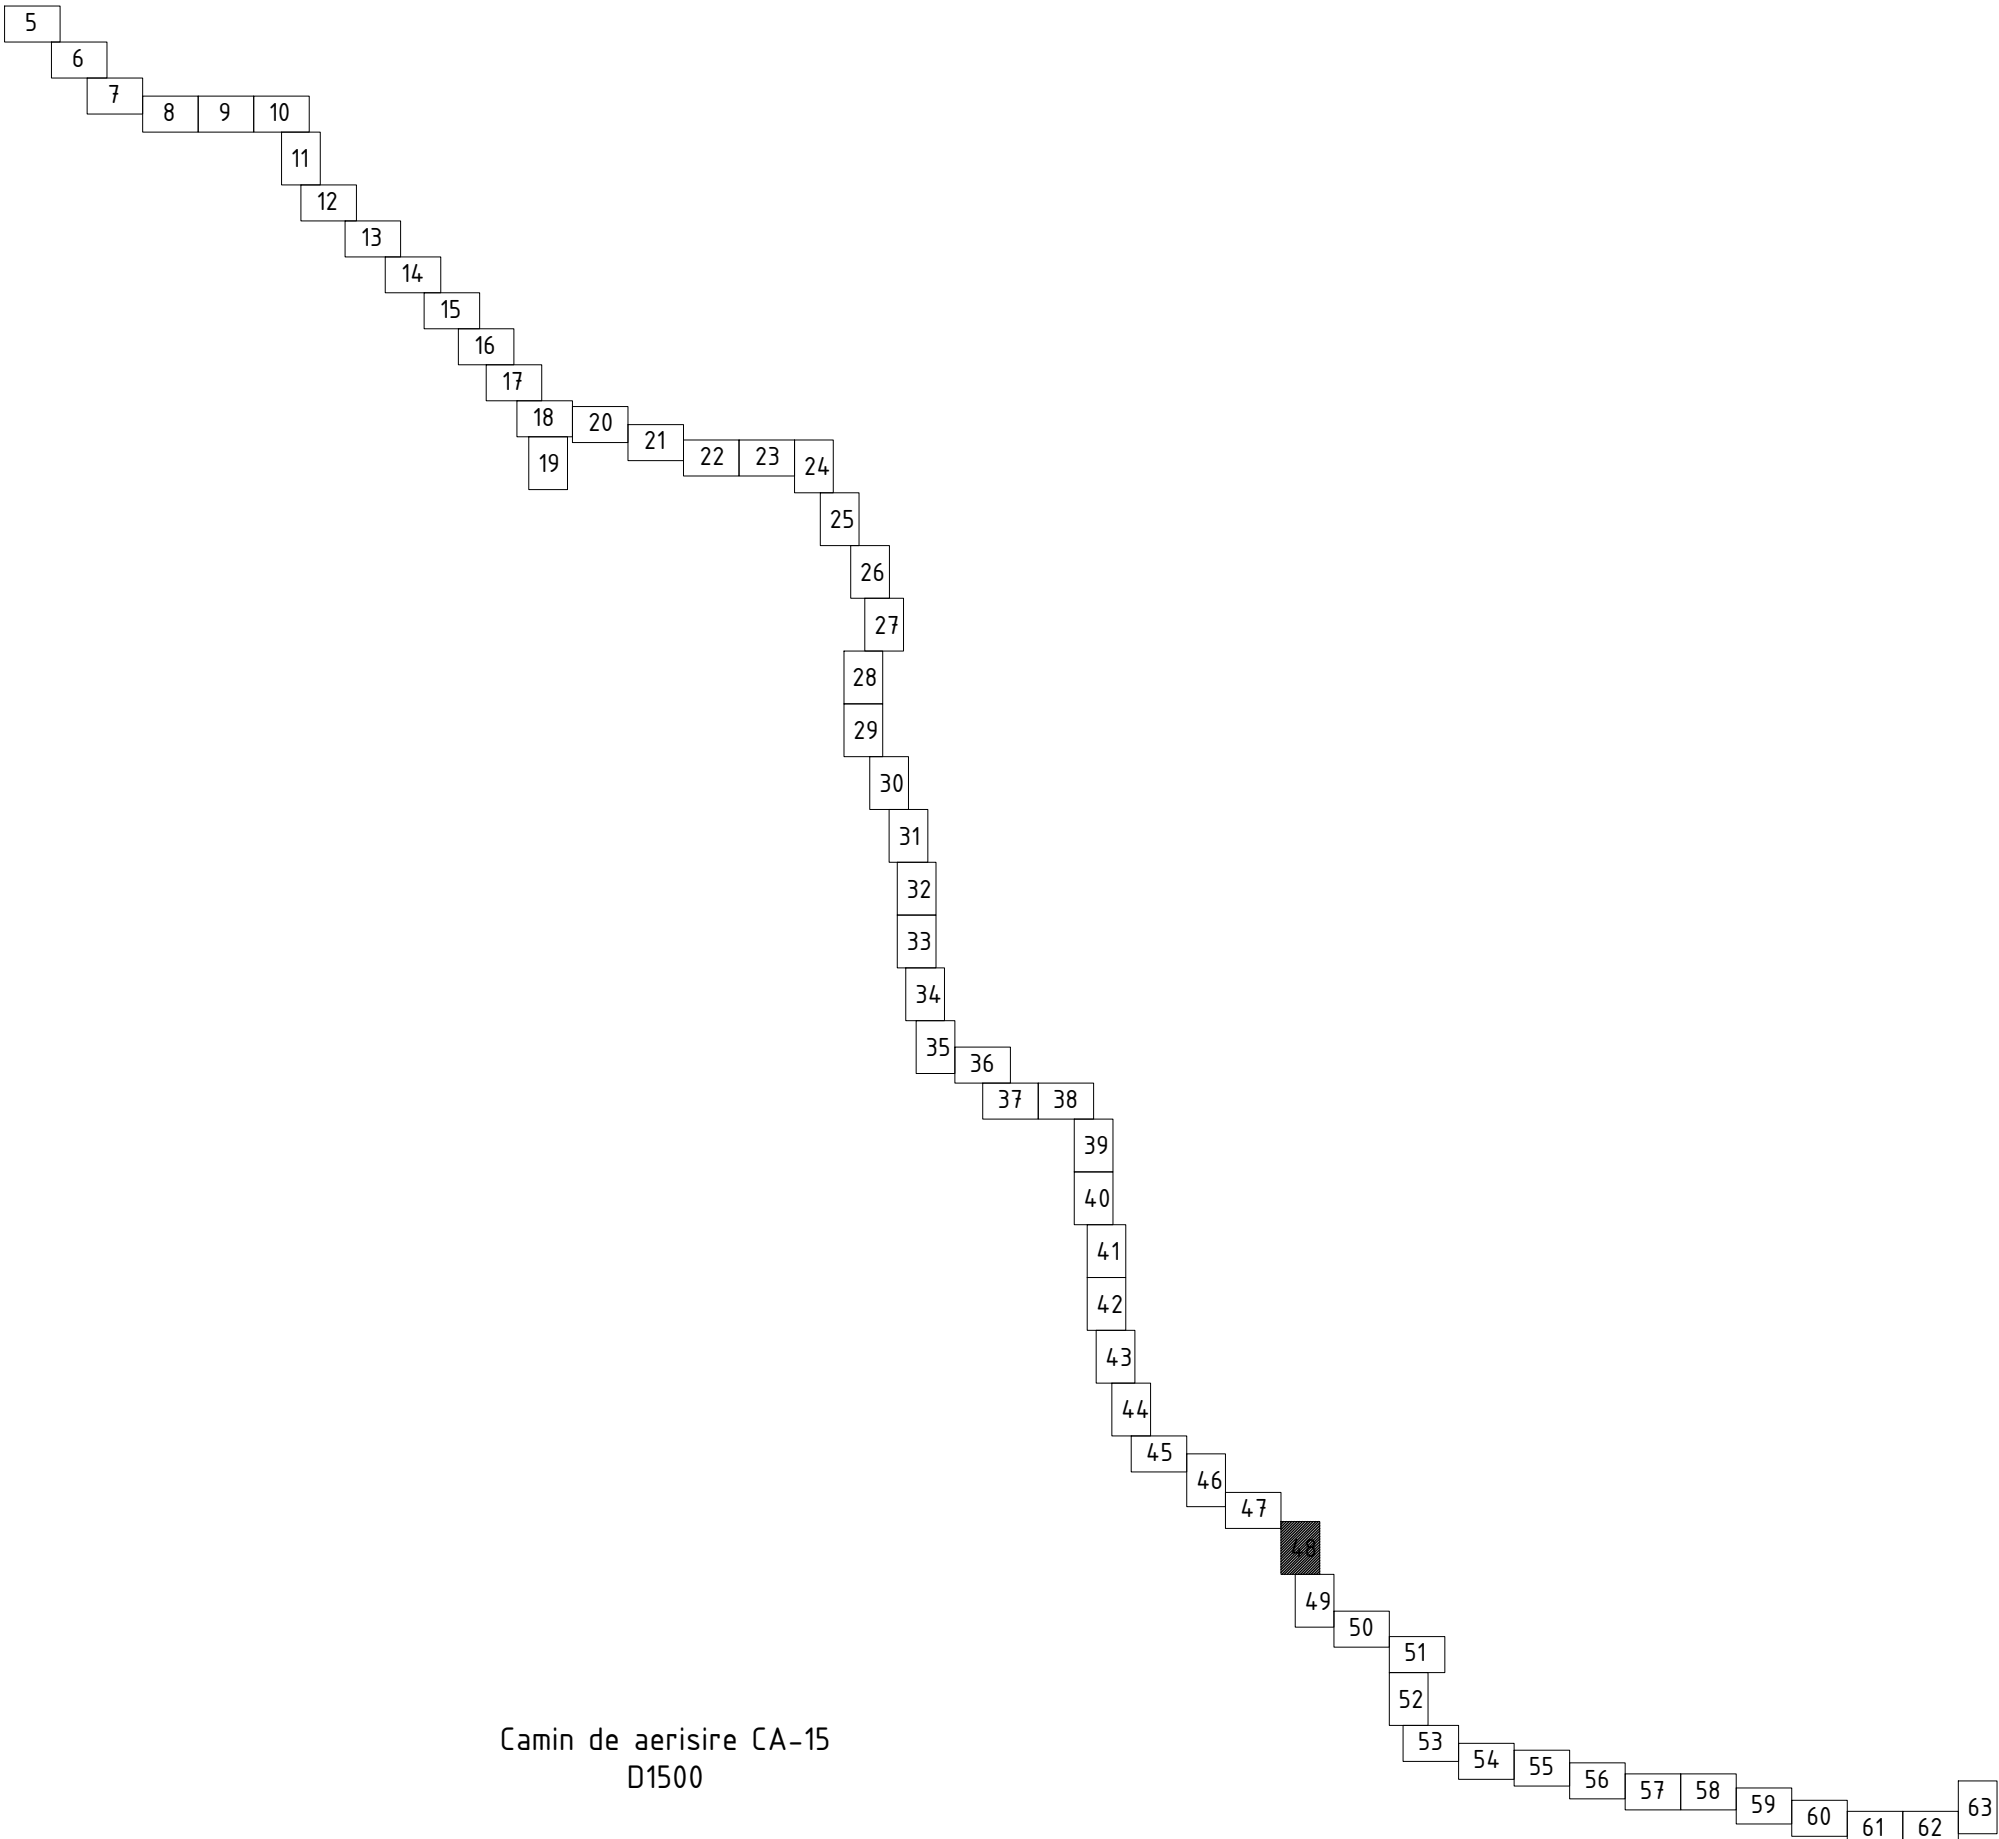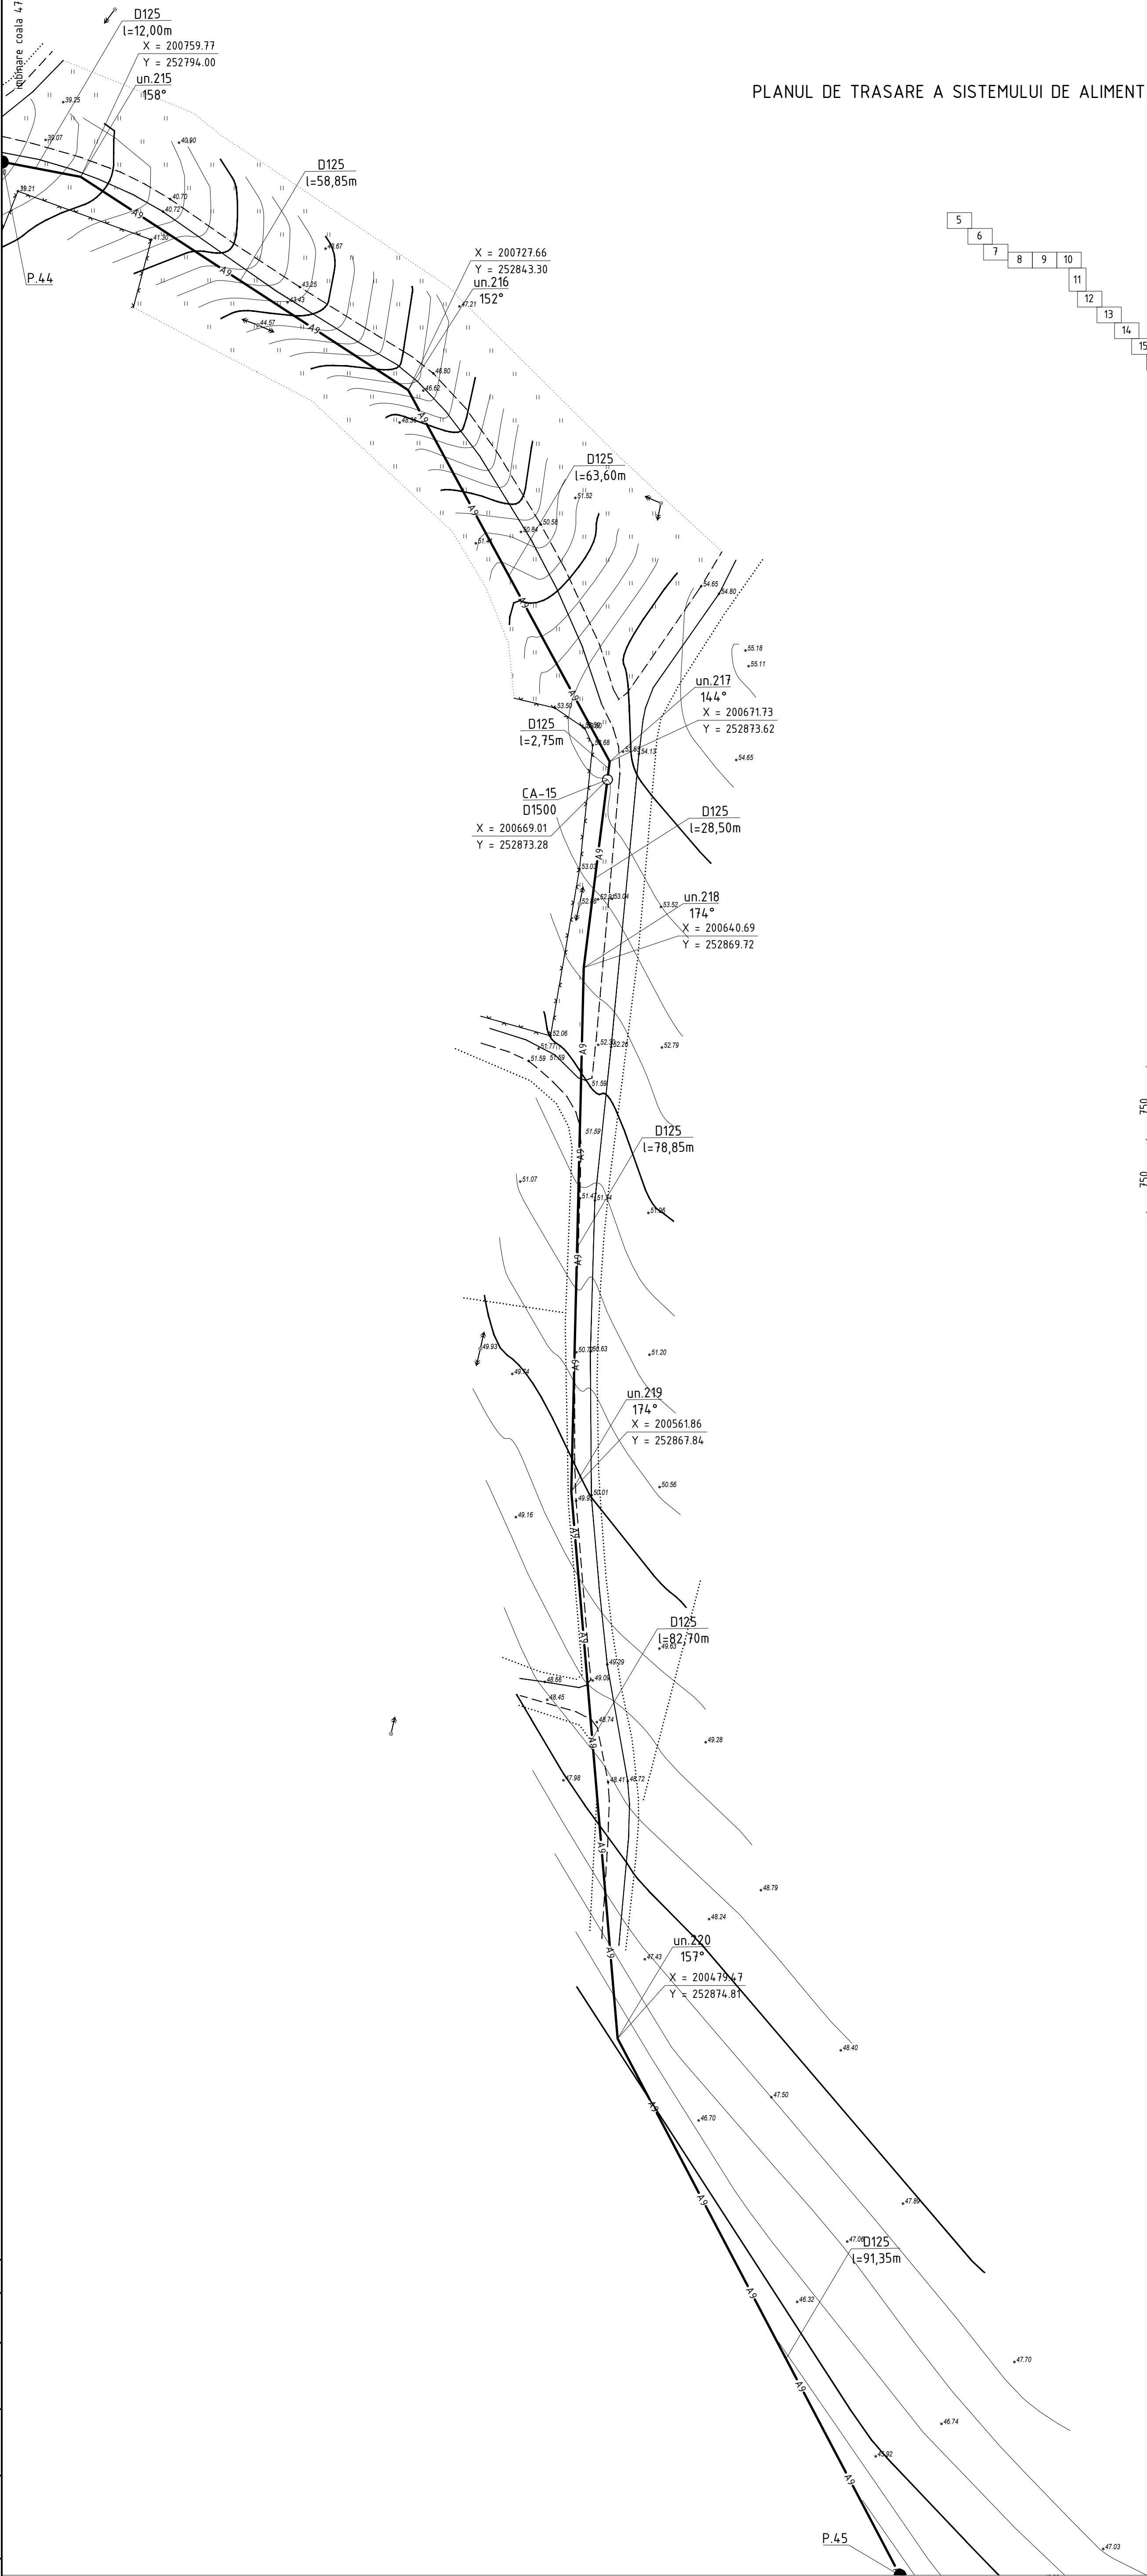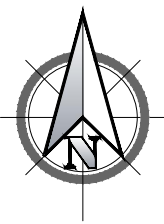

Camin de aerisire CA-15
D1500

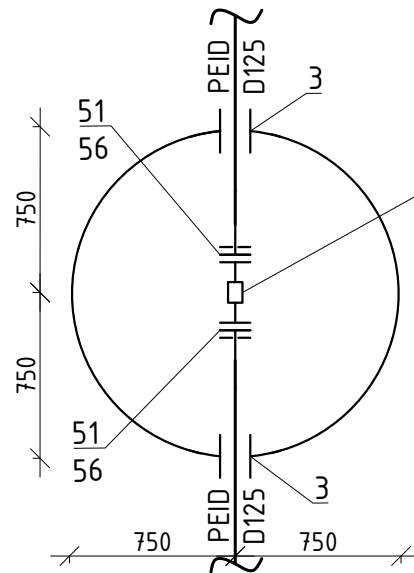

Secțiune

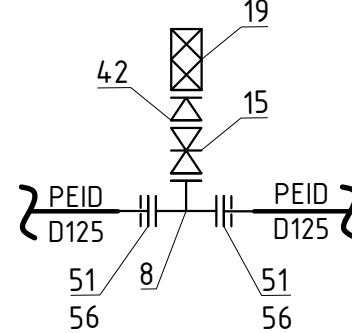

Profilul longitudinal al aducțiunii apei de la F-6 pînă la F-14 vezi coala 90, 91, 92, 93, 94, 95, 96, 97, 98, 99, 100, 101, 102, 103, 104, 105, 106, 107, 108, 109, 110, 111, 112, 113, 114, 115, 116.




Sistemul de coordonate: "MOLDREFF-99"
Sistemul de altitudini: Baltic

imbinare coala 49

01/25-AE					
Construcția rețelei magistrale de alimentare cu apă în localitatea Maximovca (rezervuar pentru apă pe teren nr. cadastral 1032104100), Mereni (rezervuar pentru apă pe nr. cadastral 1034212065), Chirca (castele de apă pe teren nr. cadastral 1018210102), Botnărești Noi, Botnărești, Salcia, r-nul Anenii Noi					
Sch.	Cant.	Coala	Nr.doc.	Semn.	Data
Sistemul de alimentare cu apă				Etapa	Coala
Sp. princ. Rosca C.				PE	48
Elaborat Cretu I.				Coli	
Planul de trasare a sistemului de alimentare cu apă (Sc 1:500)				"FLUXPROIECT" S.R.L.	

Nr. inventar	Semnatura si data	
	Coordonat	


PLANUL DE TRASARE A SISTEMULUI DE ALIMENTARE CU APA (Sc 1:500)

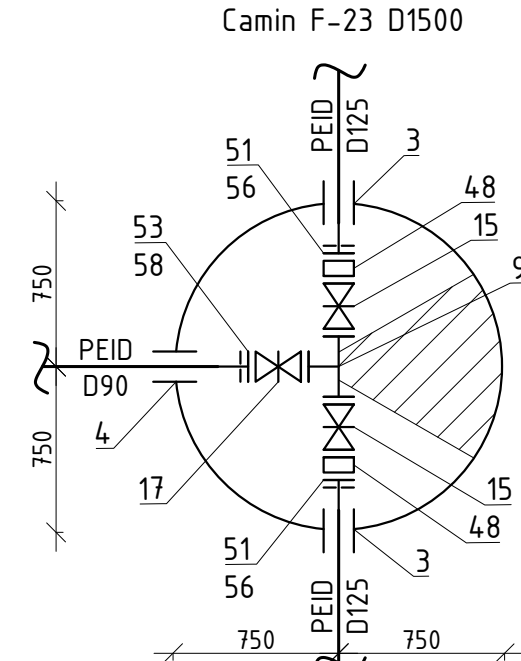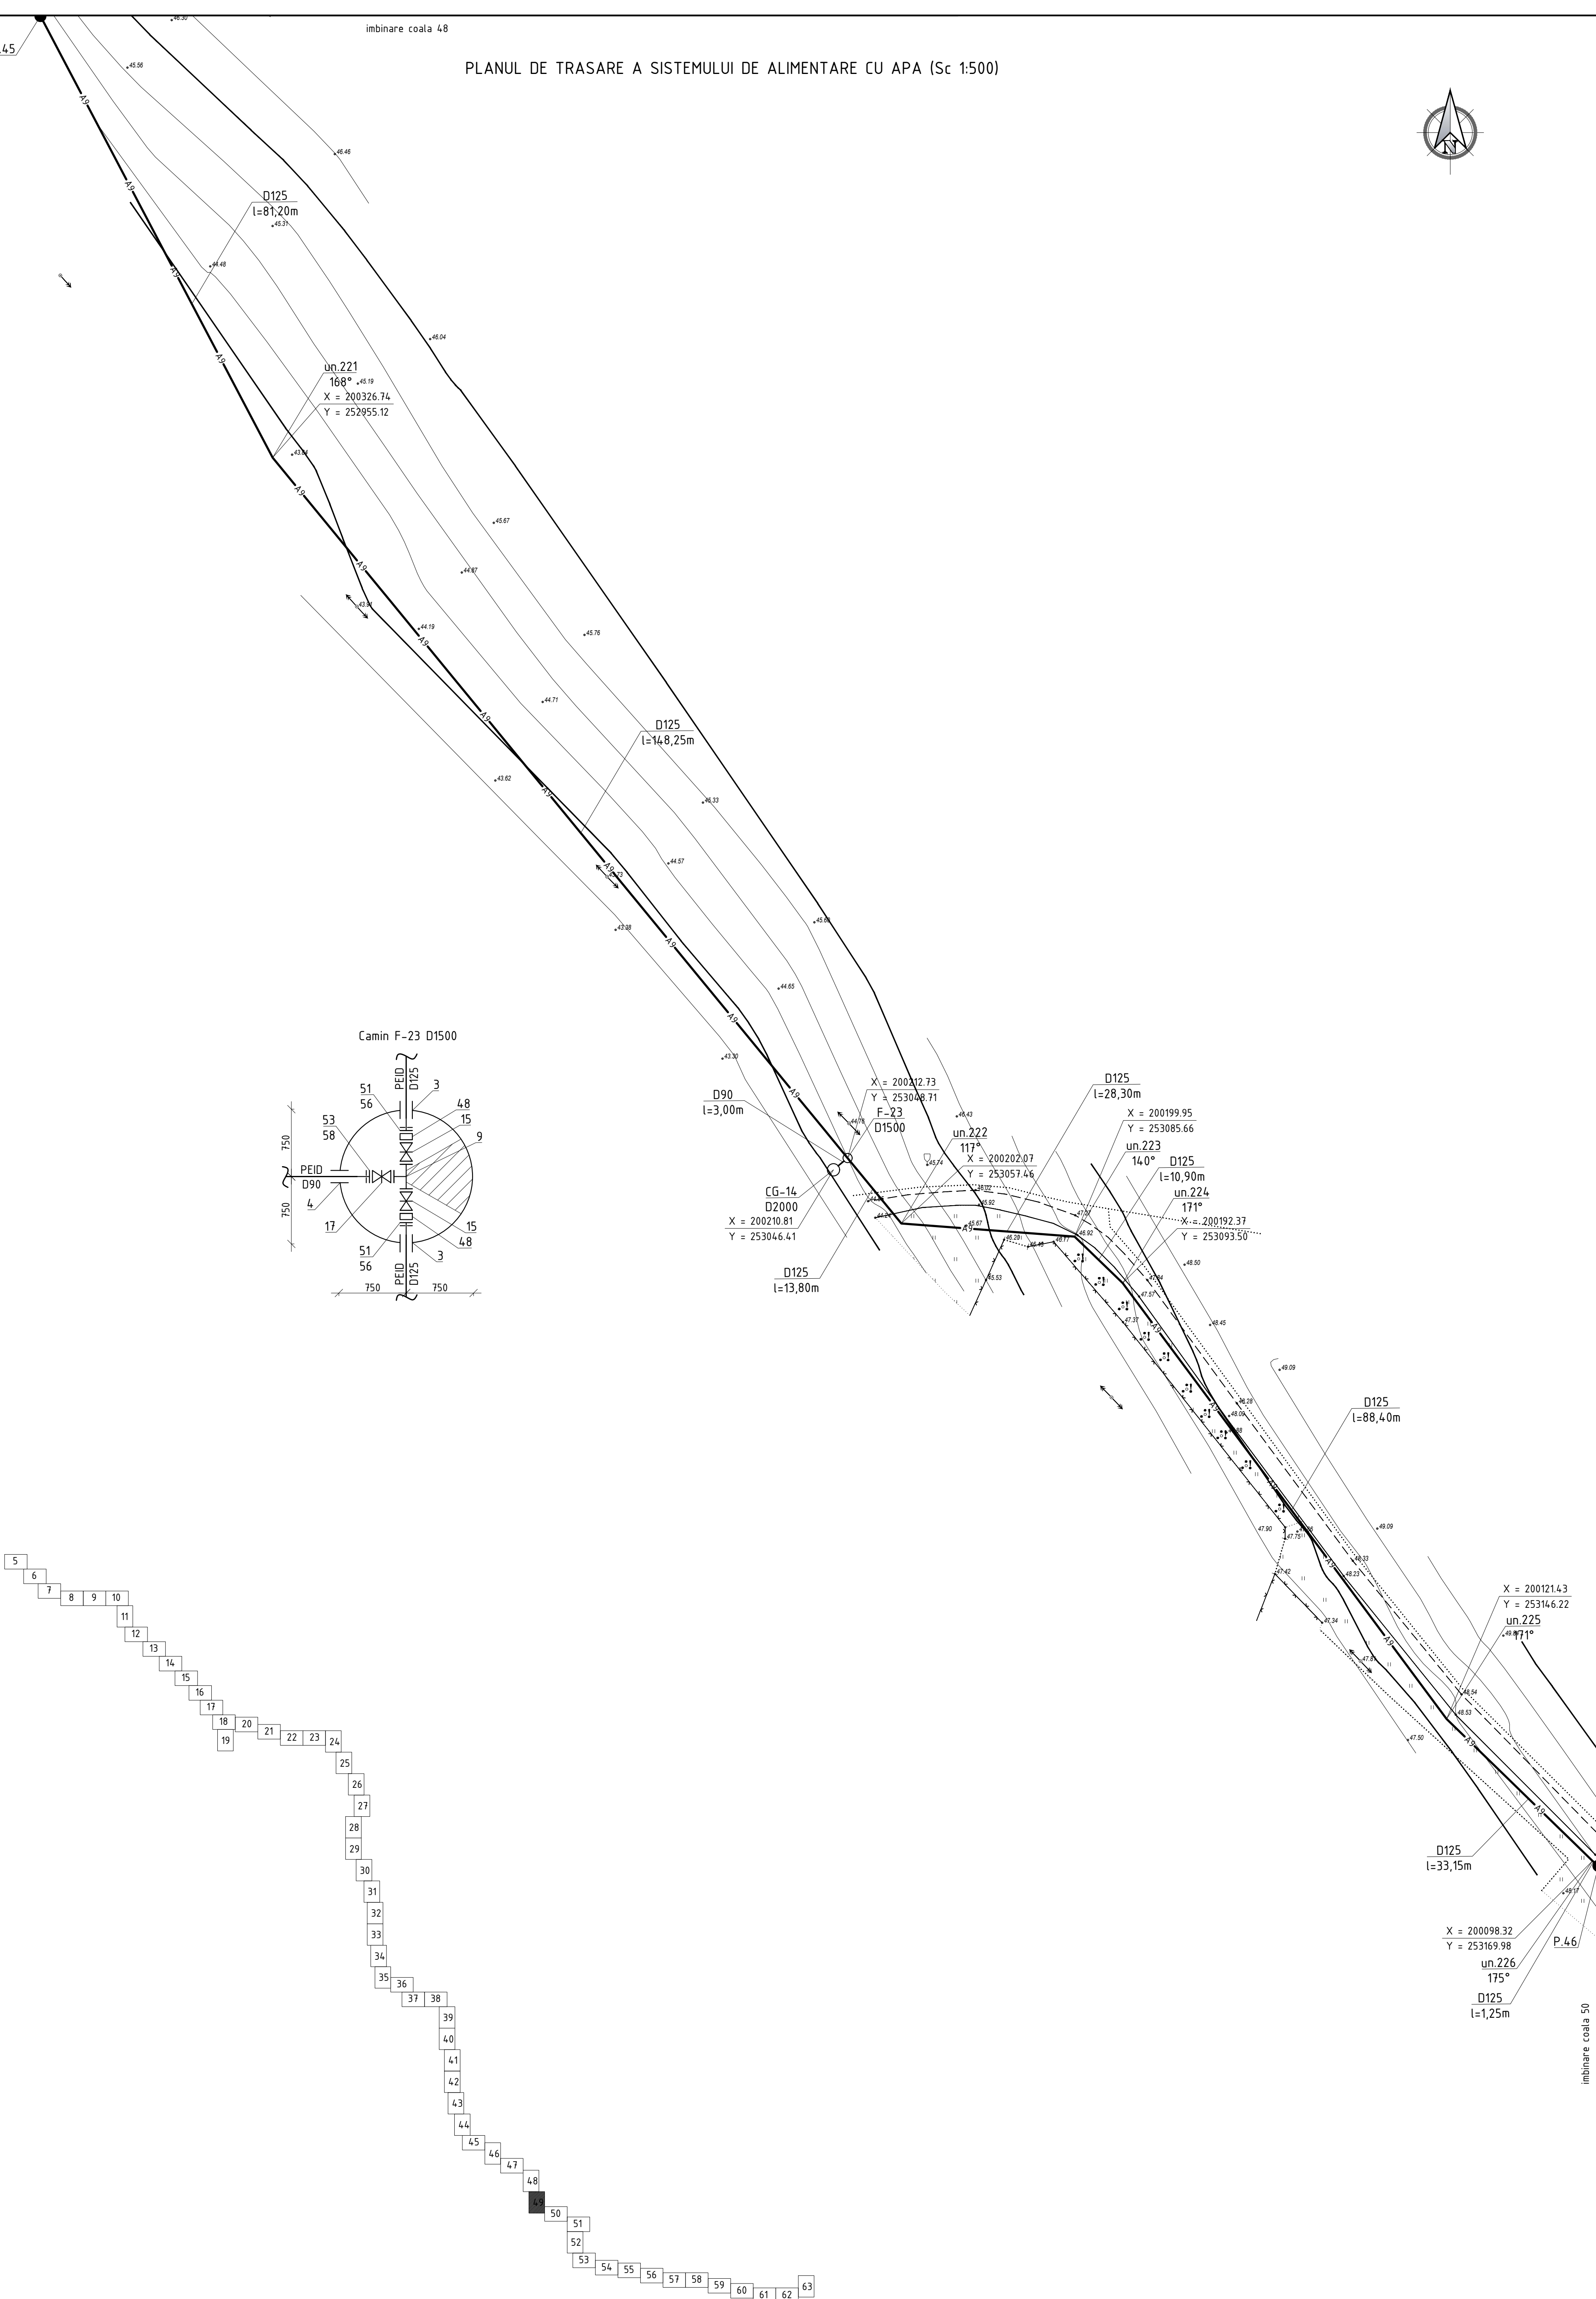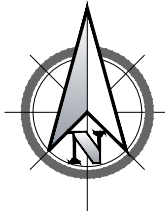

Profilul longitudinal al aductiunii apei de la F-6 pina la F-14 vezi coala 90, 91, 92, 93, 94, 95, 96, 97, 98, 99, 100, 101, 102, 103, 104, 105, 106, 107, 108, 109, 110, 111, 112, 113, 114, 115, 116.

Sistemul de coordonate: "MOLDREFF-99"
Sistemul de altitudini: Baltic



						01/25-AE			
						Construcția rețelei magistrale de alimentare cu apă în localitățile Maximovca (rezervoare pentru apă pe teren nr. cadastral 1032104/100), Mereni (rezervoare pentru apă pe nr. cadastral 1034212065), Chirca (castele de apă pe teren nr. cadastral 1018210102), Bornașești Noi, Bornașești, Sălcia, r-nul Anenii Noi			
Sch.	Cant.	Coala	Nr.doc.	Semn.	Data		Etapă	Coala	Coli
						Sistemul de alimentare cu apă	PE	49	
Sp. princ.		Rosca C.			01/25				
Elaborat		Crețu I.			01/25	Planul de trasare a sistemului de alimentare cu apă (Sc 1:500)	"FLUXPROIECT" S.R.L.		

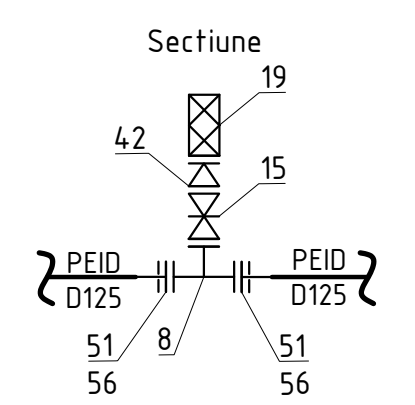

Profilul longitudinal al aductiunii apei de la F-14 pînă la F-25 vezi coala 118, 119, 120, 121, 122, 123, 124, 125, 126, 127, 128, 129, 130, 131, 132, 133, 134, 135, 136, 137, 138, 139, 140, 141, 142, 143, 144, 145, 146, 147, 148..


						01/25- AE			
						Construcția rețelei magistrale de alimentare cu apă în localitatea Maximovca (Înzereavare pentru apă pe teren nr. cadastral 1032/04-500), Mereni (Înzereavare pentru apă pe nr. cadastral 1034/21085), Chirca (castrete de apă pe teren nr. cadastral 10182/0102), Botnărești Noi, Botnărești, Sălcia, r-nul Aneni Noi			
Sch.	Canf.	Coala	Nr.doc.	Semn.	Data		Etapa	Coala	Coli
						Sistemul de alimentare cu apă	PE	50	
Sp. princ.	Rosca C.				01/25				
Elaborat	Crefu I.				01/25	Planul de trasare a sistemului de alimentare cu apă (Sc 1:500)	"FLUXPROIECT" S.R.L.		

PLANUL DE TRASARE A SISTEMULUI DE ALIMENTARE CU APA (Sc 1:500)



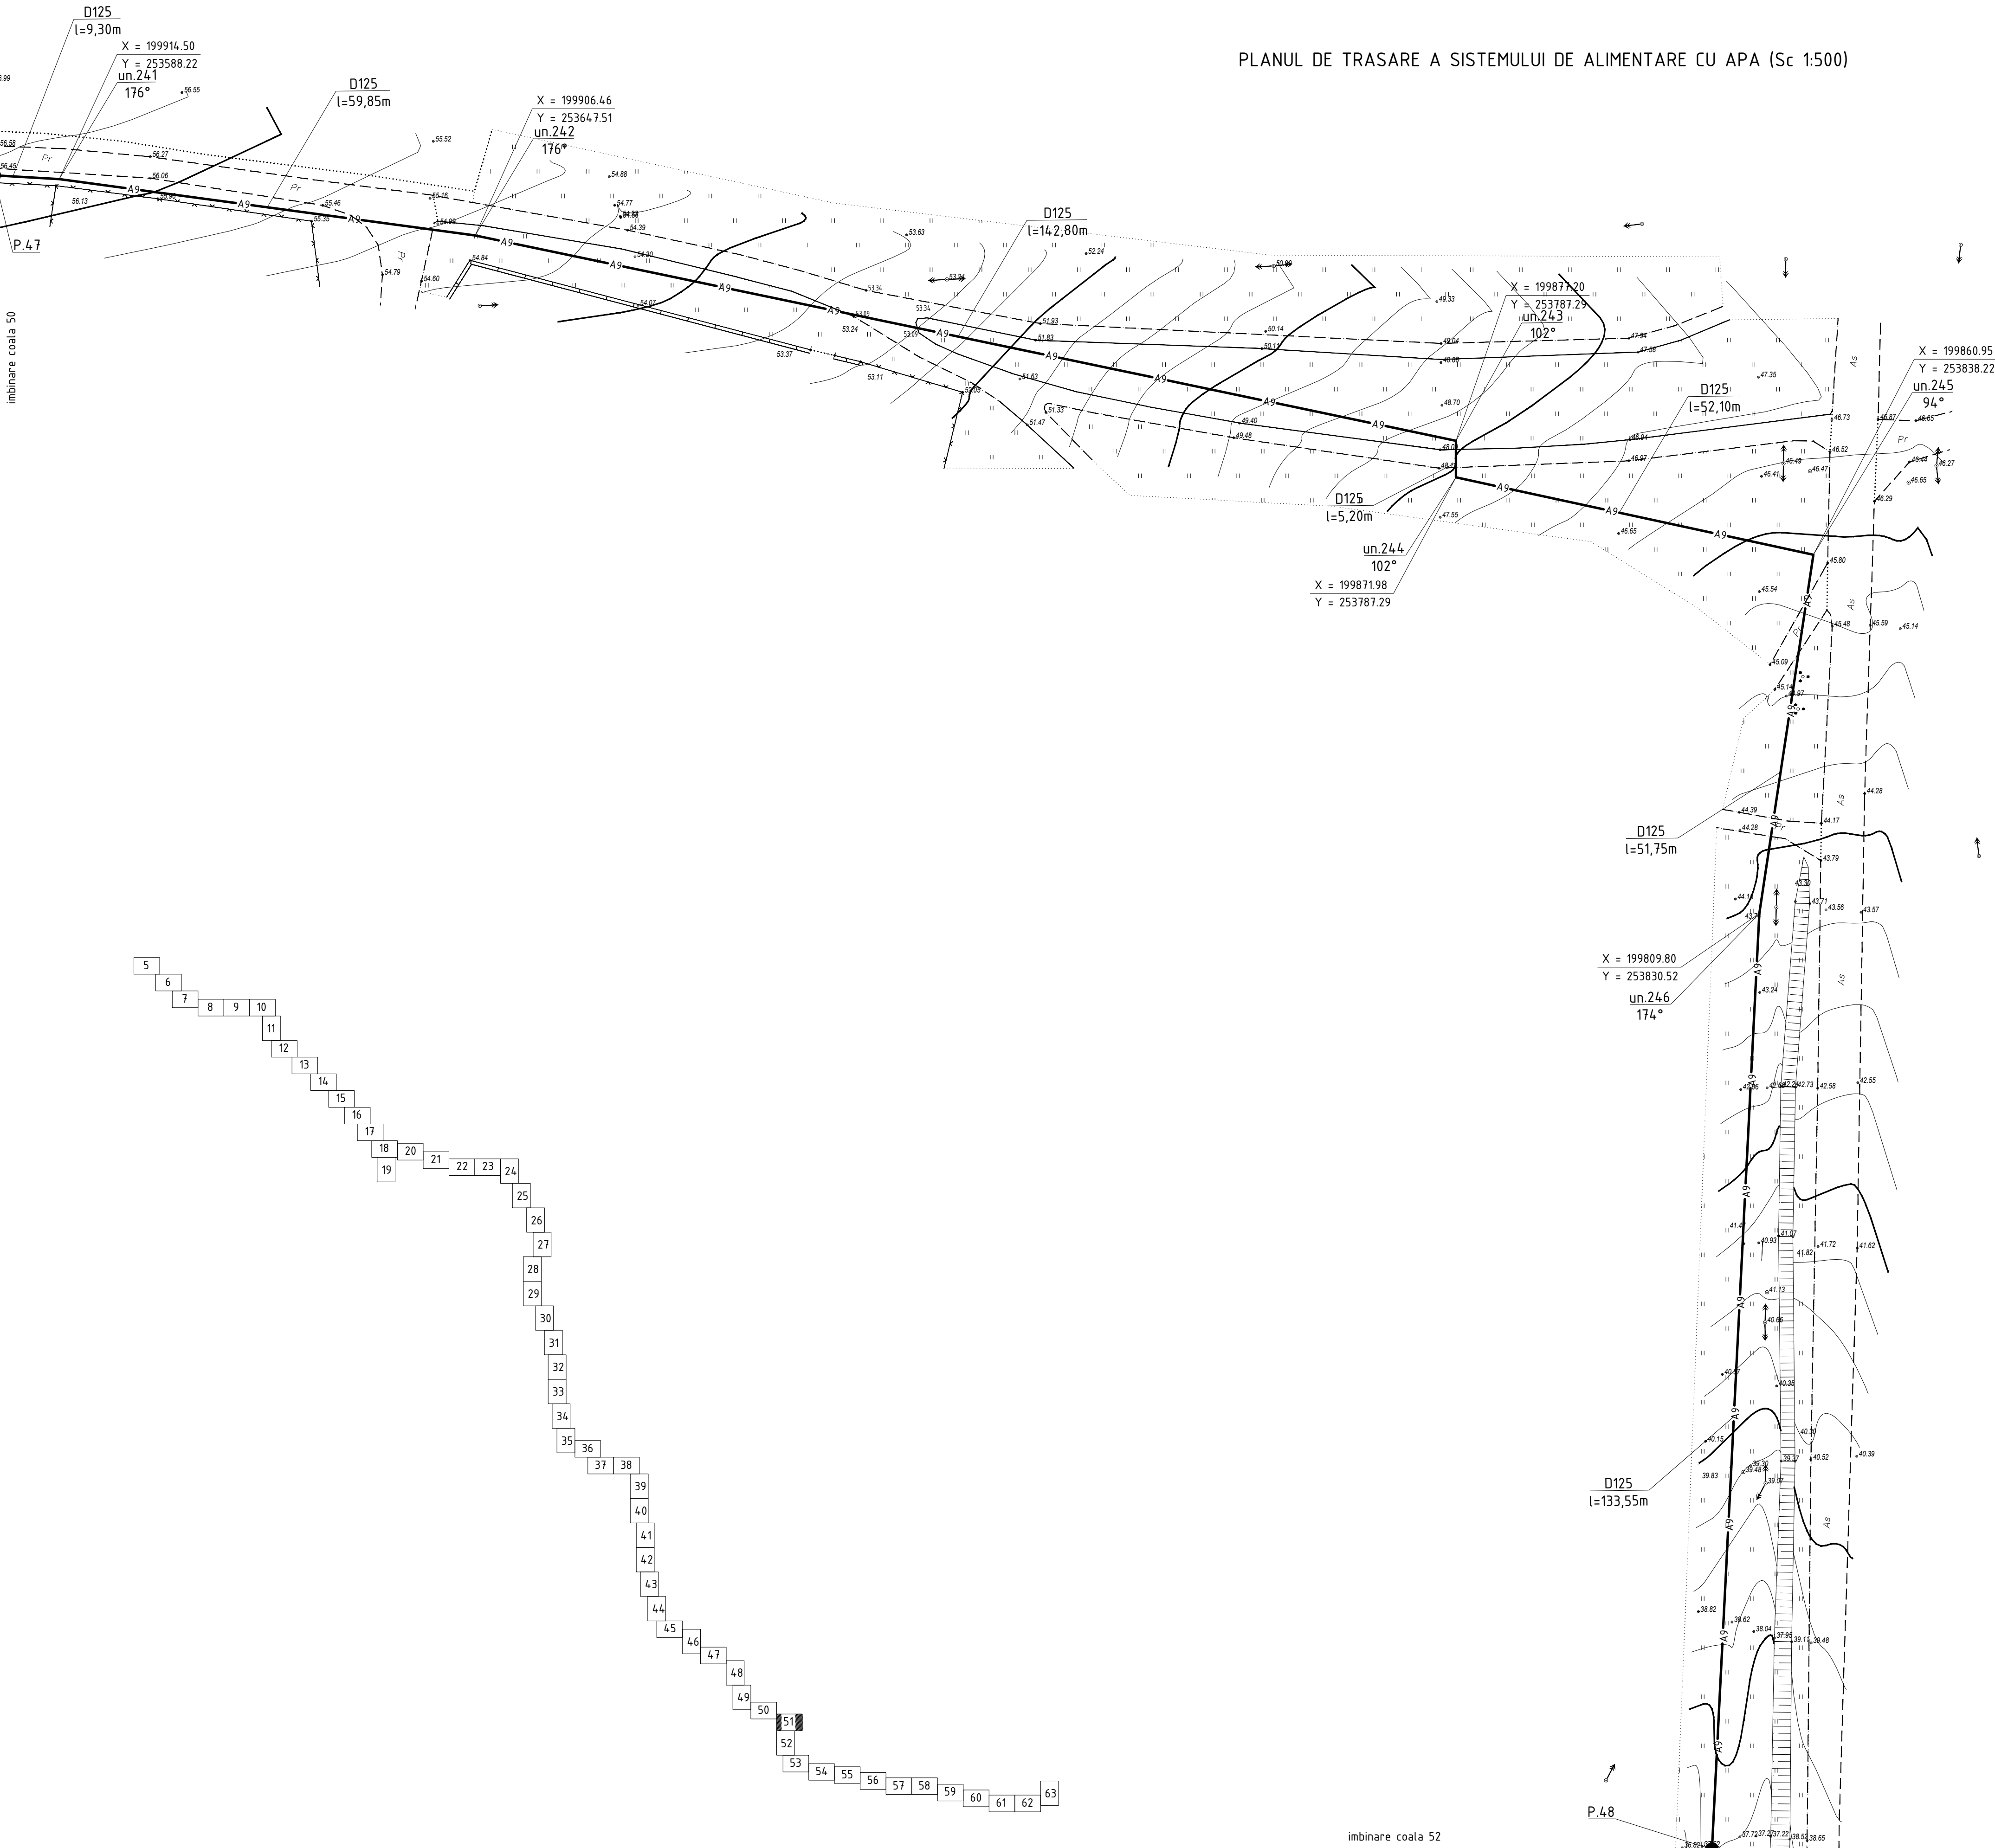
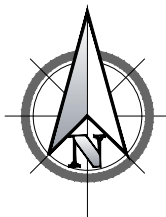


						01/25-AE		
						Construcția rețelei magistrale de alimentare cu apă în localitatea Moximovca (rezervuar pentru apă pe teren nr. cadastral 1032104100), Mereni (rezervuar pentru apă pe nr. cadastral 1034212085), Chirca (castele de apă pe teren nr. cadastral 1018210102), Botnarestii Noi, Botnarestii, Sălcia, r-nul Anenii Noi		
Sch.	Can.	Coala	Nr.doc.	Semn.	Data	Sistemul de alimentare cu apă		
						Etapa	Coala	Coli
Sp. princ. Rosca C.						PE	51	
Elaborat Crețu I.						Planul de trasare a sistemului de alimentare cu apă (Sc 1:500)		
						"FLUXPROIECT" S.R.L.		

Profilul longitudinal al aducțiunii apei de la F-14 pina la F-25 vezi coala 118, 119, 120, 121, 122, 123, 124, 125, 126, 127, 128, 129, 130, 131, 132, 133, 134, 135, 136, 137, 138, 139, 140, 141, 142, 143, 144, 145, 146, 147, 148..

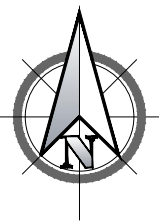

PLANUL DE TRASARE A SISTEMULUI DE ALIMENTARE CU APA (Sc 1:500)

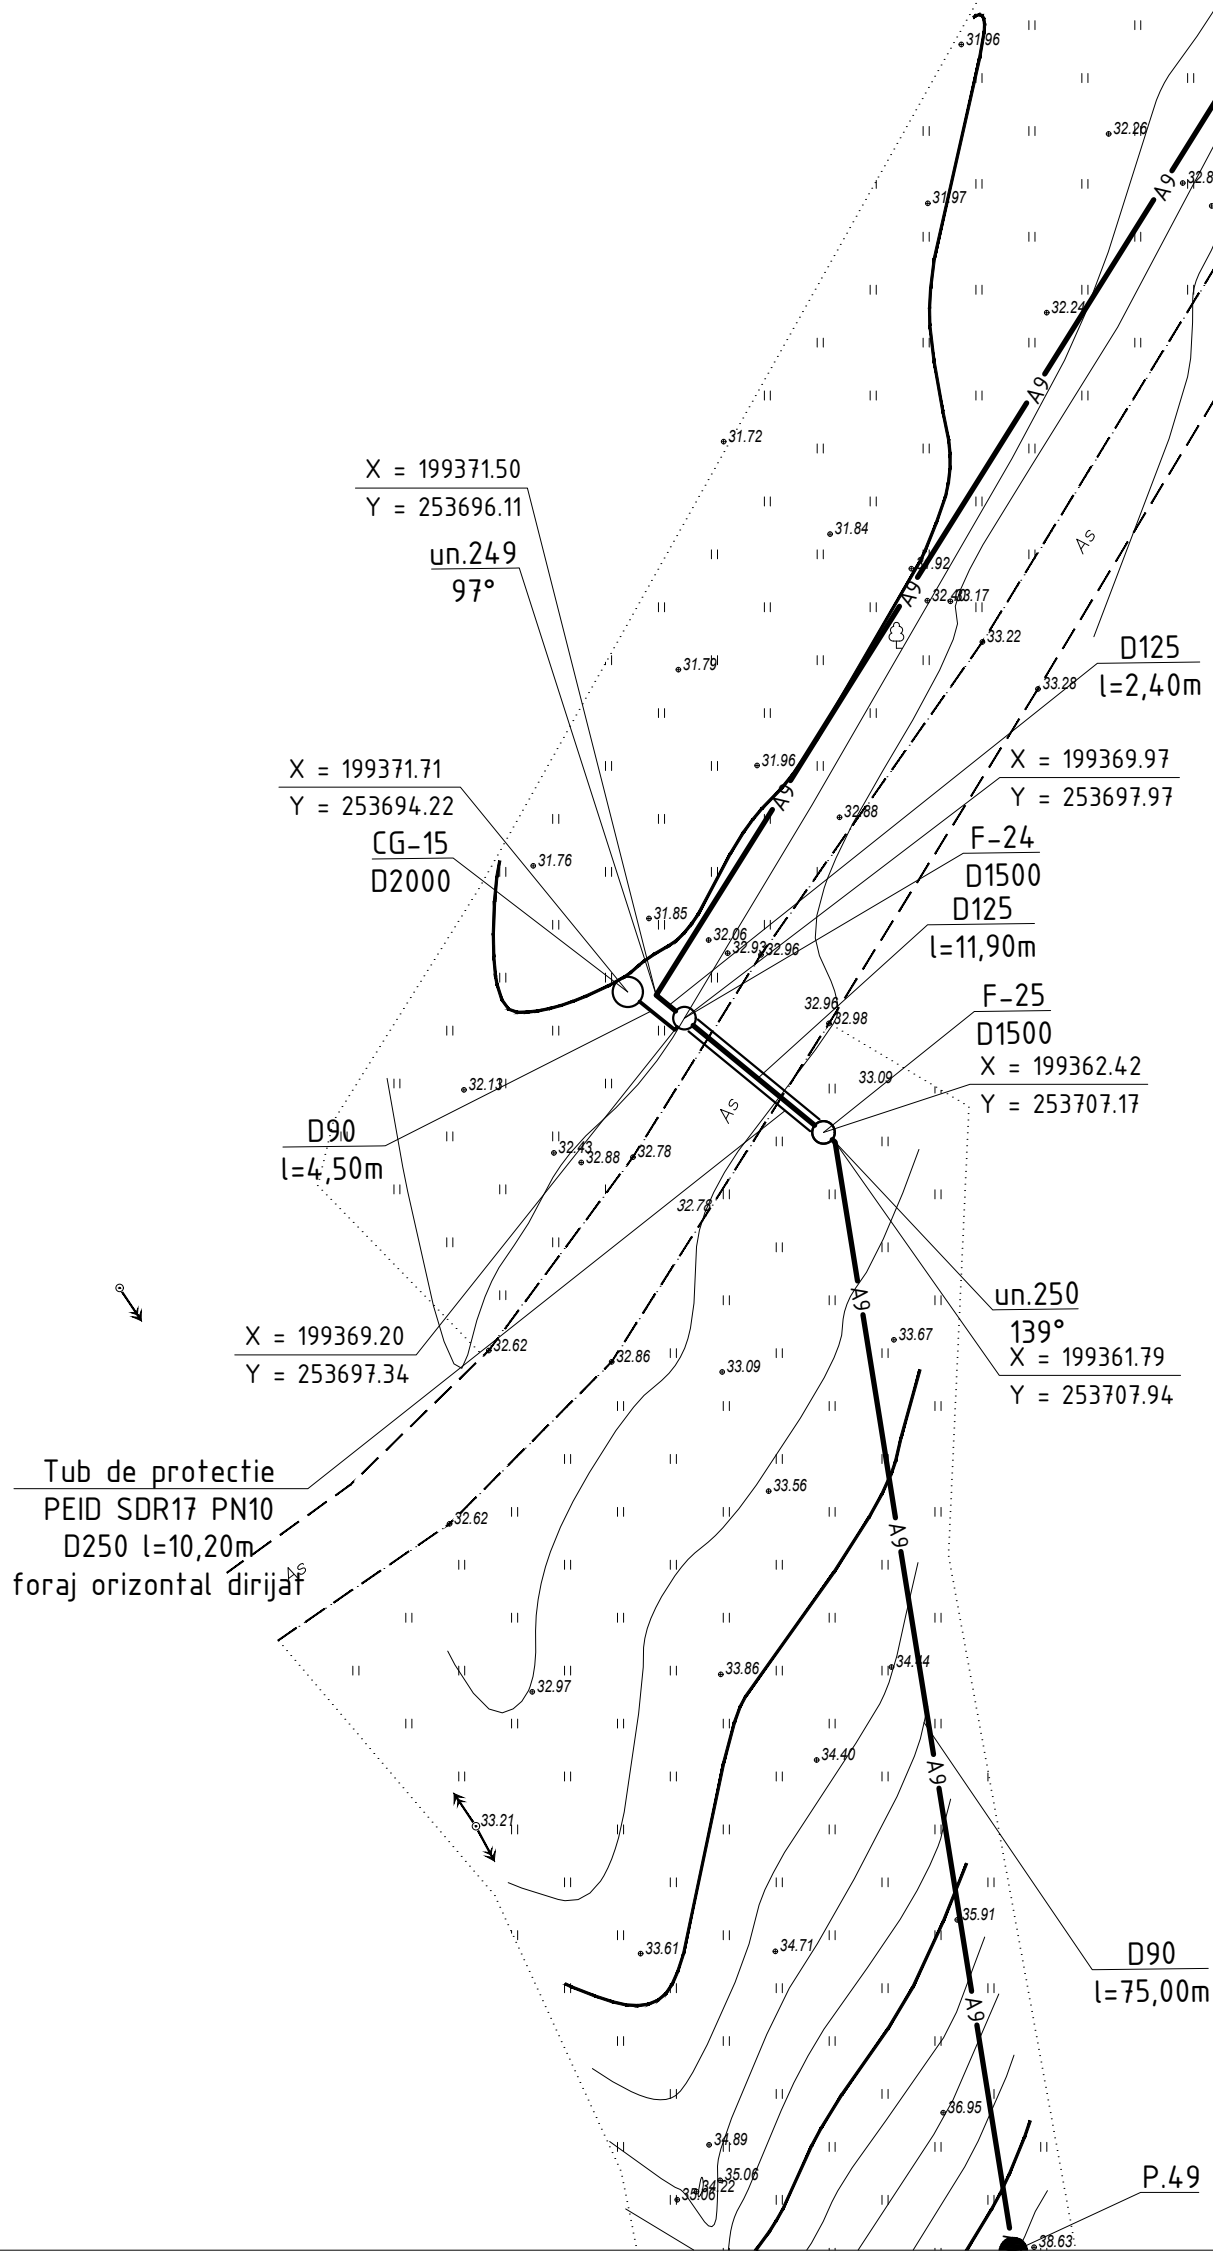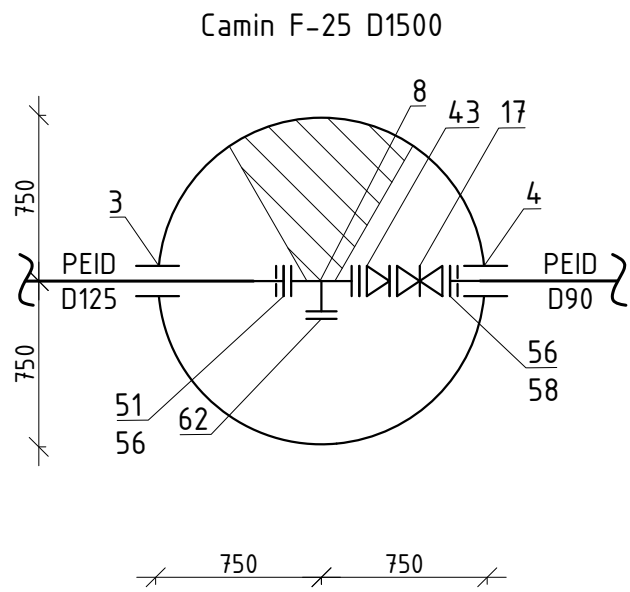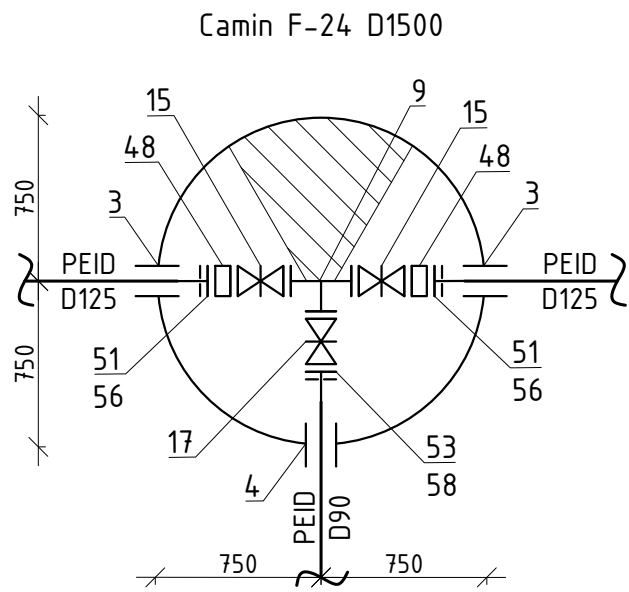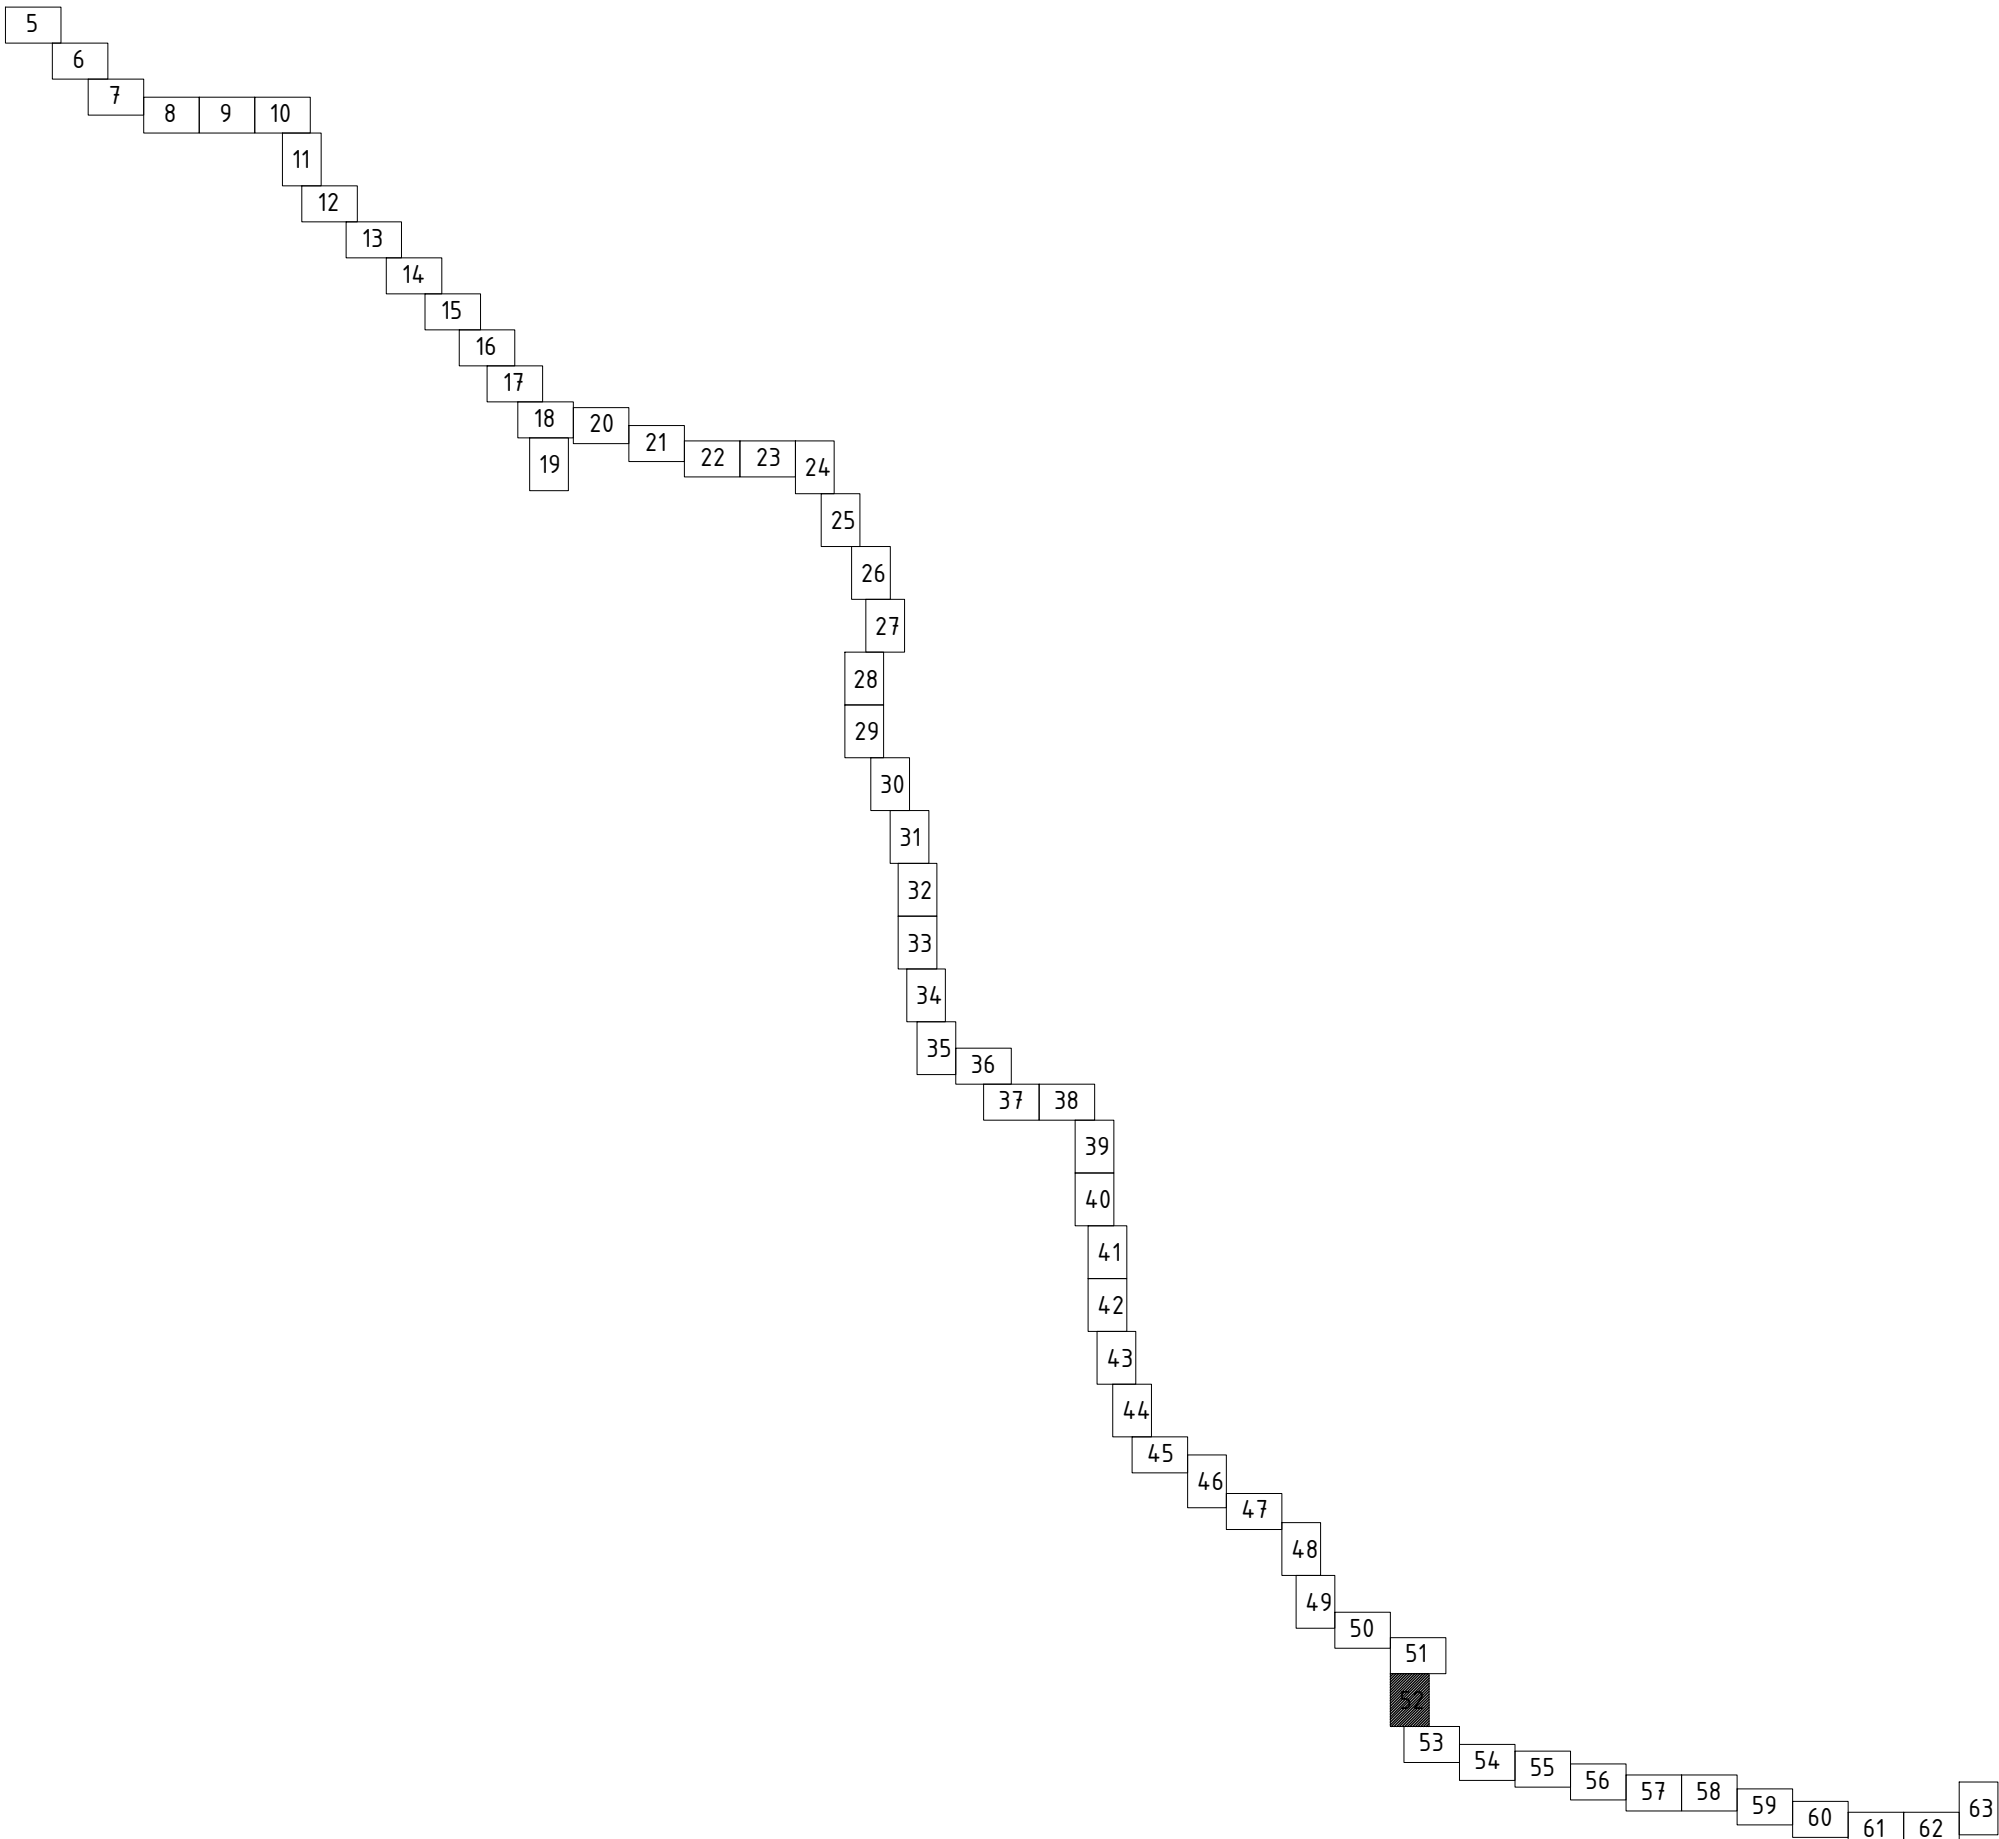

imbinare coala 51

P.48

D125
l=95,20m

D125
l=44,70m

un.248
171°
X = 199540.11
Y = 253801.56

D125
l=198,85m

X = 199371.50
Y = 253696.11
un.249
97°

X = 199371.71
Y = 253694.22
CG-15
D2000

X = 199369.97
Y = 253697.97
F-24
D1500
D125
l=11,90m

F-25
D1500
X = 199362.42
Y = 253707.17

X = 199369.20
Y = 253697.34
Tub de protectie
PEID SDR17 PN10
D250 l=10,20m
foraj orizontal dirijat

un.250
139°
X = 199361.79
Y = 253707.94

D90
l=75,00m

P.49

imbinare coala 53


Sistemul de coordonate: "MOLDREFF-99"
Sistemul de altitudini: Baltic

Profilul longitudinal al aductiunii apei de la F-6 pina la F-14 vezi coala 90, 91, 92, 93, 94, 95, 96, 97, 98, 99, 100, 101, 102, 103, 104, 105, 106, 107, 108, 109, 110, 111, 112, 113, 114, 115, 116.
Profilul longitudinal al aductiunii apei de la F-25 pina la F-26 vezi coala 149, 150.
Profilul longitudinal al aductiunii apei de la F-26 pina la F-27 vezi coala 151.

Nr. inventar	Coordonat	
Semnatura si data		

						01/25-AE				
						Construcia retelei magistrale de alimentare cu apa in localitate Maximovca (rezervoare pentru apa pe teren nr. cadastral 103204/100), Mereni (rezervoare pentru apa pe nr. cadastral 1034212065), Chirca (castele de apa pe teren nr. cadastral 1018210102), Botnaresti Noi, Botnaresti, Salcia, r-nul Anenii Noi				
Sch.	Cant.	Coala	Nr.doc.	Semn.	Data	Sistemul de alimentare cu apa		Etapa	Coala	Coli
Sp. princ.		Rosca C.			01.25			PE	52	
Elaborat		Cretu I.			01.25	Planul de trasare a sistemului de alimentare cu apa (Sc 1:500)		"FLUXPROIECT" S.R.L.		

PLANUL DE TRASARE A SISTEMULUI DE ALIMENTARE CU APA (Sc 1:500)

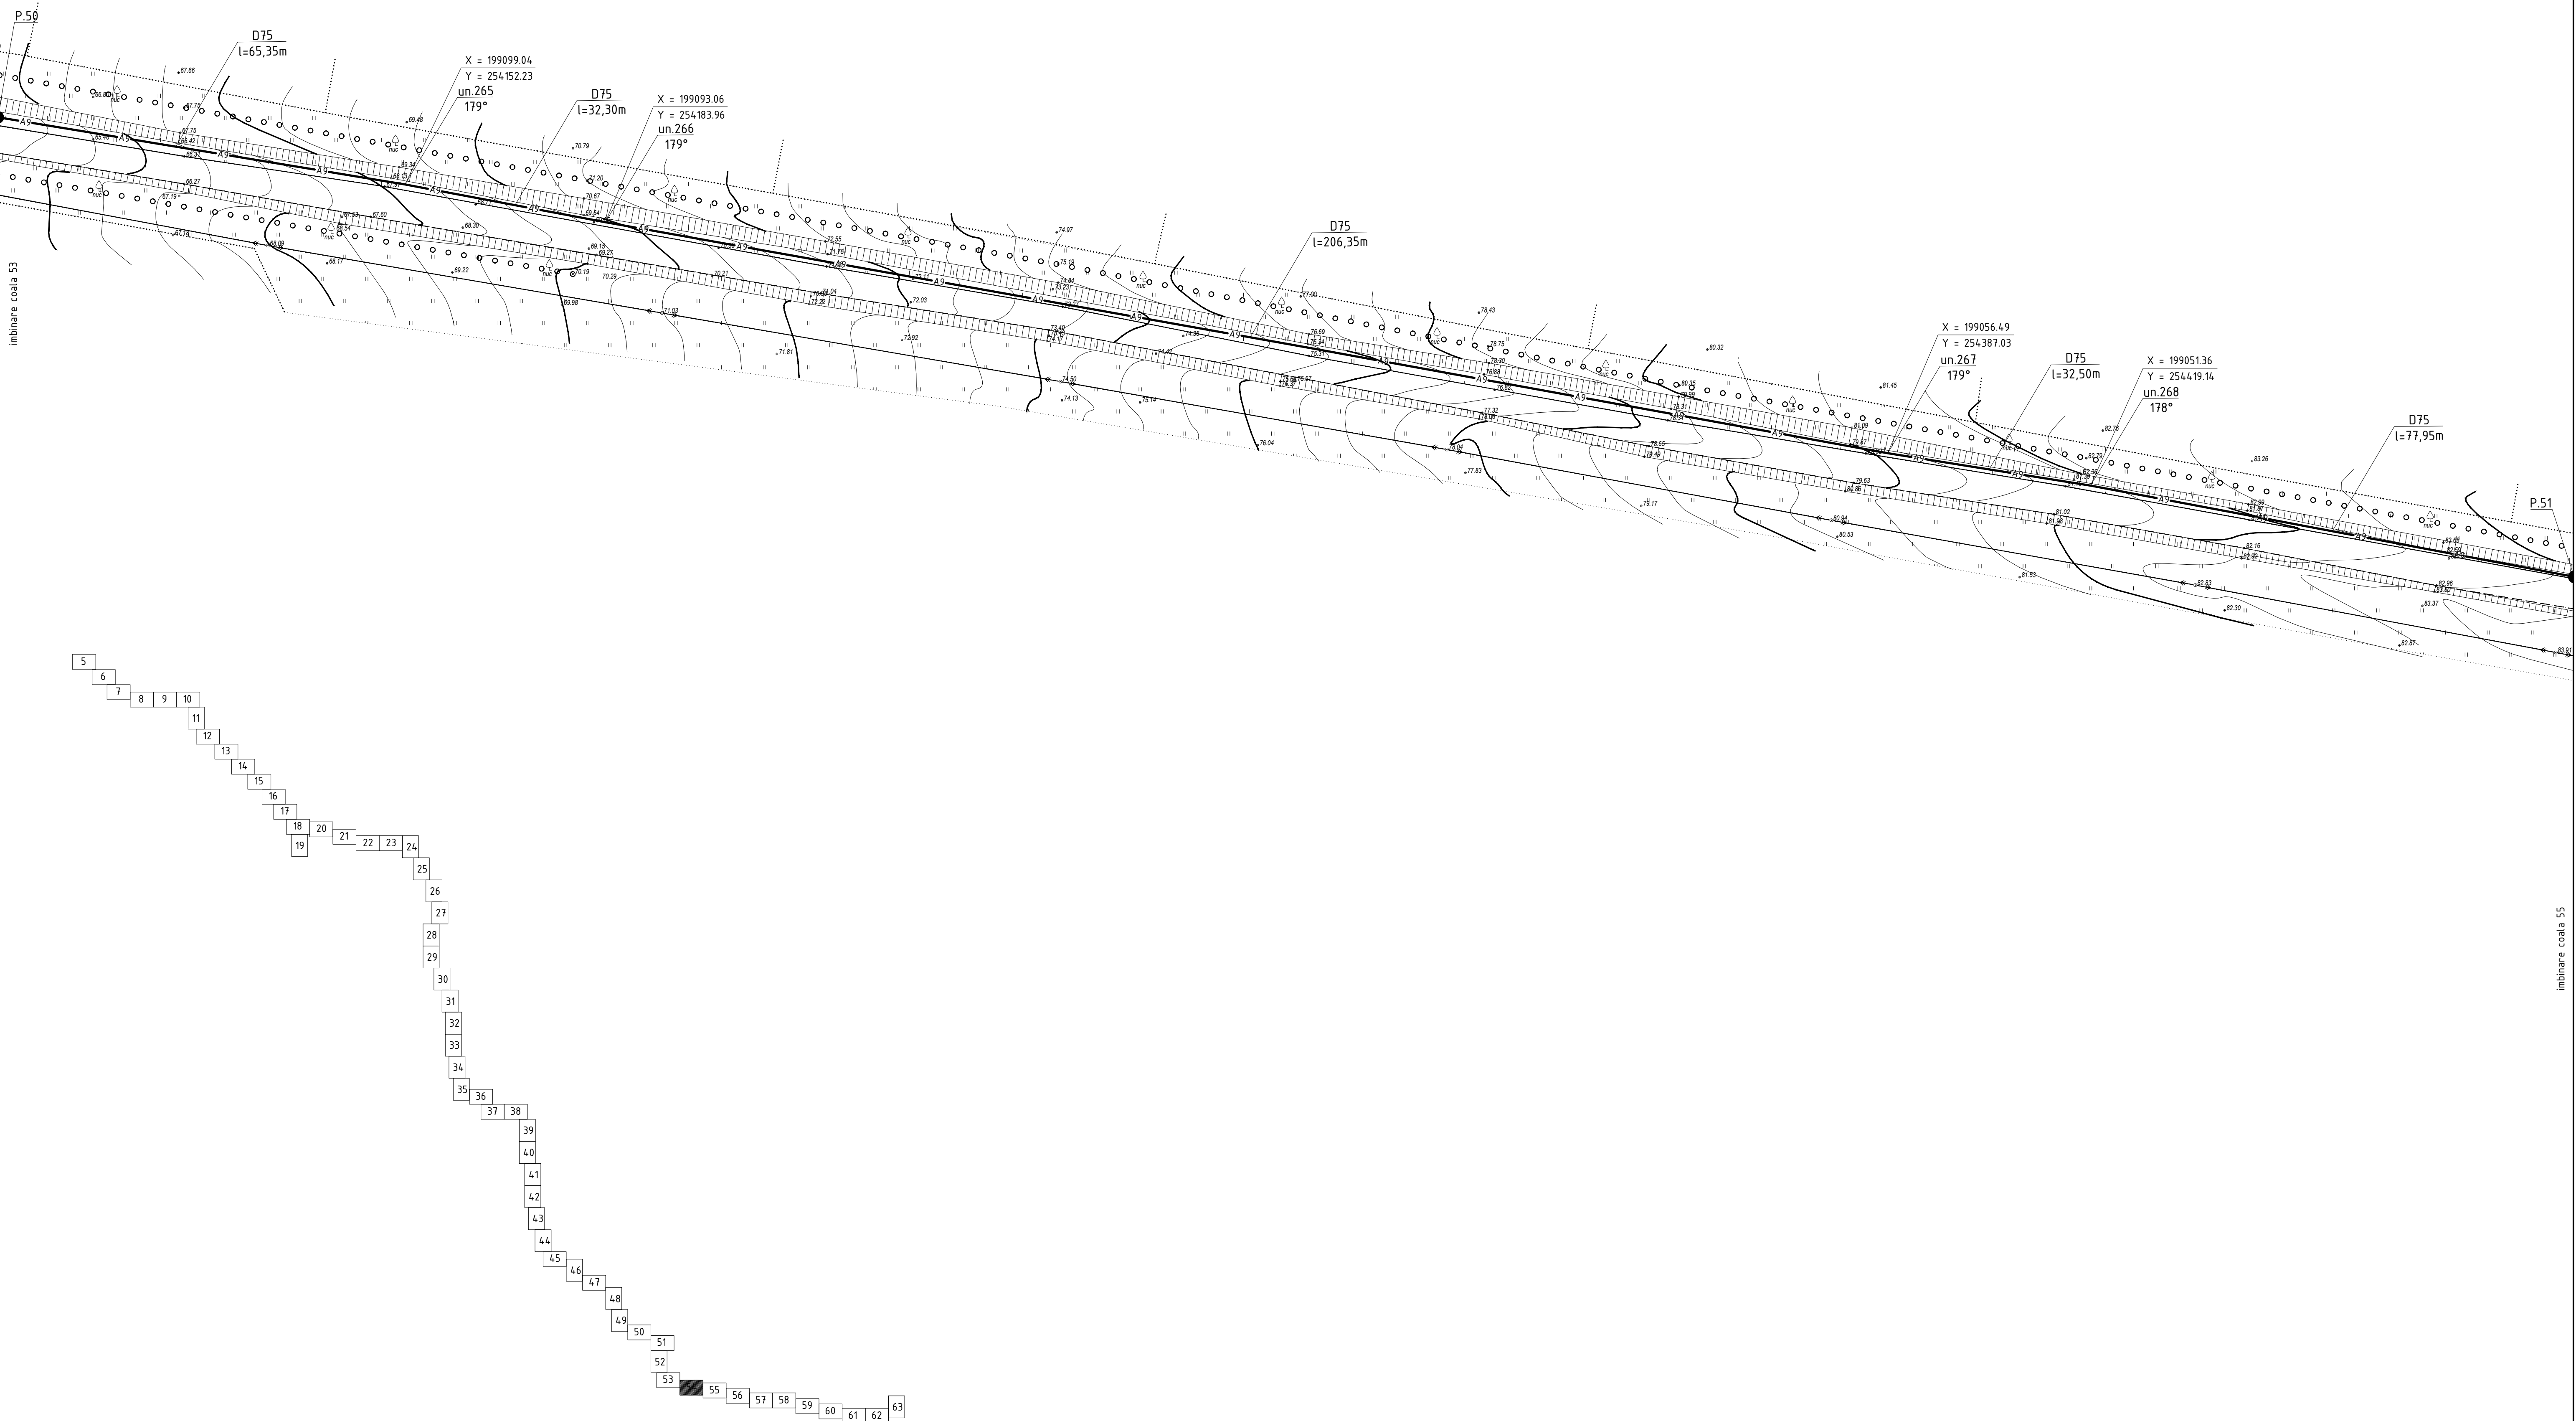

						01/25-AE		
						Construcția rețelei magistrale de alimentare cu apă în localitatea Moximovca (rezervuar pentru apă pe teren nr. cadastral 1032104100), Mereni (rezervuar pentru apă pe nr. cadastral 1034212085), Chirca (castele de apă pe teren nr. cadastral 1018210102), Botnarestii Noi, Botnaresti, Salcia, r-nul Anenii Noi		
Sch.	Cant.	Coala	Nr.doc.	Semm.	Data	Sistemul de alimentare cu apă		
						Etapă	Coala	Coli
Sp. princ. Rosca C.						PE	54	
Elaborat: Crețu I.						Planul de trasare a sistemului de alimentare cu apă (Sc 1:500)		
						"FLUXPROIECT" S.R.L.		


Profilul longitudinal al aducțiunii apei de la F-26 pînă la F-33 vezi coala 152, 153, 154 155, 156, 157, 158, 159, 160, 161, 162, 163, 164, 165, 166, 167, 168, 169.






imbinare coala 56

									01/25-AE						
Construcția rețelei magistrale de alimentare cu apă în localitățile Moximovici (rezervor pentru apă pe teren nr. cadastral 10326/04/00), Mereni (rezervor pentru apă pe nr. cadastral 10342/21085), Chirca (castele de apă pe teren nr. cadastral 10182/10122), Bofnarestii Noi, Bofnaresti, Salcia, r-mul Anenii Noi															
Sch.	Canf.	Coala	Nr.doc	Semn.	Data	Sistemul de alimentare cu apă			<table border="1"> <tr> <td>Etapa</td><td>Coala</td><td>Coli</td> </tr> <tr> <td>PE</td><td>55</td><td></td> </tr> </table>	Etapa	Coala	Coli	PE	55	
Etapa	Coala	Coli													
PE	55														
Sp. princ.	Rosca C.				01/25	Planul de trasare a sistemului de alimentare cu apă (Sc 1:500)			"FLUXPROIECT" S.R.L.						
Elaborat	Crefu I.			01/25											

Nr. inventar	Semnatura si data	Coordonat			

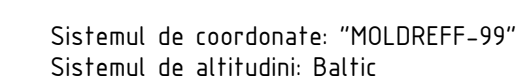


						01/25-AE				
						Construcția rețelei magistrale de alimentare cu apă în localitatea Măximovca (rezervoire pentru apa pe teren nr. cadastral: 1032/94-500), Interioare (rezervoire pentru apa pe nr. cadastral: 1036-212085), Chirca (castele de apă pe teren nr. cadastral: 1018210102), Bofanesti Noi, Bofanesti, Sălcia, r-mul Anenii Noi				
Sch.	Cant.	Coala	Nr.doc.	Semn.	Data			Etapă	Coala	Coti
						Sistemul de alimentare cu apă,		PE	56	
Sp. princ.		Rosca C.			01/25	Planul de trasare a sistemului de alimentare cu apă (Sc 1:500)		"FLUXPROIECT" S.R.L.		
Elaborat		Cretu I.		01/25						

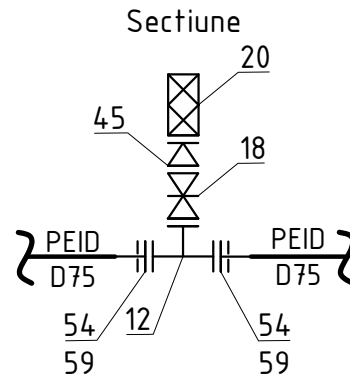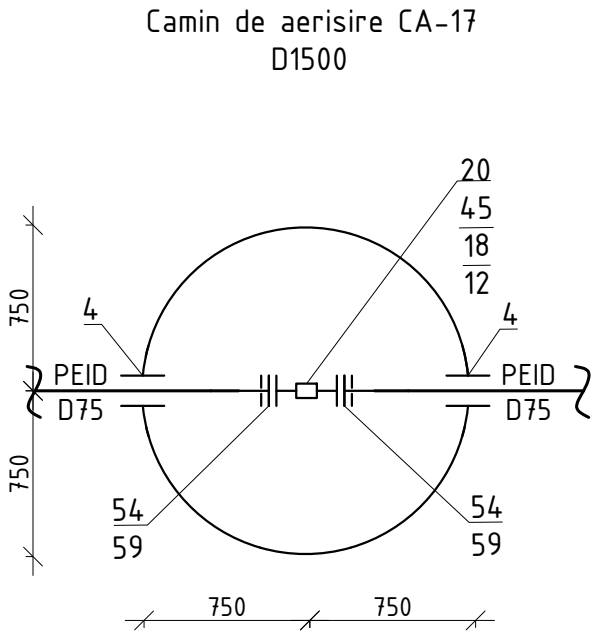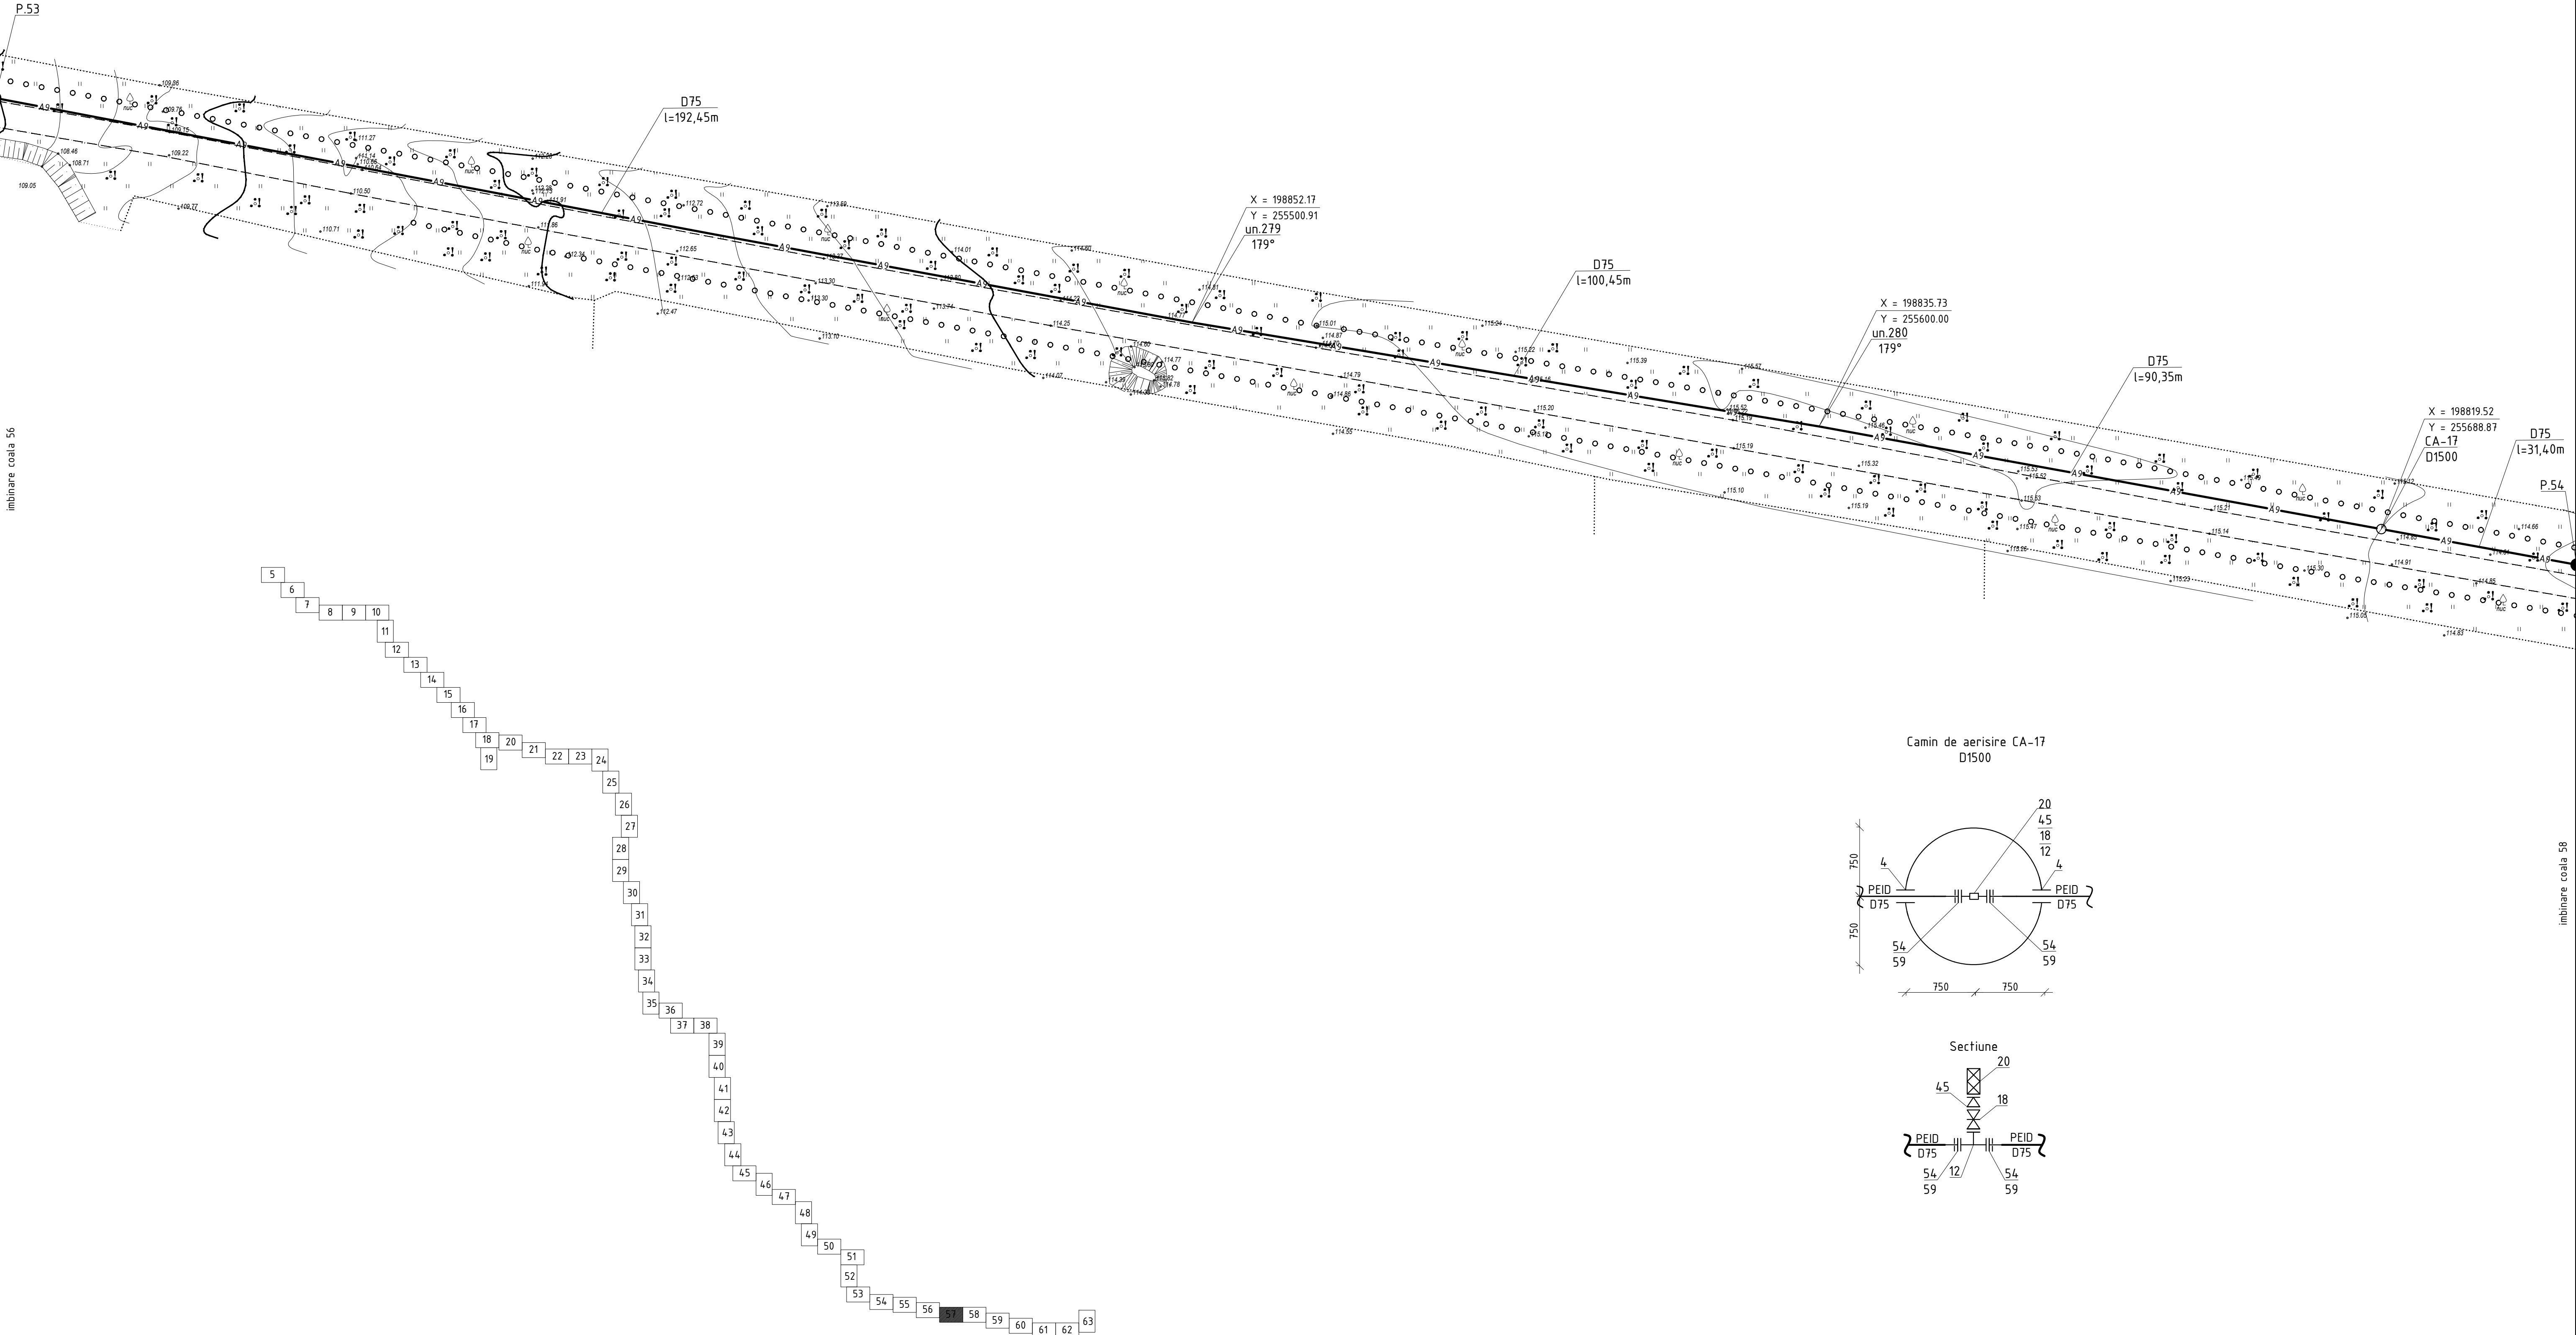

Sistemul de coordonate: "MOLDREFF-99"
Sistemul de altitudini: Baltic

Profilul longitudinal al aducțiunii apei de la F-26 pînă la F-33 vezi coala 152, 153, 154 155, 156, 157, 158, 159, 160, 161, 162, 163, 164, 165, 166, 167, 168, 169.

							01/25-AE		
							Construcția rețelei magistrale de alimentare cu apă în localitatea Moximovca (rezervoare pentru apă pe teren nr. cadastral 1032104100), Mereni (rezervoare pentru apă pe nr. cadastral 1034212085), Chirca (castele de apă pe teren nr. cadastral 1018210102), Botnarestii Noi, Botnarestii, Sălcia, r-nul Anenii Noi		
Sch.	Can.	Coala	Nr.doc.	Semn.	Data		Sistemul de alimentare cu apă	Etapă	Coala
								PE	57
Sp. princ.	Rosca C.				01.25		Planul de trasare a sistemului de alimentare cu apă (Sc 1:500)	"FLUXPROIECT" S.R.L.	
Elaborat	Crefu I.				01.25				

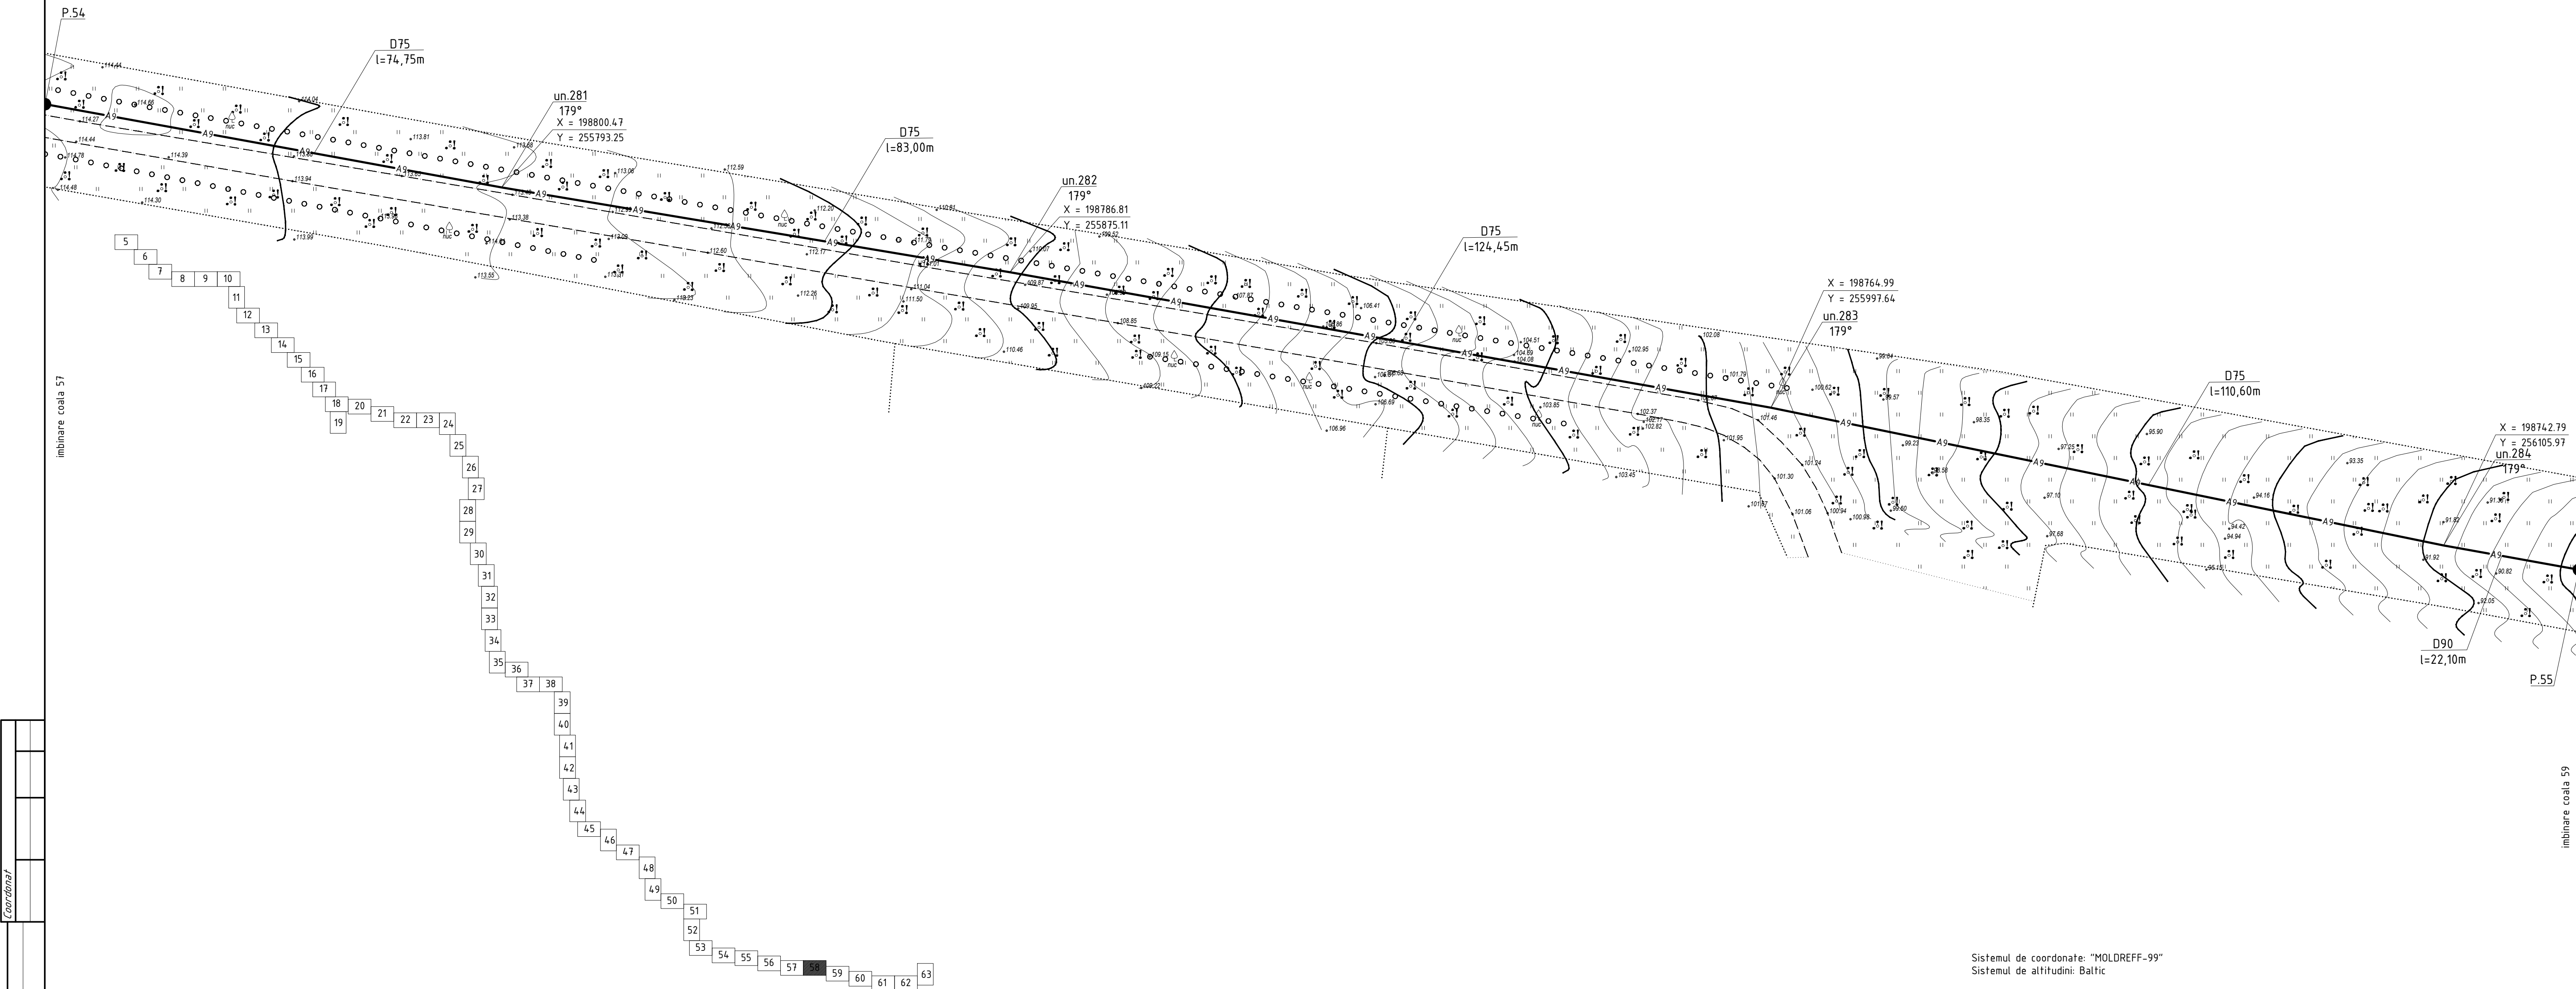


Sistemul de coordonate: "MOLDREFF-99"
Sistemul de altitudini: Baltic

Nr. inventar	Semnatura si data	
	Coordonata	

Profilul longitudinal al aductiunii apei de la F-26 pina la F-33 vezi coala 152, 153, 154 155, 156, 157, 158, 159, 160, 161, 162, 163, 164, 165, 166, 167, 168, 169.


01/25-AE					
Construcia retelei magistrale de alimentare cu apa in localitatile Moximovca (rezervoare pentru apa pe teren nr. cadastral 1032104100), Mereni (rezervoare pentru apa pe nr. cadastral 1034212085), Chirca (castele de apa pe teren nr. cadastral 1018210102), Botnarestii Noi, Botnarestii, Salcia, r-nul Anenii Noi					
Sch.	Can.	Coala	Nr.doc	Semn.	Data
Sistemul de alimentare cu apa				Etapa	Coala
Sp. princ. Rosca C.				PE	58
Elaborat Cretu I.				Coli	
Planul de trasare a sistemului de alimentare cu apa (Sc 1:500)				"FLUXPROJECT" S.R.L.	

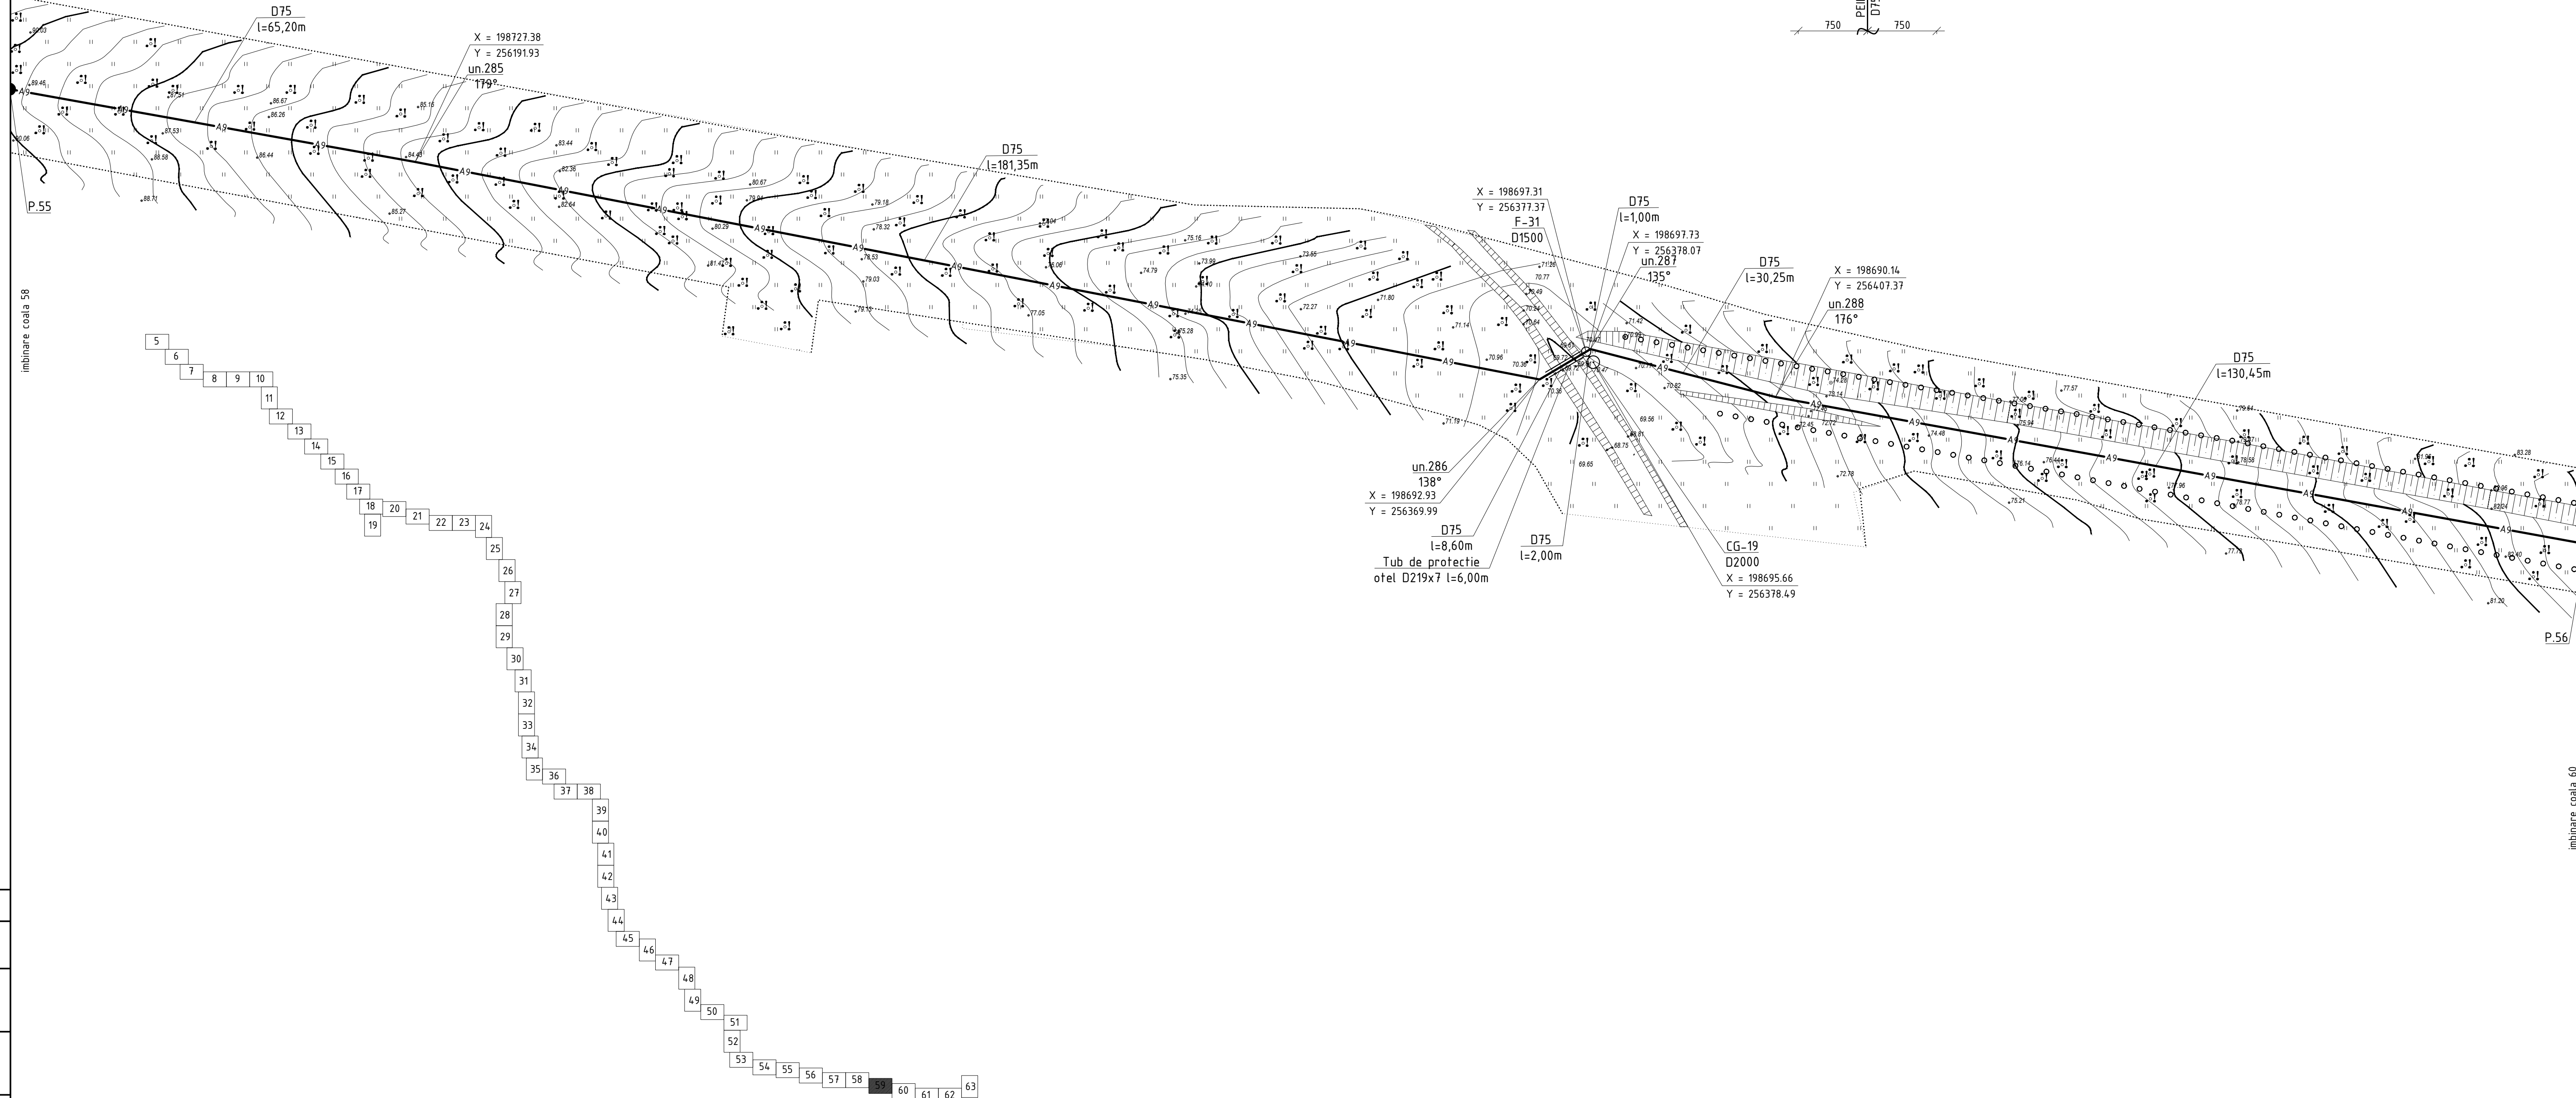

						01/25-AE						
							Construcția rețelei magistrale de alimentare cu apă în localitățile Maximovca (rezervare pentru apa pe teren nr. cadastral 1032/94/100), Mereni (rezervare pentru apa pe nr. cadastral 1034/212085), Chirca (castele de apă pe teren nr. cadastral 1082/10102), Botnaresti Noi, Botnaresti, Salpa, r-nul Anestri Noi					
Sch.	Cant.	Coala	Nr.doc.	Semn.	Data				Etapă	Coala	Coli	
							Sistemul de alimentare cu apă,			PE	59	
Sp. princ.		Rosca C.			01/25							
Elaborat		Cretu I.			01/25							
							Planul de trasare a sistemului de alimentare cu apă (Sc 1:500)			"FLUXPROIECT" S.R.L.		

Nr. inventar	Semnatura si data				
		Coordonat			

PLANUL DE TRASARE A SISTEMULUI DE ALIMENTARE CU APA (Sc 1:500)

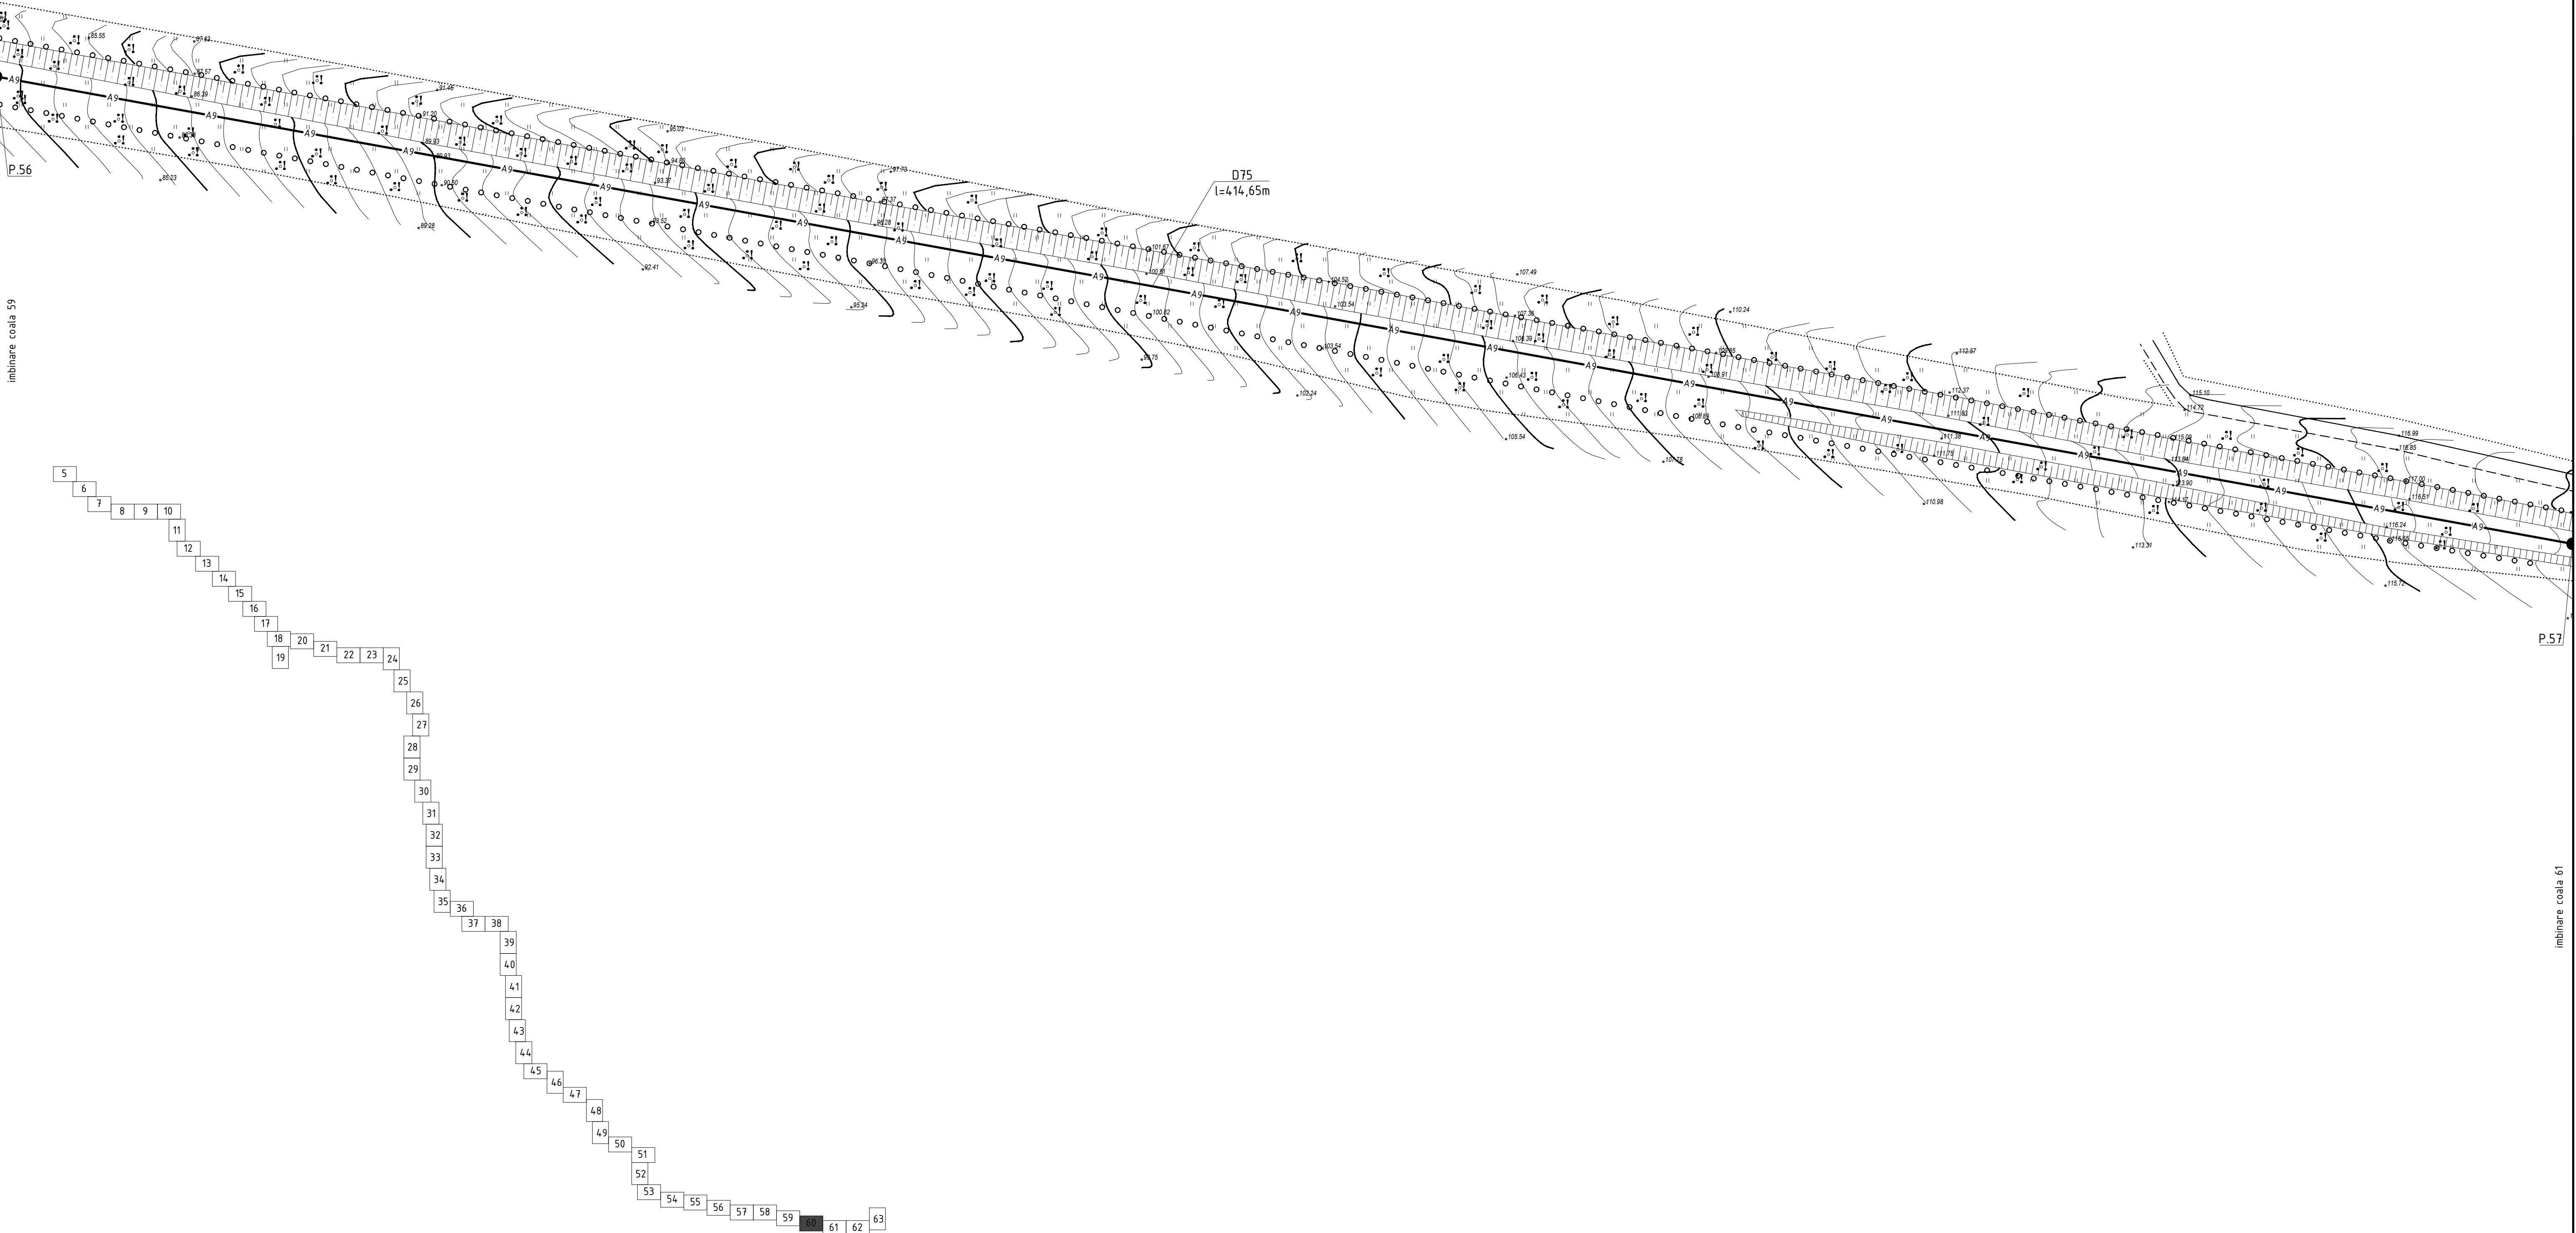


Sistemul de coordonate: "MOLDREFF-99"
Sistemul de altitudini: Baltic


Nr. inventar	Semnatura si data	
	Coordonat	

Profilul longitudinal al aductiunii apei de la F-26 pina la F-33 vezi coala 152, 153, 154 155, 156, 157, 158, 159, 160, 161, 162, 163, 164, 165, 166, 167, 168, 169.

						01/25-AE					
							Construcția rețelei magistrale de alimentare cu apă în localitățile Moximovca (rezervoare pentru apă pe teren nr. cadastral 1032104100), Mereni (rezervoare pentru apă pe nr. cadastral 1034212085), Chirca (castele de apă pe teren nr. cadastral 1018210102), Botnarestii Noi, Botnaresti, Salcia, r-nul Anenii Noi				
Sch.	Can.	Coala	Nr.doc.	Semn.	Data						
							Sistemul de alimentare cu apă		Etapa	Coala	Coli
									PE	60	
Sp. princ. Elaborat		Rosca C. Cretu I.			0125	Sistemul de alimentare cu apă					
							Planul de trasare a sistemului de alimentare cu apă (Sc 1:500)		"FLUXPROIECT" S.R.L.		

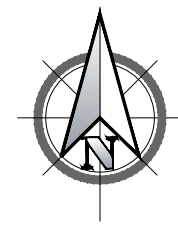

PLANUL DE TRASARE A SISTEMULUI DE ALIMENTARE CU APA (Sc 1:500)

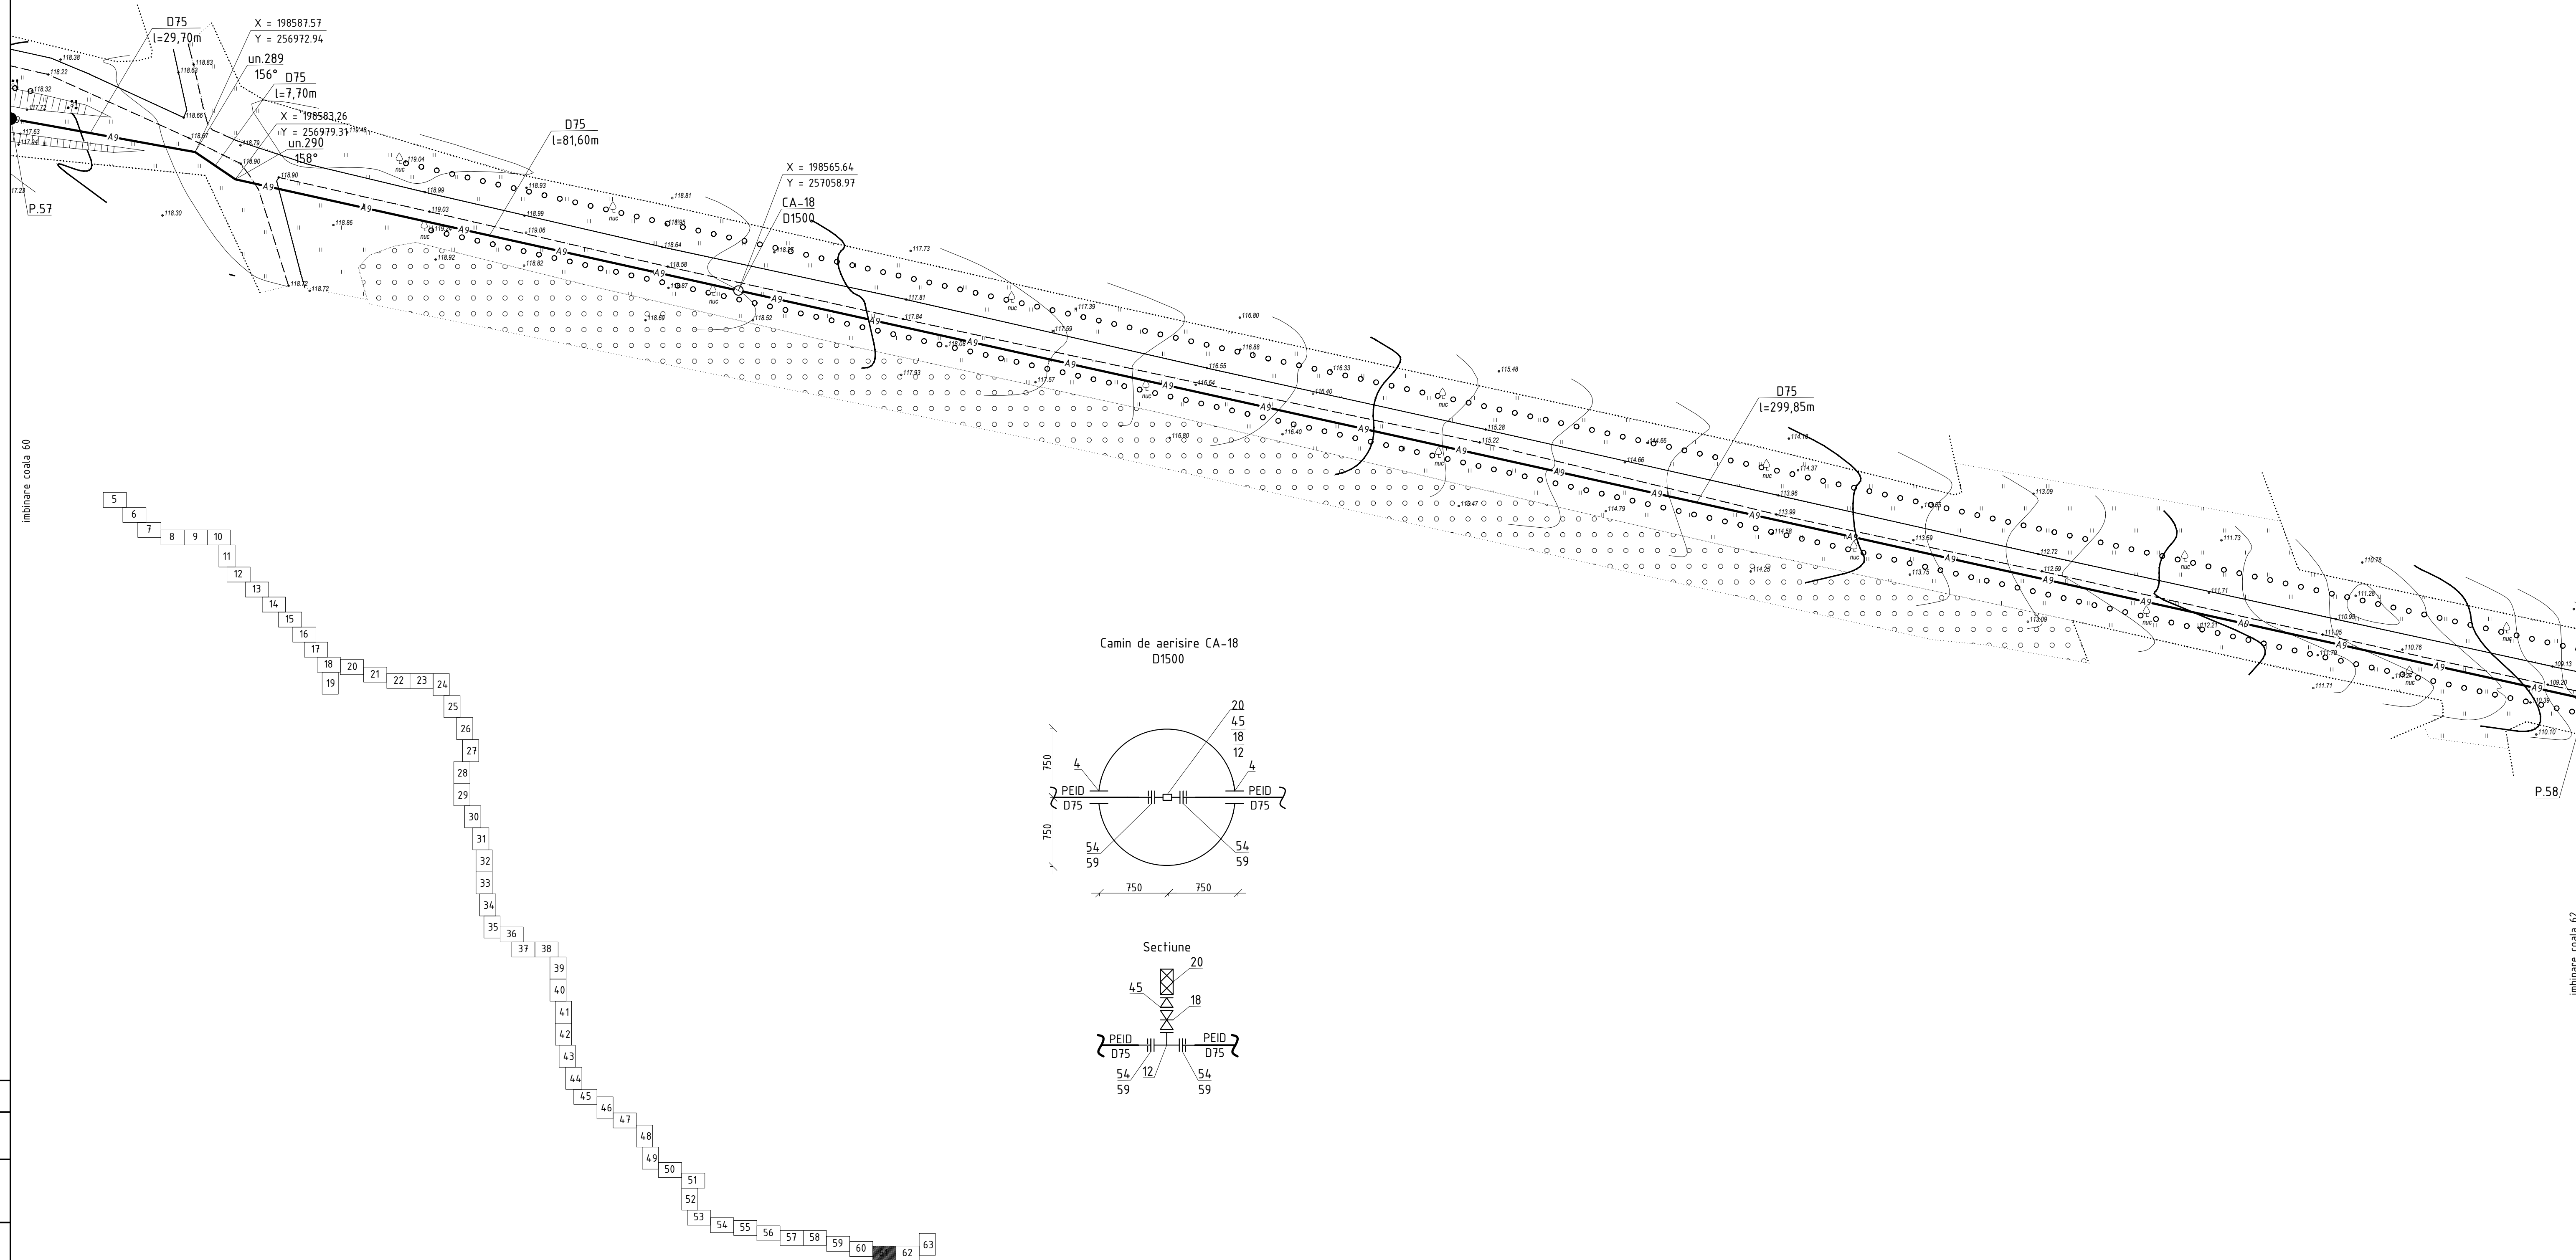


						01/25-AE		
						Construcția rețelei magistrale de alimentare cu apă în localitatea Moximovca (rezervuar pentru apă pe teren nr. cadastral 1032104100), Mereni (rezervuar pentru apă pe nr. cadastral 1034212085), Chirca (castele de apă pe teren nr. cadastral 1018210102), Botnărești Noi, Botnărești, Sălcia, r-nul Anenii Noi		
Sch.	Cant.	Coala	Nr.doc.	Semn.	Data	Sistemul de alimentare cu apă		
						Etapă	Coala	Coli
Sp. princ. Rosca C.						PE	61	
Elaborat Cretu I.						Planul de trasare a sistemului de alimentare cu apă (Sc 1:500)		
						"FLUXPROIECT" S.R.L.		

Profilul longitudinal al aducțiunii apei de la F-26 pînă la F-33 vezi coala 152, 153, 154 155, 156, 157, 158, 159, 160, 161, 162, 163, 164, 165, 166, 167, 168, 169.

Nr. inventar	Semnatura si data	
	Coordonata	

PLANUL DE TRASARE A SISTEMULUI DE ALIMENTARE CU APA (Sc 1:500)

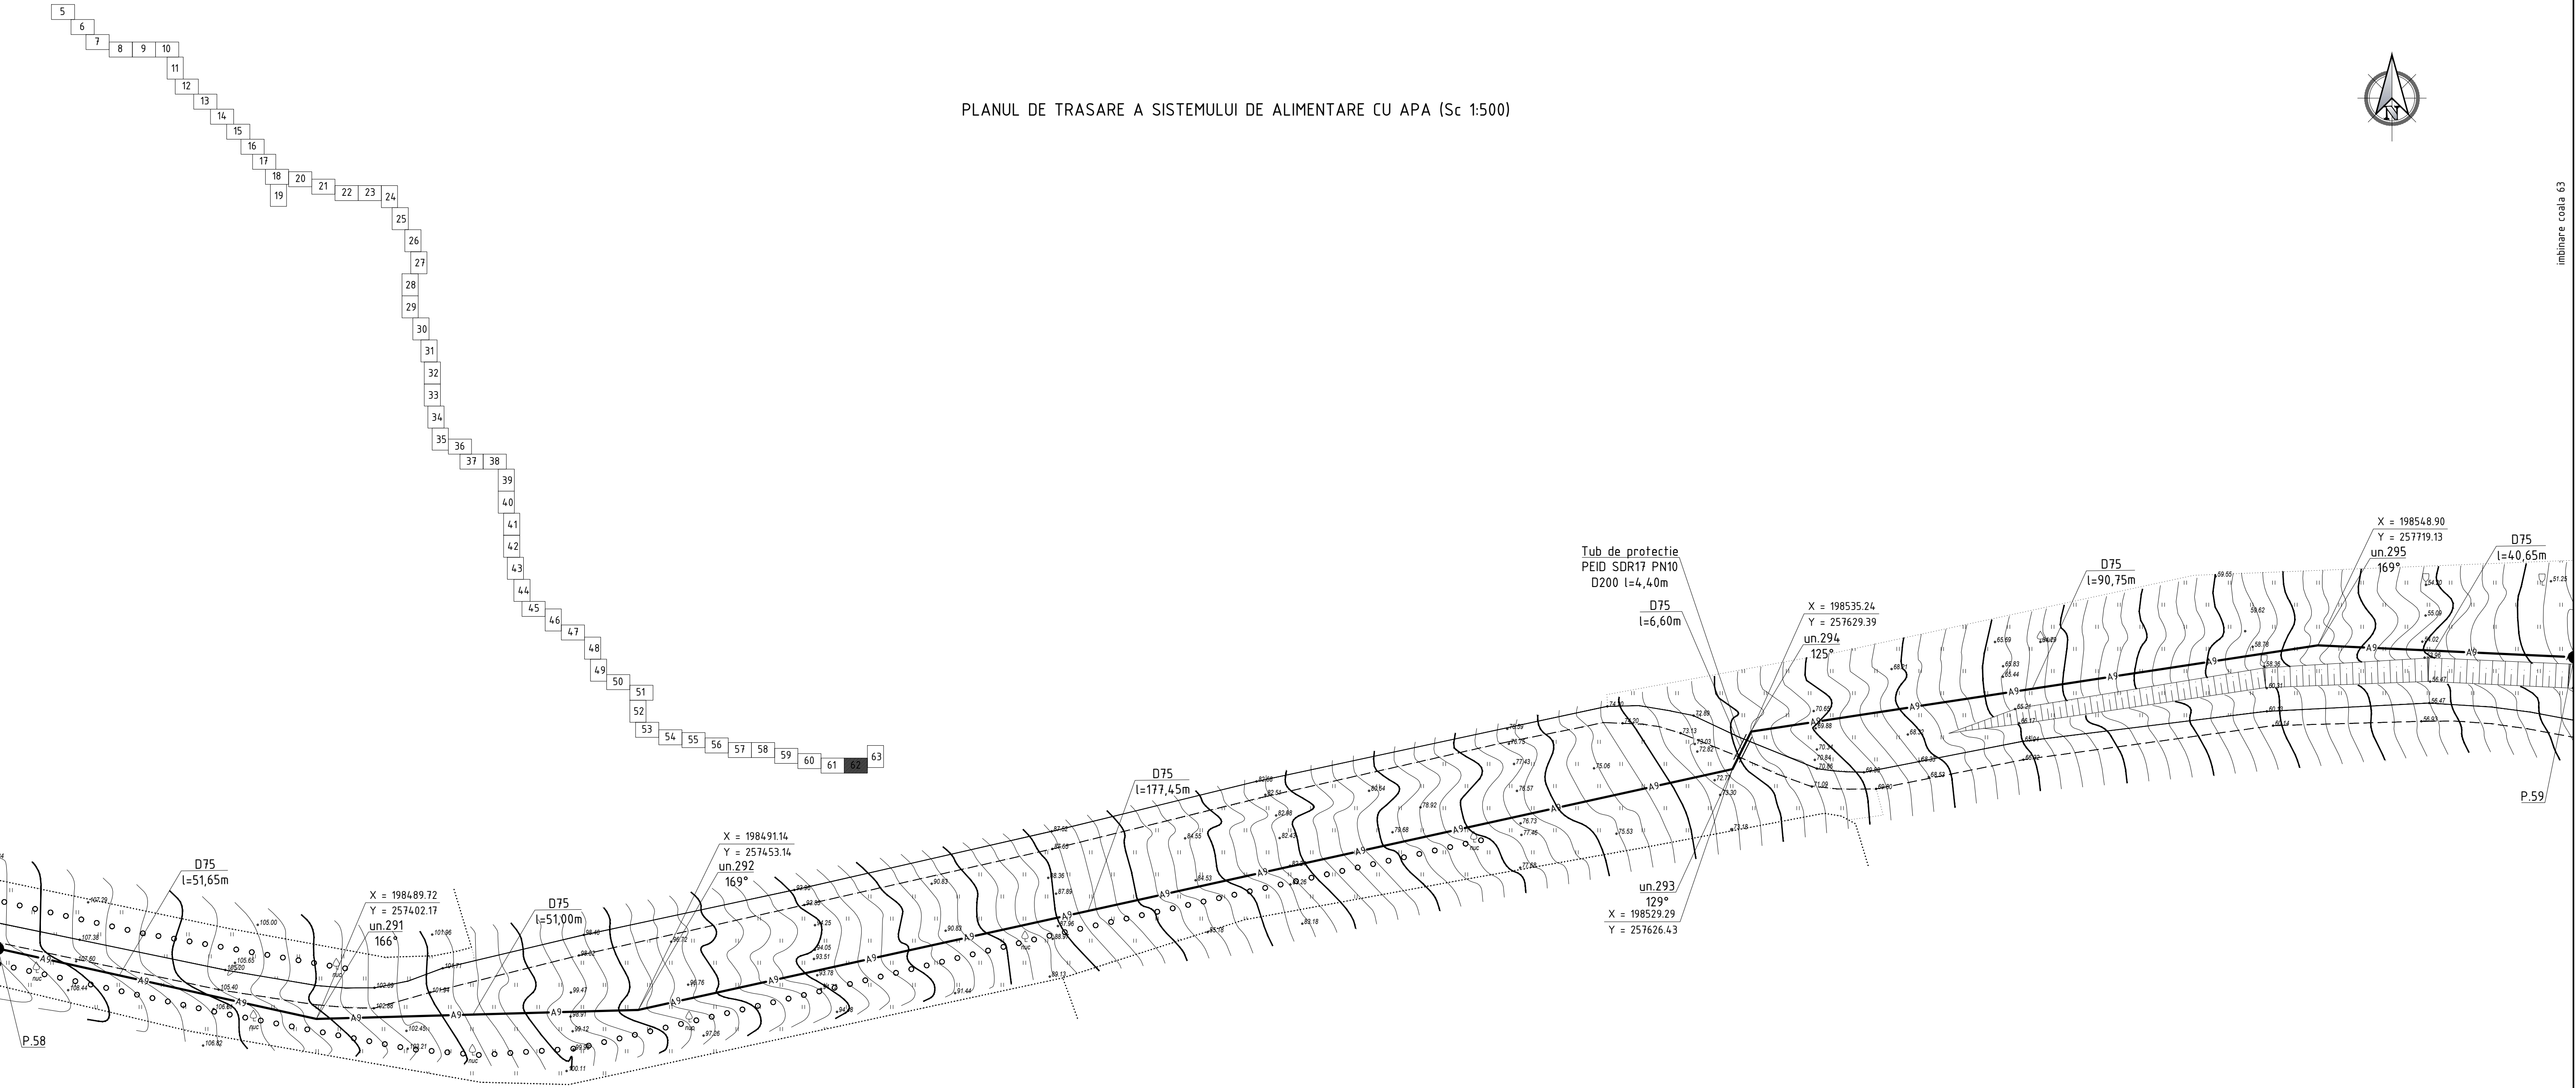

imbinare coala 61

imbinare coala 63


Sistemul de coordonate: "MOLDREFF-99"

Sistemul de altitudine: Baltic



						01/25-AE			
						Construcția rețelei magistrale de alimentare cu apă în localitatea Moximovca (rezervoare pentru apă pe teren nr. cadastral 1032104100), Mereni (rezervoare pentru apă pe nr. cadastral 1034212085), Chirca (castele de apă pe teren nr. cadastral 1018210102), Botnareștii Noi, Botnarești, Sălcia, r-nul Anenii Noi			
Sch.	Can.	Coala	Nr.doc.	Semn.	Data	Sistemul de alimentare cu apă	Etapa	Coala	Coli
							PE	62	
Sp. princ.	Rosca C.				01.25	Planul de trasare a sistemului de alimentare cu apă (Sc 1:500)	"FLUXPROJECT" S.R.L.		
Elaborat	Cretu I.				01.25				

Profilul longitudinal al aducțiunii apei de la F-26 pînă la F-33 vezi coala 152, 153, 154, 155, 156, 157, 158, 159, 160, 161, 162, 163, 164, 165, 166, 167, 168, 169.

Nr. inventar	Semnatura si data		Coordonat						

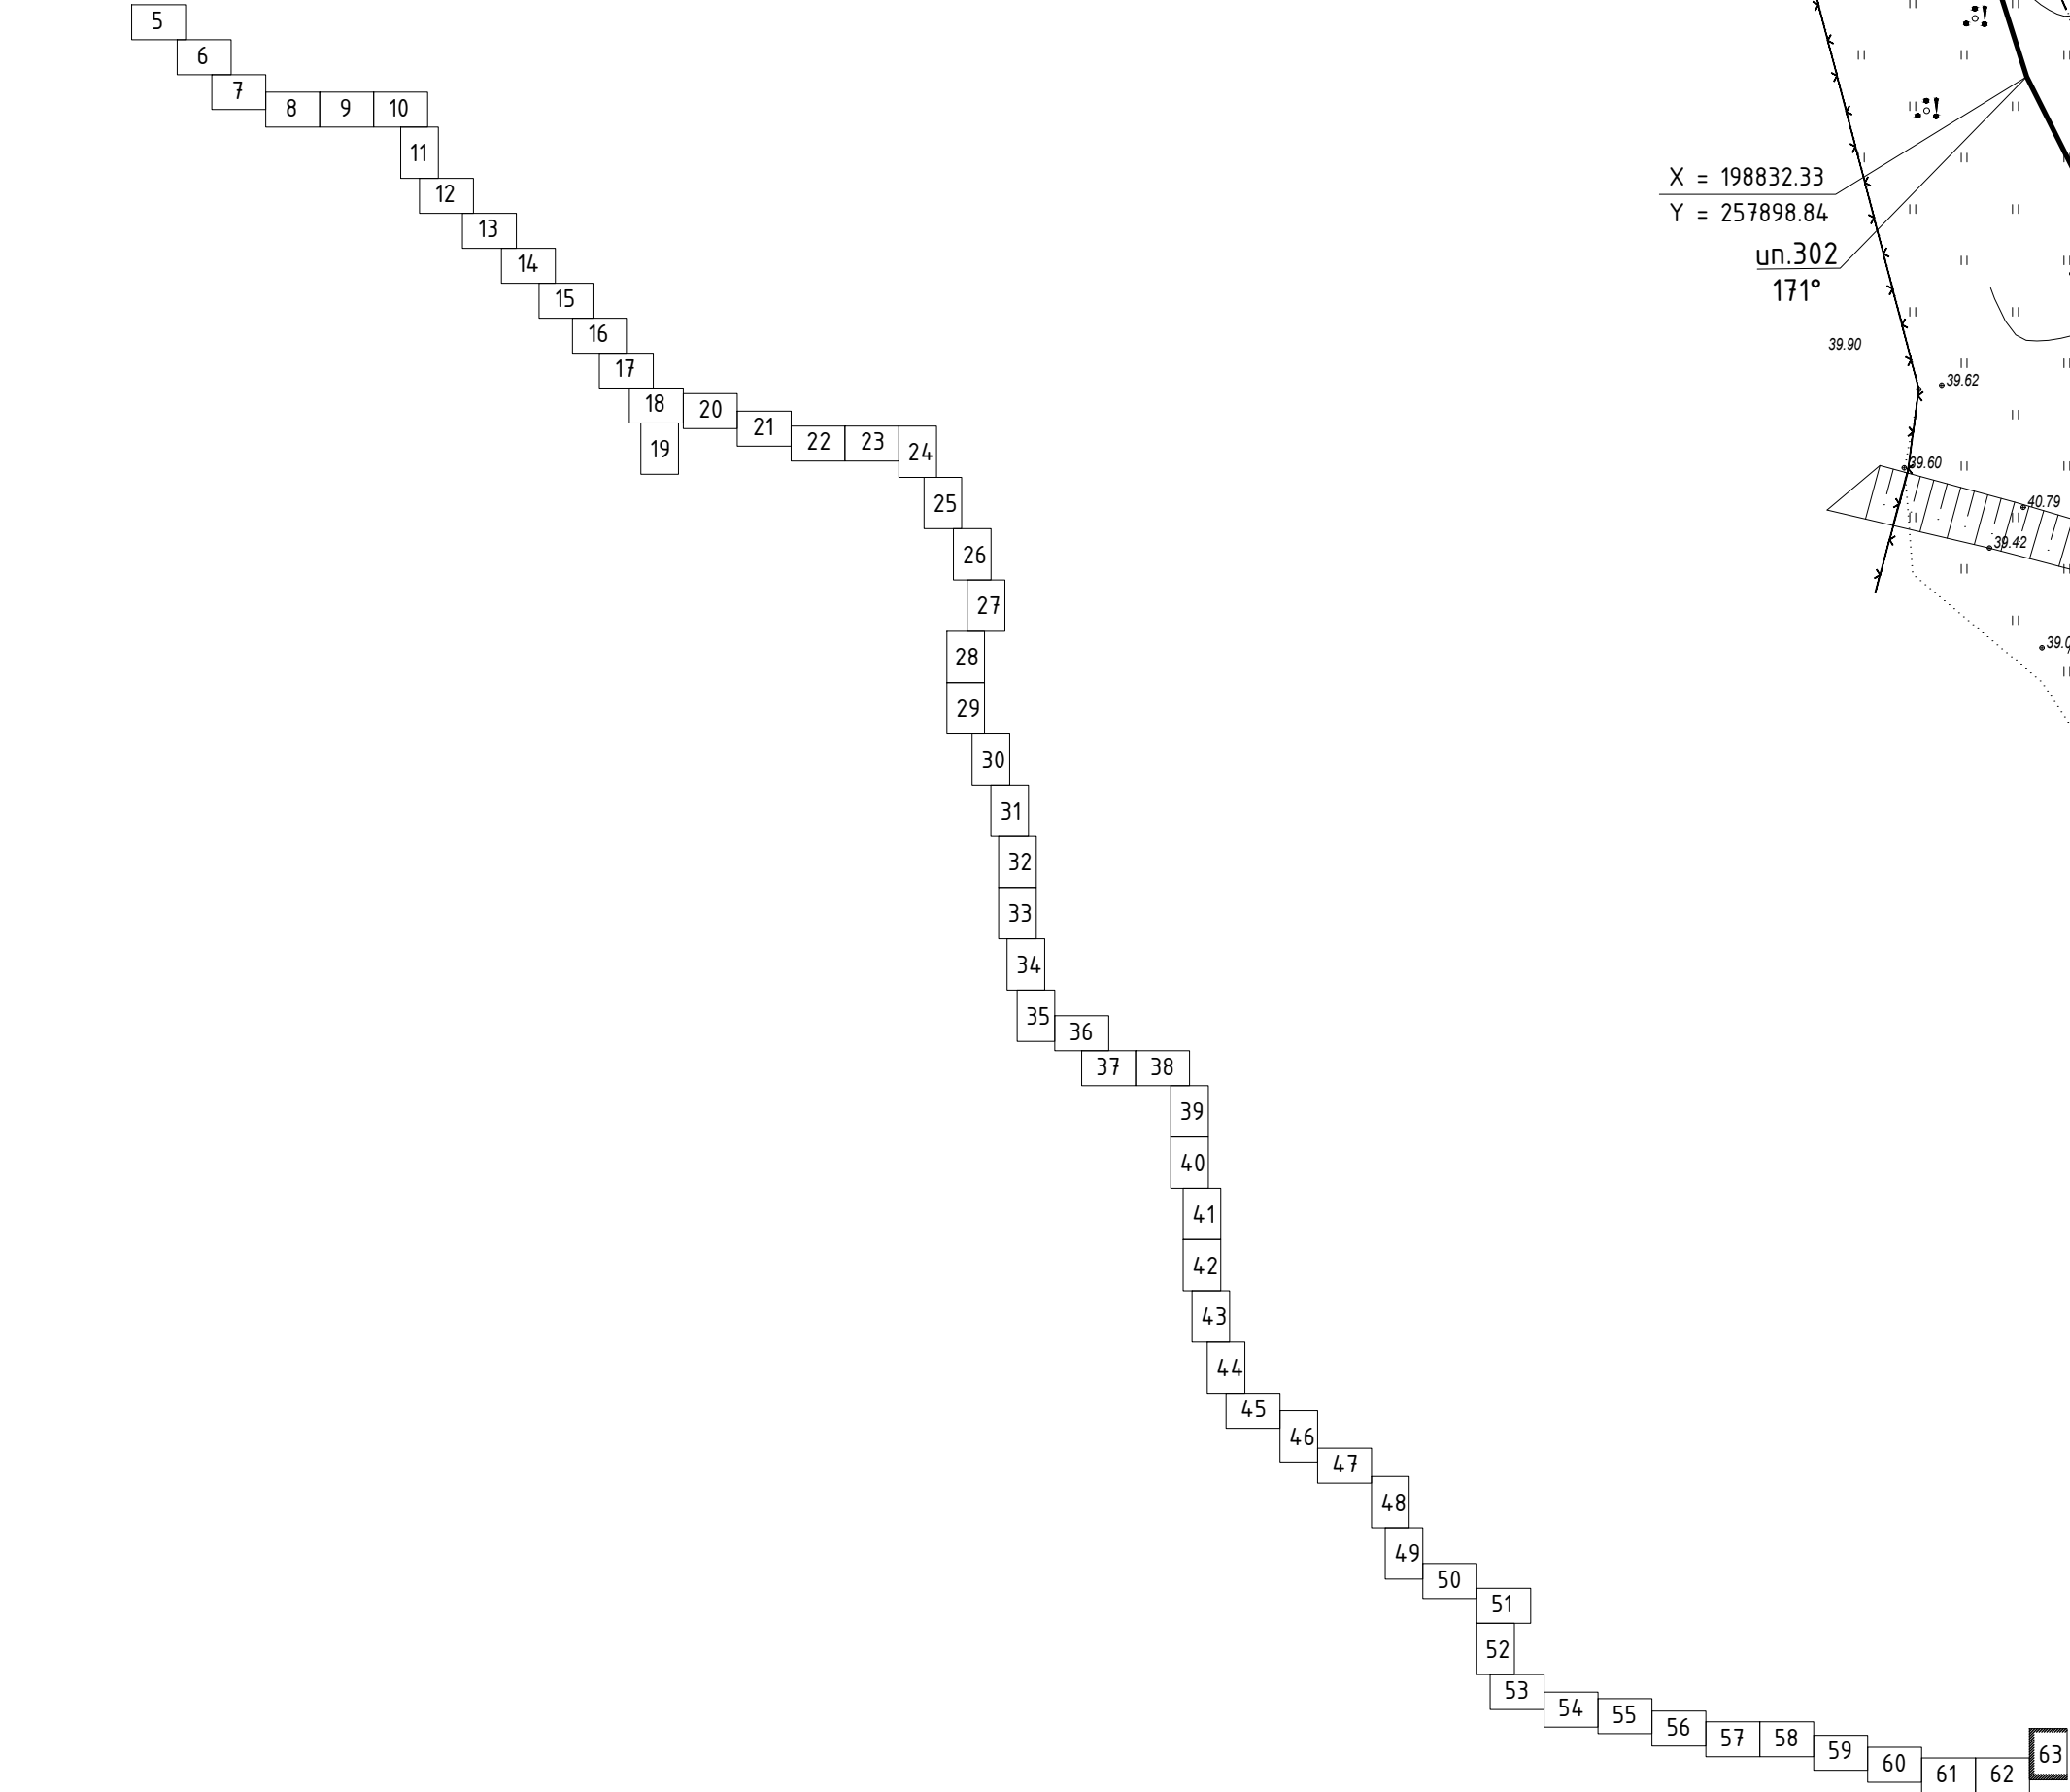


Camin F-33 D1500

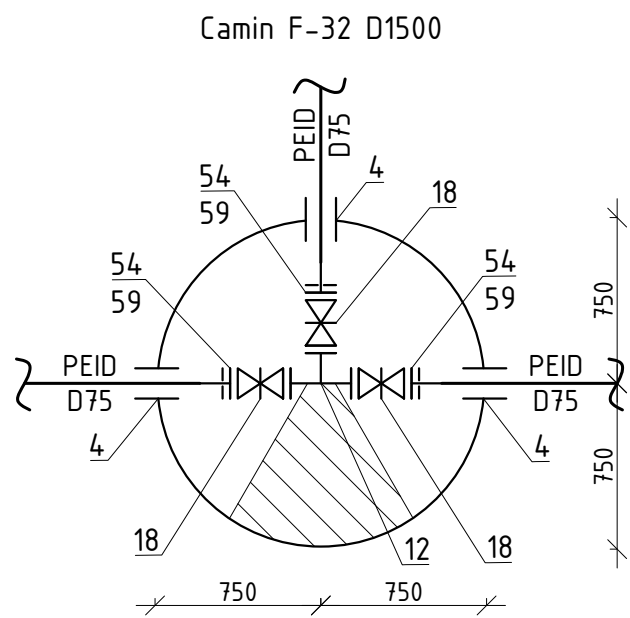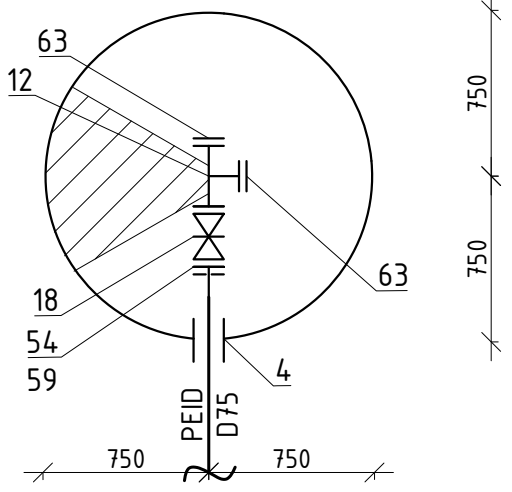

Camin F-32 D1500

imbinare coala 62

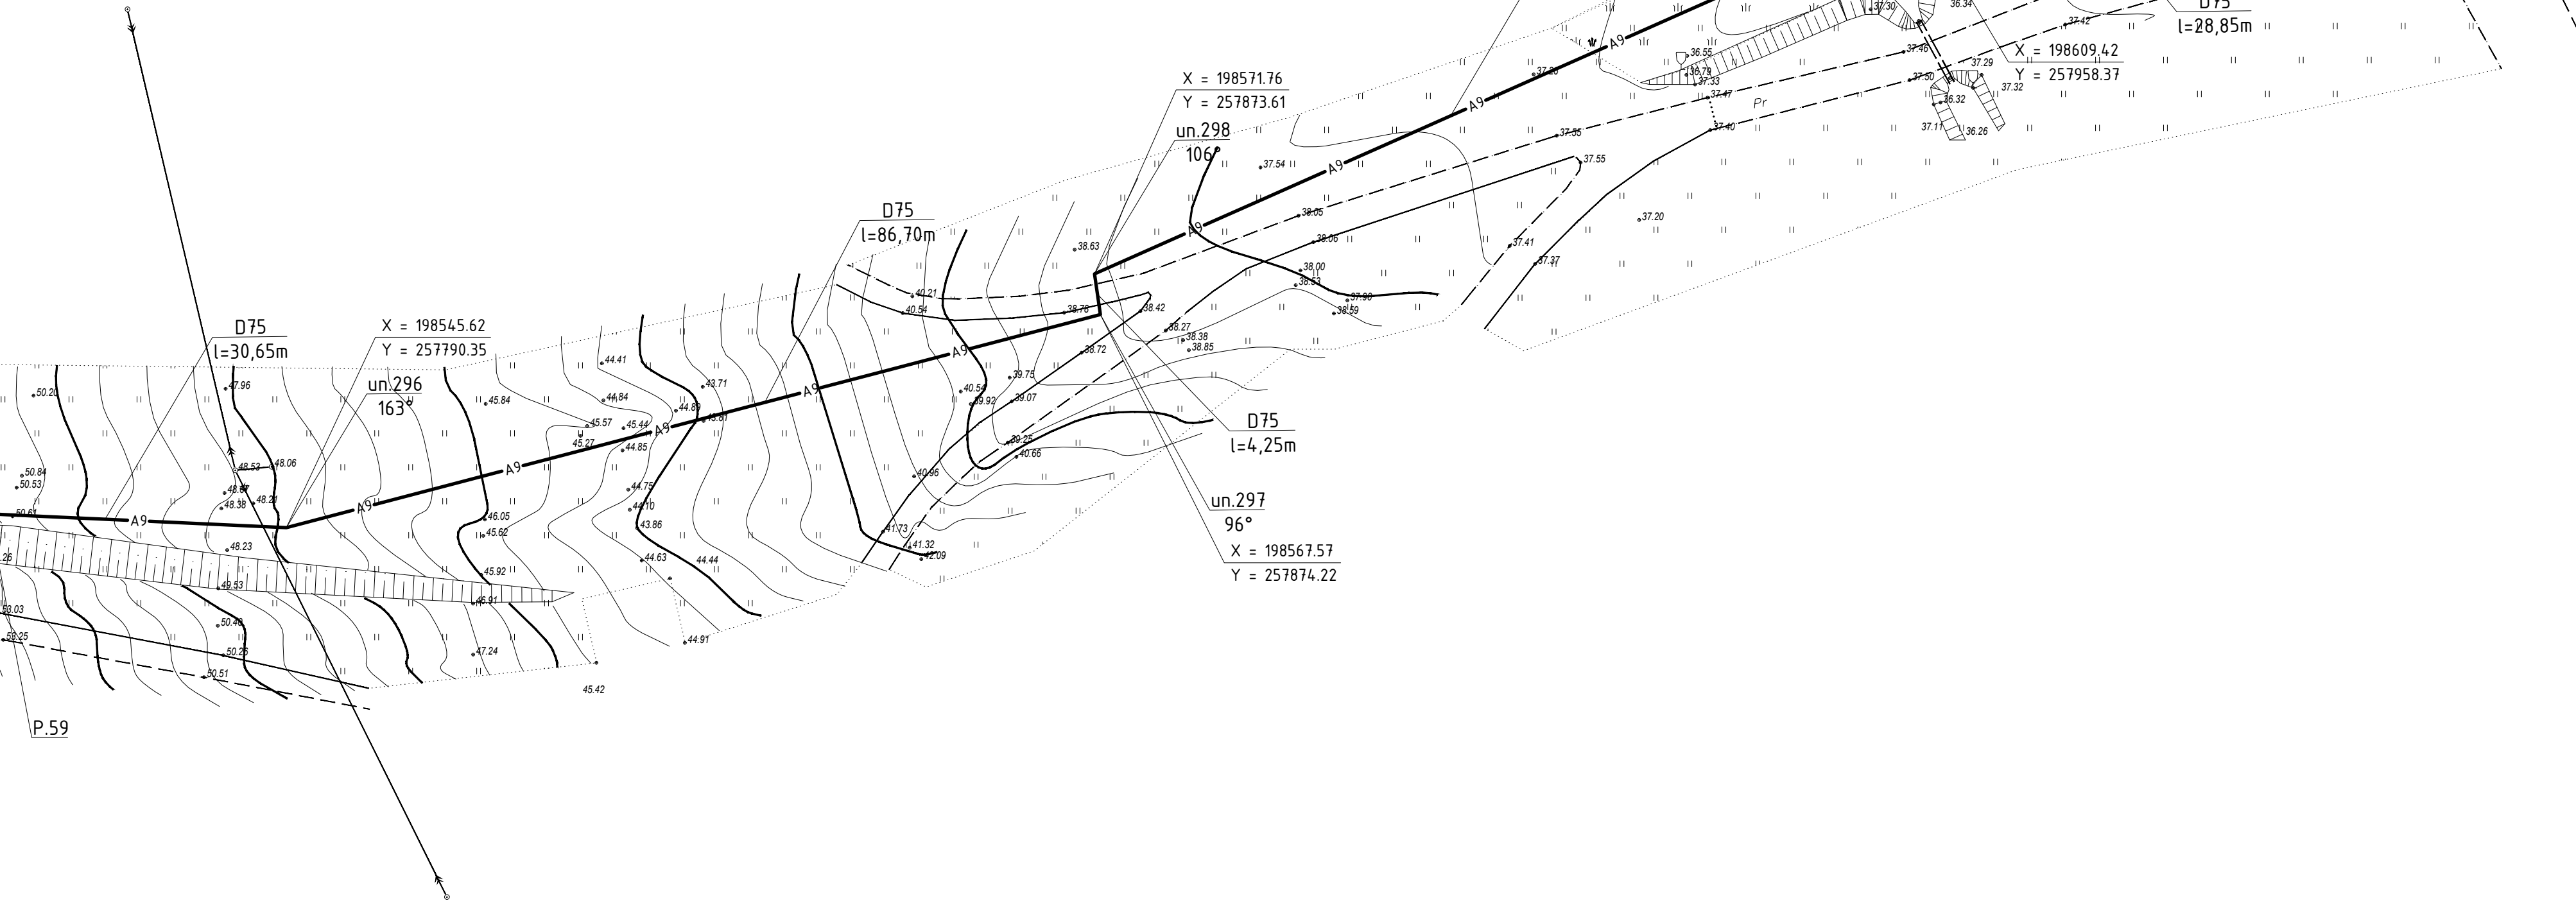

Sistemul de coordonate: "MOLDFEFF-99"
Sistemul de altitudini: Baltic

Profilul longitudinal al aductiunii apei de la F-26 pina la F-33 vezi coala 152, 153, 154, 155, 156, 157, 158, 159, 160, 161, 162, 163, 164, 165, 166, 167, 168, 169.

						01/25-AE		
						Construcția rețelei magistrale de alimentare cu apă în localitatea Maximovca (rezervoare pentru apă pe teren nr. cadastral 103204/100), Mereni (rezervoare pentru apă pe nr. cadastral 1034212065), Chirca (castele de apă pe teren nr. cadastral 1018210102), Bohnarești Noi, Bohnarești, Salcia, r-nul Aneni Noi		
Sch.	Can.	Coala	Nr.doc.	Semn.	Data	Sistemul de alimentare cu apă	Etapa	Coala
Sp. princ.	Rosca C.				01.25		PE	63
Elaborat	Cretu I.				01.25	Planul de trasare a sistemului de alimentare cu apă (Sc 1:500)	"FLUXPROIECT" S.R.L.	