


Planul rețelilor exterioare de alimentare cu apă

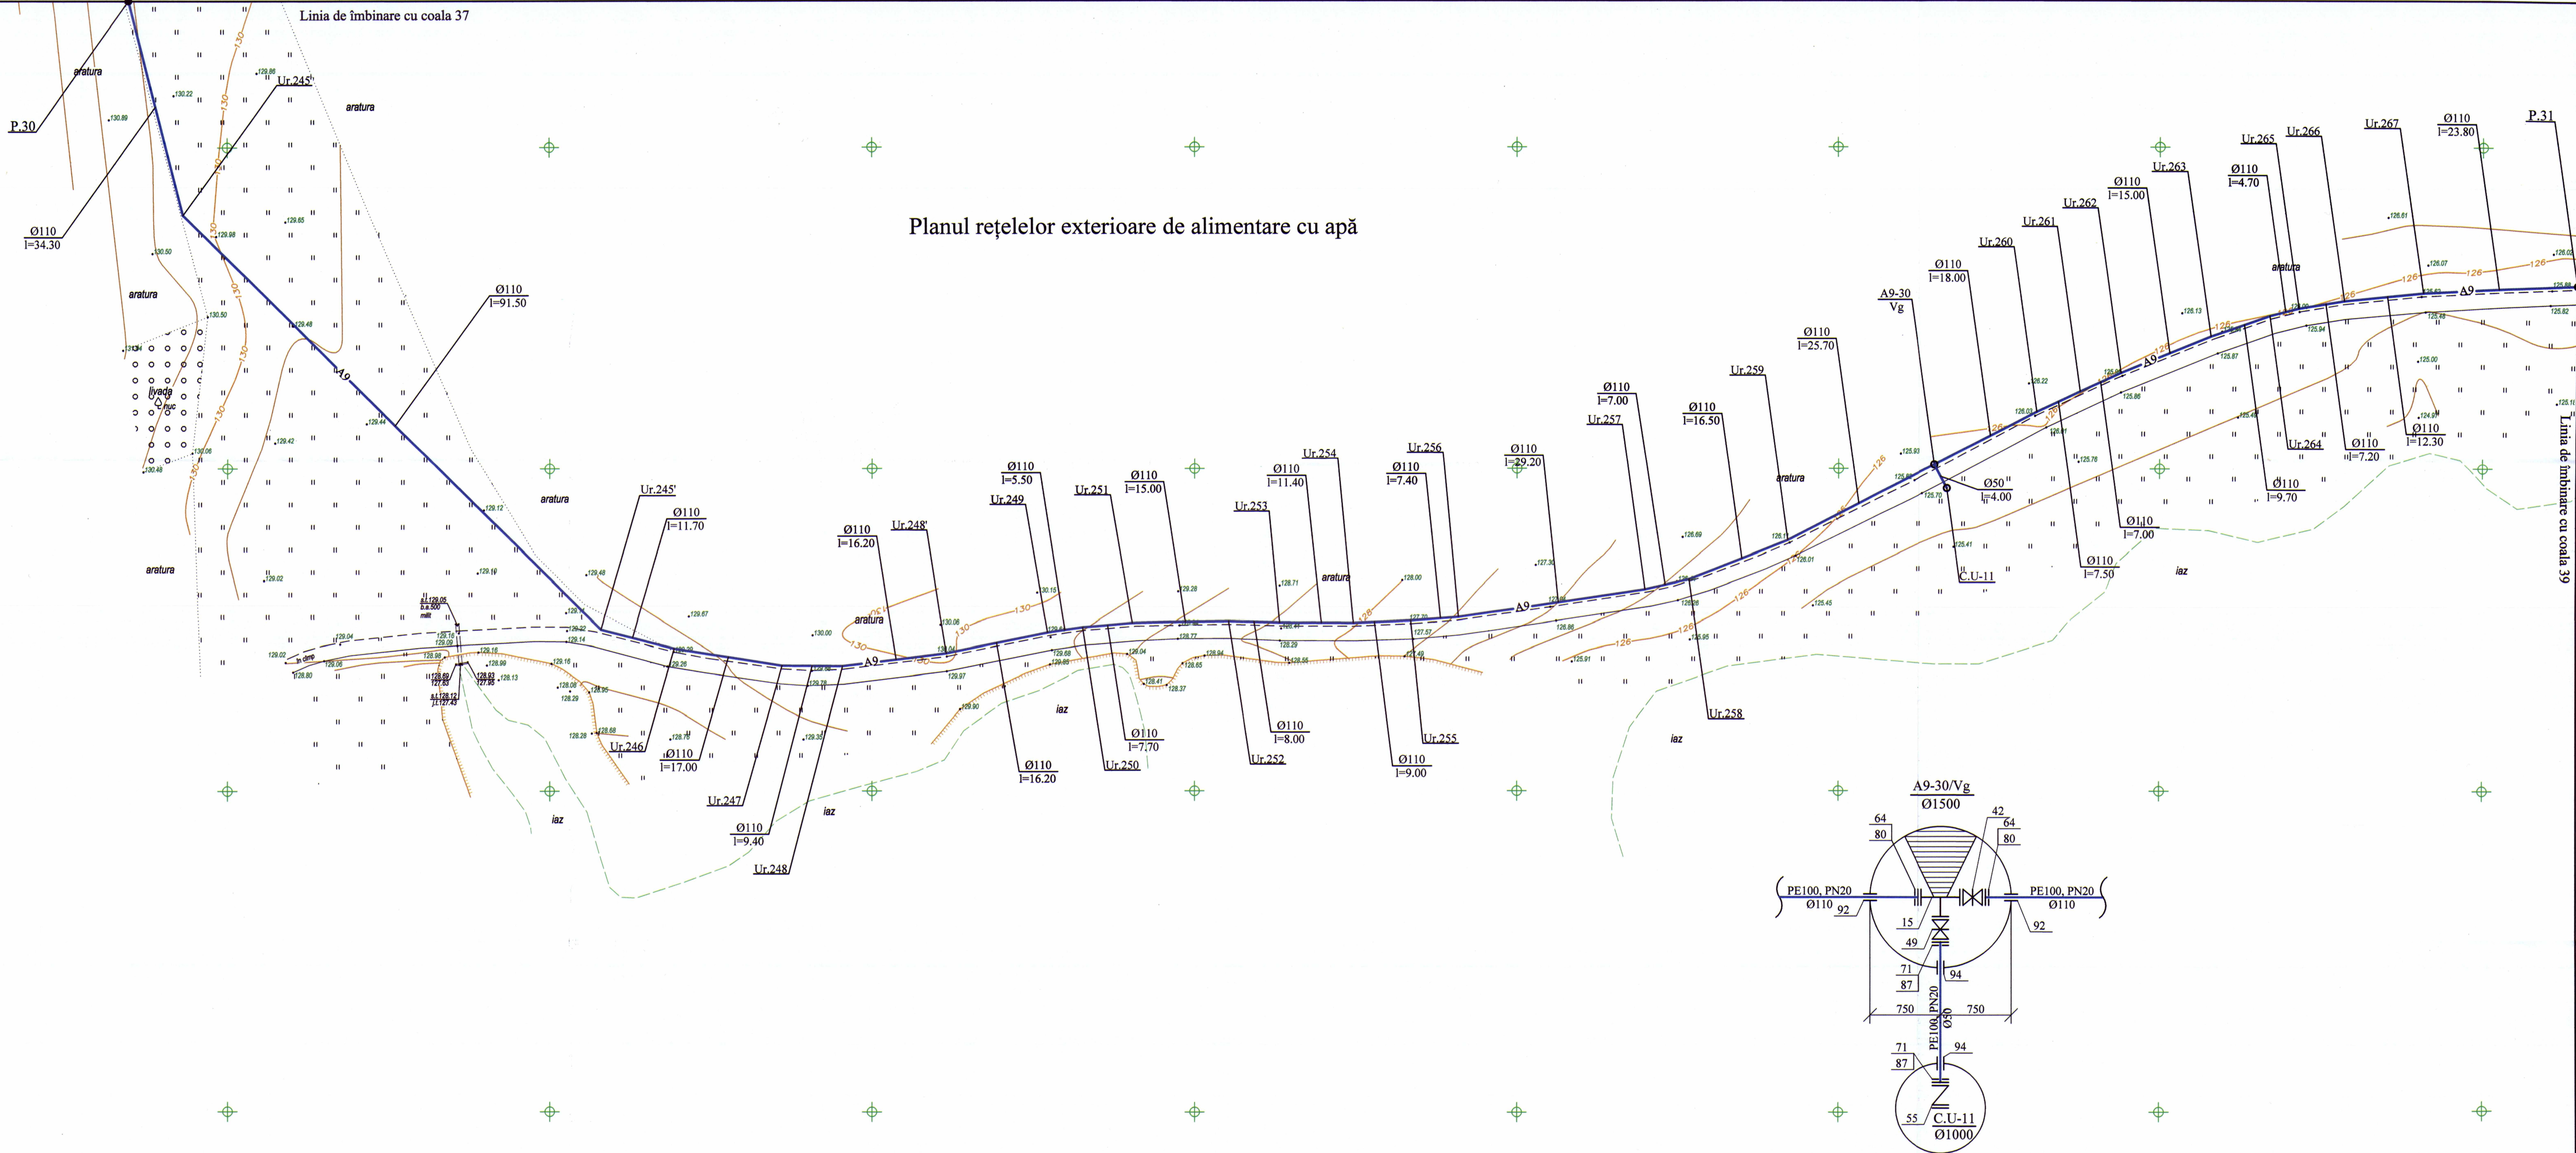

Coordonate de trasare		
Nr. unghiului	X	Y
Ur.245	185693.13	286389.46
Ur.245'	185758.08	286325.00
Ur.246	185769.38	286322.08
Ur.247	185786.07	286319.40
Ur.248	185795.50	286319.33
Ur.248'	185811.51	286321.30
Ur.249	185827.28	286324.51
Ur.250	185832.68	286325.36
Ur.251	185840.36	286325.99
Ur.252	185855.35	286326.28
Ur.253	185863.34	286326.05
Ur.254	185874.78	286325.99
Ur.255	185883.67	286326.36
Ur.256	185891.06	286326.91
Ur.257	185919.98	286331.24
Ur.258	185926.77	286332.79
Ur.259	185942.10	286338.90
A9-30/Vg	185964.94	286350.64
Ur.260	185980.86	286358.82
Ur.261	185987.63	286362.01
Ur.262	185993.99	286364.92
Ur.263	186007.82	286370.58
Ur.264	186016.95	286373.78
Ur.265	186021.49	286374.94
Ur.266	186028.56	286376.12
Ur.267	186040.74	286377.36

Verificator de proiecte 058
Cejocaru Trofim
Nr. 0797
Data 07.25
Valabil de la 12.05.2021 până la 12.05.2025

10.07/2025 - AE		
Actualizarea documentației de proiect pentru obiectul cu următoarea denumire: Apeduct magistral pentru localitățile comunelor Radoaia, Izvoare, Drăgănești, Cotiușeni Mici, și Singerei din conducta Bălți-Singerei		
Retele exterioare de alimentare cu apă	Etapă	Coala
	PE	38
Planul rețelilor exterioare de alimentare cu apă		"PROJECTVISION" SRL mun. Chișinău