

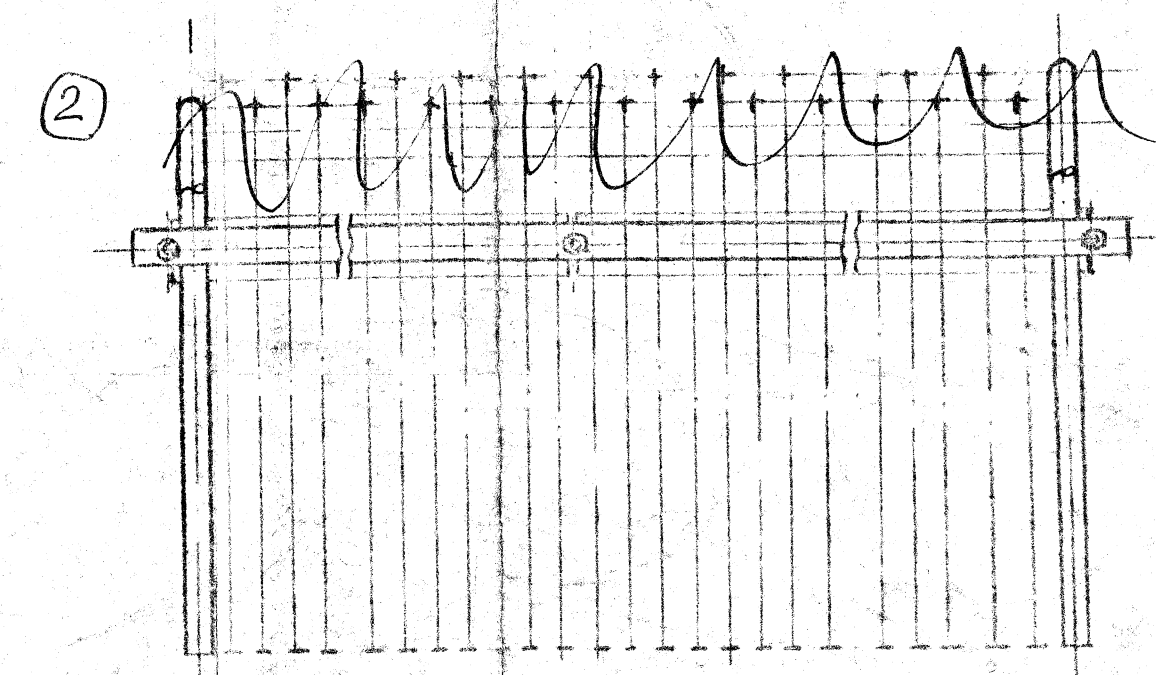
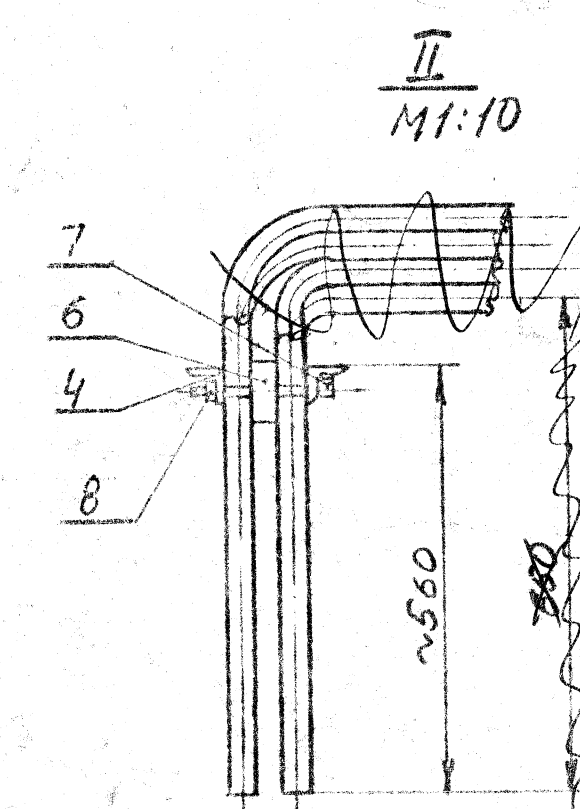
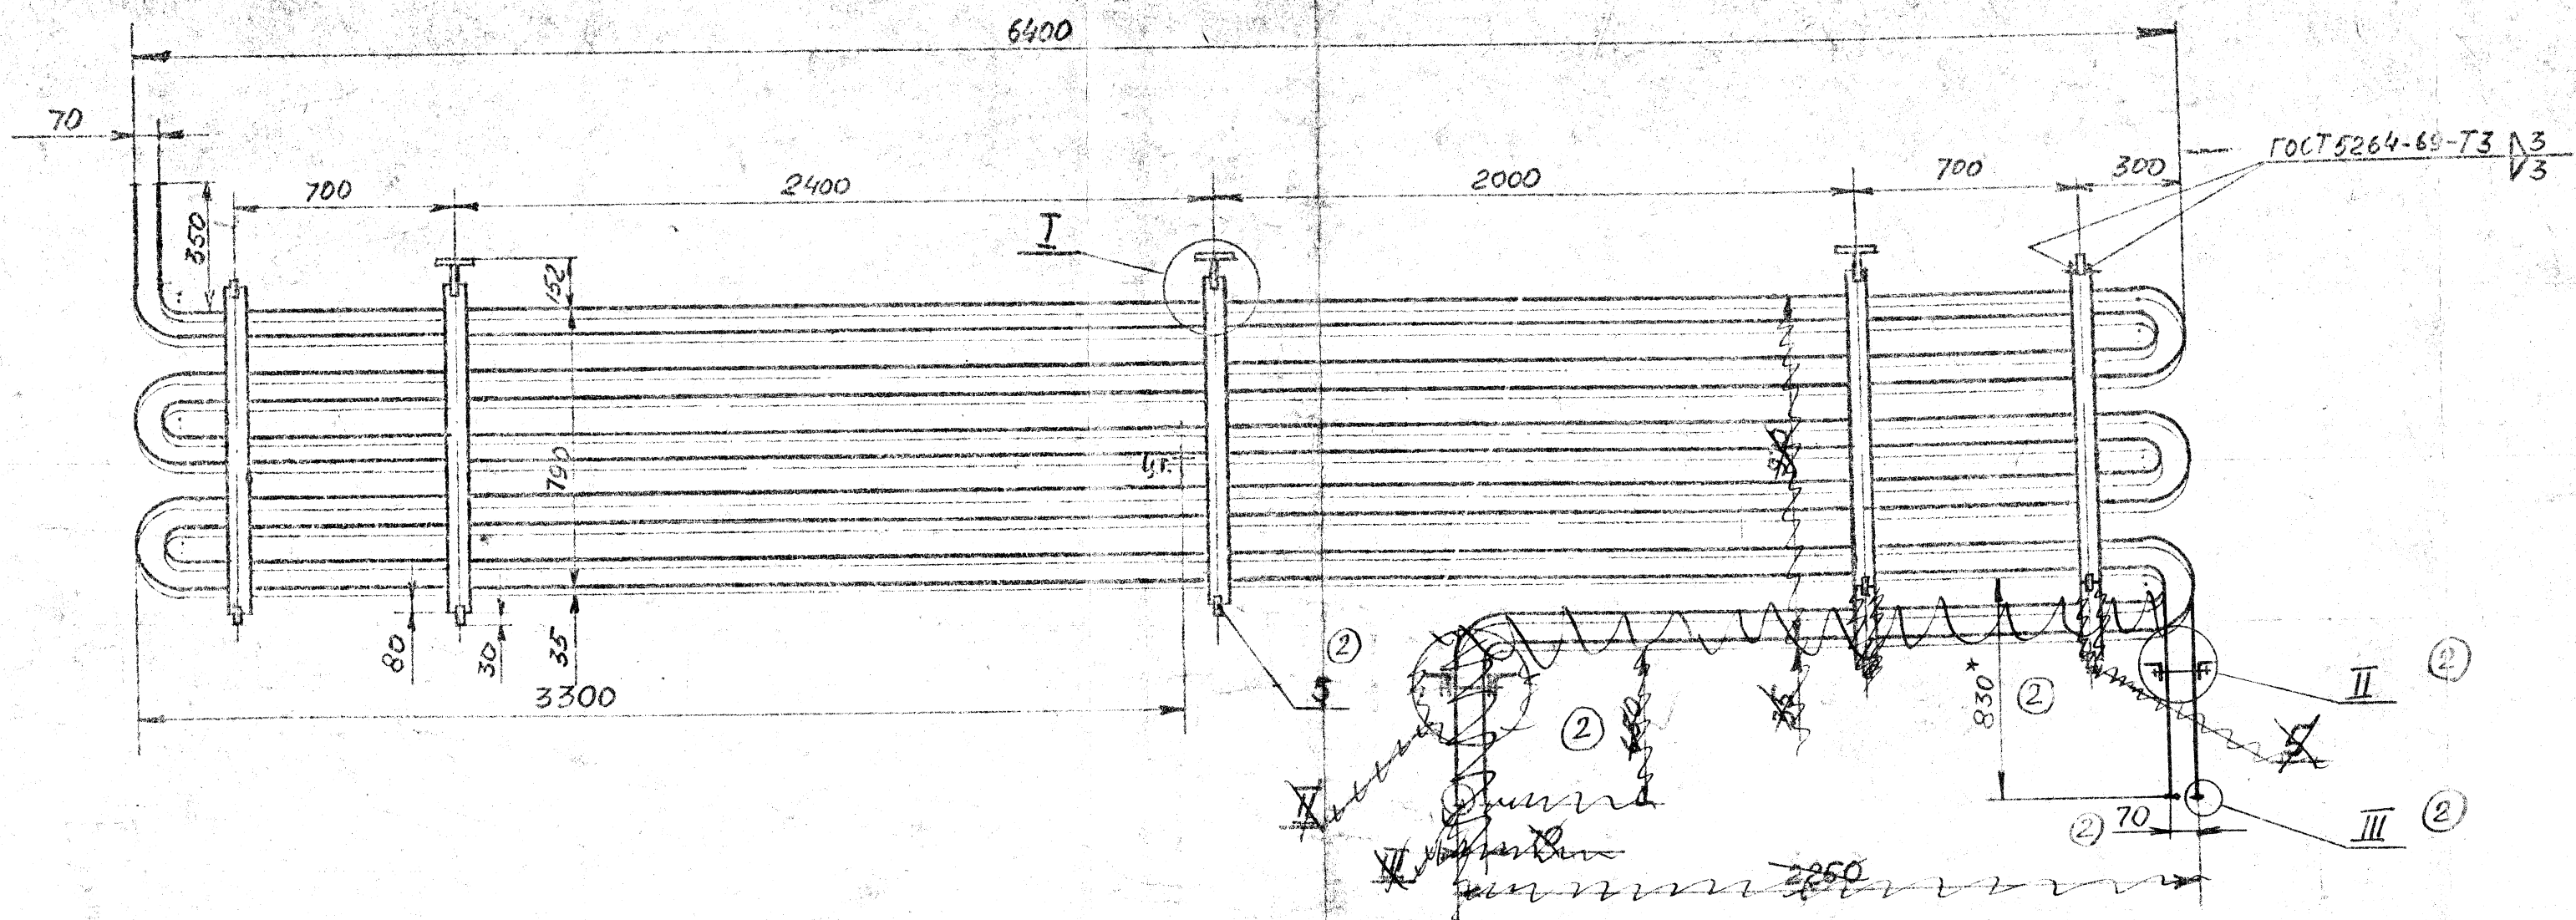
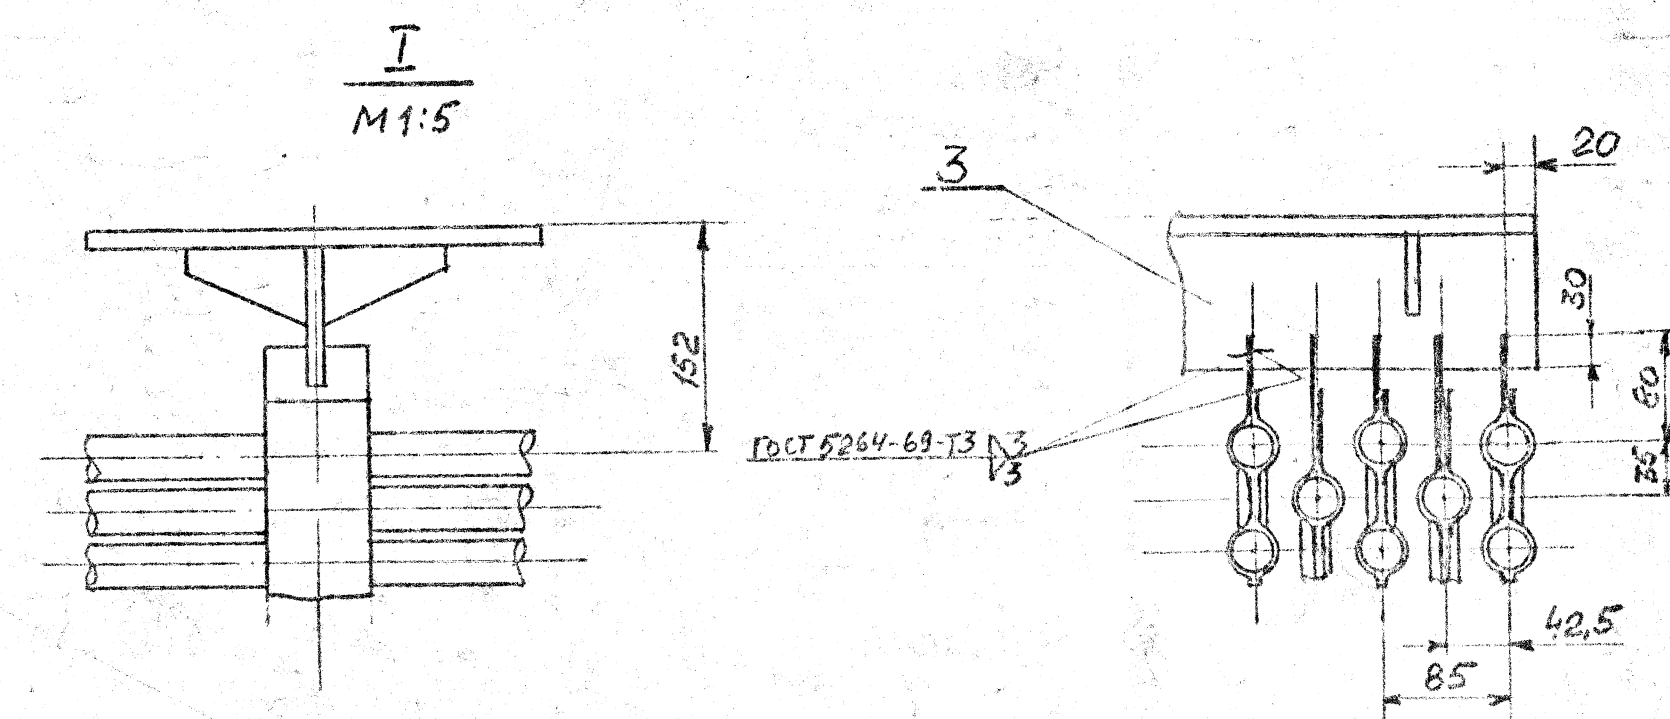



08.9092.085 СБ

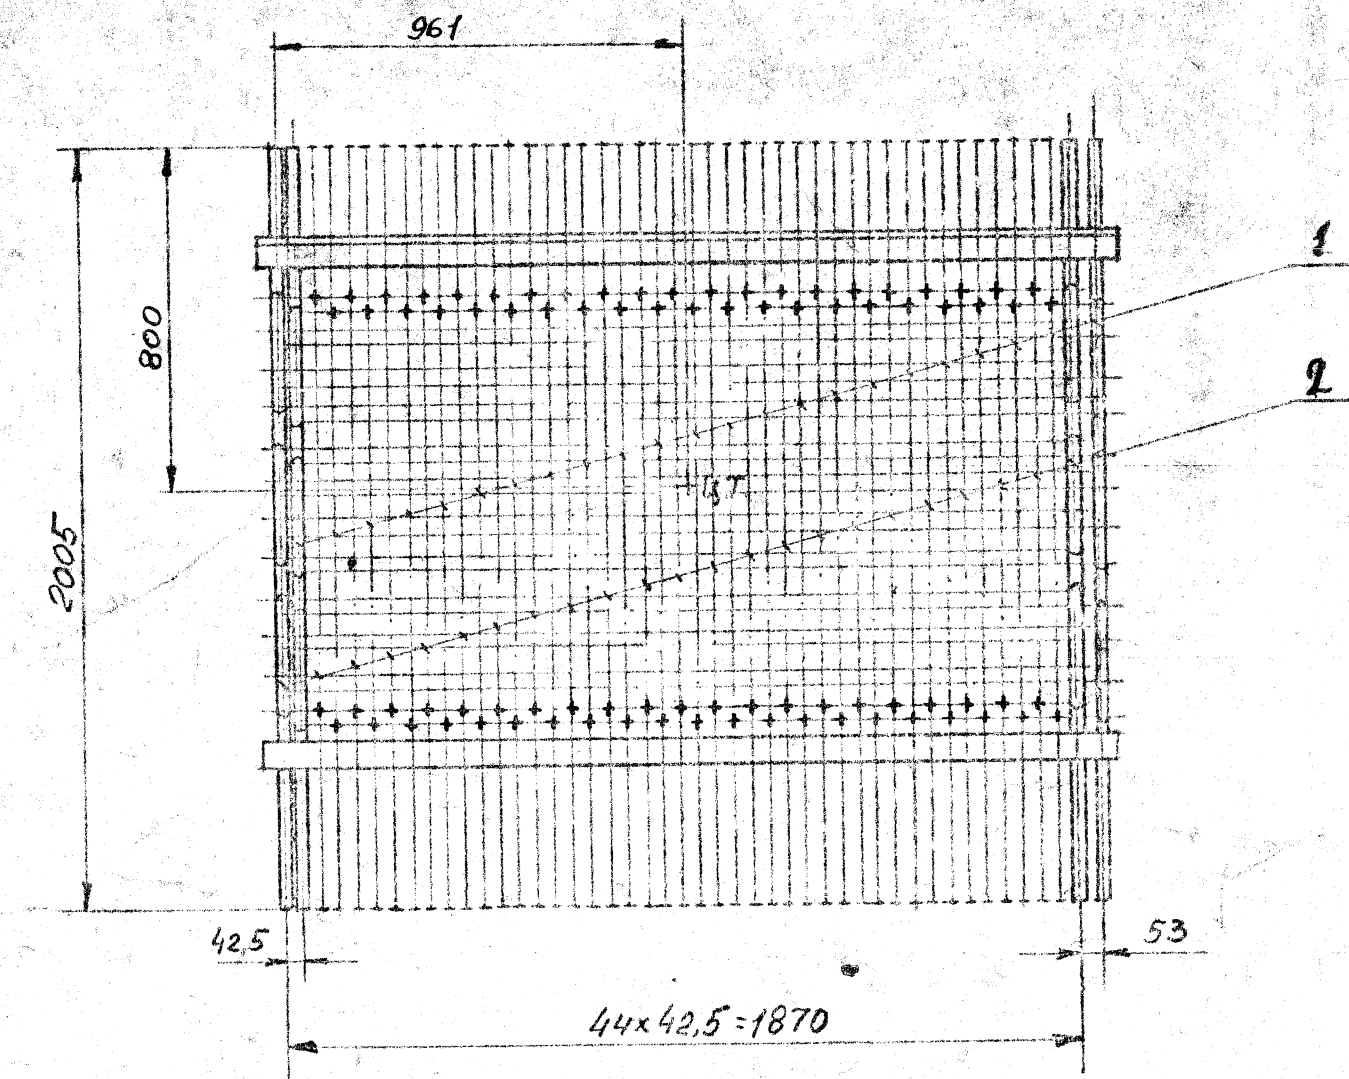

Маркировка полосы из стали 12x17

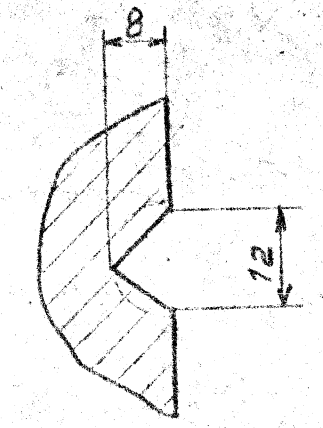

Маркировка листа из стали 12x13

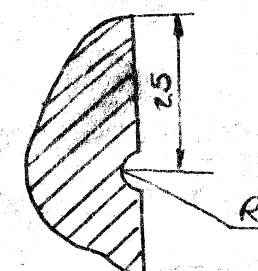

Техническая ТЭН
Испытывается в лаборатории
Директор
20.01.1977

1/14 08.9092.085 СБ				Литера	Масса	Масштаб
2	9	КУ 560	Фили	8262	1:20	
1	1	298	Сект	8764		
Изм. Кол. и докум. Подпись Дата				Лист	1	Листов 1
Разраб. [Signature]						
И. контр. [Signature]						
УТВ. [Signature]						

Инв. и дата, Блан. Лист. Инв. и дата, Подпись и дата
20429 8/15/24

фронт	зад	поз.	Обозначение	Наименование	колич.	Примеч.
				Документация		
14			08.9092.085СБ	Сборочный чертеж		
			Иштиневская ТЭЦ Утверждается в производстве Директор 20 Окт 1977 97 г.			
				Сборочные единицы		
13	1		08.2906.080	Пакет змеевиков	23	
73	2		08.2906.081	Пакет змеевиков	23	
12	3		08.3807.009СП-04	Балка Тип 21	3	
				Детали		
11	4		08.3206.329	Угольник	2	
54	5		08.5417.006.196.70 08.3406.960	Полоса 8x60, e=1960 Лист 8x60x1960	7	сталь легирован. 7,4к2
54	6		59.854.00970.01	Брус 40x80, e=970 ГОСТ 8486-66	2	1,9к2

602

1 2 К.Ч. 298 Олмр 19.5.76
Изм. Лист № докум. Подпись Дата

Разработчик [Подпись] 11/12/75

Н-КОНТ. [Подпись]

Утвердил [Подпись]

08.9092.085

Блок №6

Листер	Лист	Листов
	1	2

Имб. № 001 Подпись и дата 08.9092.085 05.10.76

