

Rețea de apă.
Plan. Scara 1:500

Coordonatele căminelor


Nr. cămin	x	y
CA-6	126914.74	286772.55



p. 23

Îmbinare cu coala 20

Îmbinare cu coala 18

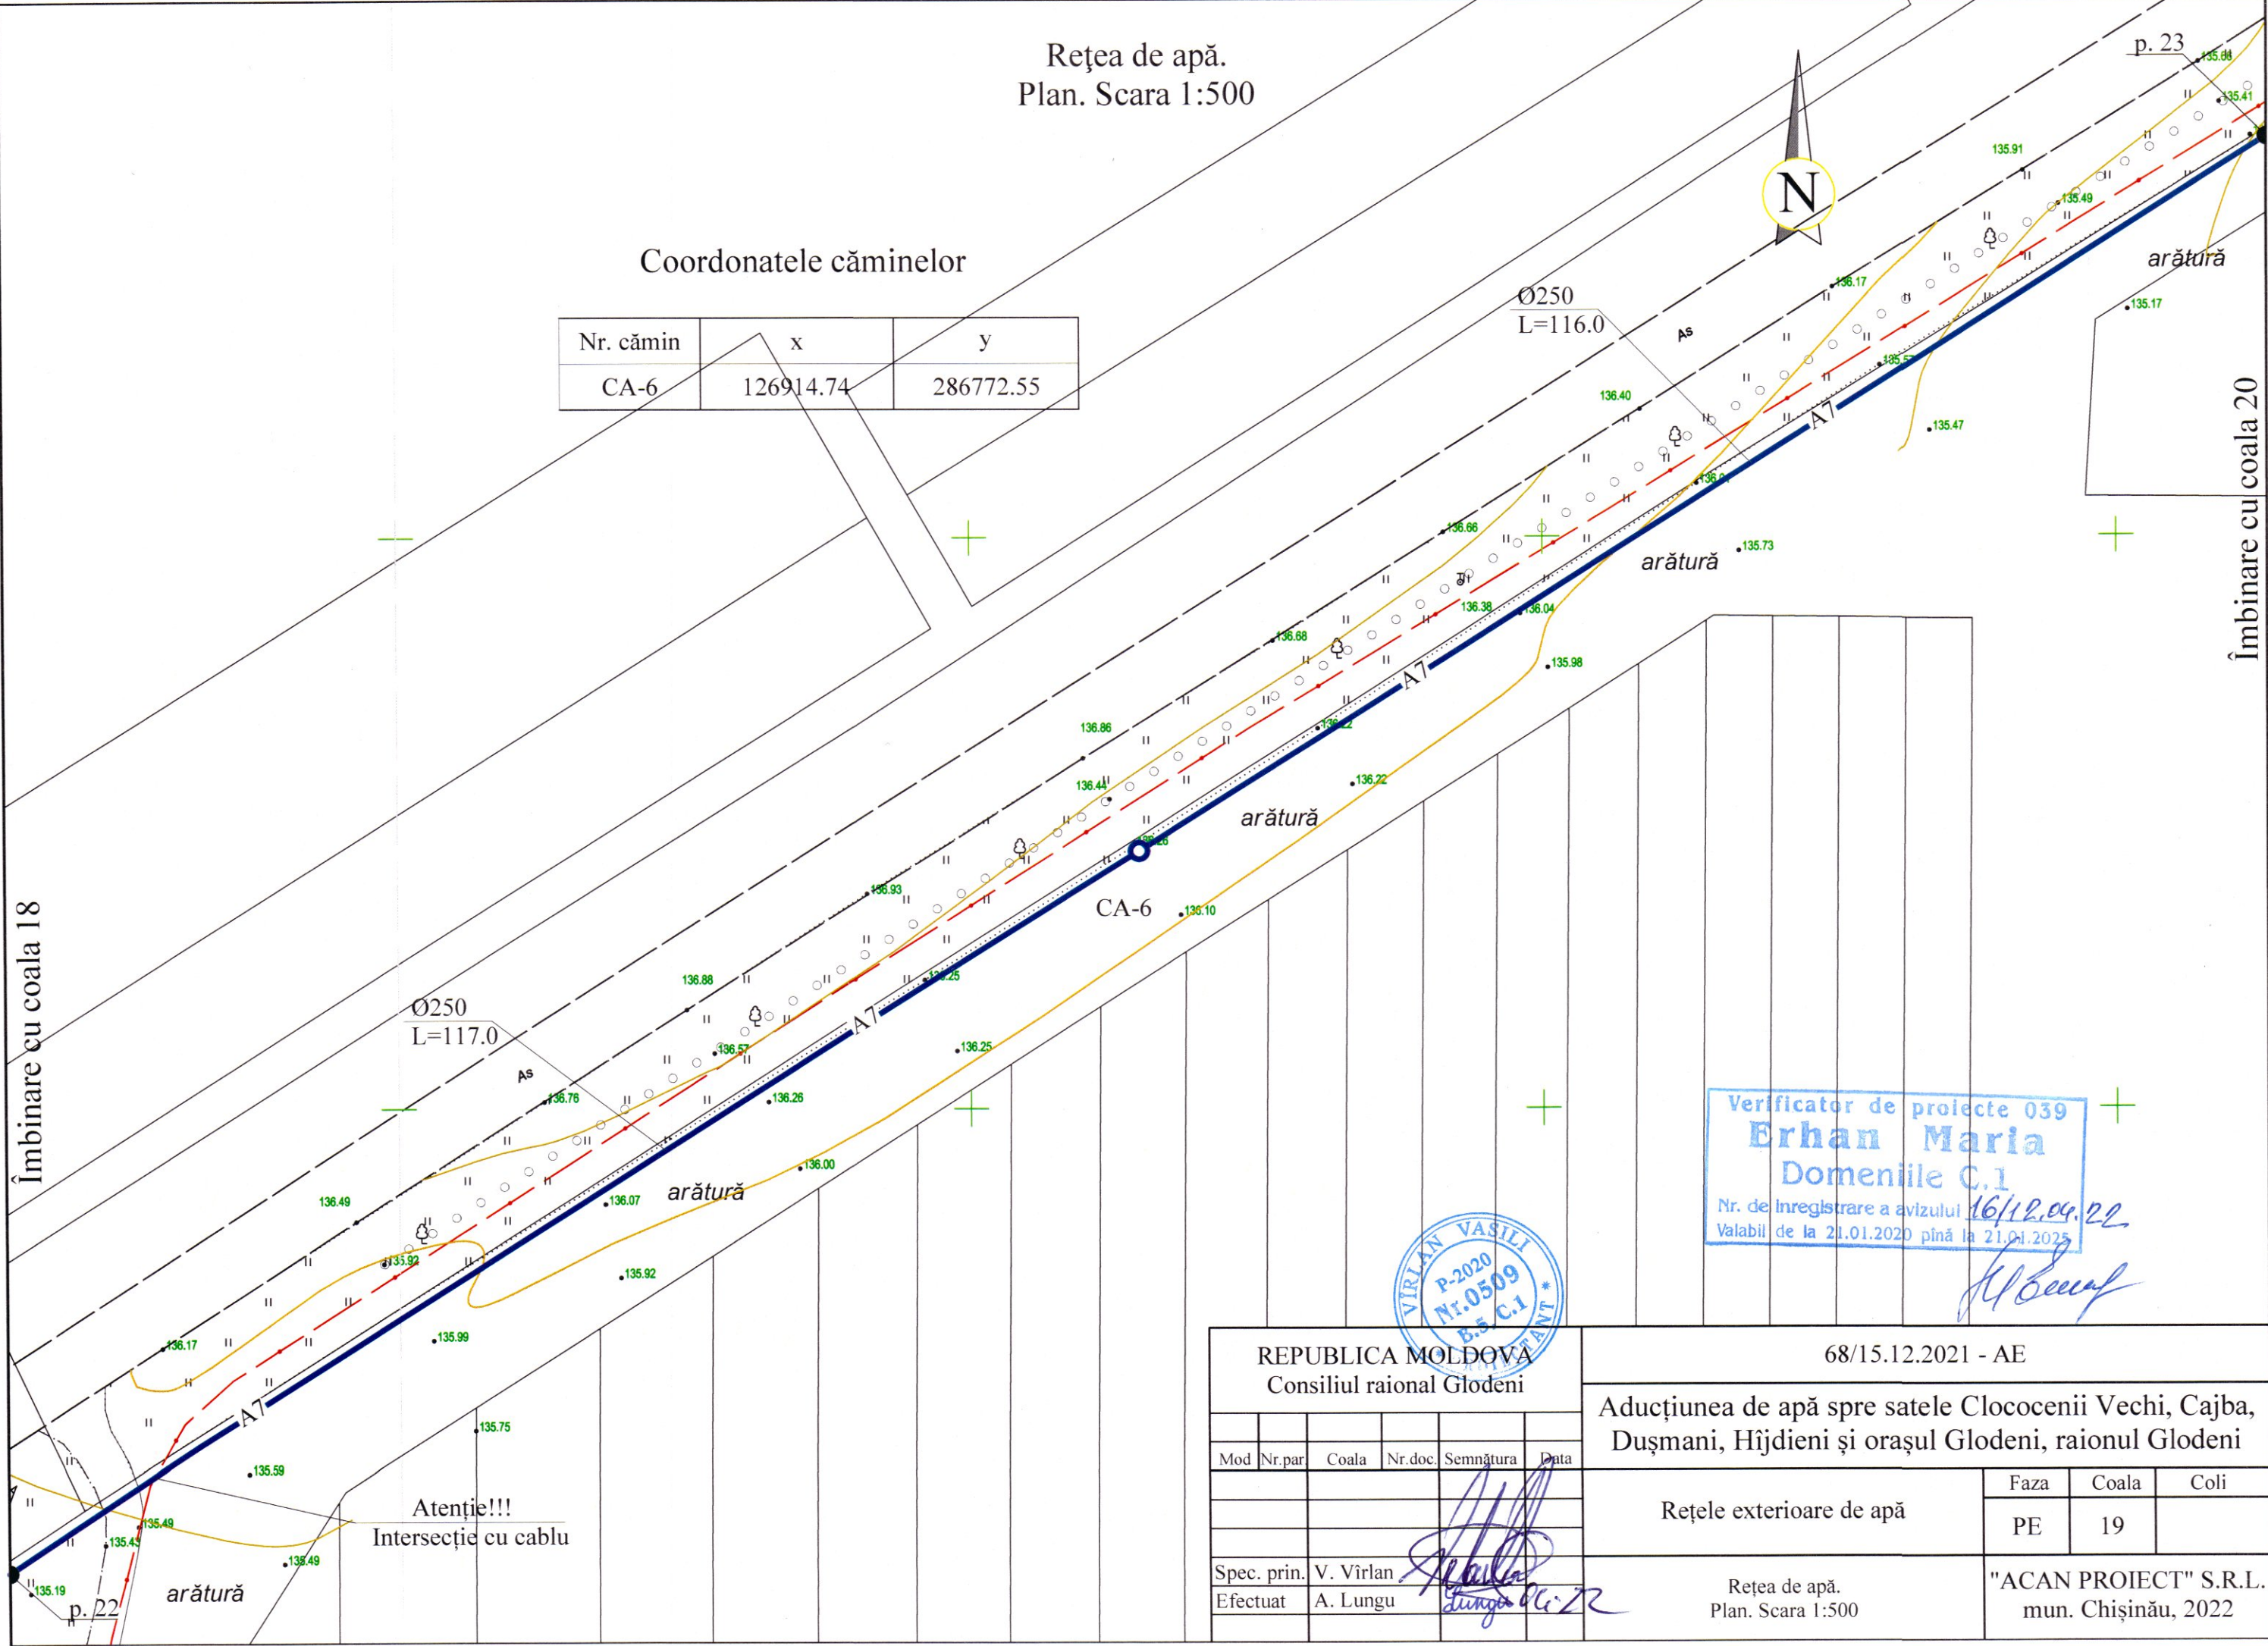

Verificator de proiecte 039
Erhan Maria
Domeniile C.1
Nr. de înregistrare a avizului 16/12.04.22
Valabil de la 21.01.2020 până la 21.01.2025



REPUBLICA MOLDOVA Consiliul raional Glodeni						68/15.12.2021 - AE		
Aducțiunea de apă spre satele Clococenii Vechi, Cajba, Dușmani, Hîjdieni și orașul Glodeni, raionul Glodeni						Faza	Coala	Coli
Mod	Nr.par	Coala	Nr.doc	Semnătura	Data	Rețele exterioare de apă	PE	19
Spec. prin.	V. Virlan			<i>[Signature]</i>		Rețea de apă.	"ACAN PROIECT" S.R.L.	
Efectuat	A. Lungu			<i>[Signature]</i>		Plan. Scara 1:500	mun. Chișinău, 2022	