



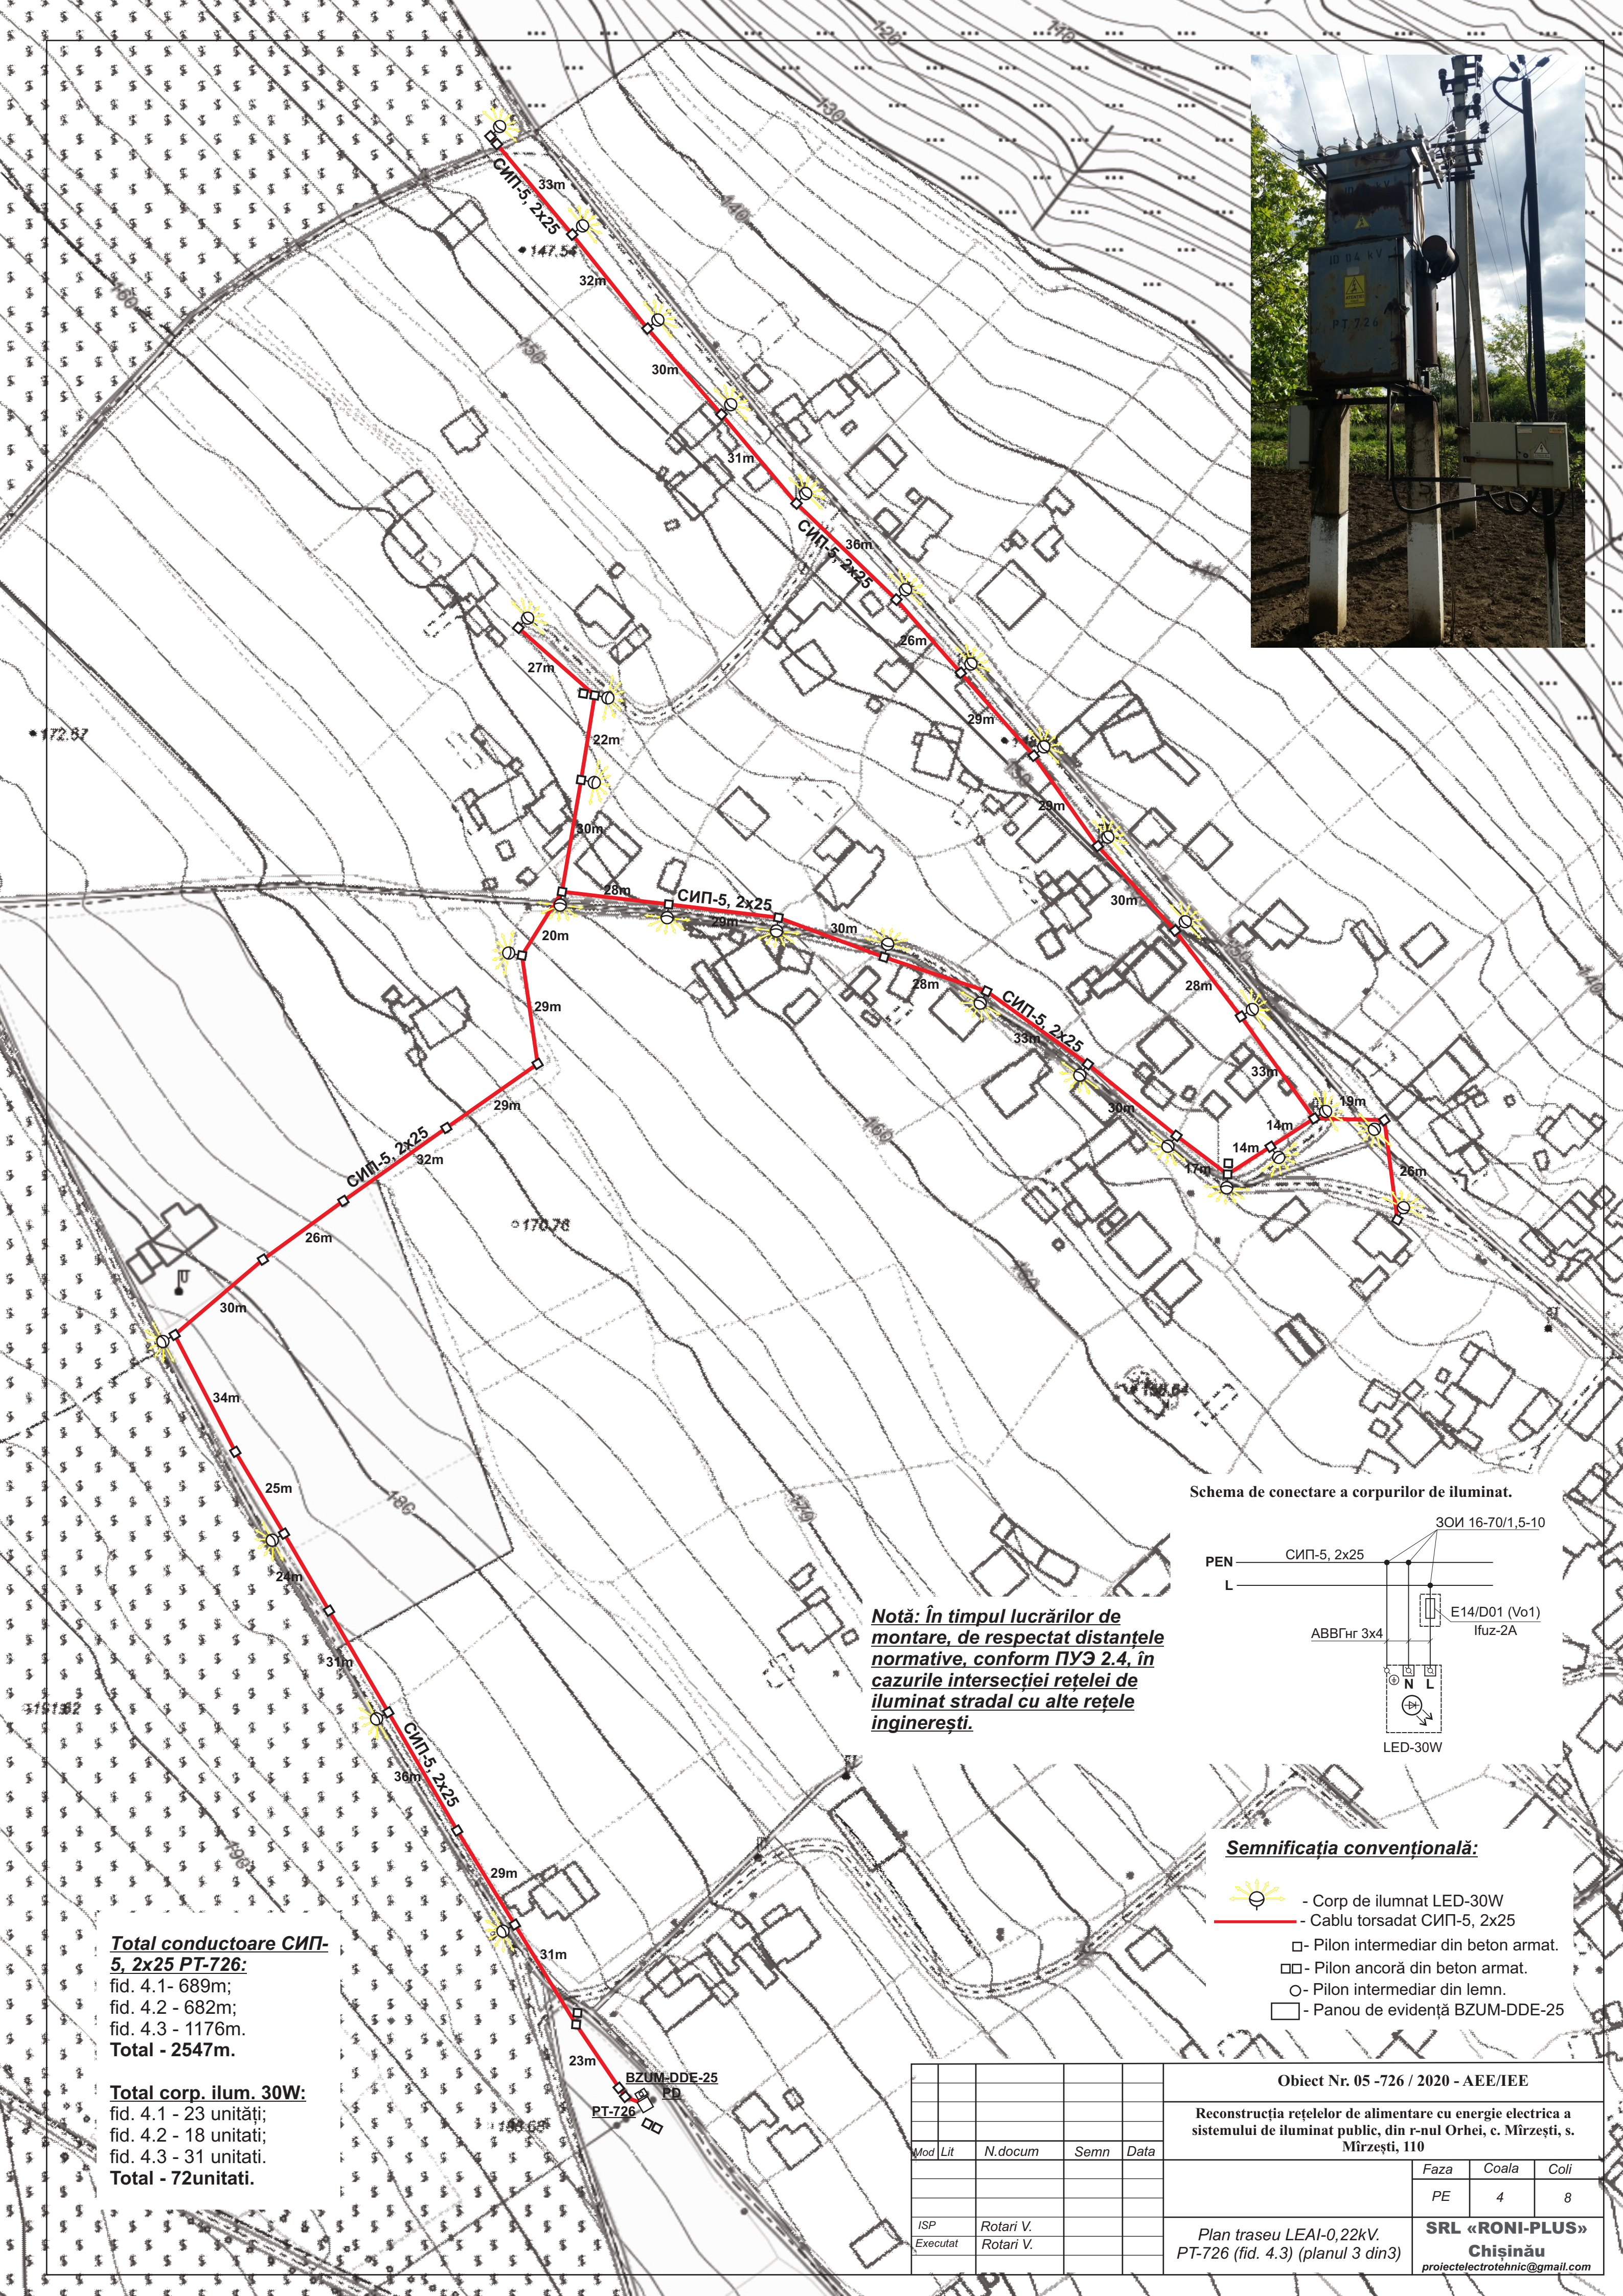

Notă: În timpul lucrărilor de montare, de respectat distanțele normative, conform ПУЭ 2.4, în cazurile intersecției rețelei de iluminat stradal cu alte rețele ingineresti.

Schema de conectare a corpurilor de iluminat.

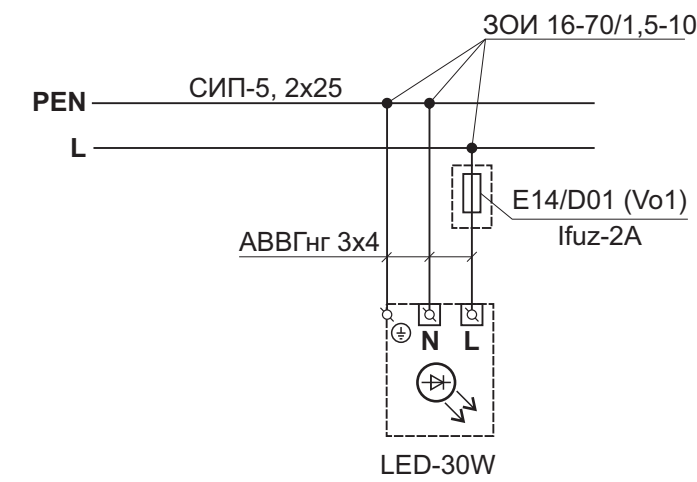

Semnificația convențională:

- Corp de iluminat LED-30W
- Cablu torsadat СИП-5, 2x25
- Pilon intermediar din beton armat.
- Pilon ancoră din beton armat.
- Pilon intermediar din lemn.
- Panou de evidență BZUM-DDE-25

Total conductoare СИП-5, 2x25 PT-726:
fid. 4.1 - 689m;
fid. 4.2 - 682m;
fid. 4.3 - 1176m.
Total - 2547m.

Total corp. ilum. 30W:
fid. 4.1 - 23 unități;
fid. 4.2 - 18 unitati;
fid. 4.3 - 31 unitati.
Total - 72unitati.

					Obiect Nr. 05 -726 / 2020 - AEE/IEE			
					Reconstrucția rețelelor de alimentare cu energie electrica a sistemului de iluminat public, din r-nul Orhei, c. Mîrzești, s. Mîrzești, 110			
Mod	Lit	N.docum	Semn	Data		Faza	Coala	Coli
						PE	4	8
ISP		Rotari V.			Plan traseu LEAI-0,22kV. PT-726 (fid. 4.3) (planul 3 din 3)	SRL «RONI-PLUS» Chișinău proiectelectrotehnic@gmail.com		
Executat		Rotari V.						