


Profil longitudinal.  
De la p. 3 până la p. 6

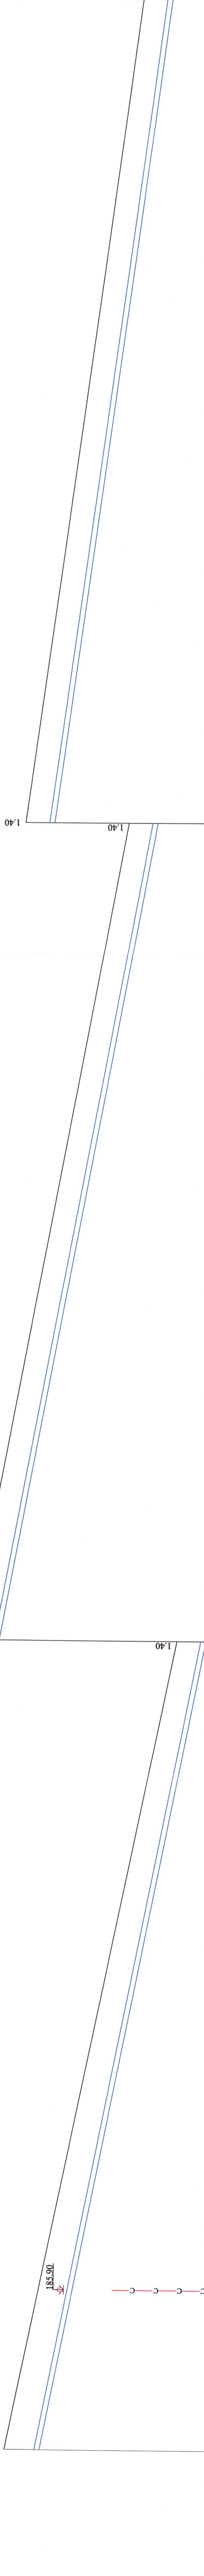

Cota de jos sau a rigolei de burfan/conductei	188.40	185.50	182.00	180.60	173.10	174.50	168.80	167.40
Cota de proiect a terenului	190.10							
Cota terenului								
Marcarea țevii și tipul de izolare	Ø250 PE100, PN12.5, SDR13							
Fundație	Sol natural							
Lungimea/pana	197.00				201.00			0.028
Distanța		197.00	199.00	201.00				
Nr. câminului, punctului, unghiului curbii traseului	P. 3							

Plan, vezi coala 6, 7, 8

REPUBLICA MOLDOVA  
Consiliul raional Glodeni

Aducțiunea de apă spre satele Clococenii Vechi, Cajba, Dușmani, Hîjdieni și orașul Glodeni, raionul Glodeni

Rețele exterioare de apă

Spec. prin. V. Vîrtan

Efectuat A. Lungu

Profil longitudinal.  
De la p. 3 până la p. 6

"ACAN PROIECT" S.R.L.  
mum. Chișinău, 2022

Verificator de proiecte 039  
**Erhan Maria**  
Domeniile C.I.

Nr. de înregistrare a avizului: **16/12/24/42**  
Valabil de la 21.01.2020 până la 21.01.2025

**VRILAN VASILE**  
P-2020  
Nr. 0509  
S.S. C.I.

