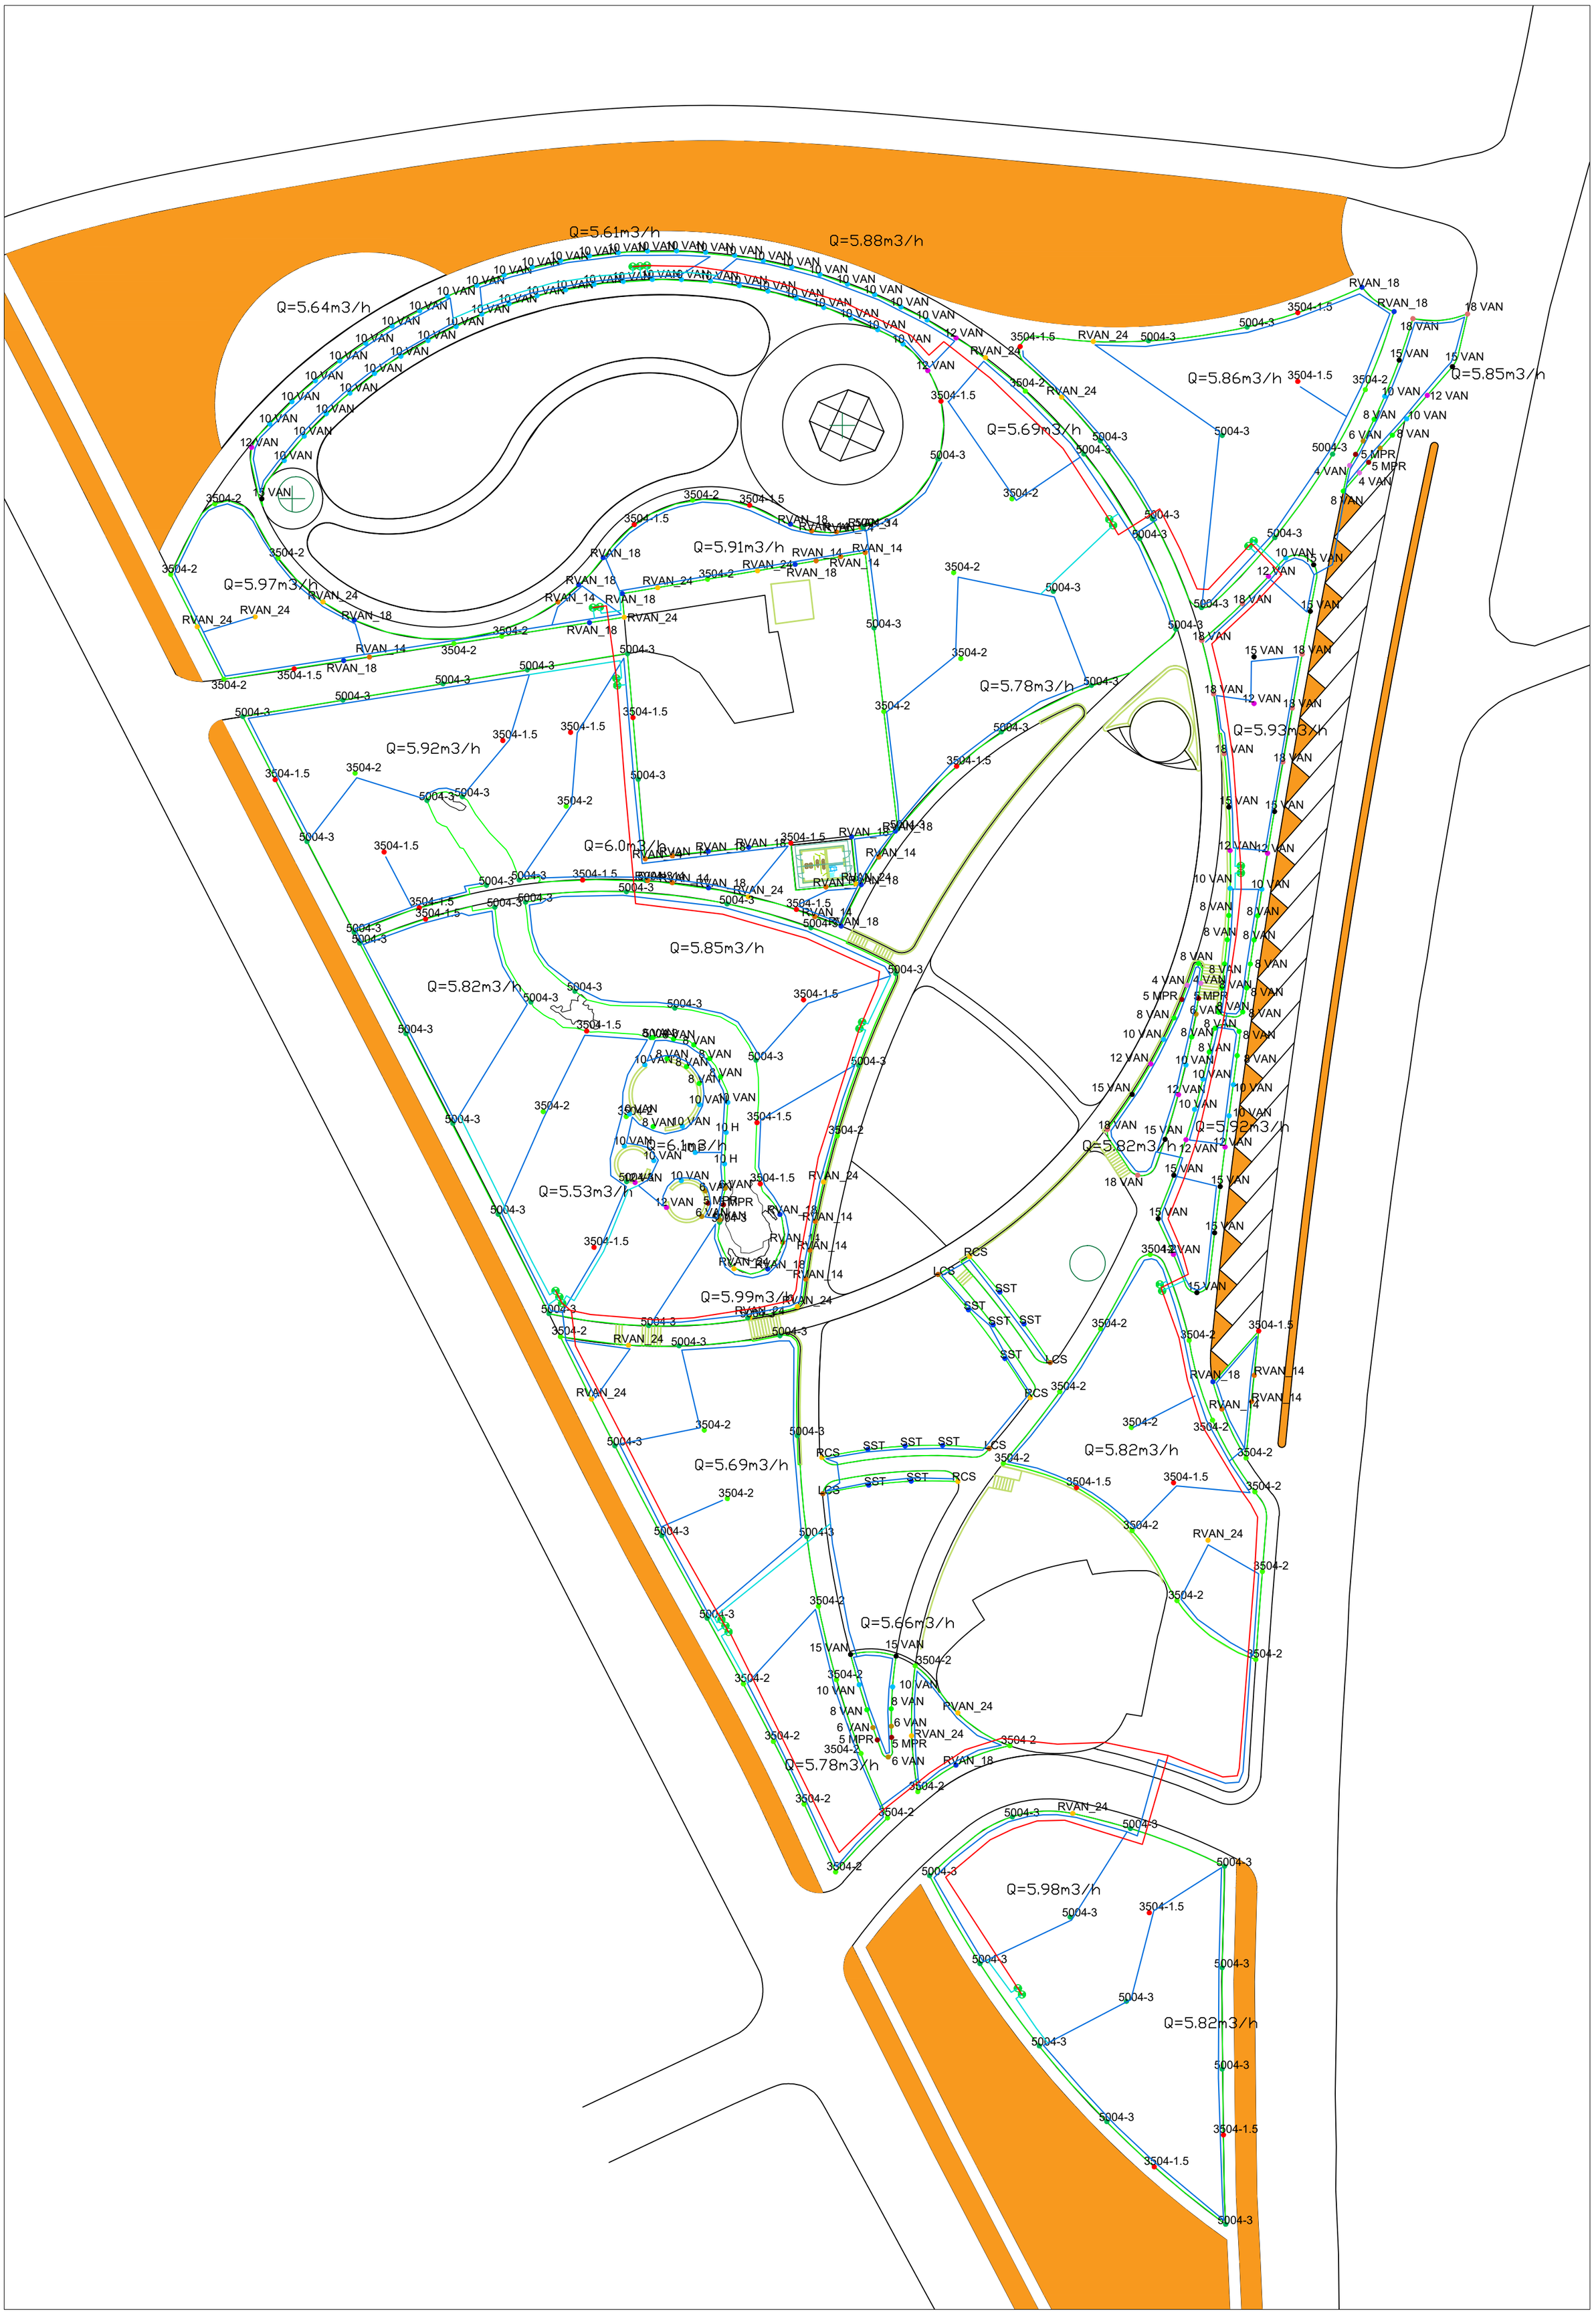
Q=5.61m3/h
Q=5.88m3/h
Q=5.64m3/h
Q=5.86m3/h
Q=5.85m3/h
Q=5.69m3/h
Q=5.91m3/h
Q=5.97m3/h
Q=5.78m3/h
Q=5.92m3/h
Q=6.0m3/h
Q=5.85m3/h
Q=5.82m3/h
Q=5.93m3/h
Q=6.1m3/h
Q=5.53m3/h
Q=5.99m3/h
Q=5.82m3/h
Q=5.69m3/h
Q=5.66m3/h
Q=5.78m3/h
Q=5.98m3/h
Q=5.82m3/h