


Profil longitudinal.  
De la p. 31 până la Ung. 19

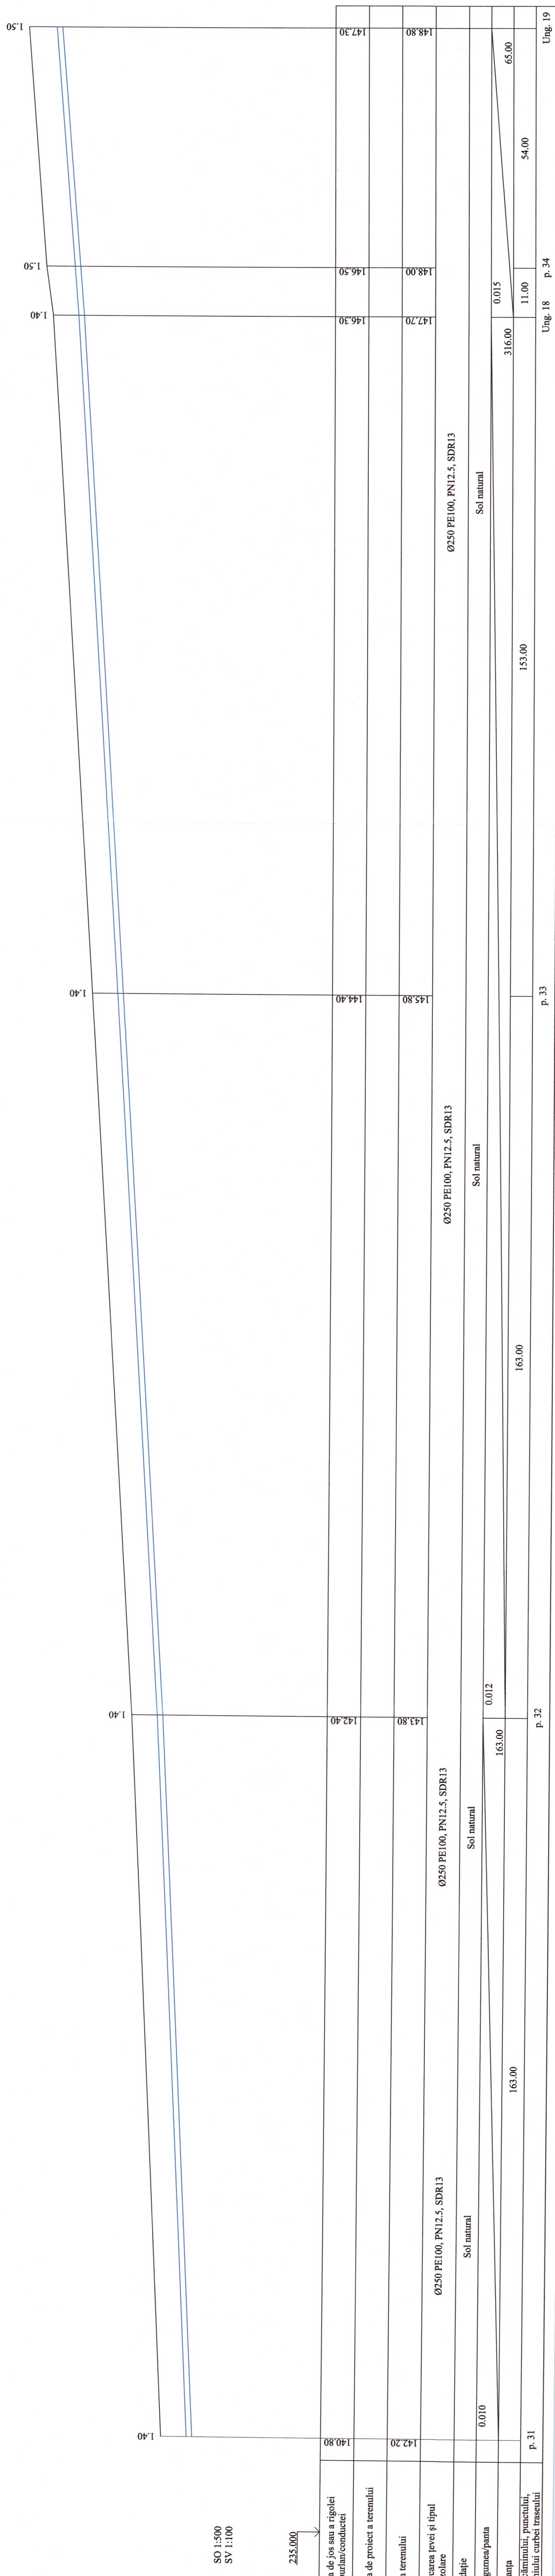

SO 1:500  
SV 1:100

235.000

Cota de jos sau a rigolei de burian/conductei	140.80	142.40	144.40	146.30	146.50	147.30
Cota de proiect a terenului	142.20	143.80	144.40	146.30	147.70	148.80
Marcarea feței și tipul de izolare	Ø250 PE100, PN12.5, SDR13					
Fundație	Sol natural					
Lungimea/panta	0.010	0.012	0.015			
Distanța	163.00	163.00	316.00	54.00	65.00	
Nr. căminului, punctului, unghiului curbei traseului	p. 31	p. 32	p. 33	p. 34	Ung. 18	Ung. 19

Mod. Nr. par.	Coala	Nr. doc.	Semnificație
Spec. prin	V. Vrlan		
Efectuat	A. Lungu		

Plan, vezi coala 28, 29, 30, 31

REPUBLICA MOLDOVA  
Consiliul raional Glodeni

68/15.12.2021 - AE

Aducțiunea de apă spre satele Clococenii Vechi, Cajba, Dușmani, Hîjdieni și orașul Glodeni, raionul Glodeni

Rețele exterioare de apă

Peza  
Coala  
PE  
137  
Coil

Profil longitudinal.  
De la p. 31 până la Ung. 19

"ACAN PROIECT" S.R.L.,  
Irmun. Chișinău, 2022

Verificator de proiecte 039  
Eriana Maria  
Domeniile C.I.  
Nr. de înregistrare la activitate 16/12.04/22  
Valabil de la 21.01.2020, până la 21.01.2023

