


Rețea de apă.
Plan. Scara 1:500

Îmbinare cu coala 60

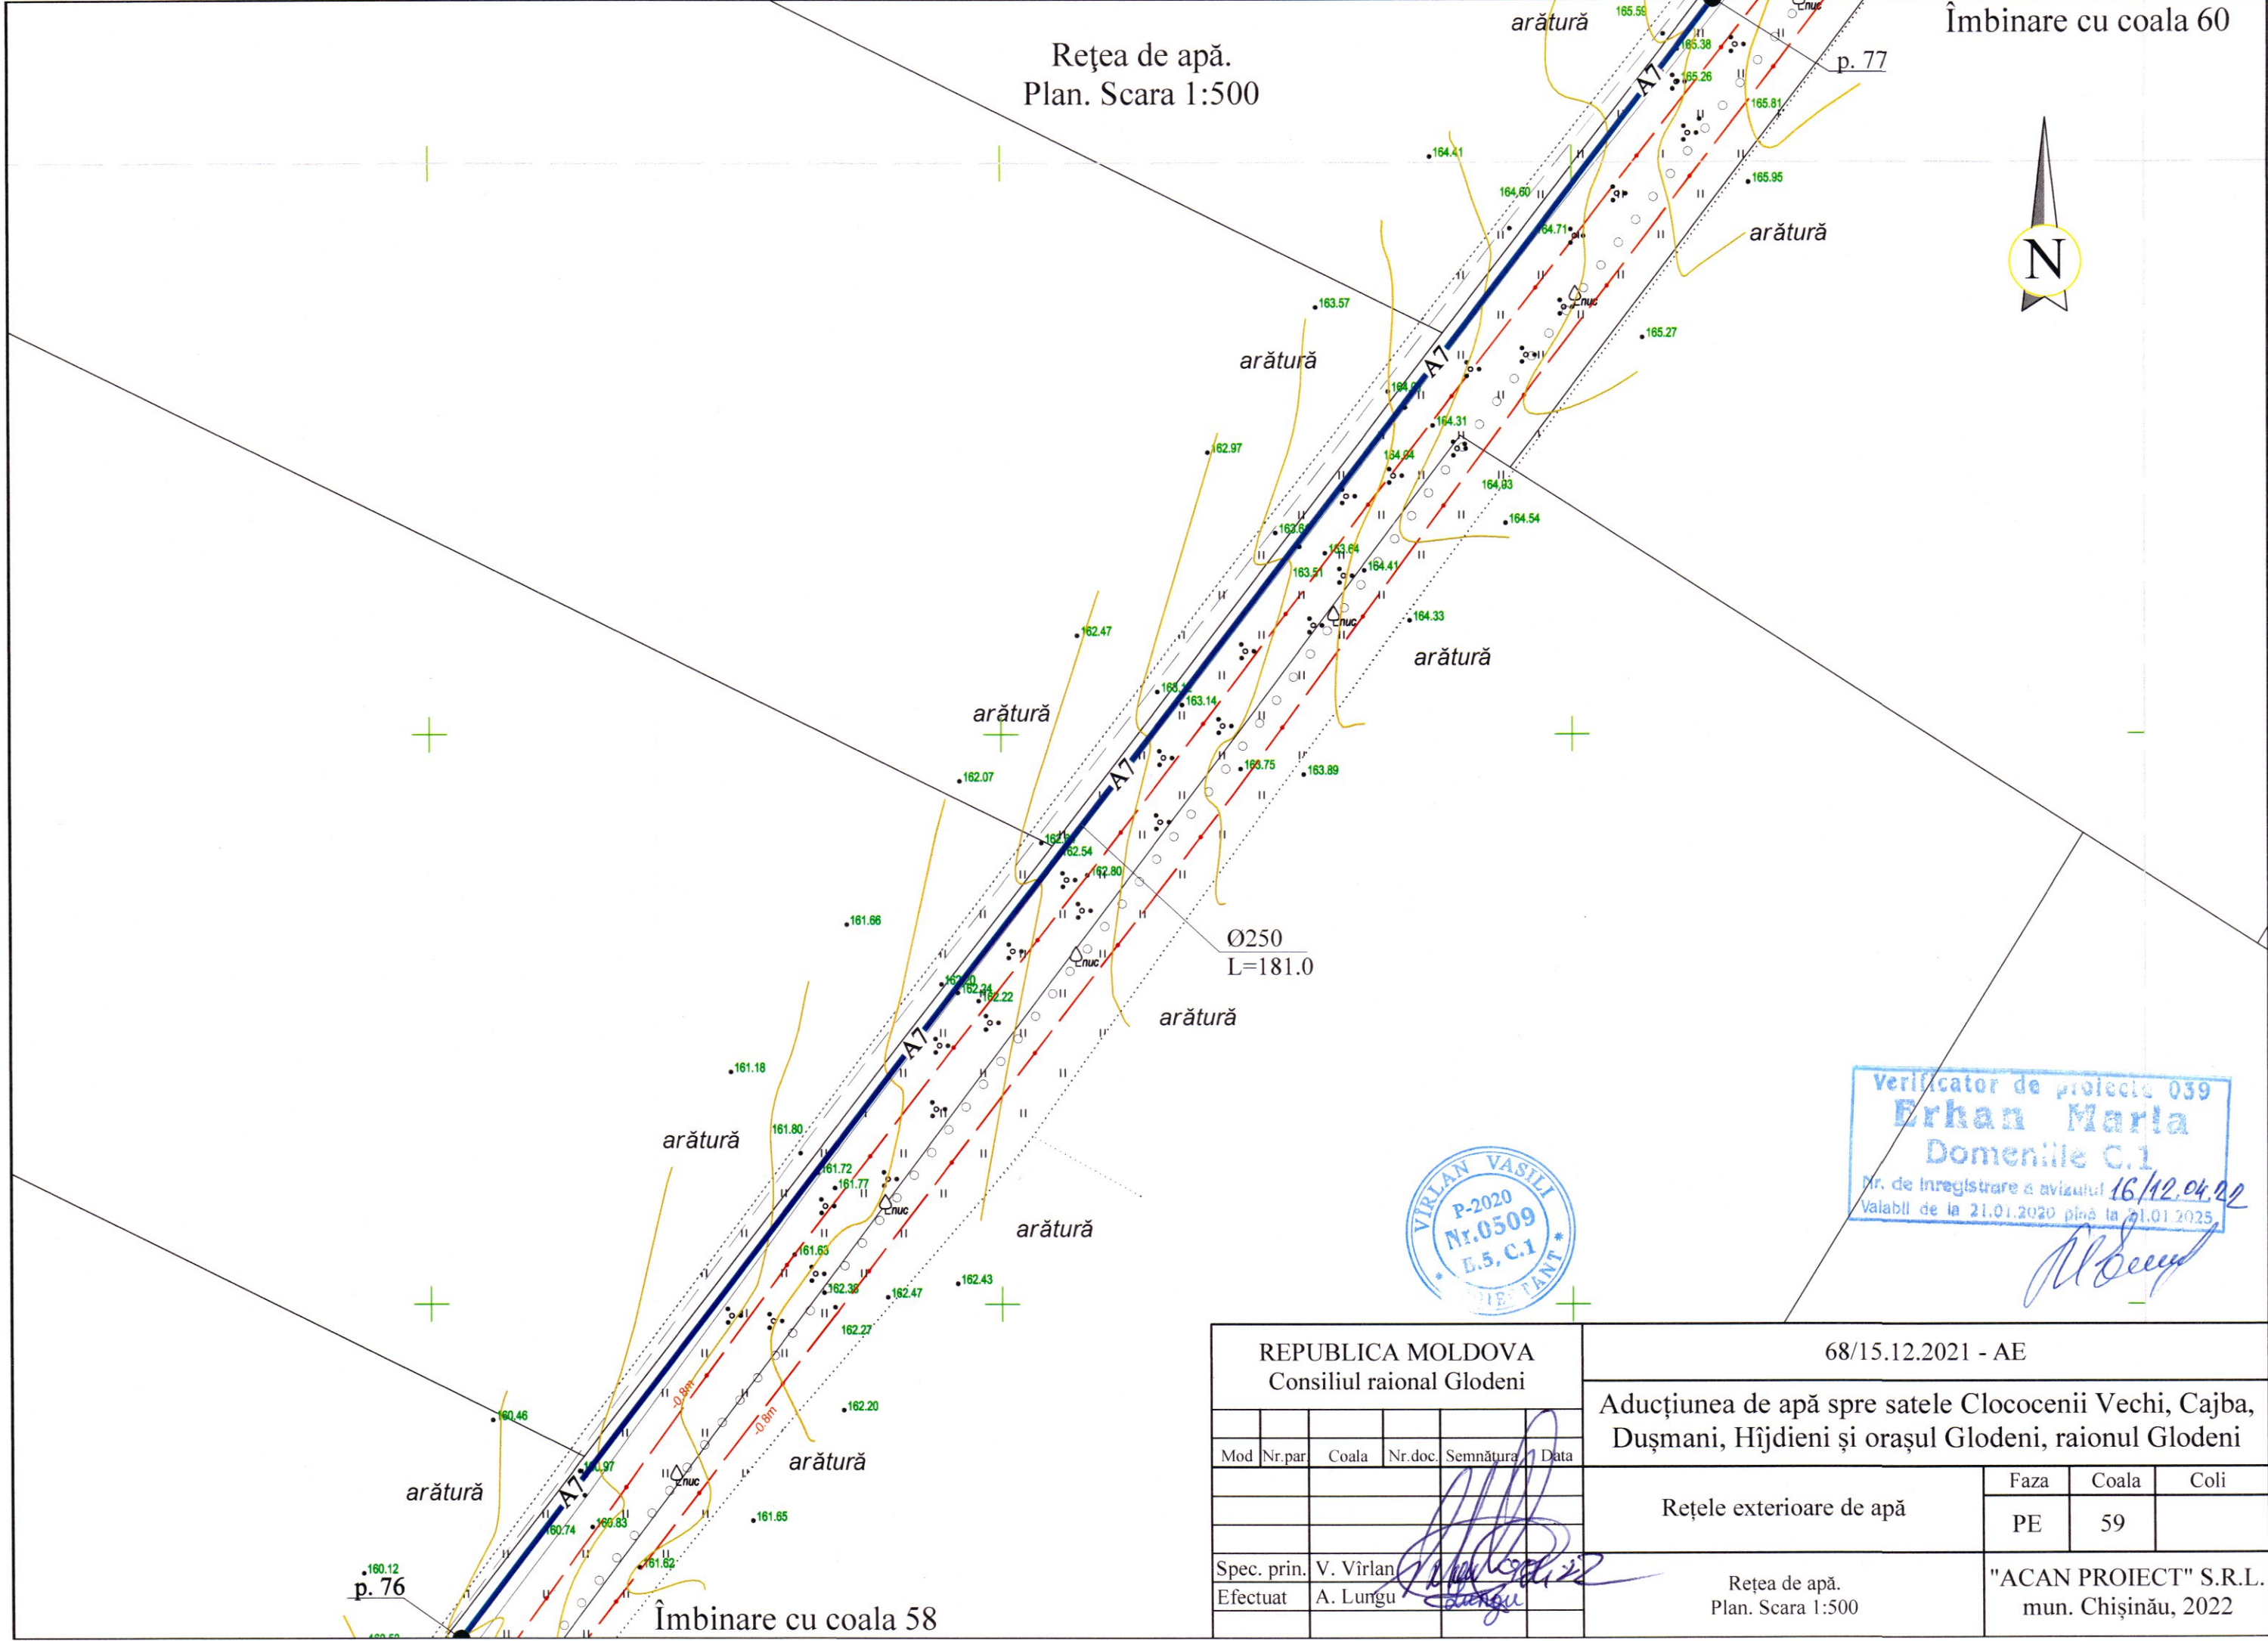

Verificator de proiectie 039
Erhan Marla
Domeniile C.1
Nr. de Inregistrare a avizului 16/12.04.20
Valabil de la 21.01.2020 până la 21.01.2025



[Handwritten signature]

REPUBLICA MOLDOVA Consiliul raional Glodeni						68/15.12.2021 - AE			
						Aducțiunea de apă spre satele Clococenii Vechi, Cajba, Dușmani, Hîjdieni și orașul Glodeni, raionul Glodeni			
Mod	Nr.par	Coala	Nr.doc.	Semnătura	Data	Rețele exterioare de apă	Faza	Coala	Coli
							PE	59	
Spec. prin.	V. Virlan			<i>[Signature]</i>		Rețea de apă. Plan. Scara 1:500	"ACAN PROIECT" S.R.L. mun. Chișinău, 2022		
Efectuat	A. Lungu			<i>[Signature]</i>					

Îmbinare cu coala 58