


Profil longitudinal.
De la p. 76 până la Ung. 74

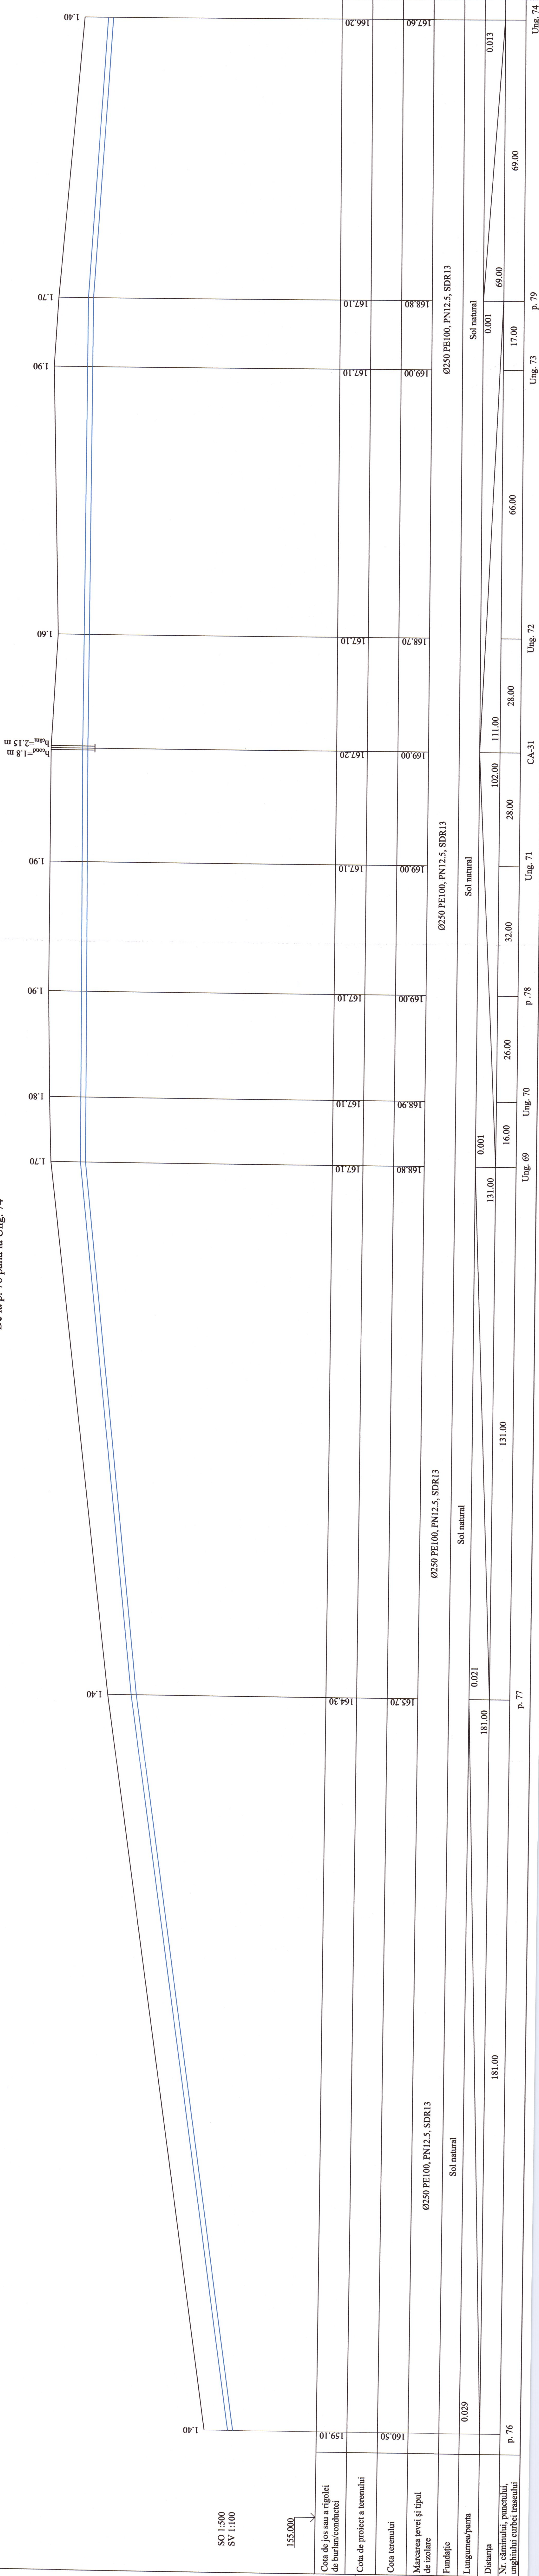

Verificator de proiecte 039
Erika Maria
Domeniile C.I.
Nr. de înregistrare a activității: 1672/04/22
30.01.2020, până la 21.01.2025



Plan, vezi coala 59, 60, 61, 62

REPUBLICA MOLDOVA
Consiliul rațional Glodeni

Aducțiunea de apă spre satele Clococeni Vechi, Căjba, Dușmani, Hîjdieni și orașul Glodeni, raionul Glodeni

Rețele exterioare de apă

Spec. prin V. Virșin
Efectuat A. Lungu

68/15.12.2021 - AE

Coala 147
Faza PE
Coli

Profil longitudinal.
De la p. 76 până la Ung. 74

"ACAN PROIECT" S.R.L.
mun. Chișinău, 2022

Ung. 74

Ung. 73

Ung. 72

CA-31

Ung. 71

Ung. 70

Ung. 69

p. 78

p. 77

Ung. 74