



Rețea de apă.
Plan. Scara 1:500

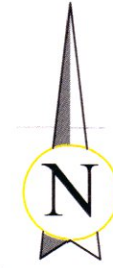

p. 44
arătură

Îmbinare cu coala 41

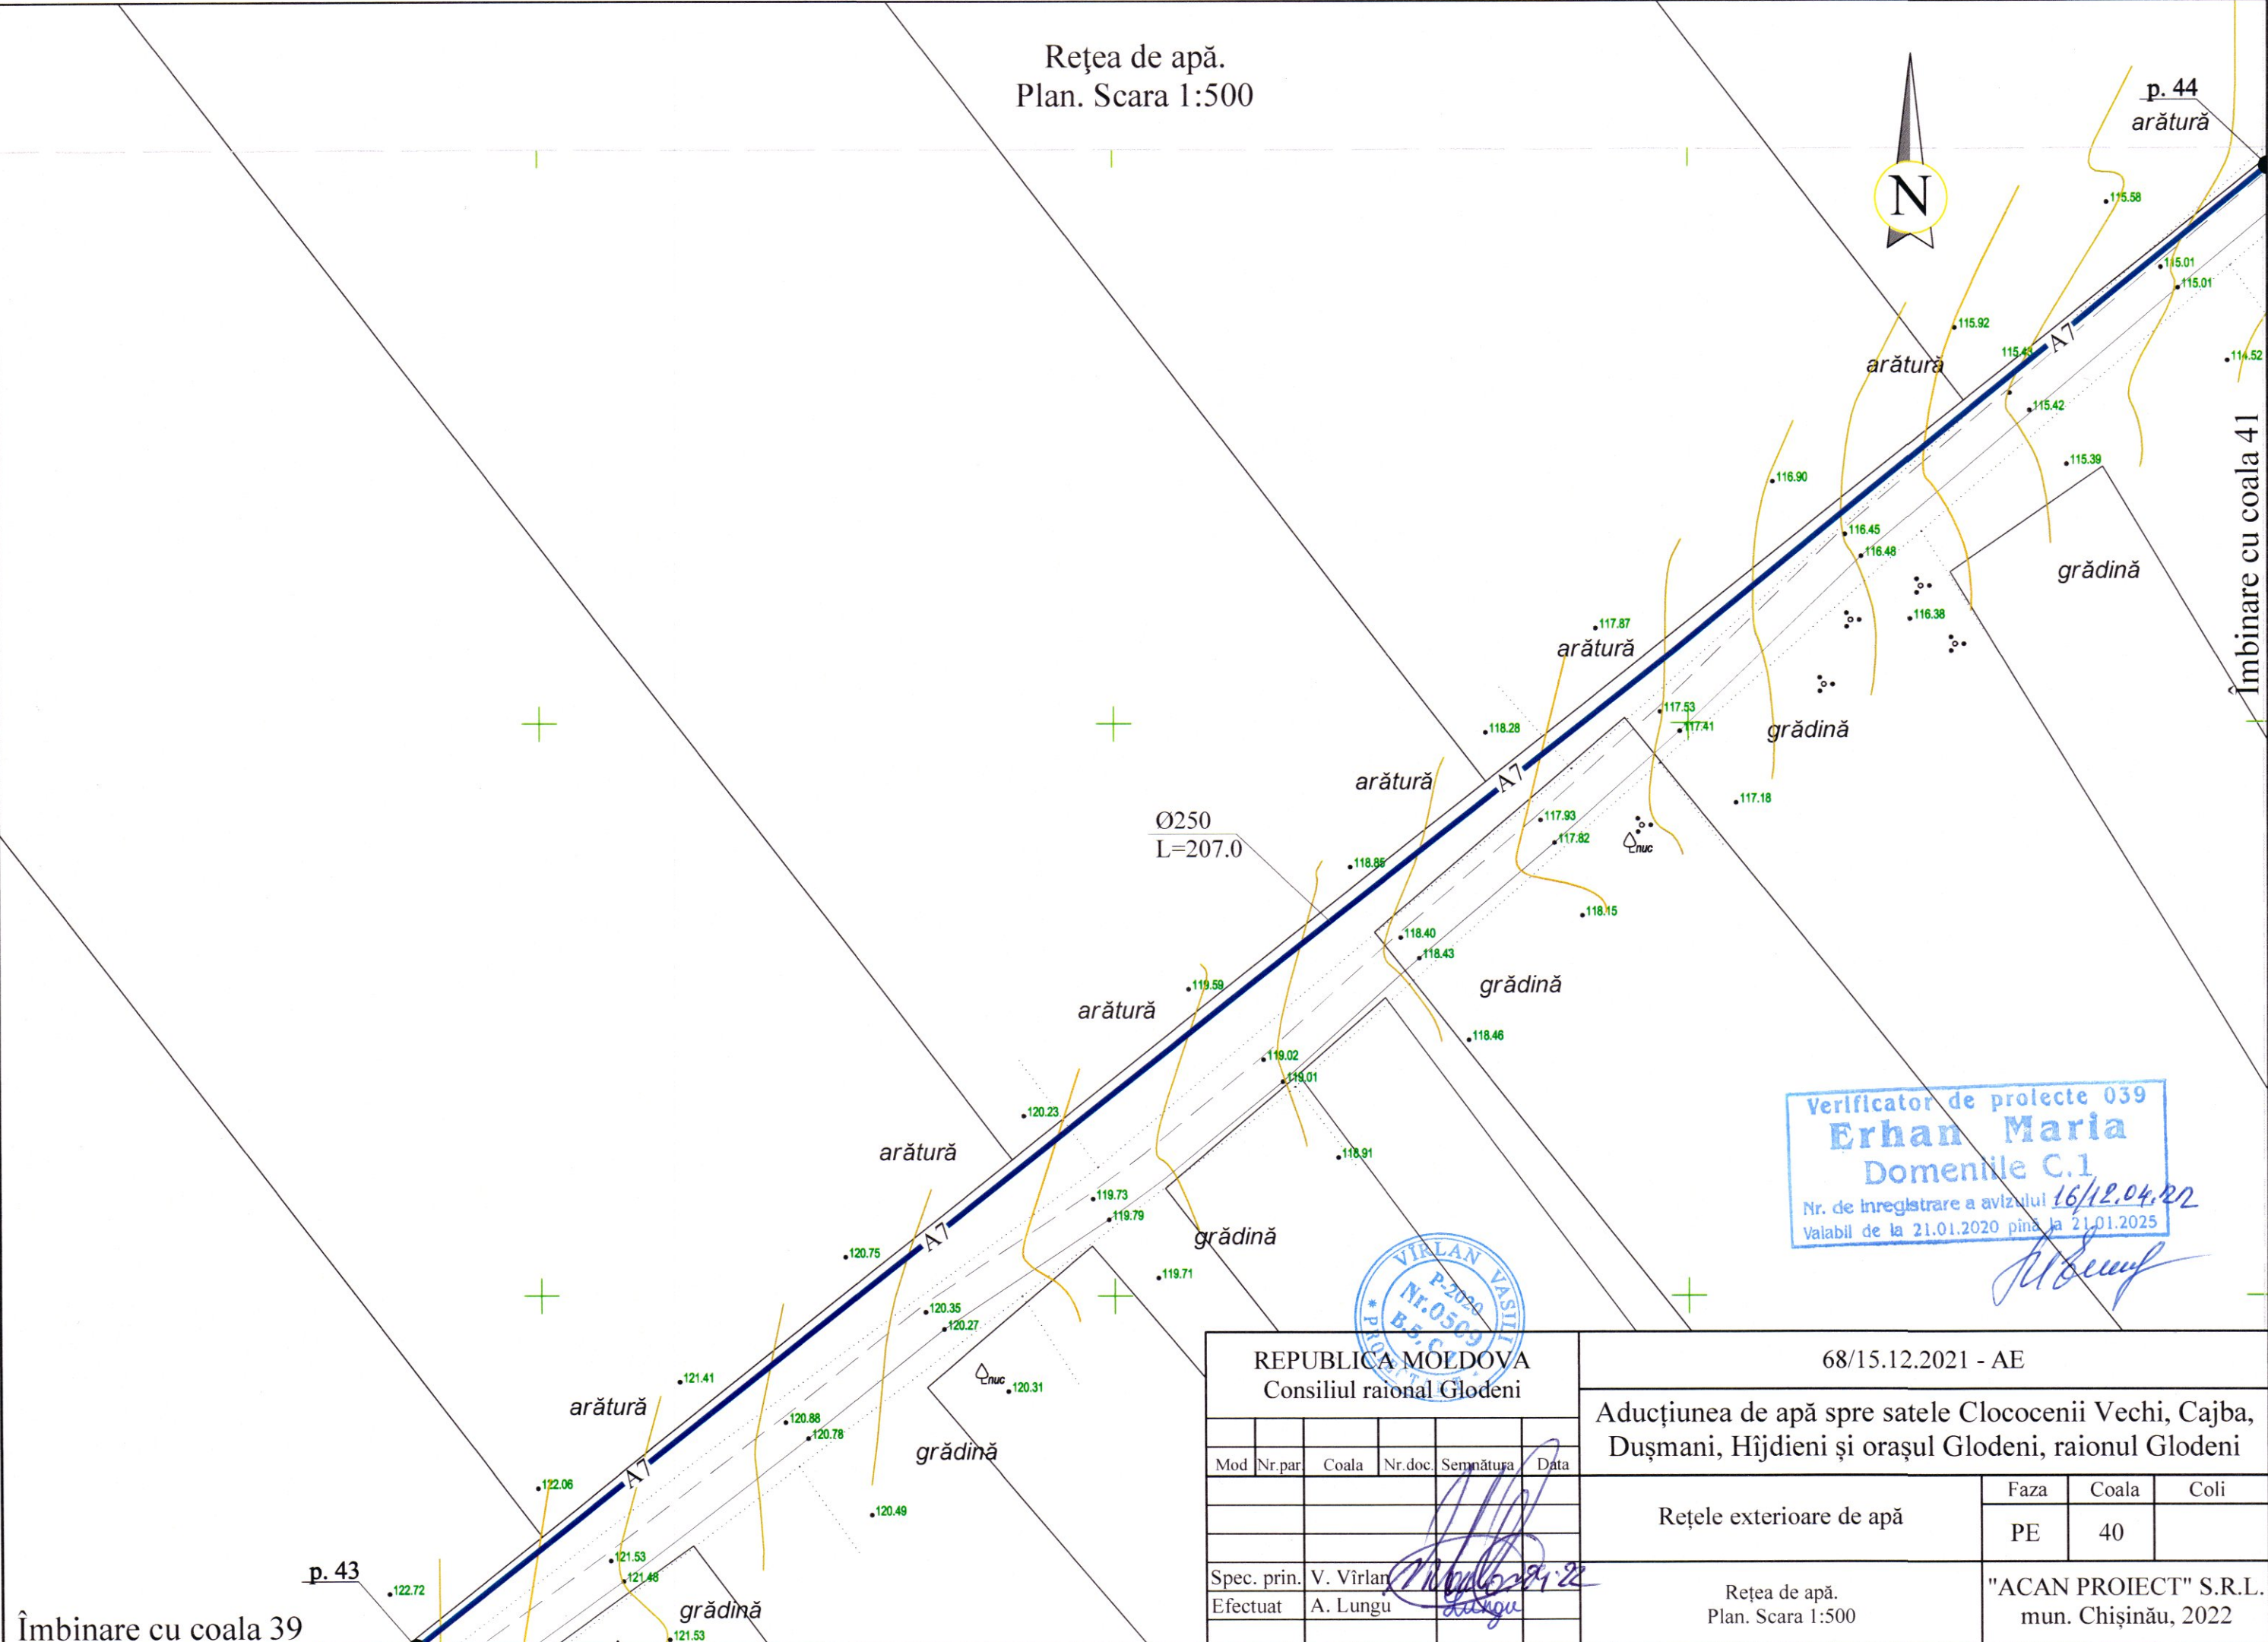

Verificator de proiecte 039
Erhan Maria
Domenile C.1
Nr. de înregistrare a avizului 16/12.04.22
Valabil de la 21.01.2020 până la 21.01.2025



REPUBLICA MOLDOVA Consiliul raional Glodeni						68/15.12.2021 - AE		
Aducțiunea de apă spre satele Clococenii Vechi, Cajba, Dușmani, Hîjdieni și orașul Glodeni, raionul Glodeni						Faza	Coala	Coli
Rețele exterioare de apă						PE	40	
Spec. prin.	V. Vîrlan	[Signature] 16/12/2021				Rețea de apă. Plan. Scara 1:500		
Efectuat	A. Lungu	[Signature]				"ACAN PROIECT" S.R.L. mun. Chișinău, 2022		

Îmbinare cu coala 39

p. 43