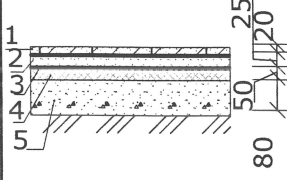


BORDEROUL DESENE DE EXECUȚIE

| PLANȘA | DENUMIREA                                                                                           | NOTĂ |
|--------|---|------|
| 1      | DATE GENERALE /ÎNCEPUT/                                                                             |      |
| 2      | DATE GENERALE /SFÎRȘIT/. EXPLICAȚIA PARDOSELI.                                                      |      |
| 3      | PLAN PARTER /poz. 6/, cota ±0.000.                                                                  |      |
| 4      | PLAN ACOPERIȘ /poz. 6/.                                                                             |      |
| 5      | FAJADA 1-4, 4-1 /poz. 6/. BORDEROU FINISARE FAJADE.                                                 |      |
| 6      | FAJADA A-C, C-A /poz. 6/.                                                                           |      |
| 7      | SECȚIUNEA 1-1 /poz. 6/. NODURI PEREU.                                                               |      |
| 8      | NODURI ACOPERIȘ I, II, a-a. BORDEROU MATERIALE ACOPERIȘ.                                            |      |
| 9      | PV - 1, b-b. NOD ACOPERIȘ III.                                                                      |      |
| 10     | BORDEROU ELEMENTELOR DE UMLERE A GOLURILOR.<br>SECȚIUNE c-c, SPECIFICAȚIA MATERIALELOR ÎNGRĂDITURI. |      |
| 11     |   |      |

EXPLICAȚIE PARDODELI



| DENUMIREA ÎNCAPERILOR                               | SCHEMA PARDOSELII                                                                   | ELEMENTE PARDOSELEI ȘI GROSIMEA LOR (mm)   | SUPRAF., m <sup>2</sup> |
|-----------------------------------------------------|-------------------------------------------------------------------------------------|---|-------------------------|
| BUCĂTĂRIE-<br>SUFRAGERIE,<br>SUFRAGERIE,<br>CORIDOR |  | 1.Placă ceramică GOST 6787-80 -20mm<br>2.Strat de nivelare mortar c/n M150 -20mm<br>3.Hidroizolatia (GOST10296-76) pe mastic bituminos - 4 str.<br>4.Strat de izolatie acustică si termică (vată minerală) -50mm<br>5.Așternut din beton B75(M100) - 200mm<br>5.Sol tasat | 85,90                   |


EXPLICAȚIA CONSTRUCȚIILOR

| Nr.   | Tip       | Nr. pe PG | Total |
|-------|-----------|-----------|-------|
| 1     | Bucătăria | 6         | 1     |
| Total |           |           | 1     |


DOCUMENTE CITATE și ANEXATE

| MARCARE            | DENUMIREA                                                                 | NOTĂ |
|--------------------|---------------------------------------------------------------------------|------|
| NCM F.03.02-2005   | Proiectarea clădirilor cu pereți din zidărie                              |      |
| NCM C.01.06-2007   | Accesibilitatea clădirilor și construcțiilor p-u persoane cu dezabilități |      |
| СНП 2.08.02-89     | Общественные здания и сооружения                                          |      |
| СНП 2.03.11-85     | Защита строительных конструкций от коррозии                               |      |
| серия 2.160-1, В.2 | Детали покрытий общественных зданий                                       |      |
| серия 2.144-1, В.6 | Детали полов общественных зданий                                          |      |

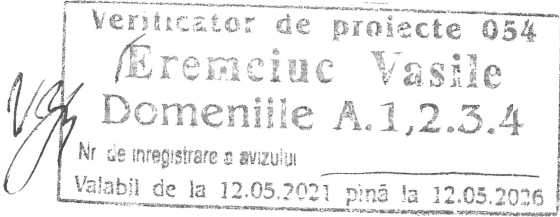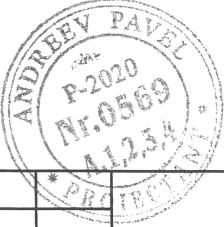

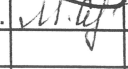
|                                                                                            |          |             |         |                                                                                       |        |
|--------------------------------------------------------------------------------------------|----------|-------------|---------|---------------------------------------------------------------------------------------|--------|
| Nr. 15823 - 6 - SA                                                                         |          |             |         |                                                                                       |        |
| Amenajarea traseului Eco-Turistic "ZAMCA" în apropierea r. Prut, s. Pererîta, r-ul Briceni |          |             |         |                                                                                       |        |
| Schimb.                                                                                    | Nr.sect. | Planșa.     | Nr.Doc. | Semnătura.                                                                            | Data.  |
| AȘP                                                                                        |          | Andreev P.  |         |  | 05.25  |
| CȘP                                                                                        |          | Gorelco M.  |         |  | 05.25  |
| Elaborat                                                                                   |          | Cobiteva M. |         |  | 05.25  |
|                                                                                            |          |             |         | Bucătăria                                                                             |        |
|                                                                                            |          |             |         | Faza                                                                                  | Planșa |
|                                                                                            |          |             |         | PE                                                                                    | 2      |
|                                                                                            |          |             |         | DATE GENERALE /SFÎRȘIT/                                                               |        |
|                                                                                            |          |             |         | INCP "URBANPROIECT" or. CHIȘINĂU                                                      |        |

Plan parter /poz. 6/, cota ±0,000

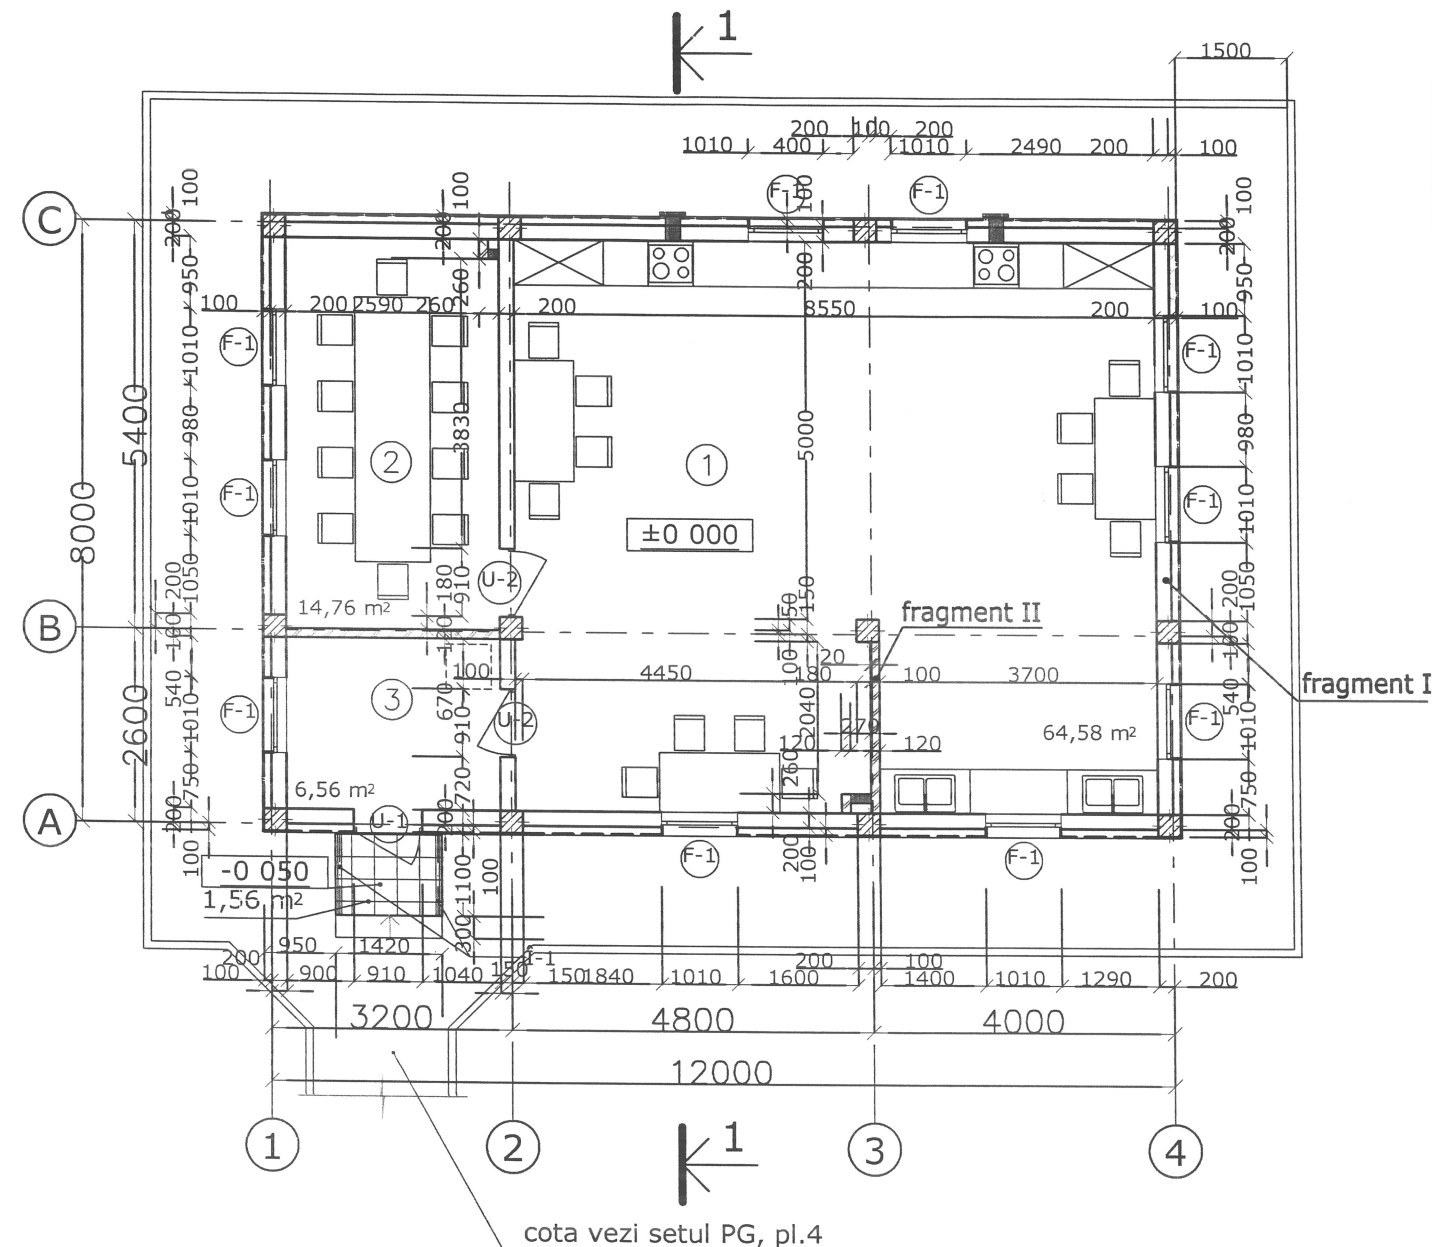


| Nr.   | Denumirea            | Area, m.p. |
|-------|----------------------|------------|
| 1     | Bucătăria-sufrageria | 64,58      |
| 2     | Sufrageria           | 14,76      |
| 3     | Coridor              | 6,56       |
| Total |                      | 85,90      |

fragment I

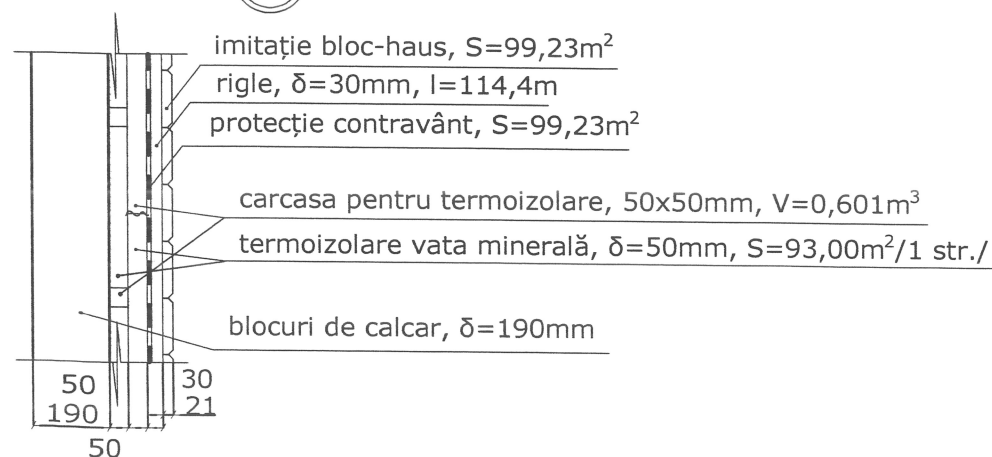

fragment II

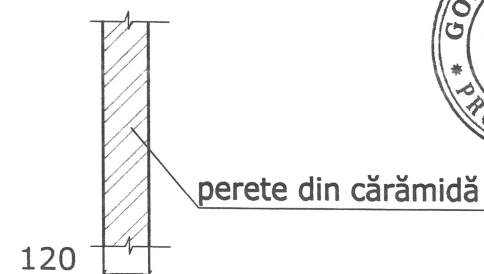

Nota:  
Cota ±0.000, cote colțuri vezi setul PG, pl. 4

Verificator de proiecte 054  
Eremciuc Vasile  
Domeniile A.1,2,3,4  
Nr. de înregistrare a avizului  
Valabil de la 12.05.2021 până la 12.05.2026

GORELCO MIHAIL  
P-2022  
Nr.0865  
4a,b,d,e  
PROIECTANT

ANDREEV PAVEL  
P-2020  
Nr.0569  
A1,2,3,4  
PROIECTANT

Nr. 15823 - 6 - SA

Amenajarea traseului Eco-Turistic "ZAMCA"  
în apropierea r. Prut, s. Pererîta, r-ul Briceni


| Schimb.  | Nr.sect. | Planșa.     | Nr.Doc. | Semnătura. | Data. |
|----------|----------|-------------|---------|------------|-------|
| AȘP      |          | Andreev P.  |         |            | 05.25 |
| CȘP      |          | Gorelco M.  |         |            | 05.25 |
| Elaborat |          | Cobiteva M. |         |            | 05.25 |

Plan parter /poz. 6/, cota ±0,000.



INCIP  
"URBANPROIECT"  
or. CHIȘINĂU

# Plan acoperiș /poz. 6/

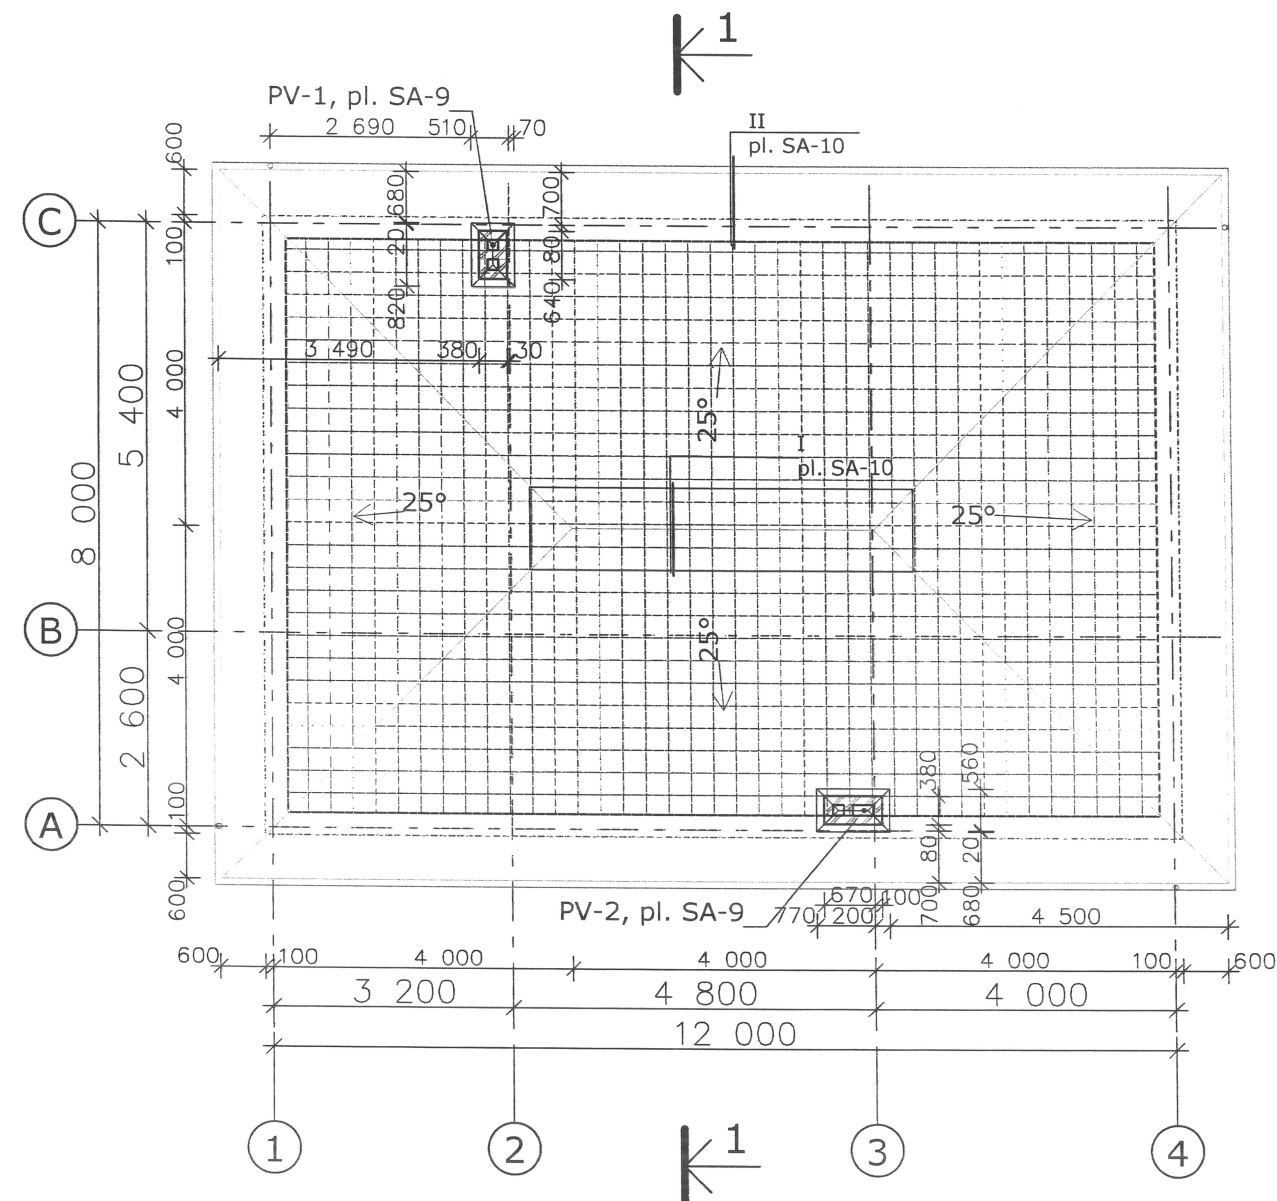

Verificator de proiecte 054  
**Eremciuc Vasile**  
 Domeniile A.1,2,3,4  
 Nr. de înregistrare a avizului  
 Valabil de la 12.05.2021 până la 12.05.2026

## Nota:

Etapele pregătirii pereților și tavanului pentru finisare sunt următoarele:

1. grunduire cu absorbție înaltă
2. tencuială de bază var și ciment M100,  $\delta=20$  mm
3. drișuire
4. grunduire
5. tencuială finis,  $\delta$  pînă la 5 mm
6. drișuire
7. grunduire

La vopsire se folosesc toate etapele.


Pentru teracota - poz.1-3.

La bucătărie se îndeplinește șorțul din teracota în zona dulapurilor de lucru de la cota +0,850, h=700, restul suprafețelor teracota h=1,55m, mai sus de cota +1,550 se vopsesc cu emulsie apoasă.

Suprafețele sunt calculate fără deșeuri.

## BORDEROU FINISĂRII ÎNCĂPERILOR

| Numărul<br>încăperii | Tip finisare   |                     |                |                       | Notă                                                       |
|----------------------|----------------|---------------------|----------------|-----------------------|------------------------------------------------------------|
|                      | Plafon         | S, m <sup>2</sup>   | Pereți         | S, m <sup>2</sup>     |                                                            |
| poz. 1               |                |                     |                |                       |                                                            |
| 6/7/8                | emulsie apoasă | 3,1/14,25/<br>14,55 | emulsie apoasă | 11,64/37,07/<br>37,39 |                                                            |
| 9/10                 | emulsie apoasă | 4,32/10,0           | emulsie apoasă | 22,64/35,06           | Pe toate înălțimea                                         |
| poz. 2-5             |                |                     |                |                       |                                                            |
| 1/2/3                | emulsie apoasă | 3,1/14,25/<br>14,55 | emulsie apoasă | 11,64/37,07/<br>37,39 |                                                            |
| 4                    | emulsie apoasă | 4,32                | emulsie apoasă | 22,64                 | Pe toate înălțimea                                         |
| poz. 6               |                |                     |                |                       |                                                            |
| 1                    | emulsie apoasă | 64,58               | emulsie apoasă | 87,85/42,03           | Șorț S=5,61m <sup>2</sup><br>Restul S=36,42 m <sup>2</sup> |
| 2/3                  | emulsie apoasă | 14,76/6,56          | emulsie apoasă | 38,02/22,16           |                                                            |

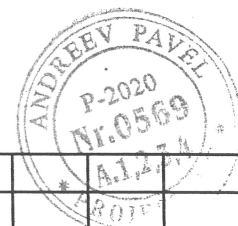

| Schimb. | Nr.sect. | Planșa.     | Nr.Doc. | Semnătura. | Data. |
|---------|----------|-------------|---------|------------|-------|
| AȘP     |          | Gorelco M.  |         |            | 05.25 |
| CȘP     |          | Andreev P.  |         |            | 05.25 |
| Arh.    |          | Cobiteva M. |         |            | 05.25 |


**Nr. 15823 - 6 - SA**

Amenajarea traseului Eco-Turistic "ZAMCA" în apropierea r. Prut, s. Pererîta, r-ul Briceni


Bucătăria

| Faza | Planșa | Planșe |
|------|--------|--------|
| PE   | 4      |        |


Plan acoperiș /poz. 6/

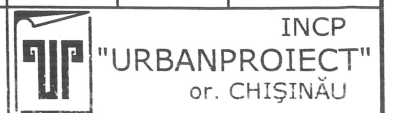

Fațada 1-4 /poz. 6/

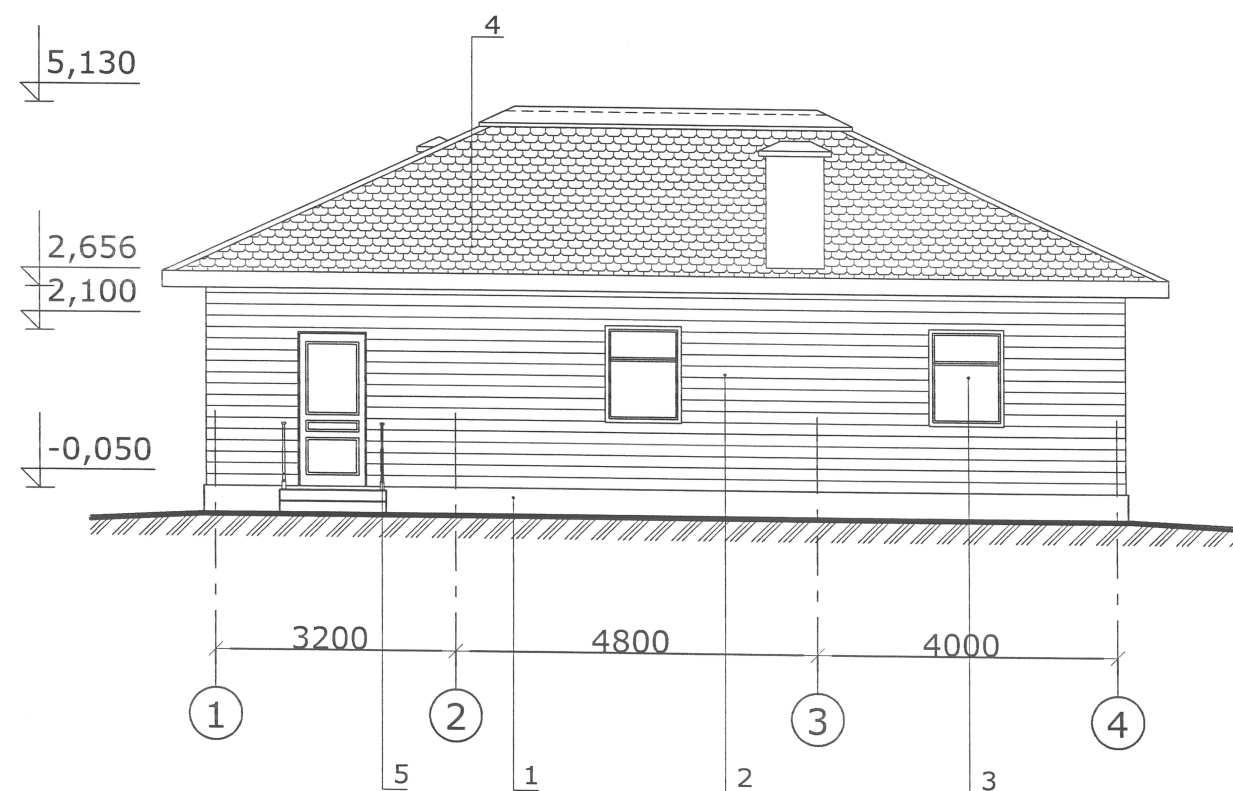


Fațada 4-1 /poz. 6/

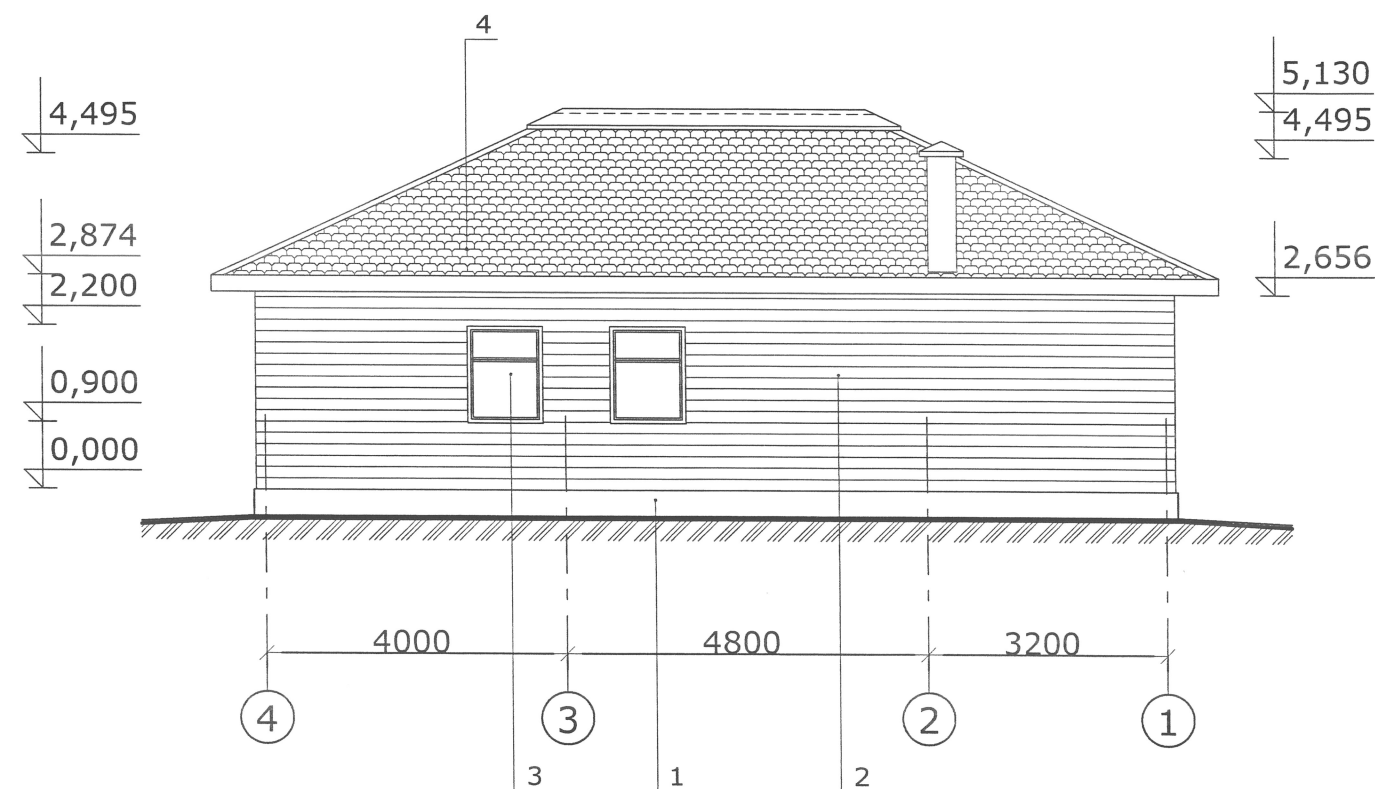

Borderou finisare fațade

| Nr. | ELEMENTE                 | FINISARE                              | CULOARE      | S total                                                       |
|-----|--------------------------|---------------------------------------|--------------|---------------------------------------------------------------|
|     |                          |                                       |              | poz.6                                                         |
| 1   | SOCLU                    | PIATRA DE COSOUȚI DE DIFERITE FRACȚII | SURĂ-VERZUIE | 23,73                                                         |
| 2   | PEREȚII                  | IMITAȚIE BLOC-HAUS                    | STEJAR       | 99,23                                                         |
| 2*  | COLOANE/<br>RIGLA TERASA | VOPSEA "TINC"                         | BEJ          | -                                                             |
| 3   | FERESTRE                 | PROFIL - METALOPLAST                  | BEJ          | 13,13                                                         |
| 4   | ACOPERIȘ                 | ȚIGLĂ BITUMINOASĂ                     | ROȘU-MARONIU | 138,61                                                        |
| 5   | ÎNGRĂDITURI<br>DIN LEMN  | PRELUCRATE DECORATIV, VOPSITE CU LAC  | STEJAR       | vezi<br>specificația<br>materialelor<br>îngrădituri,<br>pl.12 |

Nota:  
Cote colțuri vezi setul PG, pl. 4.

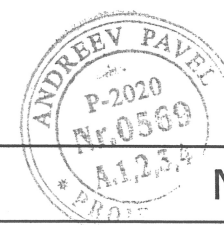

Verificator de proiecte 054  
Eremciuc Vasile  
Domeniile A.1,2,3,4  
Nr. de înregistrare a avizului  
Valabil de la 12.05.2021 până la 12.05.2026

Nr. 15823 - 6 - SA

Amenajarea traseului Eco-Turistic "ZAMCA"  
în apropierea r. Prut, s. Pererîta, r-ul Briceni

| Schimb.                             | Nr.sect. | Planșa.     | Nr.Doc. | Semnătura. | Data. |                                        |      |        |
|-------------------------------------|----------|-------------|---------|------------|-------|----------------------------------------|------|--------|
| AȘP                                 |          | Andreev P.  |         |            | 05.25 | Bucătăria                              | Faza | Planșa |
| CȘP                                 |          | Gorelco M.  |         |            | 05.25 |                                        | PE   | 5      |
| Elaborat                            |          | Cobiteva M. |         |            | 05.25 |                                        |      |        |
| Fațada 1-4, 4-1 /poz. 6/, sc. 1:100 |          |             |         |            |       | INCP<br>"URBANPROIECT"<br>or. CHIȘINĂU |      |        |