


Profil longitudinal.
De la CA-42 până la p. 112

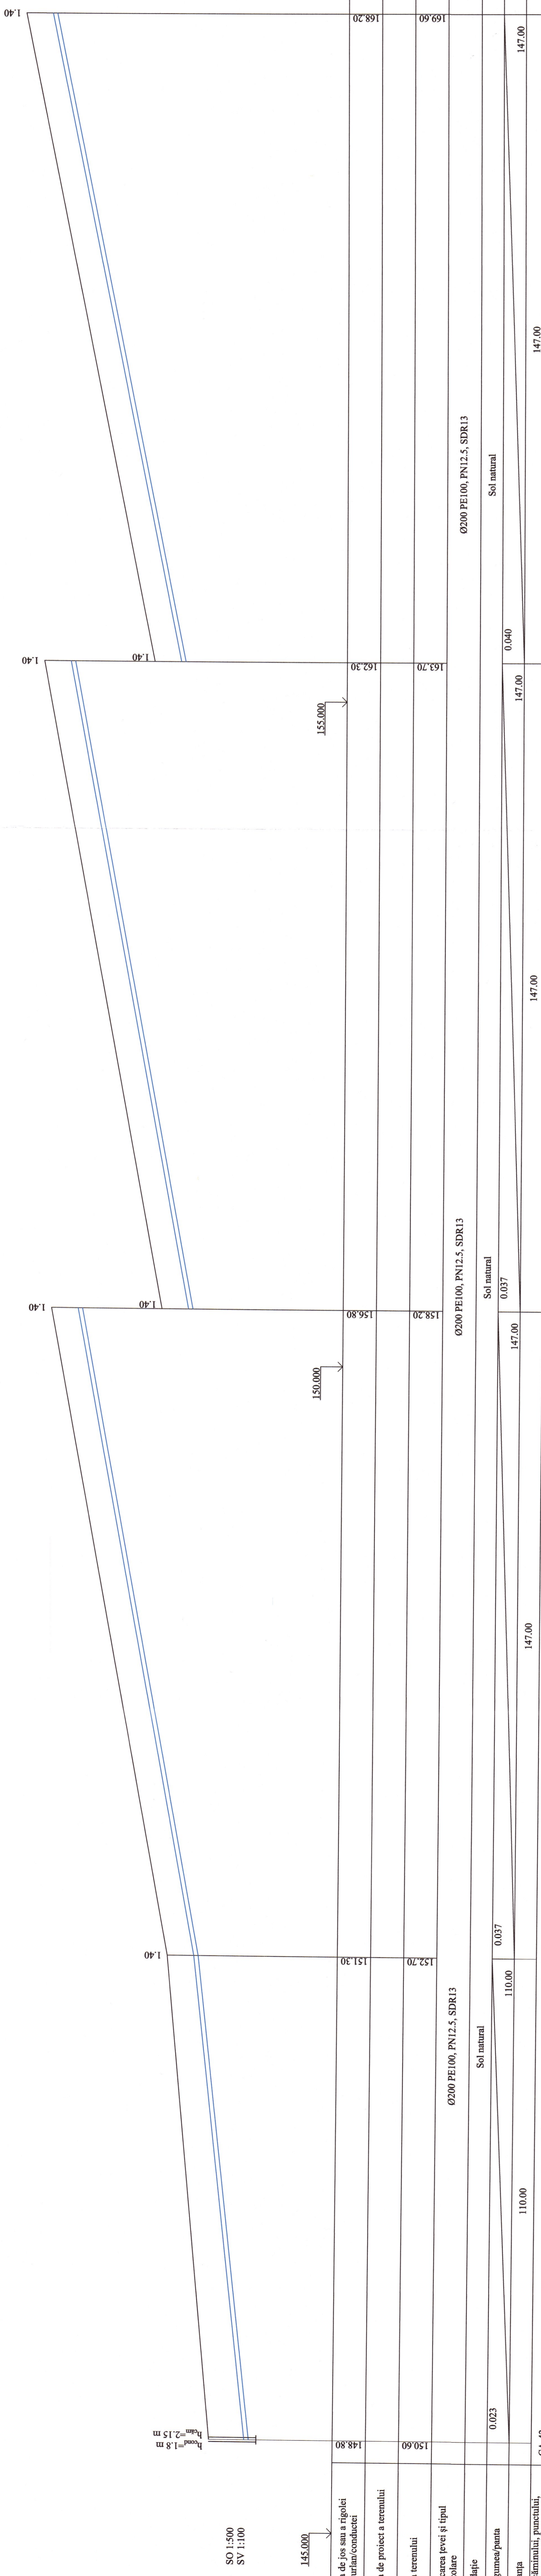

SO 1:500
SV 1:100

145.000

150.000

155.000

$h_{cond} = 1.8m$
 $h_{can} = 2.15m$

Cota de jos sau a rigolei de burlan/conductet	148.80	151.30	152.70	156.80	158.20	163.70	168.20
Cota de proiect a terenului							
Cota terenului	150.60						
Marcarea țevii și tipul de izolare							
Fundajie							
Lungimea/panta	0.023						
Distanța	110.00						
Nr. câminului, punctului, unghiului curbei trasului	CA-42						

p. 109

p. 110

p. 111

p. 112

Plan, vezi coala 91, 92, 93, 94

REPUBLICA MOLDOVA		Consiliul raional Glodeni	
Mod	Nr. per	Coala	Nr. doc: Semnat
Spec. prin	V. Virhan		
Efectuat	A. Lungu		

Aducțiunea de apă spre satele Clococenii Vechi, Cajba, Dușmani, Hîjdieni și orașul Glodeni, raionul Glodeni		Faza	Coala	Coli
		Rejele exterioare de apă	PE	157
		"ACAN PROIECT" S.R.L. mum. Chișinău, 2022		



Verificator de proiecte 039
Erhan Maria
Domeniile C.I.
Nr. de înregistrare a actului 1644/2022
Validabil de la 21.01.2020 până la 21.01.2025