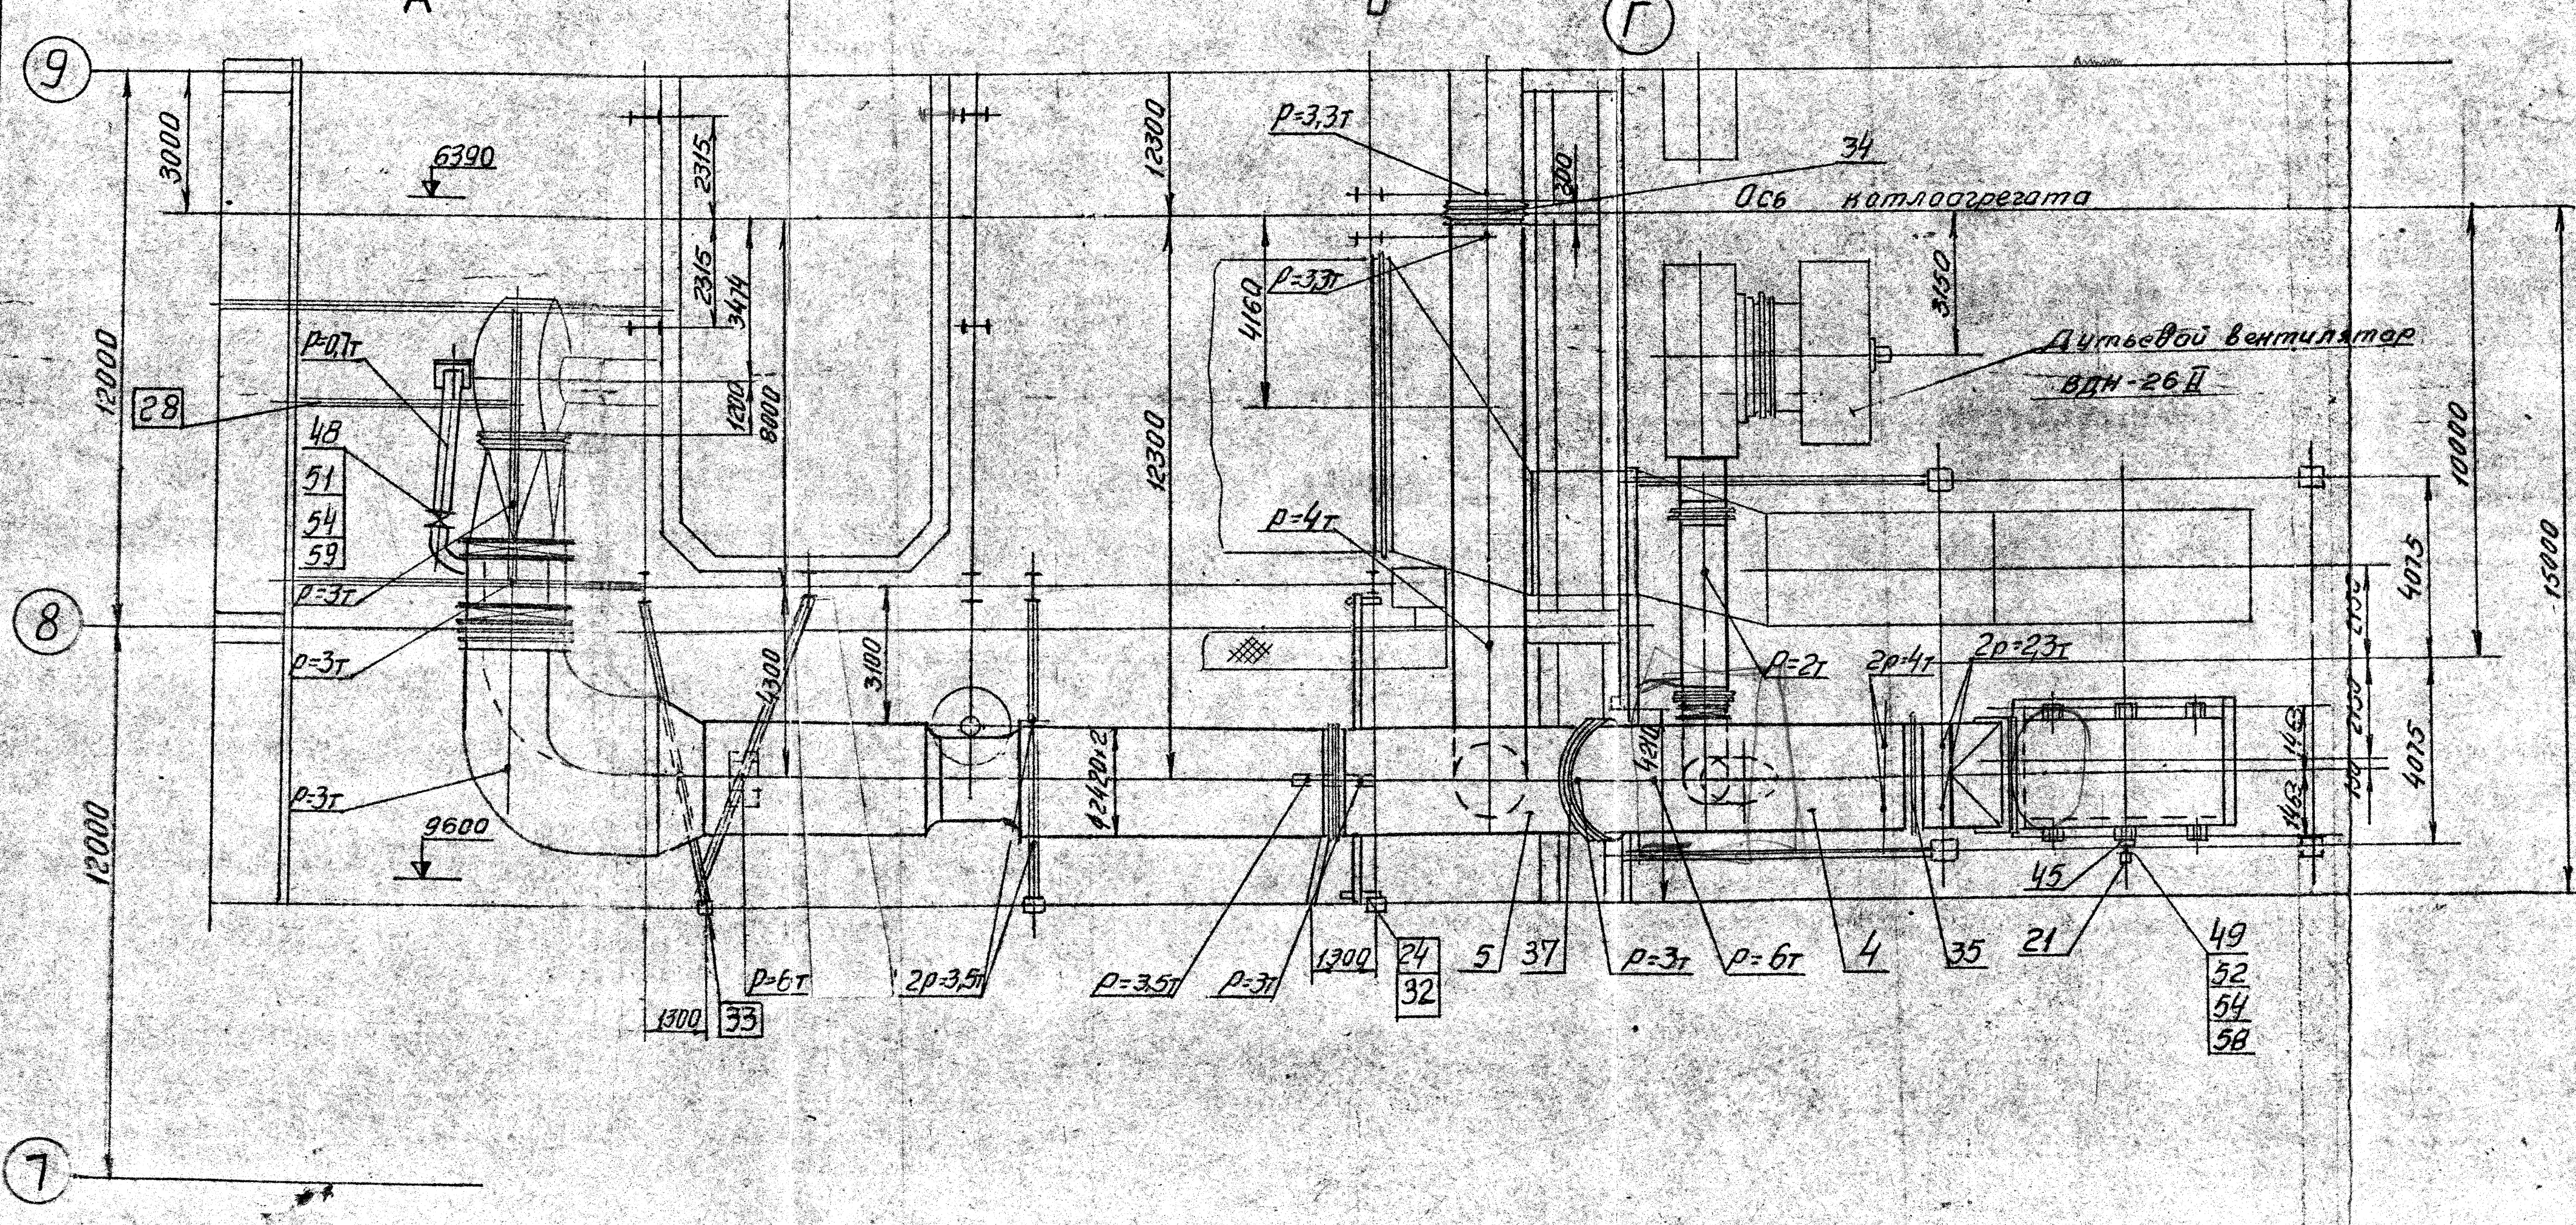
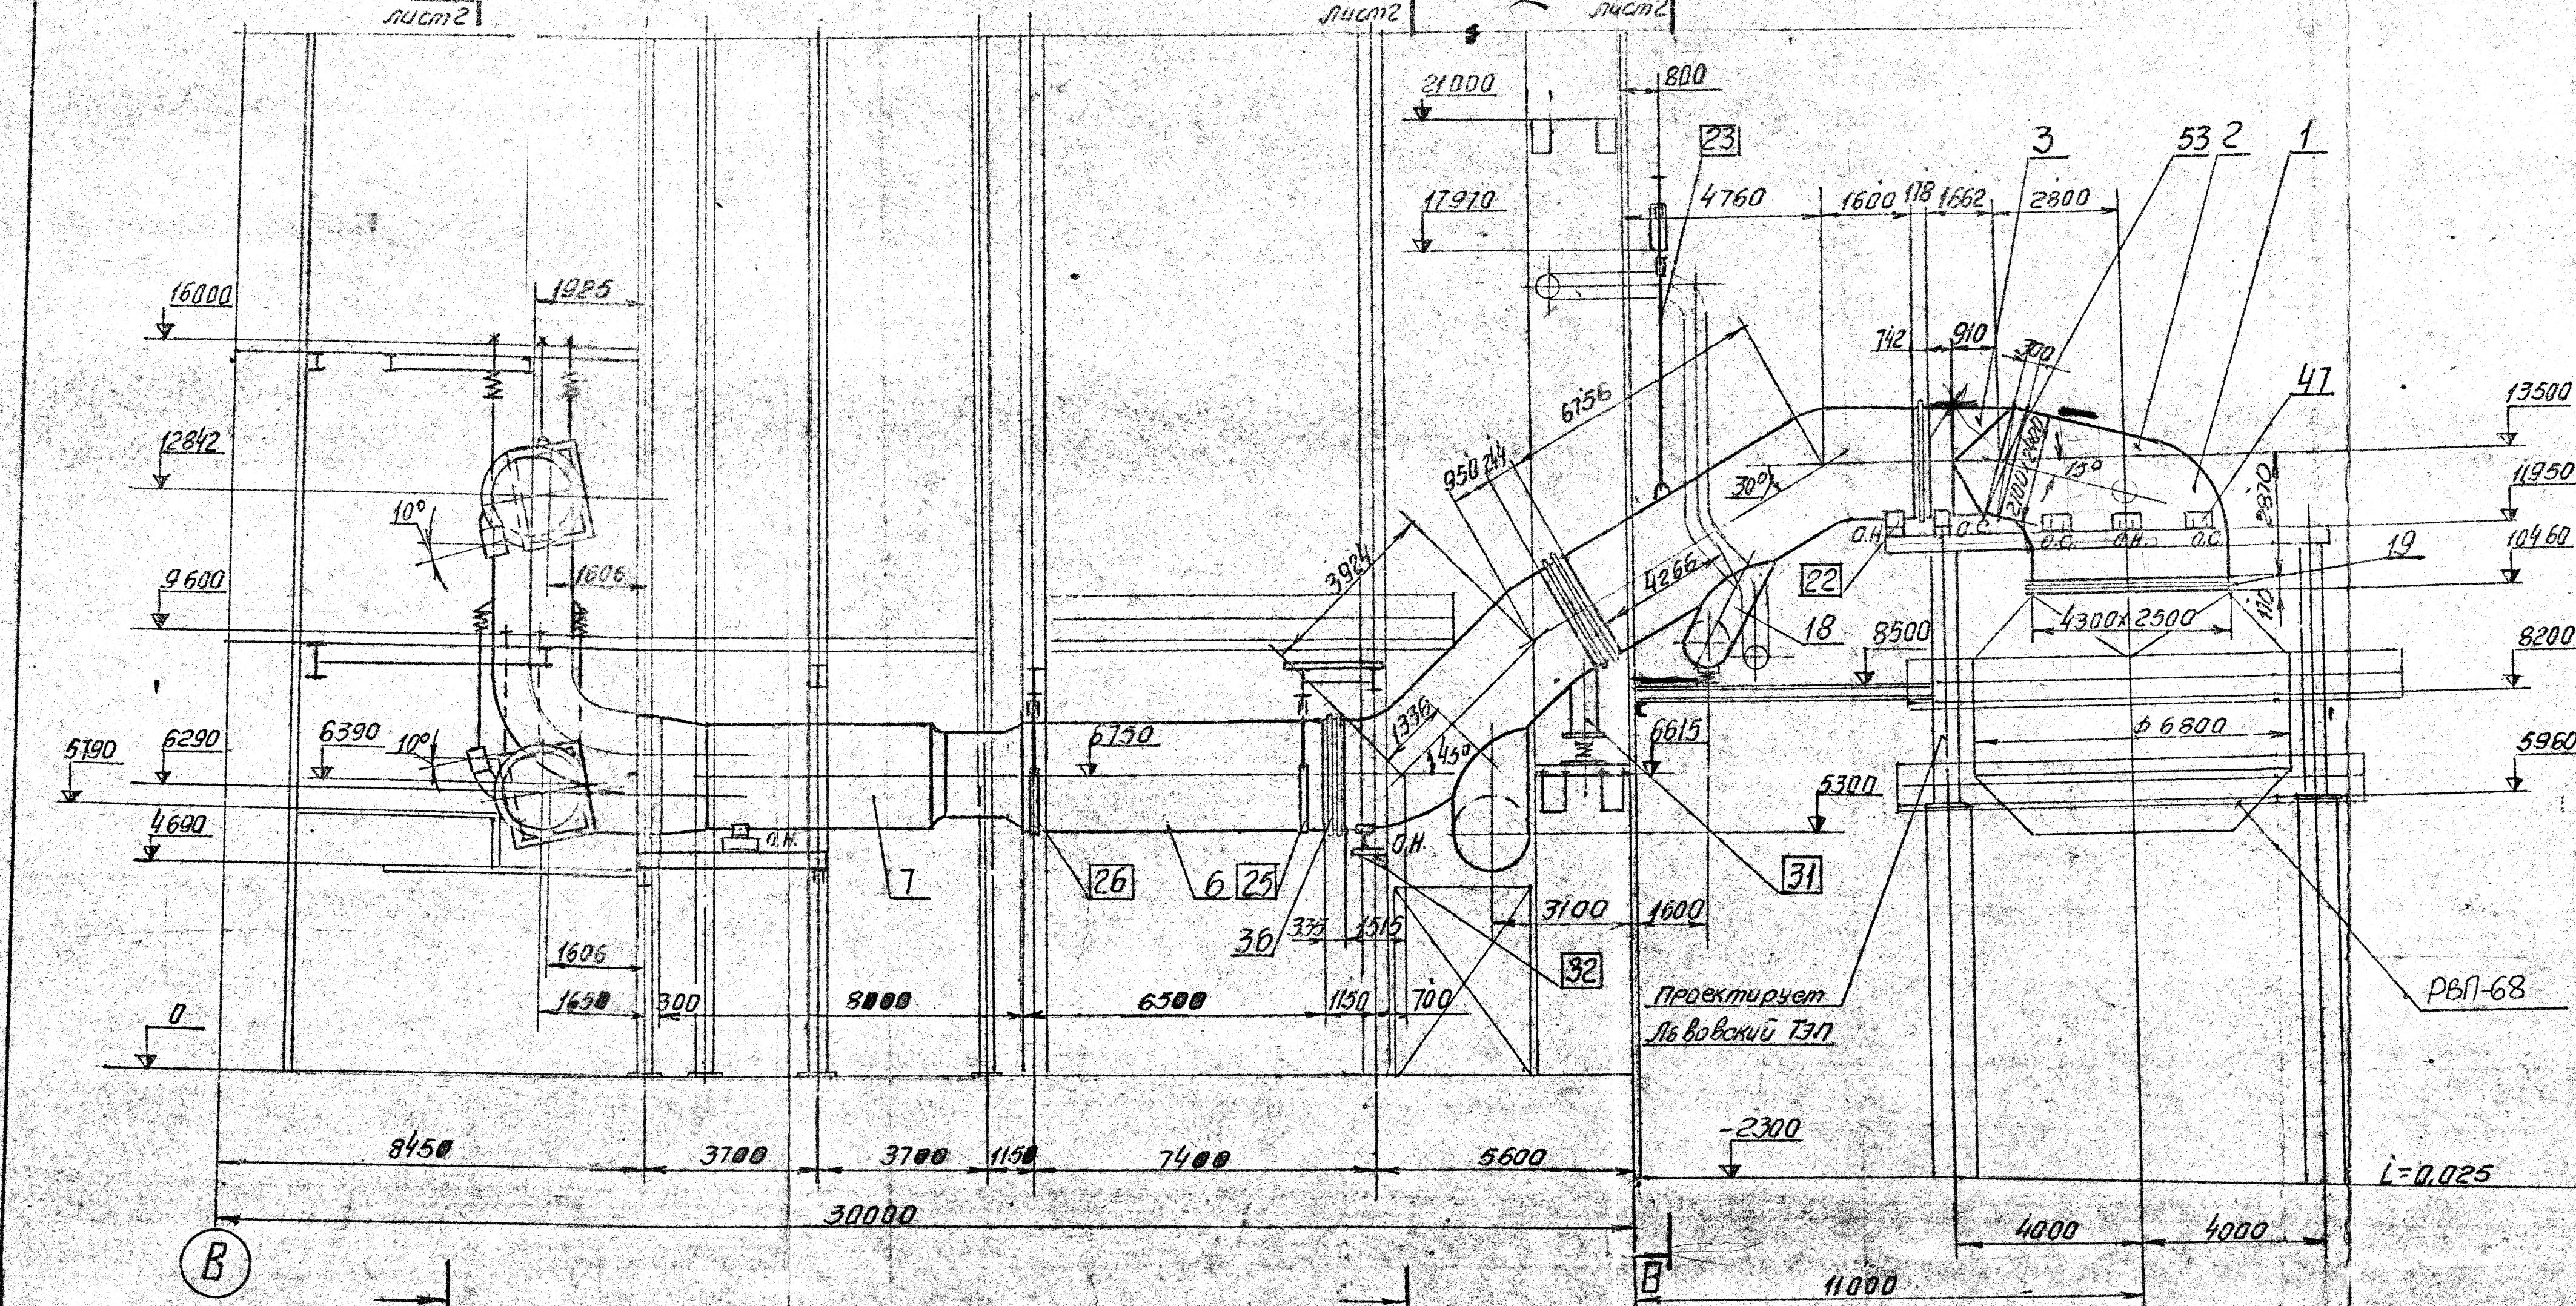


115592

A
лист 2Б
лист 2Г
лист 2


Марка	Поз	Обозначение	Наименование	Масса			Примеч.	Марка	Поз	Обозначение	Наименование	Масса			Примеч.
				Кол.	шт.	Общ.						Кол.	шт.	Общ.	
	49		Болт М 16х60.36	40	9129	51		В-1, В-1л	1	265544	Блок	2	1140	2280	
	50		Болт М 20х65.36	560	0232	130		В-2	2	265545	Блок	2	595	1190	
	51		Гайка М 12х4	336	0014	5,2		В-3	3	265546	Блок	2	414	828	
	52		Гайка М 16х4	40	0041	1,6		В-4	4	265547	Блок	2	1346	2692	
	53		Гайка М 20х4	560	0082	35		В-5	5	265548	Блок	2	924	1848	
	54		Шпур обест. Ø10	500	0,09	45		В-6	6	265549	Труба	2	1063	2126	
			Электроды Э42			305,9		В-7	7	265550	Блок	2	1310	2620	
								В-8, В-8л	8	265551	Блок	2	370	740	✓

Итого: 34976,0 кг

Изделия поставленные по техническим

55		Клапан 2400х2700	2	1458	2916	Устройство	512, В-12л	12	265555	Блок	2	145	290	✓
56	✓	Клапан 24х1800	8	913	7304	2л дис.	В-13, В-13л	13	265556	Блок	2	860	1720	✓
57		Клапан 24х900	2	210	420	монч.ч.	В-14, В-14л	14	265557	Блок	2	292	584	✓
58		Клапан 24х300	2	46	92		В-15	15	265558	Короб	2	51	102	✓
59	✓	Клапан 500х700	4	88	352		В-16, В-16л	16	265559	Блок	2	161	322	✓

Итого: 11054 кг

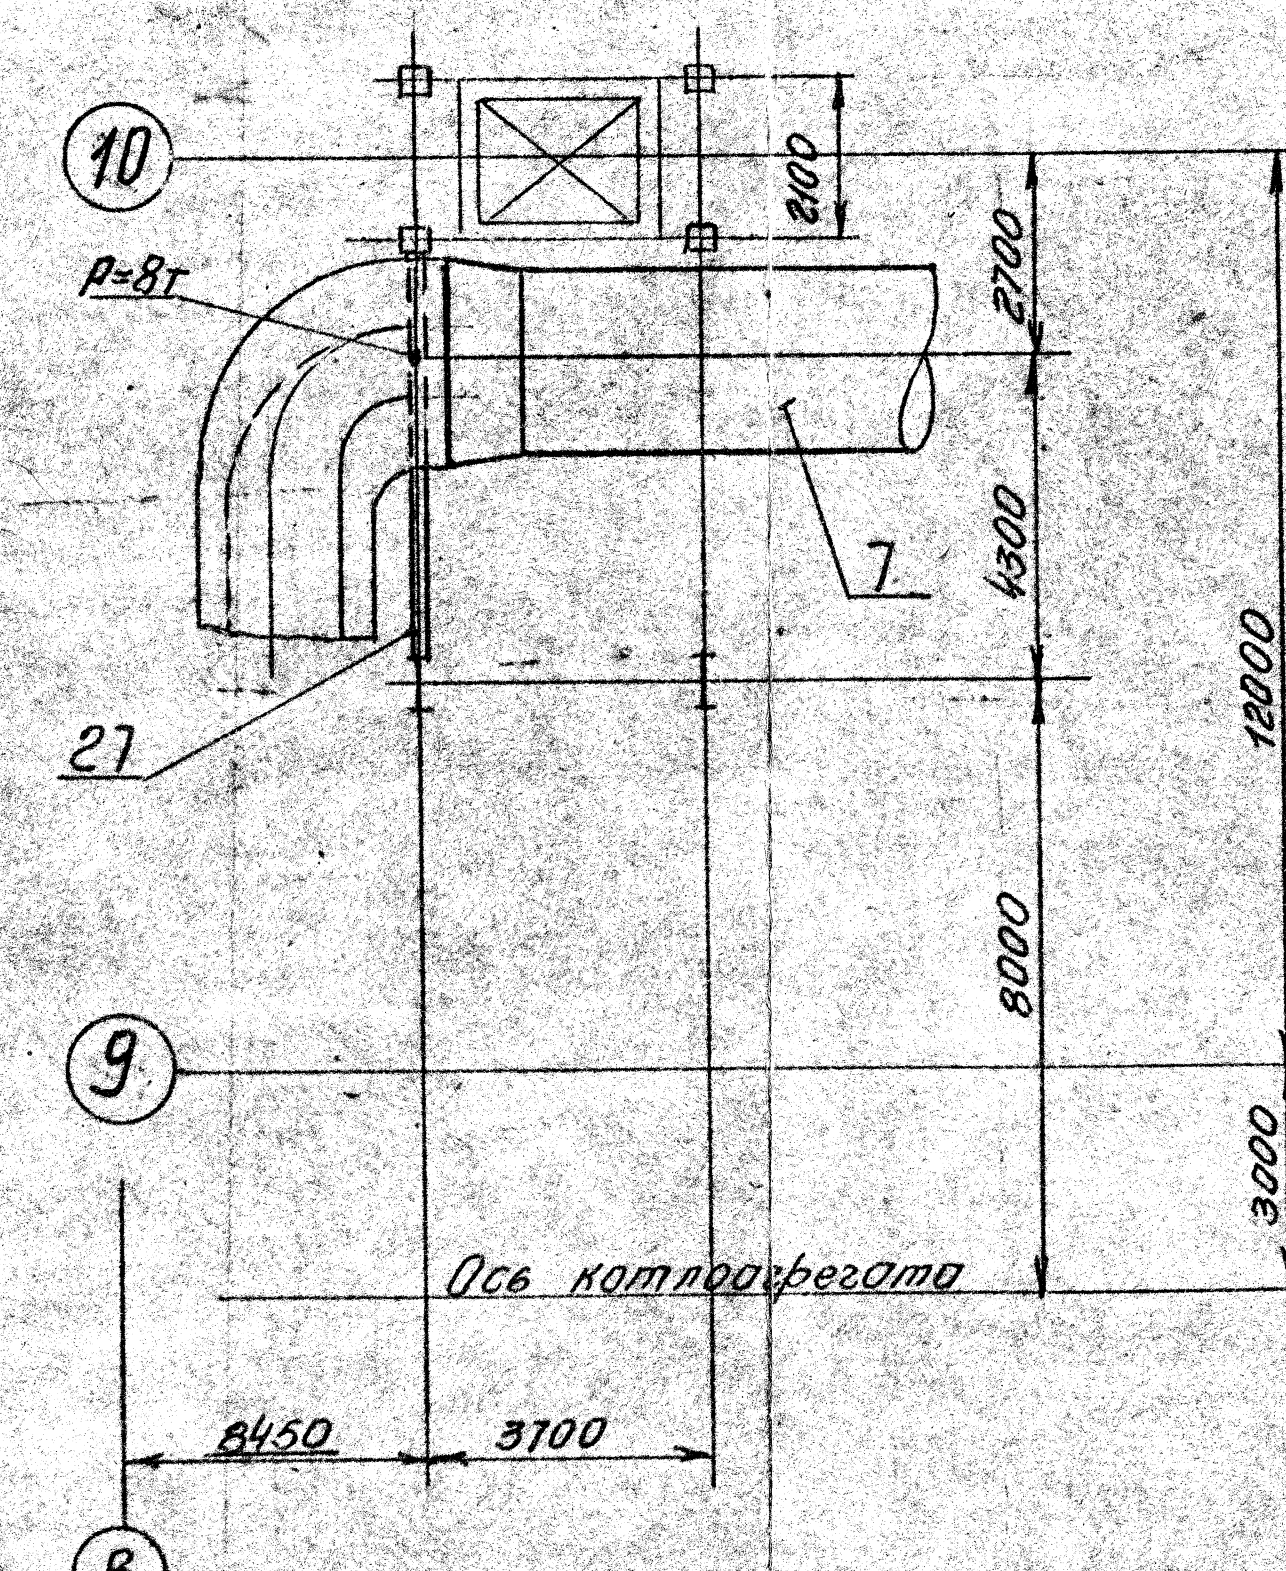

1. Пояснительная записка - 265565
2. Общие технические указания - 224930
3. Перечень чертежей трокта - 265540
4. Температура среды - 280°C

Изм.	Лист	№ докум.	Полн.	Дата	Клишированная ТЭП	Лист	Масса	Масштаб
Разр.	Согласован	Согласован	Согласован	Согласован	46-АРП/13.04.197	1	46000	1:100
Проект	Согласован	Согласован	Согласован	Согласован	1/1	42	ТТН-96/6	2
И. и. пр.	И. и. пр.	И. и. пр.	И. и. пр.	И. и. пр.	265541			
И. и. пр.	И. и. пр.	И. и. пр.	И. и. пр.	И. и. пр.	Клишированная ТЭП			
И. и. пр.	И. и. пр.	И. и. пр.	И. и. пр.	И. и. пр.	Котел из типа ТТН-96/6			
И. и. пр.	И. и. пр.	И. и. пр.	И. и. пр.	И. и. пр.	Воздухопроводы			
И. и. пр.	И. и. пр.	И. и. пр.	И. и. пр.	И. и. пр.	горячего воздуха -			
И. и. пр.	И. и. пр.	И. и. пр.	И. и. пр.	И. и. пр.	Транзит В			
И. и. пр.	И. и. пр.	И. и. пр.	И. и. пр.	И. и. пр.	Сборочный чертеж			
И. и. пр.	И. и. пр.	И. и. пр.	И. и. пр.	И. и. пр.	Институт			
И. и. пр.	И. и. пр.	И. и. пр.	И. и. пр.	И. и. пр.	Энергомонтажпроект			
И. и. пр.	И. и. пр.	И. и. пр.	И. и. пр.	И. и. пр.	Лен. филиал			

формат А5

