


Rețea de apă.
Plan. Scara 1:500

Îmbinare cu coala 39

Coordonatele unghiurilor

Nr. ung.	x	y
Ung. 45	127359.34	289047.82
Ung. 46	127392.77	289081.61
Ung. 47	127426.99	289112.40
Ung. 48	127452.59	289131.50

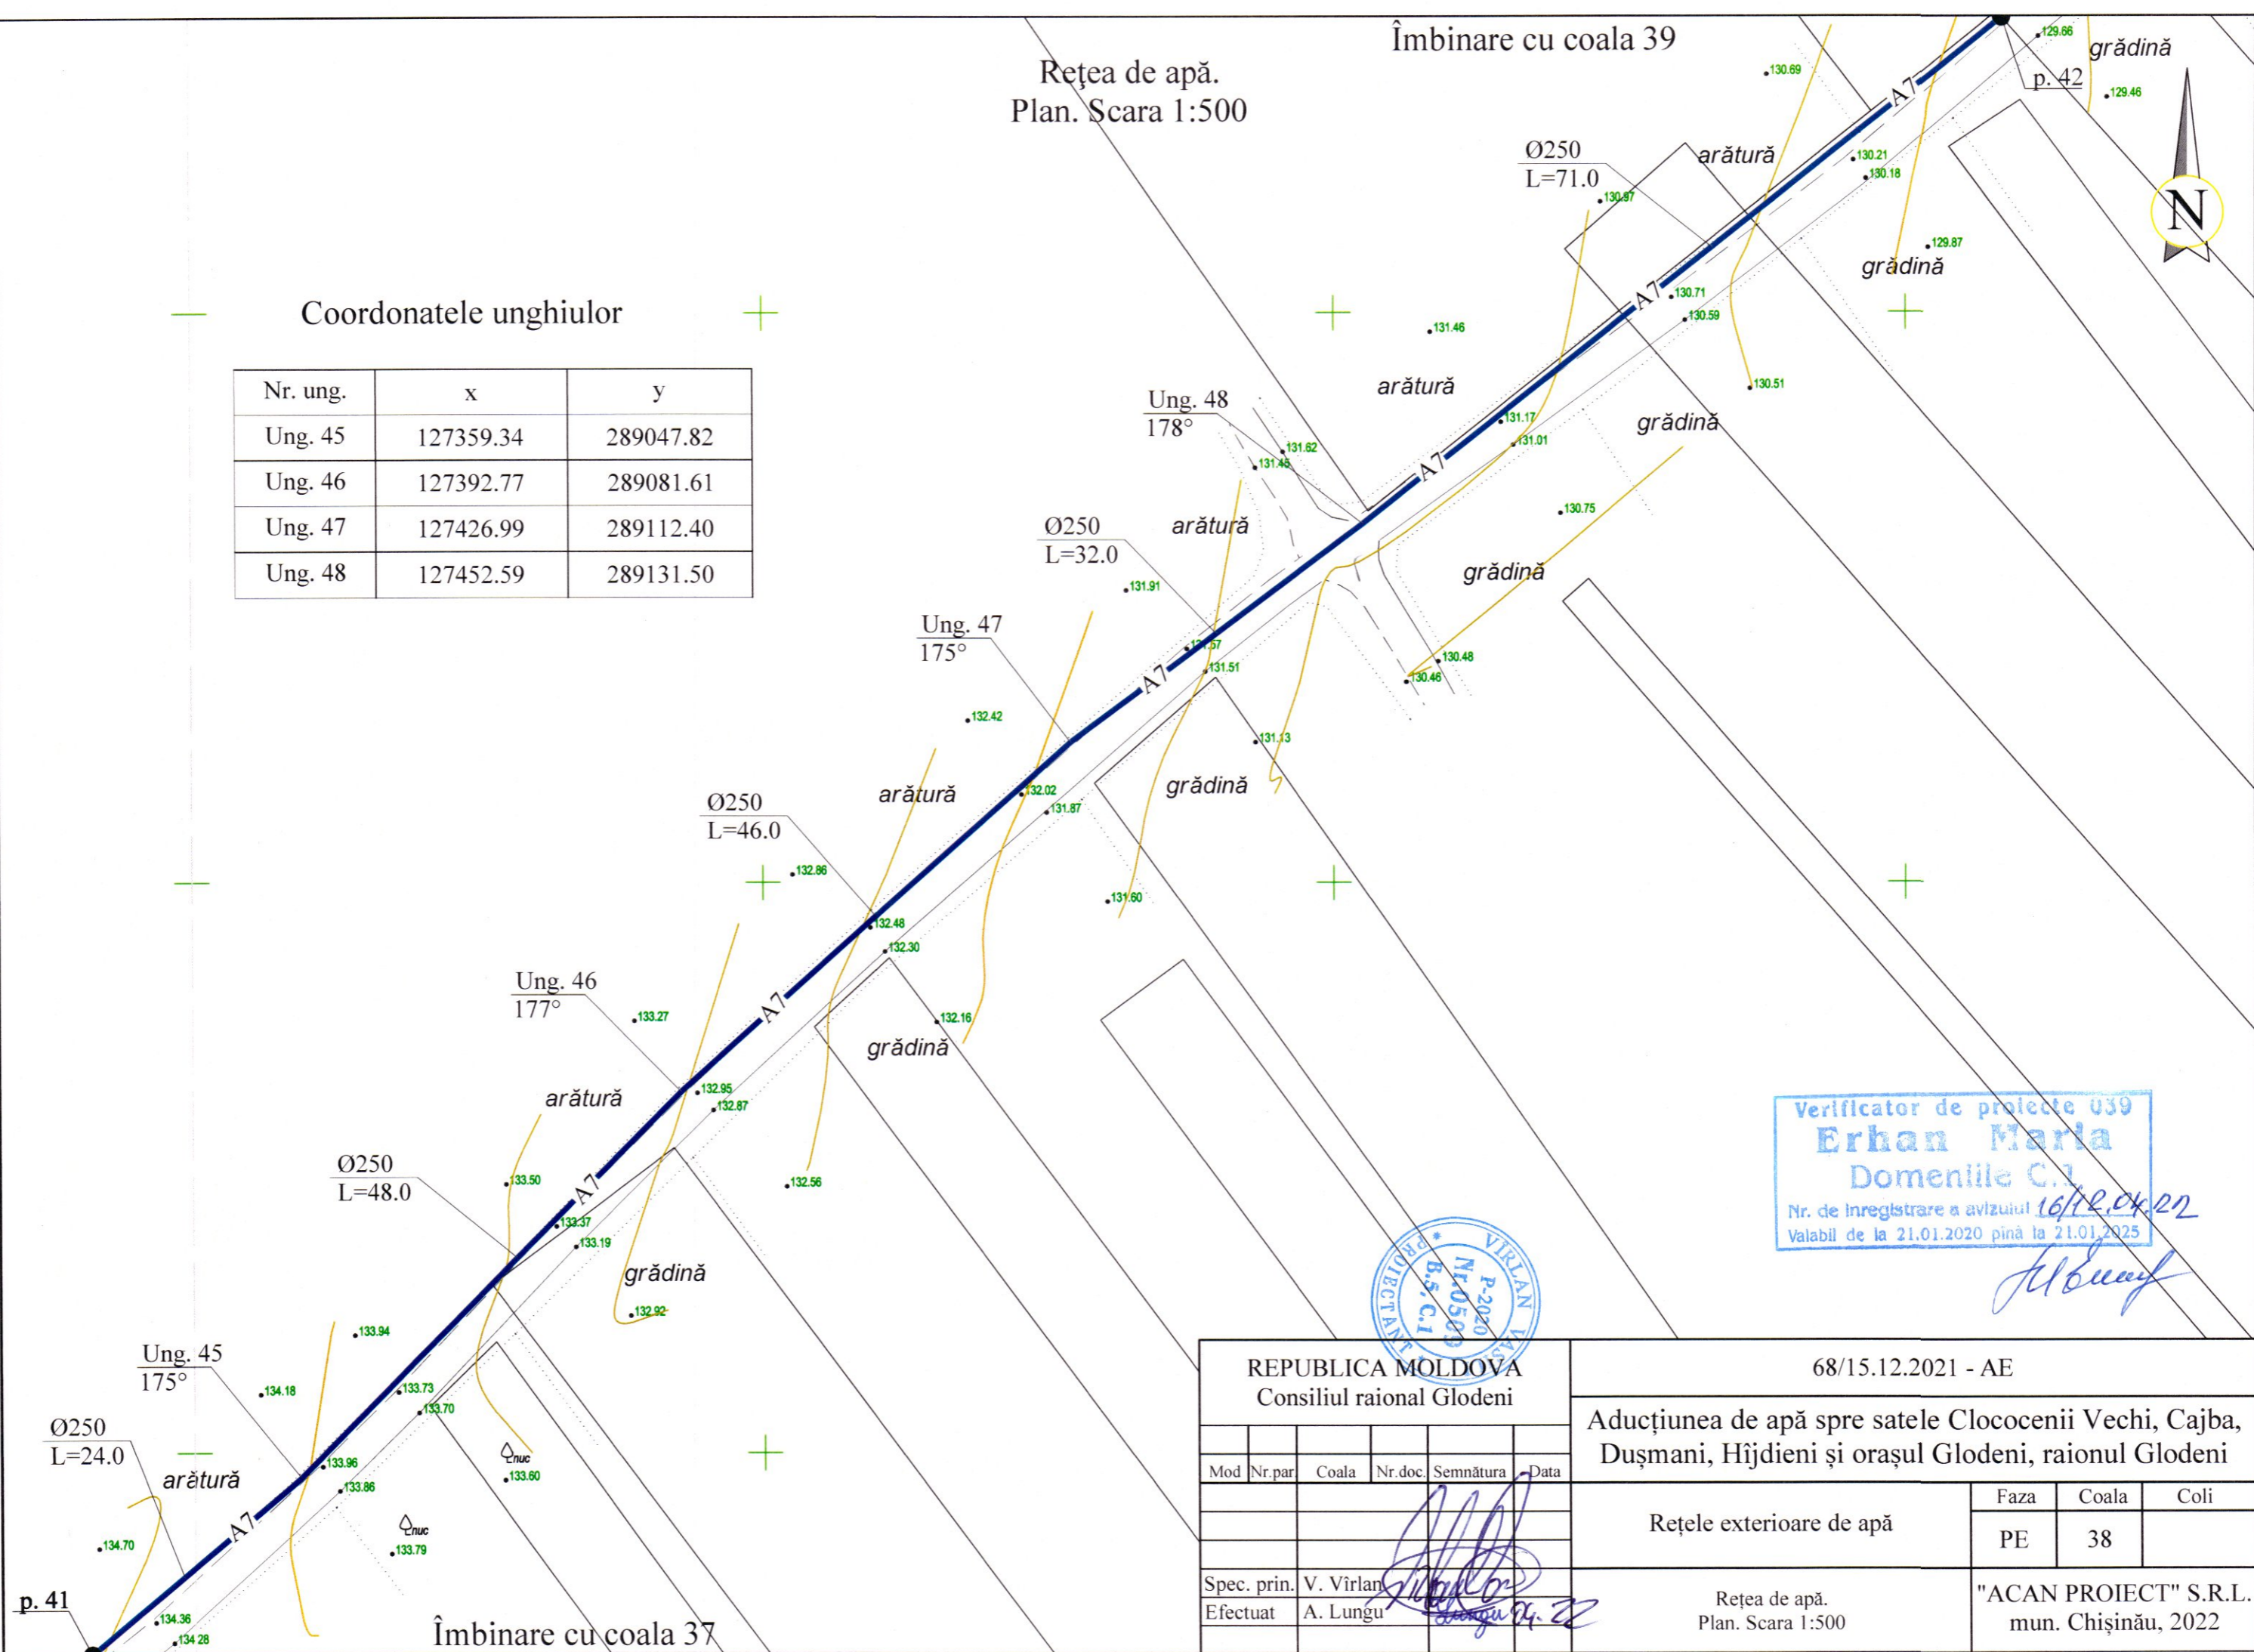

Verificator de proiecte 039
Erhan Maria
Domeniile C.1
Nr. de înregistrare a avizului 16/12.04.22
Valabil de la 21.01.2020 până la 21.01.2025



REPUBLICA MOLDOVA Consiliul raional Glodeni					68/15.12.2021 - AE			
					Aducțiunea de apă spre satele Clococenii Vechi, Cajba, Dușmani, Hîjdieni și orașul Glodeni, raionul Glodeni			
Mod	Nr.par	Coala	Nr.doc.	Semnătura	Data	Faza	Coala	Coli
						Rețele exterioare de apă	PE	38
Spec. prin.	V. Virlean					Rețea de apă. Plan. Scara 1:500		"ACAN PROIECT" S.R.L. mun. Chișinău, 2022
Efectuat	A. Lungu							