


Rețea de apă.
Plan. Scara 1:500

Îmbinare cu coala 38

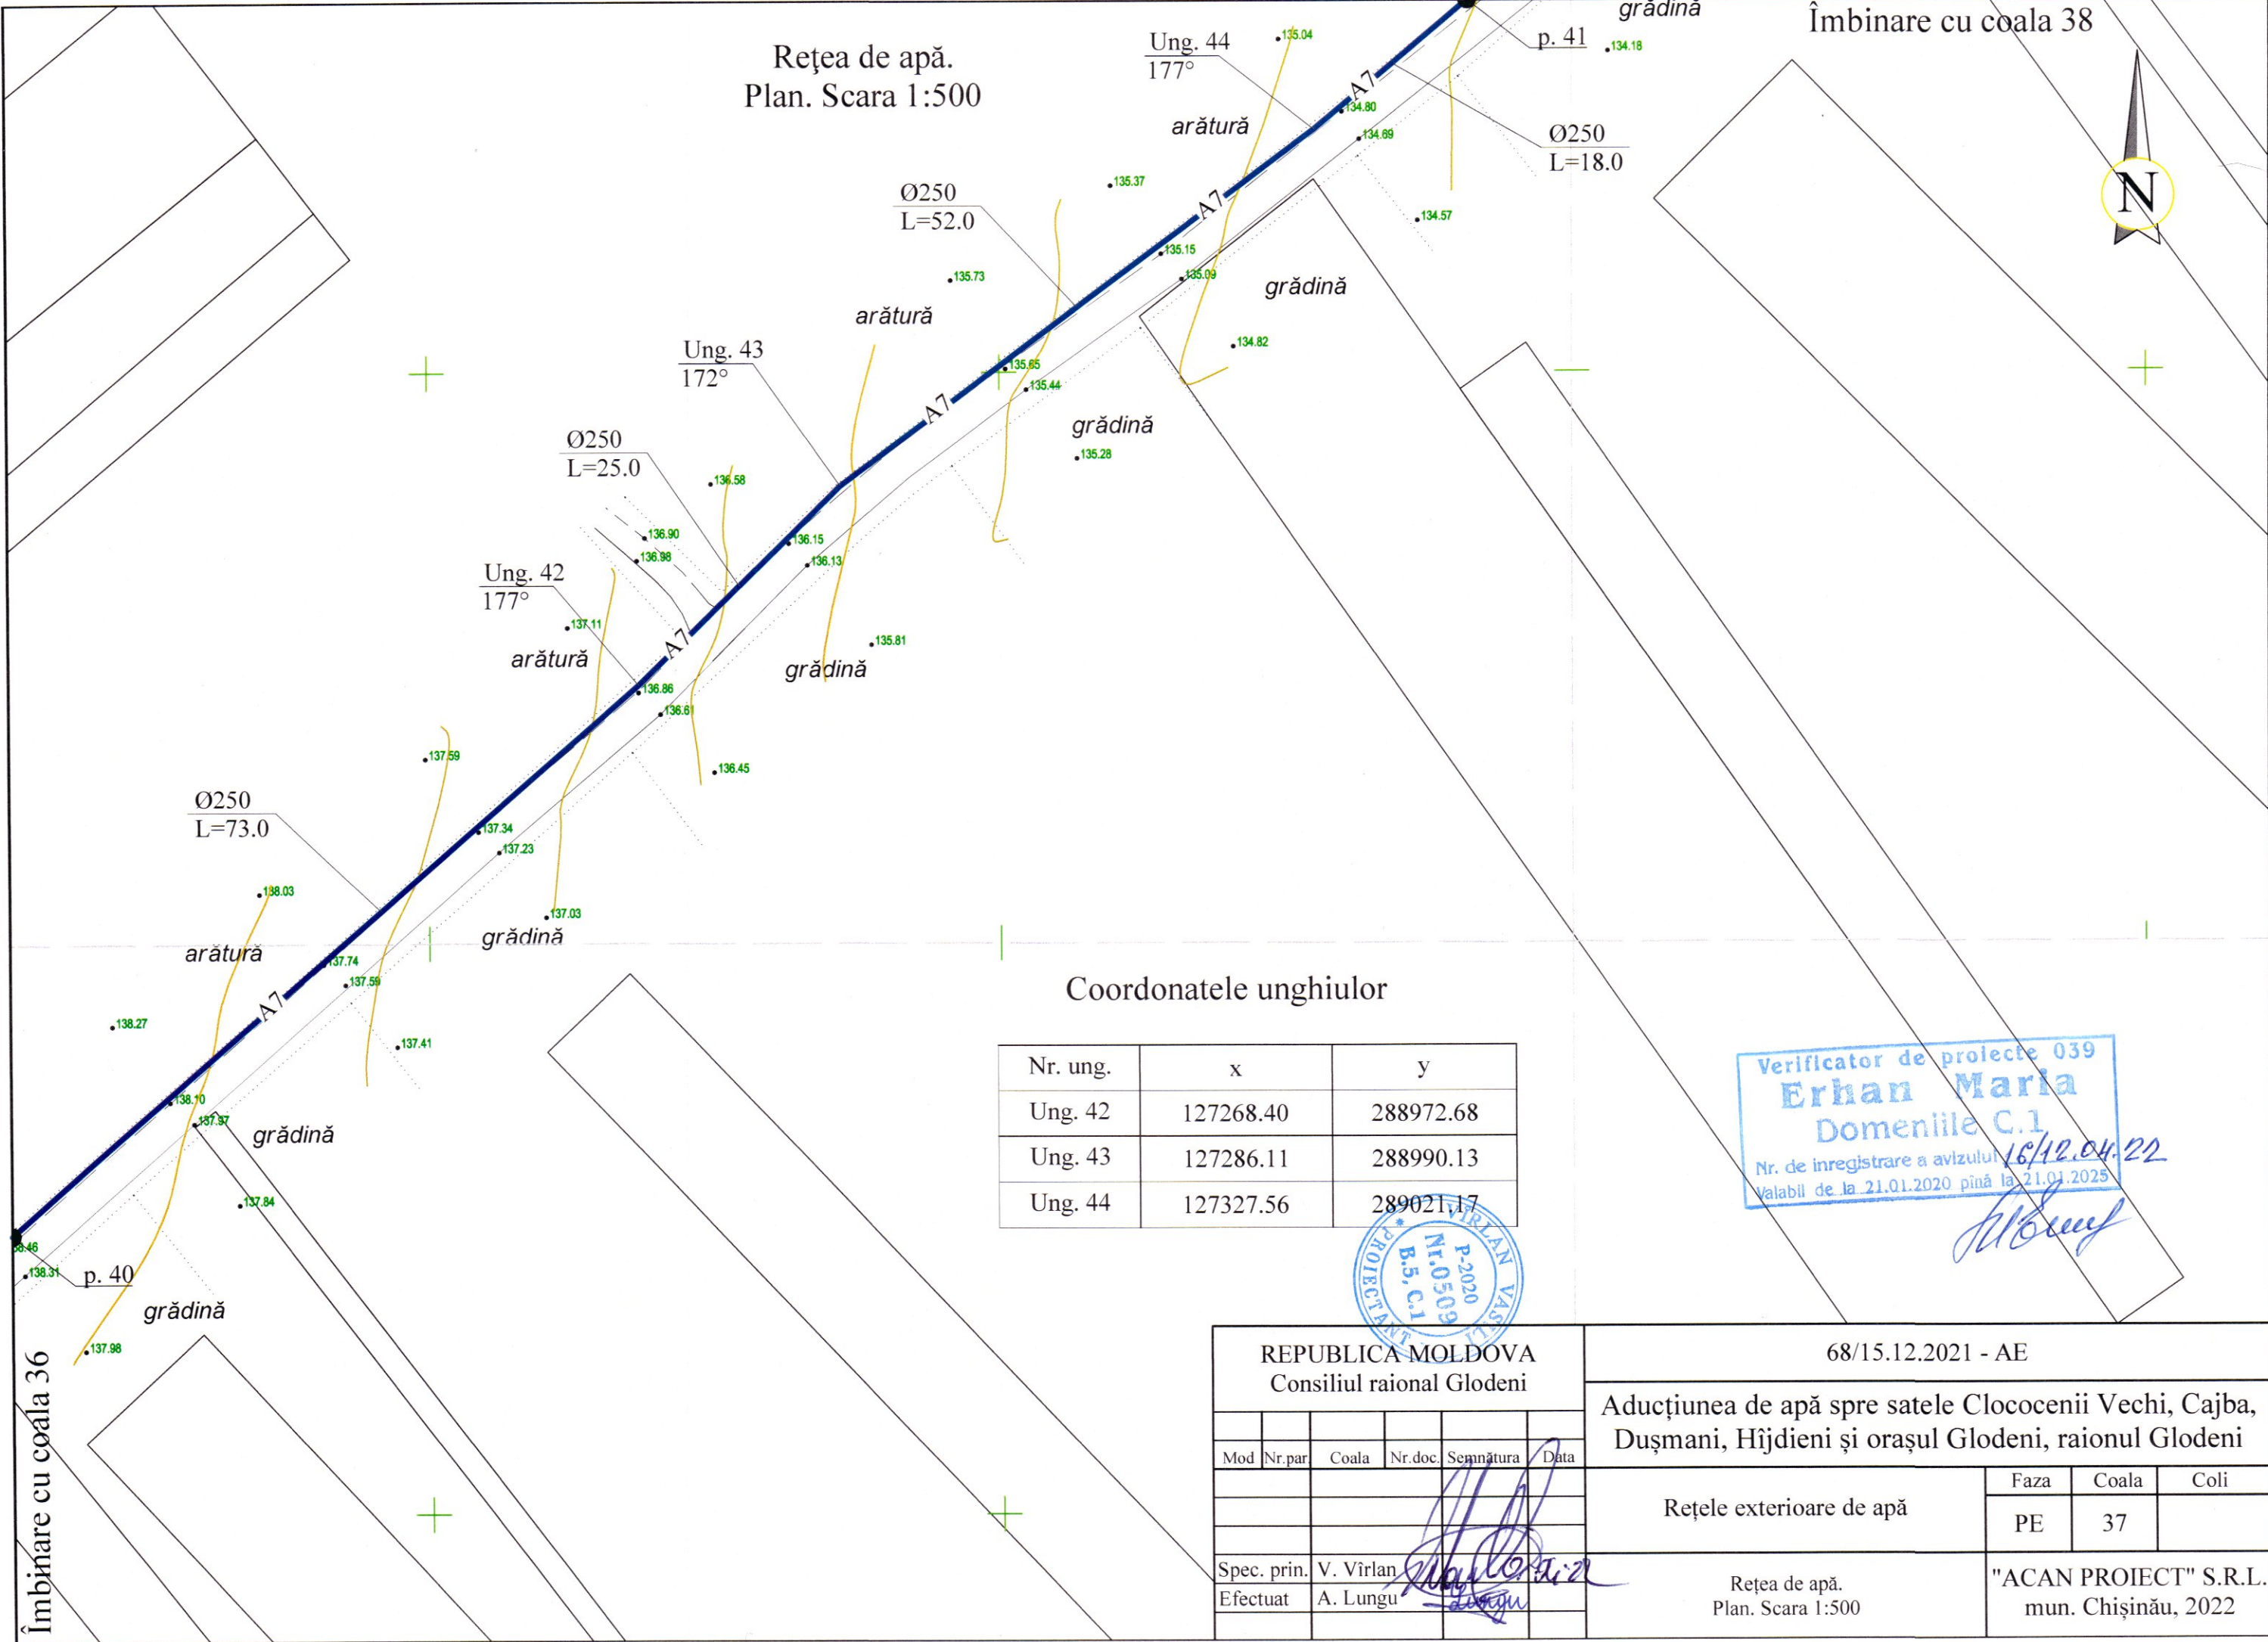

Coordonatele unghiurilor

Nr. ung.	x	y
Ung. 42	127268.40	288972.68
Ung. 43	127286.11	288990.13
Ung. 44	127327.56	289021.17

Verificator de proiecte 039
Erhan Maria
Domeniile C.1
Nr. de înregistrare a avizului 16/12.04.22
Valabil de la 21.01.2020 până la 21.01.2025



REPUBLICA MOLDOVA Consiliul raional Glodeni						68/15.12.2021 - AE		
Aduciunea de apă spre satele Clococeni Vechi, Cajba, Dușmani, Hîjdieni și orașul Glodeni, raionul Glodeni						Faza		
Mod	Nr. par	Coala	Nr. doc.	Semnătura	Data	PE	Coala	Coli
						Rețele exterioare de apă	37	
Spec. prin.	V. Virlan			[Signature]		Rețea de apă. Plan. Scara 1:500		"ACAN PROIECT" S.R.L. mun. Chișinău, 2022
Efectuat	A. Lungu			[Signature]				

Îmbinare cu coala 36