




cu umplutura de carbune activ. Corpul instalatiei fabricat din poliesteri armati cu fibra de sticla (M 1:40)

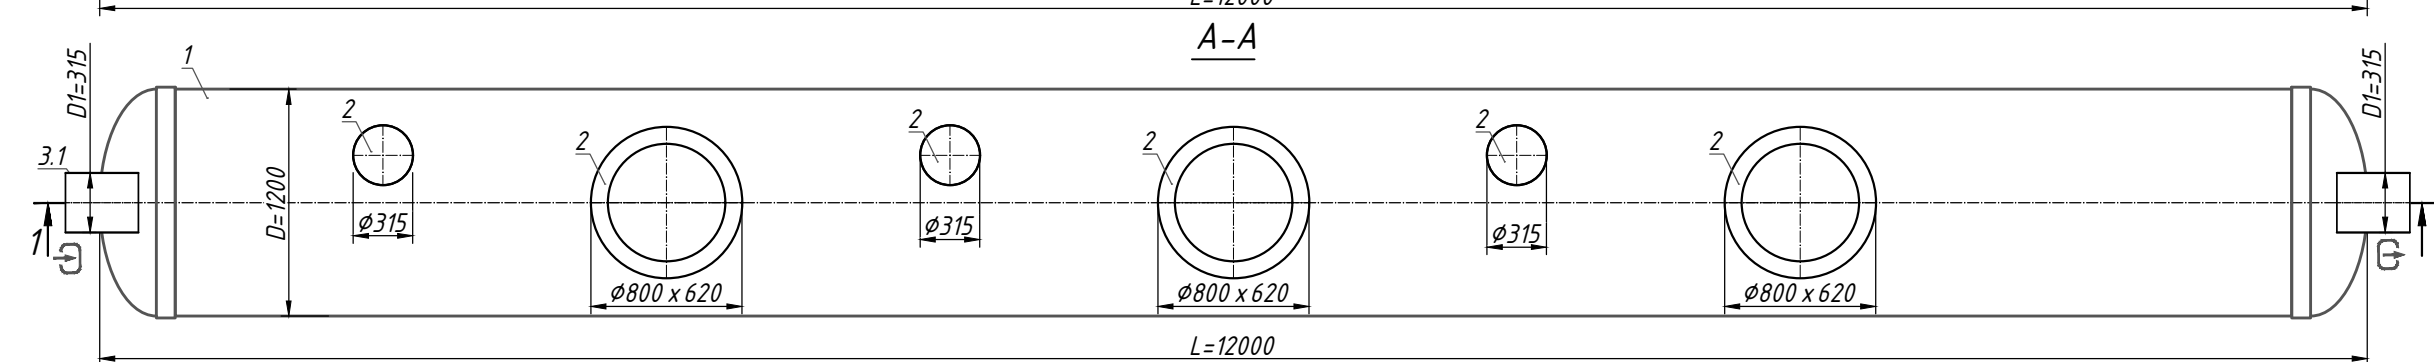

A -Formarea gurii de acces*

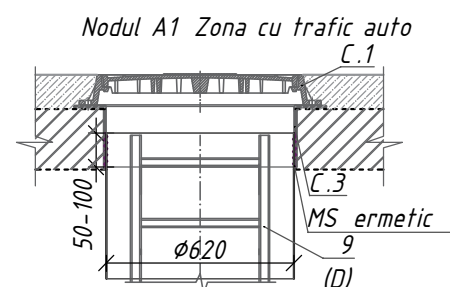

B-Sistemul de fixare a gurii de acces cu
corpul separatorului***

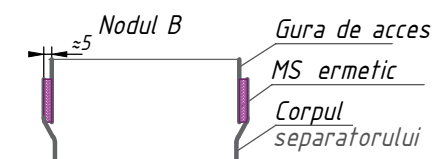

*Specificatia materialelor si componentelor. Complectatia Standart**(Tab.1)*

Poz.	Articolul	Denumirea	Cantit.	Masa	Unit. de masura.
1	Vodaland	Separator de hidrocarburi si materii solide, cu debit - 50l/sec., dotat cu camera pentru acumulare a materiilor in suspensie, filtru coalescent si filtru poliuretanice cu umplutura de carbune activ. Corpul instalatiei fabricat din poliesteri armati cu fibra de sticla	1		set
2		Extensie tehnologica Ø800x620/Ø315Ø315	3/ 3		set
3.1, 3.2	D1- Conducta de intrare / D2- Conducta de iesire	Conducta PVC SN4 Ø315	2		set
4		Set de filtre coalescente Nr.1	1		set
5		Set de filtre coalescente Nr.2	1		set
6		Set de filtre poleuretanice cu umplutura de carbune activ PPd200, H=750mm	1		set
		Set de rezerva a filtrelor poliuretanice cu umplutura de carbune activ PPd200, H=750mm	2		set
		Volumul de depozitare a produselor petroliere	2,5		m ³
		Volumul de depozitare a materiilor in suspensie (nisip)	10		m ³

****Utilajul se livreaza conform completatiei standard (Tab. 1) daca nu este indicat alt ceva din completatia suplimentara (Tab. 2)**

Complectatia suplimentara (Tab.2)

Poz.	Articolul	Denumirea			Note
A, B	D1-Conducta de intrare/D2-Conducta de iesire:				
	Conectarea conductelor D1, D2:	Capat cu mufa	☐	☐	
		altale:	☐	☐	
	Diametrul D a conductelor D1, D2:	Ø160	☐	☐	
		altale:	☐	☐	
C	Formarea guri de acces (A.1, A.2)				
	C.1 Capac:	Tip "T" clasa C250	☒		
		Tip "TH" clasa D400	☐		
	C.2 Capac din poliesteri armati din fibra de sticla	i _____	☐		
	C.3 Flansa regatoare	Ø620, h=200 mm	☒		
D	D. Scara universala	aluminiu	☒		
		INOX	☐		
E	E. Semnalizatoare	de produse petroliere	☐		
		de depuneri	☐		

Schim.	Cantit.	Nr. docum.	Semn.	Data			Faza	Coala	Coli