Inradire metalica la I.P.L.T. B.P.Hasdeu din str.Zelinschi 34

Intocmit:
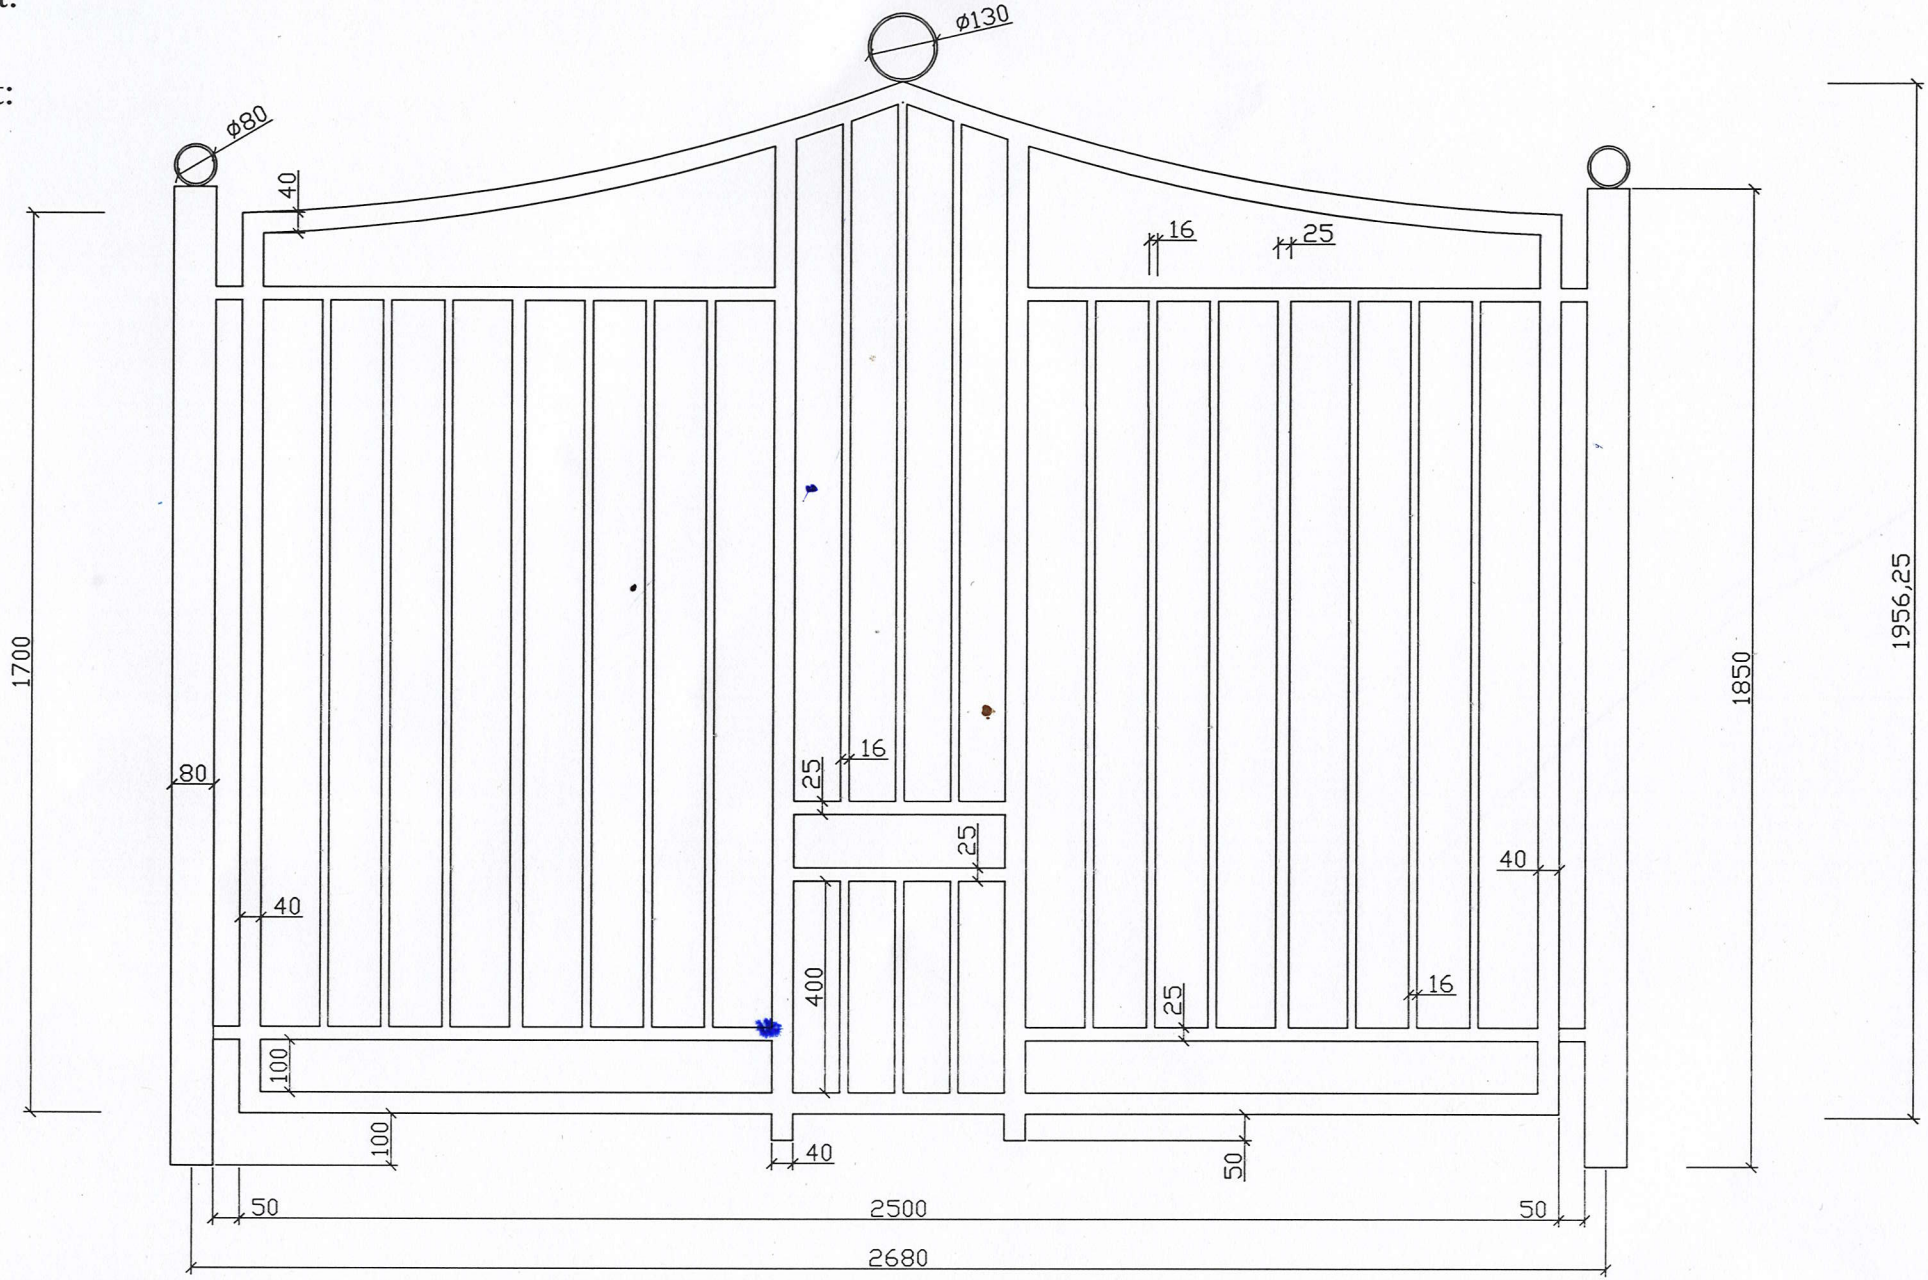
Aprodat: