


PLAN PARTER. SC.1:100

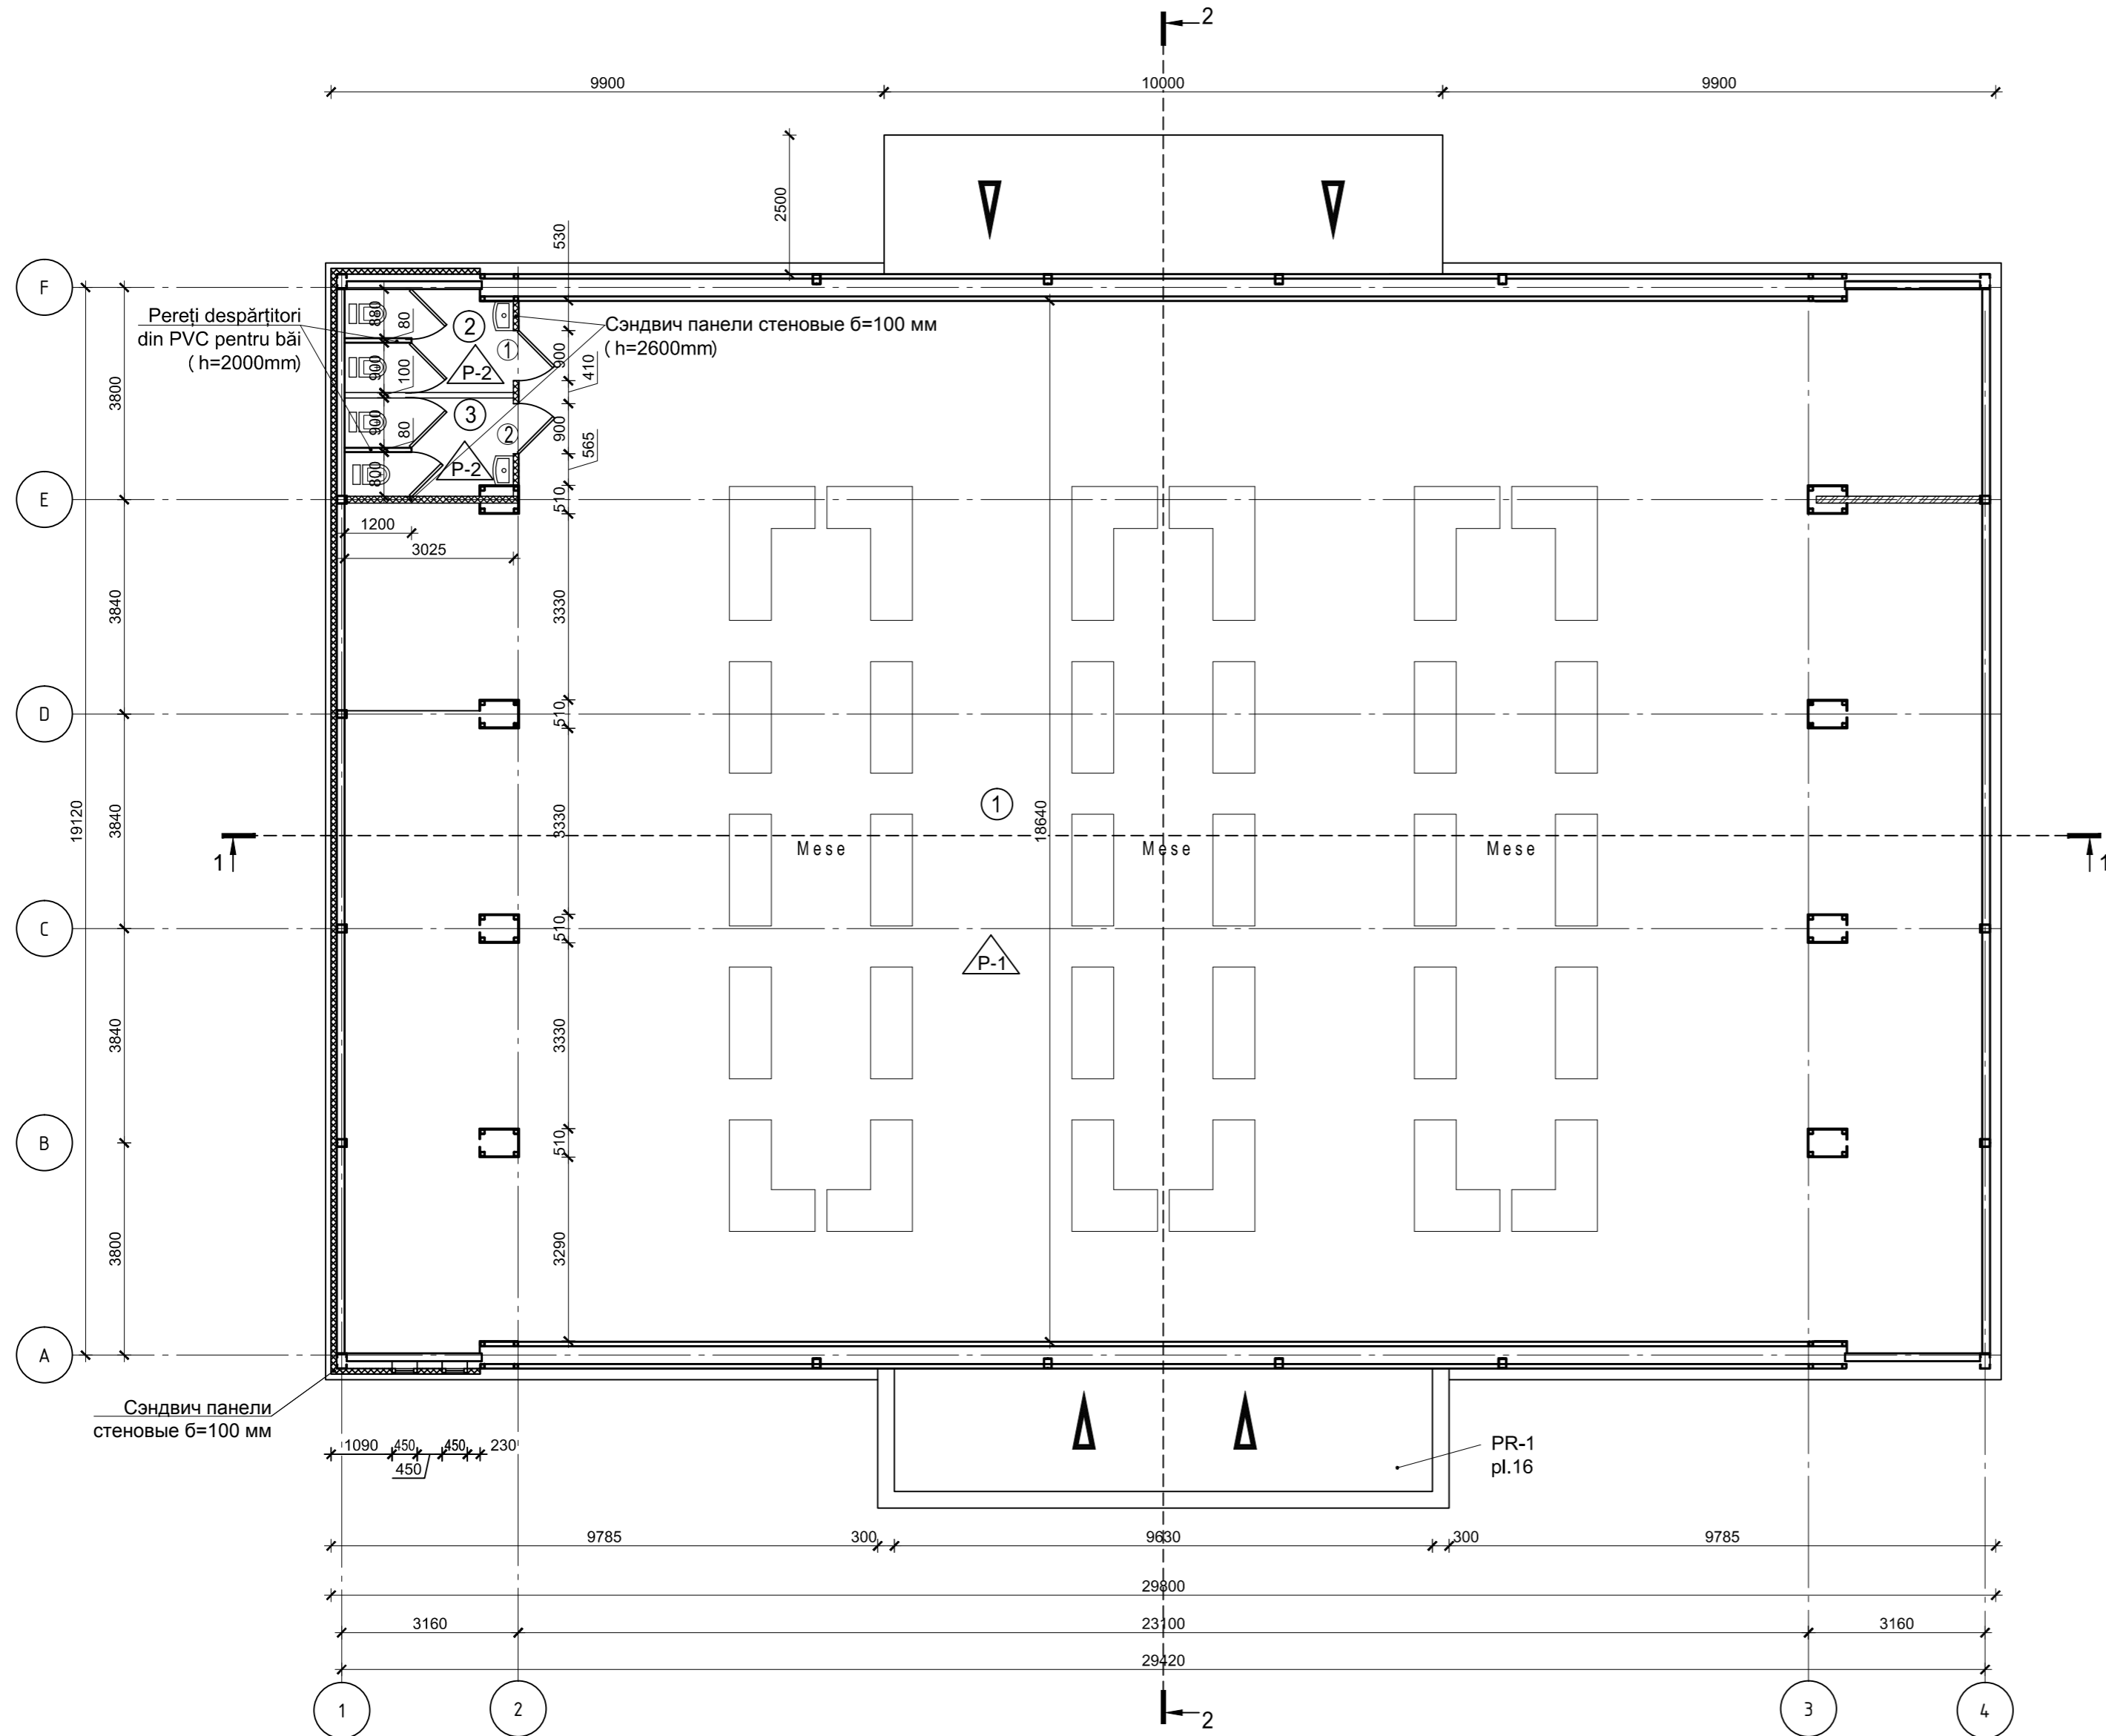


EXPLICATIA INCAPERILOR

Nr.	Denumirea incaperii pe plan	Aria, m <sup>2</sup>	Nota
1	Sală de cumpărături	546.80	
2	Bloc sanitar	5.60	
3	Bloc sanitar	5.20	

LEGENDA

- Panouri sandwich
- Pereti despărțitori din PVC pentru băi(h=2000mm)

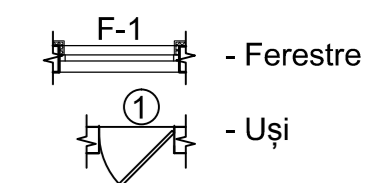

Nr inv. original  
 Semn. date  
 In schimb Nr de inv.

Nr.09 /2022						- SA		
Construcția petei agricole din sat. Sturzovca, r-nul Glodeni. (modificat)								
Mod.	N.par.	Foaia	N.doc	Semnat	Data			
Piata agricola						Stadia	Foaia	Foi
						P.E.	4	
ASP	Dm. Dimitrov				08.22			
Arhitect	M. Chiosev				08.22			
Plan parter. Sc. 1:100						" PRO - FACTOR " SRL		