
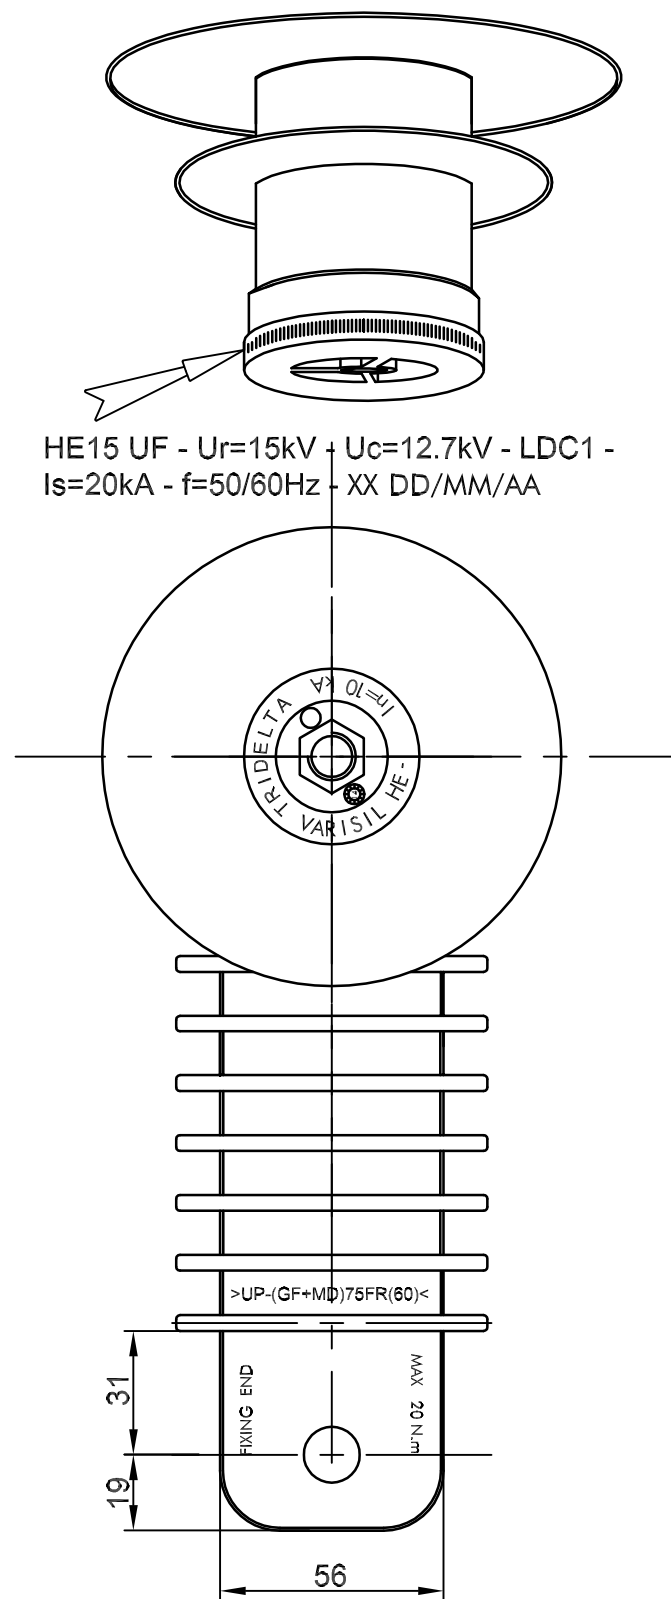


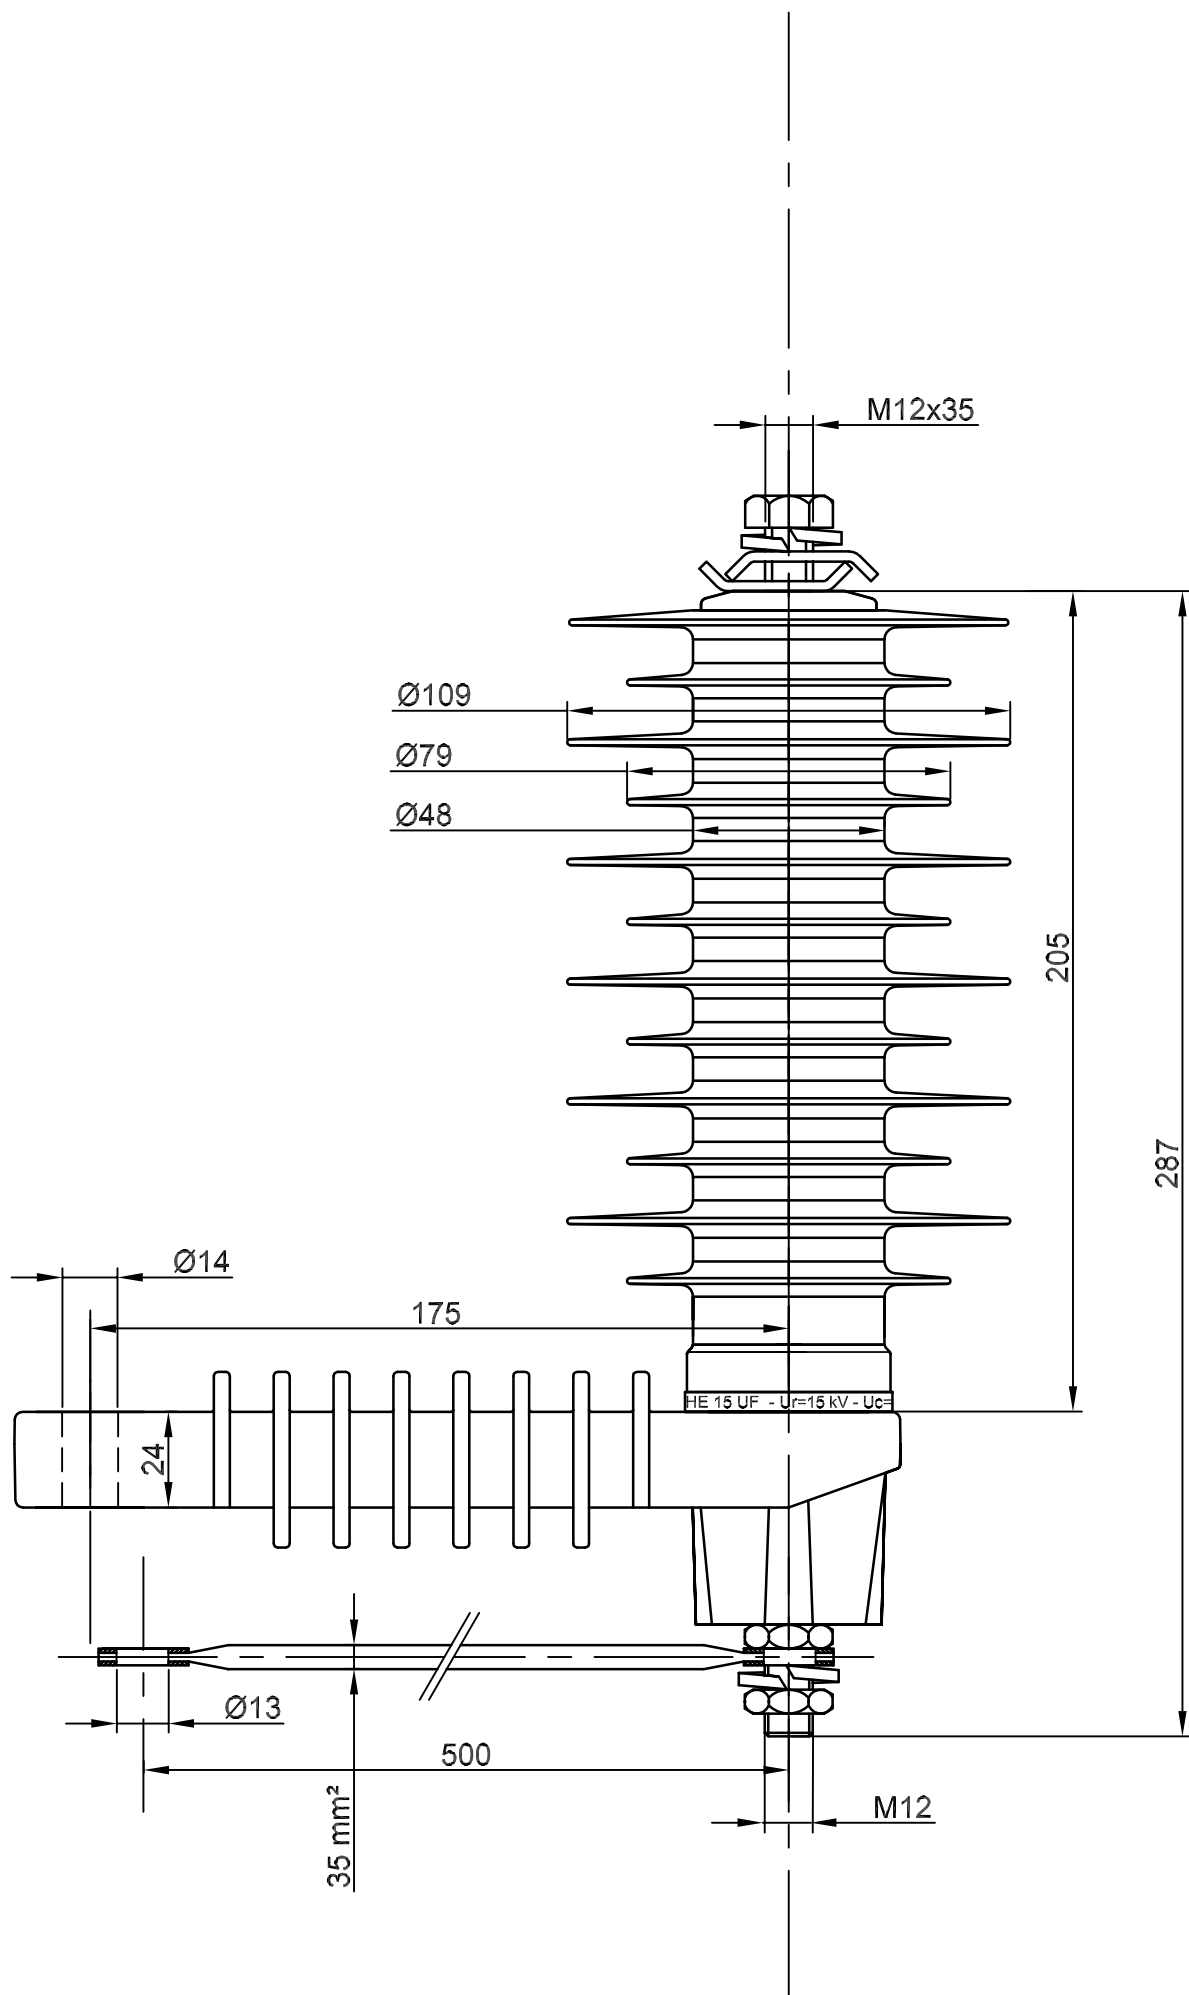

HE15 UF - Ur=15kV - Uc=12.7kV - LDC1 -
Is=20kA - f=50/60Hz - XX DD/MM/AA

☐ Accessibilité du plan: Confidentiel..... Libre.....	Modification:		Dessinateur:	Date :	Vérification:
	Tolérances générales:				
	Matière:				
	Traitement:				
☐ Ce plan est propriété de TRIDELTA Parafoudres SA Il ne peut être ni reproduit ni communiqué sans autorisation préalable.	Echelle:		Dessinateur: HS	Date : 27/11/14	Vérification: FM
	Pararrayos tipo VARISIL HE 15 equipado con opción S3D2 / UF				ENSTO
	A3	TPF	W 8997 23 15 / SP		
					Folio : 1 / 1
					Ind : 00