

SRL "Neko Inu Group"

CF 1018600024390

COD TVA 0209980

IBAN MD50AG000000022513478134

BC "MAIB" SA, Sucursala "Gh. Asachi" Chişinău

OFERTĂ COMERCIALĂ

Către: Sistemul de Informații și Securitate al Republicii Moldova

Obiect: Panou reprezentativ (cu instalare)

DESCRIEREA PRODUSULUI: Lightbox dublu-fațetat cu sistem de rotație, cu diametrul de 1400 mm.

Fața va fi realizată din oțel decupat cu laser, vopsit în câmp electrostatic și sudat pe o structură metalică. Pe partea din spate va fi montat plexiglas opal cu inlay (încărcare decorativă) al logoului central, colantat cu folie Oracal. Pe întregul perimetru va fi instalat plexiglas opal iluminat de clustere LED, care, la rândul lor, vor fi fixate pe un suport din plastic prins de cadrul metalic. Bordura lightbox-ului va avea o lățime de 300 mm, fiind prevăzute găuri special pregătite pentru efectul de iluminare. Aceasta se va monta pe un cadru metalic, iar perimetrul va fi colantat cu folie Oracal. Cercul lightbox-ului va fi fixat pe o structură portantă, iar piciorul de susținere va ieși din corpul principal cu 100 mm. Pentru montarea construcției, se va săpa o groapă care se betonează, în interiorul acesteia fiind instalat un cadru metalic placat cu compozit, ieșind 20 cm deasupra solului. În această structură va fi fixat motorul. Lightbox-ul va fi echipat cu un motor și un reductor care îi va permite rotația în jurul propriei axe.

CARACTERISTICI TEHNICE PRINCIPALE:

Structură:

- ☐ Corp dublu-fațetat din oțel decupat cu laser, grosime 3 mm, vopsit cu pulbere în cuptor.
- ☐ Bordură laterală de 300 mm, cu perforații pentru efecte de iluminare.
- ☐ Montat pe un cadru metalic profilat, tub 25×25 mm, grosime perete 2 mm.
- ☐ Structură portantă din profil 40×40 mm, grosime perete 3 mm.

Elemente decorative:

- ☐ Logo central din plexiglas de 5 mm, inlay decorativ cu folie Oracal seria 641, paleta 8500 Nr 65.
- ☐ Fețe din plexiglas opal (6 mm), colantate cu Oracal.

- ☐ PVC 5 mm ca suport pentru module LED și benzi luminoase.
- ☐ Finisaje din compozit (4 mm) pe structura de bază.

Iluminare:

- ☐ Clustere LED echivalent Samsung 1,9W.
- ☐ Bandă LED 15W, IP68.
- ☐ Transformatoare de alimentare vor fi incluse.

Sistem mecanic:

- ☐ Motor de 2,2 kW, 1200 rotații/minut.
- ☐ Reductor dublu: 1:200 și 1:10, pentru rotație stabilă.

Montaj și fundație:


- ☐ Săpătură și turnare beton pentru fixarea fundației conform schiței.
- ☐ Instalarea unui cadru metalic ancorat, ieșind 20 cm deasupra solului, finisat cu compozit.
- ☐ Stâlp de susținere ridicat 100 mm de la corpul principal al lightbox-ului.
- ☐ Trasarea cablului electric (calculule secțiunii necesare după consumul echipamentelor care urmează a fi instalate) lungimea estimativ 50-70 m. amplasat în gofra metalică de d25, ascuns sub pământ la o adâncime estimativ 30 – 40 cm, cu demontarea pavajului existent și montarea acestuia înapoi, instalarea unui panou electric cu 6 module, operatorul economic va instala: întrerupător automat de 16 A – 2 buc; întrerupător automat de 10 A – 1 buc (*intensitatea întrerupătoarelor urmează a fi ajustat după consumul estimat a utilajului care urmează a fi instalat*), în interiorul clădirii cablul se va amplasa în cablu-canal metalic (estimativ 30-35m), găurirea peretelui cu burghiu special (diamant) în grosimea peretelui estimativ 60 cm – 3 buc.

PREȚUL OFERTEI: 290 000 LEI (cu TVA inclus)


TERMEN DE EXECUTARE: 30 zile lucratoare

GARANȚIE: 12 luni pentru construcție și iluminare LED

SEMNAȚURA:

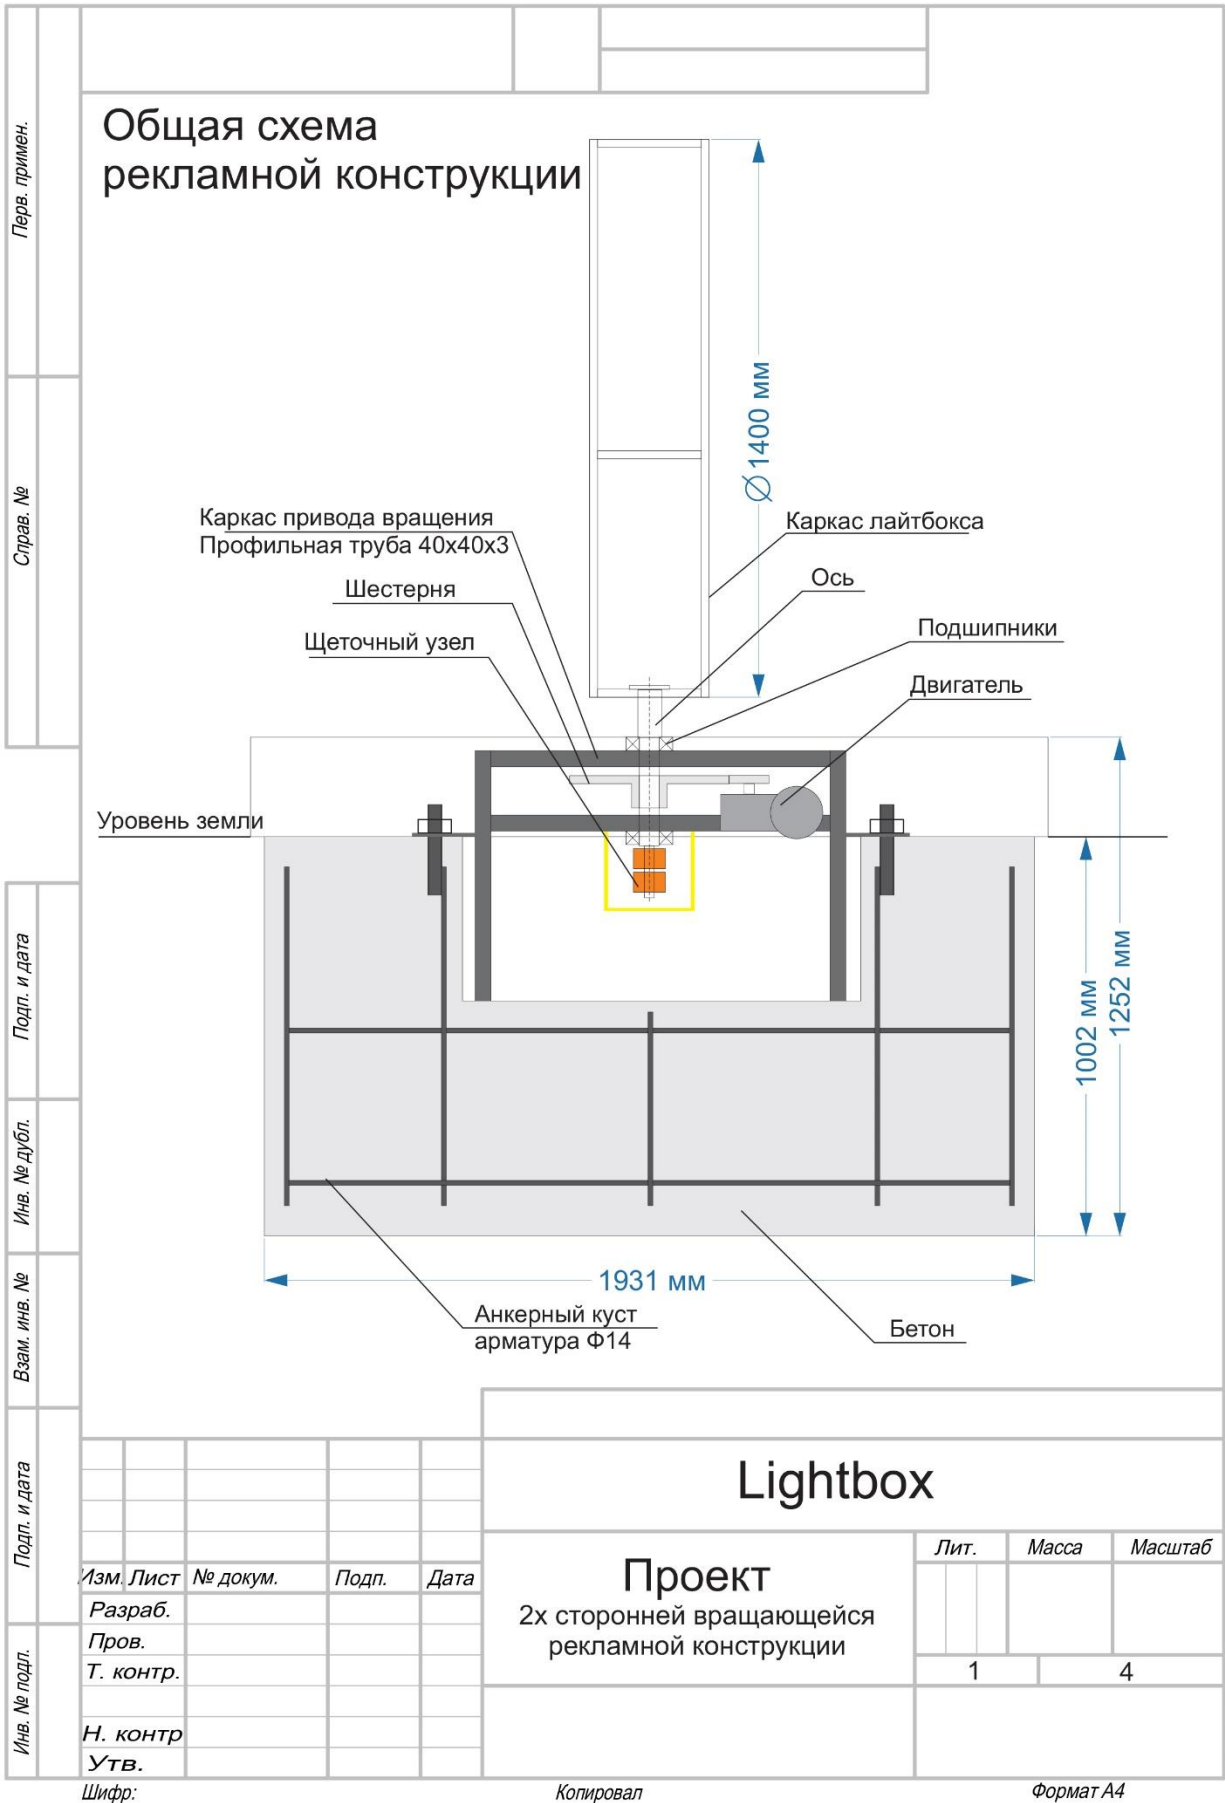

Общая схема
рекламной конструкции

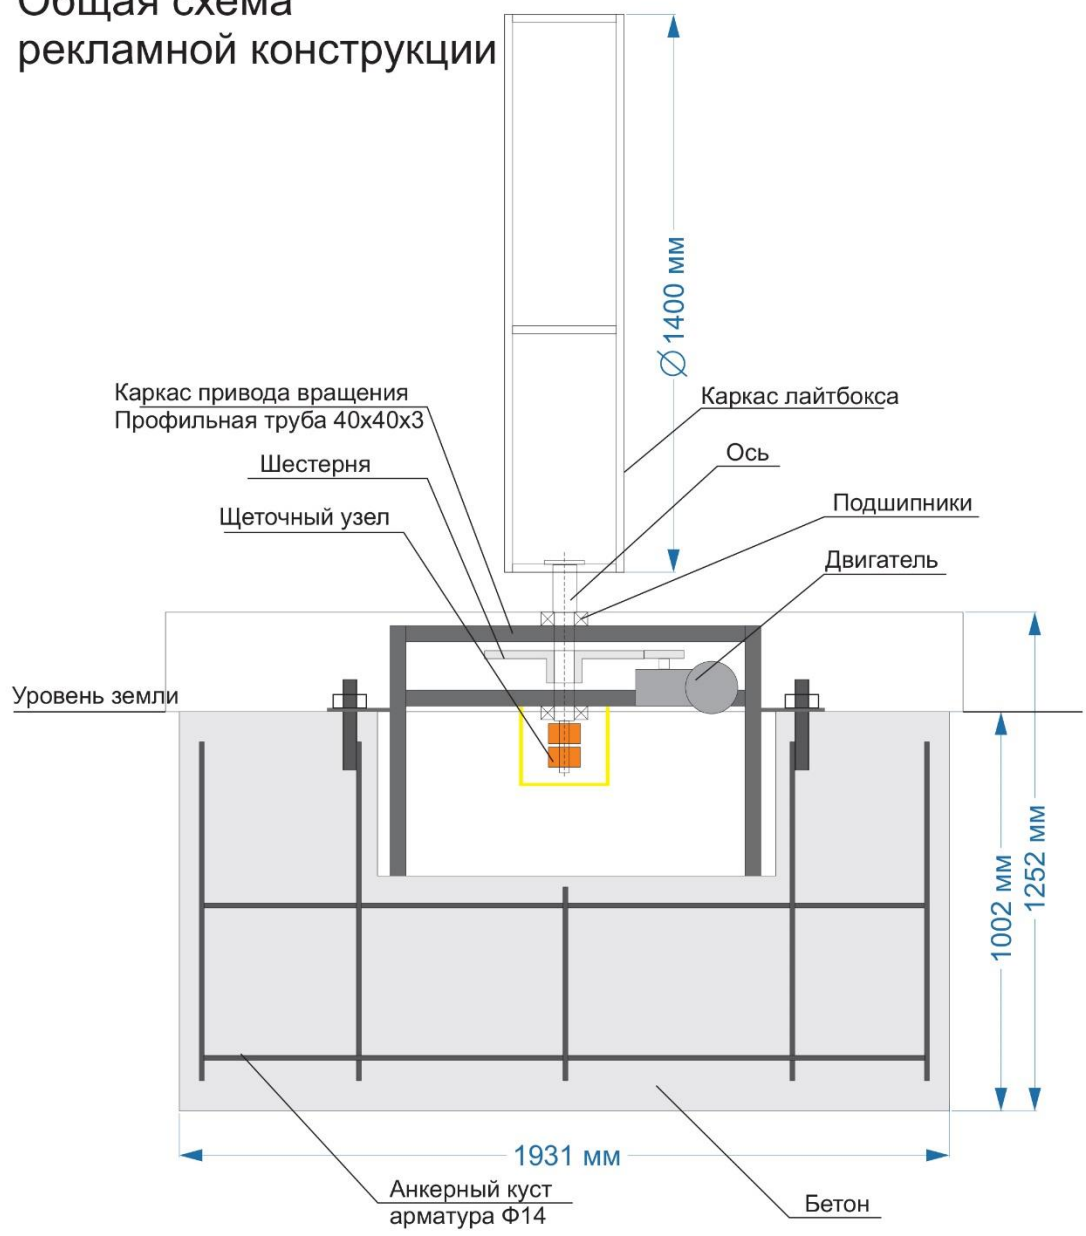

Lightbox

Проект
2х сторонней вращающейся
рекламной конструкции

Лит.	Масса	Масштаб
1		4

Изм.	Лист	№ докум.	Подп.	Дата
Разраб.				
Пров.				
Т. контр.				
Н. контр				
Утв.				


Шифр:

Копировал

Формат А4

Файл: Чертеж5

Каркас лайтбокса

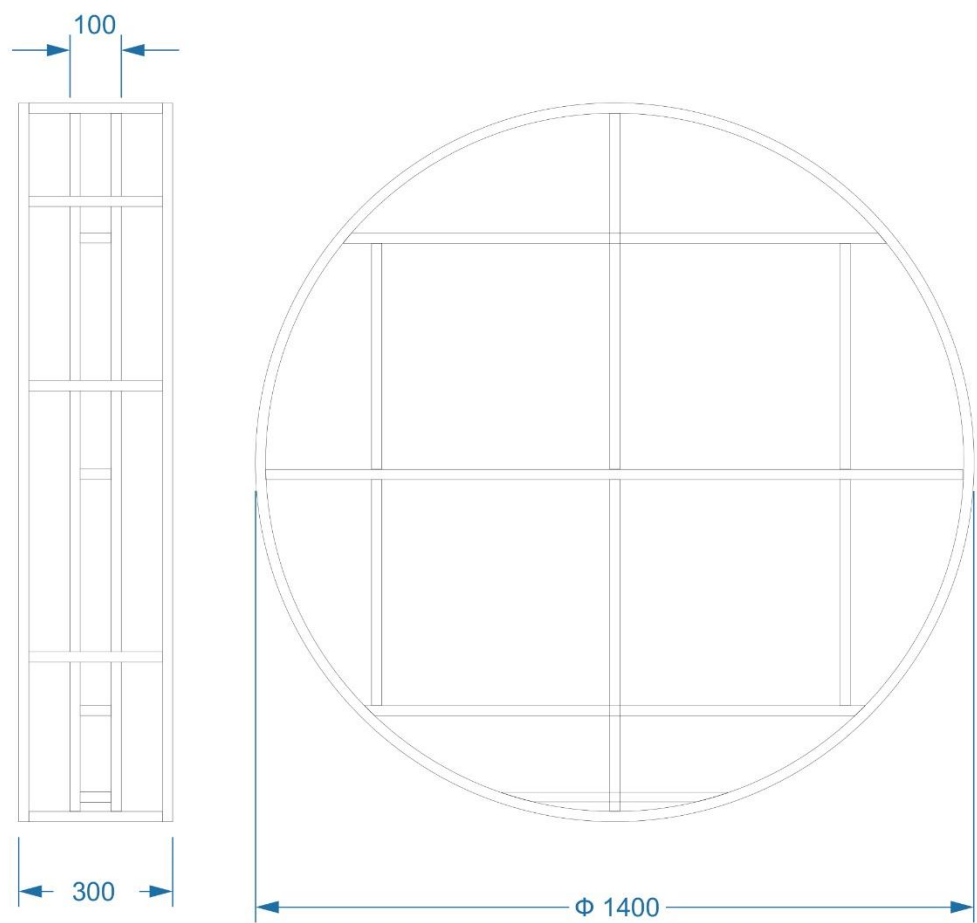

Каркас лайтбокса изготовлен из профильной трубы 25x25x2 ГОСТ 32931-2015, все швы выполнены в среде защитного газа Co2. Каркас покрашен краской для наружных работ 3-в-1 для защиты от коррозии.

Конструкция приводится во вращение при помощи мотор-редуктора мощностью до 2КВт и зубчатой передачи.

Инв. № подл.	Подл. и дата
Взам. инв. №	Инв. № дубл.
Подл. и дата	
Инв. № подл.	


Изм.	Лист	№ докум.	Подп.	Дата

Lightbox

Лист
2

Файл Чертеж6

Фундамент

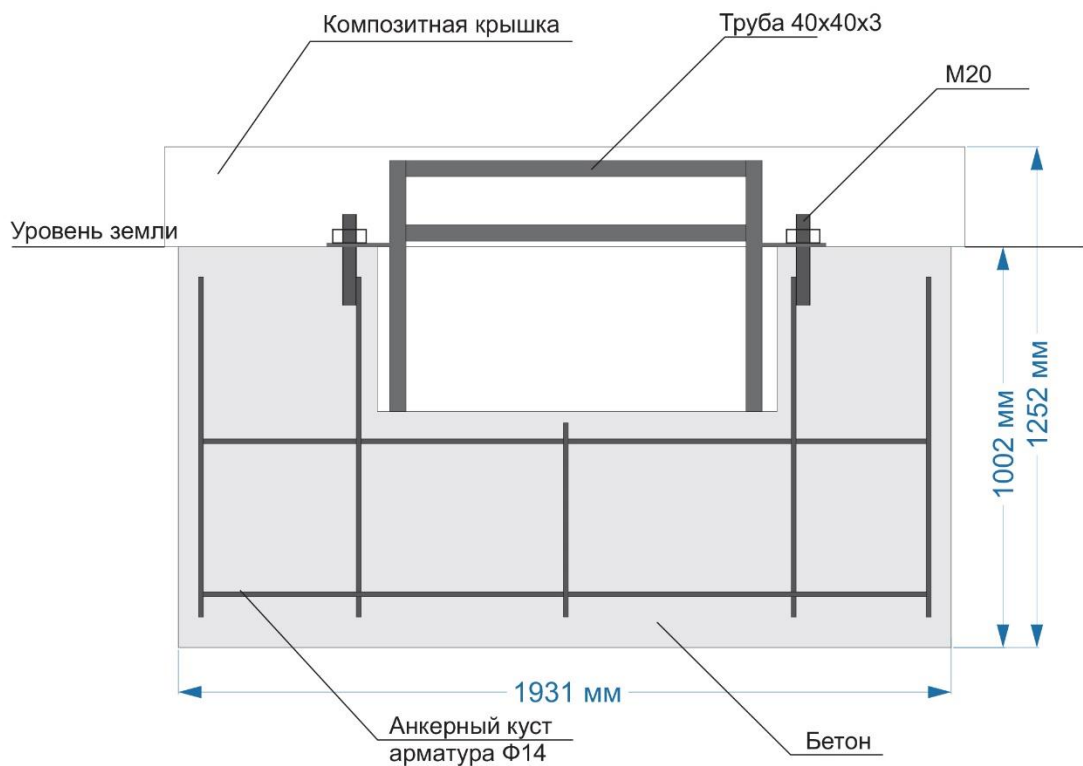

Фундамент выполнен из анкерного куста залитого бетонной смесью. Анкерный куст изготовлен из арматуры А-II диаметром 14мм с выпуском шпилькой М20 к которой присоединяется каркас привода вращения. Каркас выполнен из профильной трубы 40х40х3 ГОСТ 32931-2015. Фундамент закрыт сверху крышкой изготовленной из композитного материала, для защиты от осадков и эстетичного внешнего вида.

Подп. и дата	
Инв. № дубл.	
Взам. инв. №	
Подп. и дата	
Инв. № подл.	

Изм.	Лист	№ докум.	Подп.	Дата

Шифр:

Копировал


Lightbox

Формат А4

Лист
3

Файл Чертеж6

Инв. № подл.	Подп. и дата	Взам. инв. №	Инв. № дубл.	Подп. и дата

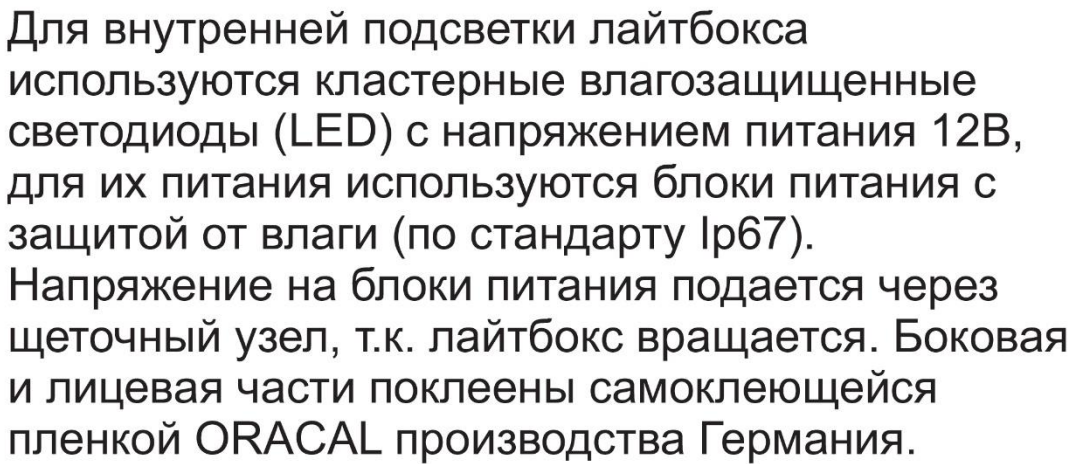

Лист
4