



Proiect Schiță

Amenajarea teritoriului (trotuar pietonal, locuri de parcare), pe terenurile, cu nr. cadastrale 01001120243, 01001110304, 01001110305, 01001120243, 01001130495.

mun. Chișinău, sec. Botanica, bd. Dacia (tronsoanel bd. Cuza-Vodă - str. Independenței)



Beneficiar: Pretura sectorului Botanica

Chișinău 2023

A
M
E
N
A
J
A
R
E

Dispoziții generale

Schema de amplasare

Plan Situatie



Memoriu Explicativ:

Beneficiar: Pretura sectorului Botanica
Nr. cadastrale: 01001120243, 01001110304, 01001110305, 01001120243, 01001130495
Modul de folisintă: Aferent obiectivului public și administrativ, aferent drumurilor publice din intravilan (zona străzilor)
Destinație: Amenajarea teritoriului (trotuar pietonal, locuri de parcare)

Proiectul prevede:

- Amenajarea trotuarelor/terenului adiacent prin schimbarea bordurilor, pavajului/asflatului existent ce este în stare degradabilă cu înlocuirea lor din beton vibropresat și amenajarea spațiilor verzi prin nivelarea maselor de pământ(cernoziom), plantarea de copaci/arbuști.
- Pandusuri de acces pentru cărucioare și persoane cu deficiențe locomotorii vor avea semne de acces bine vizibile .
- Amenajarea locurilor de parcare (tip paralel).
- Utilizarea pavajului tactil avertizare si de ghidare pentru persoane cu deficiente de vedere .

Recepționarea lucrărilor de execuție a proiectului dat se va îndeplini în următoarele faze determinate:
1)Recepționarea lucrărilor de terasament;
2)Recepționarea lucrărilor de montare a bordurilor;
3)Recepționare lucrărilor de pavare și asfaltare;
4)Recepționarea lucrărilor de amenajarea spațiilor verzi.

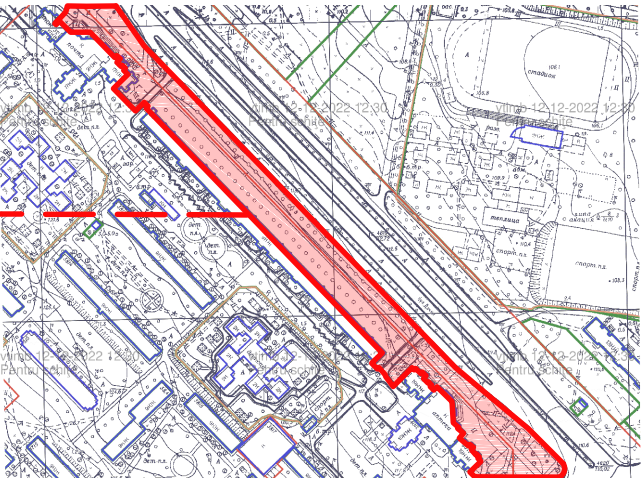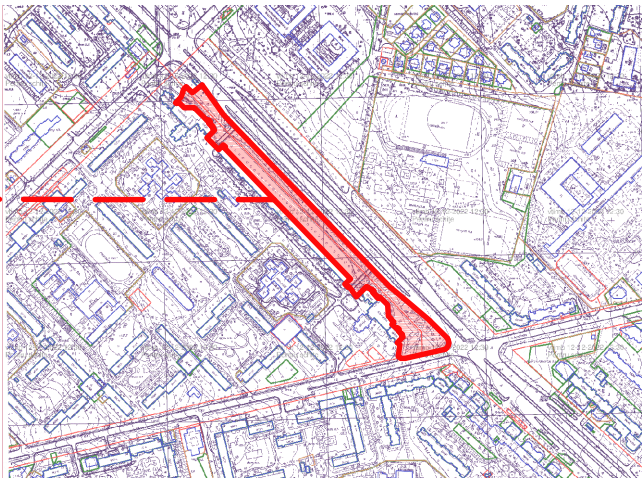


Lista desenelor din proiectul de execuție		
Planșa	Denumire	Note
1	Date generale (memoriu explicativ)	
2	Fotofixare; Punct de fotofixare;	
3(PG.1)	Plan general(demontări) sc. 1:500	
4(PG.2)	Plan general(motare) sc. 1:500	
5	Plan detaliu IV sc. 1:50; Plan detaliu V sc. 1:50	
6	Plan detaliu I sc. 1:50; Plan detaliu II sc. 1:50; Plan detaliu III sc. 1:50	
7	Plan detaliu mobilier urban sc. 1:50	
8(PG.3)	Plan de organizare a lucrărilor de construcție sc. 1:500	
9(PG.4)	Plan semne rutiere pe parcursul executării lucrarilor de constructie sc. 1:500	
Lista documentației de referință		
Marca	Denumire/Referință	Note
NCM B.01.01:2005	Sistematizarea teritoriului și a localităților. Termeni și definiții.	
NCM B.01.05:2019	Urbanism. Sistematizarea și amenajarea localităților urbane și rurale.	
NCM C.01.12:2018	Clădiri și construcții publice	
NCM B.01.02:2016	Sistematizarea teritoriului și localităților	
CP C.01.09:2017	Construire plane deschidere pentru cultura fizică și sport	
NCM A.08.02:2014	Securitatea și sănătatea muncii în construcții	
-Legea privind calitatea în construcții nr. 721-XII din 02.02.1996; -Legea privind principiile urbanismului și amenajării teritoriului nr. 835-XII din 17 mai 1996.		


Caracteristicile climaterice ale zonei de construcție				
Nr.	Denumire	Unitatea de măsură	Indicatorii	Obiecții
1	Zona climaterică	IIIB		
2	Presiunea dinamică a vântului	PA(kg/ml)	300(30)	
3	Greutatea invelișului de zăpadă	N/m(kg/ml)	500(50)	
4	Temperatura de calcul în exterior	°C	-16	
5	Gradul de seismicitate a zonei construcției	Grade	7	
Lista actelor de recepție a lucrărilor ce devin ascunse				
Nr.	Procese-verbale de recepție a lucrărilor ce devin ascunse			Note
1	Proces-verbal de confirmare a corespunderii terenului de fundare compactarea pământului			
2	Procesul-verbal de recepție a construcțiilor înainte de lucrările de pavare/asfaltare			

Beneficiar: Pretura sectorului Botanica							02/2023-PS			
							Amenajarea teritoriului (trotuar pietonal, locuri de parcare), pe terenurile, cu nr. cadastrale 01001120243, 01001110304, 01001110305, 01001120243, 01001130495. mun.Chișinau, sec. Botanica, bd. Dacia (tronsonul bd. Cuza-Vodă - str. Independentei)			
Faza	Nr. part	Plansa	Nr. doc	Semnat	Data					
Specialist Principa		Țîmbaliuc V.					Amenajarea teritoriului (trotuar pietonal, locuri de parcare)	Faza	Planșa	Planșe
								PS	1	11
							Dispoziții generale Schema de amplasare Plan situatie			


Fotofixare

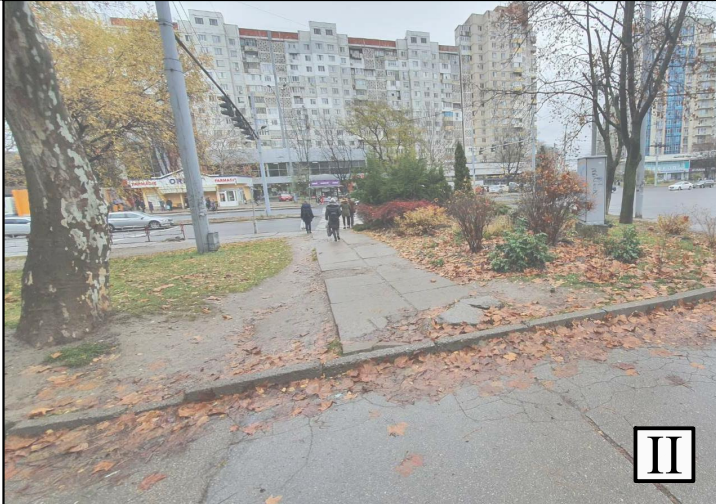

Punct de fotofixare

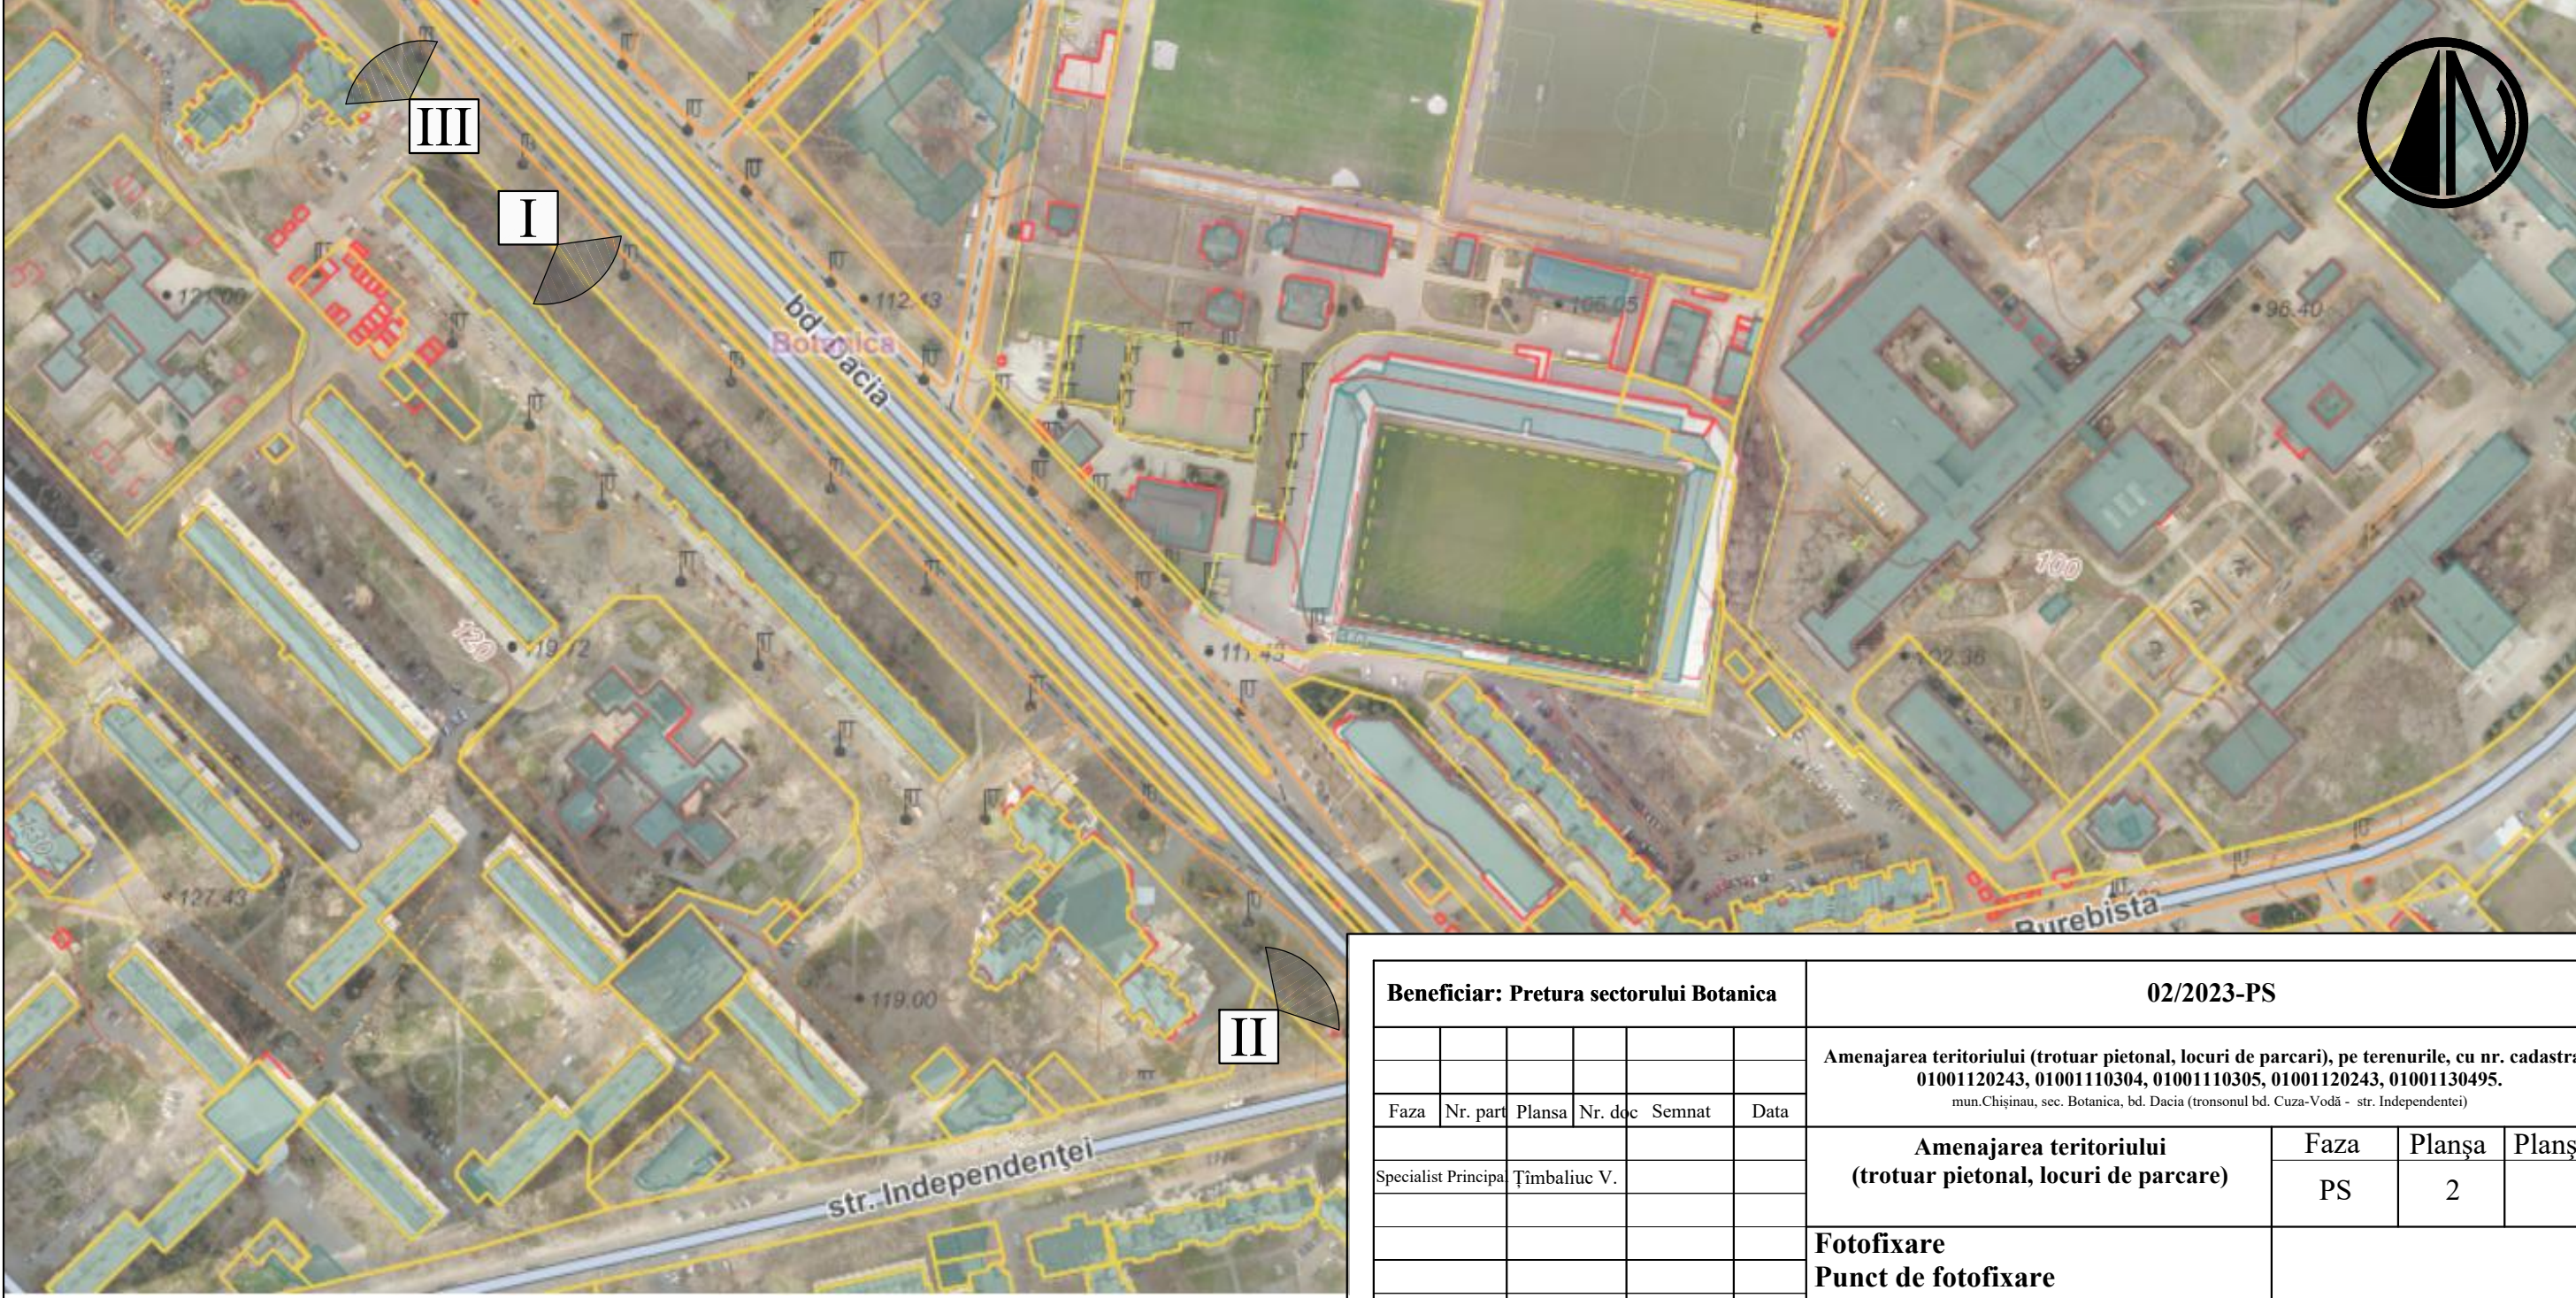

Beneficiar: Pretura sectorului Botanica						02/2023-PS			
						Amenajarea teritoriului (trotuar pietonal, locuri de parcare), pe terenurile, cu nr. cadastrale 01001120243, 01001110304, 01001110305, 01001120243, 01001130495. mun.Chișinău, sec. Botanica, bd. Dacia (tronsoanel bd. Cuza-Vodă - str. Independenței)			
Faza	Nr. part	Plansa	Nr. doc	Semnat	Data				
Specialist Principala		Țimbaliuc V.				Amenajarea teritoriului (trotuar pietonal, locuri de parcare)	Faza	Plansa	Planșe
							PS	2	
						Fotofixare			
						Punct de fotofixare			

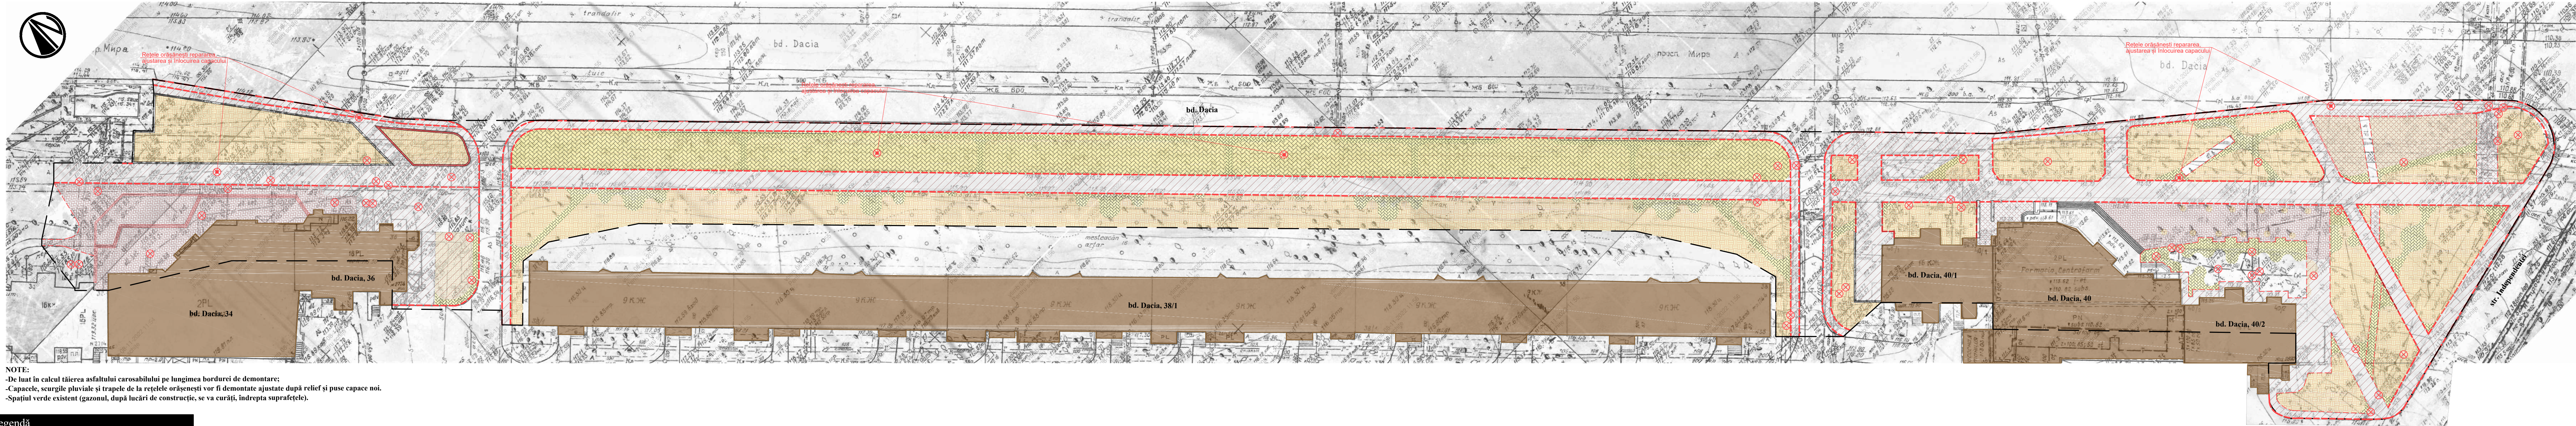


NOTE:
-De luat în calcul tăierea asfaltului carosabilului pe lungimea bordurei de demontare;
-Capacele, scurgile pluviale și trapele de la rețelele orășenești vor fi demontate ajustate după relief și puse capace noi.
-Spațiul verde existent (gazonul, după lucrări de construcție, se va curăți, îndrepta suprafețele).


Legendă	
	Limitele teritoriului
	Trotuar(asfalt uzat)
	Plite din beton uzate
	Pavaj uzat
	Sol uzat(spatiu verde)
	Sol uzat(zona pavare)
	Bordură mare
	Bordură mica
	Capace a rețelor
	Arbori existenți
	Cladiri existente

Borderou demontări					
Nr.	Semn	Destinație	Cantitate	Unit. masura	Volum (m3)
1		Asfalt uzat	5900	m2	
2		Plite din beton uzate	250	m2	
3		Pavaj uzat	1205	m2	
4		Bordură mare	3348	m.l.	
5		Bordură mica	470	m.l.	
6		Sol uzat (spatiu verde-15cm)	8772	m2	1315
7		Sol uzat (spatiu pavat-27cm)	1500	m2	405
8		Capace a rețelor	62	buc.	


Beneficiar: Pretura sectorului Botanica						25-01-2023-PS			
						Amenajarea teritoriului (trotuar pietonal, locuri de parcare), pe terenurile, cu nr. cadastrale 01001120243, 01001110304, 01001110305, 01001120243, 01001130495. mun.Chisinau, sec. Botanica, bd. Dacia (tronsonul bd. Cuză-Vodă - str. Independenței)			
Faza	Nr. part.	Plansa	Nr. dec.	Semnat	Data	Amenajarea teritoriului (trotuar pietonal, locuri de parcare)		Faza	Plansa
						PS		3(PG.1)	Planșe
Plan general(demontare) sc. 1:500									

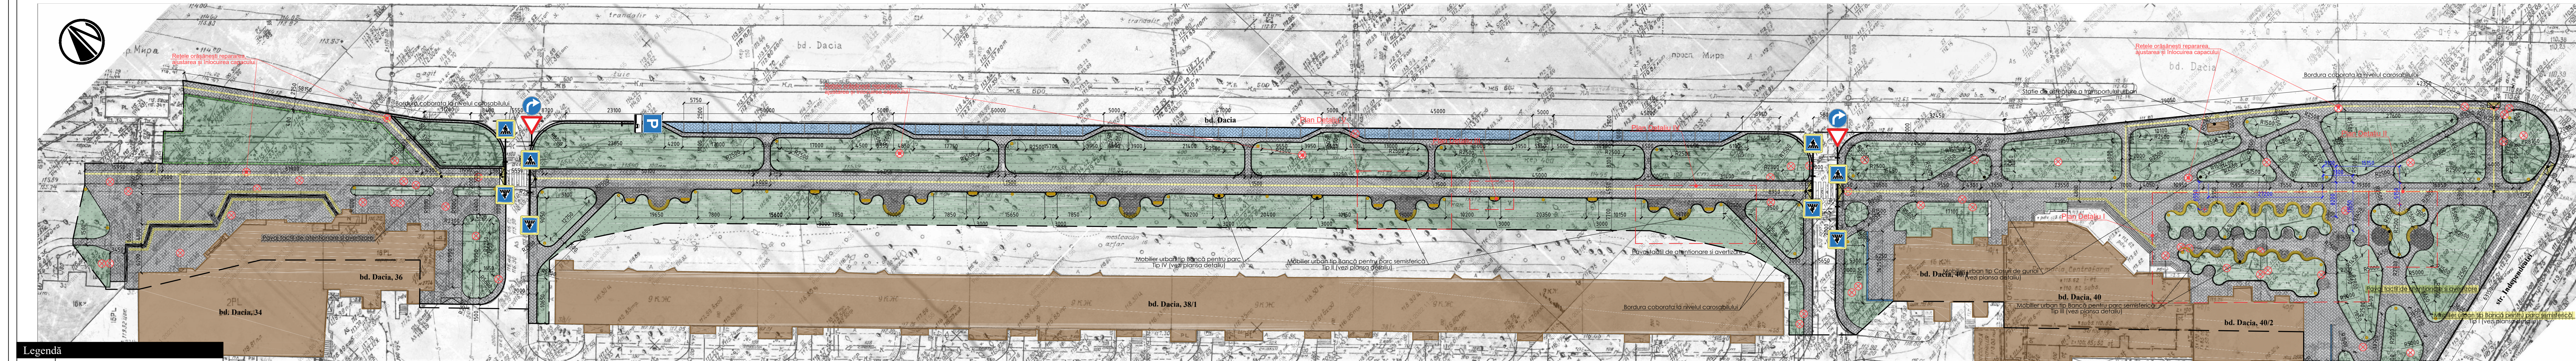[illegible]

Plan detaliu mobilier urban sc. 1:50

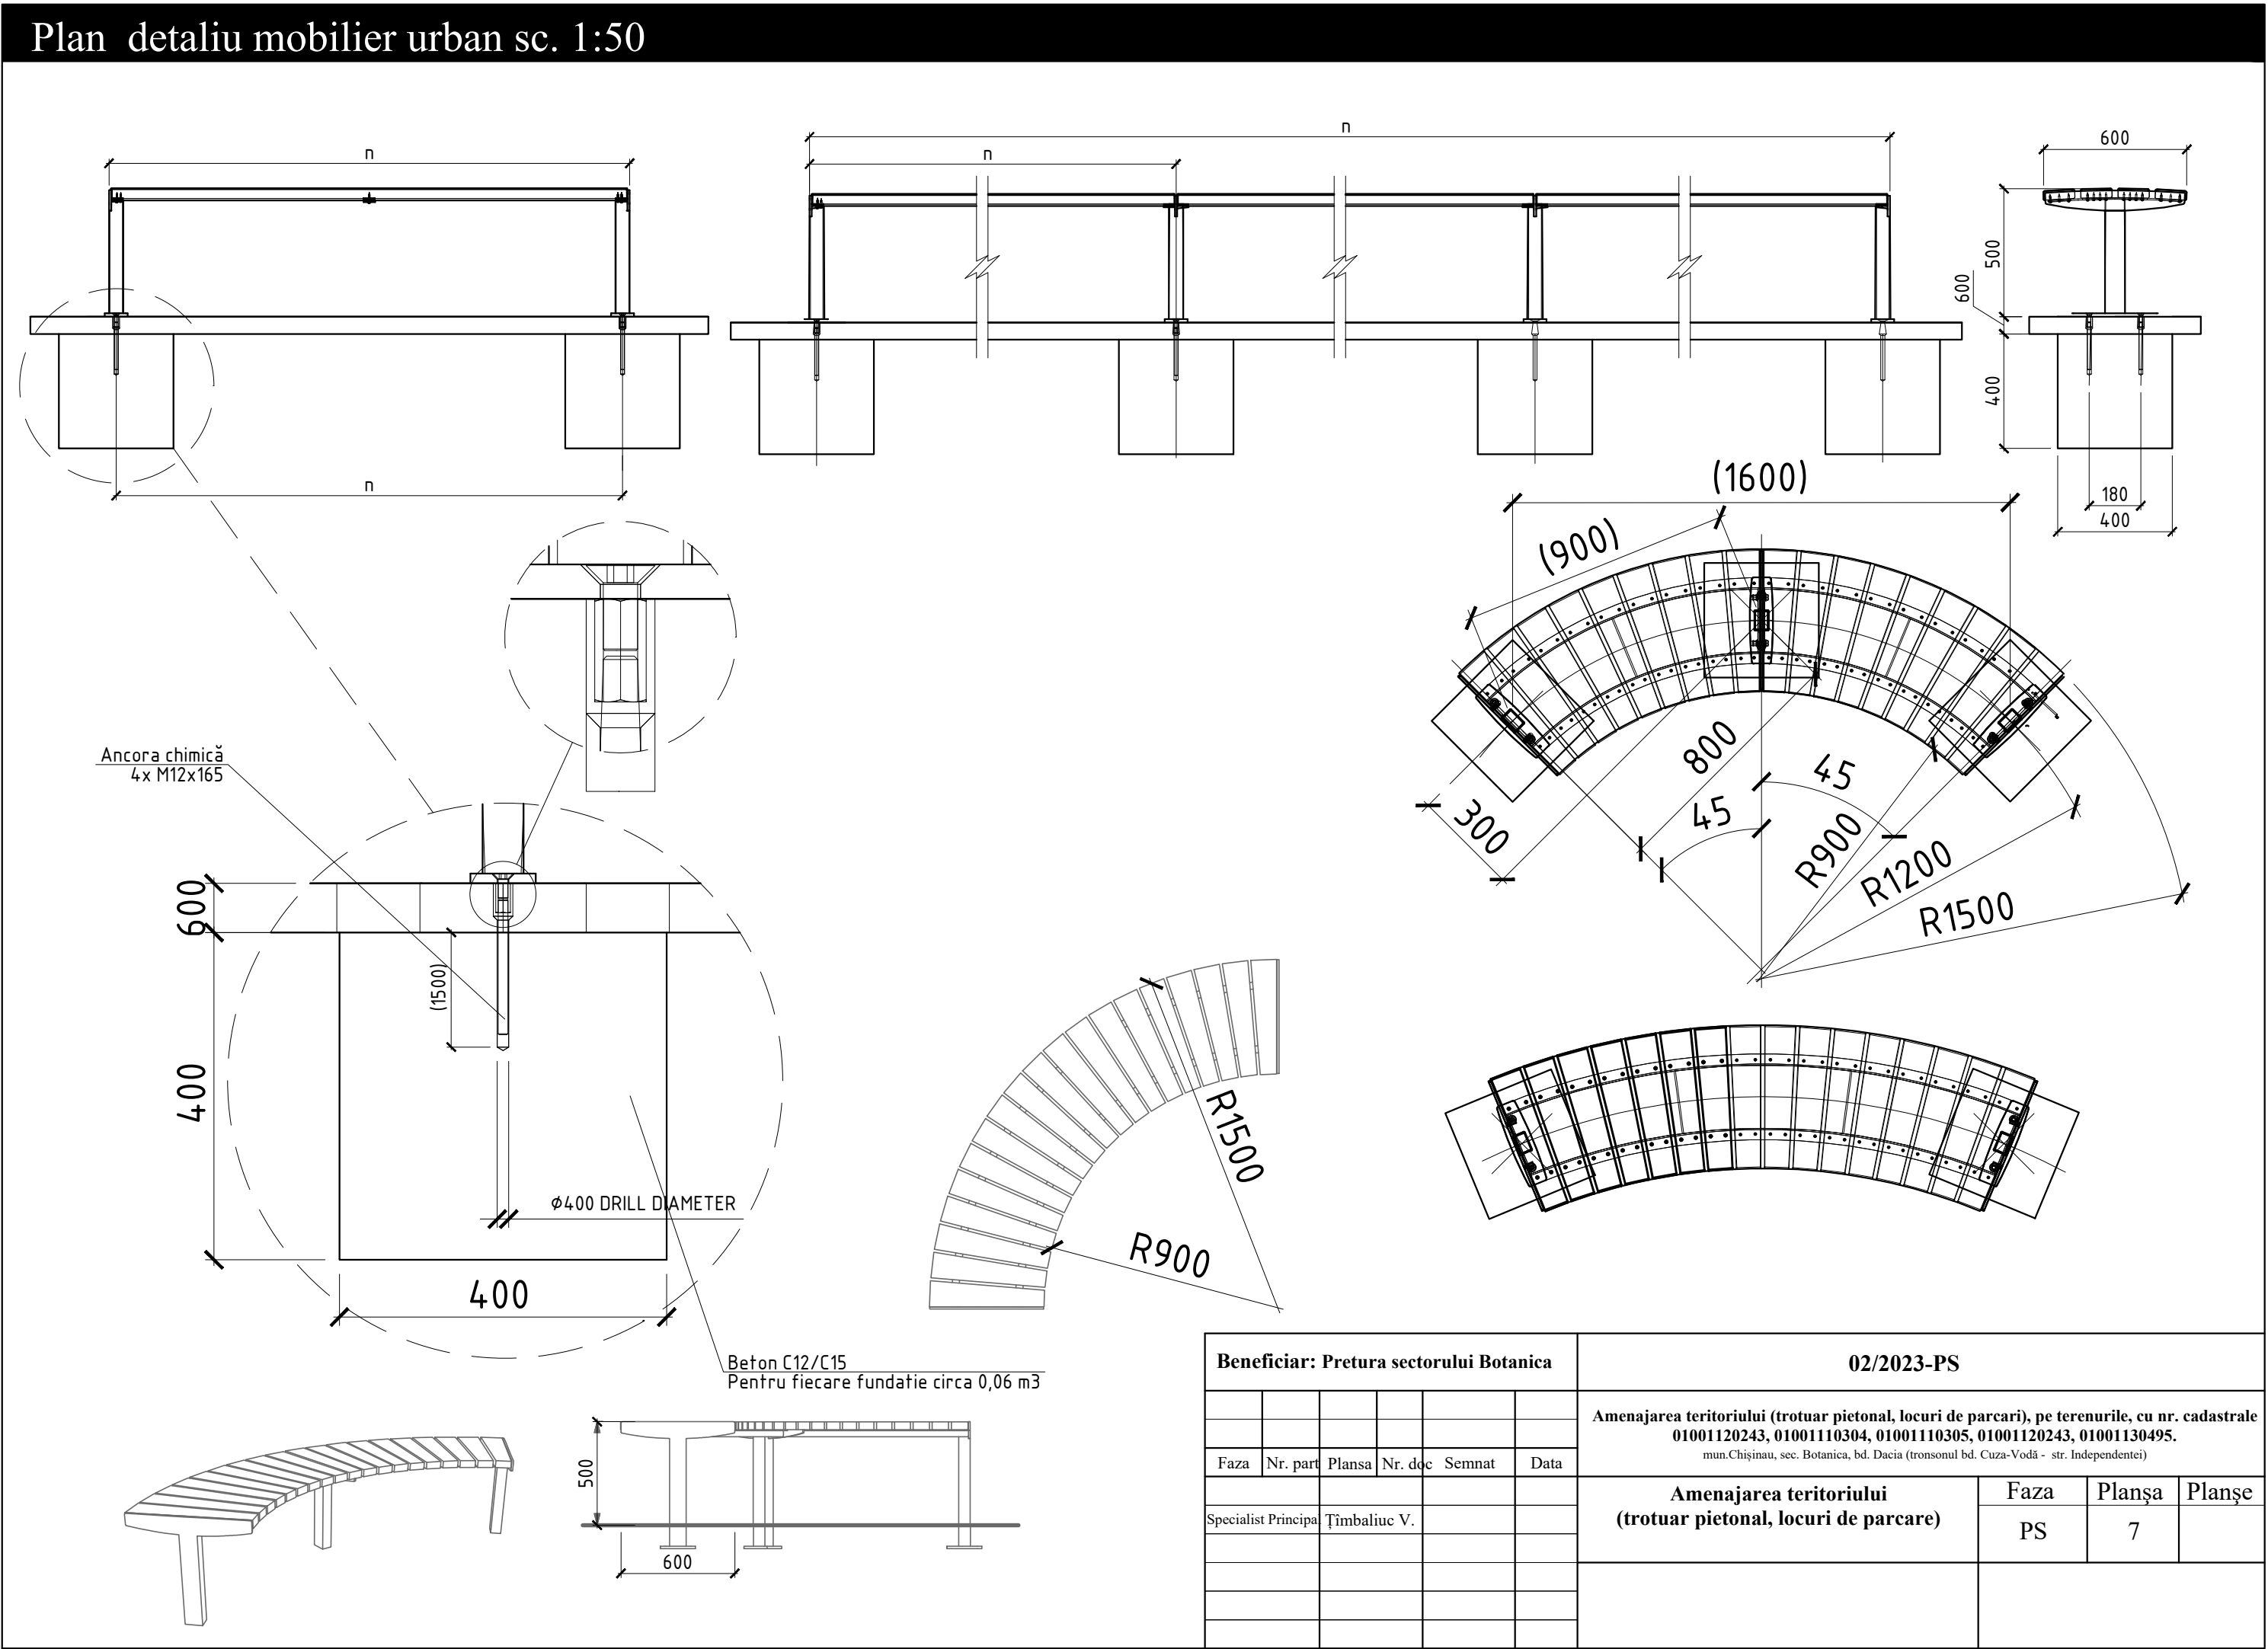

Beneficiar: Pretura sectorului Botanica						02/2023-PS				
						Amenajarea teritoriului (trotuar pietonal, locuri de parcare), pe terenurile, cu nr. cadastrale 01001120243, 01001110304, 01001110305, 01001120243, 01001130495. mun.Chişinau, sec. Botanica, bd. Dacia (tronsnul bd. Cuza-Vodă - str. Independentei)				
Faza	Nr. part	Plansa	Nr. doc	Semnat	Data					
						Amenajarea teritoriului (trotuar pietonal, locuri de parcare)		Faza	Planşa	Planşe
Specialist Principala		Țîmbaliuc V.						PS	7	

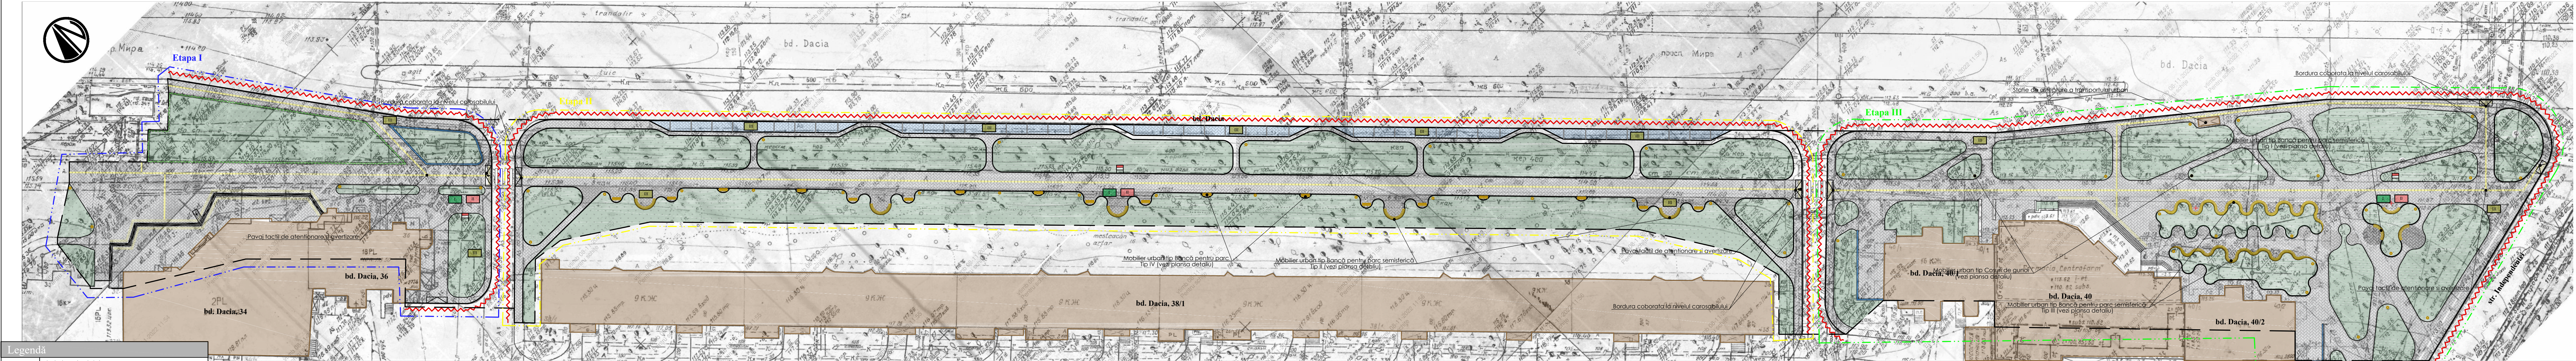


Legendă	
	Limitele teritoriului
	Pavaj parcare (sur)
	Pavaj trotuar (sur)
	Pavaj trotuar (negru)
	Pavaj tactil (atenționare)
	Pavaj tactil (ghidare)
	Nivelarea cernoziom 15cm
	Semănare cu iarba
	Cosuri gunoi
	Banci pentru parc
	Bordură mare
	Bordură mica
	Arbori existenți
	Perete sprijin H=0.5m, 80 m.l
	Gard decorativ (restabilire)
	Capace rețelilor ingineresti
	Cladiri existente

Semne convenționale:

- Panou informativ
- Panou antiincendiar
- Banda de marcat/atenționare
- Etapa I de intervenție
- Etapa II de intervenție
- Etapa III de intervenție
- Încăpere pentru diriginte de șantier
- Încăpere pentru lucrători
- Suprafață pentru depozitarea materialelor de construcție


Bandă de siguranță pe parcursul lucrărilor de construcție - 900 m.l.

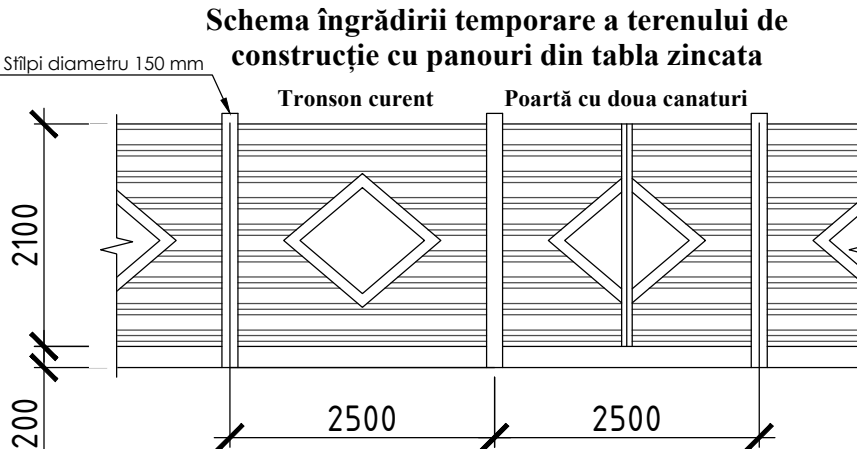



NOTE:

1. Teritoriul șantierului de construcție va fi îngrădit pe perioada executării lucrărilor cu gard provizoriu executat din construcții ușor demontabile. Înălțimea gardului minim 2,00 m.
2. La îndeplinirea lucrărilor de construcție este strict necesar respectarea regulilor tehnicii securității în conformitate cu capitolul STAS III-4-30 "Tehnica securității în construcții" și "Regulile de instalare și exploatare macaralelor".
3. Îndeplinirea lucrărilor de construcție vor avea loc numai după strămutarea rețelilor ingineresti existente care traversează sectorul destinat construcției. Toate lucrările de strămutare a rețelilor se vor executa în baza proiectelor elaborate de persoane autorizate ținându-se cont de condițiile tehnice eliberate de instanțele emitente.
4. Efectuarea lucrărilor de construcție și montarea cu macaraua se execută în prezența persoanei de răspundere pentru deplasarea sarcinilor cu macaraua și cu respectarea obligatorie a distanței în locurile de posibilă cadere a sarcinii până la marginea zonei periculoase. Zona de pericol este necesară de a o evidenția prin semne de avertizare și semne de interdicție.
5. La intrarea pe teritoriul șantierului de construcție de prevăzut instalarea panoului antiincendiar, dotat cu toate sculele și dispozitivele strict necesare: extintor-nu mai puțin de 2 unități, cangă, 2 căldări, hîrlet, firmăcop, rangă cu nisip (volum nisip nu mai puțin de 0,2 m.c.)
6. Instalarea indicatorului despre amplasarea hidranului de incendiu.
7. Intrare-ieșire pe șantier de organizat din str. Sarmisegetuza.
8. La ieșirea de pe teritoriul șantierului de instalat indicatoarele de circulație rutieră 2.1 (Cedează trecerea) și 4.12 (Direcție obligatorie de deplasare).
9. Înainte de începutul lucrărilor de construcție se vor îndeplini următoarele:
 - îngrădirea terenului de construcție cu gard provizoriu;
 - racordarea la rețeaua electrică conform proiectului de electrificare a șantierului;
 - racordarea provizorie la rețeaua de alimentare cu apă și canalizare.
10. Încăpere de serviciu pentru diriginte de șantier și încăpere de serviciu pentru muncitori va fi amplasată într-o altă zonă din apropiere prevăzută prealabil de către beneficiar.

Beneficiar: Pretura sectorului Botanica						25-01-2023-PS				
						Amenajarea teritoriului (trotuar pietonal, locuri de parcare), pe terenurile, cu nr. cadastrale 01001120243, 01001110304, 01001110305, 01001120243, 01001130495. mun.Chisinau, sec. Botanica, bd. Dacia (tronsoanel bd. Cuza-Vodii - str. Independenței)				
Faza	Nr. parț	Planșa	Nr. doc	Semnat	Data	Amenajarea teritoriului (trotuar pietonal, locuri de parcare)		Faza	Planșa	Planșe
Specialist Principal	Țîmbaliuc V.							PS	8(PG.3)	
						Plan de organizare a lucrărilor de construcție sc. 1:500				

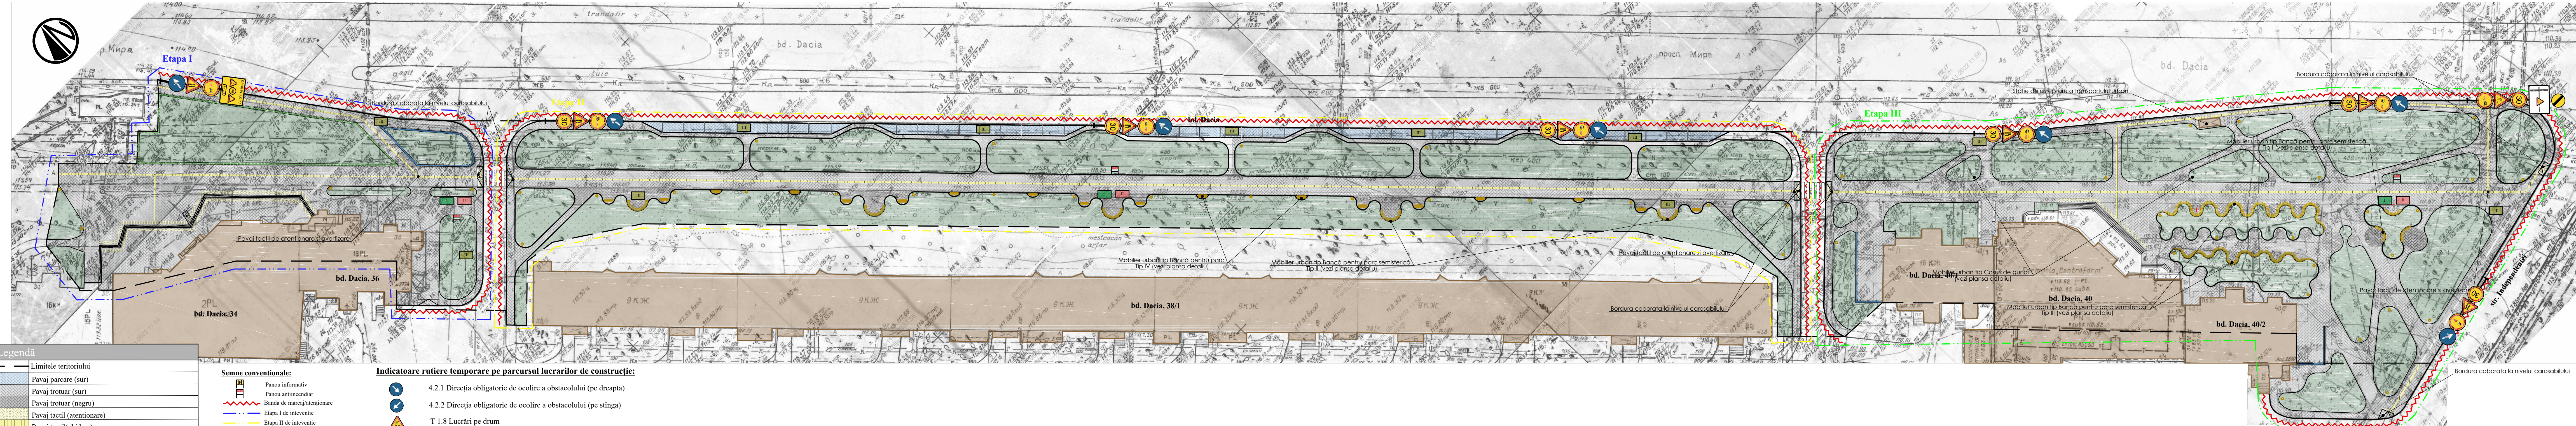

Legendă									
----- Limitele teritoriului									
Pavaj parcare (sur)									
Pavaj trotuar (sur)									
Pavaj trotuar (negru)									
Pavaj tactil (atenționare)									
Pavaj tactil (ghidare)									
Nivelarea cernoziom 15cm									
Semanare cu iarba									
Cosuri gunoi									
Banci pentru parc									
Bordură mare									
Bordură mica									
Arbori existenți									
Perete sprijin H=0.5m, 80 m.l									
Gard decorativ (restabilire)									
Capace rețelelor ingineresti									
Cladiri existente									

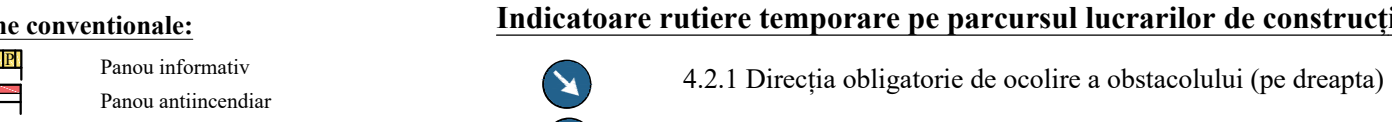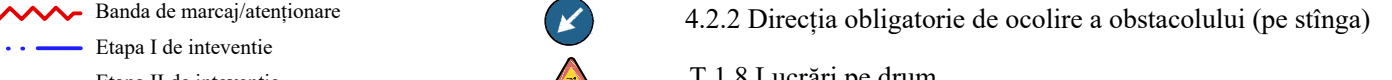Semne convenționale:									
									
									
Bandă de siguranță pe parcursul lucrărilor de construcție - 900 m.l.									

Indicatoare rutiere temporare pe parcursul lucrărilor de construcție:									
									
									
Bandă de siguranță pe parcursul lucrărilor de construcție - 900 m.l.									

Beneficiar: Pretura sectorului Botanica									
25-01-2023-PS									
Amenajarea teritoriului (trotuar pietonal, locuri de parcare), pe terenurile, cu nr. cad. 01001120243, 01001110304, 01001110305, 01001120243, 01001130495, mun. Chișinău, sec. Botanica, bd. Dacia (tronsonul bd. Cuză-Vodă - str. Independenței)									
Amenajarea teritoriului (trotuar pietonal, locuri de parcare)									
Plan semne rutiere pe parcursul executării lucrărilor de construcție sc. 1:500									

Faza	Nr. part	Planșa	Nr. des	Semnat	Data
Specialist Principal	Timbaluc V.				

Faza	Planșa	Pl
PS	9(PG.4)	Pl