


**Plan traseu.**  
**PC 0+00 ÷ 5+00. Sc1:500.**

N	Verșina		Ugol		Elemente circulare și perioadă de curbură								Granițe elementelor				Distințiere între v. v.	Lungime de dreaptă	Rumb	Coordonate, m	
	Pk	km	Levo	Pravo	R	L1	T1	T2	K poln	K soxp	B	D	NPK	NKK	KKK	KTK				Severina	Estina
HT	0+0.0	0	0°0'0.0"														152.51	152.51	K0327'58.3"	144810.54	194101.58
BV1	1+52.5	0	0°10'29.4"		0.00	0.00	0.00	0.00	0.00	0.00	0.00	0.00	1+52.5	1+52.5	1+52.5		253.16	253.16	K0328'08.8"	144675.85	194030.05
BV2	4+5.7	0	0°50'42.9"		0.00	0.00	0.00	0.00	0.00	0.00	0.00	0.00	4+5.7	4+5.7	4+5.7		374.18	374.18	K0327'18.1"	144452.62	193910.63
BV3	7+79.9	0	1°13'43.9"		0.00	0.00	0.00	0.00	0.00	0.00	0.00	0.00	7+79.9	7+79.9	7+79.9		212.21	212.21	K0328'31.8"	144120.12	193739.00
BV4	9+92.1	0	4°49'7.9"		0.00	0.00	0.00	0.00	0.00	0.00	0.00	0.00	9+92.1	9+92.1	9+92.1		73.09	73.09	K0333'20.9"	143993.68	193637.64
BV5	10+65.1	1	3°17'7.8"		0.00	0.00	0.00	0.00	0.00	0.00	0.00	0.00	10+65.1	10+65.1	10+65.1		228.86	228.86	K0330'13.8"	143673.70	193482.31
KT	12+95.0	1	0°0'0.0"																		

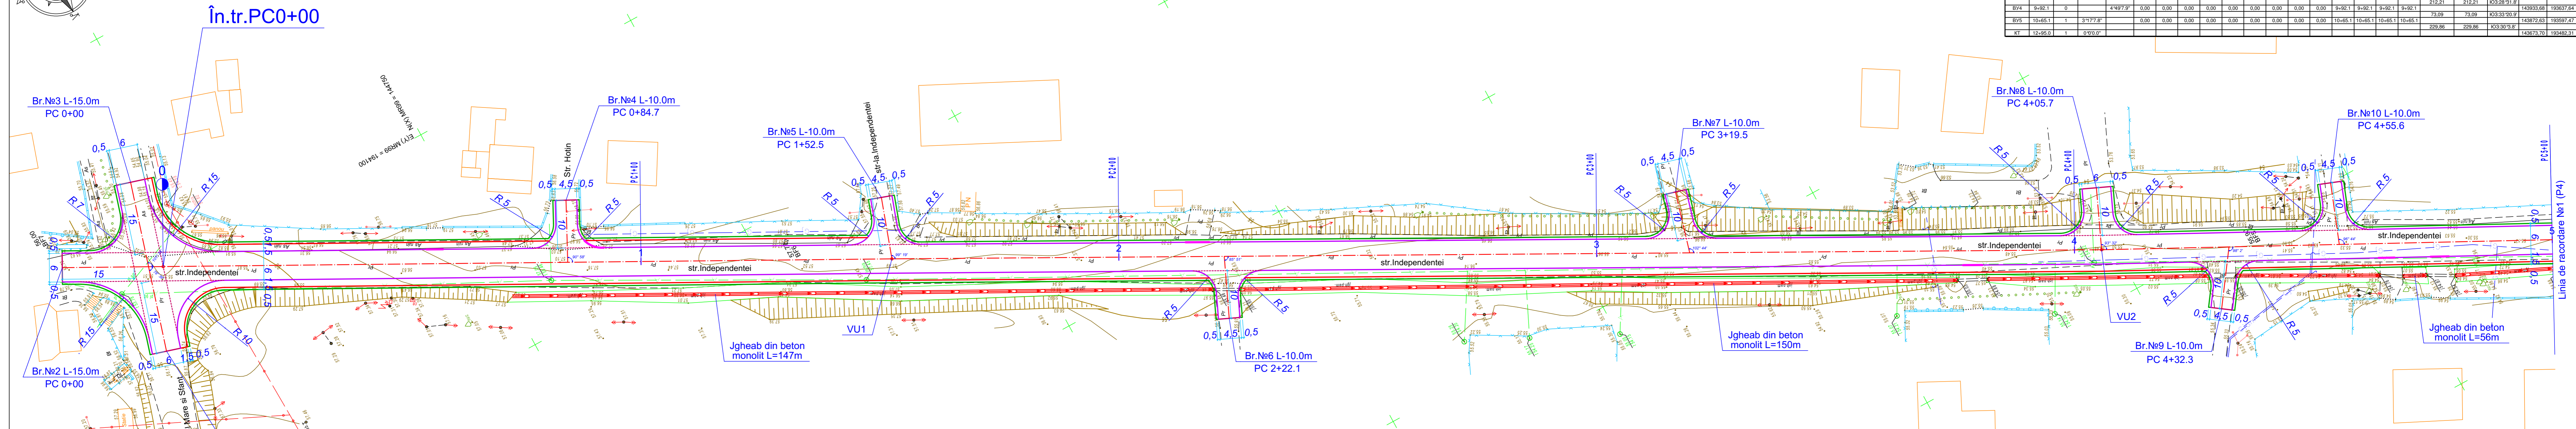

**Semne convenționale:**

- Marginea părții carosabile
- - - - - Marginea părții carosabile la intersecții
- · - · - Axa drumului
- Bordură BP 100.30.15
- Bordură BP 100.30.15 (îngropată)
- Bordură BP 100.20.8
- Muchia terasamentului

					10/23 - DA
Mod	Nr.	Plans	Nr.d	Semnat.	Data
Proiectarea reparației a străzii Independenței, de la str. Ștefan cel Mare cu L=1,3km din s. Filipeni, r-nul Leova.					
				Stadia	Planșa
				PE	3
ISP	Unțila N.		Drumuri pentru automobile.		
Elaborat	Unțila A.				
Plan traseu. PC 0+00 ÷ 5+00. Sc1:500.				"Gazmolproiect" S.R.L. mun. Chișinău	