Plan de amenajare cu amplasarea mobilierului urban sc. 1:250 (partea I)

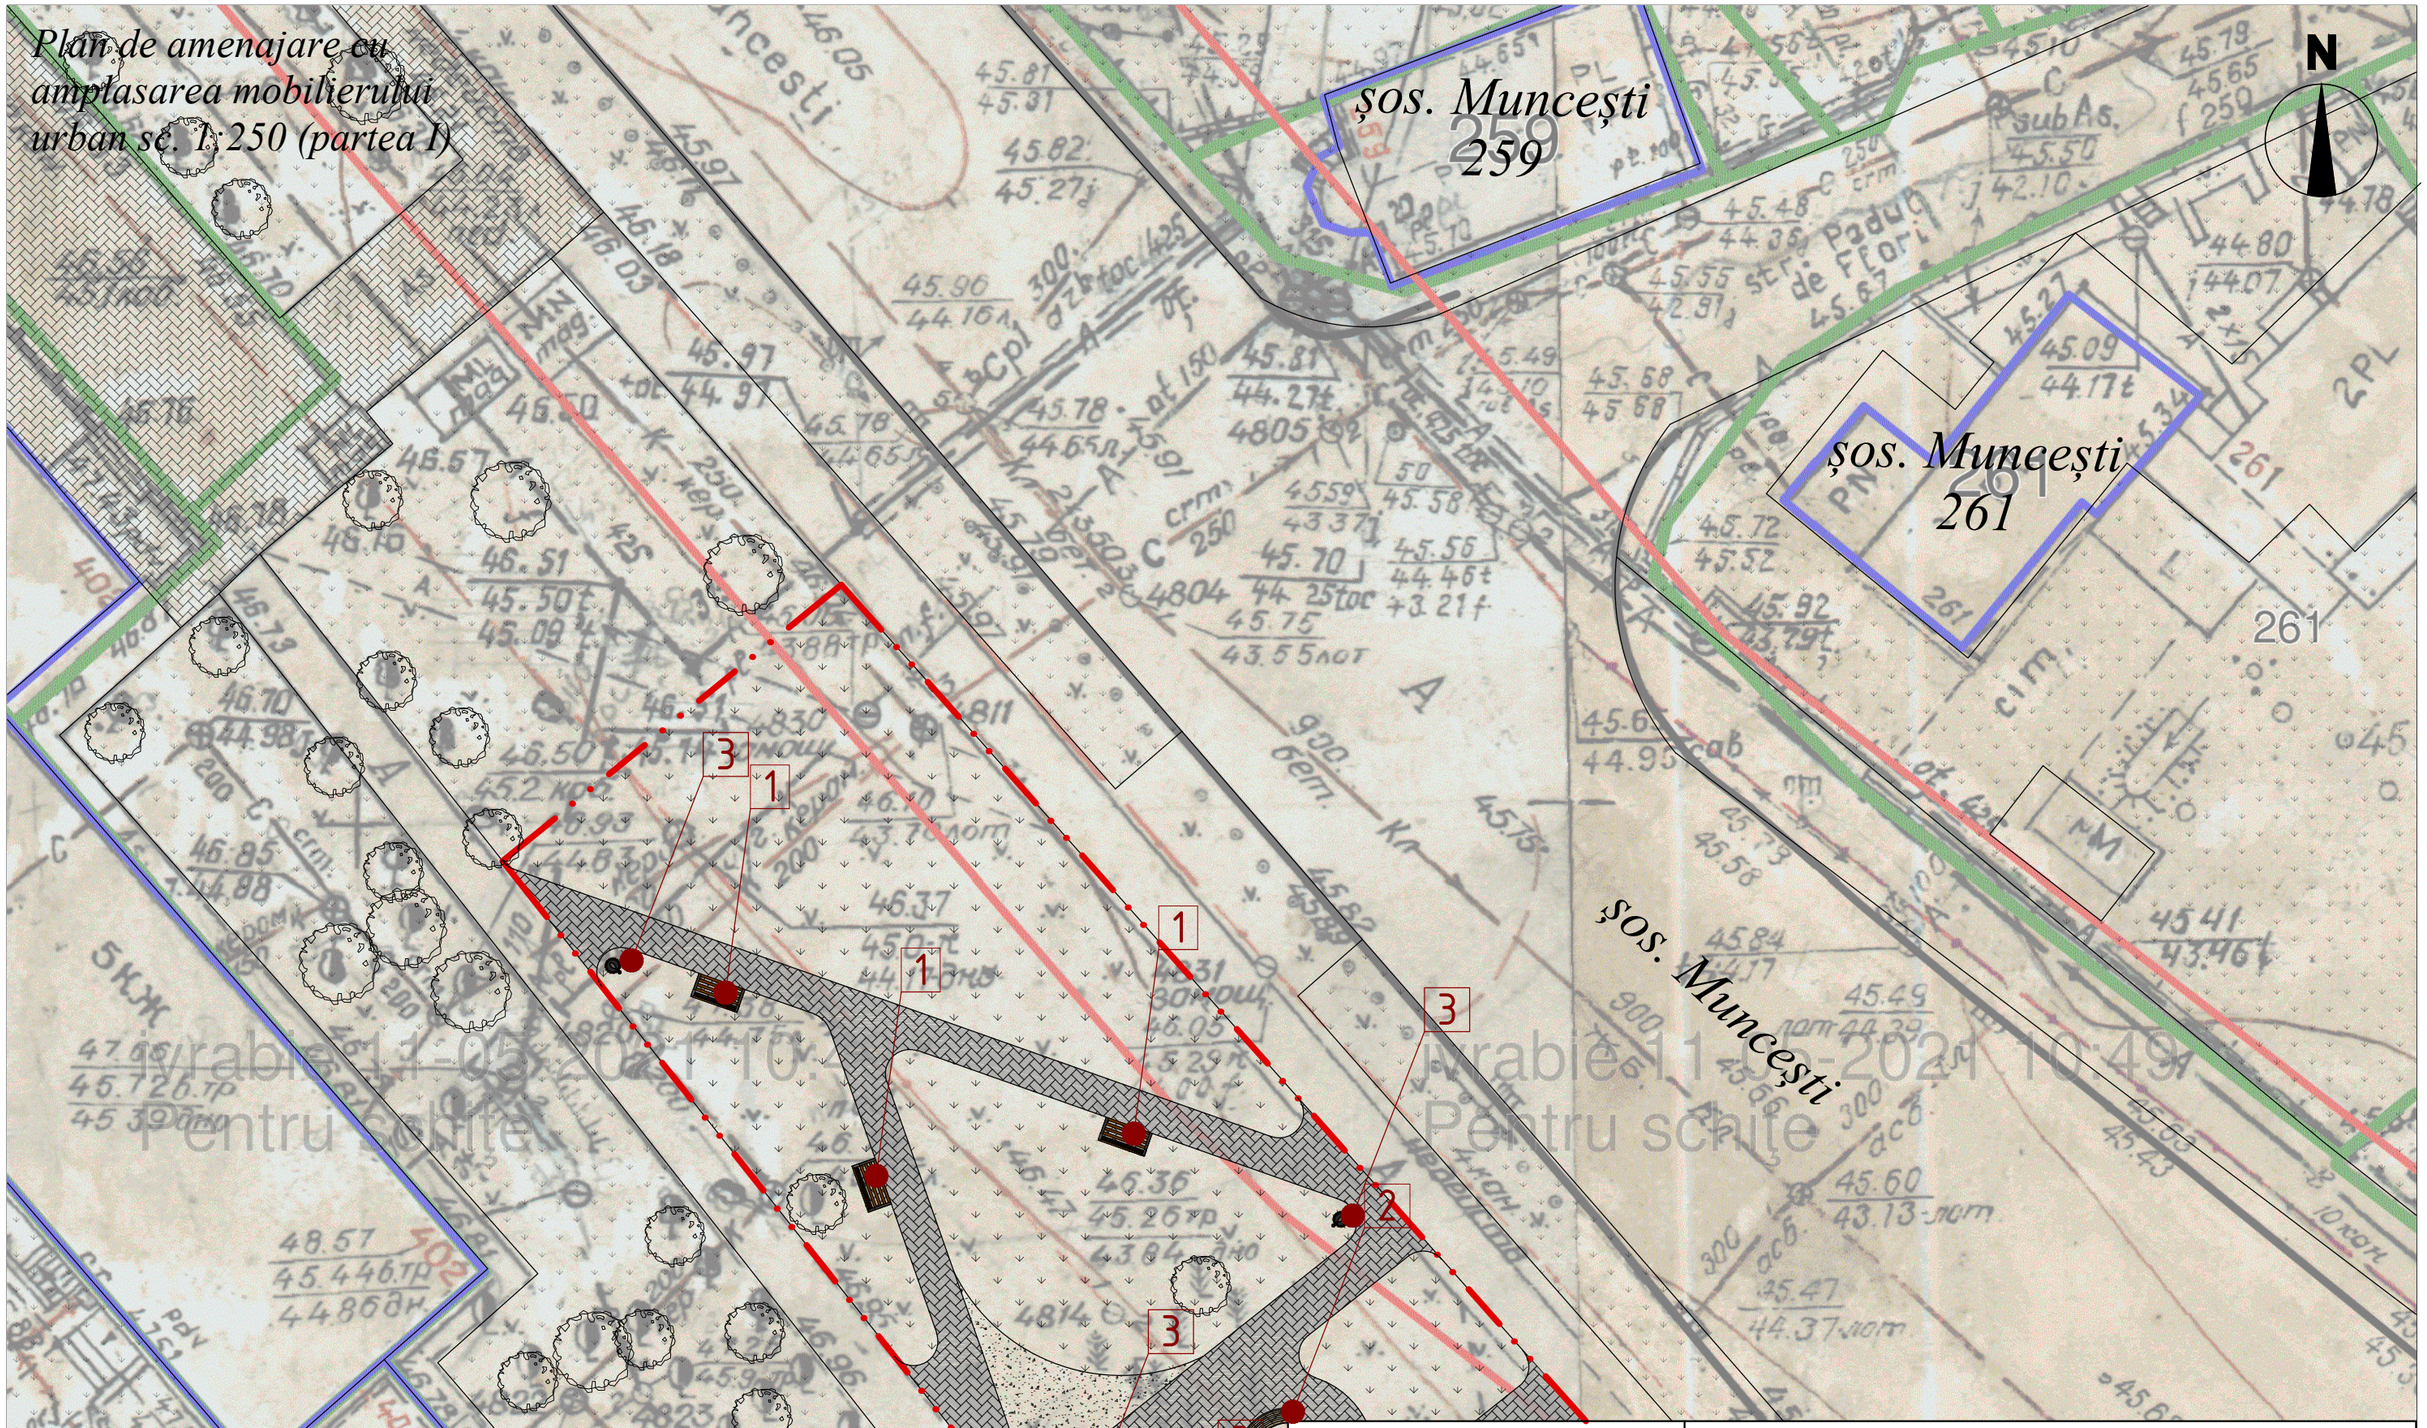

Notație Convențională

Limitele teritoriului destinat proiectarii

Beneficiar: Pretura sectorului Botanica						*25-06-2021-P*		
						Privind posibilitatea amenajarii unui scuar pe teren cu nr. cadastral 01001020298 în adiacența blocului locativ situat pe adresa mun.Chișinau, sec. Botanica, șos. Muncesti, 404.		
Faza	*Nr. part*	*Plansa*	*Nr. doc*	*Semnat*	*Data*	*Scuar*	*Faza*	*Planșa*	*Planșe*
							PS	6	
						Plan de amenajare cu amplasarea mobilierului urban sc. 1:250 (partea I)			