

REPUBLICA MOLDOVA
Ricod Consulting SRL

Proiect de executie

**Alimentarea cu apă a satului Logofteni și a
satului Moldoveanca, com.Logofteni, rnul
Fălești**

**Alimentarea cu apa a satului Moldoveanca com.Logofteni,
rnul Falesti. EtapaI**

Chisinau 2025

E

gofteni, r-nul Fălești.

alizată în anul 2023.

luncări de teren.

e 2,2 - 2,75 m.

egorie)

cu adâncimea de 100 mm și petriș 150 mm . Adâncimea minimă
să fie cu 0,50 m mai mare decât adâncimea de calcul a solului la

ite pământuri de umplutura este necesar ca acest strat să fie
za și înlocuit cu roci omogene așa ca argilele nisipoase bine

n beton armat conform ГОСТ 8020-80 (ser.3.900.3,ediția 7) cât și

rm tasabilității compactarea solurilor de amplasament sub cămine
ații solului uscat

mortar de ciment și nisip cu componența 1:2 cu adaos de

-1,65 tp/m³.

etanșare din beton cu lățimea de 0,50 m și unghiul de înclinare

în două etape: - preventivă și recepția finală cu întocmirea actului

ativă (la rezistentă) elaborată până la astuparea tranșelor pentru

recepția finală(la etanșietate) elaborată după astuparea tranșelor

are de umeditate optimă, compactând fiecare strat de sol până la

obligatoriu un strat de protecție din argilă nisipoasă locală moale
piatră, prundiș și pietriș).

ului și protecției de la deteriorări în timpul lucrărilor de construcție
ozată în tranșeu cu 0,2-0,3 m, mai jos de nivelul suprafeței

telor și dezinfectare.

03.08.2020 «Instalații și rețele de alimentare cu apă și canalizare.

ă potabilă, cu un debit sub 200 m3/zi, pe ntru localități de până la 3
derilor".

ctuizeze co nform СНиП 3.02.01-87, СНиП 3.05.04-85, cu

teaua de apeduct.

serviciilor de exploatare a comunicațiilor subterane.

u toate tipurile de comunicații subterane se permite cu prezența
acestor comunicații sau Direcția corespunzătoare sau secția
municațiile subterane, sunt obligate până la începutul lucrărilor de
axelor și hotarelor acestor comunicații.


tă 5m.

obligat să semneze un contract de supraveghere cu proiectantul.

dupa constructia rețelei de canalizare.

ermite conectarea la rețeaua de apă doar prin

Schema rețelei de alimentare cu apă a sat. Moldoveanca, r-nul Fălești

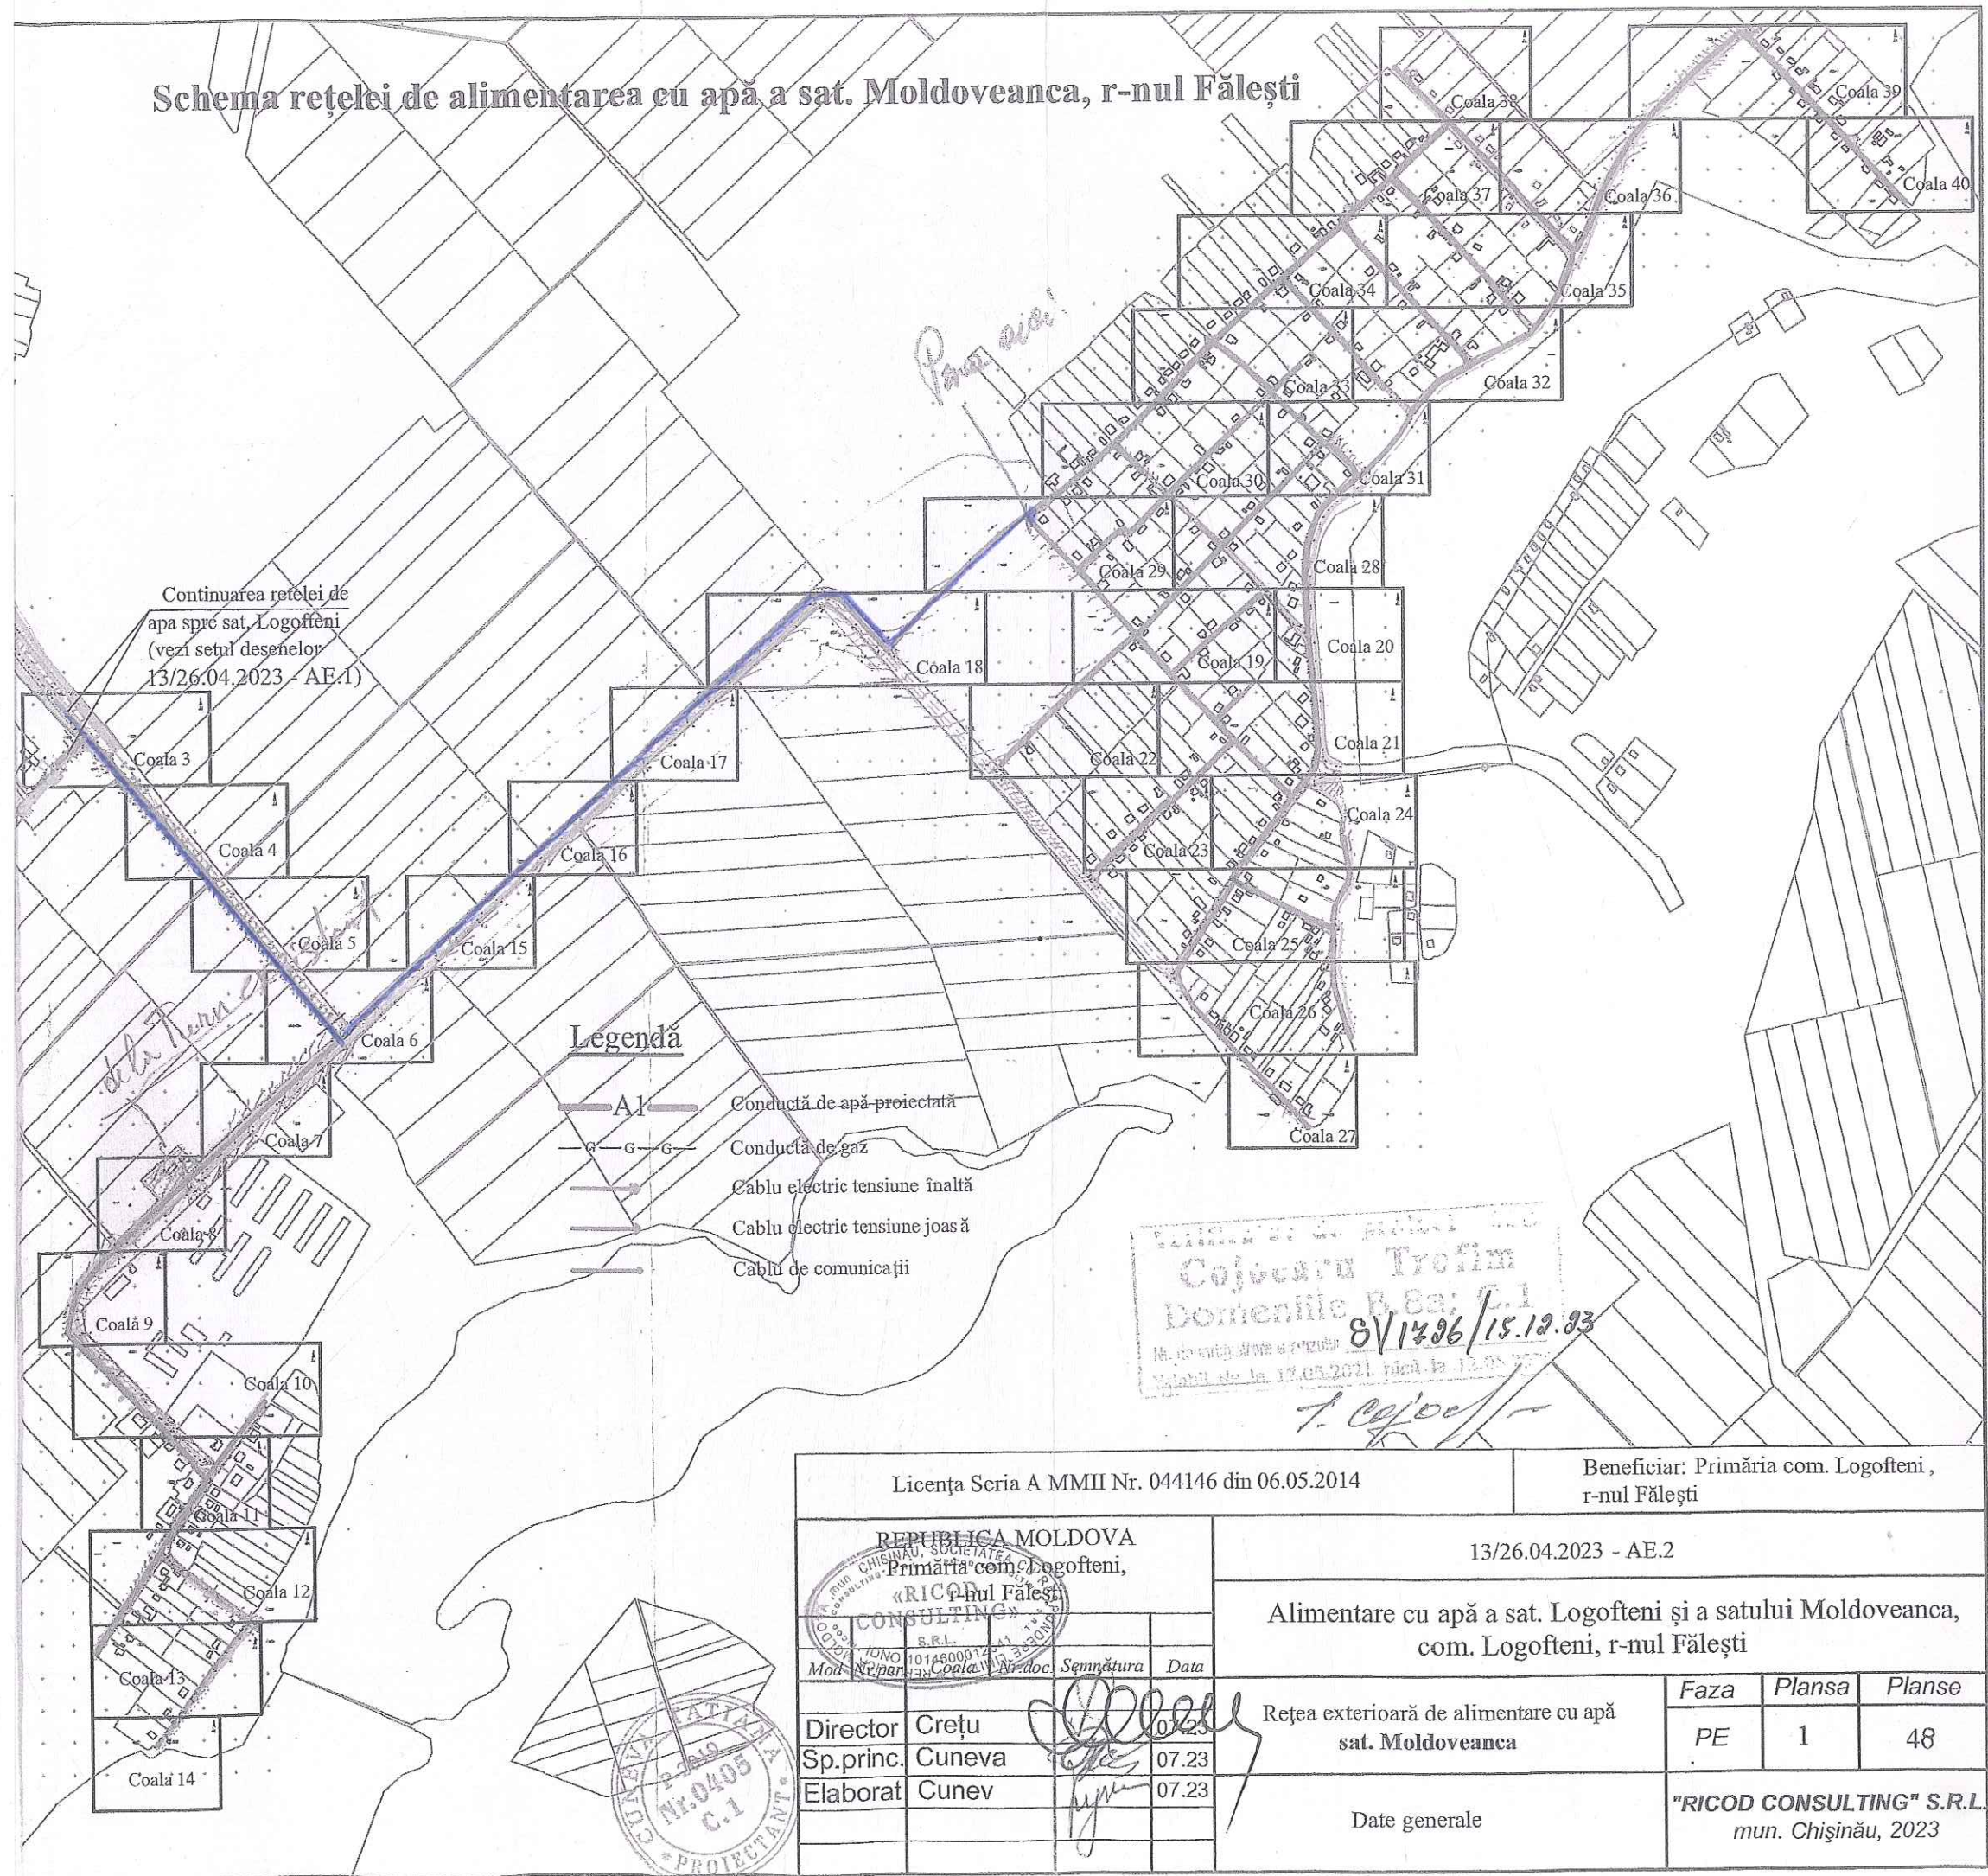

Poziția	Denumirea și caracteristica tehnică a utilajului și materialelor. Uzina producătoare (pentru utilajul de import țara, firma)	Tipul, marca utilajului. Notăția documentului și numărul	Unitatea de măsură	Cantitatea
1	2	3	4	5
1	Vană din fontă D=100		buc	2
2	Vană din fontă D=80		buc	3
3	Vană din fontă D=50		buc	1
4	Flanșă din oțel zincat D=125		buc	1
5	Flanșă din oțel zincat D=110		buc	1
6	Flanșă din oțel zincat D=90		buc	3
7	Capăt flanșă PE D=125		buc	1
8	Capăt flanșă PE D=110		buc	3
9	Capăt flanșă PE D=90		buc	3
10	Teu egal din fontă ,cu flanșe D=100		buc	1
11	Teu egal din fontă ,cu flanșe D=80		buc	1
12	Teu redus din fontă ,cu flanșe,D=100x50		buc	1
13	Reducție din fontă cu flanșe D=80		buc	1
14	Tub de protecție , PE D=160, L=0,2		buc	4
15	Tub de protecție , PE D=140, L=0,2		buc	2
16	Tub de protecție , PE D=125, L=0,2		buc	2
17	Mufă compresiune redusă PE, D=110x90		buc	1
18	Cot PE, 90°,D=110		buc	4
19	Conductă PE100, PN6,SDR 26 D=125		m	612,5
20	Conductă PE100, PN6,SDR 26 D=110		m	1459
21	Bandă de semnalizare		m	2071,5
22	Tub de protecție , PE fără presiune D=140		m	88,50
23	Tub de protecție , PE fără presiune D=125		m	48,50
24	Tub de protecție , din oțel D=325x7, L=21,5 m		buc	1
25	Tub de protecție , din oțel D=325x7, L=8,0 m		buc	1

REPUBLICA MOLDOVA

Primăria com.Logofteni, r-nul Fălești

13/26.04.2023-AE.2.SU

Mod	Neparc	Coala	Indoc	Semnătura	Data
Sp.princ.	Cuneva				02.25
Elaborat	Cunev				02.25

Alimentare cu apă a sat.Logofteni și sa.Moldoveanca, com.Logofteni, r-nul Fălești. Etapa I

Rețeaua de alimentare cu apă a s.Moldoveanca

Specificație utilajului

Faza	Plansa	Planse
PE	1	2
"RICOD CONSULTING" S.R.L. mun. Chișinău, 2025		

[illegible]

Rețea de apă. Plan.
Scara 1:500



Continuarea rețelei de
apa spre sat. Logofteni

Cam.1

(vezi setul desenelor
3/26.04.2023-AE.1)

X=276350.00
Y=138750.00

Cojocaru Trofim
Domeniile B.8a; C.1
Nr. de înregistrare a proiectului SV1426/15.12.23
Valabil de la 15.12.2021 până la 12.05.2024

T. Cojocaru




Continuarea rețelei de
apa și spre Turn de apă
spre sat. Logofteni

X=276300.00
Y=138700.00

X=276300.00
Y=138750.00

Îmbinare cu coala 4

REPUBLICA MOLDOVA Primăria com. Logofteni, r-nul Fălești						13/26.04.2023 - AE.2		
						Alimentare cu apă a sat. Logofteni și a satului Moldoveanca, com. Logofteni, r-nul Fălești		
Mod	Nr.par	Coala	Nr.doc	Semnătura	Data	Rețea exterioară de alimentare cu apă sat. Moldoveanca	Faza	Coala
							PE	3
Spec. prin.		T.Cuneva		<i>T. Cuneva</i>	06.23	Rețele de apă. Plan. Scara 1:500	RICOD CONSULTING S.R.L. mun. Chișinău, 2023	
Efectuat		L.Tcaciuc		<i>L. Tcaciuc</i>	06.23			

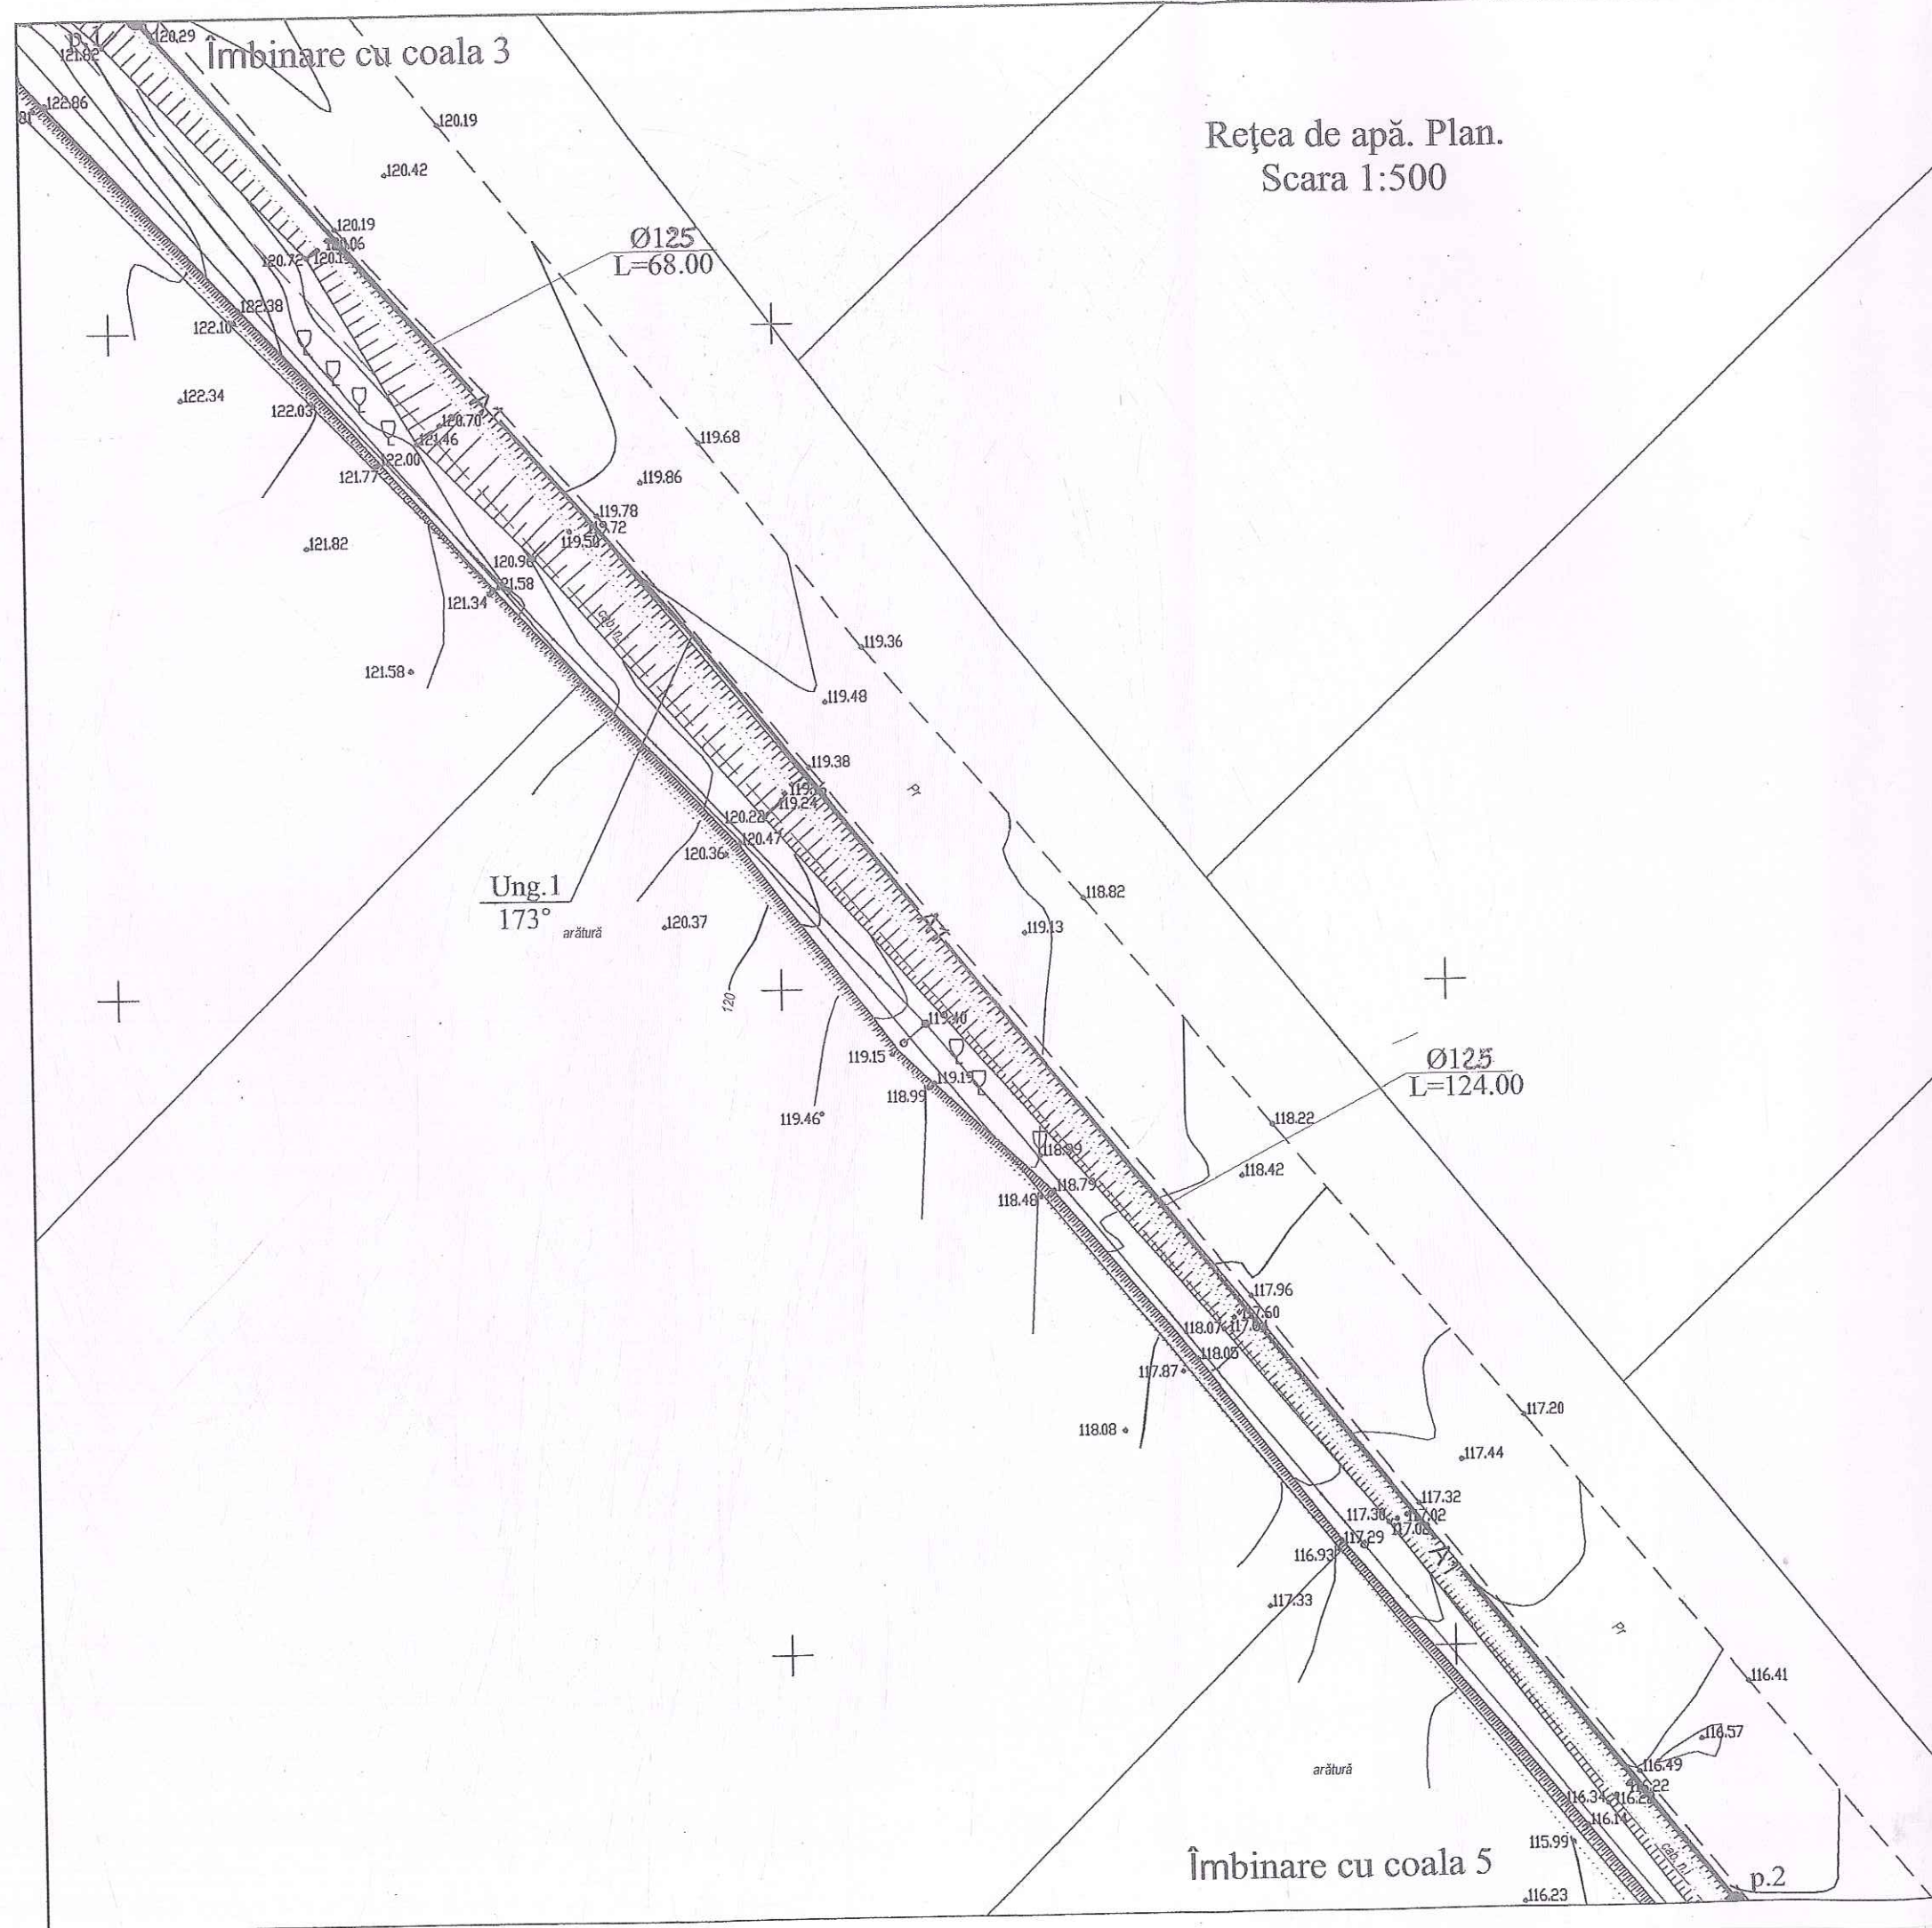

Îmbinare cu coala 3

Rețea de apă. Plan.
Scara 1:500


Ø125
L=68.00

Ung. 1
173°
arătură

Ø125
L=124.00

Îmbinare cu coala 5

p.2

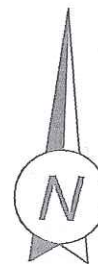

Coșcariu Trecim
Domeniile B. Sa: C. I.
Nr. de înregistrare a proiectului SV 1826/15.12.23
Data de la 15.05.2021 până la 15.05.2021

T. Căpă



REPUBLICA MOLDOVA
Primăria com. Logofteni,
r-nul Fălești

13/26.04.2023 - AE.2



Alimentare cu apă a sat. Logofteni și a satului Moldoveanca,
com. Logofteni, r-nul Fălești


Mod	Nr. par	Coala	Nr. doc.	Semnătura	Data
Spec. prin.		T. Cuneva		<i>T. Cuneva</i>	06.23
Efectuat		L. Tcaciuc		<i>L. Tcaciuc</i>	06.23

Rețea exterioară de alimentare cu apă
sat. Moldoveanca

Faza	Coala	Coli
PE	4	

Rețele de apă.
Plan. Scara 1:500

RICOD CONSULTING S.R.L.
mun. Chișinău, 2023

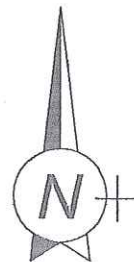

Coșcariu Trofim
Domeniile B. 63, C. 1
SV 1726/15.12.23
f. Coșcariu



REPUBLICA MOLDOVA
Primăria com. Logofteni,
r-nul Fălești

13/26.04.2023 - AE.2




Alimentare cu apă a sat. Logofteni și a satului Moldoveanca,
com. Logofteni, r-nul Fălești


Mod	Nr. pag.	Coala	Nr. doc.	Semnătura	Data			
						Rețea exterioră de alimentare cu apă sat. Moldoveanca	Faza	Coala
							PE	5
Spec. prin.		T. Cuneva			06.23	Rețele de apă. Plan. Scara 1:500	RICOD CONSULTING S.R.L. mun. Chișinău, 2023	
Efectuat		L. Tcaciuc			06.23			

Îmbinare cu coala


Rețea de apă. Plan.
Scara 1:500

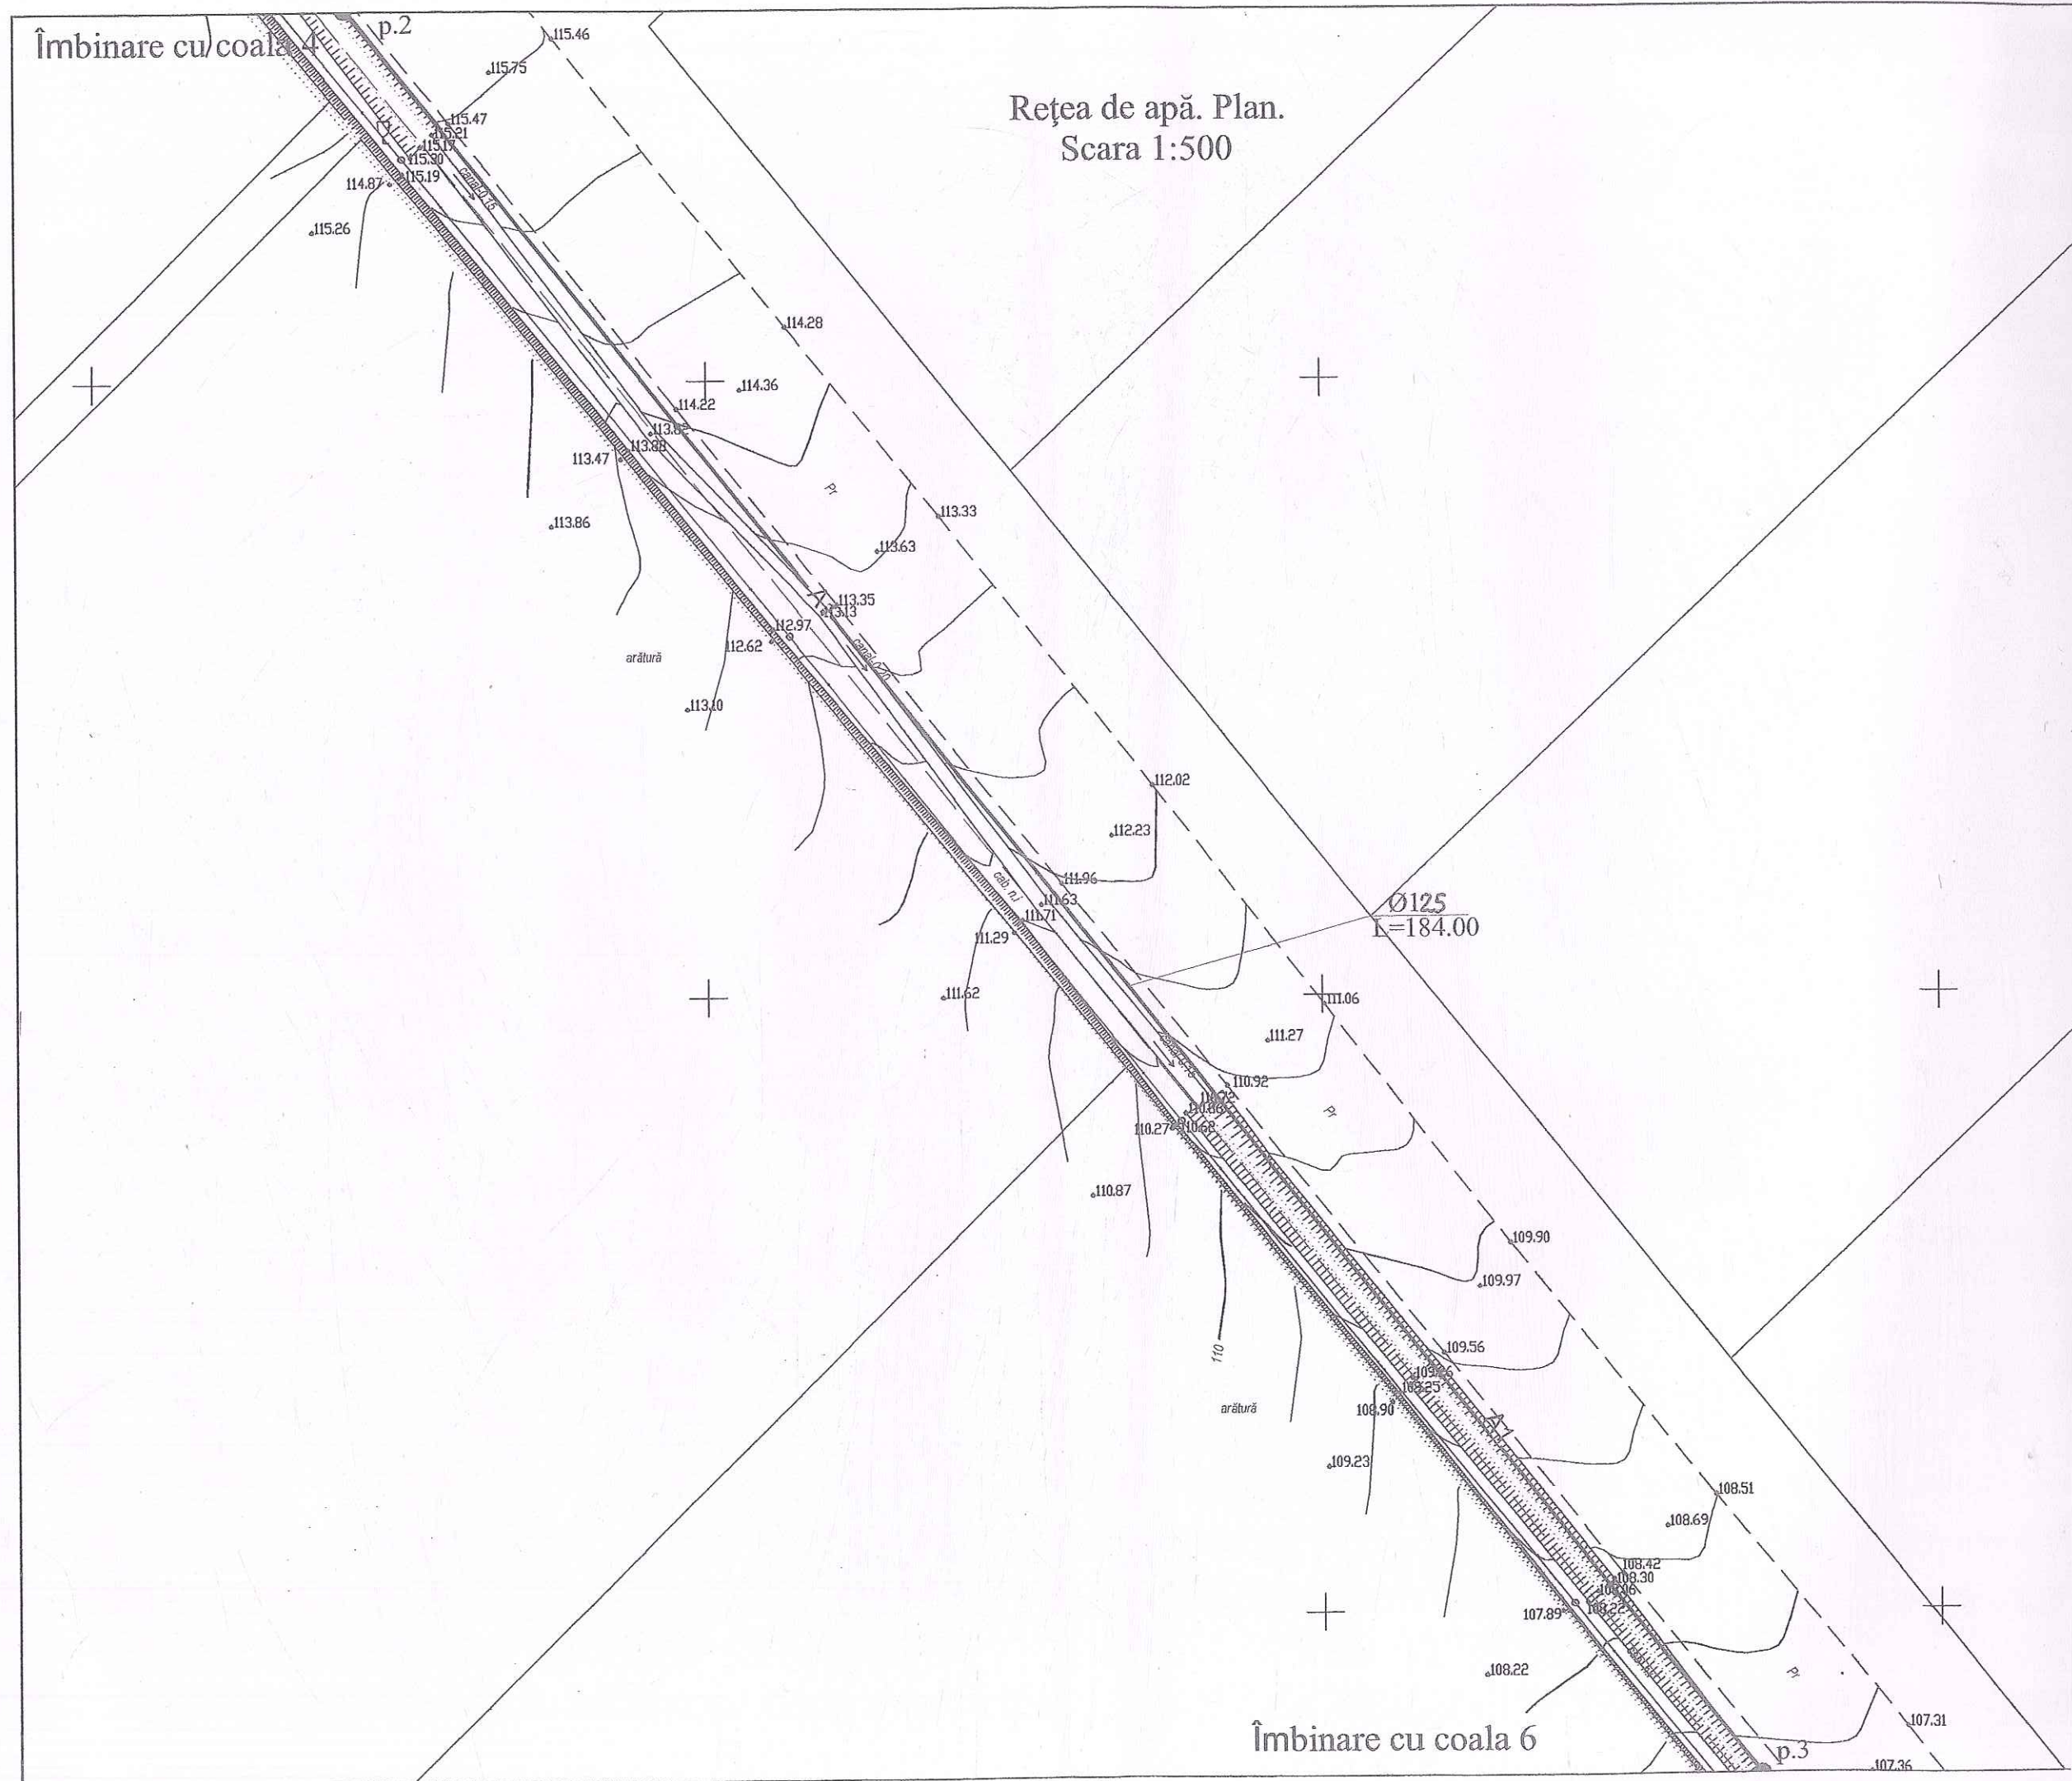


Îmbinare cu coala 5

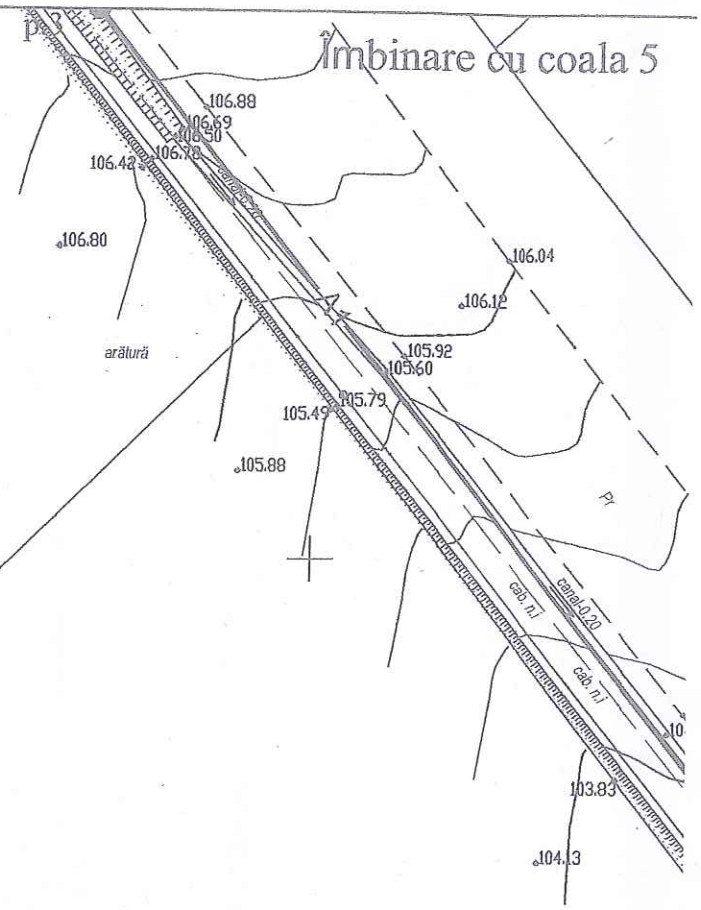

Cămin 1
Ø2000

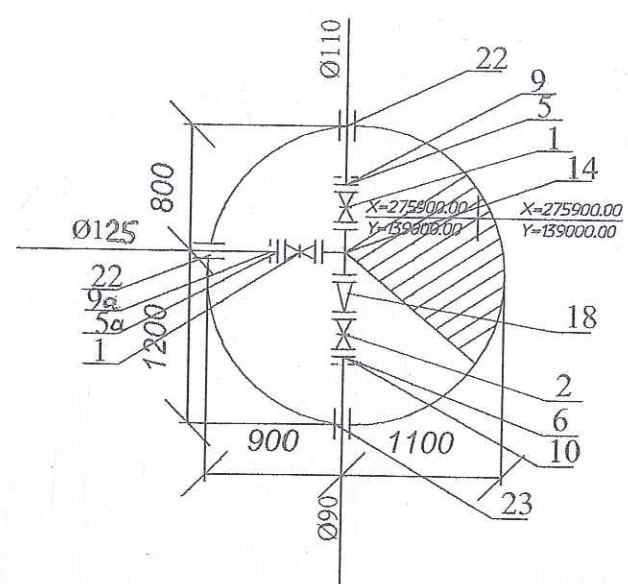


Îmbinare cu coala 7

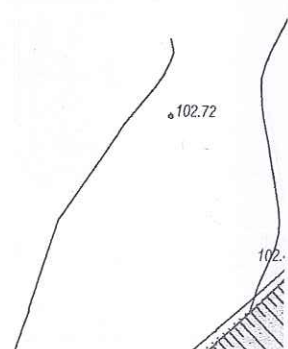

Rețea de apă. Plan.
Scara 1:500

Îmbinare cu coala 16

p.15

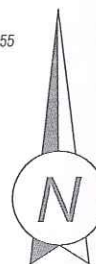

Ø110
L=213.00

Coșcariu T. I. I. I.
Domeniile B. Sa: 9.1
SV 1426/15.12.23
Data de la 12.05.2021 până la 12.05.2026

Teodor




R. PUBLICA MOLDOVA Fimăria com. Logofteeni, r-nul Fălești						13/26.04.2023 - AE 2		
						Alimentare cu apă a sat. Logofteeni și a satului Moldoveanca, com. Logofteeni, r-nul Fălești		
Mod	Nr. p.	Coala	Nr. doc.	Semnătura	Data	Rețea exterioară de alimentare cu apă sat. Moldoveanca	Faza	Coala
							PE	15
Spec. prii		T. Cuneva		<i>[Signature]</i>	06.23	Rețele de apă. Plan. Scara 1:500	RICOD CONSULTING S.R.L. mun. Chișinău, 2023	
Efectuat		L. Tcaciuc		<i>[Signature]</i>	06.23			

Rețea de apă. Plan.
Scara 1:500

Îmbinare cu coala 17

p.16

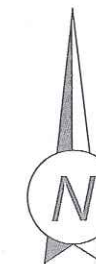

Cojocariu Traian
Domenile R. 99.1
SV 17286/15.10.23
12.05.2021

f. Cuneva

CHISINAU, SOCIETATEA CU RAS
"RICOD CONSULTING" S.R.L.
13/26.04.2023 AE.2

CUNEVA TATIANA
P-2019
Nr.0405
C.1
PROIECTANT

REPUBLICA MOLDOVA					
Primăria com. Logofteni, r-nul Fălești					
X=276150.00 Y=139450.00	Mod	Nr.par	Coala	Nr.doc	Semnătura
					Data
	Spec. prin.	T.Cuneva			06.23
	Efectuat	L.Tcaciuc			06.23

Alimentare cu apă a sat. Logofteni și a satului Moldoveanca, com. Logofteni, r-nul Fălești

Rețea exterioară de alimentare cu apă sat. Moldoveanca


Rețele de apă.
Plan. Scara 1:500


Faza	Coala	Coli
PE	16	
RICOD CONSULTING S.R.L. mun. Chișinău, 2023		

X=276150.00
Y=139350.00


Îmbinare cu coala 15


p.15

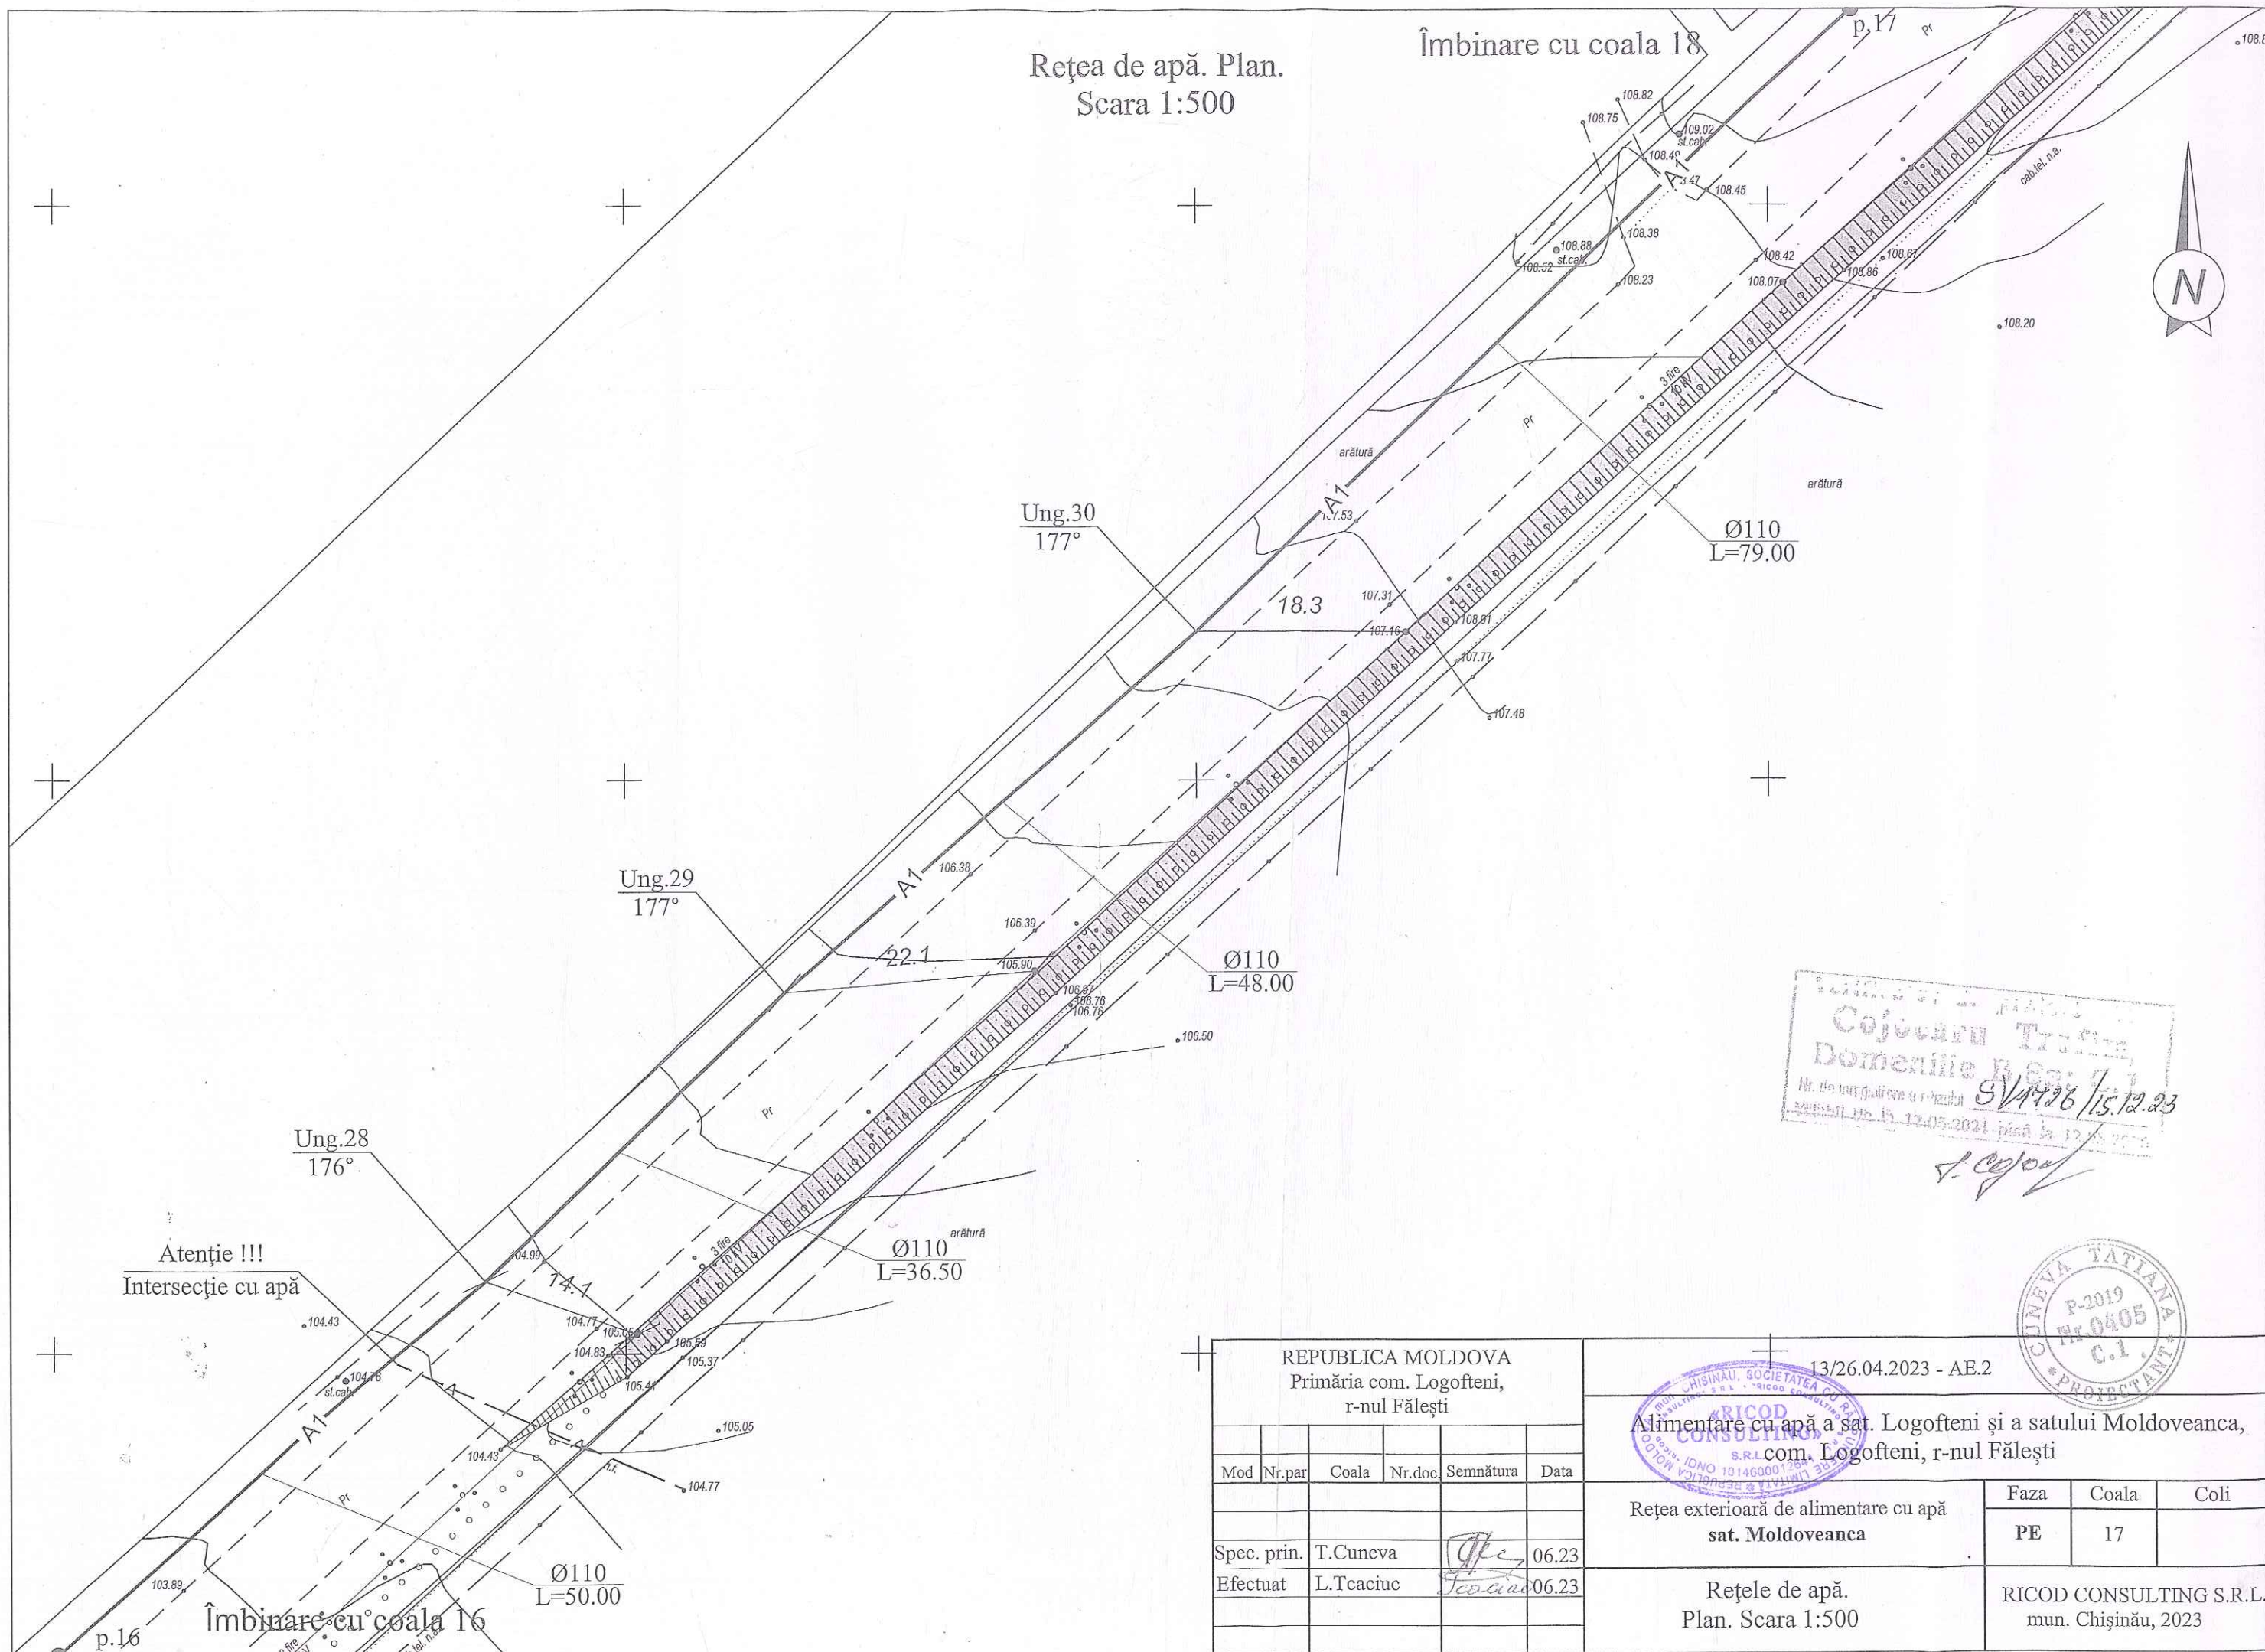

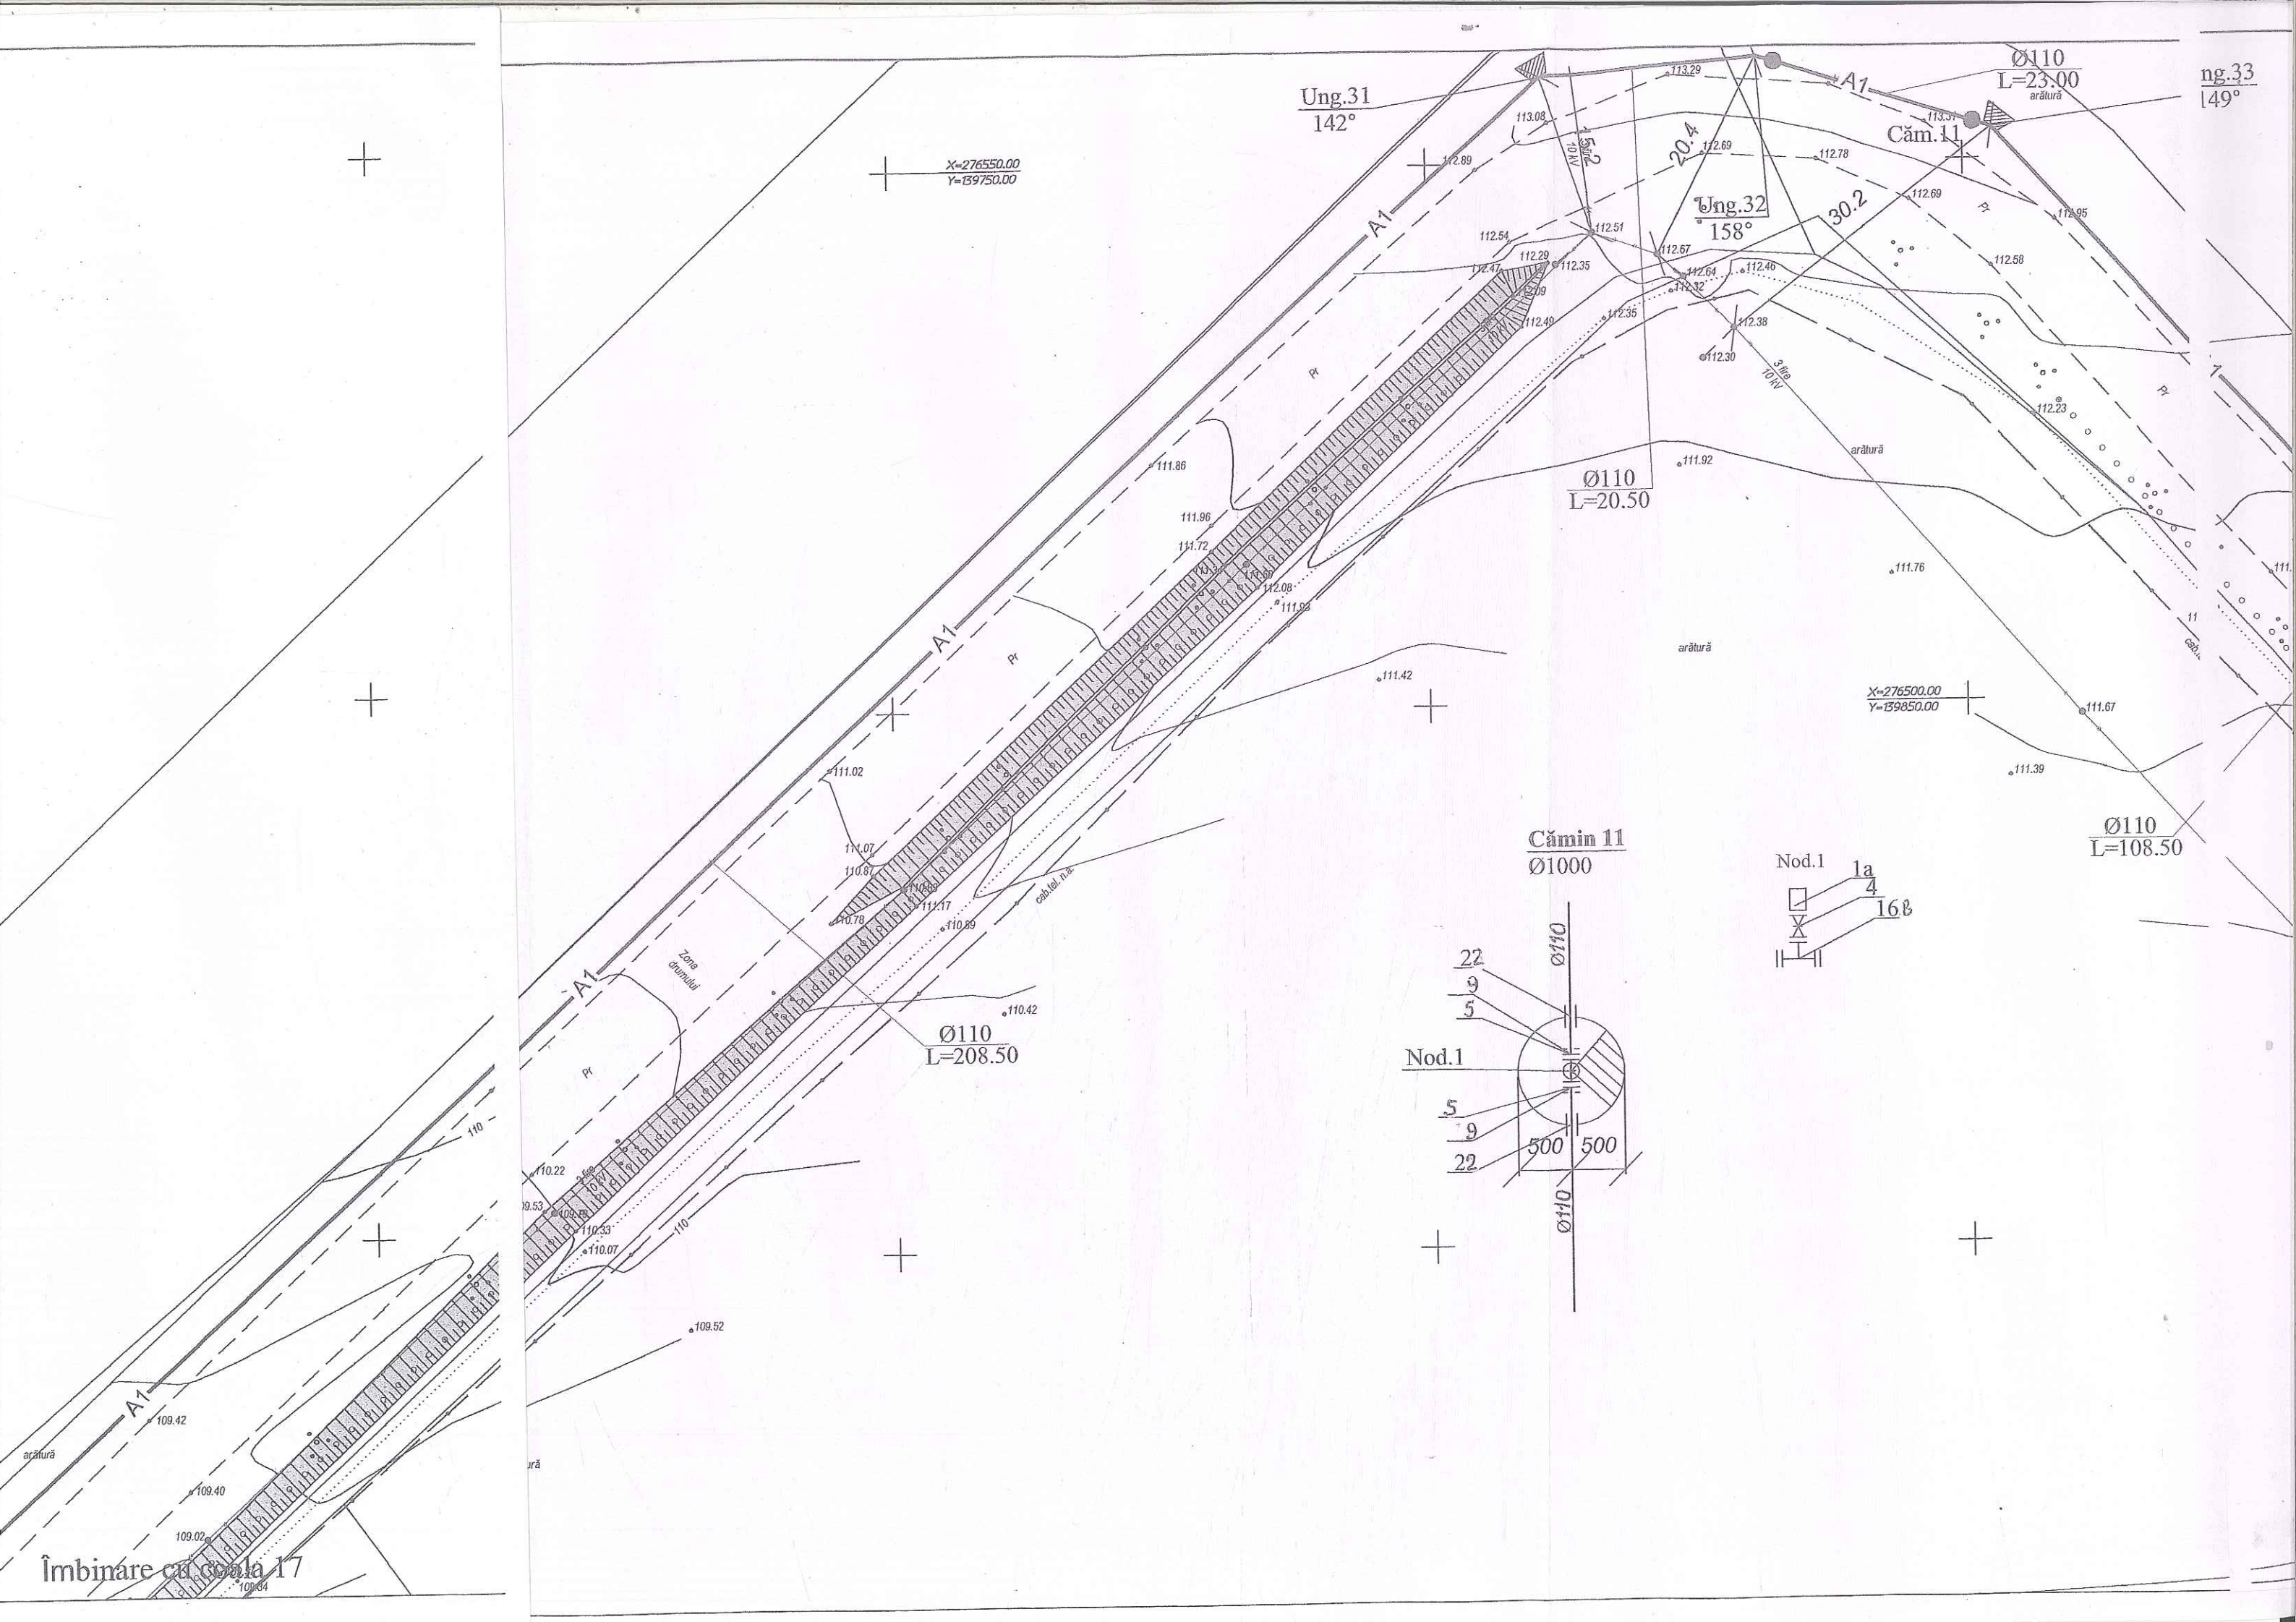

REPUBLICA MOLDOVA Primăria com. Logofteni, r-nul Făleşti						13/26.04.2023 - AE.2		
Alimentare cu apă a sat. Logofteni și a satului Moldoveanca, com. Logofteni, r-nul Făleşti						Rețeaua exterioră de alimentare cu apă sat. Moldoveanca		
Mod	Nr.par	Coala	Nr.doc	Semnătura	Data	Faza	Coala	Coli
Spec. prin.	T.Cuneva			<i>[Signature]</i>	06.23	PE	18	
Efectuat	L.Tcaciuc			<i>[Signature]</i>	06.23			

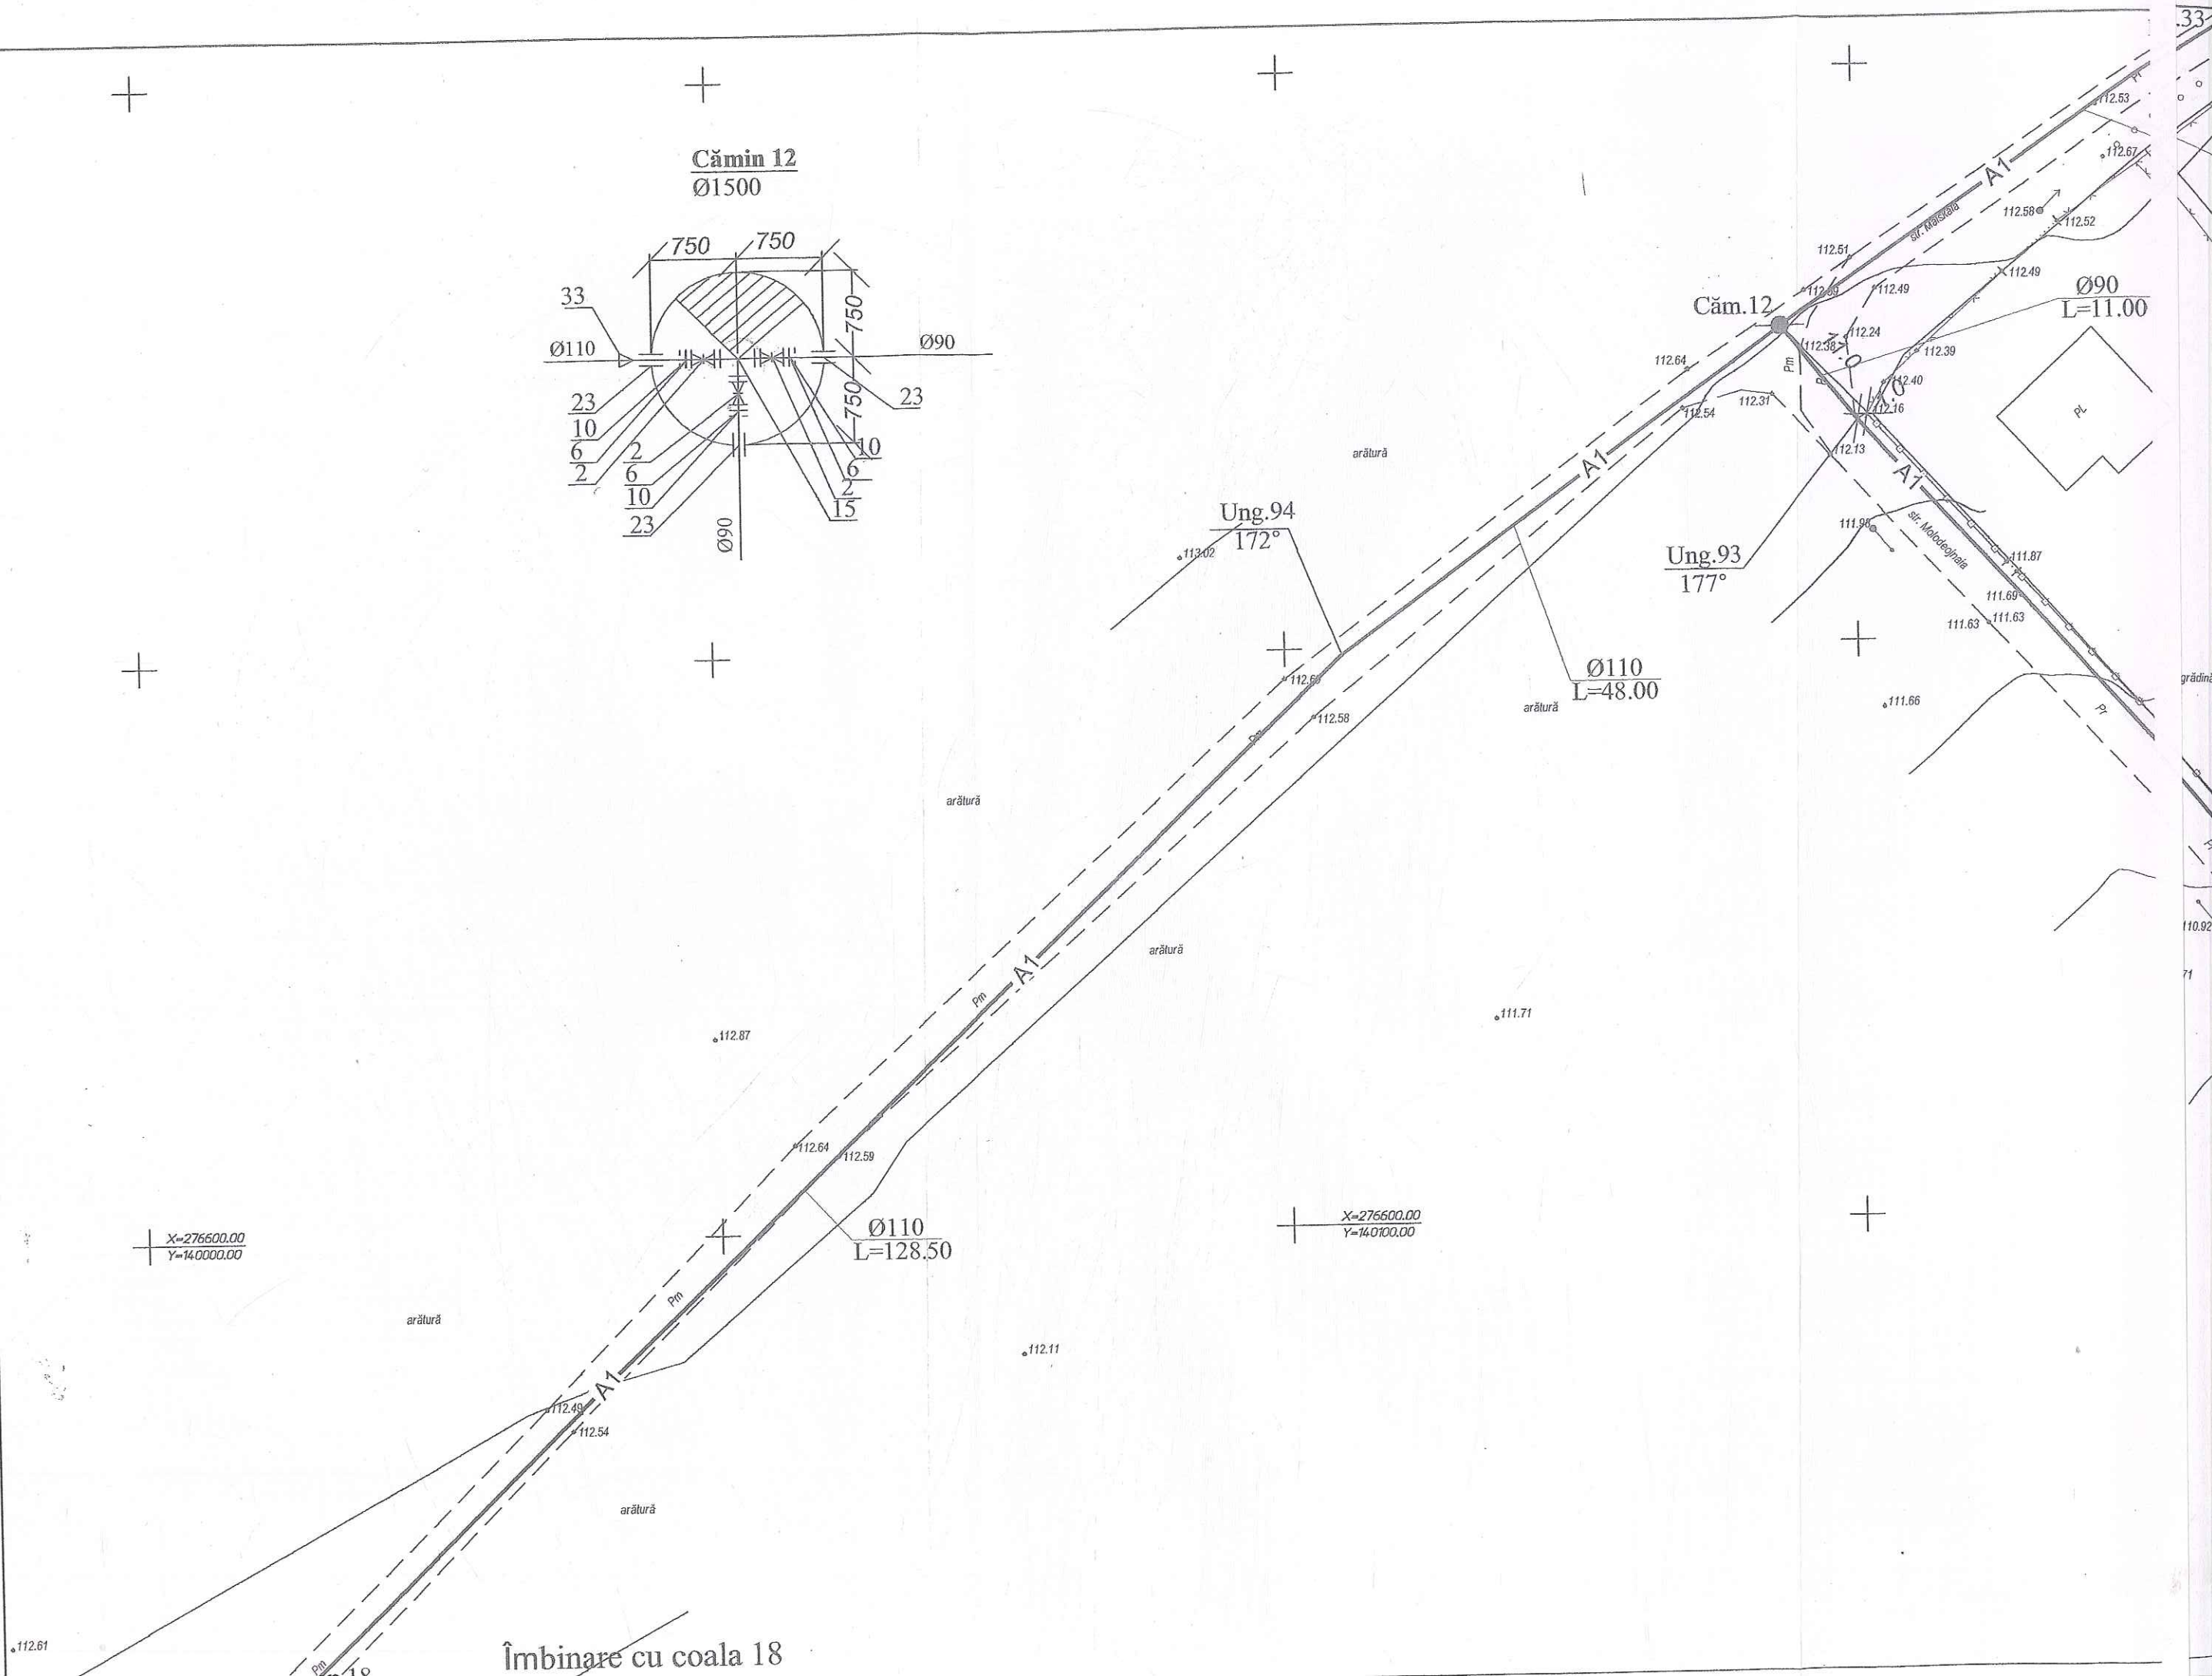

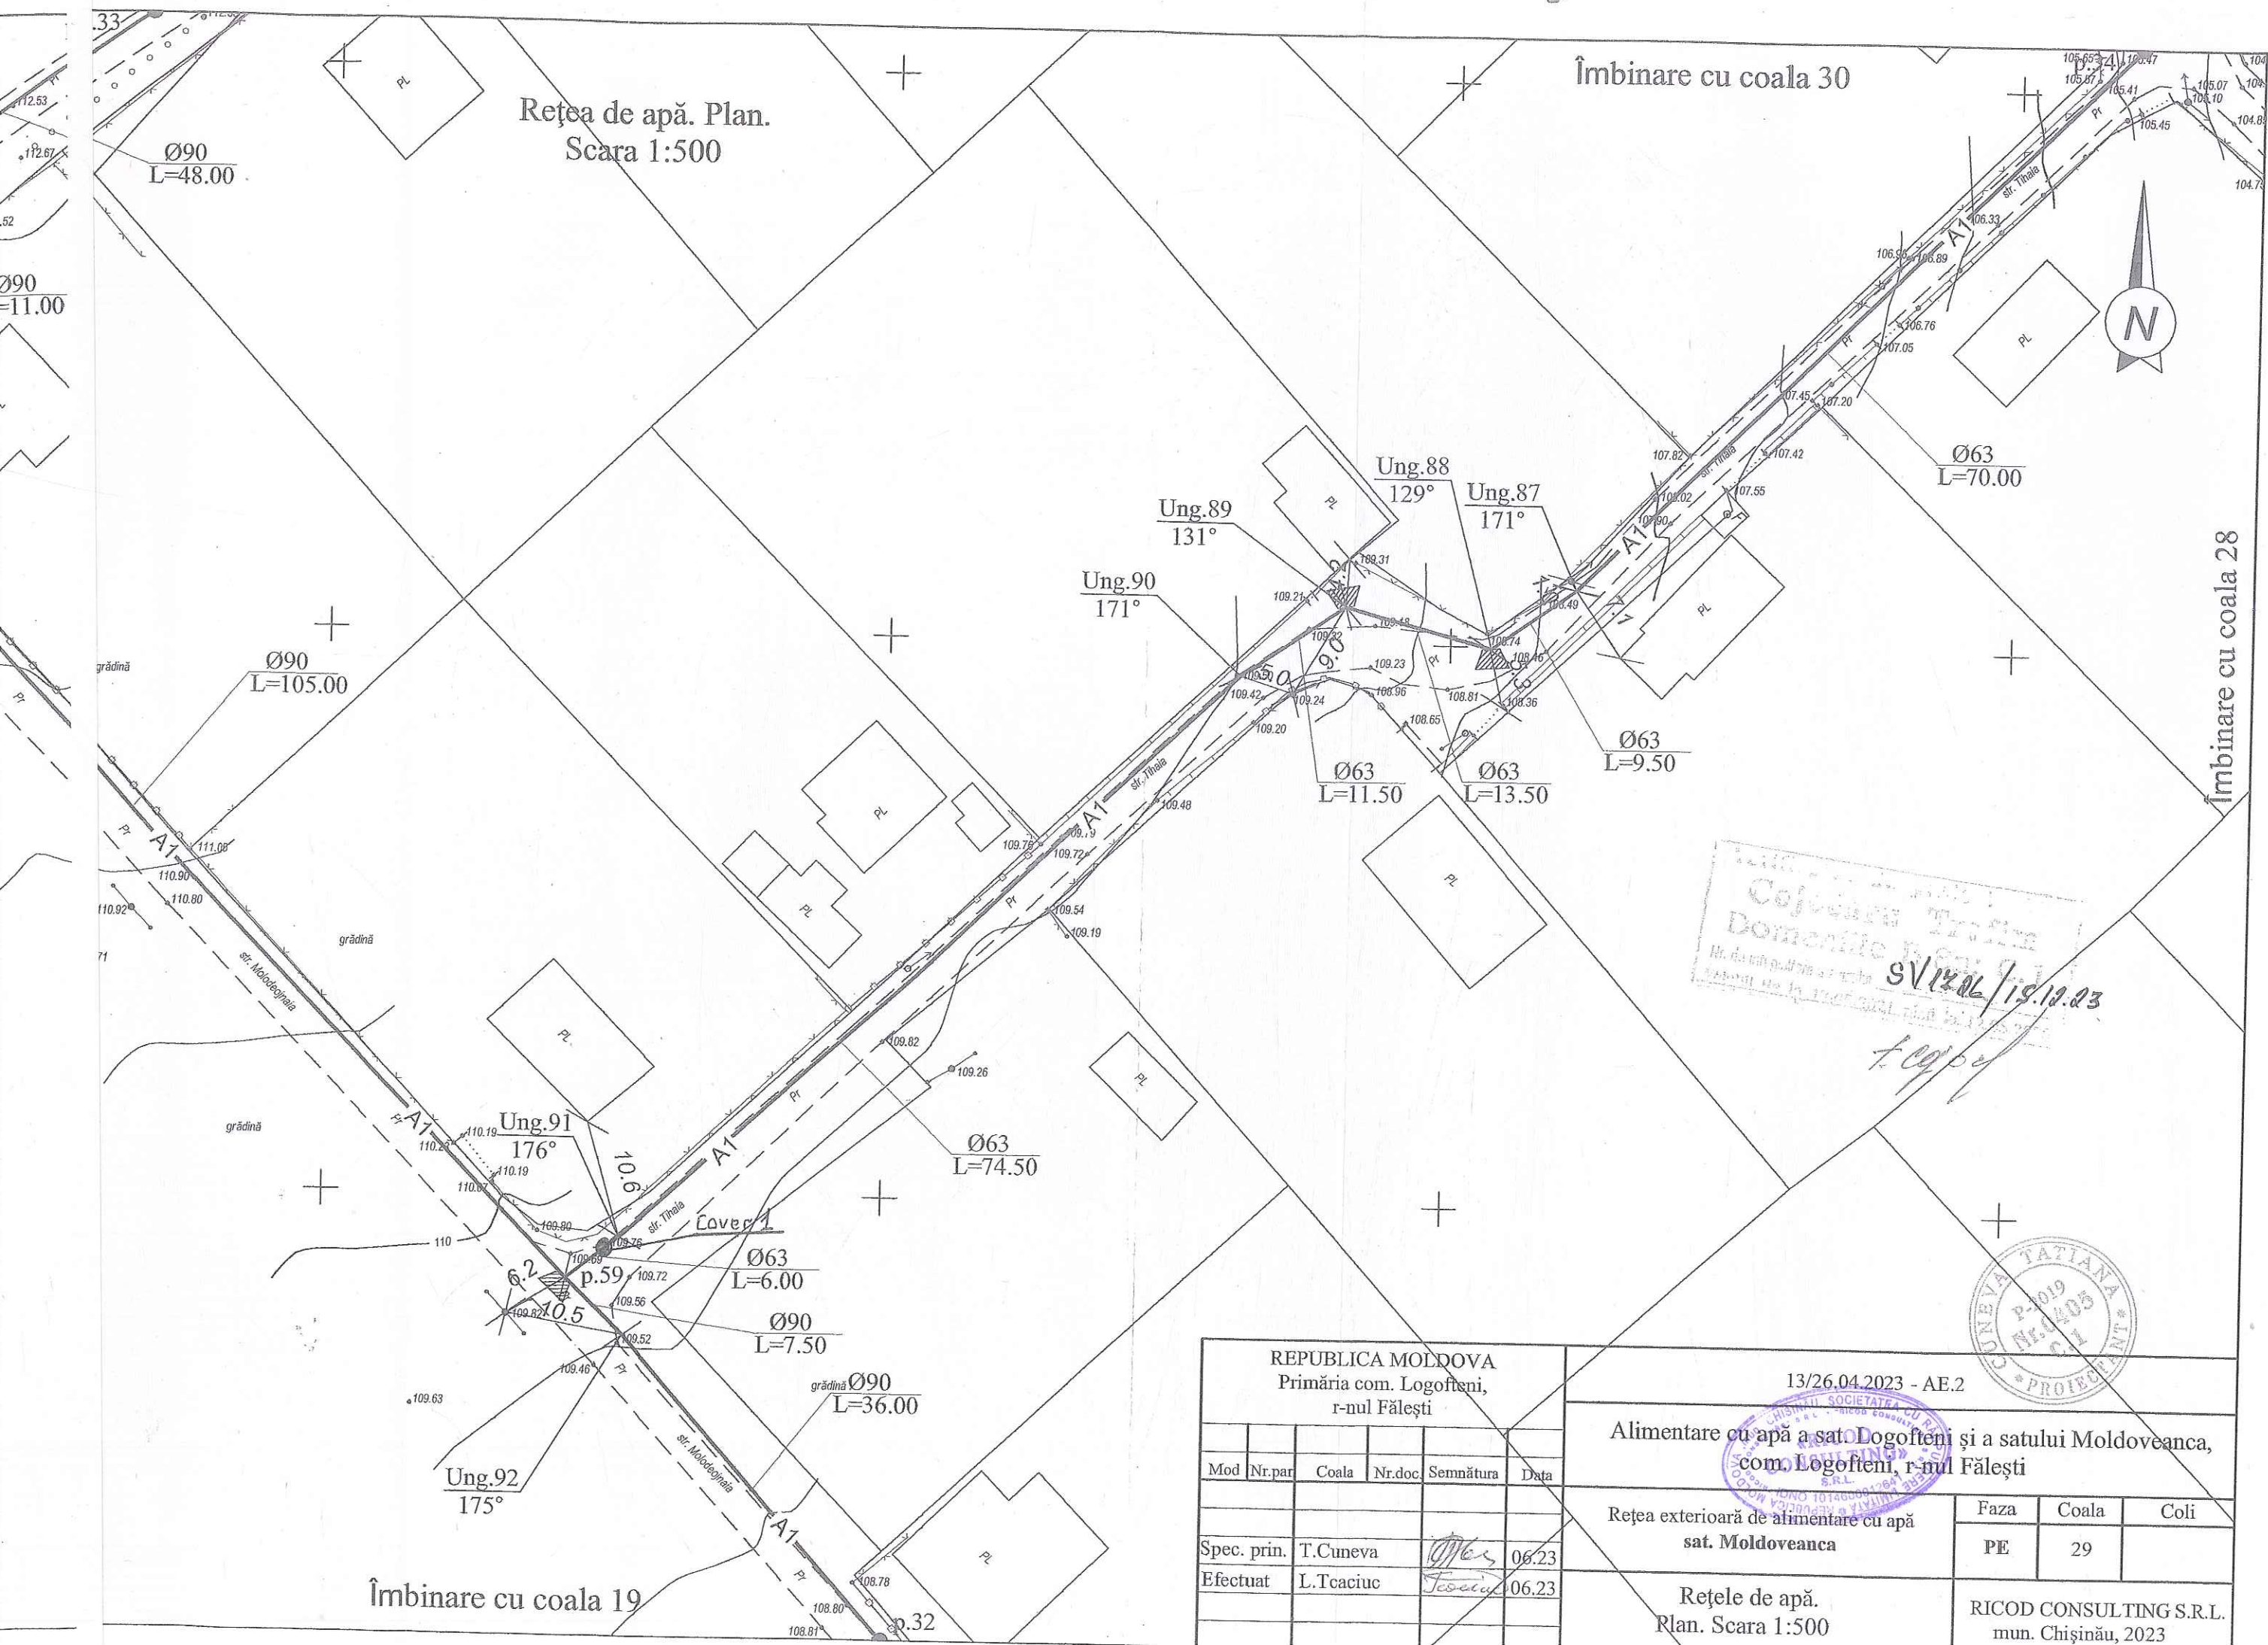

REPUBLICA MOLDOVA Primăria com. Logofteni, r-nul Fălești						13/26.04.2023 - AE.2					
						Alimentare cu apă a sat. Logofteni și a satului Moldoveanca, com. Logofteni, r-nul Fălești					
Mod	Nr.par	Coala	Nr.doc	Semnătura	Data	Rețea exterioară de alimentare cu apă sat. Moldoveanca			Faza	Coala	Coli
									PE	29	
Spec. prin.	T.Cuneva				06.23	Rețele de apă. Plan. Scara 1:500			RICOD CONSULTING S.R.L. mun. Chișinău, 2023		
Efectuat	L.Tcaciuc				06.23						