
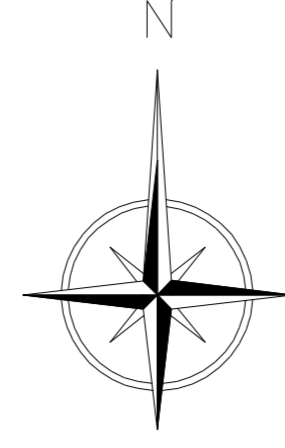


Terenul examinat

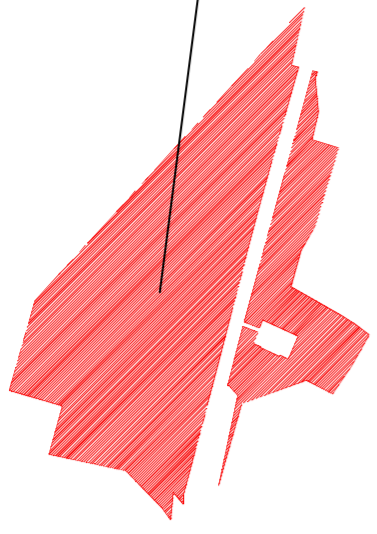


MD

28 ВВГ 3x15 в кабельной канализации
(см раздел марки TS)

14 ВВГ 3x15 в кабельной канализации
(см раздел марки TS)

Спуск по опоре на отм -0.900
в кабельную канализацию TS

7 ВВГ 3x15 под козырьком

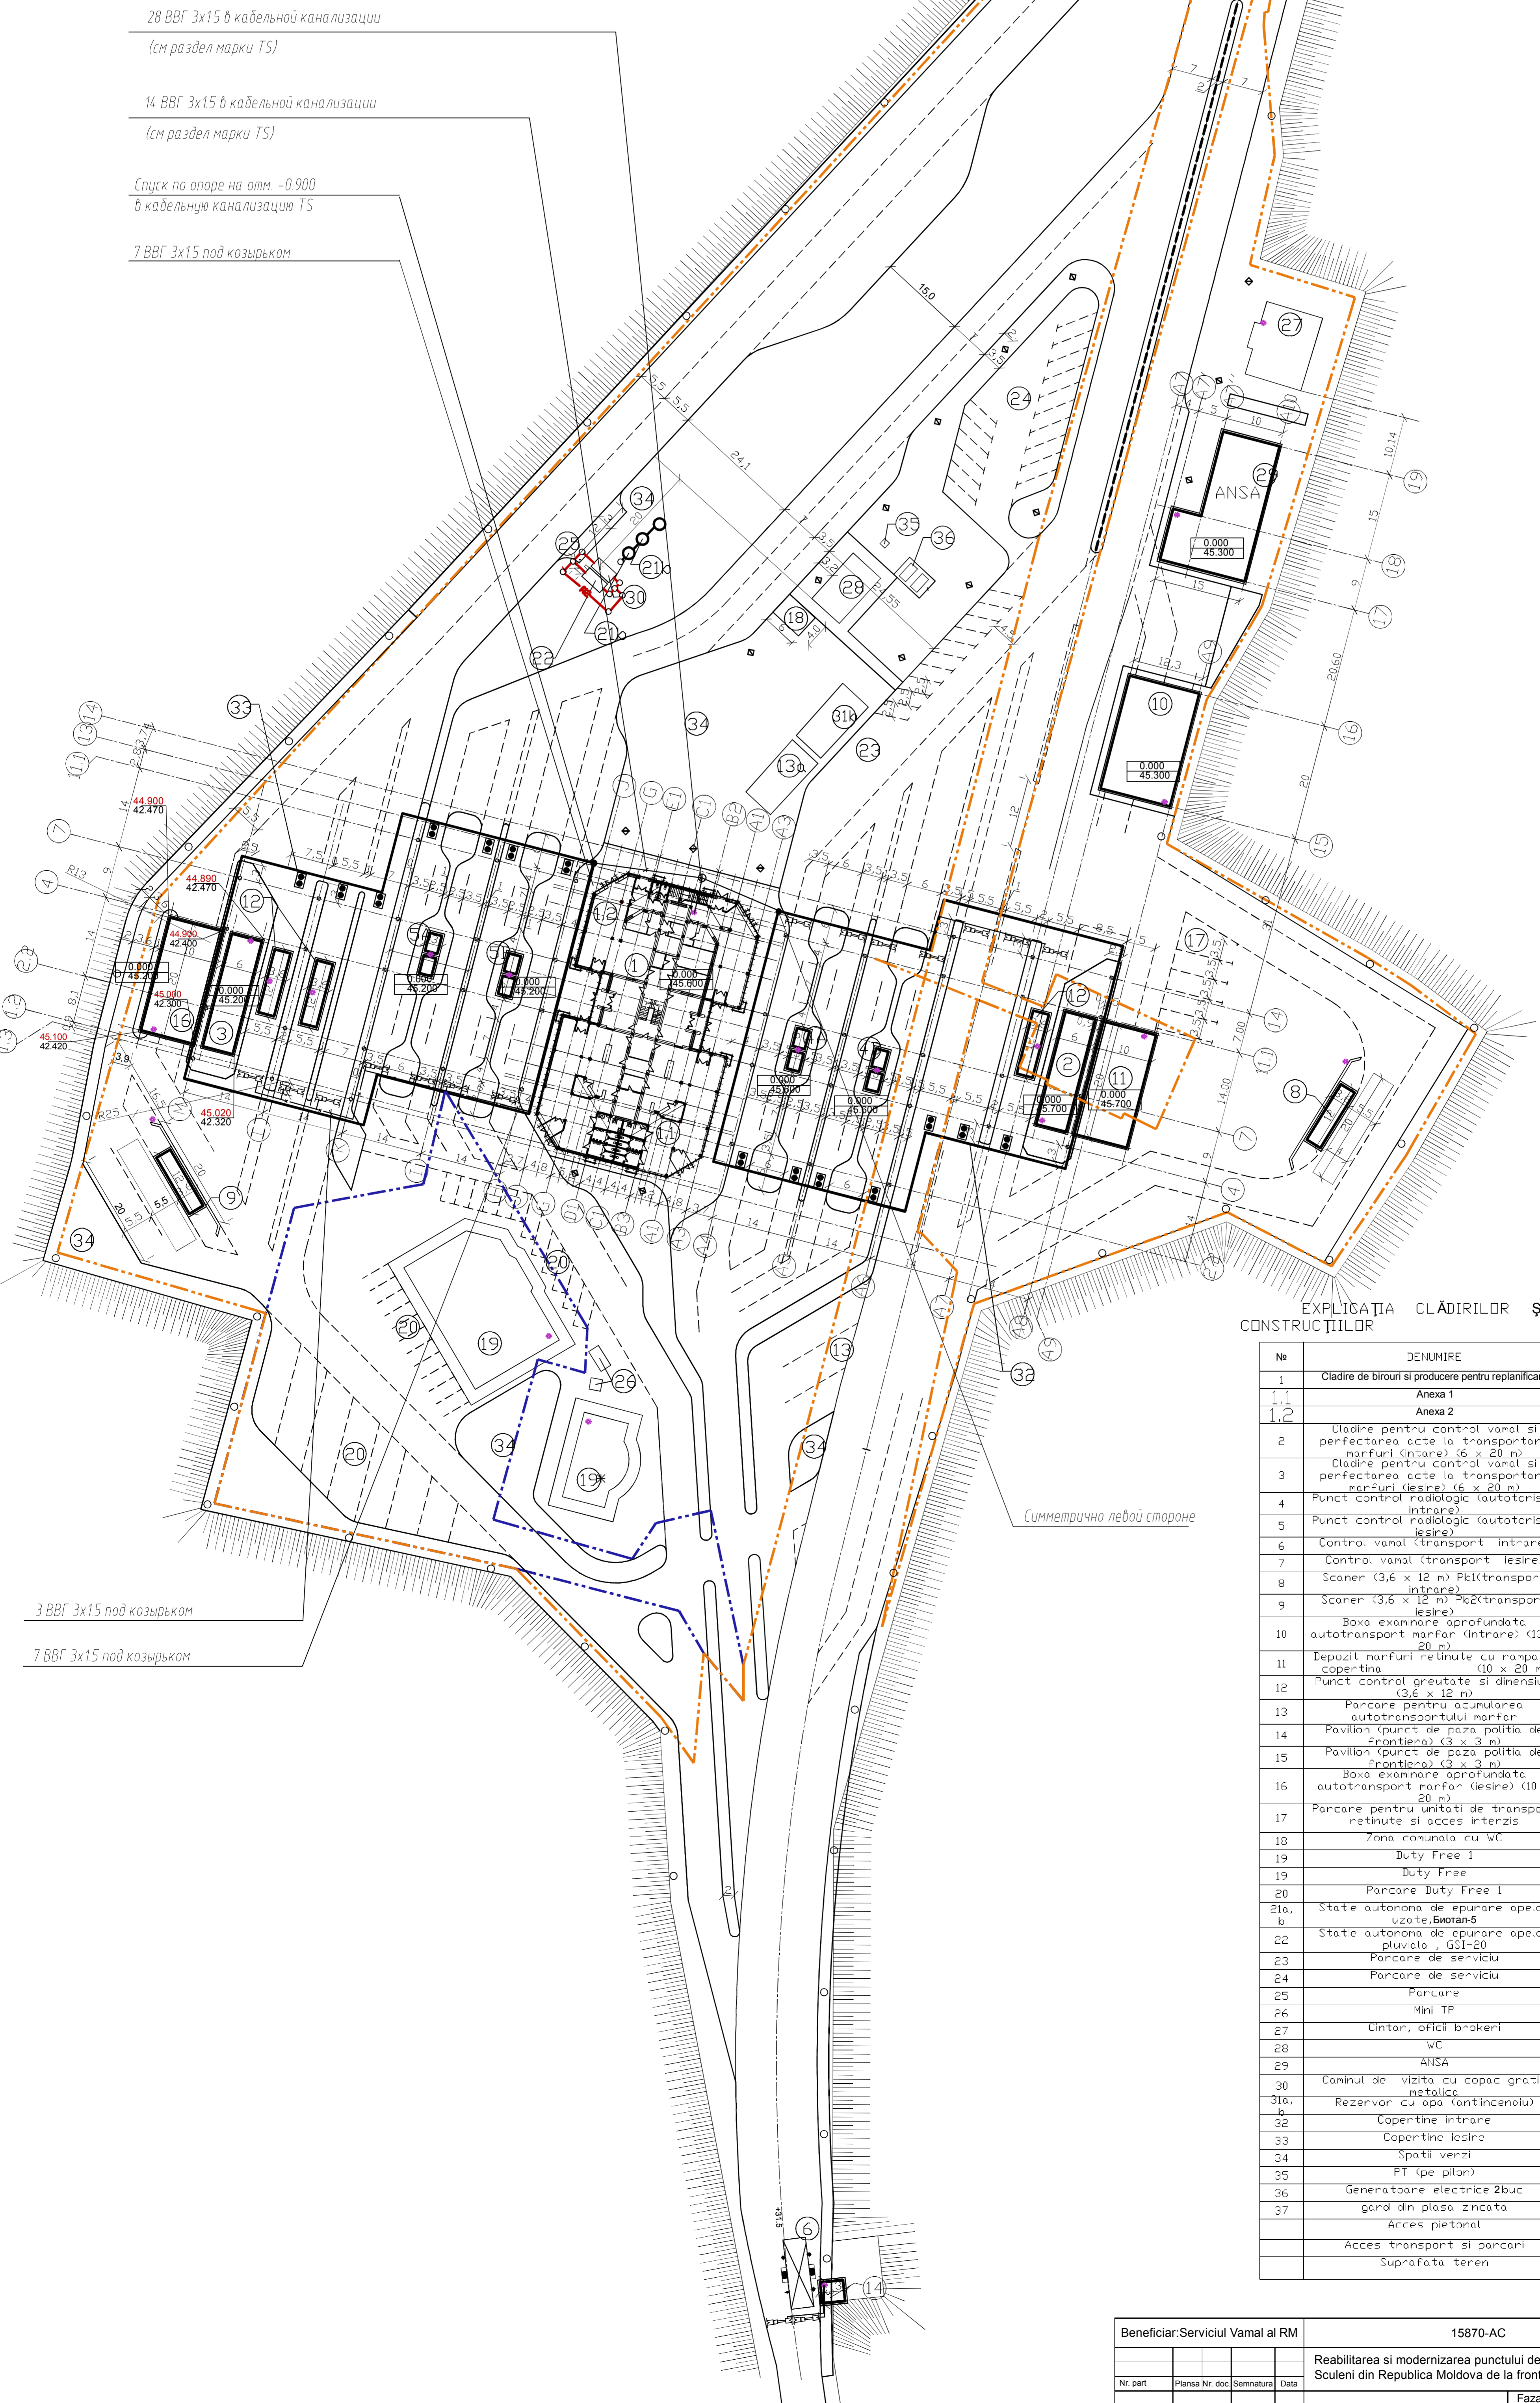

EXPLICAȚIA CLĂDIRILOR ȘI
CONSTRUCȚIILOR

Nr	DENUMIRE	NOTE
1	Clădire de birouri și producere pentru replanificare	existent
1.1	Anexa 1	proiect
1.2	Anexa 2	proiect
2	Clădire pentru control vamal și perfectarea actelor transportoare marfuri (intrare) (6 x 20 m)	proiect
3	Clădire pentru control vamal și perfectarea actelor transportoare marfuri (ieșire) (6 x 20 m)	proiect
4	Punct control radiologic (autoturisme intrare)	proiect
5	Punct control radiologic (autoturisme ieșire)	proiect
6	Control vamal (transport intrare)	proiect
7	Control vamal (transport ieșire)	proiect
8	Scanner (3,6 x 12 m) P&I (transport intrare)	proiect
9	Scanner (3,6 x 12 m) P&I (transport ieșire)	proiect
10	Boxa examinare aprofundată autotransport marfură (intrare) (13 x 20 m)	proiect
11	Depozit marfuri reținute cu rampă și copertină (10 x 20 m)	proiect
12	Punct control greutate și dimensiuni (3,6 x 12 m)	proiect
13	Parcare pentru acumularea autotransportului marfură	proiect
14	Pavilion (punct de bază poliția de frontieră) (3 x 3 m)	proiect
15	Pavilion (punct de bază poliția de frontieră) (3 x 3 m)	proiect
16	Boxa examinare aprofundată autotransport marfură (ieșire) (10 x 20 m)	proiect
17	Parcare pentru unități de transport reținute și acces interzis	proiect
18	Zone comună cu WC	proiect
19	Duty Free 1	existent
20	Duty Free 2	existent
21a, b	Parcare Duty Free 1	proiect
22	Statie autonomă de epurare apelor uzate, Biooran-5	proiect
23	Statie autonomă de epurare apelor pluviale, GSI-20	proiect
24	Parcare de serviciu	proiect
25	Parcare	proiect
26	Mini TP	existent
27	Cămin, oficii brokeri	existent
28	WC	existent
29	ANSA	proiect
30	Căminul de vizită cu copac grotle metalice	proiect
31a, b	Rezervor cu apă (antincendiu)	proiect
32	Copertine intrare	proiect
33	Copertine ieșire	proiect
34	spații verzi	8024,52 ni
35	PT (pe pylon)	existent
36	Generatoare electrice 2buc	proiect
37	gard din plasa zincată	1453,2 m
	Acces pietonal	2701,84 ni
	Acces transport și parcare	3062310 ni
	Suprafața teren	35823,40 ni

Симметрично левой стороне

3 ВВГ 3x15 под козырьком

7 ВВГ 3x15 под козырьком

RD

Beneficiar: Serviciul Vamal al RM				15870-AC		
Reabilitarea și modernizarea punctului de trecere a frontierei Școleni din Republica Moldova de la frontiera moldo-română.						
Nr. part.	Planșa Nr. doc.	Semnatura	Data	Faza	Planșa	Planșe
				PE	6	
Sp. princ.	Mihalov A.	07.18		Schema amplasare rețele și utilajului control acces		
Elaborat	Mihalov A.	07.18		INCP URBANPROJECT NUM. DISPOZIȚIE		