


Nr. inv. orig.	
Semn. data	
În schimb nr.	

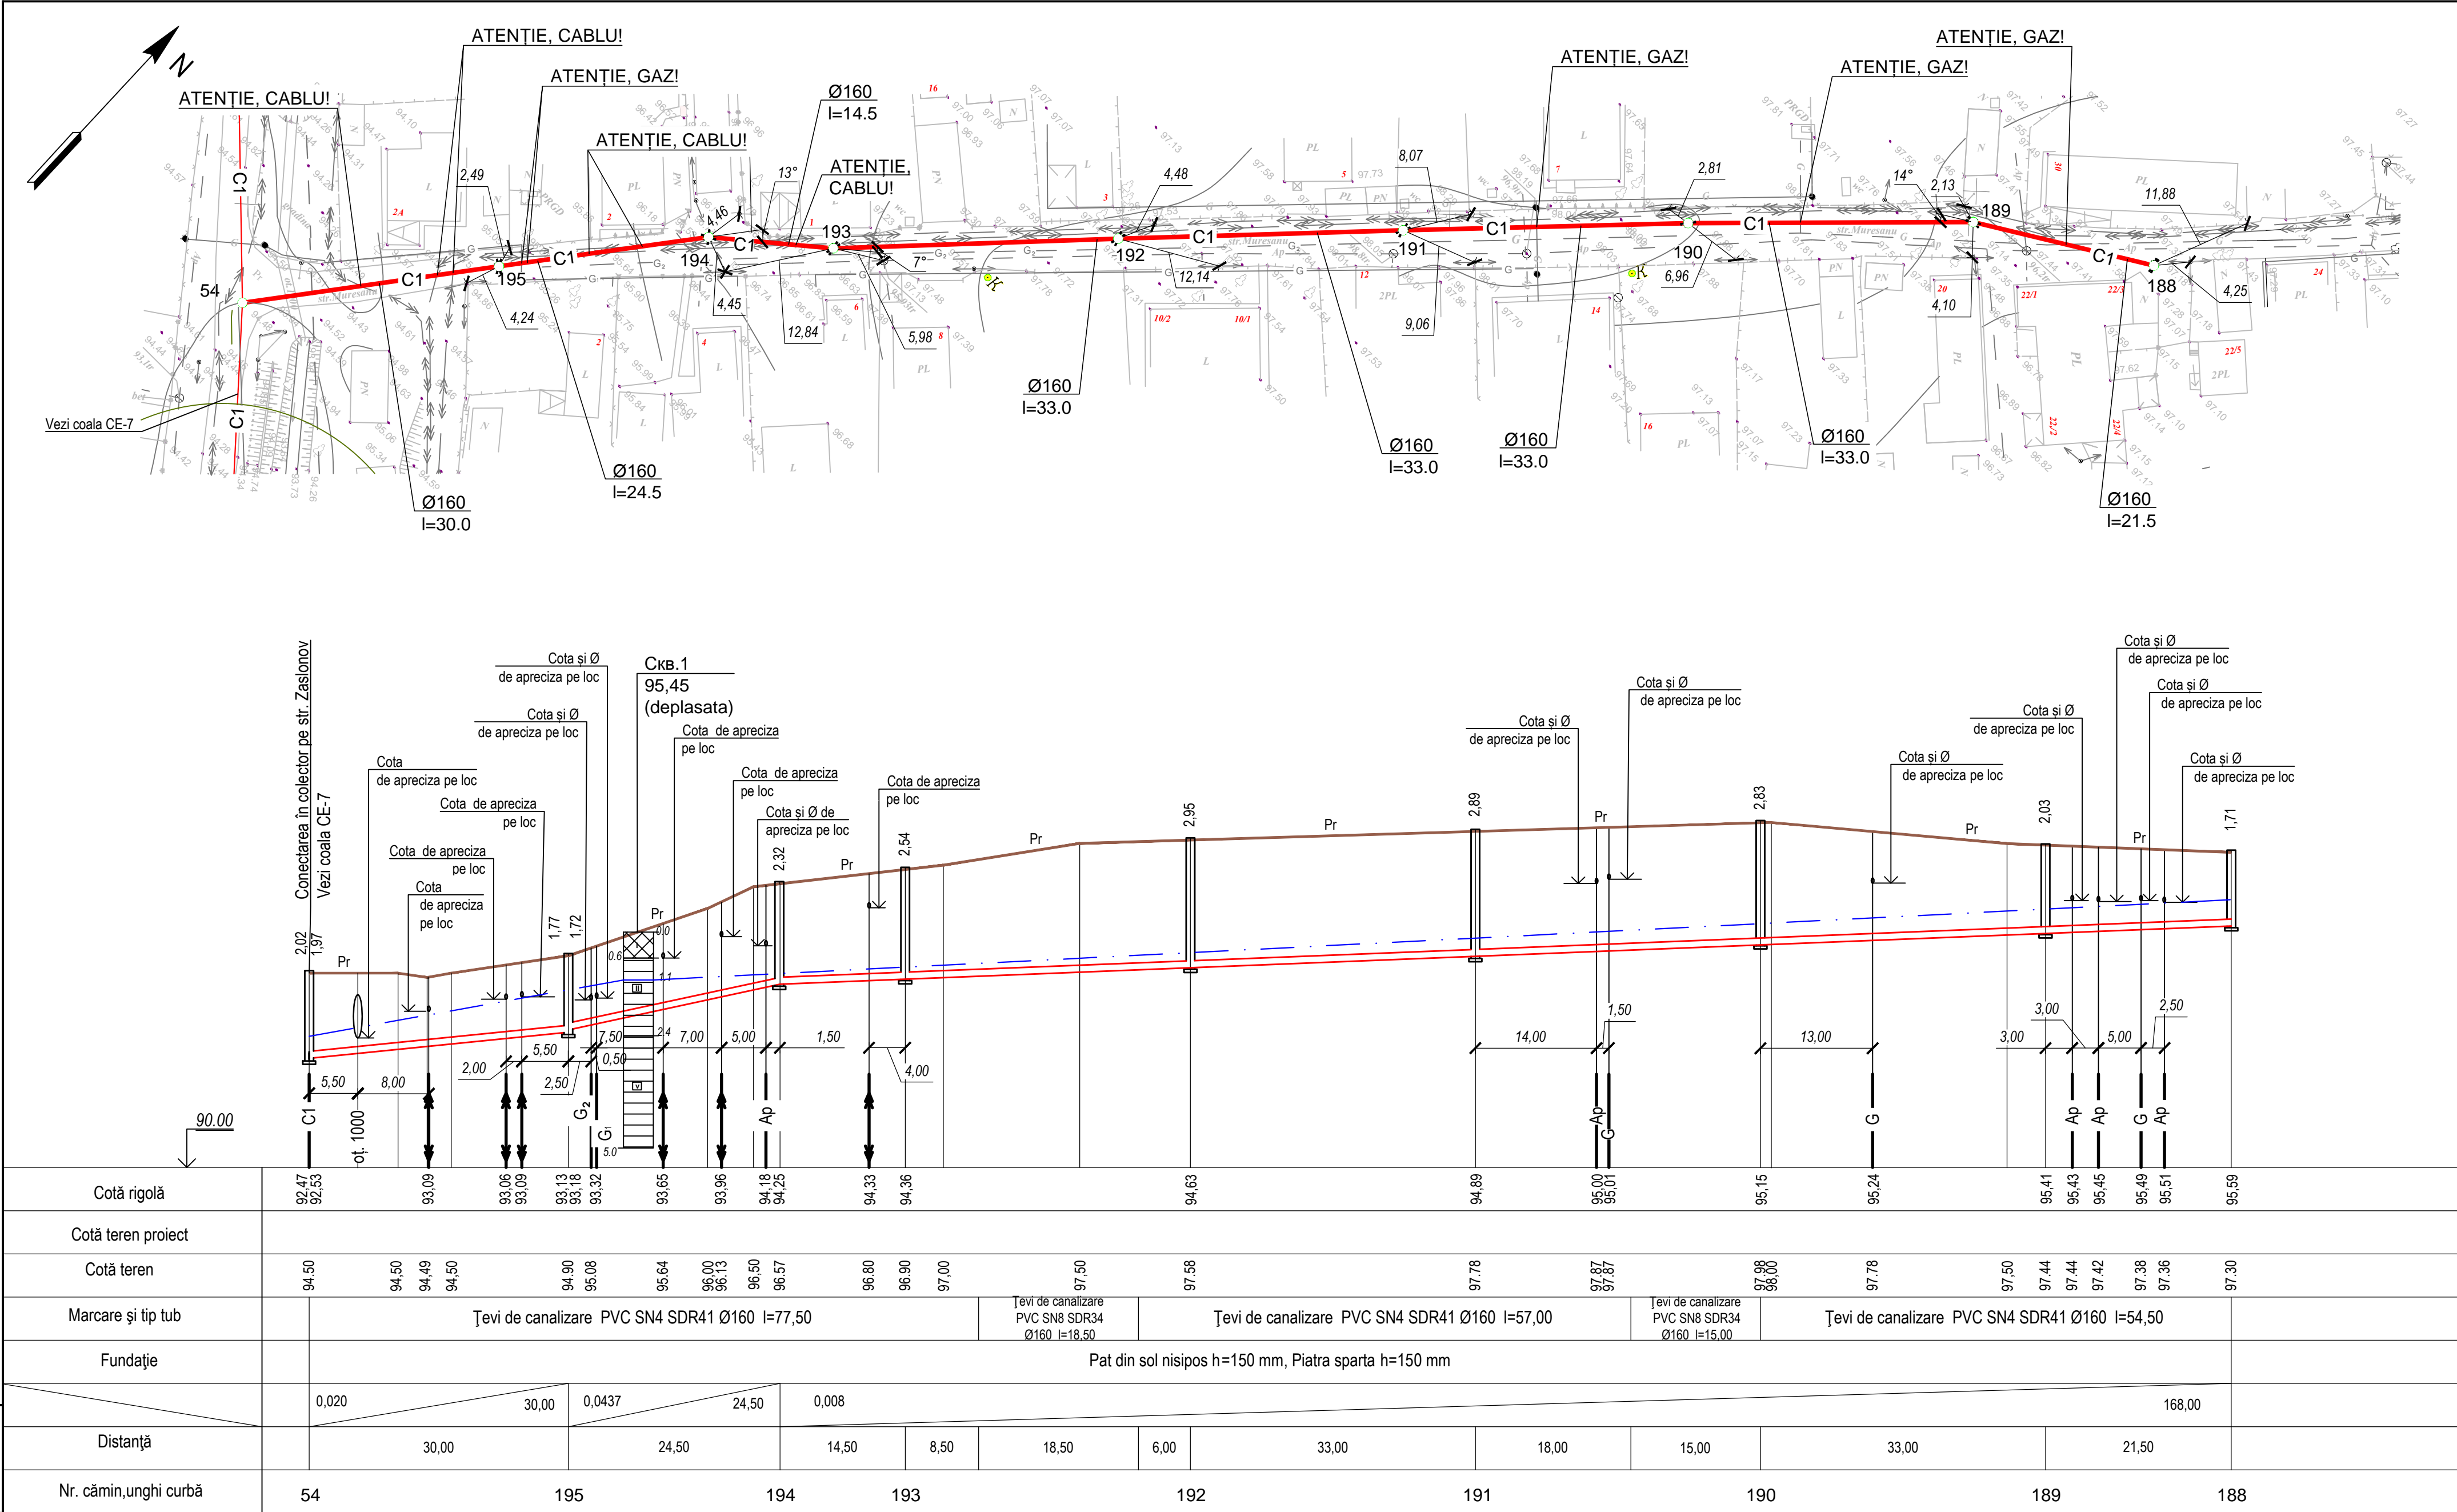

Restabilirea îmbrăcăminteii drumului din pietriș L=222,5 m

						56-16/2015 CE.SU			
						Sistemul de canalizare menajer-fecaloidă din cartierul locativ Slobodzia, marginit cu străzile Aerodromului, Sorocii, Caraciobanu din mun. Băl ți.			
Sch.	Cont.	Foia	Nr. doc.	Semn.	Data	Rețea exterioară de canalizare		Fază	Coală
IȘP	V.Budnicov				09.15			PE	20
Sp.princ.	Chistanova				09.15				
Sp.princ.	Samson				09.15				
Elaborat	Tamataeva				09.15	Planul și profilul longitudinal al canalizării C1 pe str. Mureșanu de la căm.54 pînă la căm.188			
						ITN INTEXNAUCA S.A.			