


Nr. inv. orig.	
Semn. data	
În schimb nr.	

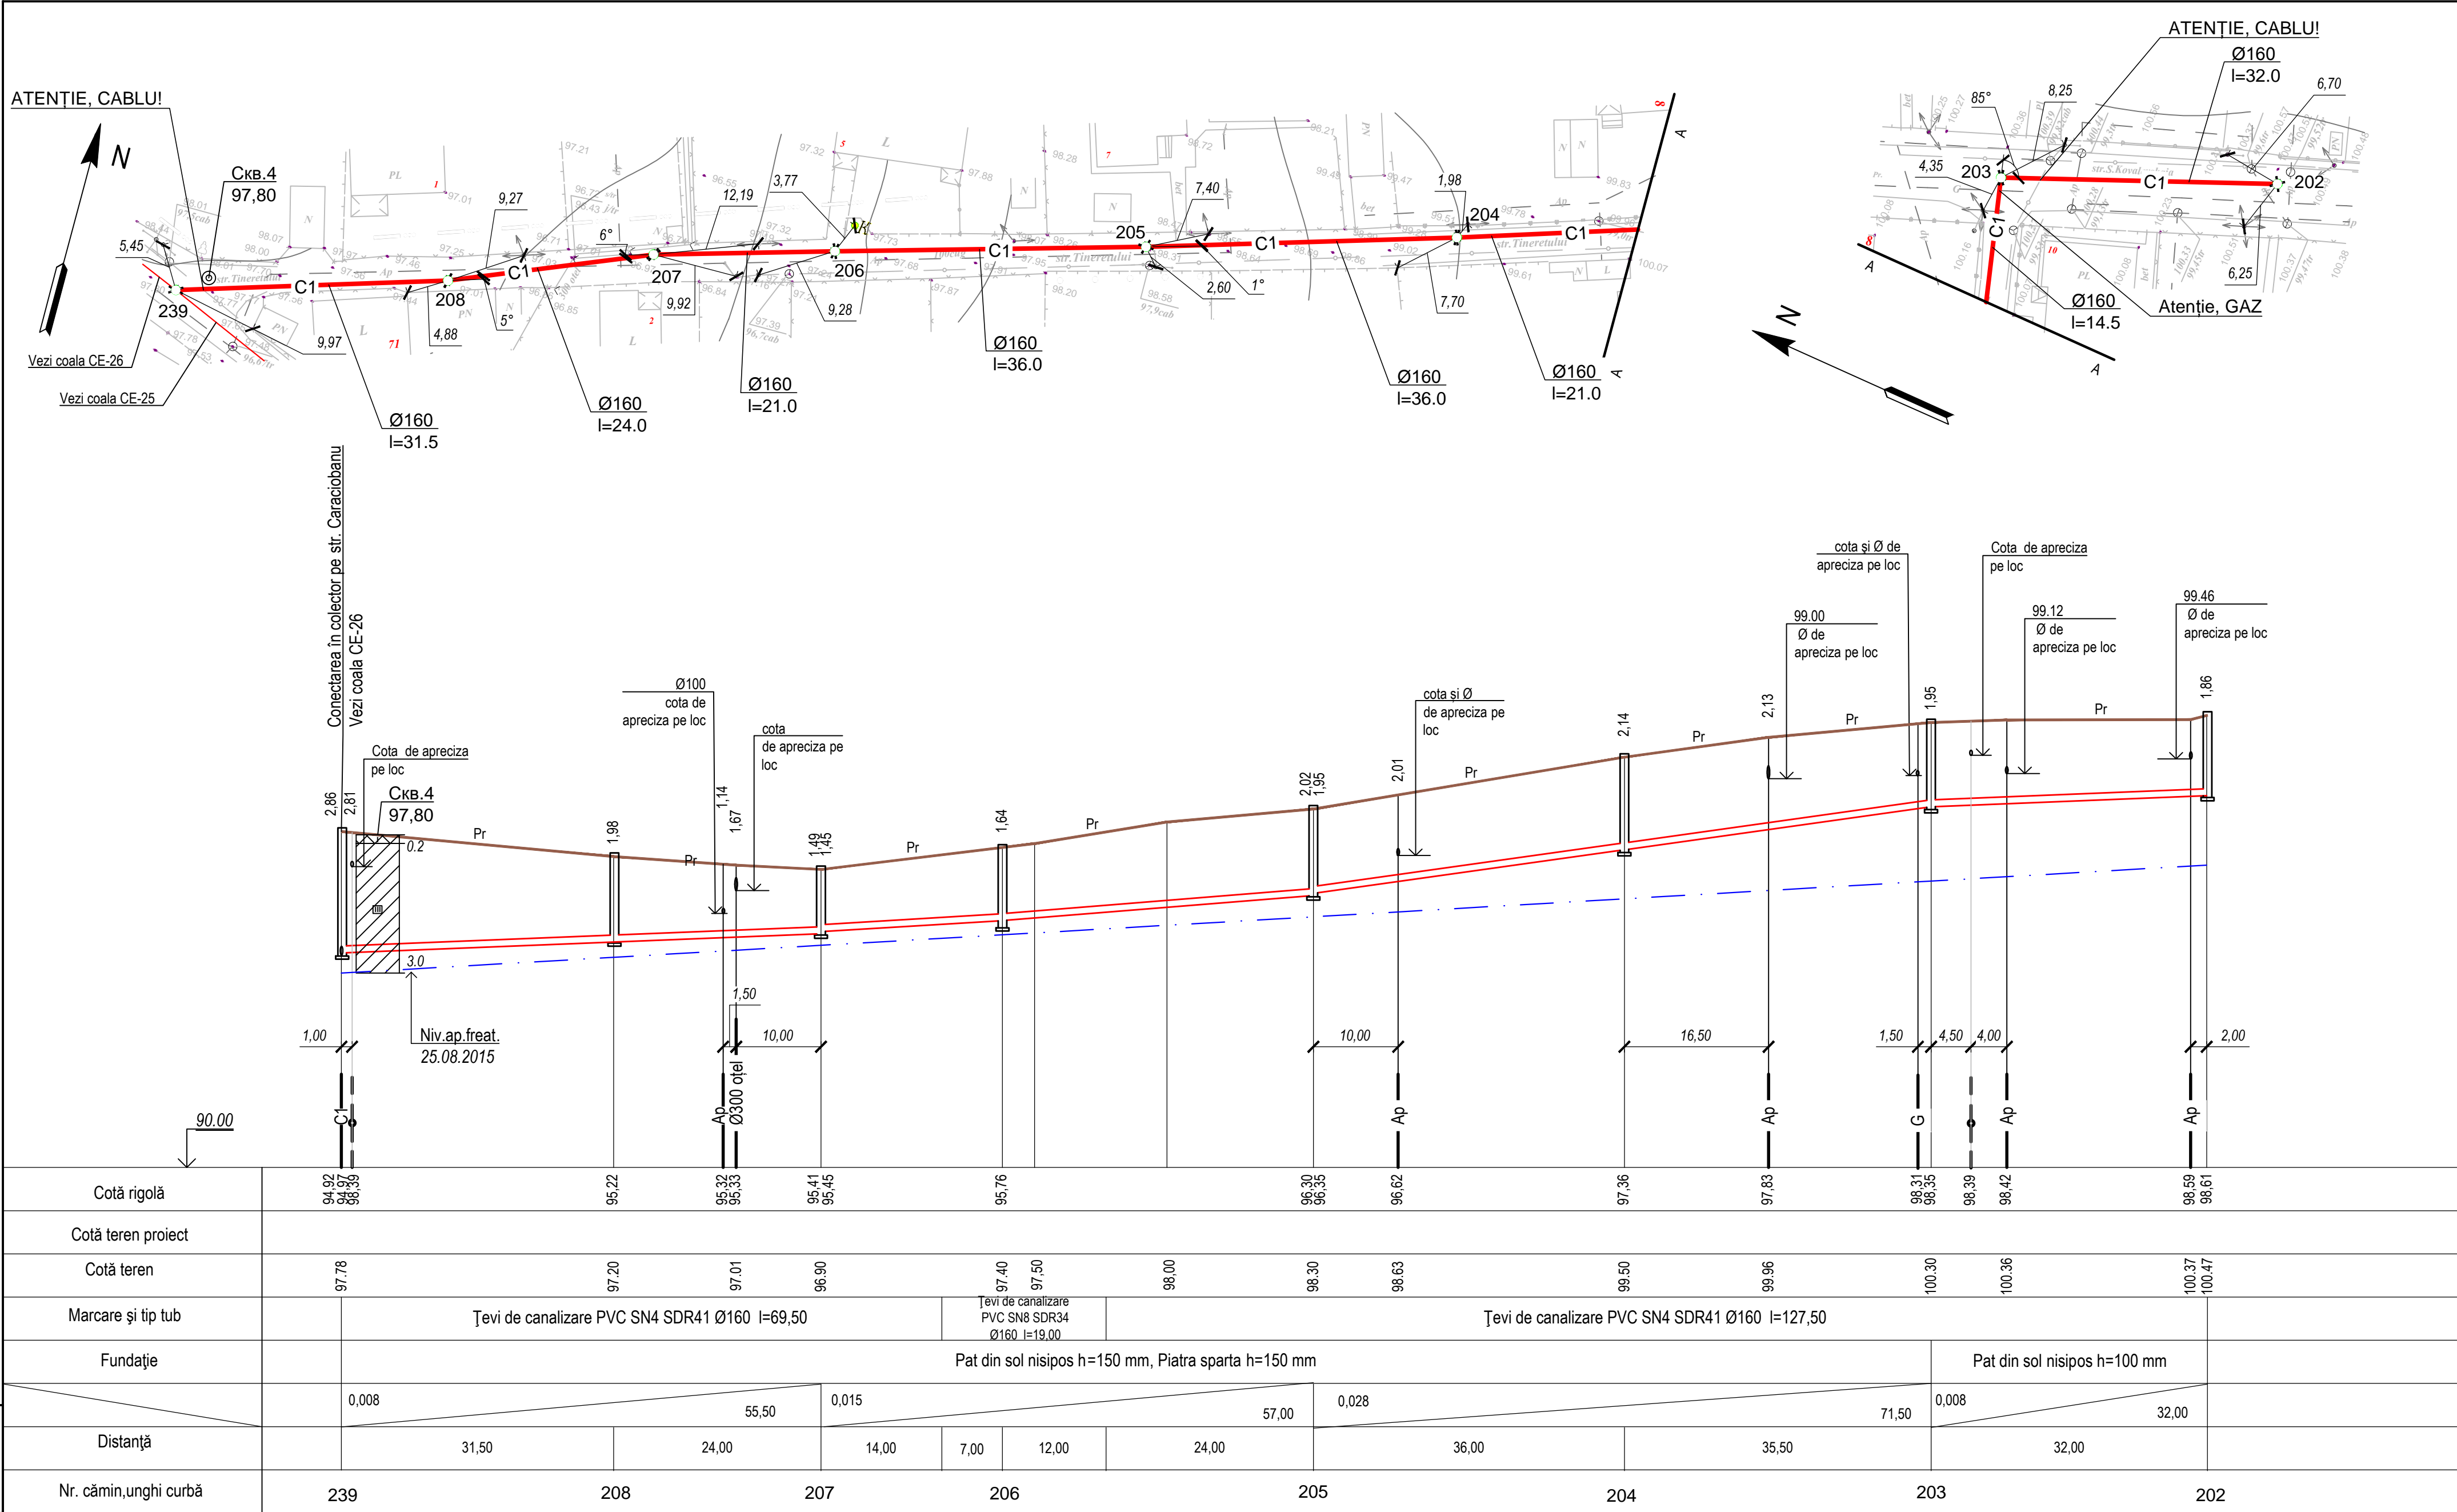

Restabilirea îmbrăcăminteii drumului din pietriș L=216,00 m

						56-16/2015 CE.SU					
						Sistemul de canalizare menajer-fecaloidă din cartierul locativ Slobodzia, marginit cu străzile Aerodromului, Sorocii, Caraciobanu din mun. Băl ți.					
Sch.	Cont.	Foia	Nr. doc.	Semn.	Data	Rețea exterioară de canalizare			Fază	Coală	Coli
IȘP		V.Budnicov			09.15				PE	22	
Sp.princ.		Chistanova			09.15						
Sp.princ.		Samson			09.15						
Elaborat		Tamataeva			09.15						
						Planul și profilul longitudinal al canalizării C1 pe str.Tineretului de la căm.239 pînă la căm.202			<b>ITN</b> <b>INTEXNAUCA S.A.</b> INTEXNAUCA		