
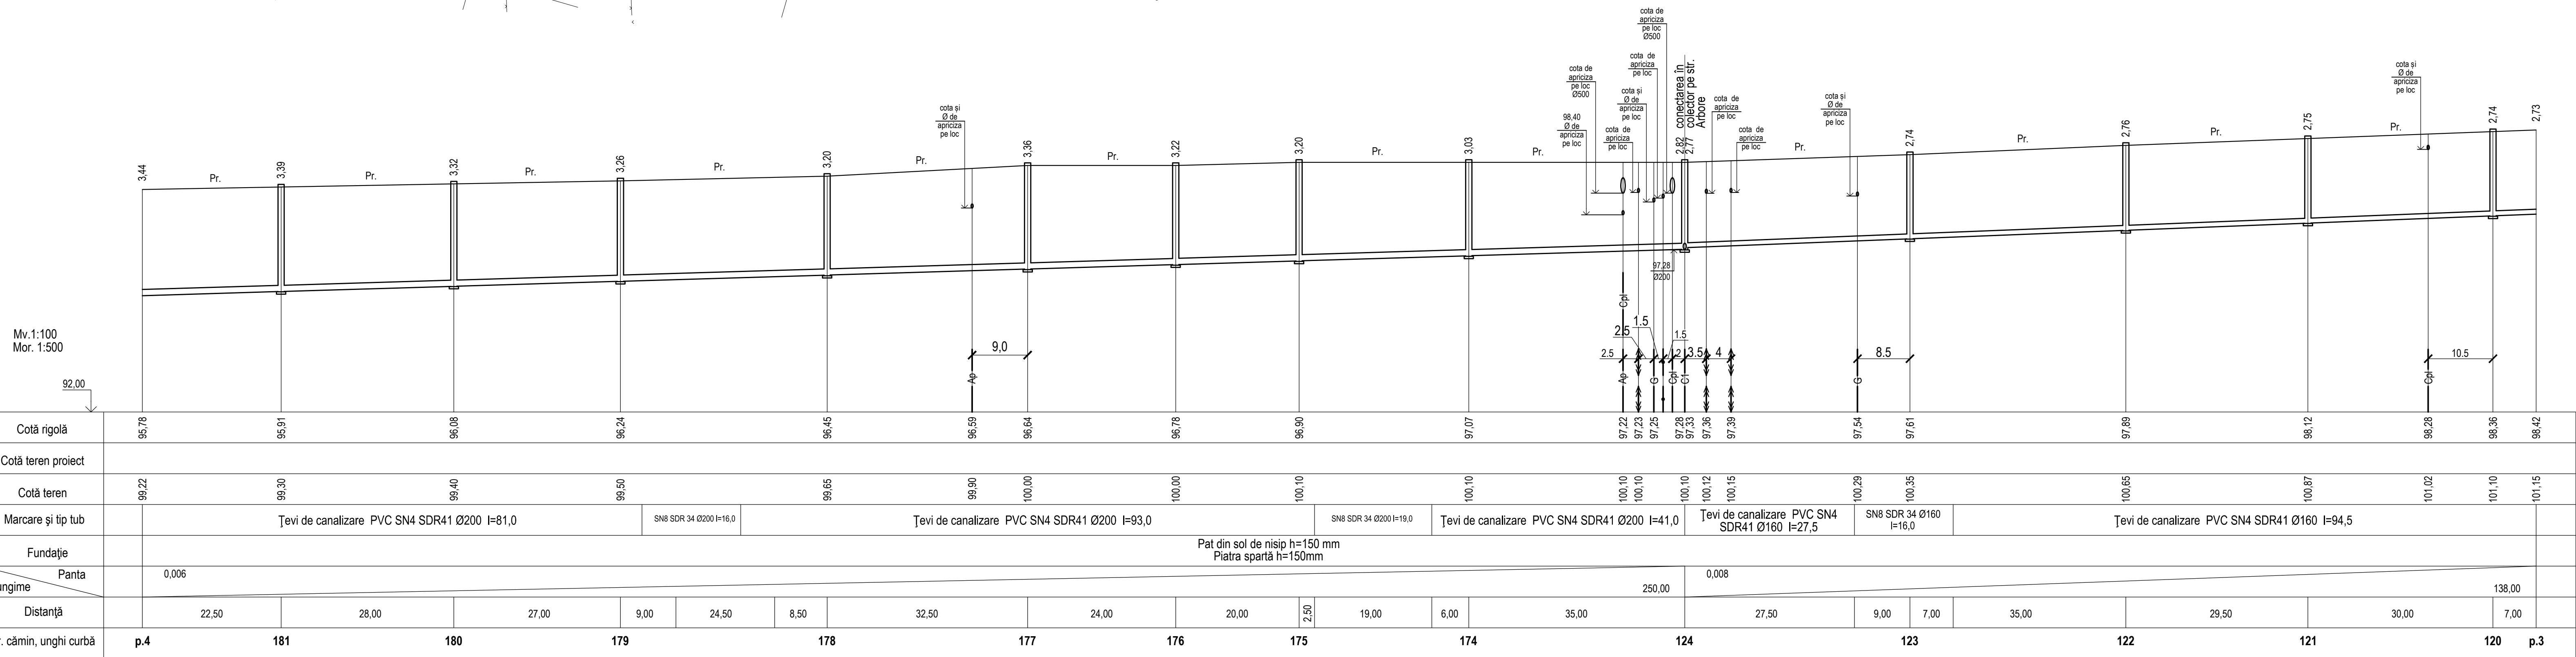



Plan
S1:500

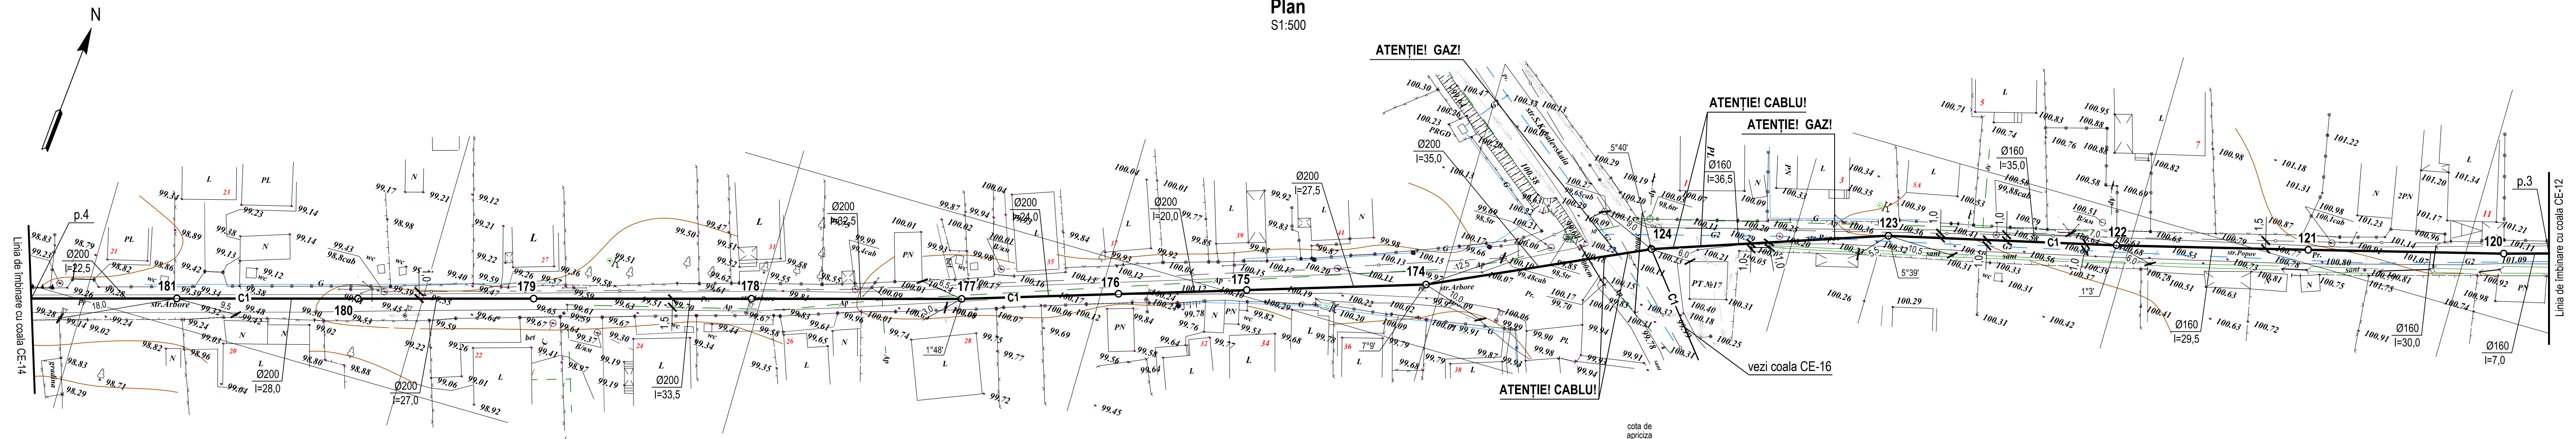

Restabilirea îmbrăcămintei drumului din pietriș L=250,00 m

						56-16/2015 CE			
						Sistemul de canalizare menajer-fecaloidă din cartierul locativ Slobodzia, marginitu cu străzile Aerodromului, Sorocii, Caraciobanu din mun. Băl ți.			
Sch.	Cont.	Foia	Nr. doc.	Semn.	Data		FAZĂ	COALĂ	COLI
IȘP	Budnicov				09.15	Rețele exterioare de canalizare	PE	13	
Sp. princ.	Chistanova				09.15				
Elaborat	Samson				09.15				
						Planul și profilul longitudinal al canalizării C1 pe str. Arbore de la p.4 până la căm.124, pe str. Popov de la căm.124 până p.3.			
						 INTEXNAUCA S.A. <small>INTEXNAUCA</small>			