


Nr. inv. orig.	
Semn. data	
În schimb nr.	

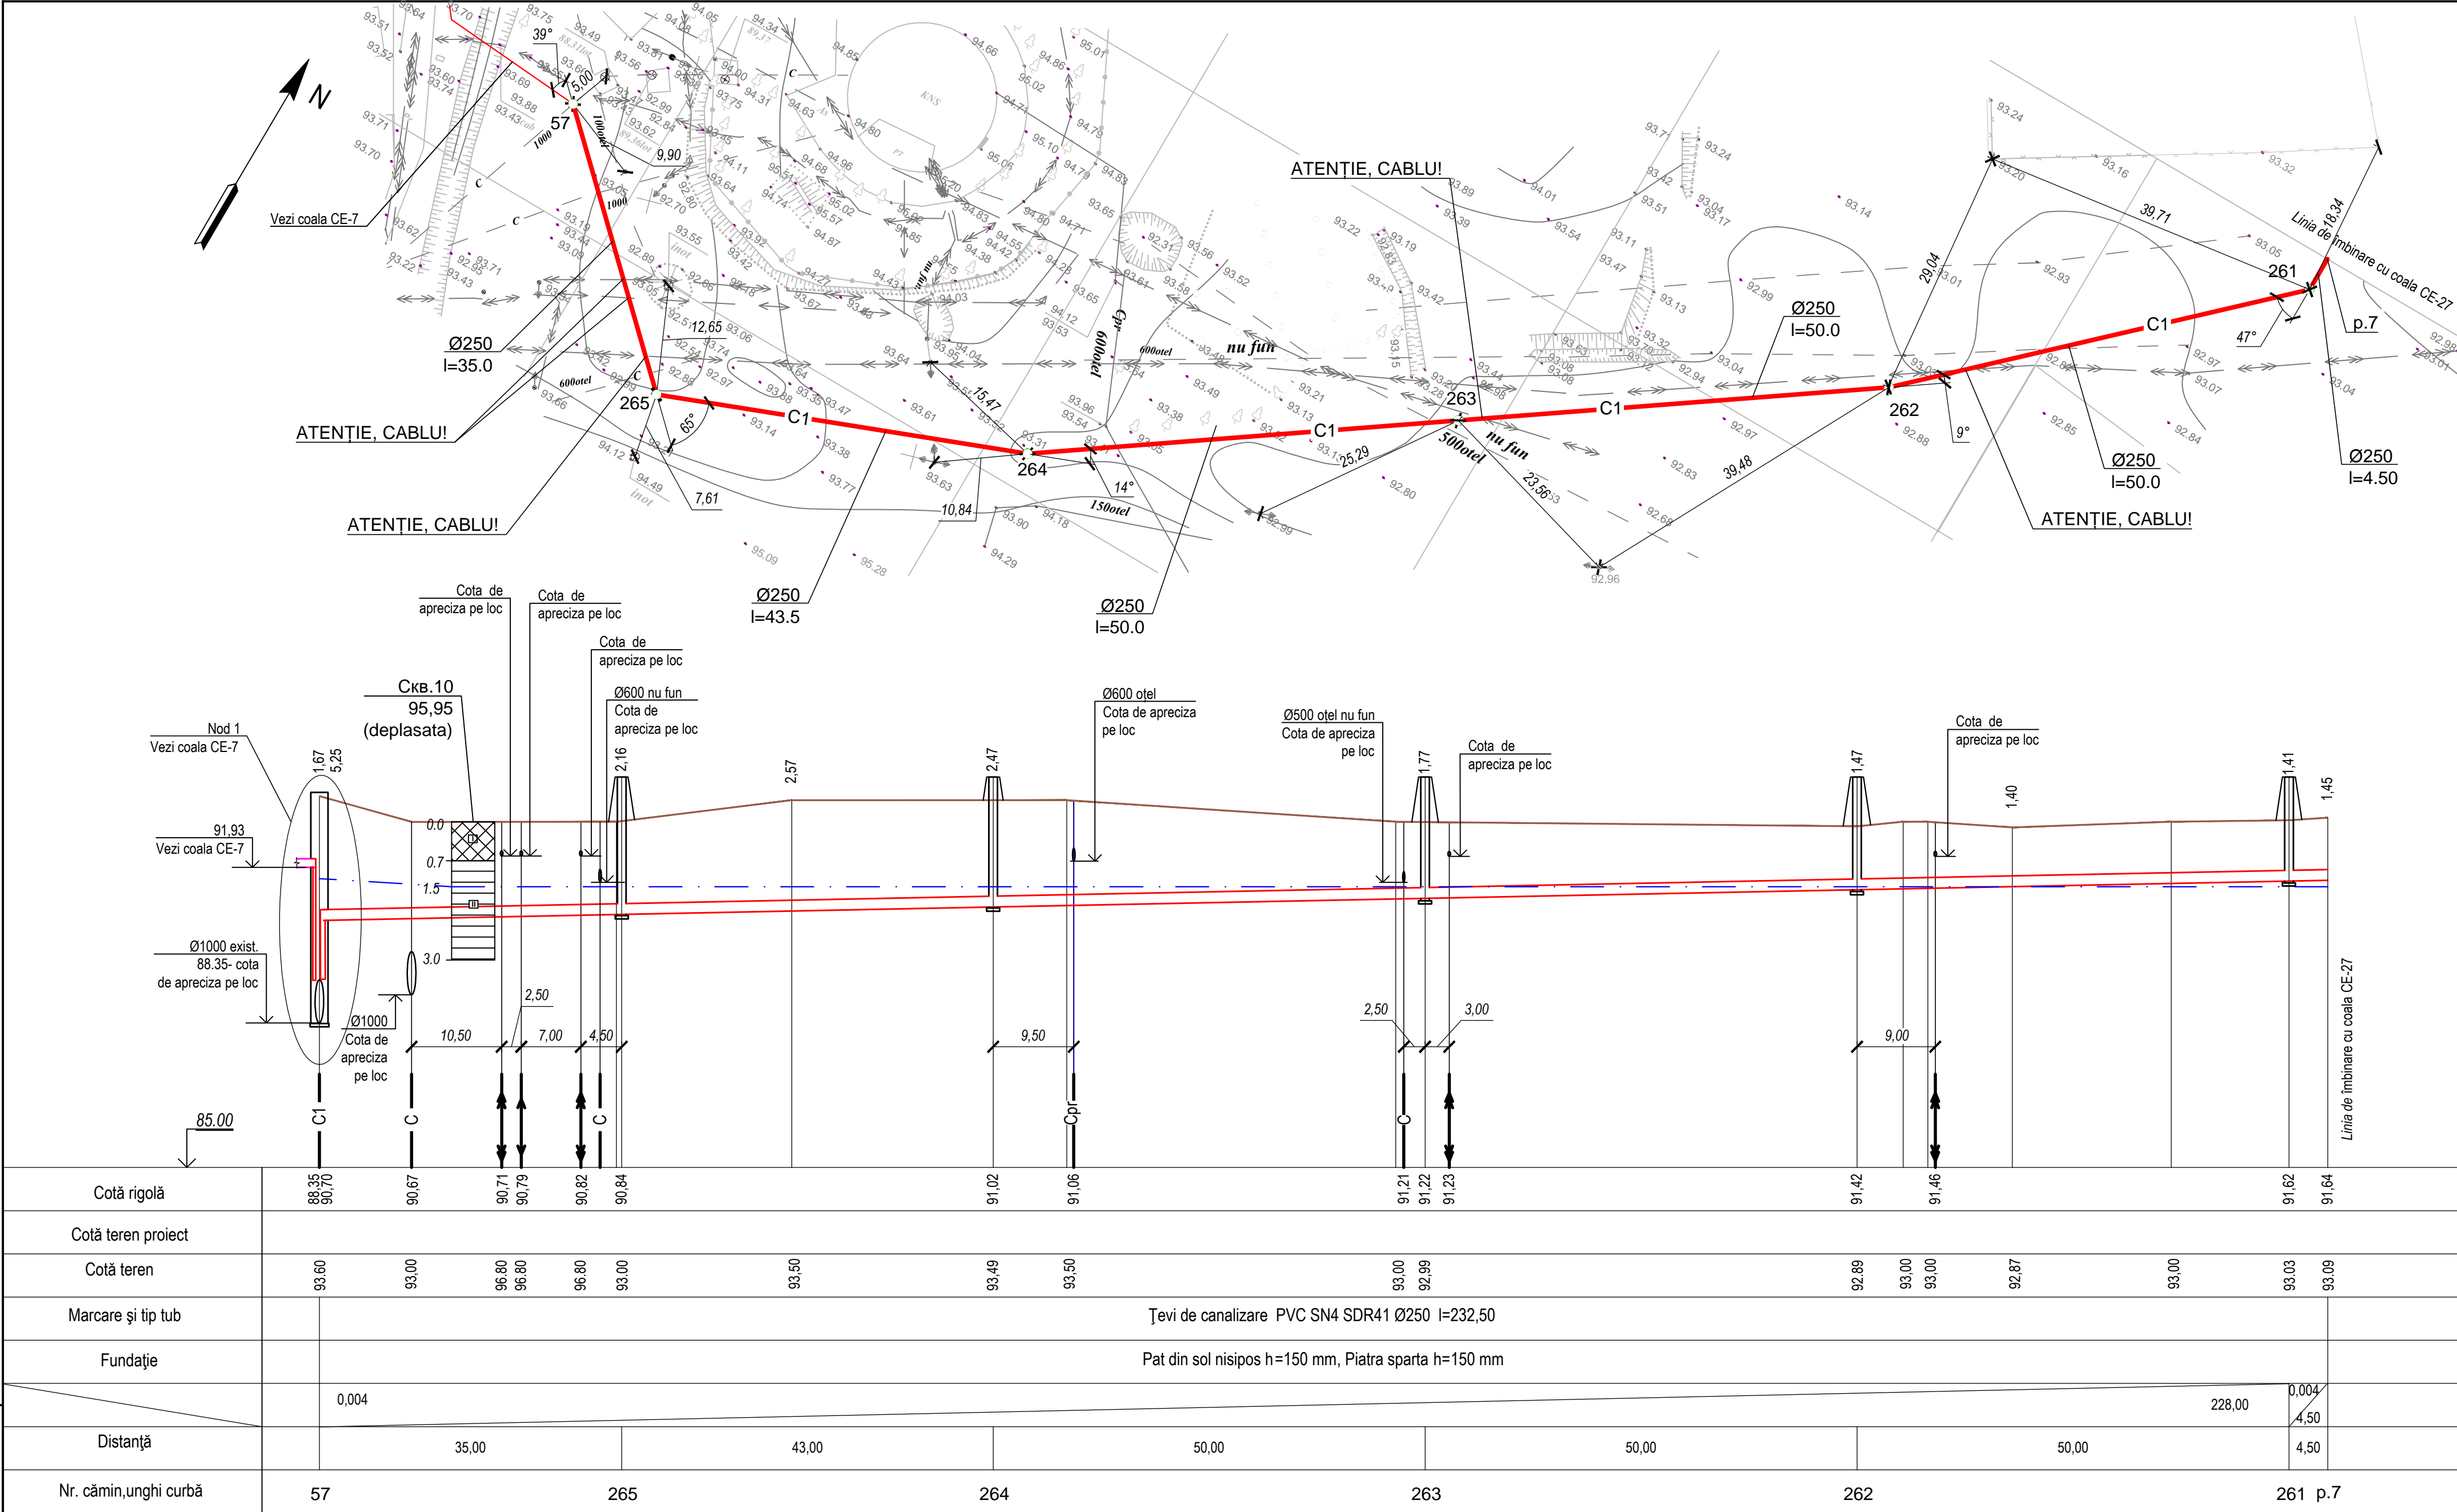

						56-16/2015 CE.SU			
						Sistemul de canalizare menajer-fecaloidă din cartierul locativ Slobodzia, marginit cu străzile Aerodromului, Sorocii, Caraciobanu din mun. Băl ți.			
Sch.	Cont.	Foia	Nr. doc.	Semn.	Data	Rețea exterioară de canalizare	Fază	Coală	Coli
IȘP	V.Budnicov				09.15		PE	28	
Sp.princ.	Chistanova				09.15				
Sp.princ.	Samson				09.15				
Elaborat	Tamataeva				09.15	Planul și profilul longitudinal al canalizării C1 de la căm.57 până la p.7	ITN INTEXNAUCA S.A. INTEXNAUCA		