


SECȚIUNE 2 - 2, sc.1:100

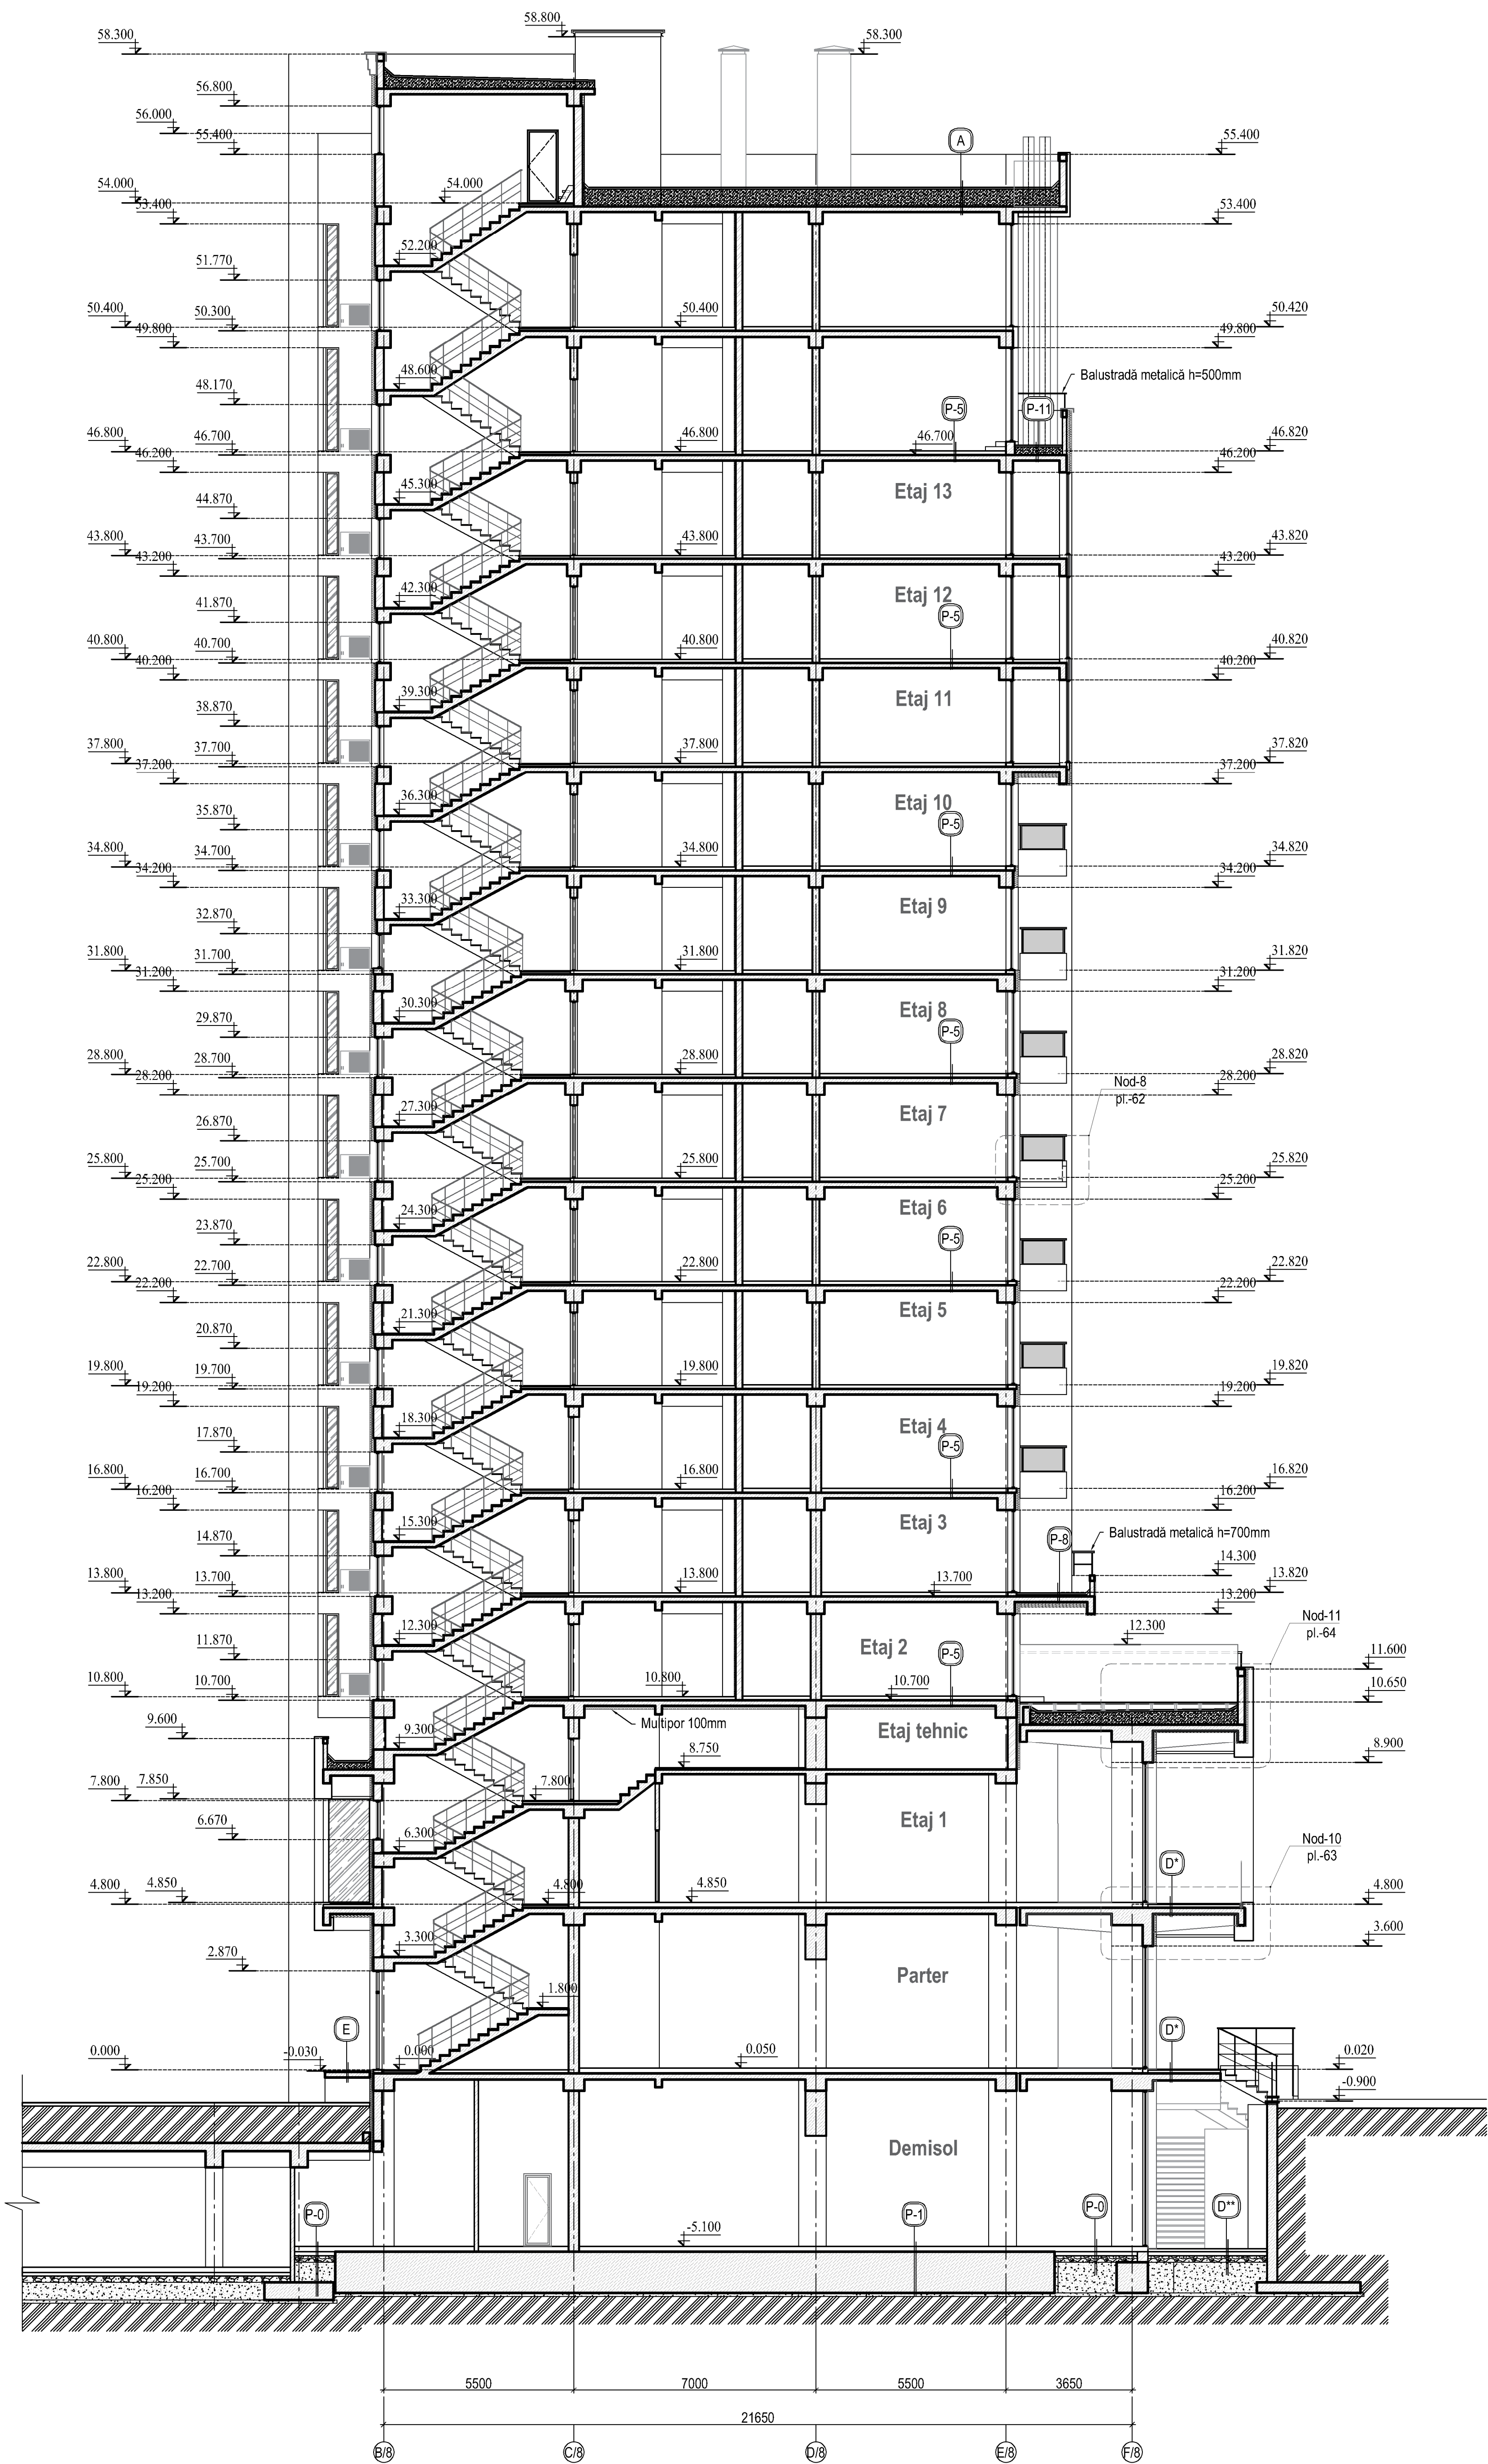

345/21-8-SA			
Construirea, în tranșe, a unui ansamblu rezidențial, cu obiective comerciale/prestări servicii, parcare auto subterană și parcare auto supraetajată (modificarea documentației de proiect) pe terenul cu nr.cad.0100423.203, 0100423.540, 0100423.541 din mun.Chisinau, str. Tudor Vladimirescu 1/8.			
TRANSA II		Faza	Planșă
		PE	50
SECȚIUNE 2 - 2, sc.1:100		Planșă	68
		" Axis Mundi " S.R.L. Licența Nr. 041781 seria A MMII din 09.04.13	