


PLAN ACOPERIS. Sc1:100

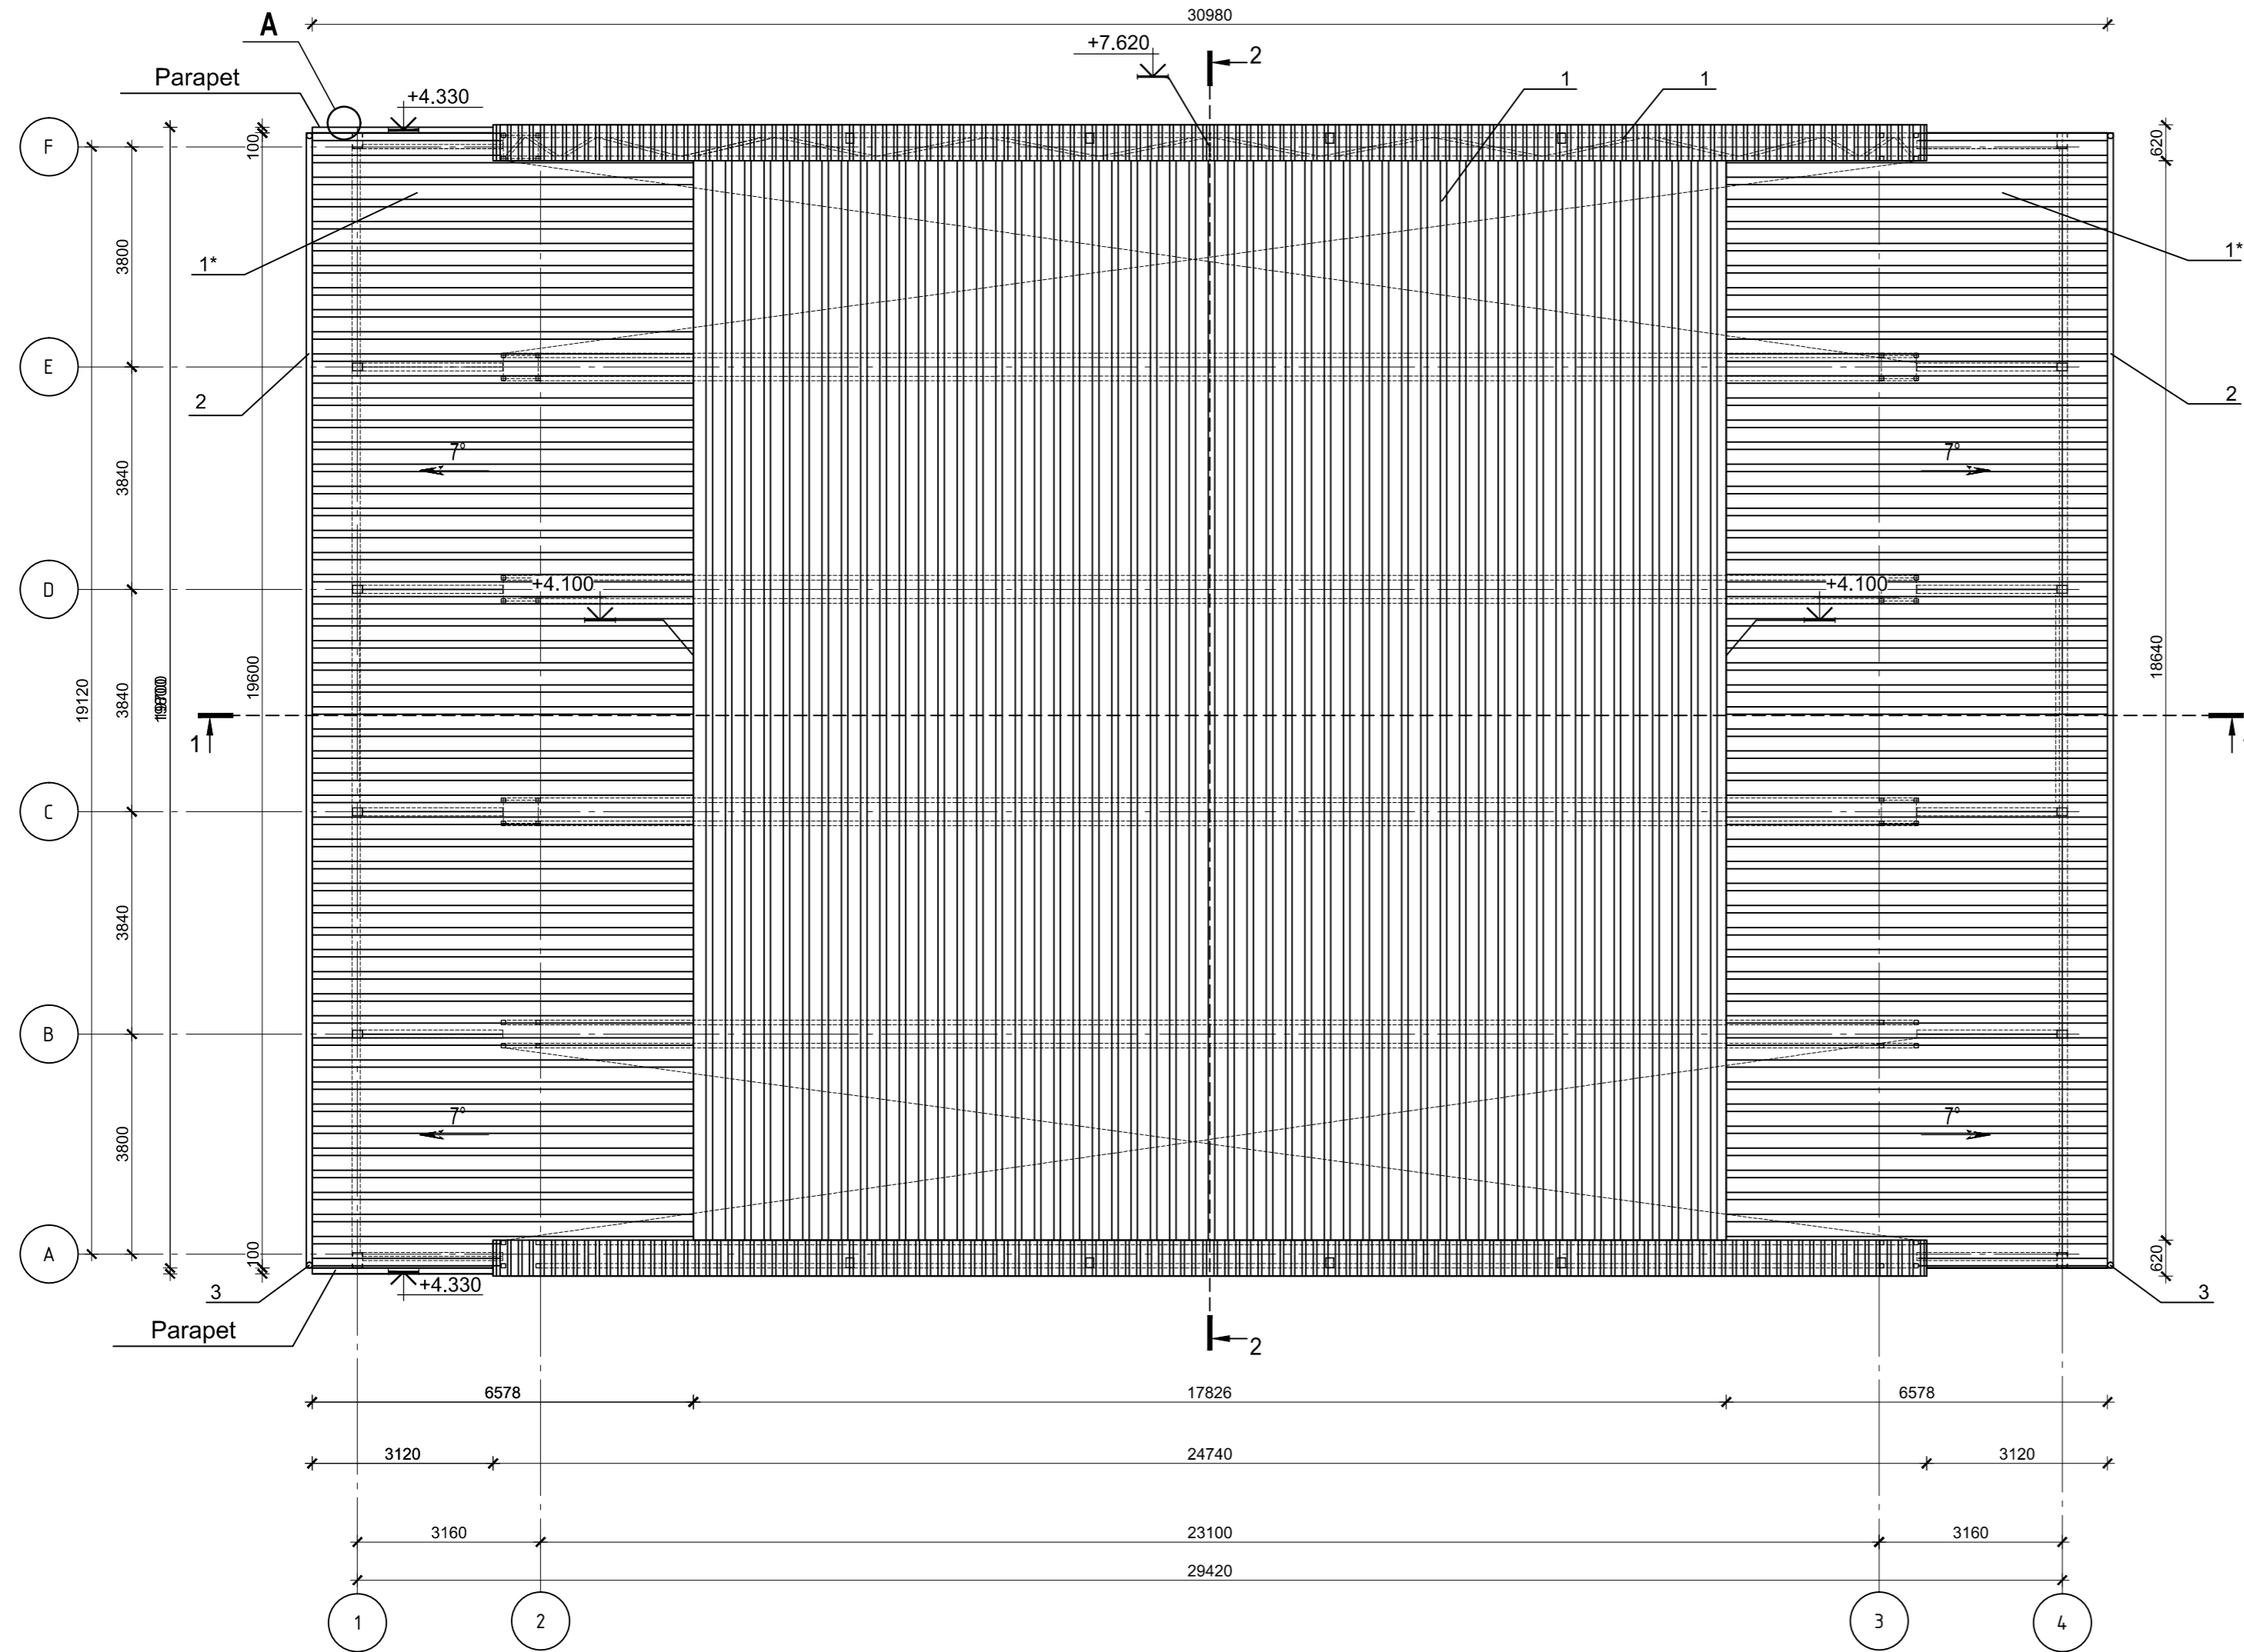

SPECIFICAREA ELEMENTELOR MARCATE PE FIȘĂ

Знаком ▽ обозначена окрашиваемая поверхность

№ inv. original
 Semn. date
 În schimb № de inv.

Марка, поз.	Обозначение	Наименование	Кол-во	Масса, кг/шт.	Примечание
Материалы:					
1		Профнастил Н57-750	522.20	м ²	
1*		Сэндвич панель кровельня б=150мм	132.30	м ²	
2		Водосточный желоб	39.20	п.м.	
3		Водосточная труба Ø100	21.00	п.м.	

Nr.09 /2022						- SA
Constructia petei agricole din sat. Sturzovca, r-nul Glodeni. (modificat)						
Mod.	N.par.	Foia	N.doc	Semnat	Data	
ASP					08.22	
Arhitect					08.22	
				P.E.		Foi
				5		
Plan acoperis.						"PRO - FACTOR" SRL