


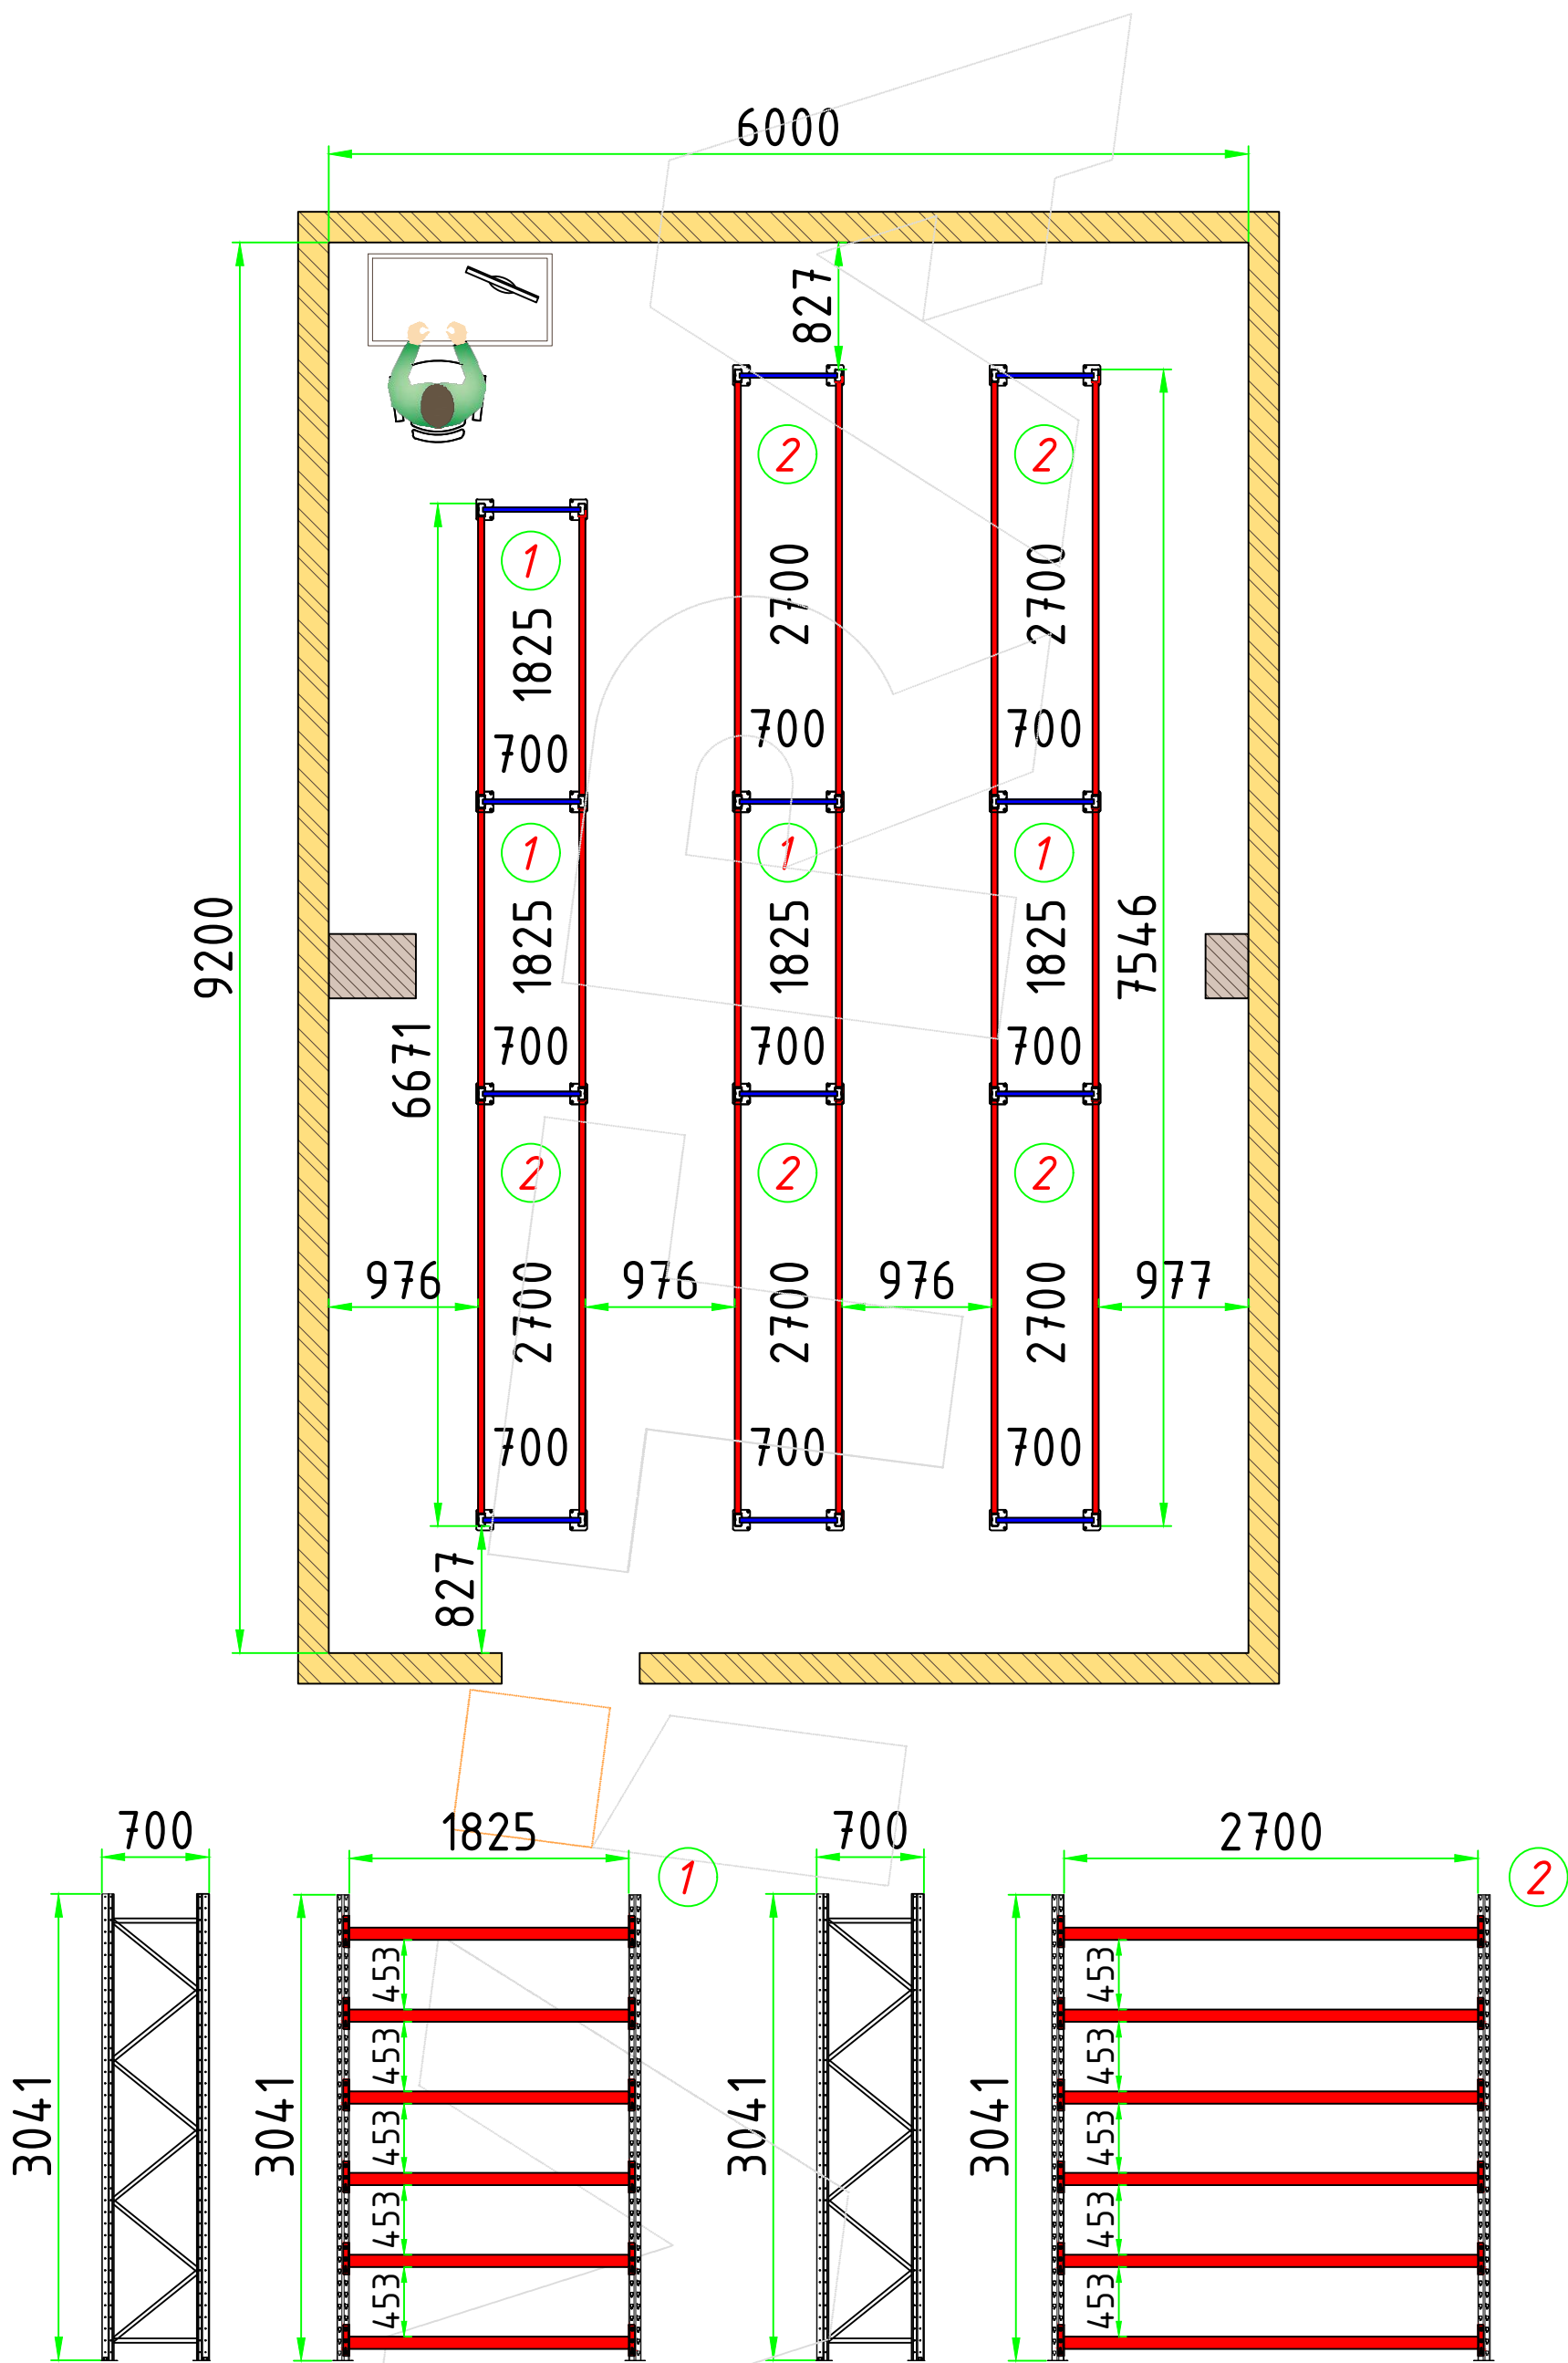

\* Polite metalice

Coordonat Beneficiar

Nume, prenume, functie

Semnatura

L.Ş.

|            |                |         |          |                                                                  |                                                     |                                                                       |       |
|------------|----------------|---------|----------|------------------------------------------------------------------|-----------------------------------------------------|-----------------------------------------------------------------------|-------|
|            |                | semnat. | data     | Planul de amplasare a rafturilor de depozitare                   | Varianta                                            | V1.                                                                   |       |
|            |                |         |          |                                                                  | Nr.proiect                                          |                                                                       |       |
|            |                |         |          | Ministerul Apararii, Depozit, Arhiva,<br>Iurii Recean, 079706017 | faza                                                | plansa                                                                | scara |
|            |                |         |          |                                                                  | PE                                                  | <div>11</div>                                                         | 1:45  |
| Elaborat   | Șcerbina A.    |         | 28.01.26 |                                                                  |                                                     |                                                                       |       |
| Manager Pr | Poperecinii A. |         |          |                                                                  | <div><div>VITRA</div><div>ISO 9001:2008</div></div> | or. Chișinău<br>Str. Uzinelor 4<br>Tel.: 022 94 49 55<br>www.vitra.md |       |
| Verificat  |                |         |          |                                                                  |                                                     |                                                                       |       |
|            |                |         |          |                                                                  |                                                     |                                                                       |       |