


STILPI DIN TEAVA PATRATA
ZINCATA 100X100MM

GARD DIN METAL
H=1500

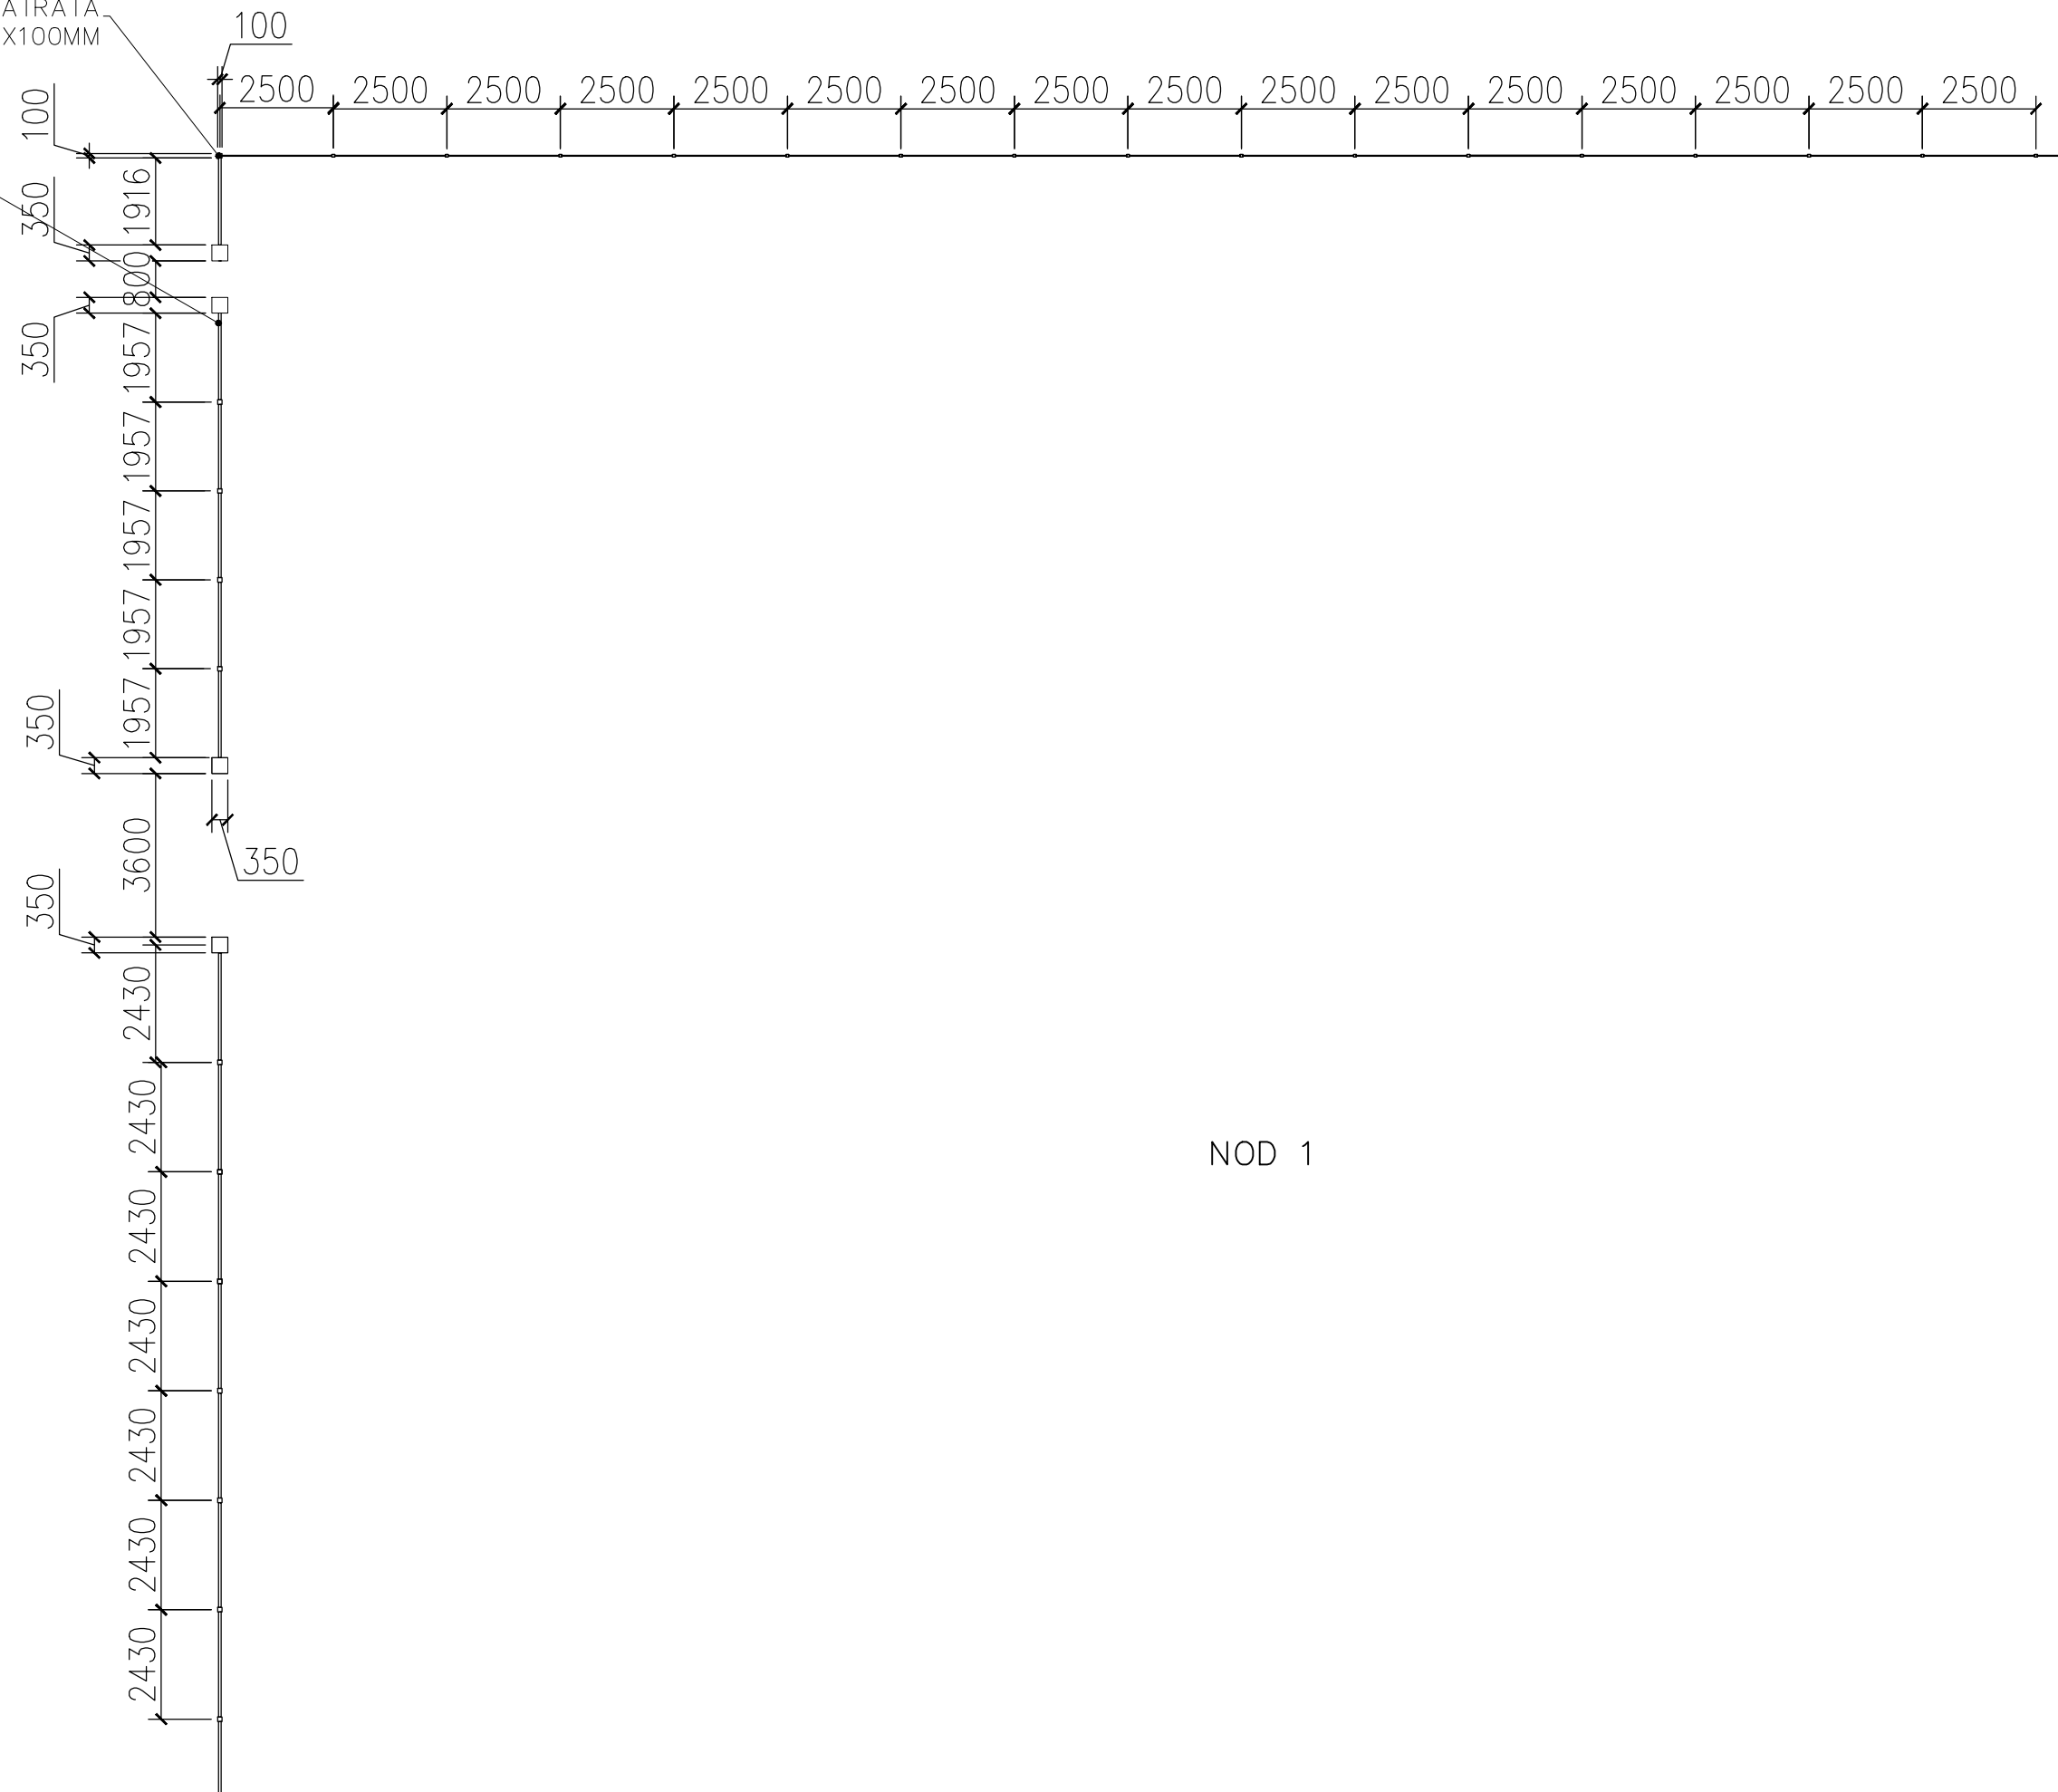

NOD 1