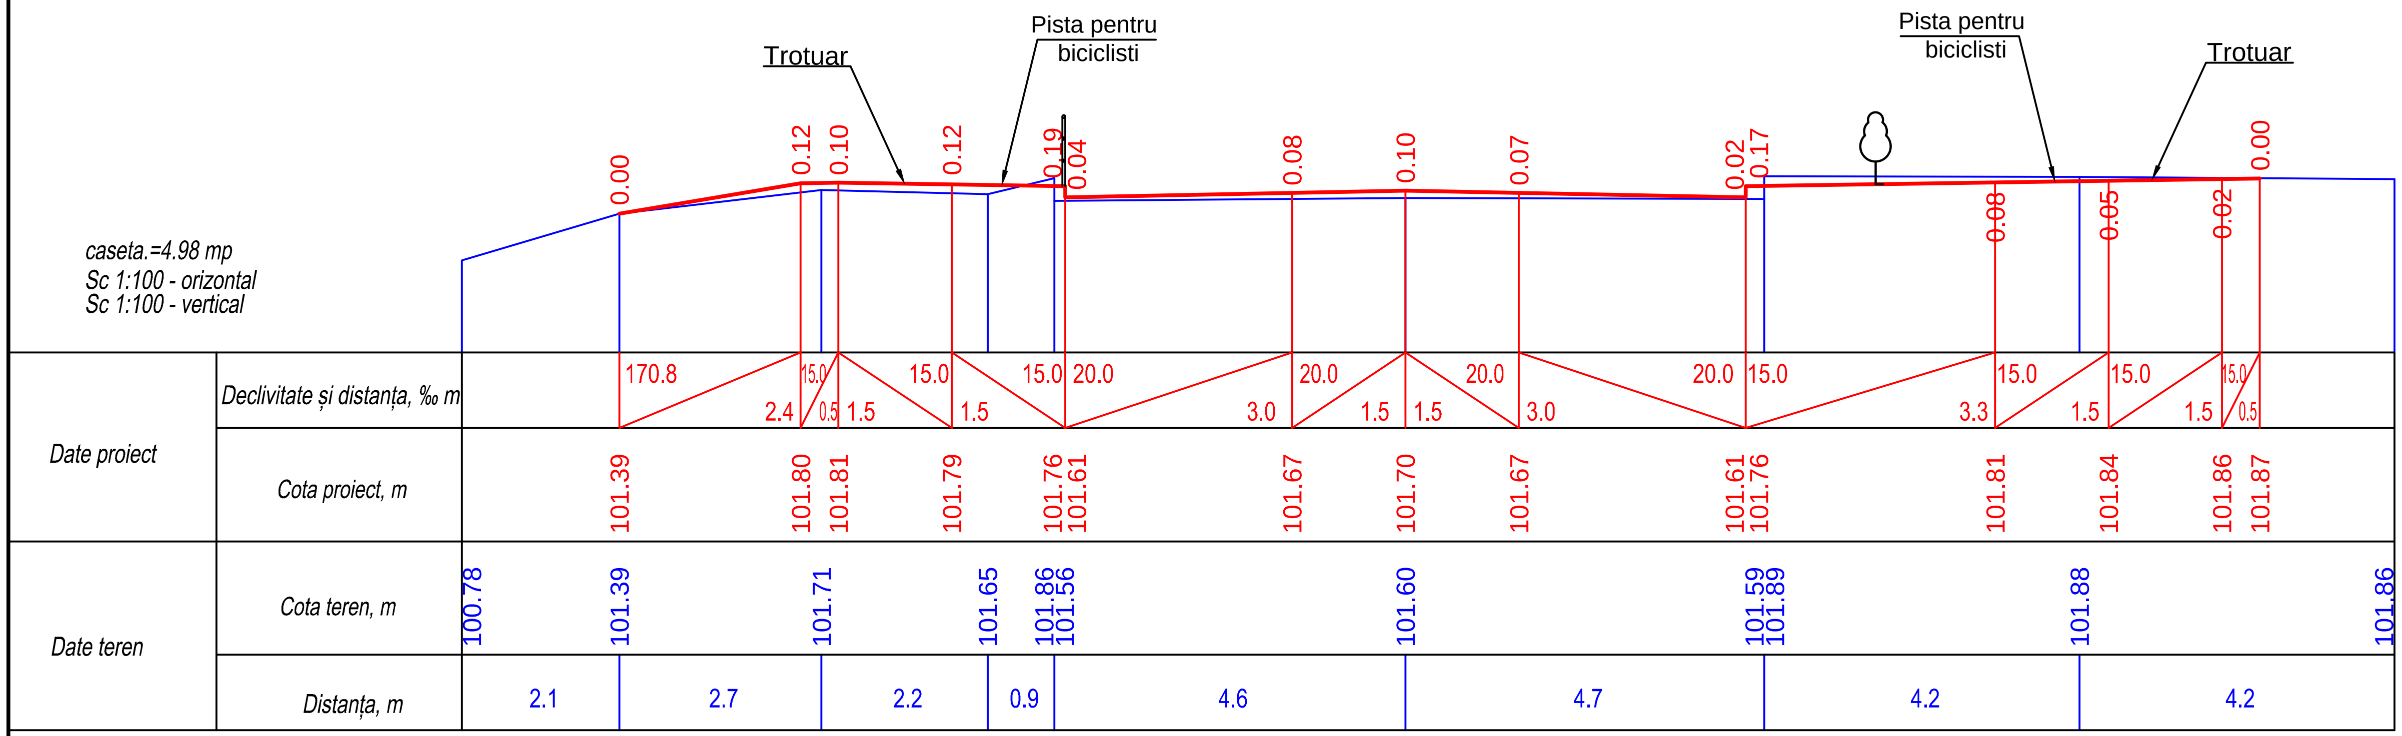

PC 3+75

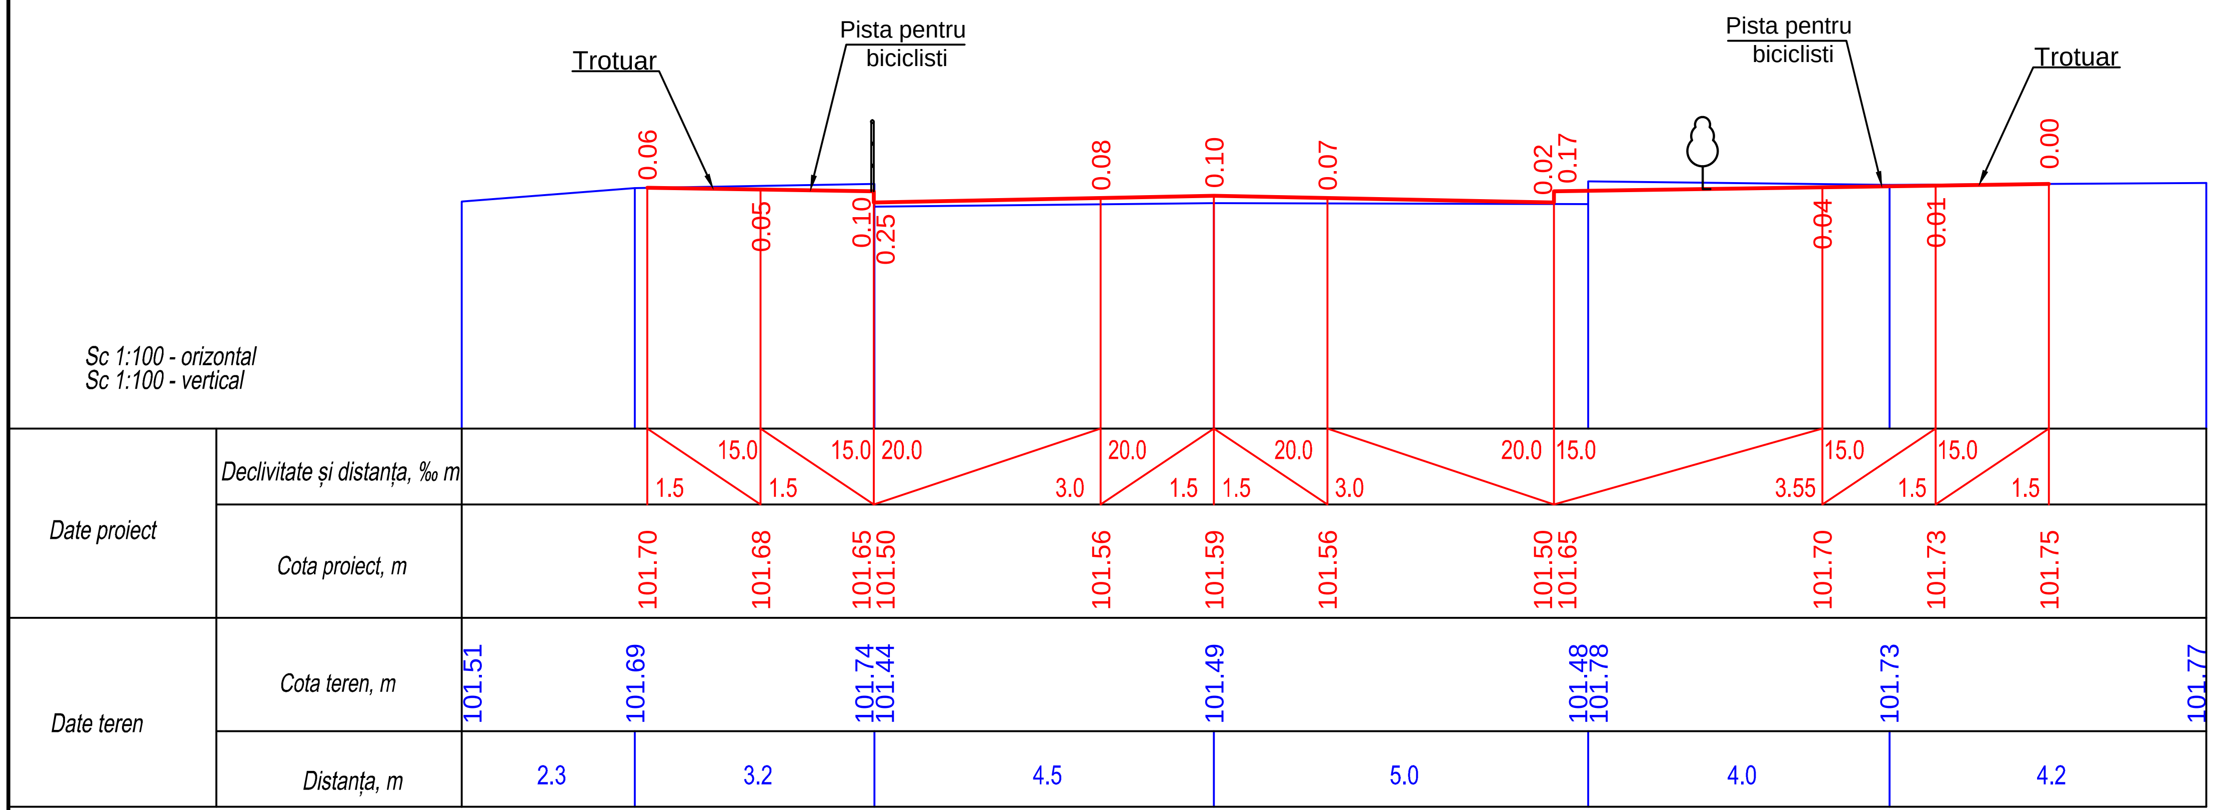

PC 4+00

Mod	Nr.	Plans	Nr.d	Semnat.	Data
ISP		Savciuc V.			
Spec.Prin.		Untila N.			
Elaborat		Untila N.			

23/2022 - DA(MODIFICAT)			
Servicii de corectare și actualizare a documentației de proiect și deviz pentru obiectul „Reparația capitală a părții carosabile a str. Sportive (de la str. Stamati pînă la str. Gluhovschi) din mun. Bălți			
Drumuri pentru automobile	Stadia	Desen	Nr. desen
	PE	14	
Profile transversale PC 3+75 - PC 4+00	"APAST&CO" S.R.L. mun. Chișinău		